

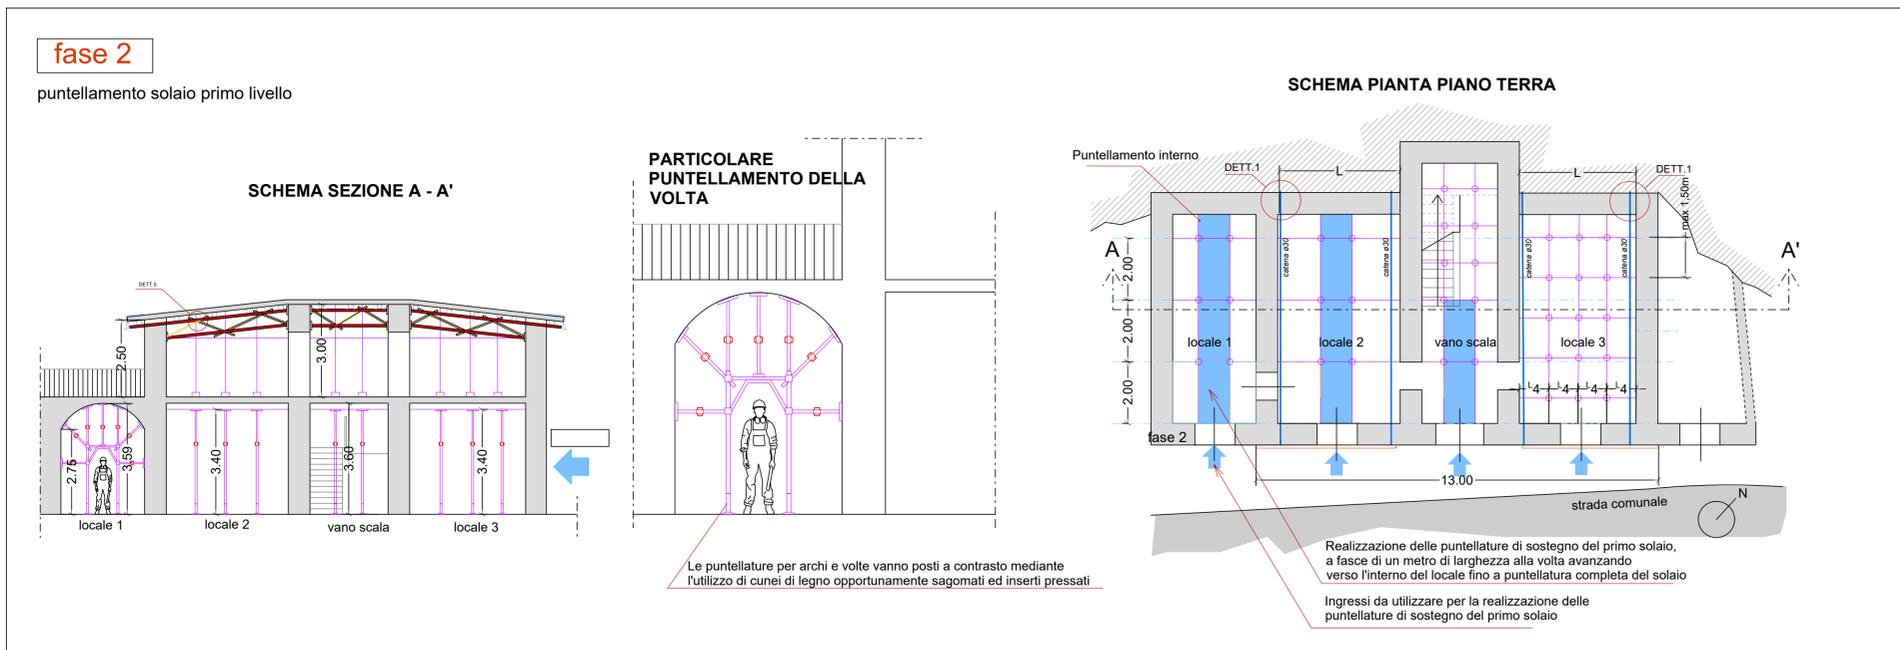
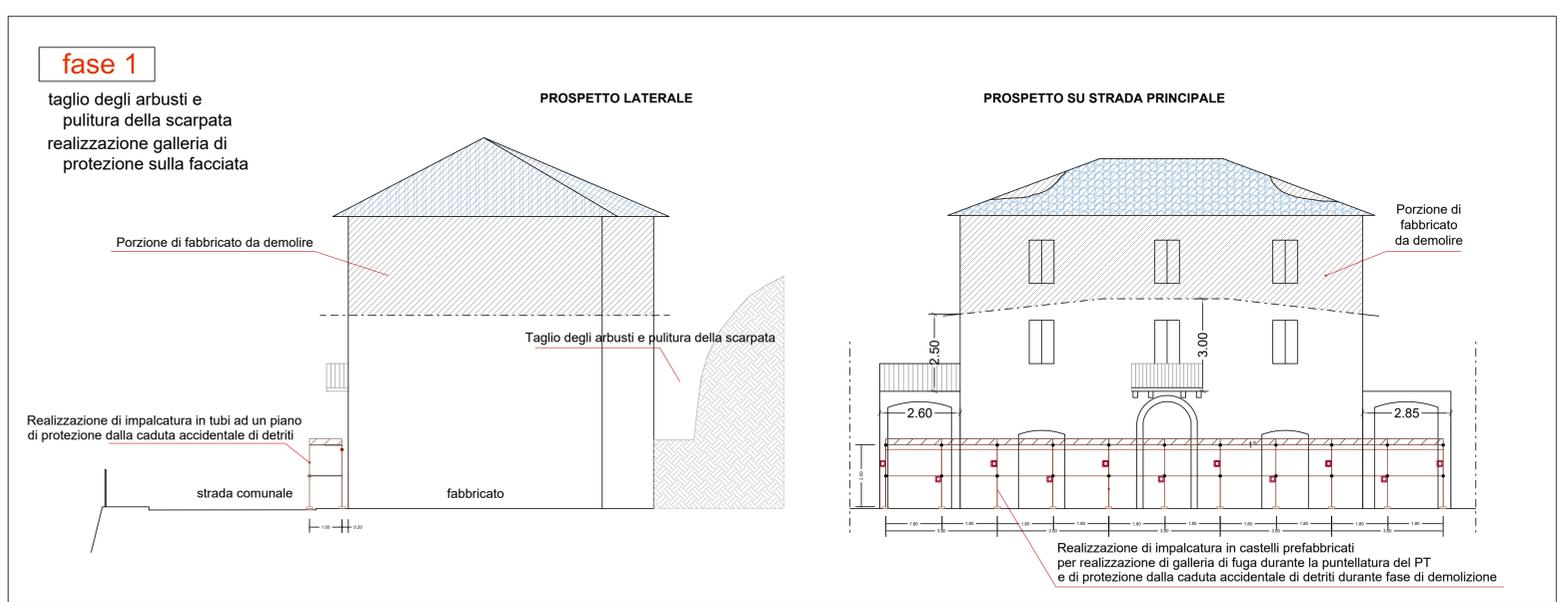


**LEGENDA**

	Copertura provvisoria		Visuale fotografica
	Profili UPN 200 (vista di prospetto)		Profili UPN 200 (vista in pianta)
	Catene interne (vista in pianta)		Catene interne (vista di prospetto)
	Puntellamento dei solai interni fino alla copertura		Muratura eseguita con il metodo scuci-cuci, per ripresa di murature mediante sostituzione parziale del materiale: mattoni pieni.
	Controventatura finestra		Demolizione

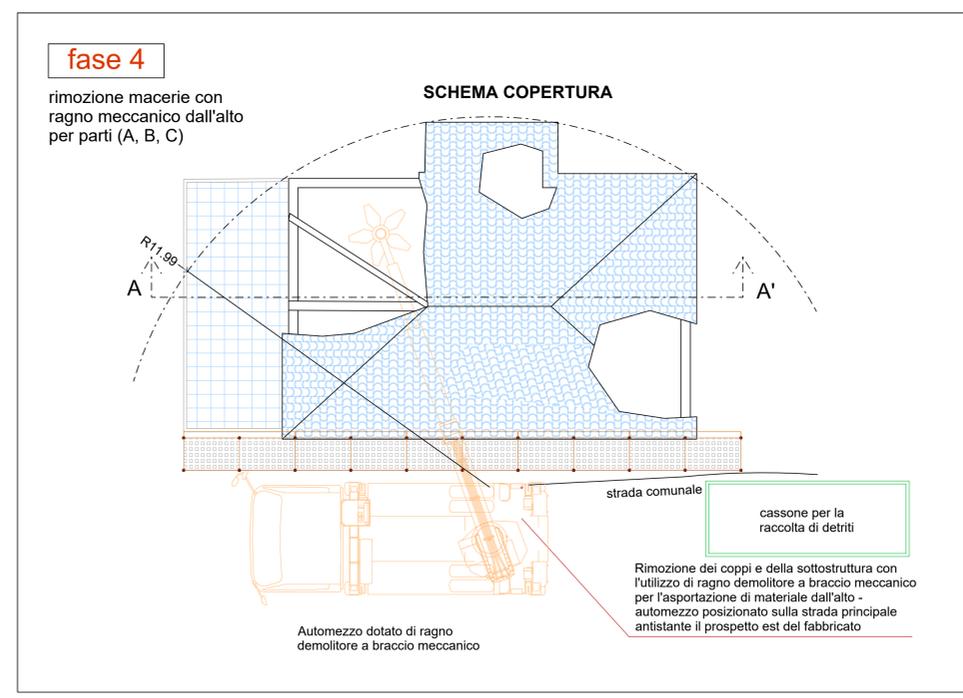

- Fasi successive di lavorazione:**
- 1) taglio degli arbusti e pulitura della scarpata e realizzazione galleria di protezione sulla facciata
  - 2) puntellamento solaio primo livello con ingressi sul lato strada adibiti a via di fuga
  - 3) demolizione copertura e muri di sommità per parti (A, B, C)
  - 4) rimozione macerie con ragno meccanico dall'alto per parti (A, B, C)
  - 5) rimozione macerie a mano dall'interno
  - 6) realizzazione delle puntellature e della trave reticolare con copertura provvisoria e realizzazione sistemi di trattenuta in facciata

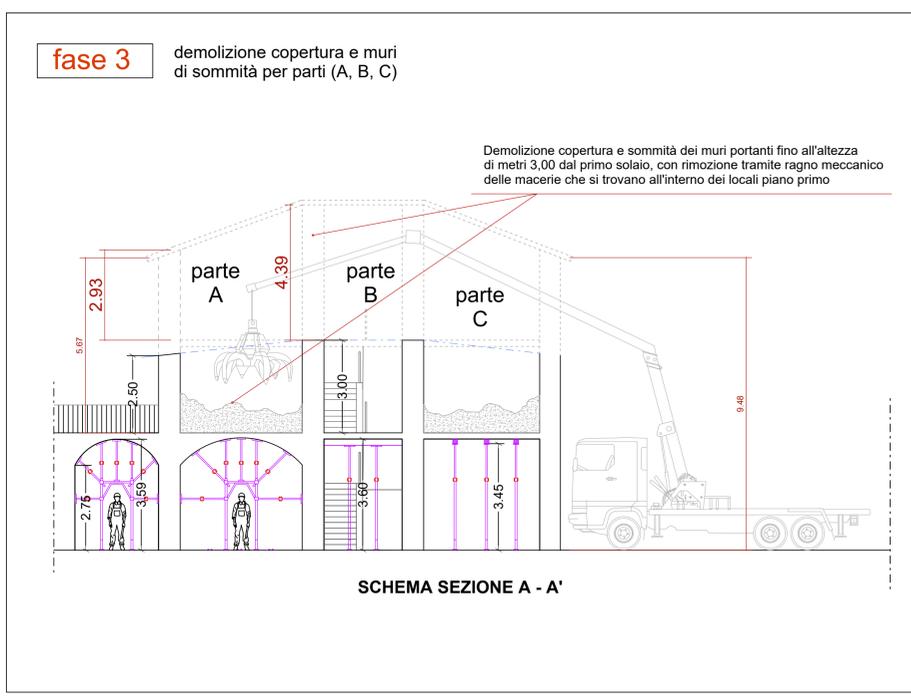

PROVINCIA DI ASCOLI PICENO  
**COMUNE DI VENAROTTA**

**MESSA IN SICUREZZA DELL'EDIFICIO SITO IN VENAROTTA DANNEGGIATO DAGLI EVENTI SISMICI INIZIATI IL 24 AGOSTO 2016 E SUCC.**

**VIA NARDI, VENAROTTA  
Fg.18 part. 22 sub. 2-3-4**

COMMITTENTE: **COMUNE DI VENAROTTA**

APPALTATORE:

ELABORATO GRAFICO: **STATO DI PROGETTO  
VARIANTE CON DEMOLIZIONE PARZIALE  
FASI SUCCESSIVE DI LAVORAZIONE**

PROGETTISTA: ING. TIZIANA CIOTTI  
Studio: Via XX Settembre 23, Ascoli Piceno, 63100  
PEC: tiziana.ciotti@ingpec.eu  
EMAIL: ciotti.tiziana.ing@gmail.com

COLLABORAZIONE: ARCH. SILVIA DI DAVIDE  
ING. FABIO COCCHIERI

FIRMA / TIMBRI PROGETTISTA: VISTI / TIMBRI ENTI AUTORIZZATIVI

REV.

SCALA: **1:100**

DATA: **MAGGIO 2018**

**TAV 02/a  
VAR**