

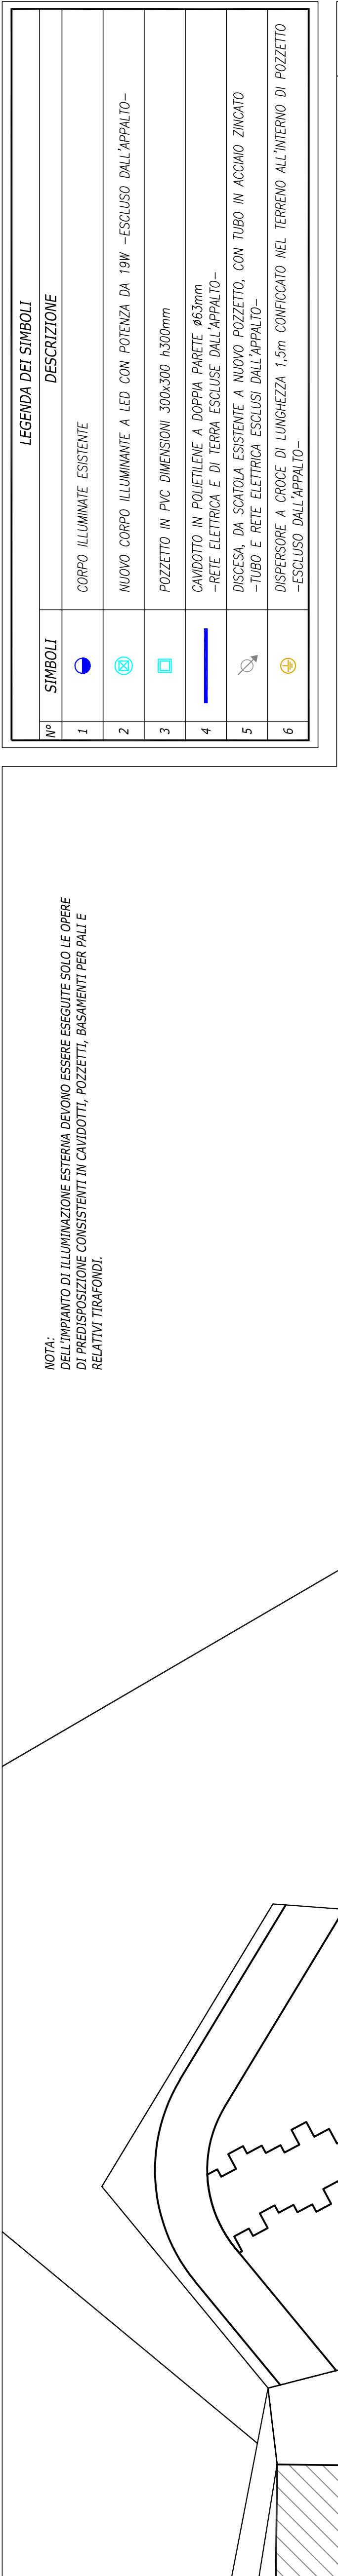


NOTA:  
DELL'IMPIANTO DI ILLUMINAZIONE ESTERNA DEVONO ESSERE ESEGUITE SOLO LE OPERE  
DI REDISTRIBUZIONE CONSISTENTI IN CAIDOTTI, POZZETTI, BASAMENTI PER PALI E  
RELATIVI TRAFONDOLI.

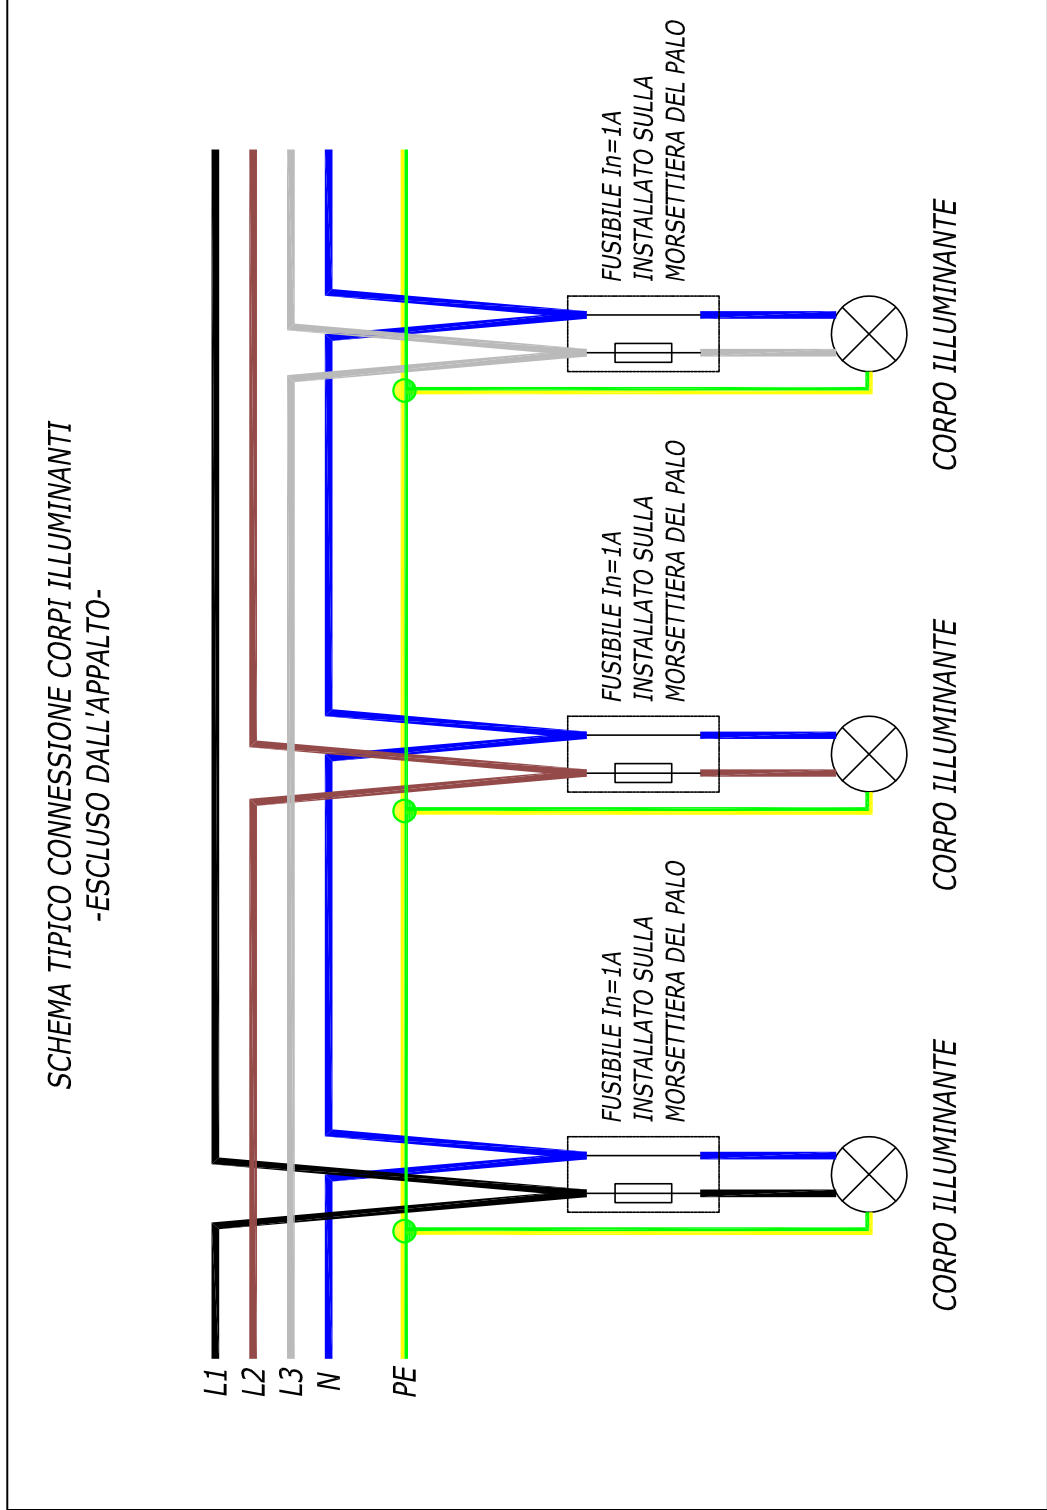

| LEGENDA DEI SIMBOLI |   |
|---------------------|---|
| NO                  | SIMBOLI   |
| 1                   |  CORPO ILLUMINANTE ESISTENTE                                                                                              |
| 2                   |  NUOVO CORPO ILLUMINANTE A LED CON POTENZA DA 19W –ESCLUSO DALL'APPALTO–                                                  |
| 3                   |  POZZETTO IN PVC DIMENSIONI 300x300 h300mm                                                                                |
| 4                   |  CAIDOTTO IN POLETILENE A DOPPIA PARETE Ø63mm –RETE ELETTRICA E DI TERRA ESCLUSE DALL'APPALTO–                            |
| 5                   |  DISCESA, DA SCATOLA ESISTENTE A NUOVO POZZETTO, CON TUBO IN ACCIAIO ZINCATO –TUBO E RETE ELETTRICA ESCLUSI DALL'APPALTO– |
| 6                   |  DISPENSORE A GRODE DI LUNGHEZZA 1,5m CONFIGURATO NEL TERRENO ALL'INTERNO DI POZZETTO –ESCLUSO DALL'APPALTO–              |

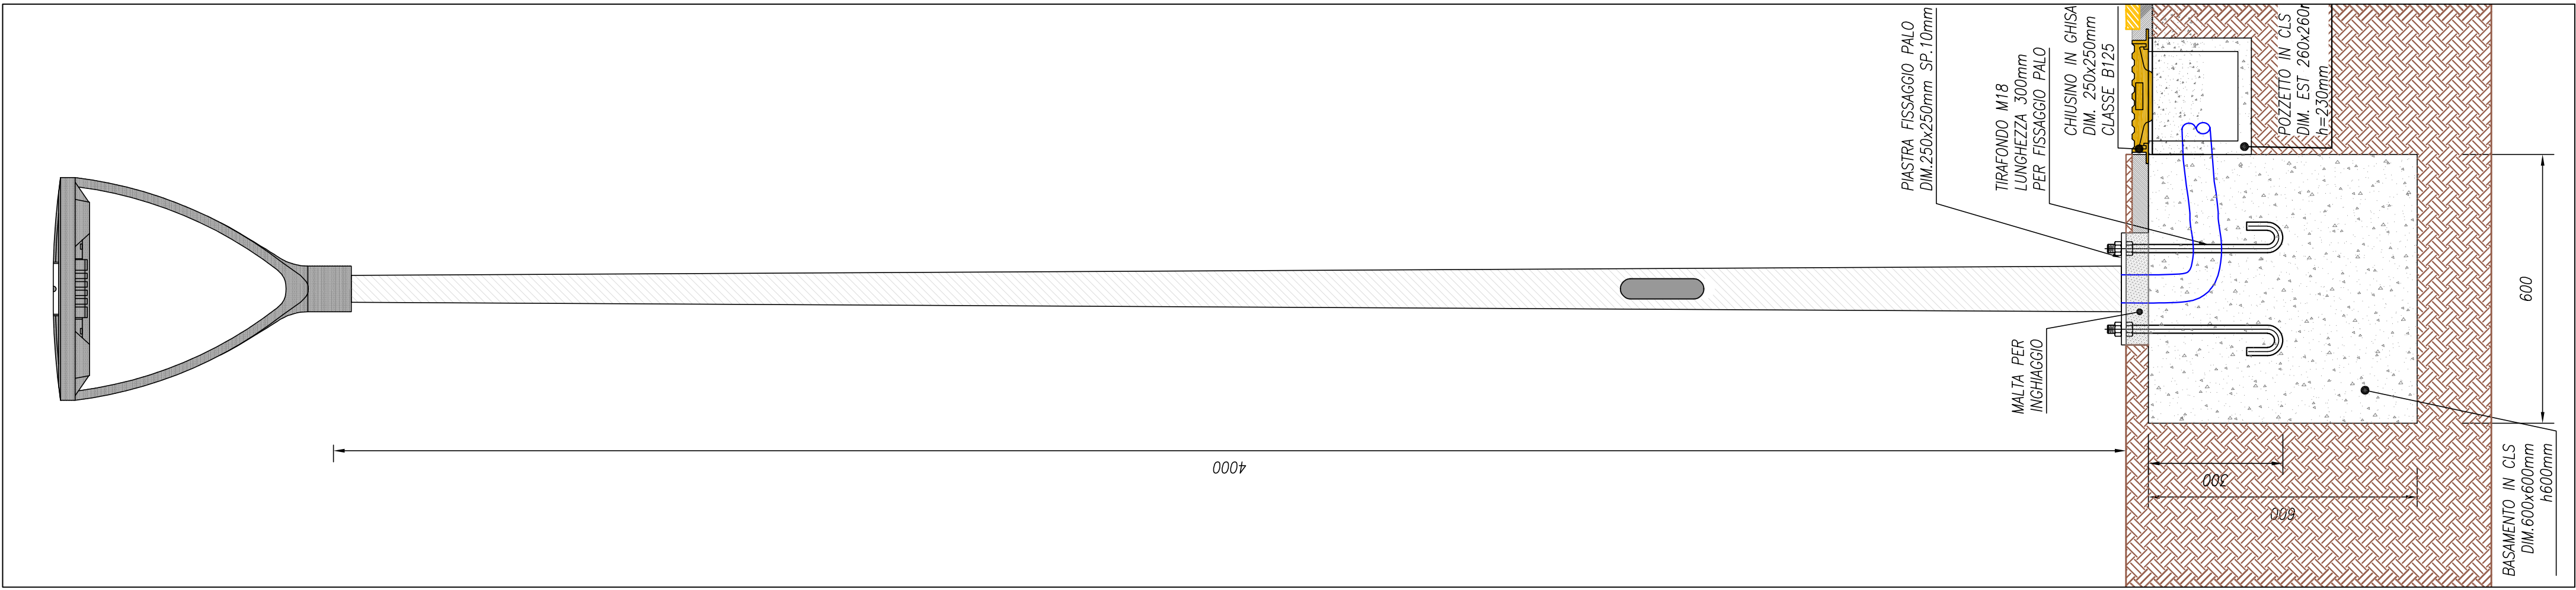

COMUNE DI VENAROTTA  
Provincia di Ascoli Piceno

Bando GAL PICENO PSR MARCHE 2014–2020 (Reg. CE 1305/2013)  
Misura 19 – SOSTEGNO ALLO SVILUPPO LOCALE LEADER  
Sotto Misura: 19.2.7.2 Operazione A) Riqualificazione  
dei centri storici e dei borghi

RIQUALIFICAZIONE DEL BORGO DI GIMIGLIANO  
– PROGETTO DEFINITIVO/ESECUTIVO –

| GRUPPO DI PROGETTAZIONE           |  |
|-----------------------------------|--|
| Arch. F. G. Ropetto               |  |
| IL RESPONSABILE DEL PROCEEDIMENTO |  |
| Geom. Gino Santoni                |  |
| IL PROGETTISTA                    |  |
| Ing. G. Anemone                   |  |

| TITOLO ELABORATO:                                 |            |          |           |           |       |
|---------------------------------------------------|------------|----------|-----------|-----------|-------|
| PIANTA<br>DISTRIBUZIONE<br>IMPIANTO ILLUMINAZIONE |            |          |           |           |       |
| COMMESSA                                          | FASE       | COMPARTO | DOCUMENTO | REV       | SCALA |
| NS19191006                                        | PIE        | TAIV     | 0007      | 0         | vorte |
| DATA 1° EMISSIONE                                 |            |          |           |           |       |
| Maggio 2020                                       |            |          |           |           |       |
| FILE                                              |            |          |           |           |       |
| NS1900PETA0007.dwg                                |            |          |           |           |       |
| REV                                               | ESCRIZIONE | DATA     | REDACTO   | APPROVATO |       |
| 3                                                 |            |          |           |           |       |
| 2                                                 |            |          |           |           |       |
| 1                                                 |            |          |           |           |       |