



RIVESTIMENTO TIPO:
PIETRA AREVARIA, CON SPESSORE 4 O 6 CM CON FORMATO 30CM,
LASTRICATO ALLA CASENTINA, FIAMMATO SULLA SUPERFICIE,
ANTICATA, BURATATA E MARTELINATA SUI BORDI, AD OTTENERE
IL RISULTATO DI UN PAVIMENTO ANTICATO DAL TEMPO.



COMUNE DI VENAROTTA
Provincia di Ascoli Piceno



Bando GAL PICENO PSR MARCHE 2014–2020 (Reg. CE 1305/2013)
Misura 19 – SOSTEGNO ALLO SVILUPPO LOCALE LEADER
Sotto Misura: 19.2.7.2 Operazione A) Riqualificazione
dei centri storici e dei borghi

RIQUALIFICAZIONE DEL BORGO DI GIMIGLIANO
– PROGETTO DEFINITIVO/ESECUTIVO –

GRUPPO DI PROGETTAZIONE
Arch. F. G. Rapetta

IL RESPONSABILE DEL PROCEDIMENTO
Geom. Gino Santoni

IL PROGETTISTA
Ing. G. Anemone



PARTICOLARI COSTRUTTIVI
PERCORSO PEDONALE
E PARAPETTO

TITOLO ELABORATO:


COMMESSA	FASE	COMPARTO	DOCUMENTO	REV	SCALA	DATA 1° EMISSIONE	FILE
NS19006	PIE	TAV	0006	0	varie	Maggio 2020	NS19006PETA0006.dwg

3							
2							
1							
REV.	DESCRIZIONE	DWA	REDAITO	VERIFICATO	APPROVATO		


PARTICOLARE GRADINO TIPOICO
Scala 1:10

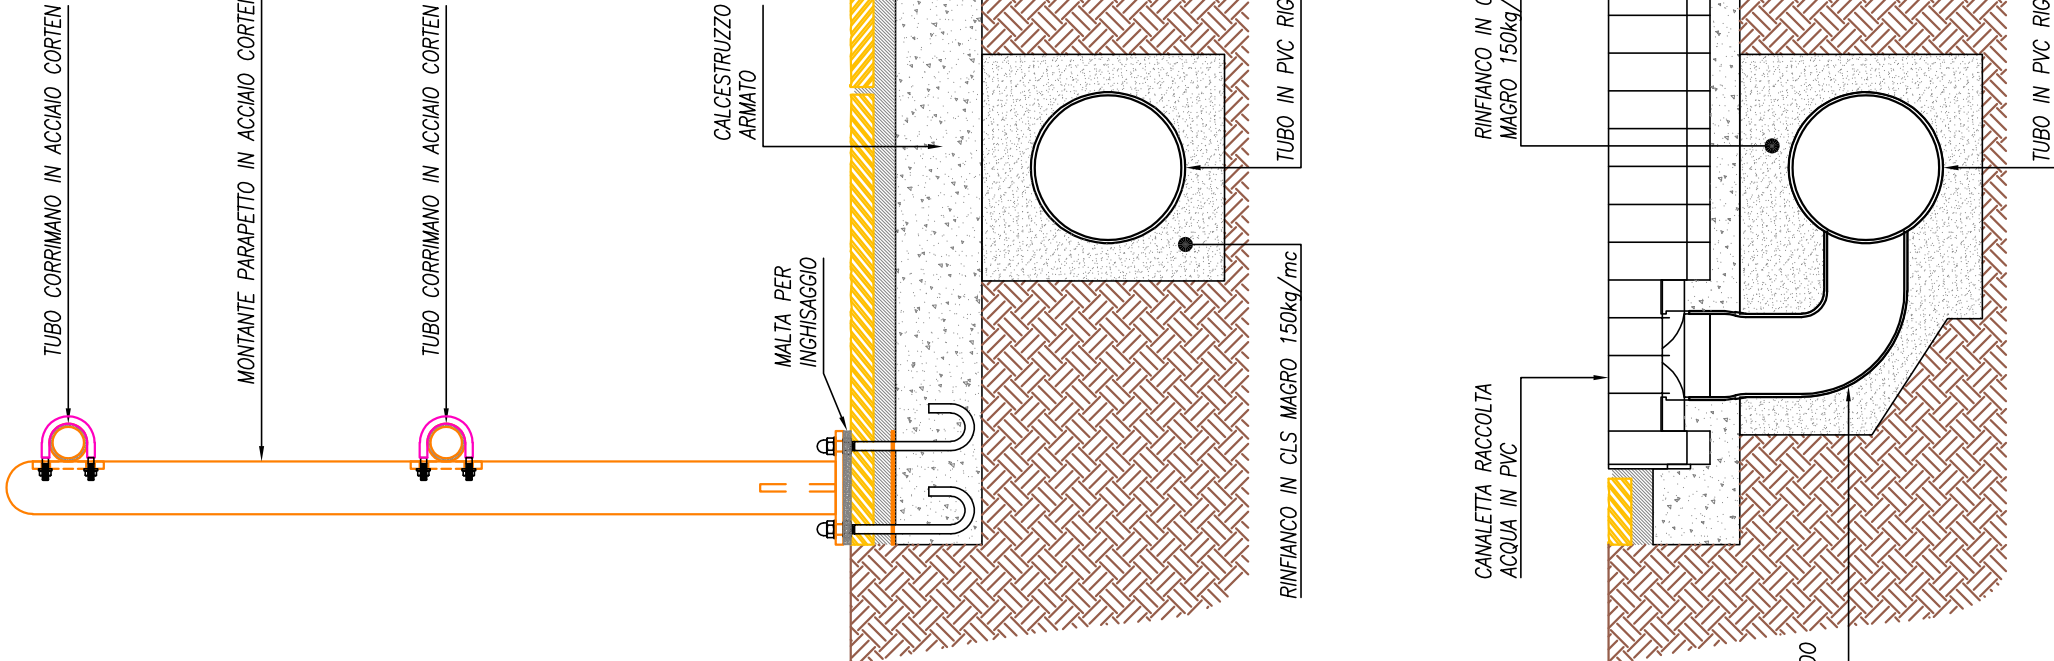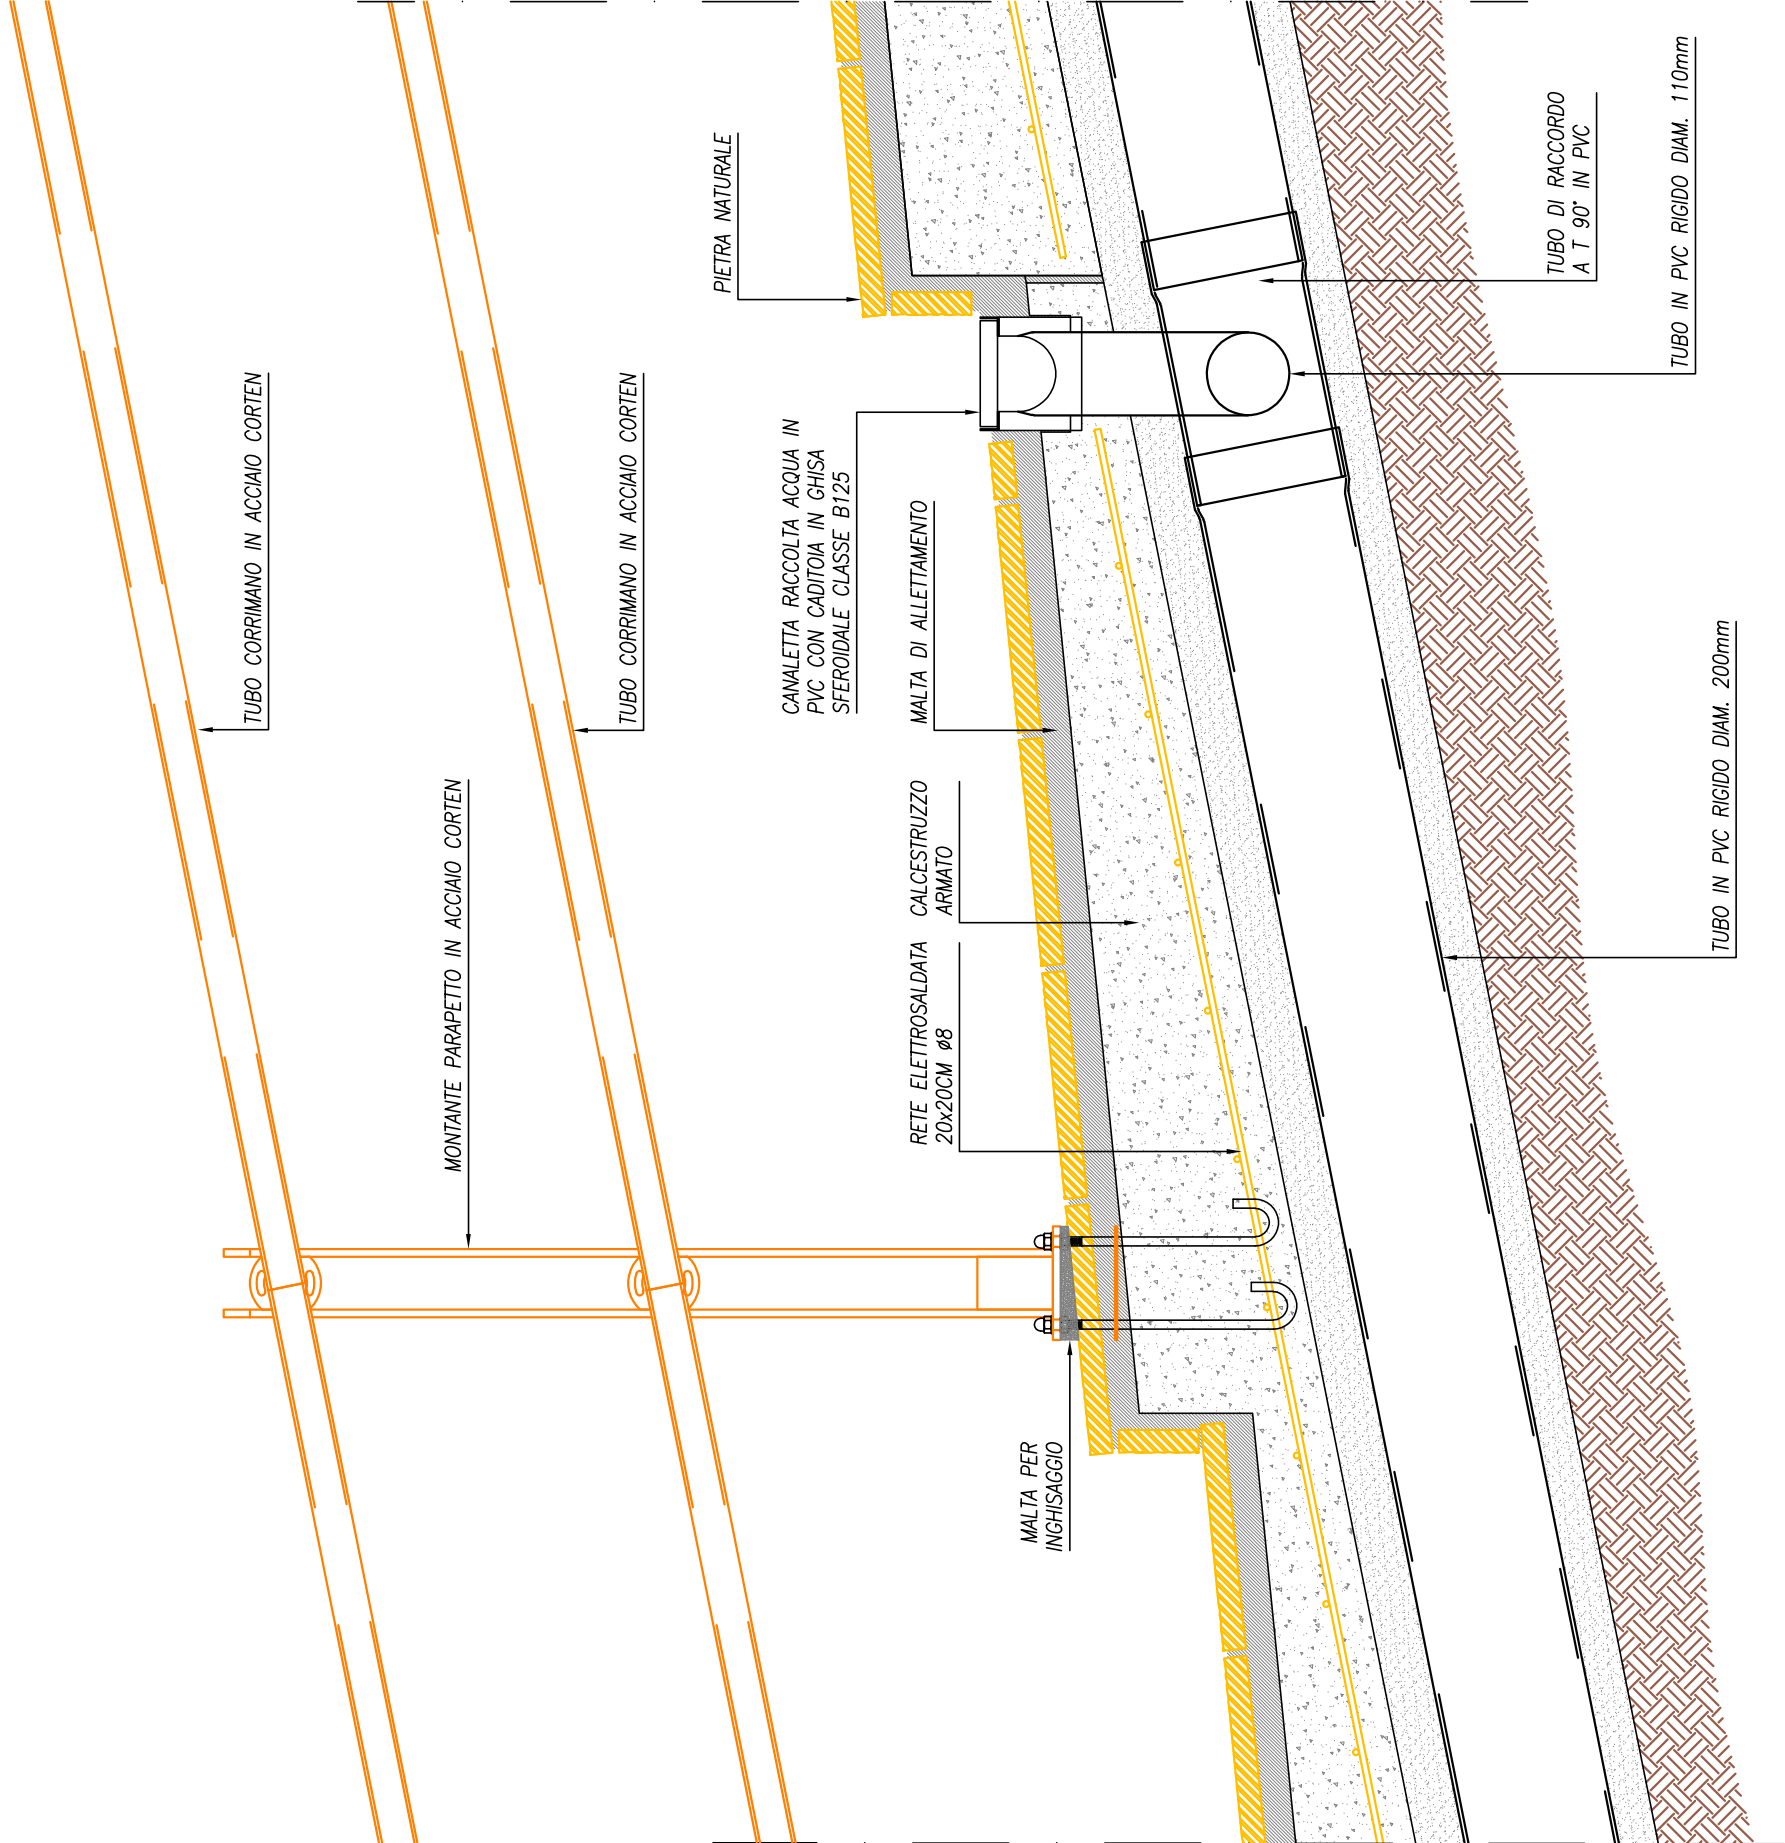

PARTICOLARI MONTANTE PER PARAPETTO
Scala 1:5

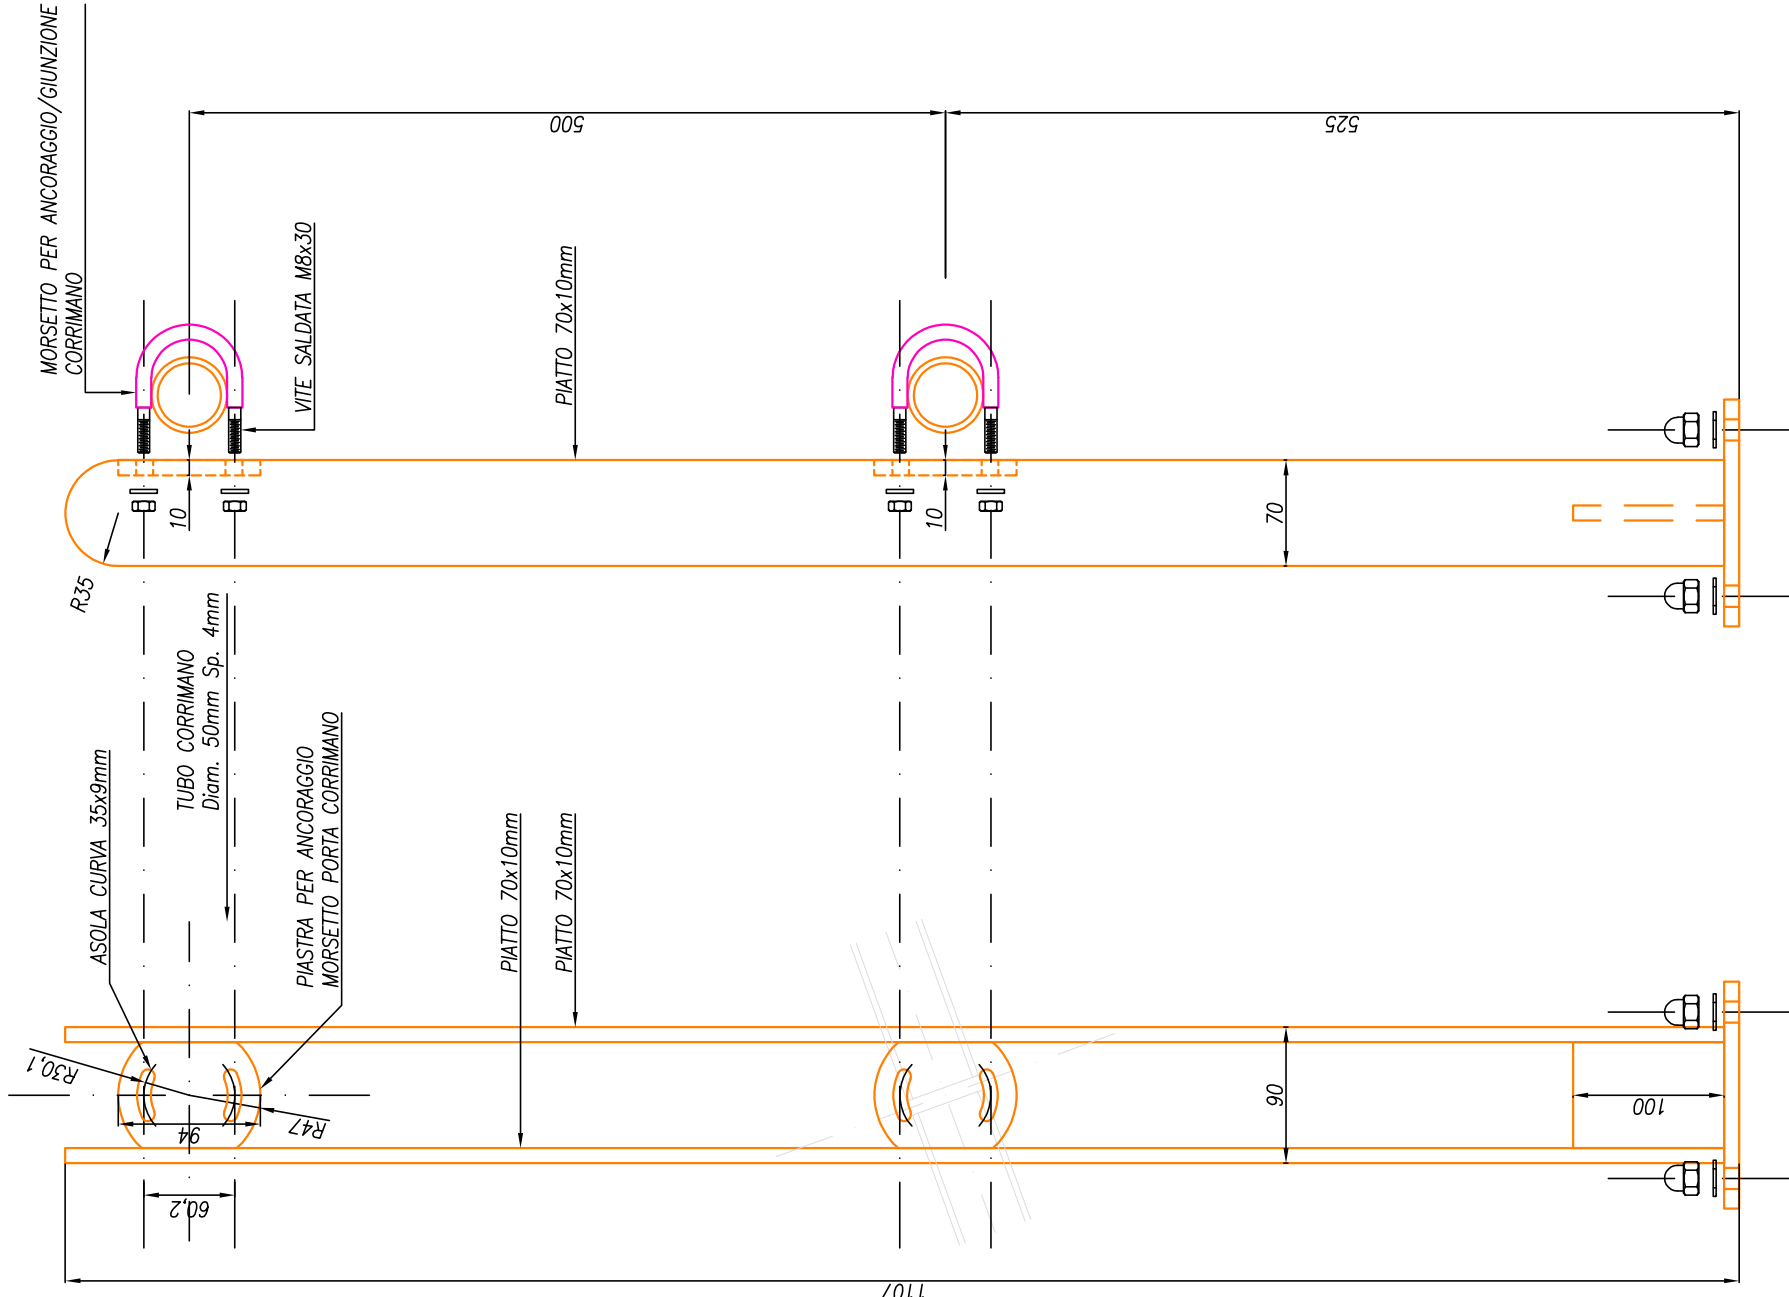

PARTICOLARI MORSETTO POERTA CORRIMANO
Scala 1:5

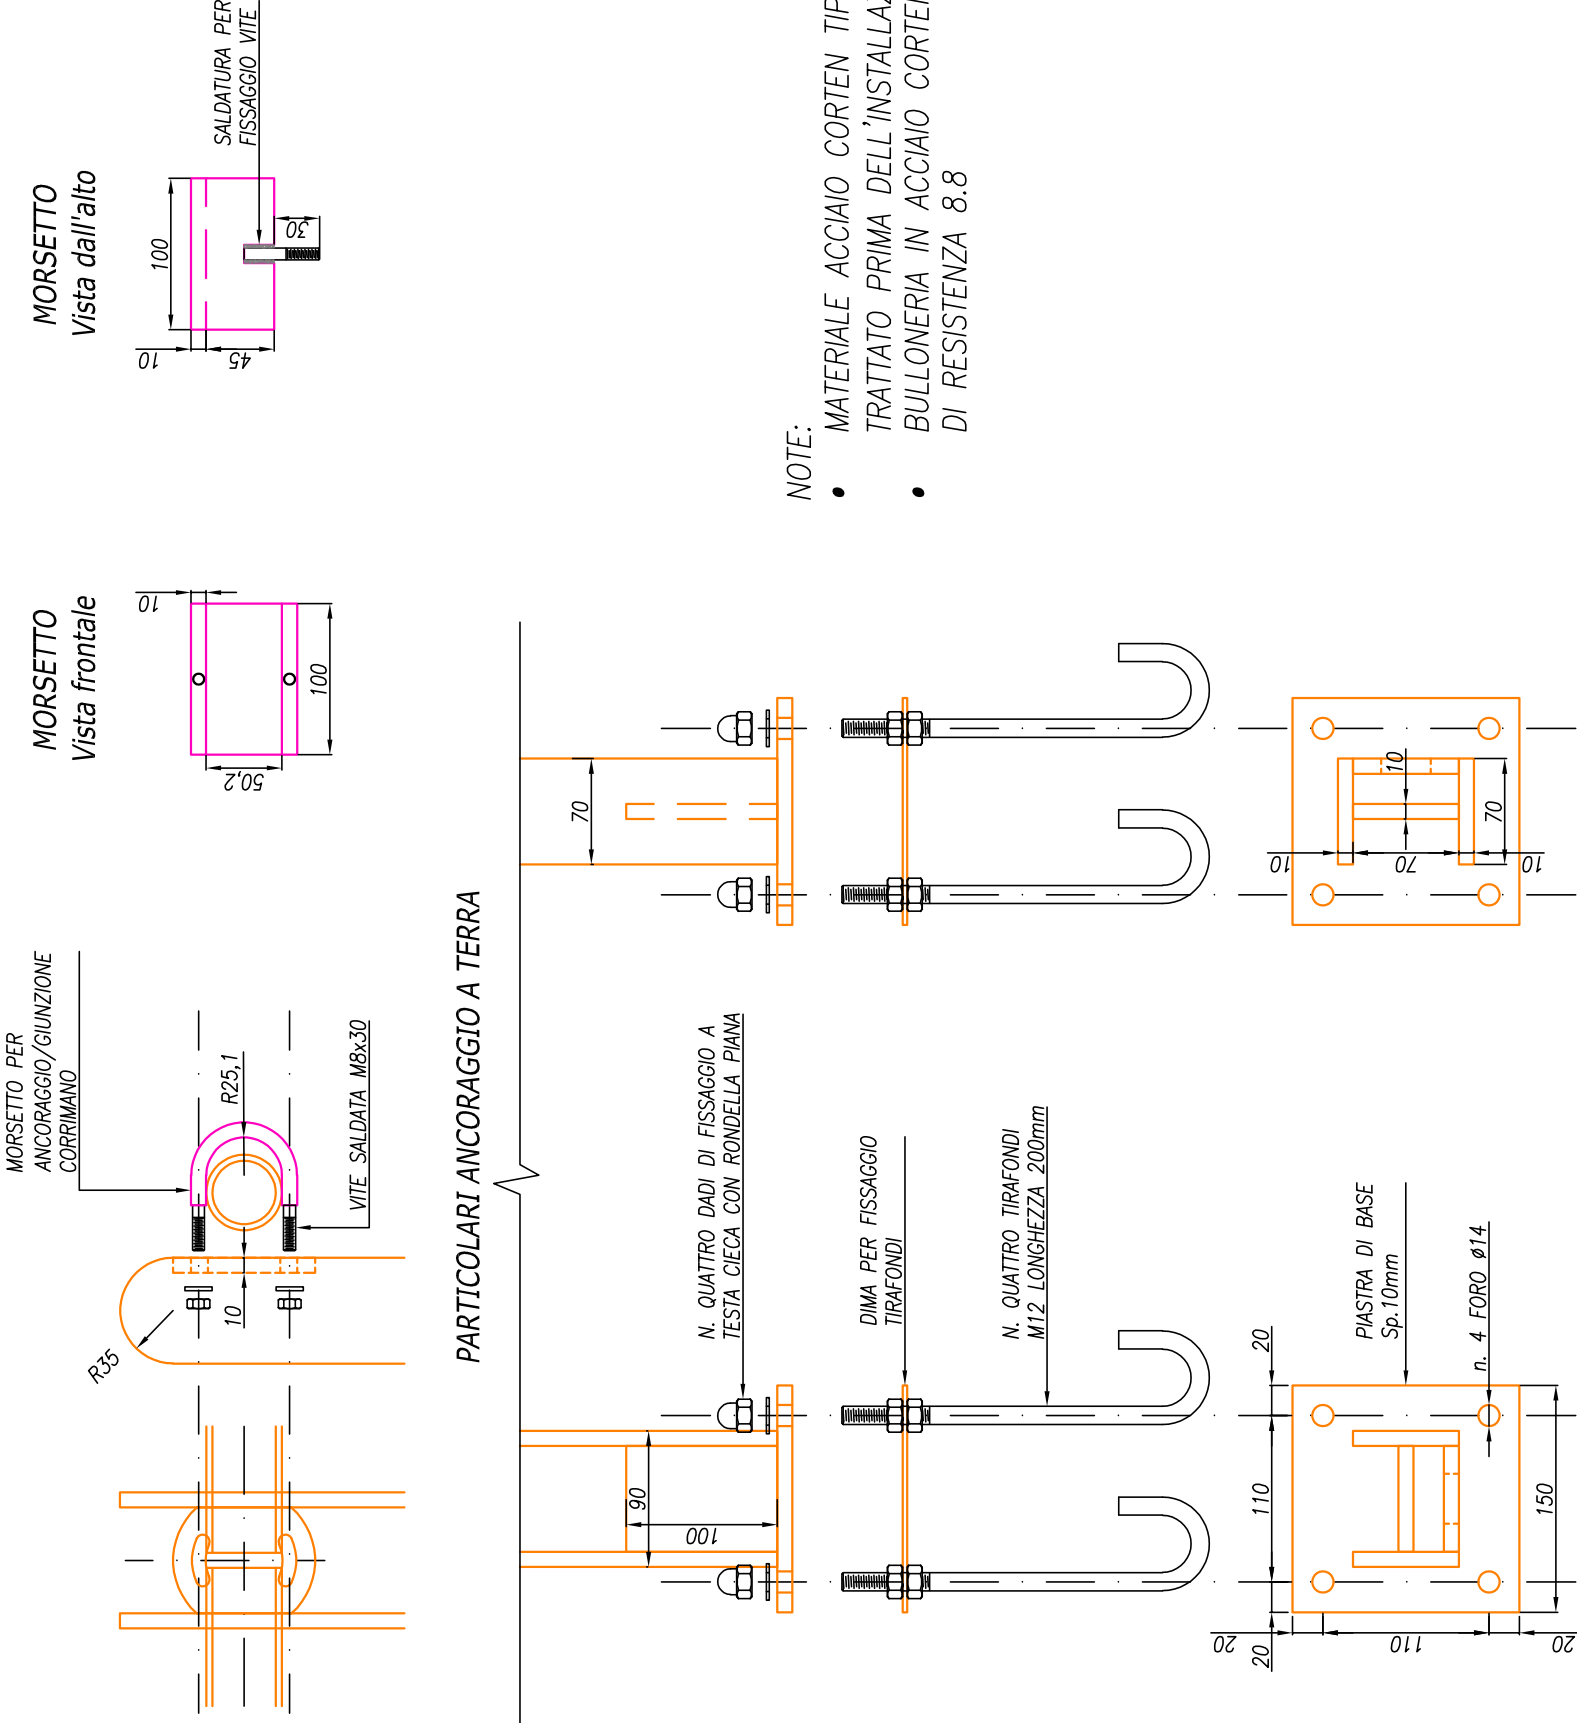

- NOTE:
- MATERIALE ACCIAIO CORTEN TIPO S235 SJOW TRATTATO PRIMA DELL'INSTALLAZIONE
 - BULLONERIA IN ACCIAIO CORTEN CON CLASSE DI RESISTENZA 8.8