



COMUNE di VENAROTTA
Provincia di Ascoli Piceno

MESSA IN RIPRISTINO DELLE CONDIZIONI DI
SICUREZZA DELLA CARREGGIATA STRADALE
DELL'INFRASTRUTTURA DI COLLEGAMENTO TRA
LA S.P. 93 VENAROTTESE E LA FRAZIONE DI
CEPPARANO

Tav. :
N.3/P

Data:
13/10/2018

Scala:
Varie


PIANTA PROSPETTO E SEZIONE
TRASVERSALE DELLO STATO DI PROGETTO
PARTICOLARI COSTRUTTIVI

IL R.U.P.
Geom. Gino Santoni


IL TECNICO
Ing. Paolo Micucci

Ing. Paolo Micucci
V.le M. Federici, 93 - 63100 Ascoli Piceno - Tel: 329-3603858 - e-mail: pmicucci@libero.it

PIANTA STATO ATTUALE scala 1:50

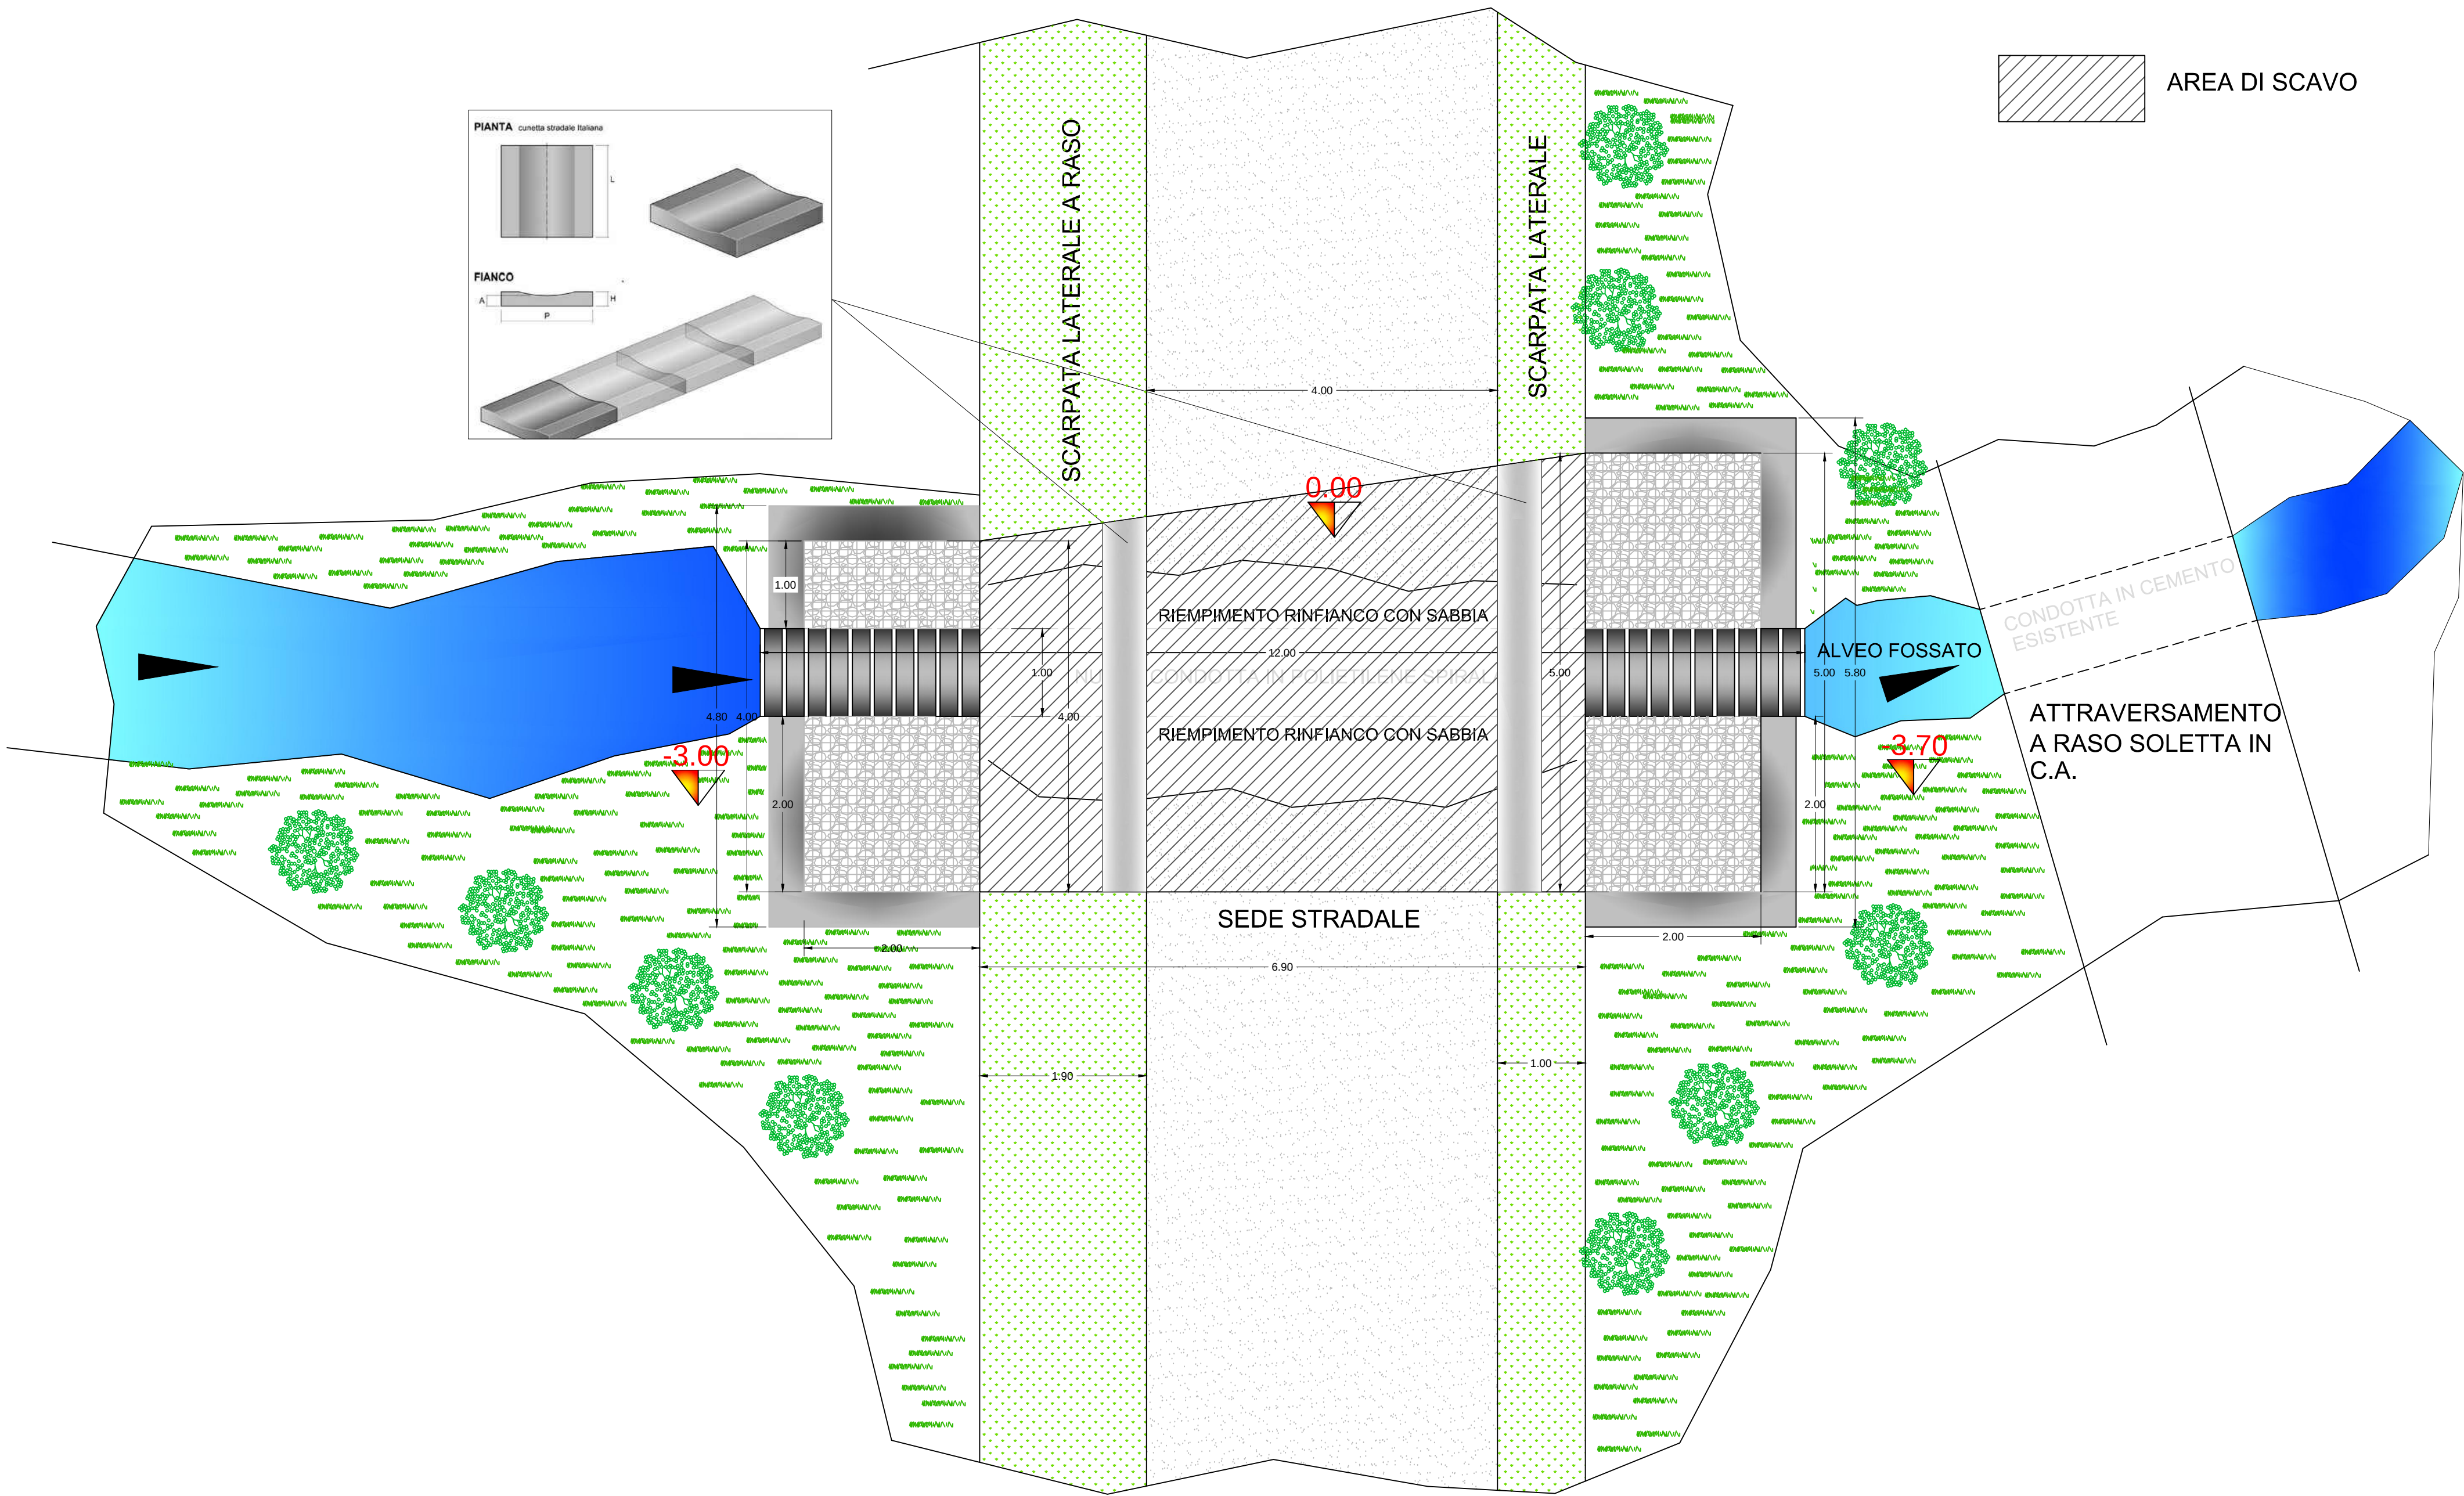


PARTICOLARE GABBIONATA DI CONTENIMENTO LATO IN USCITA scala 1:50

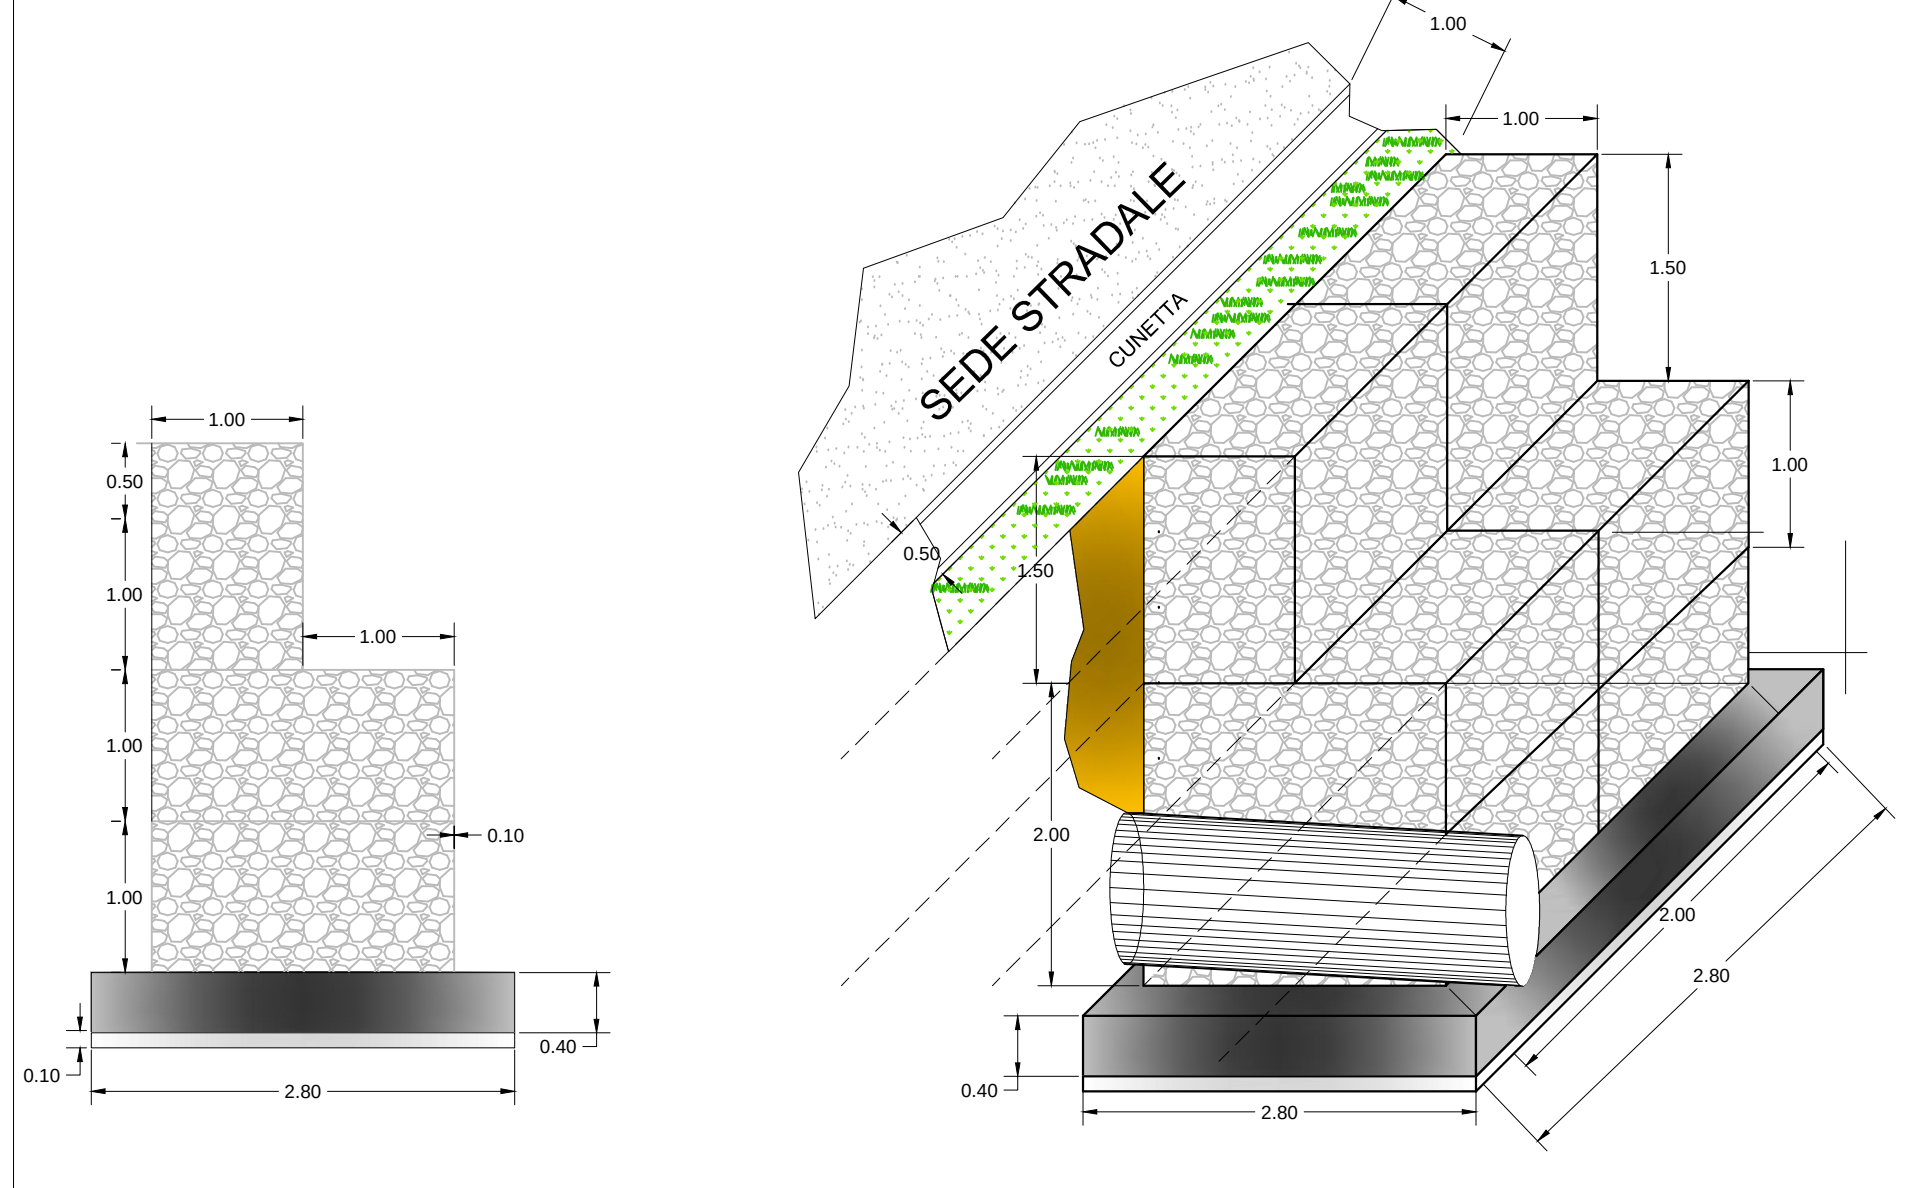

**VISTA FRONTALE scala 1:50
SEZIONE**

PROSPETTIVA

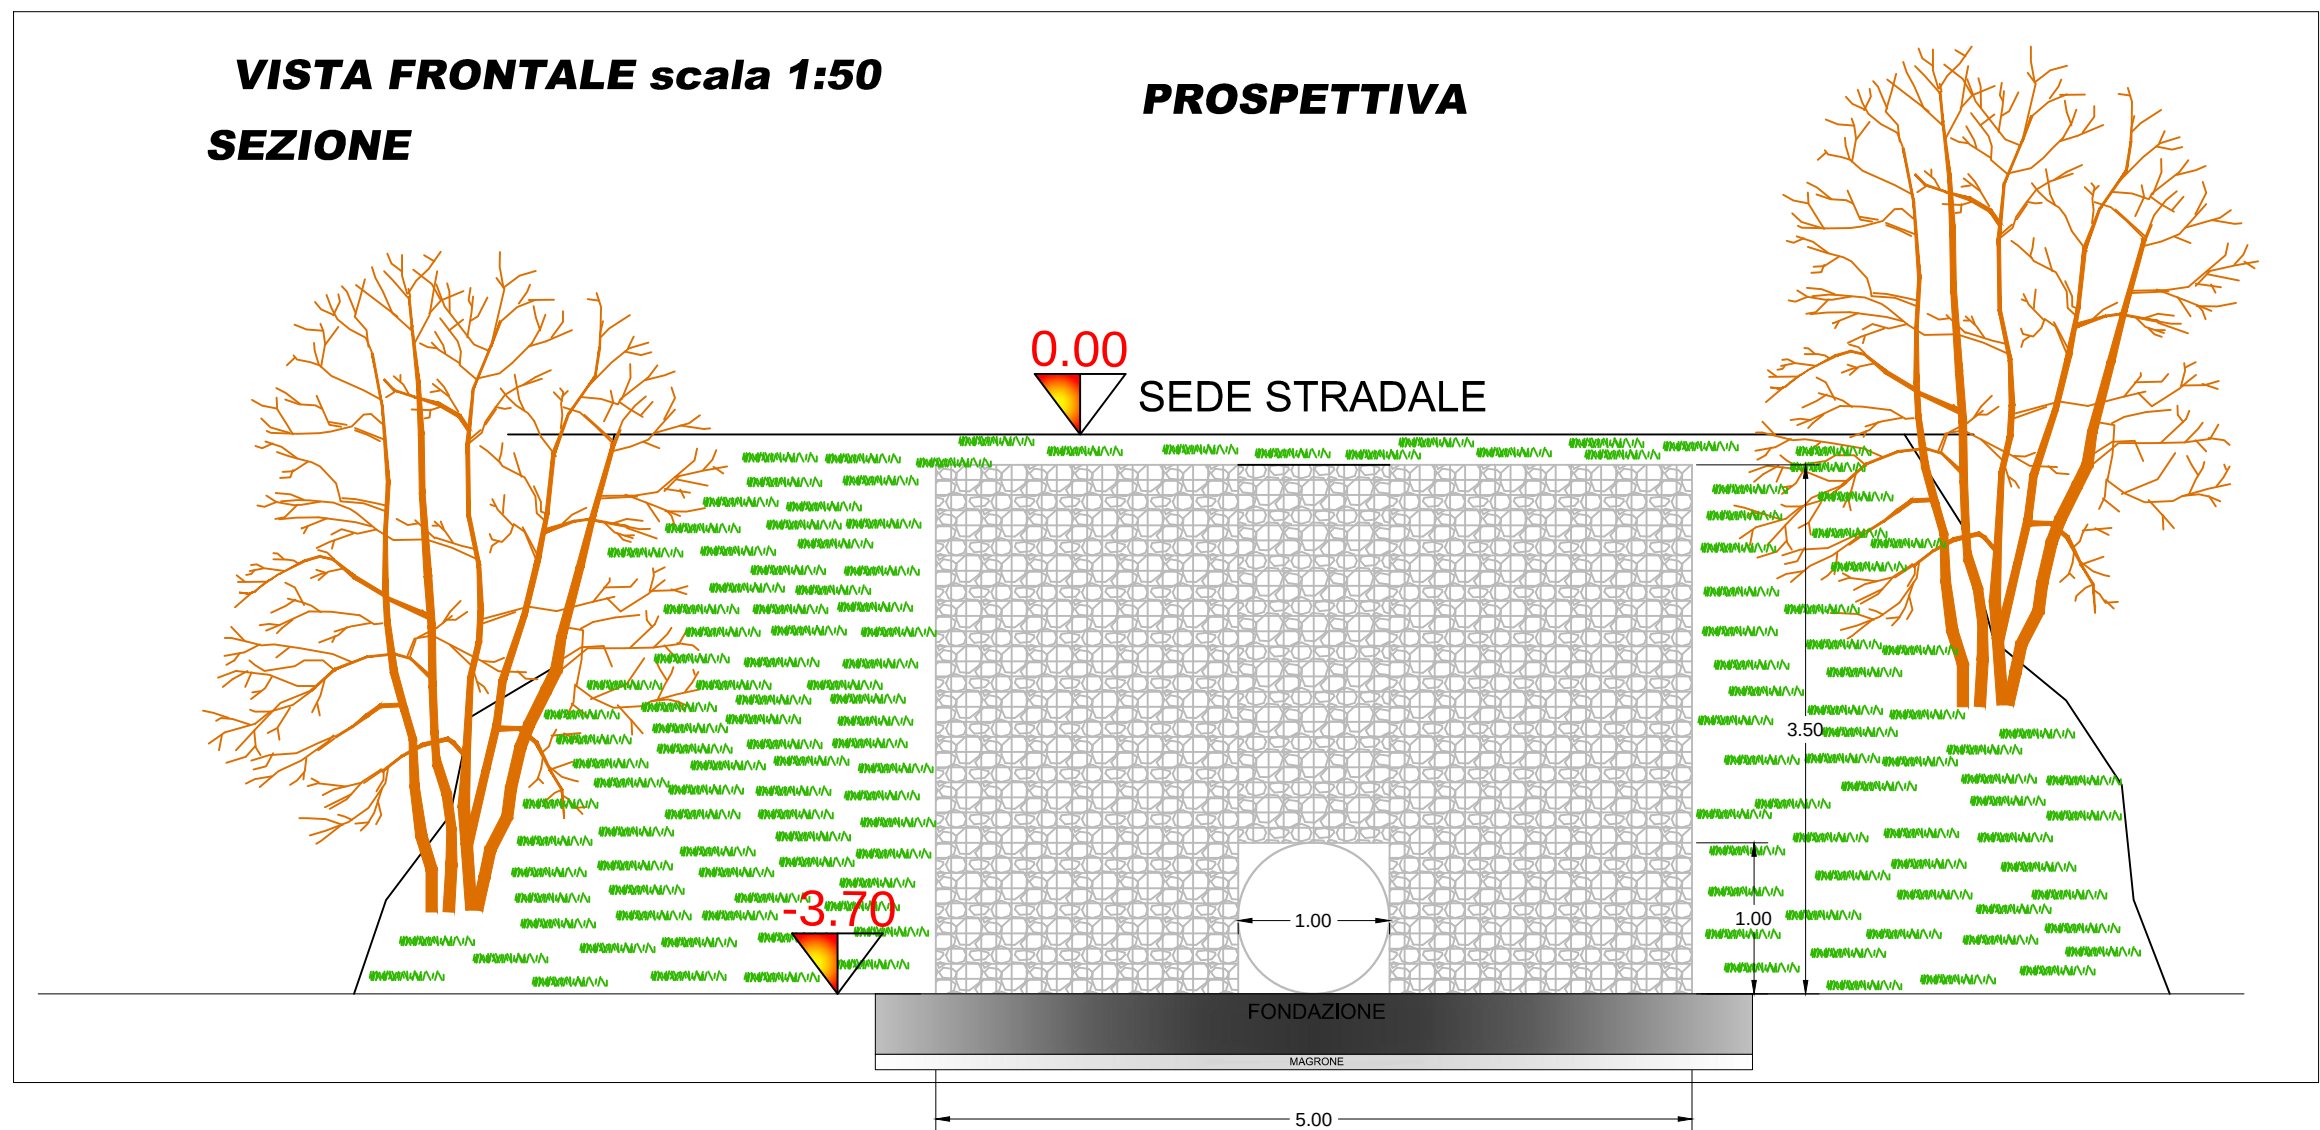

SEZIONE STRADALE TRASVERSALE DI PROGETTOsc. 1:50

