



COMUNE di VENAROTTA
Provincia di Ascoli Piceno

MESSA IN RIPRISTINO DELLE CONDIZIONI DI SICUREZZA DELLA CARREGGIATA STRADALE DELL'INFRASTRUTTURA DI COLLEGAMENTO TRA LA S.P. 93 VENAROTTESE E LA FRAZIONE DI CEPPARANO

Tav. : **N.2/P**

PIANTA E SEZIONE TRASVERSALE DELLO STATO ATTUALE

Data: 13/10/2018


Scala: Varie

IL R.U.P.
Geom. Gino Santoni

IL TECNICO
Ing. Paolo Micucci

Ing. Paolo Micucci
V.le M. Federici, 93 - 63100 Ascoli Piceno - Tel: 329-3603858 - e-mail: pmicucci@libero.it

PIANTA STATO ATTUALE scala 1:50

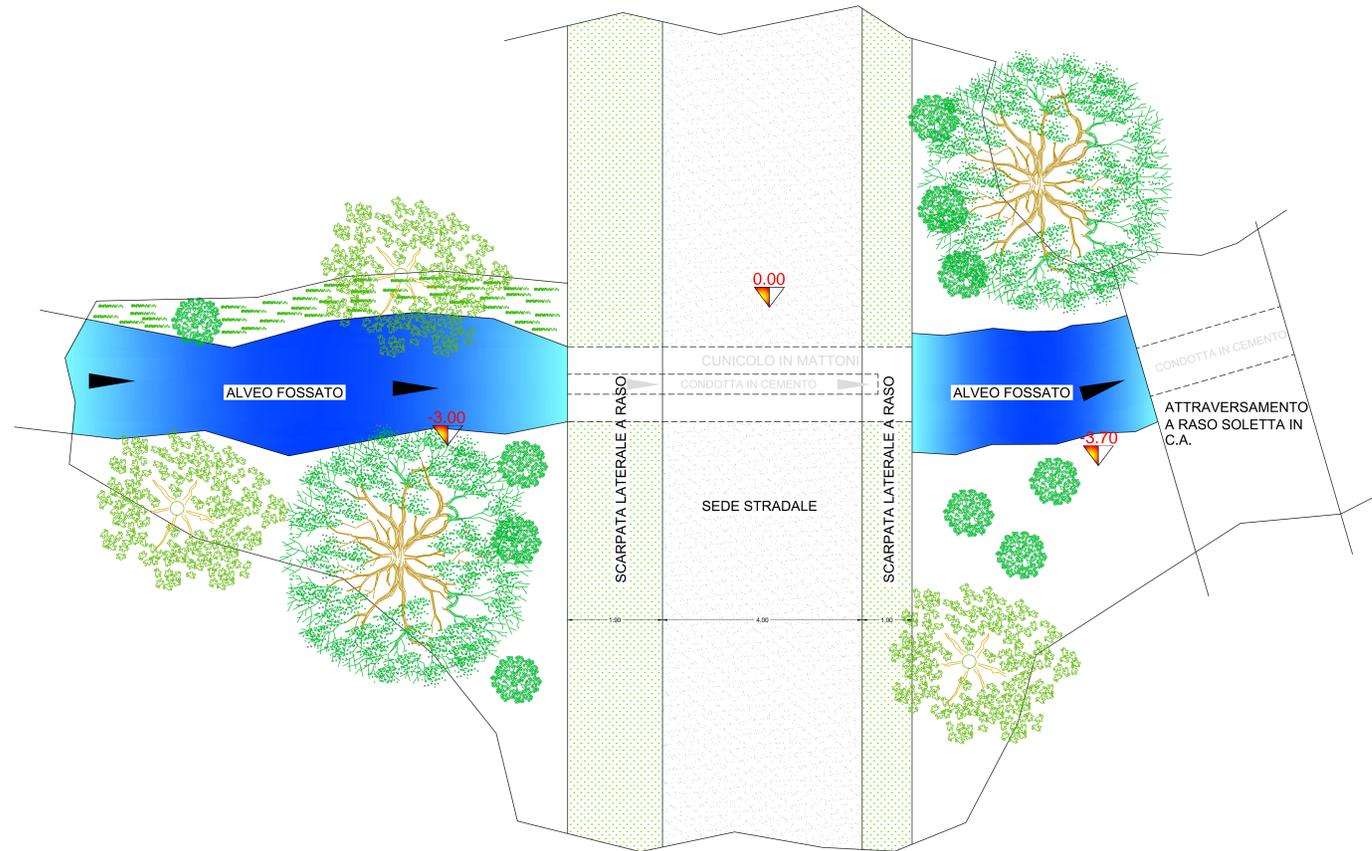

SEZIONE STRADALE TRASVERSALE ATTUALE scala 1:50

