



**PLANIMETRIA CON SCHEMA DRENAGGI SECONDARI**  
Scala 1:250

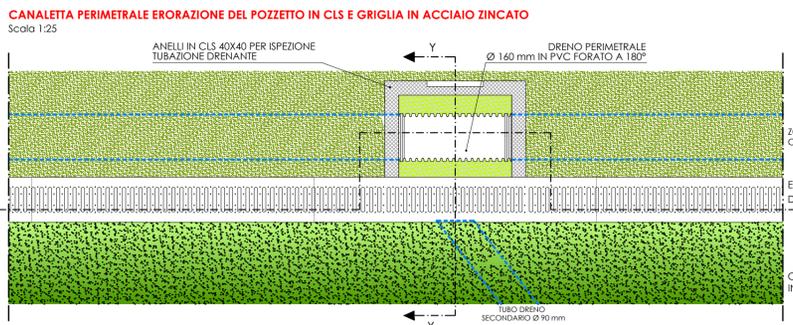

**CANALETTA PERIMETRALE ERORAZIONE DEL POZZETTO IN CLS E GRIGLIA IN ACCIAIO ZINCATO**  
Scala 1:25

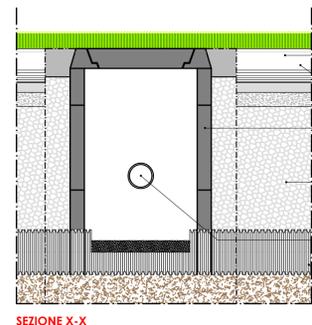


**SEZIONE X-X**




**SEZIONE Y-Y**

**SISTEMA DI DRENAGGIO**  
Scala 1:25

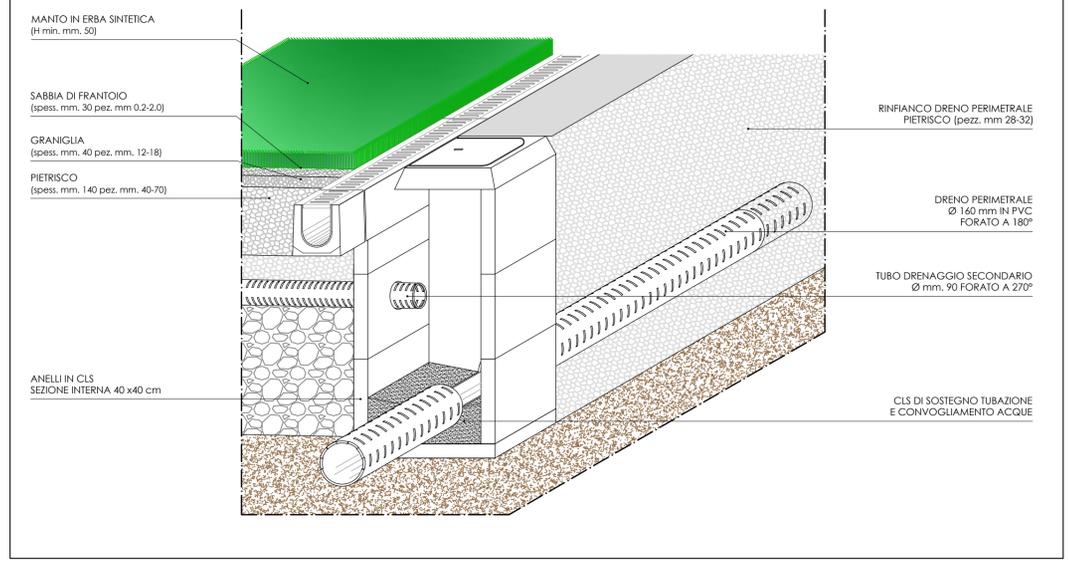


**STRATIGRAFIA DELLA PAVIMENTAZIONE**  
Scala 1:25

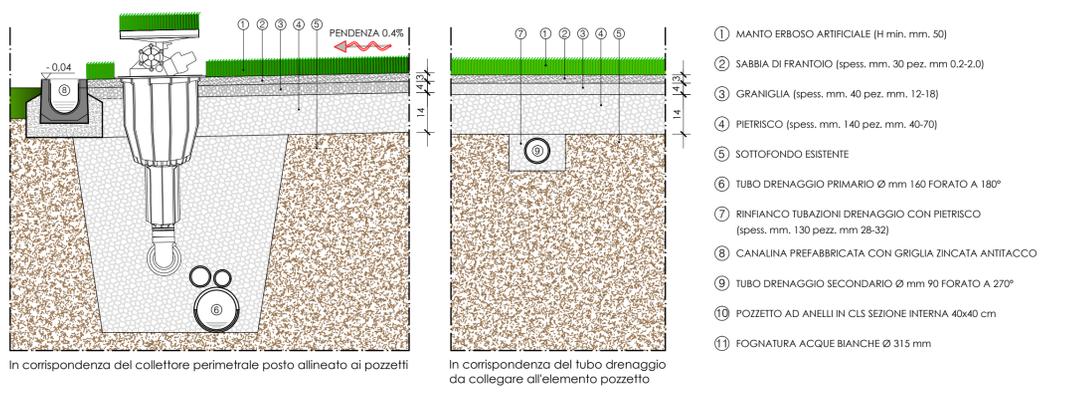

In corrispondenza del collettore perimetrale posto allineato ai pozzetti

In corrispondenza del tubo drenaggio da collegare all'elemento pozzetto

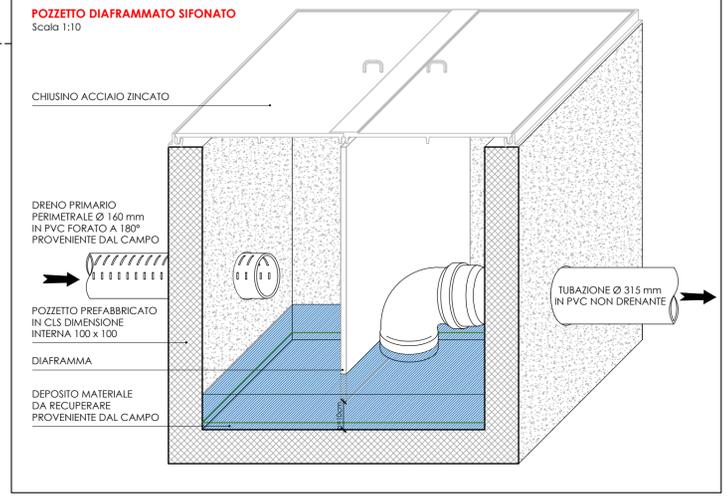

**POZZETTO DIAFRAMMATO SIFONATO**  
Scala 1:10

- LEGENDA**
- ANELLI 40x40 cm IN CLS PER ISPEZIONE COLLETTORE DRENANTE POSTI AL FUORI DEL CAMPO PER DESTINAZIONE
  - CANALETTA DI RACCOLTA ACQUE METEORICHE
  - ELEMENTI STRUTTURALI IN CLS
  - RECINZIONE METALLICA E NYLON H 2.20 m
  - RECINZIONE PARAPALLONI METALLICA E NYLON H 5.00 m
  - POZZETTO DIAFRAMMATO E SIFONATO IN CLS cm 100 x 100
  - COLLETTORE PERIMETRALE Ø 160 mm FORATO A 180° DI RACCOLTA E SMALTIMENTO
  - FOGNATURA ACQUE BIANCHE Ø 315 mm
  - N° 4 IRRIGATORI A SCOMPARSA POSTI ALL'INTERNO DEL CAMPO PER DESTINAZIONE RAGGIO DI IRRIGAZIONE 45 m C.A. A 180°
  - N° 2 IRRIGATORI A SCOMPARSA POSTI ALL'INTERNO DEL CAMPO PER DESTINAZIONE RAGGIO DI IRRIGAZIONE 45 m C.A. A 90°
  - ZONA CON SINGOLA IRRIGAZIONE
  - ZONA CON DOPPIA IRRIGAZIONE
  - POZZETTO PER ALLOGGIAMENTO ELETTROVALVOLE



**RIQUALIFICAZIONE DEL CAMPO SPORTIVO COMUNALE "A. DI RIDOLFI" DI VENAROTTA**  
SOSTITUZIONE DEL MANTO E REALIZZAZIONE NUOVI SPOGLIATOI

**COMUNE DI VENAROTTA**

Localizzazione  
Regione Marche - Provincia di Ascoli Piceno  
Latitudine 42.8823° - Longitudine 13.4895° - 430m s.l.m.  
Comune di Venarotta - via I strada

Committente  
Comune di Venarotta

Responsabile Unico del Procedimento  
Geom. Gino Santoni

C.I.G. Z53285782E

**PROGETTO DEFINITIVO-ESECUTIVO** (art. 23 D.Lgs 50/2014)

**CAMPO SPORTIVO**  
Planimetria drenaggi secondari e particolari costruttivi

Serie: **ESECUTIVO STRUTTURALE**

Reference Project C.C. SLO9.05 Revisione 002 Tavola **7.2**  
Ing. Valentina Fanesi File G070 Data Novembre 2019 Scala Varie  
Emesso per: Approvazione progetto definitivo-esecutivo e acquisizione pareri

A norma delle leggi che regolano l'attività di ingegnere questo disegno non può essere copiato, riprodotto o comunicato ad altri senza l'autorizzazione del progettista.

Progettista  
Dott. Ing. Michele Laorte  
Ordine di Ascoli Piceno n. 826

Collaboratori  
Arch. Matteo Cameli - Ing. Valentina Fanesi



LEGENDA