



# Comune di Venarotta

Provincia di Ascoli Piceno

Sede Comunale: Via Euste Nardi, 39 - 63040 Venarotta

Tel. 0736/362132 / Fax 0736/362896

Mail: prot.comunevenarotta@libero.it / PEC: comune.venarotta@emarche.it

**AREA  
TECNICA**

## UBICAZIONE OPERA

Parco Pubblico di Venarotta  
Via Prima Strada  
63090 Venarotta AP

## OGGETTO

"Lavori manutenzione straordinaria ed implementazione dell'arredo urbano del Parco Pubblico Comunale di Venarotta - Cofinanziati dal Consorzio del Bacino Imbrifero del Fiume Tronto di Ascoli Piceno"

C.I.G.

-

C.U.P.

-

## COMMITTENTE

Comune di Venarotta

## DESCRIZIONE

Progetto definitivo/esecutivo

TIPO

Elaborato grafico

## IMPRESA ESECUTRICE

-

## CONTENUTO

EG - Elaborati grafici

ALLEGATO

**EG**

## PROGETTISTA

Arch. Davide DE BERARDIS

SCALA

-

## R.U.P.

Geom. Gino SANTONI

## AGGIORNAMENTI

N.	DATA	DESCR.
N.	DATA	DESCR.
N.	DATA	DESCR.
N.	DATA	DESCR.

DATA

Maggio 2018







**ID.01.1**  
REALIZZAZIONE IN OPERA DI  
ELEMENTI BARBECUE



**ID.01.2**  
FISSAGGIO PANCHINE  
ESISTENTI N.5 ELEMENTI




**ID.02.0**  
RIMOZIONE ELEMENTI LIGNEI ESISTENTI  
GRADONATA E STACCIONATA



**ID.02.1**  
REALIZZAZIONE STACCIONATA  
PER ML 184 CIRCA



**ID.02.2**  
FORMAZIONE GRADINATA 28/30 GRADONI  
SVILUPPO IPOTENUSA ML 21 CIRCA

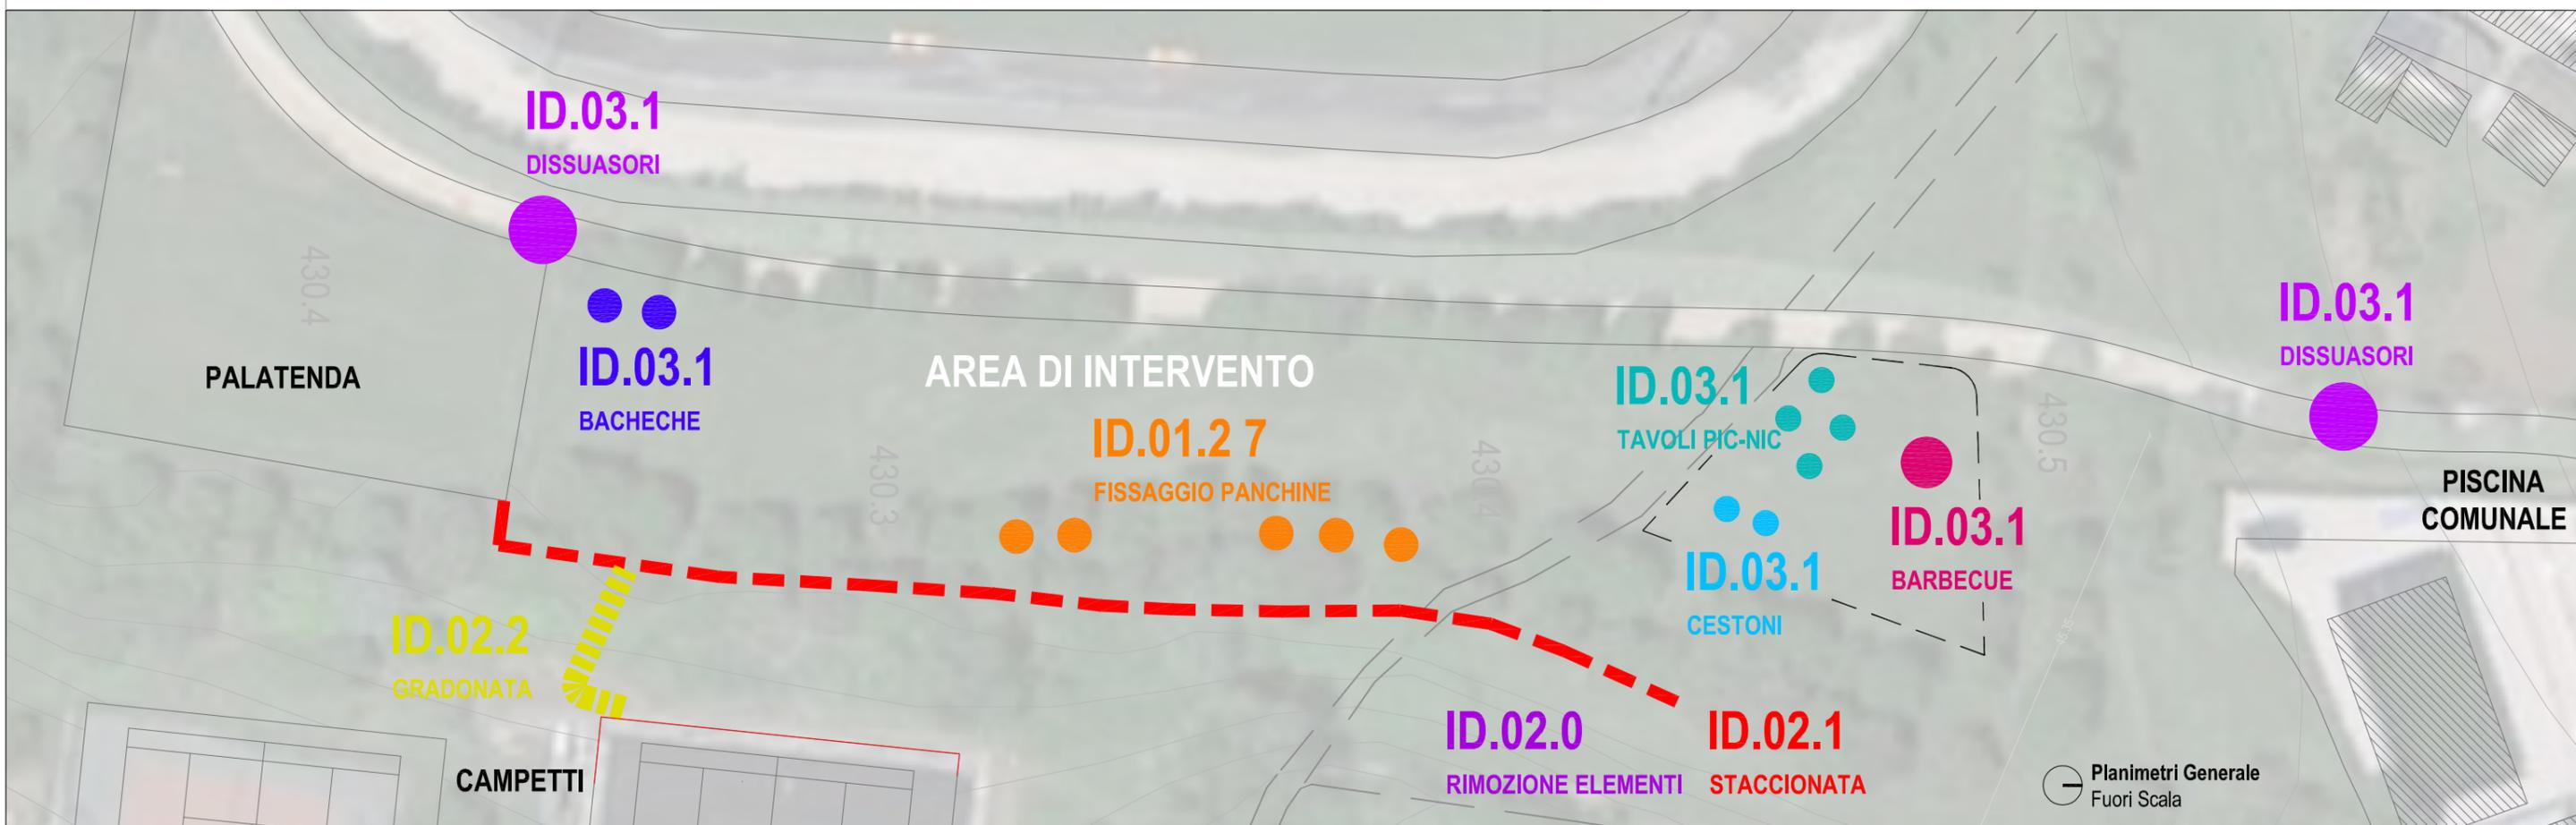

**ID.03.1**  
F.P.O. SU TERRENO NATURALE  
DI BACHECA INFORMATIVA N.2



**ID.03.1**  
F.P.O. SU TERRENO NATURALE  
DI TAVOLO PIC-NIC N.4



**ID.03.1**  
F.P.O. SU TERRENO NATURALE  
DI CESTONE RIFIUTI N.2



**ID.03.1**  
F.P.O. SU STRADA BIANCA  
DI DISSUASORI N.2+2




**ID.03.1**  
F.P.O. SU STRADA BIANCA  
DI DISSUASORI N.2+2



# PARTICOLARE ELEMENTI BARBECUE


Scala 1:25

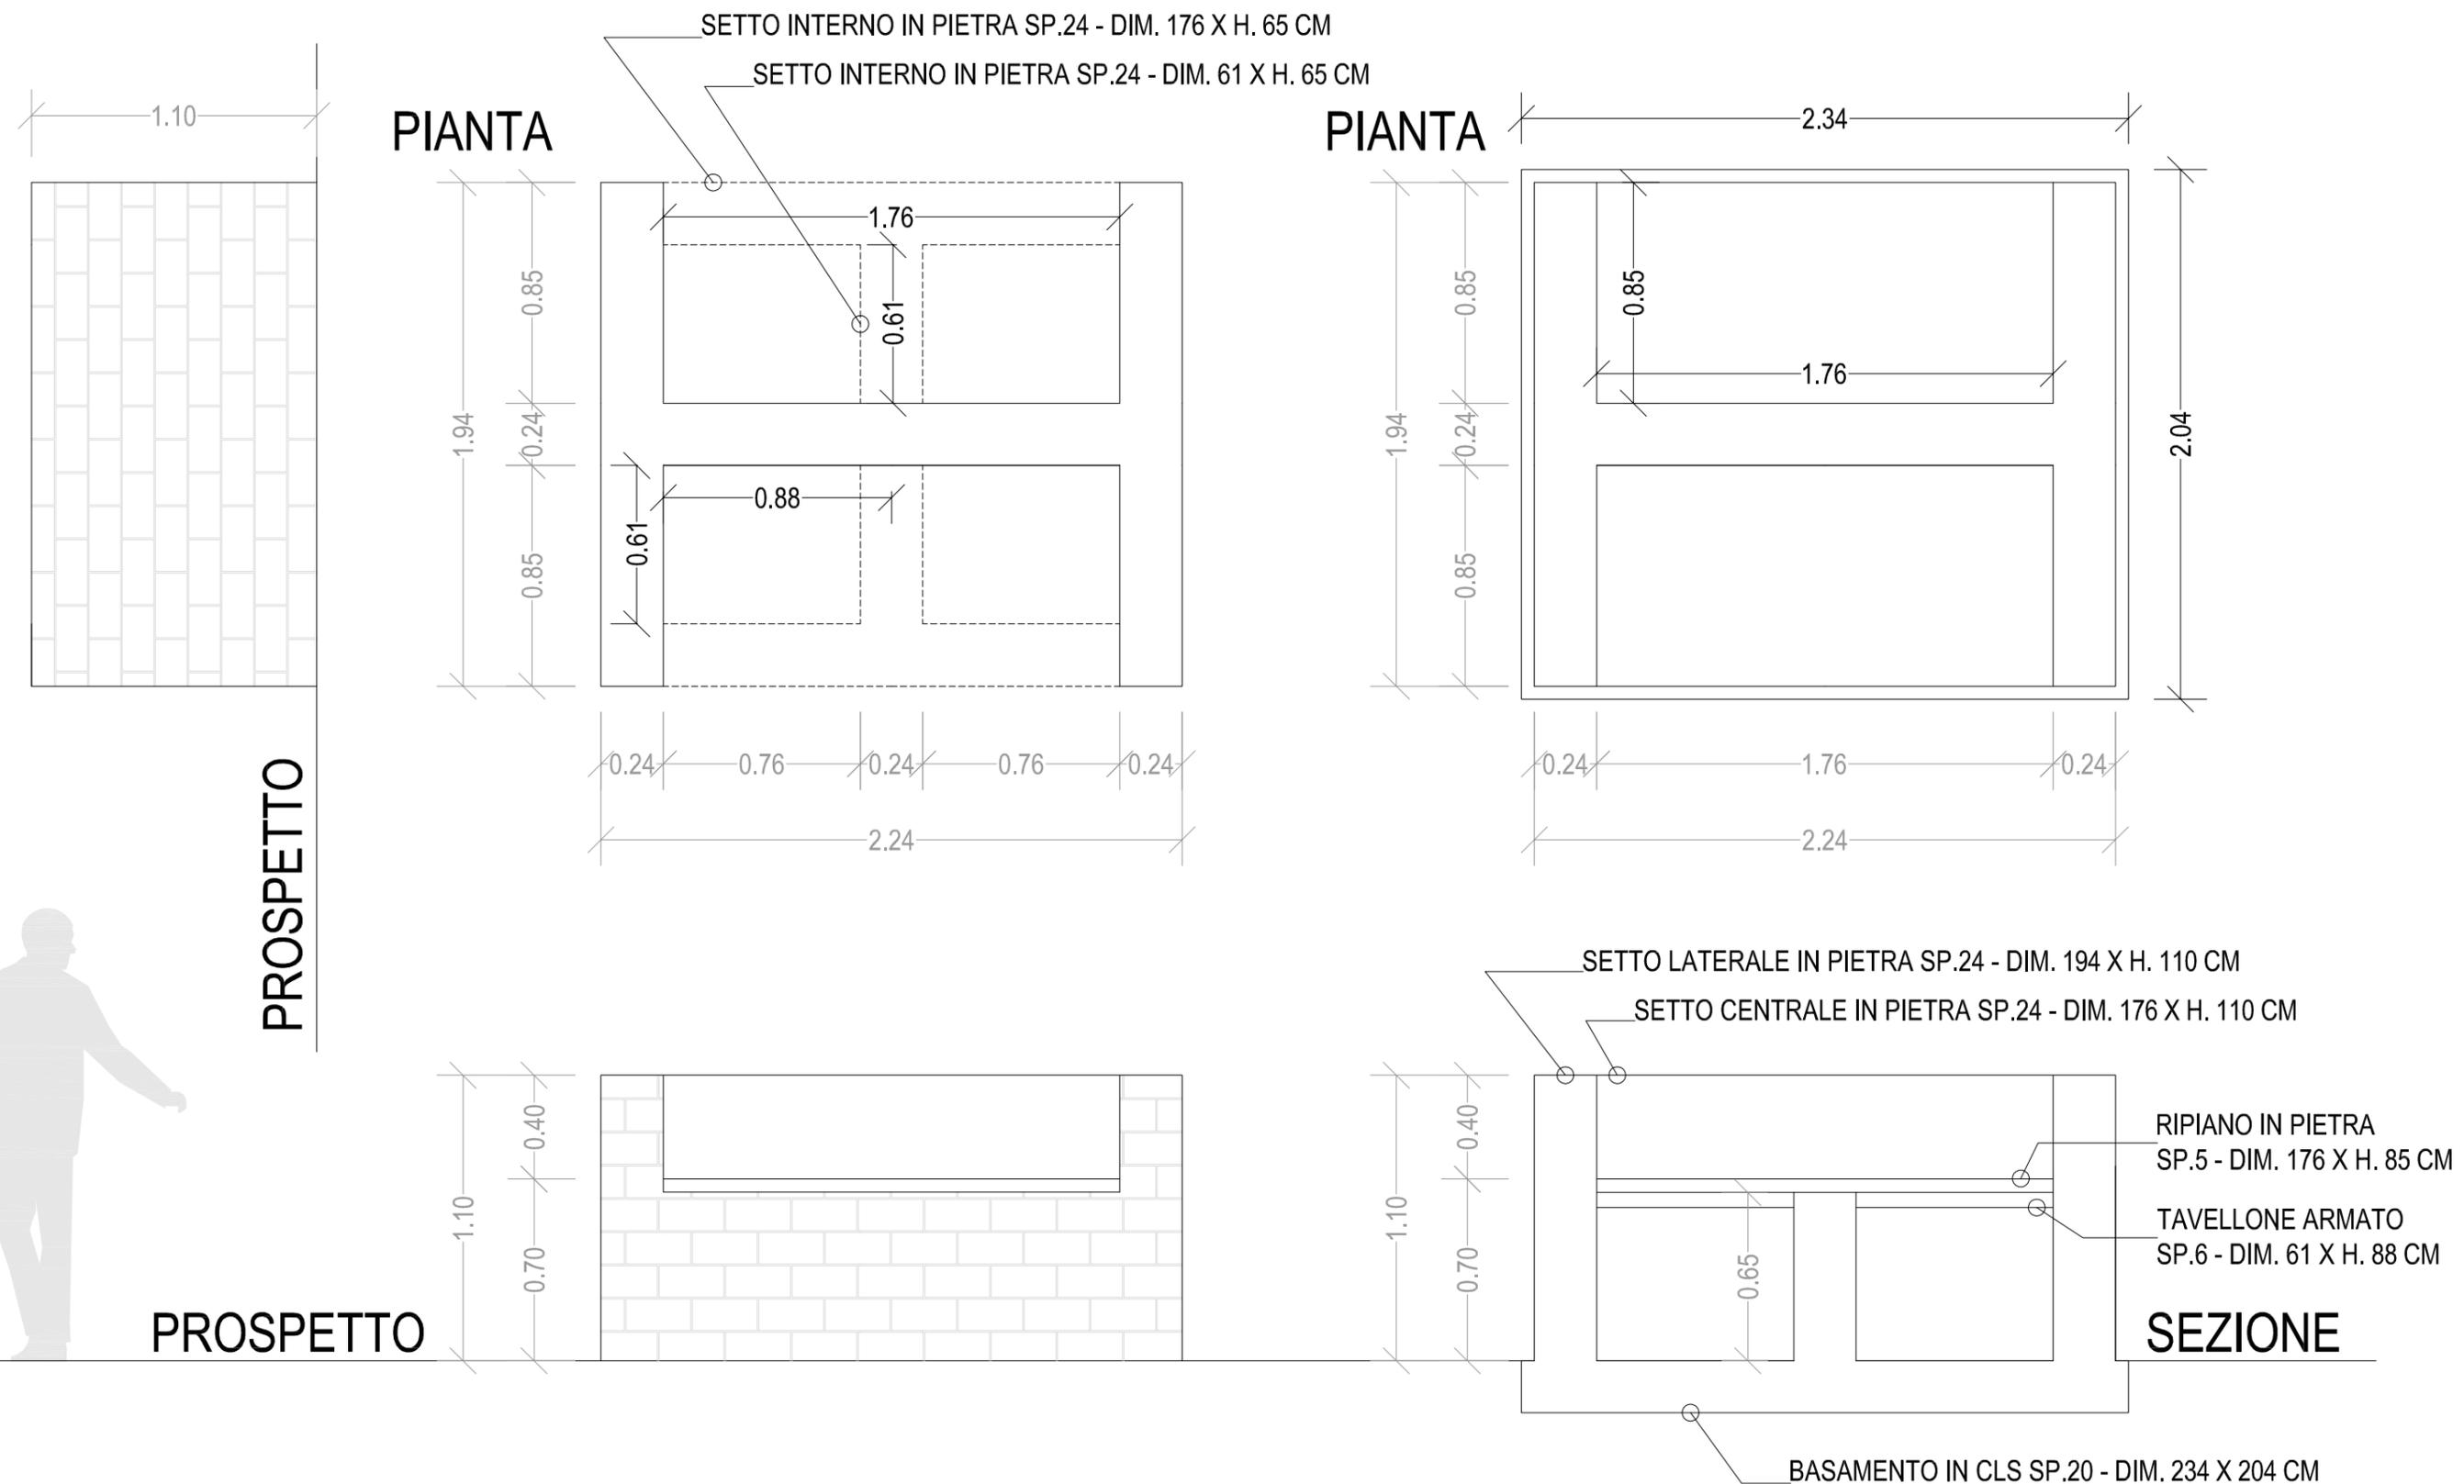



# PARTICOLARE BASAMENTO FISSAGGIO PANCHINE

Scala 1:25

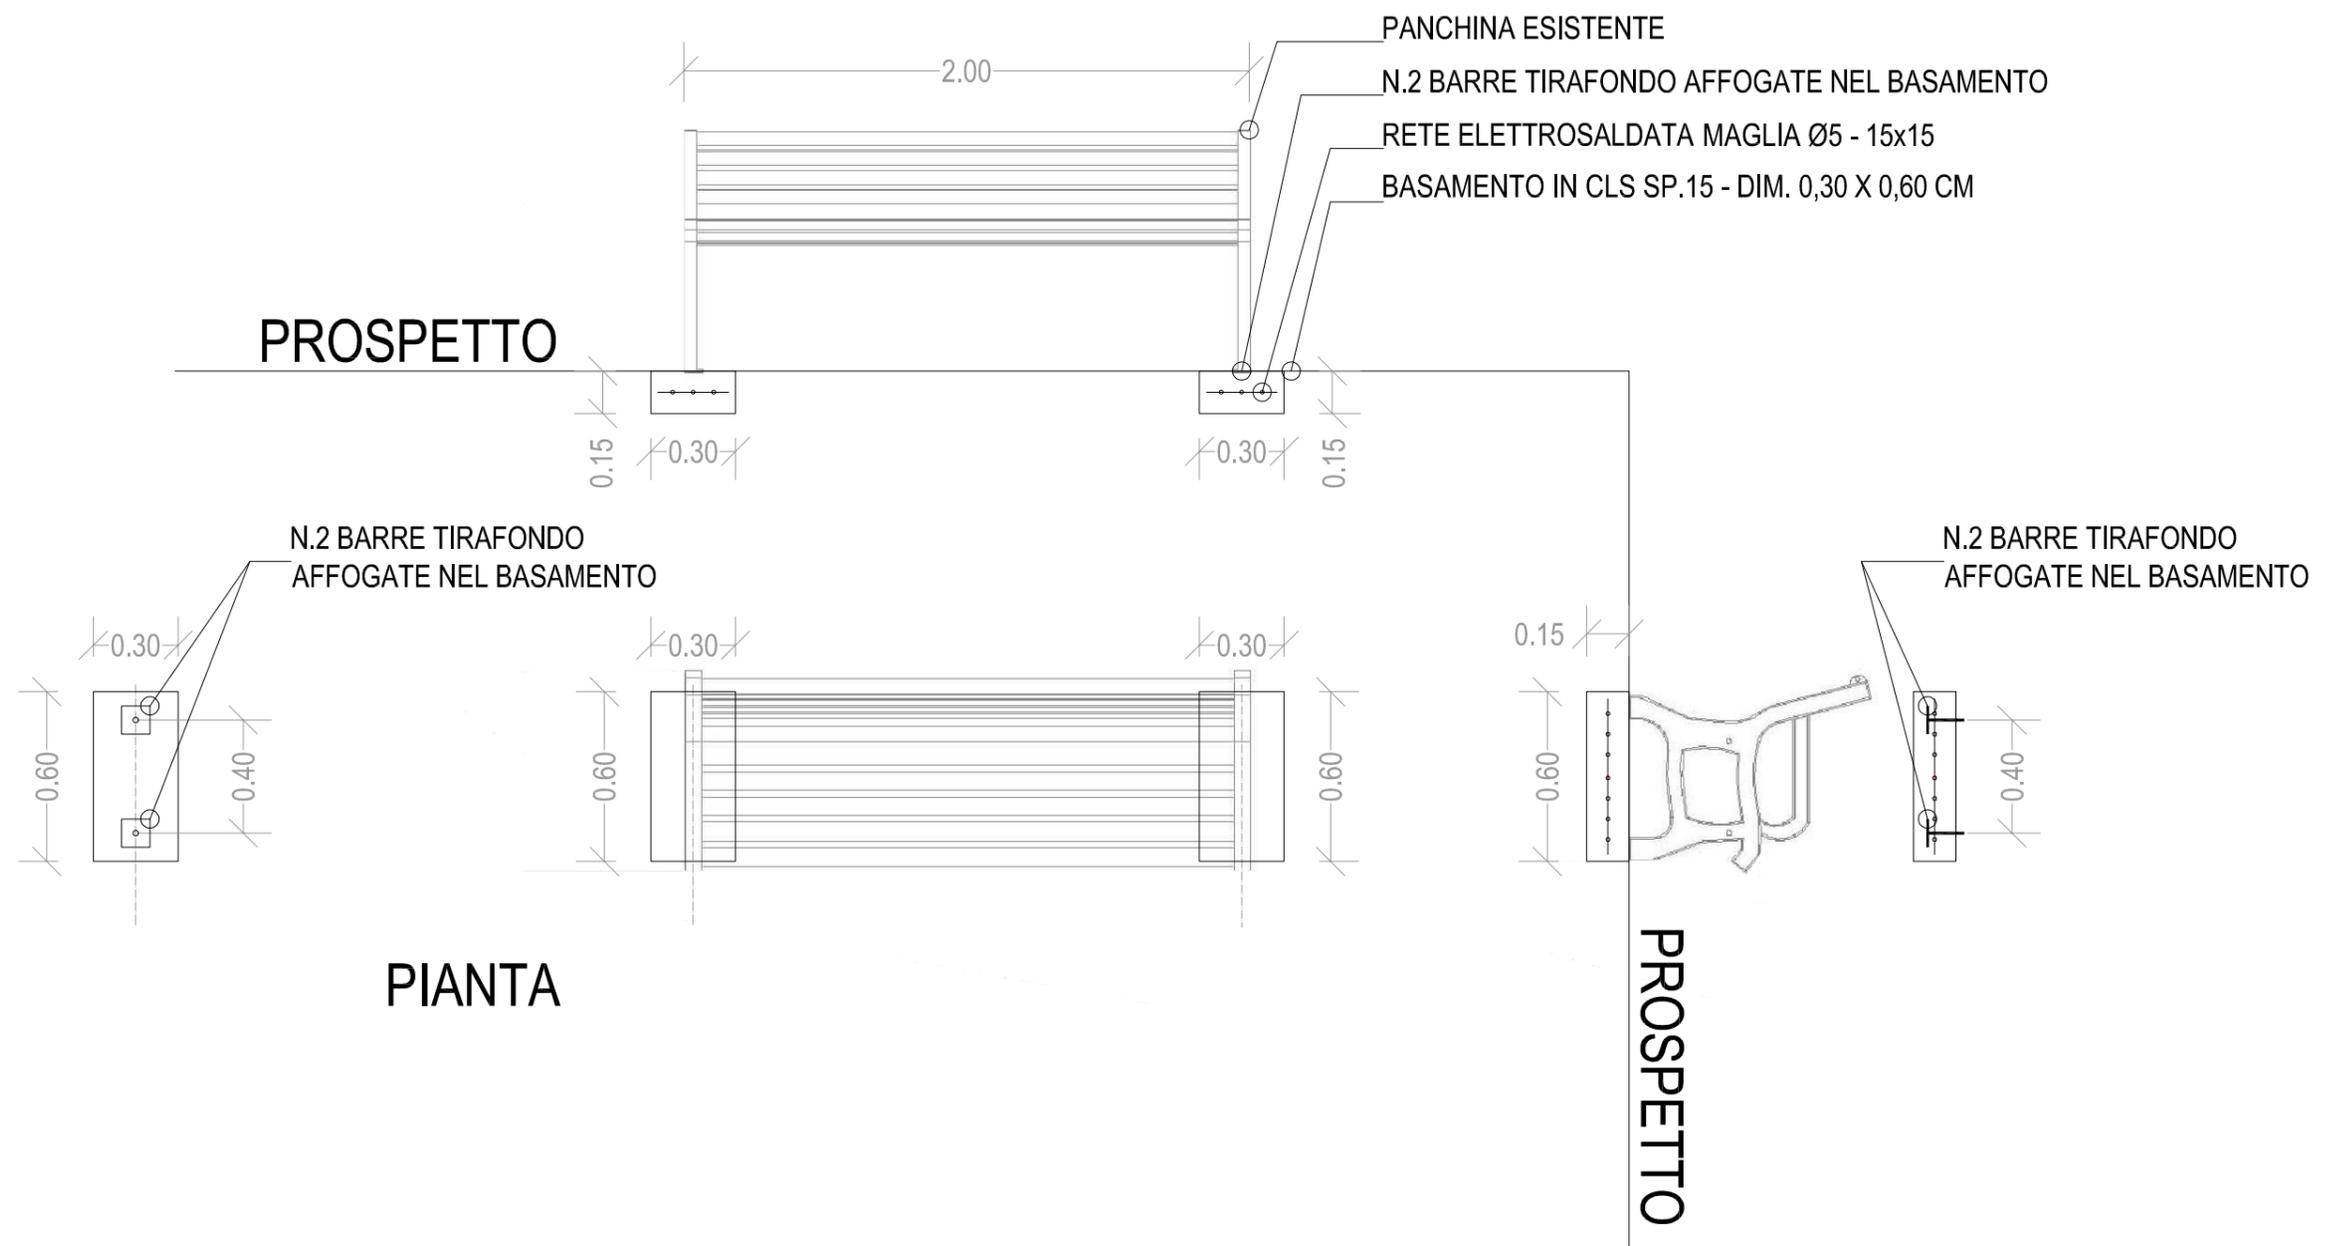



N.B. I TRATTI DA RIMUOVERE  
SONO GIÀ PARZIALMENTE CROLLATI

TRATTI DA RIMUOVERE SU GRADONATA: 15,00 ml circa

TRATTI DA RIMUOVERE SU PARCO: 130,00 ml circa

RIMOZIONE

ID.02.0

RIMOZIONE ELEMENTI

NAVIGATORE DI PROGETTO

NUOVI TRATTI SU GRADONATA: 19,00 + 19,00 = 38 ml


NUOVI TRATTI SU PARCO: 141,00 + 5,00 = 146 ml

NUOVI TRATTI


ID.02.1

STACCIONATA


NAVIGATORE DI PROGETTO

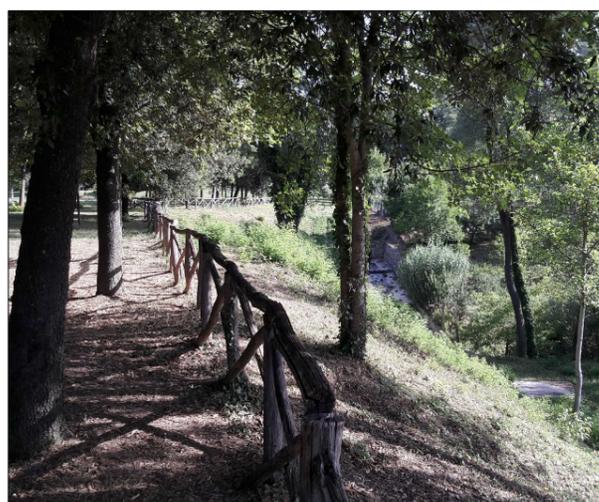

TRATTO TIPO SU PARCO

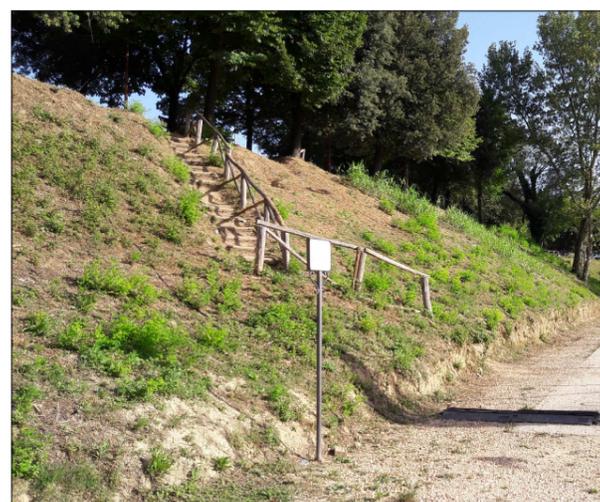

TRATTO TIPO SU GRADONATA

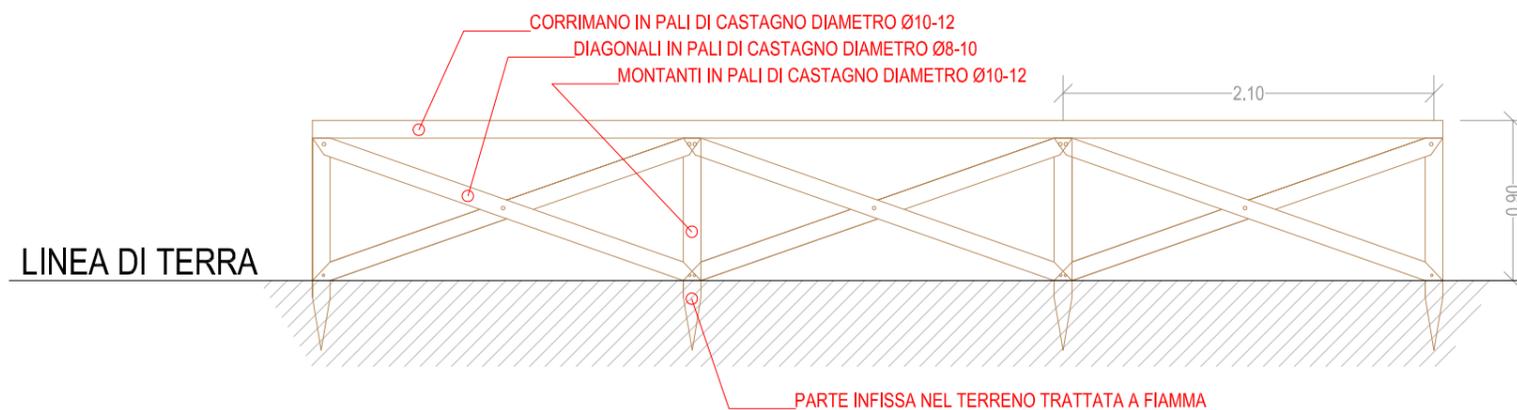


SCHEMA STACCIONATA DA REALIZZARE



NAVIGATORE DI PROGETTO

**RAMPA N.1**  
SVILUPPO LINEARE = 15 ml

**RAMPA N.2**  
SVILUPPO LINEARE = 6 ml

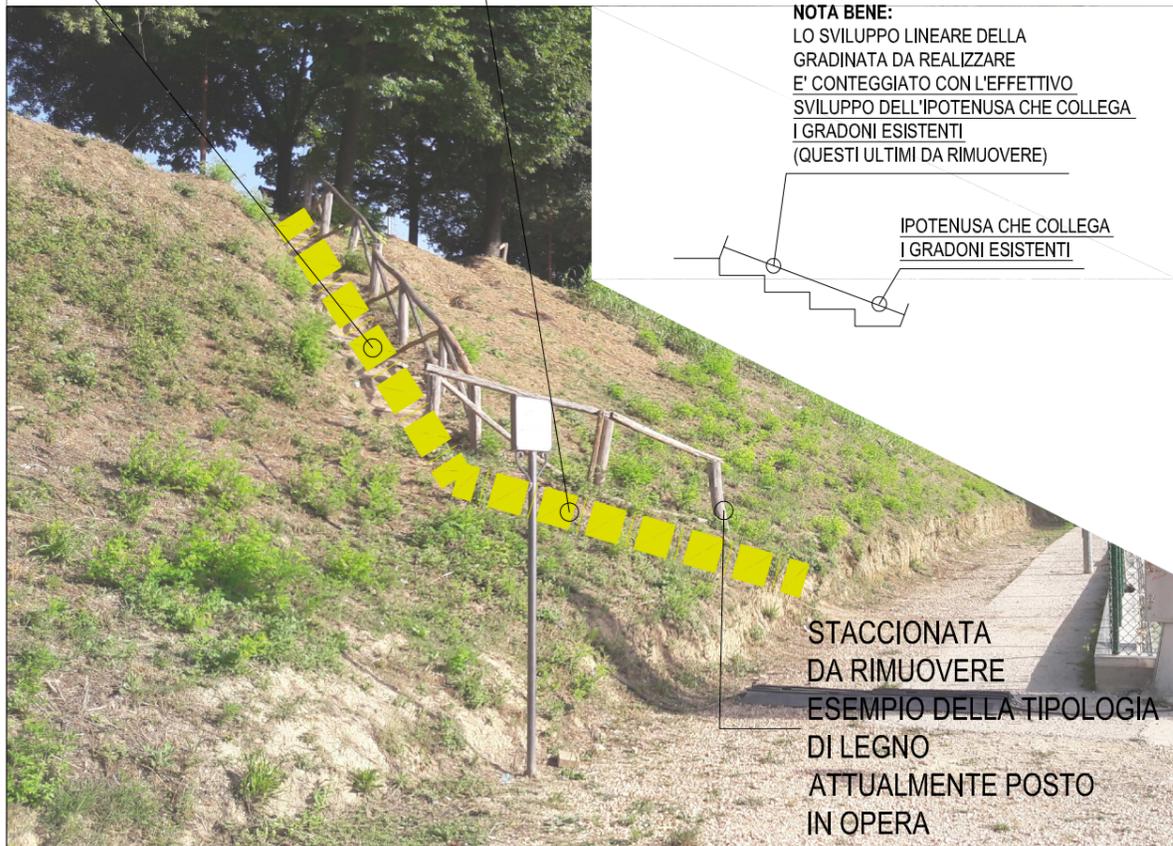

**NOTA BENE:**  
LO SVILUPPO LINEARE DELLA  
GRADINATA DA REALIZZARE  
E' CONTEGGIATO CON L'EFFETTIVO  
SVILUPPO DELL'IPOTENUSA CHE COLLEGA  
I GRADONI ESISTENTI  
(QUESTI ULTIMI DA RIMUOVERE)

IPOTENUSA CHE COLLEGA  
I GRADONI ESISTENTI

STACCIONATA  
DA RIMUOVERE  
ESEMPIO DELLA TIPOLOGIA  
DI LEGNO  
ATTUALMENTE POSTO  
IN OPERA

INDIVIDUAZIONE INTERVENTO - FOTO ESPLICATIVA

PARTICOLARE SCHEMA GRADINATA

**RAMPA N.1**  
20 gradini circa

**RAMPA N.2**  
10 gradini circa

**TOTALE**  
30 gradini circa

H.550/30=  
18 cm ogni alzata

**RAMPA N.1**  
SVILUPPO LINEARE  
IPOTENUSA = 15 ml

**RAMPA N.2**  
SVILUPPO LINEARE  
IPOTENUSA = 6 ml

PIANTA

