


N=23900

E=48500

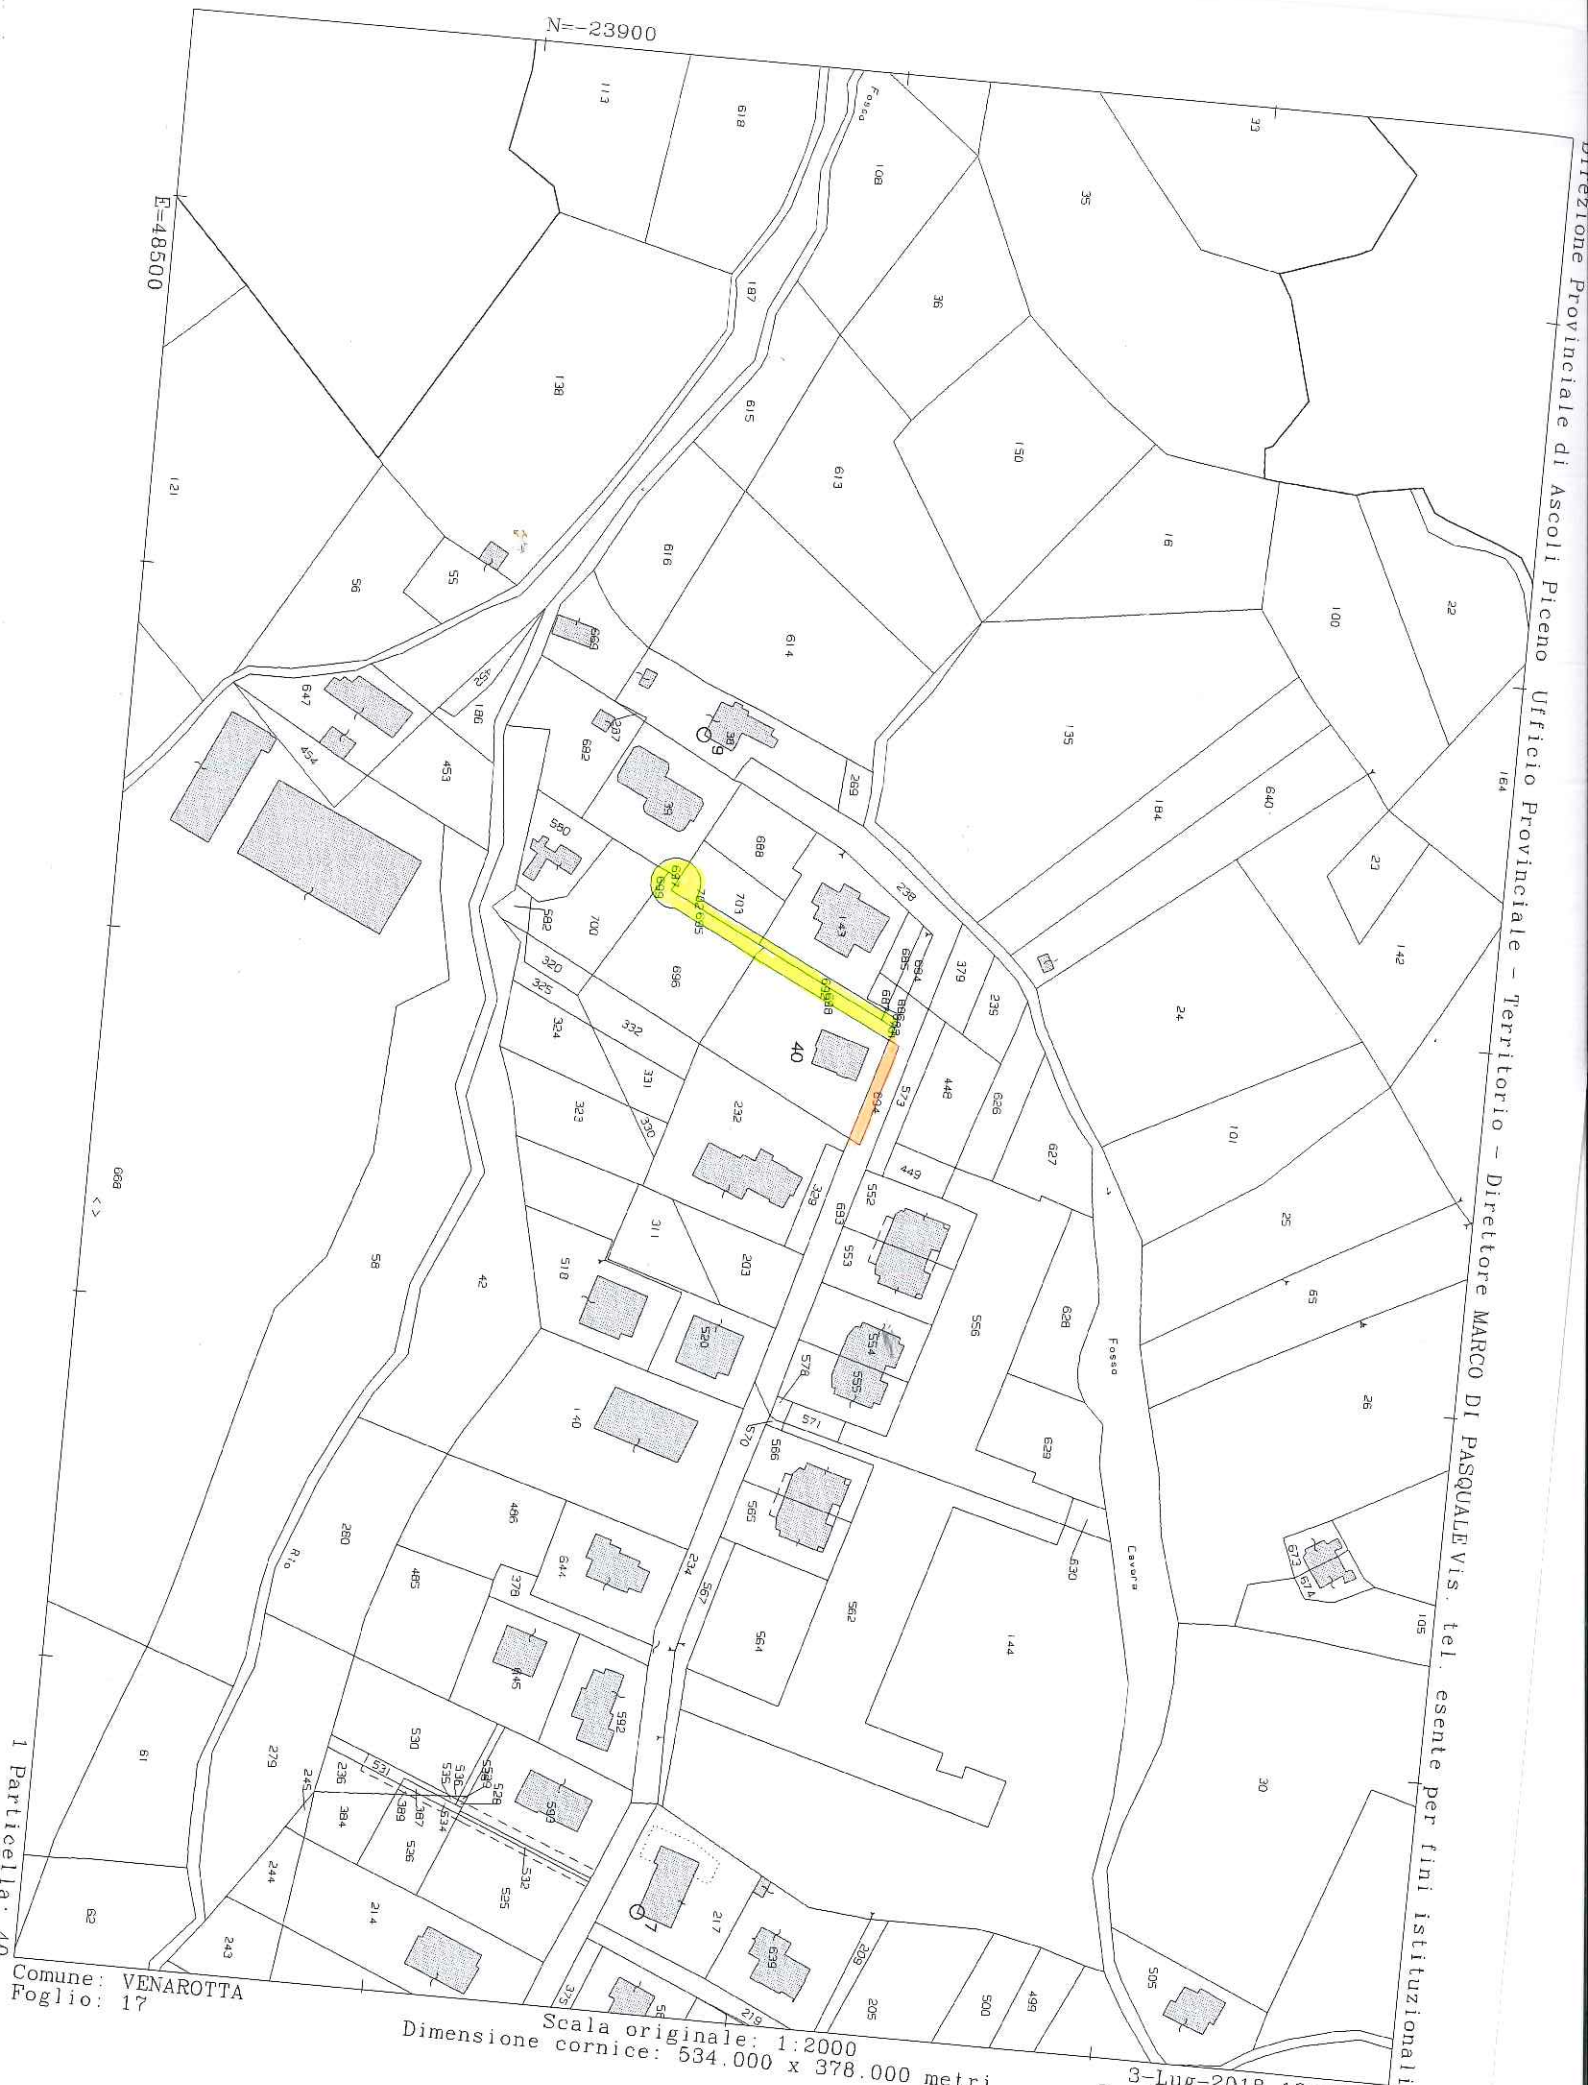

Comune: VENAROTTA
Foglio: 17

Scala originale: 1:2000
Dimensione cornice: 534.000 x 378.000 metri

3-Lug-2018 18:13:14
Prot. n. T300921/2018