



FASE 1

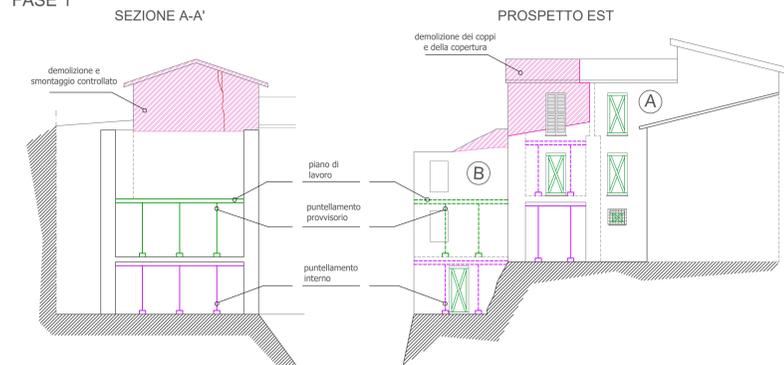


PROSPETTO OVEST

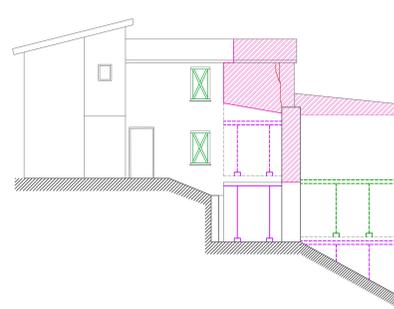


SITUAZIONE FINALE


PROSPETTO EST

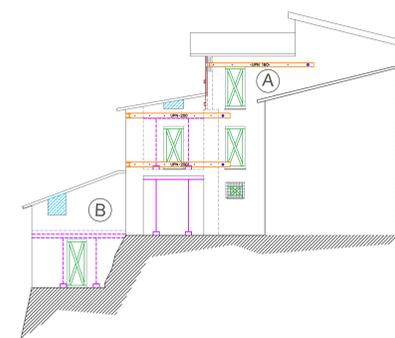


PROSPETTO OVEST

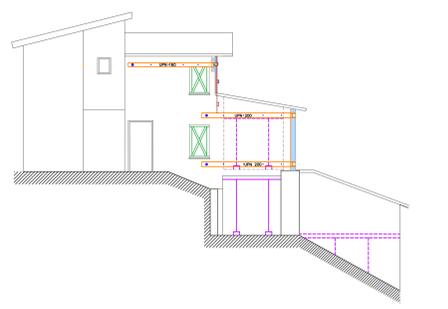


FASE 2

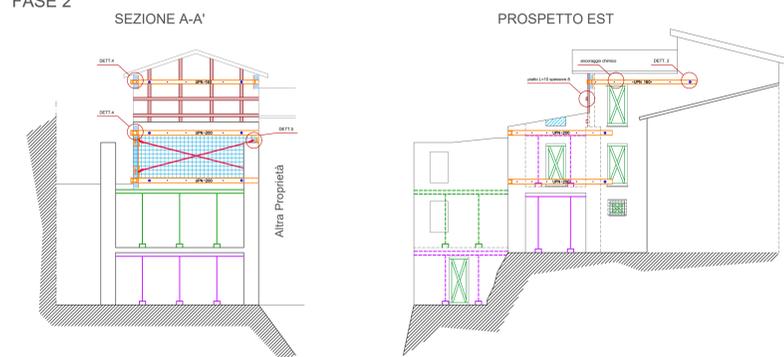


PROSPETTO OVEST

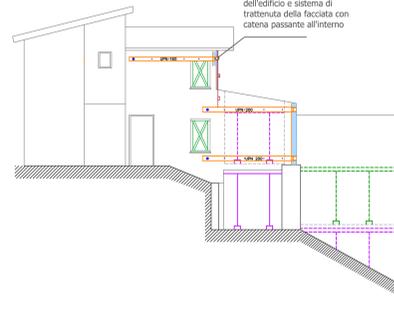

INDIVIDUAZIONE VOLUMI

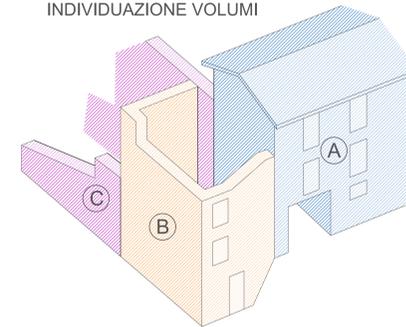


SITUAZIONE FINALE

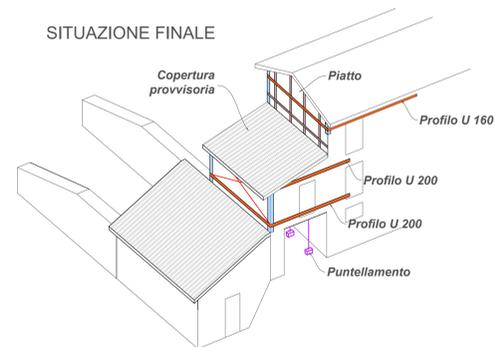

FASE 3




PROSPETTO OVEST

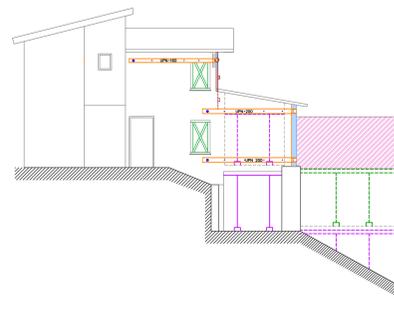


LEGGENDA

	Demolizione		Controventatura finestra
	Puntellamento dei soai interni		Puntellamento provvisorio
	Profili UPN 200 (vista di prospetto)		Profili UPN 200 (vista in pianta)
	Catene interne (vista in pianta)		Catene interne (vista di prospetto)
	Piatto L=10 spessore 8 (vista in pianta)		Piatto L=10 spessore 8 (vista prospetto)
	Copertura provvisoria	num >	Visuale fotografica
	Chiusura di aperture	num <	Visuale fotografica verso il basso
	Rete elettrosaldata	num <math>\otimes</math>	Visuale fotografica verso l'alto


DETTAGLIO N. 1 - vista in pianta

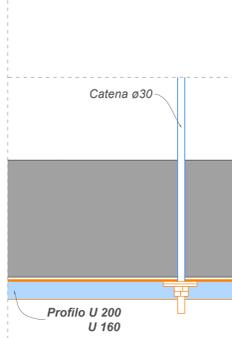


DETTAGLIO N. 2 - vista di prospetto

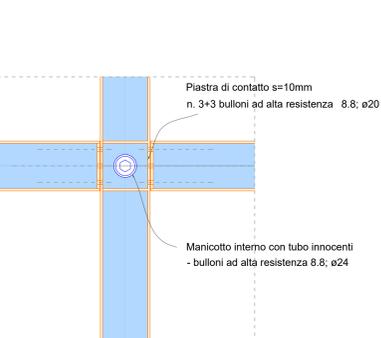


DETTAGLIO N. 3 - vista in pianta

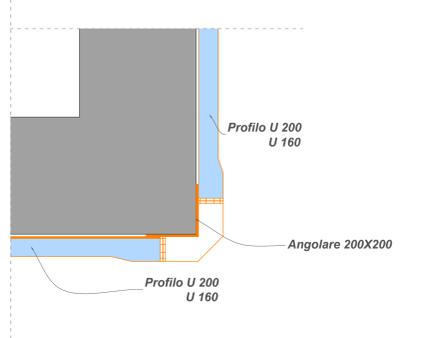

DETTAGLIO N. 4 - vista di prospetto

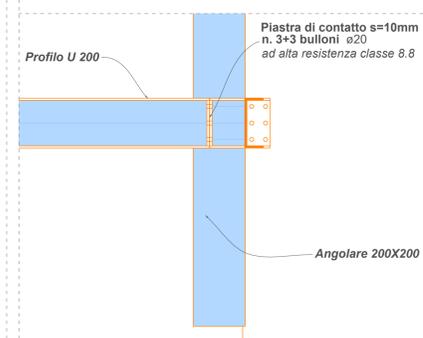

DETTAGLIO N. 5

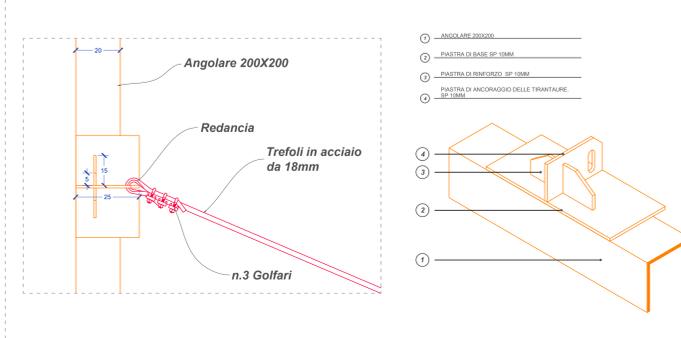

PROVINCIA DI ASCOLI PICENO  
**COMUNE DI VENAROTTA**  
 TAVOLA 02

MESSA IN SICUREZZA DELL'EDIFICIO SITO IN FRAZ. GIMIGLIANO DANNEGGIATO DAGLI EVENTI SISMICI INIZIATI IL 24 AGOSTO 2016 E SUCC.  
 FRAZ. GIMIGLIANO Fg.32 part. 46-48-50

COMMITTENTE: COMUNE DI VENAROTTA

APPALTATORE:

ELABORATO GRAFICO: STATO DI PROGETTO

PROGETTISTA: ING. TIZIANA CIOTTI  
 Studio: Via XX Settembre 23, Ascoli Piceno, 63100  
 PEC: tiziana.ciotti@ingem.it  
 EMAIL: ciotti.tiziana.fhg@gmail.com

COLLABORAZIONE: ARCH. SILVIA DI DAVIDE

FIRMA / TIMBRI PROGETTISTA: VISTI / TIMBRI ENTI AUTORIZZATIVI

REV. \_\_\_\_\_

SCALA: 1:100

DATA: MAGGIO 2018