

EL.2

ARCHITETTONICO
DEMOLIZIONI

COMUNE DI VENAROTTA

PROVINCIA DI ASCOLI PICENO



OGGETTO: Lavori di messa in sicurezza mediante puntellamento di cantina sottostante edificio lesionato dal sisma in frazione Capodipiano.

ELABORATO 2: Progetto Architettonico.

COMMITTENTE: Comune di Venarotta.

PROGETTISTA: Arch. Norberto Santori.

DATA: 20 aprile 2018.



COMUNE DI VENAROTTA
PROVINCIA DI ASCOLI PICENO

pag. 1

ELABORATI GRAFICI
PERIZIA DI VARIANTE

OGGETTO: LAVORI DI MESSA IN SICUREZZA DI PORZIONE DI IMMOBILE
LESIONATO DAL SISMA IN FRAZIONE CAPODIPIANO - CLEMENTI
GIUSEPPE - PERIZIA DI VARIANTE SOSTANZIALE IN CORSO
D'OPERA

COMMITTENTE: COMUNE DI VENAROTTA




Ascoli Piceno, 30/12/2017

IL TECNICO
Arch. Norberto Santori



Dott. Norberto Arch. Santori - Via Delle Begonie 134D AP
Tel. 335.5769902 - santori.arch@libero.it

PIANTE - scala 1:100

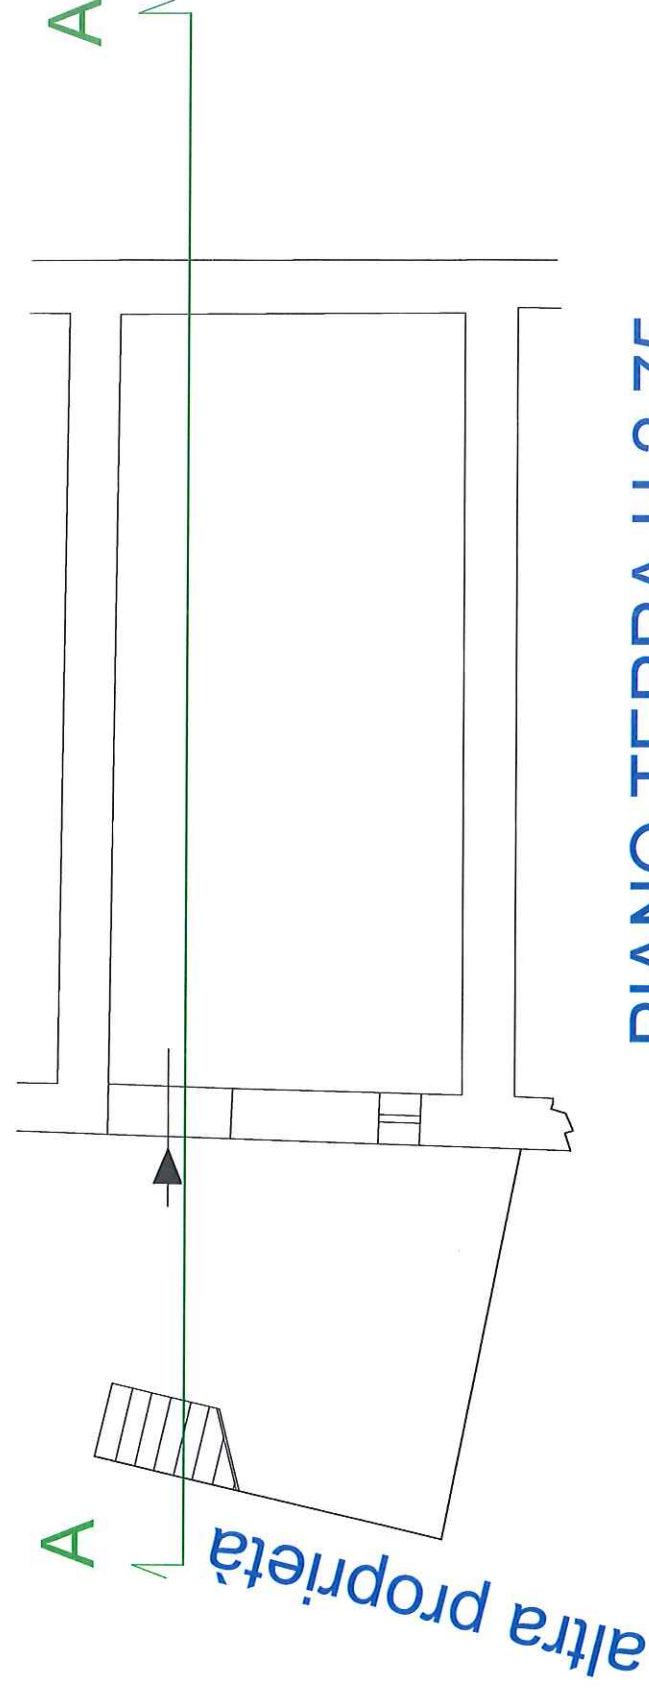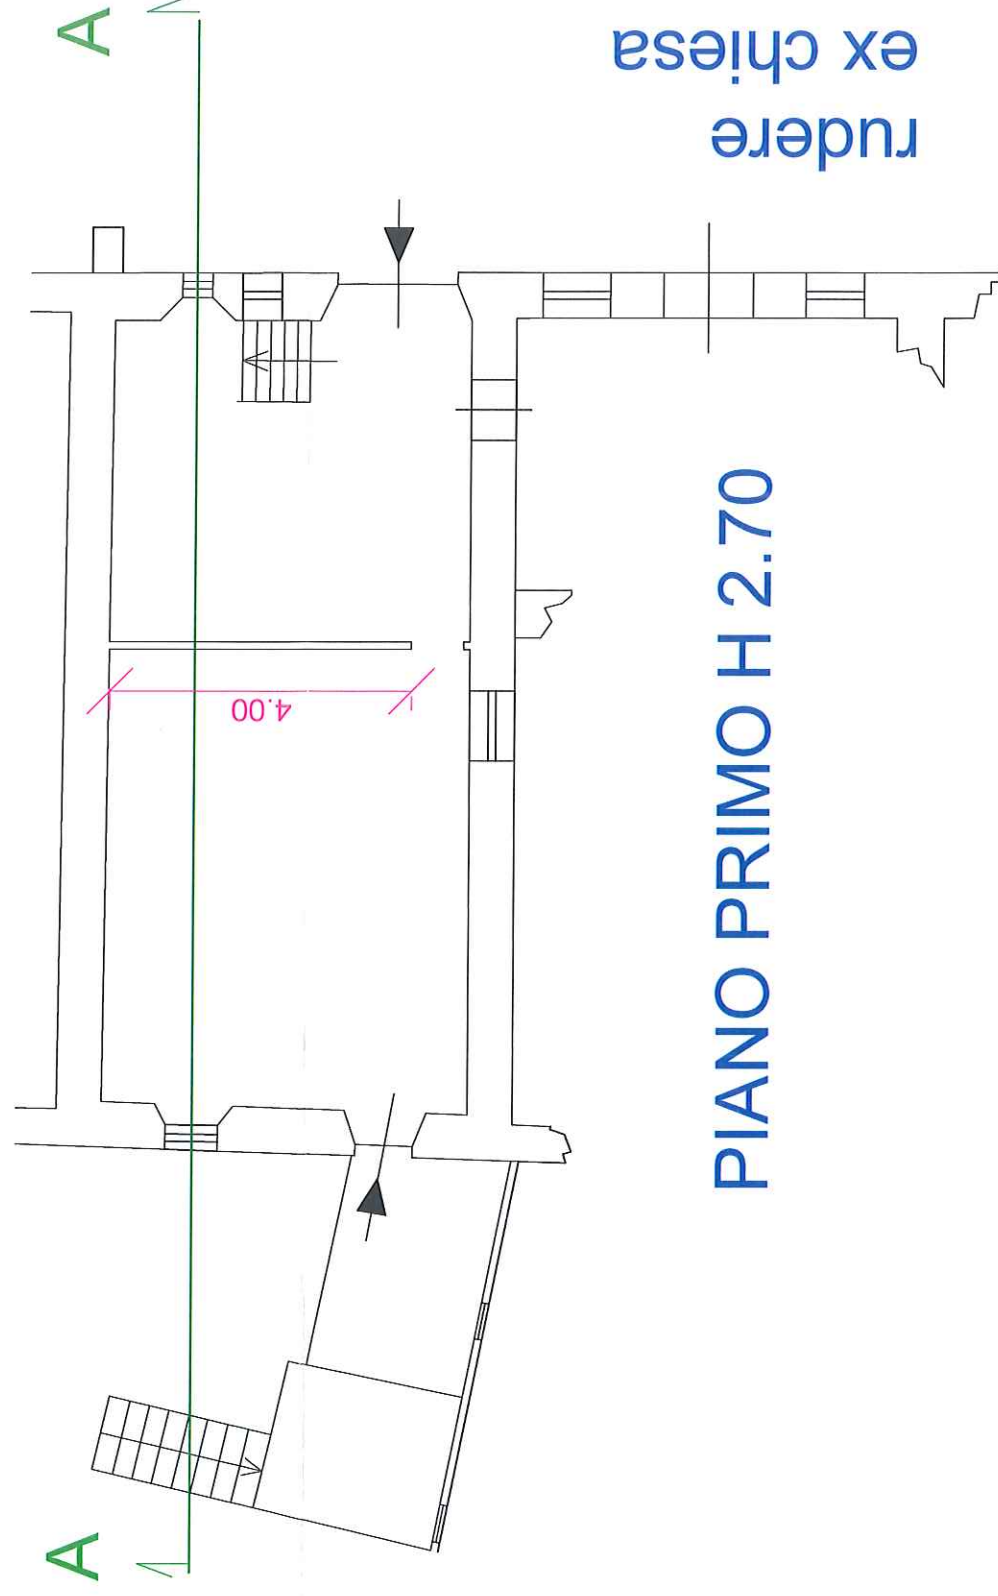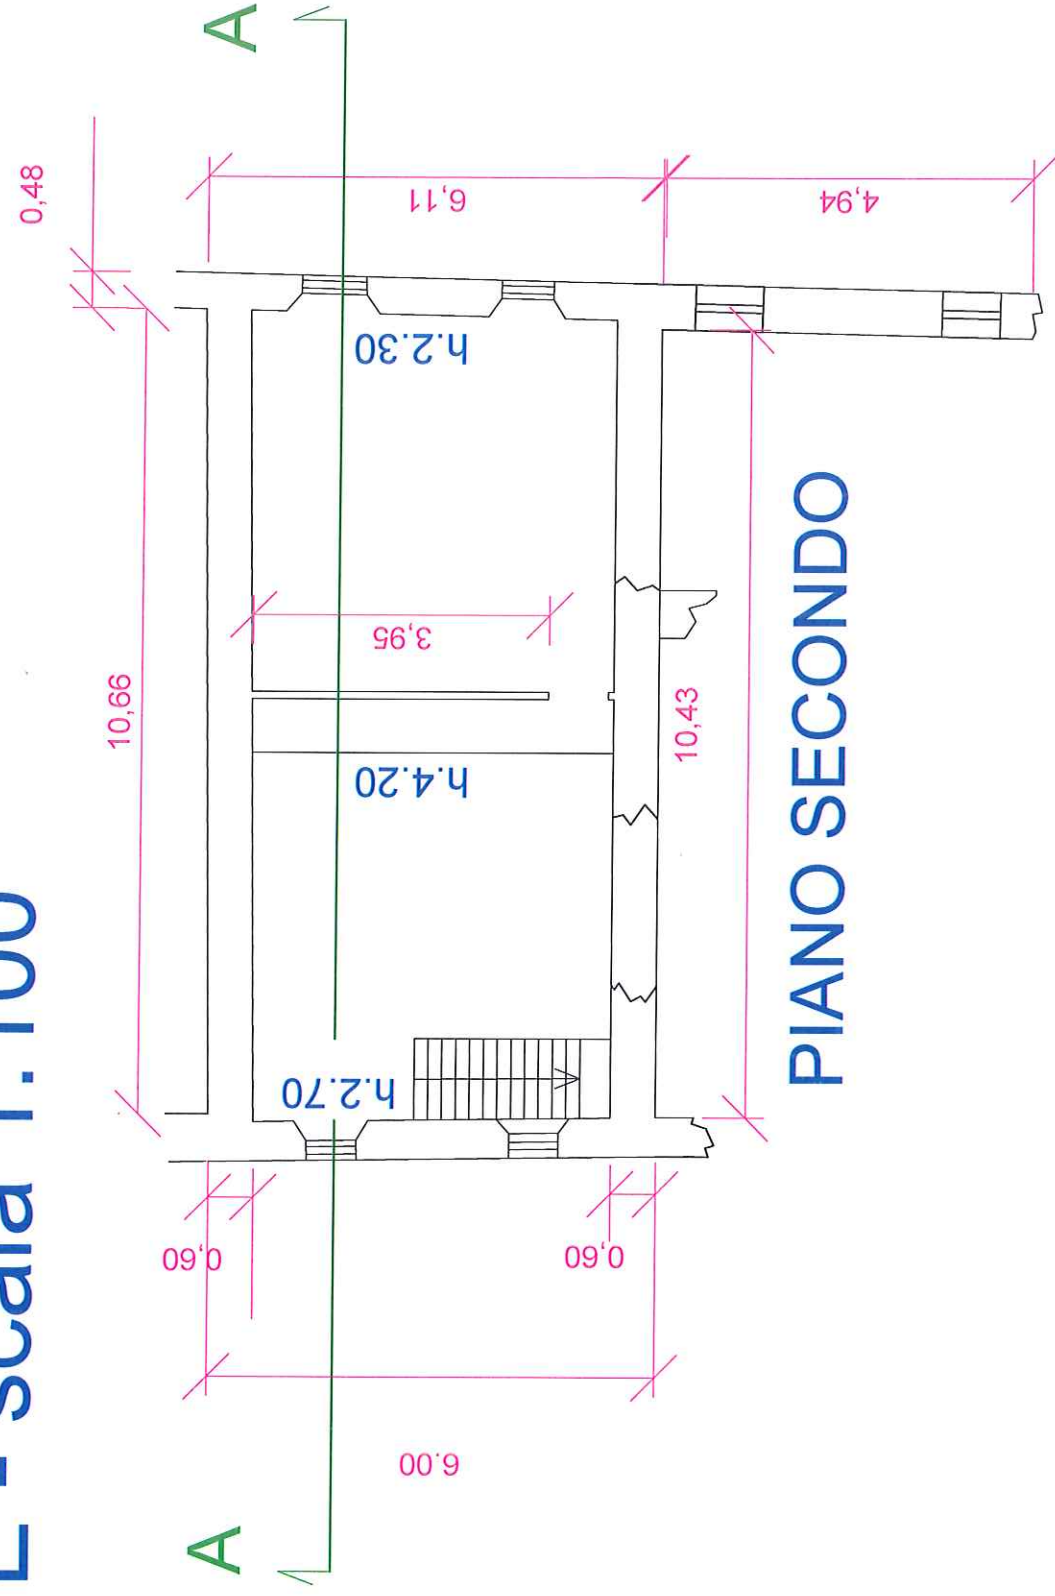


PROSPETTI E SEZIONE


scala 1:100




PROSPETTO OVEST

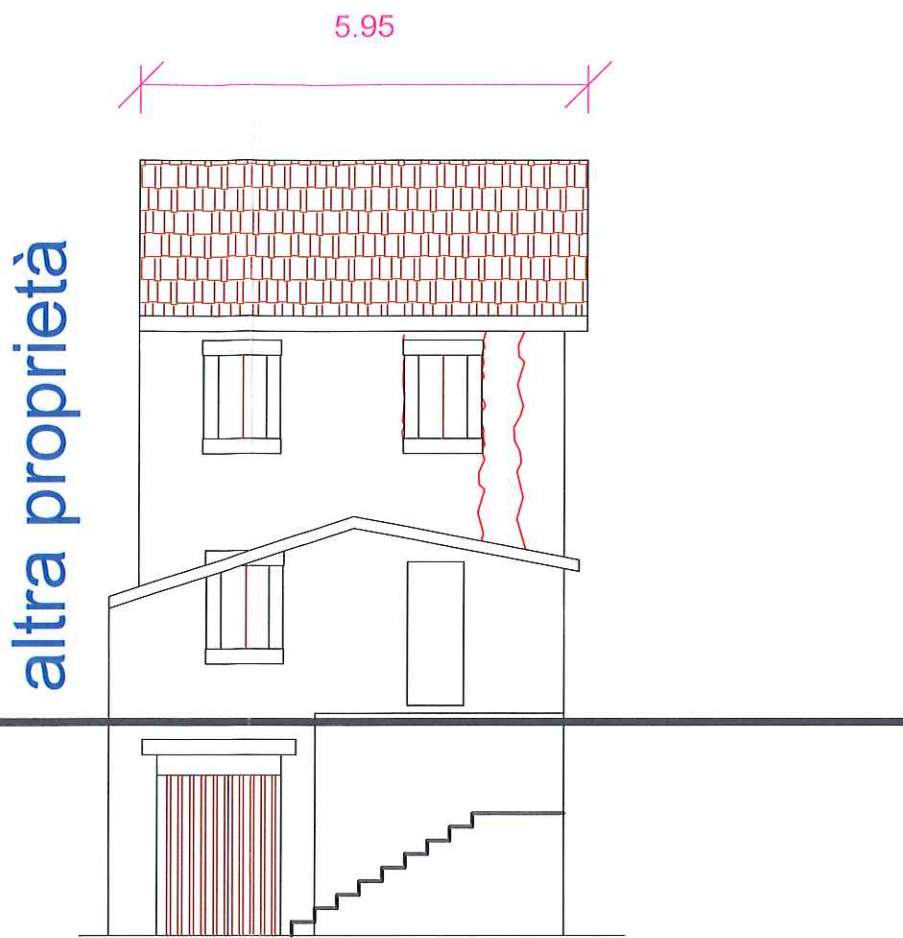

PROSPETTO EST

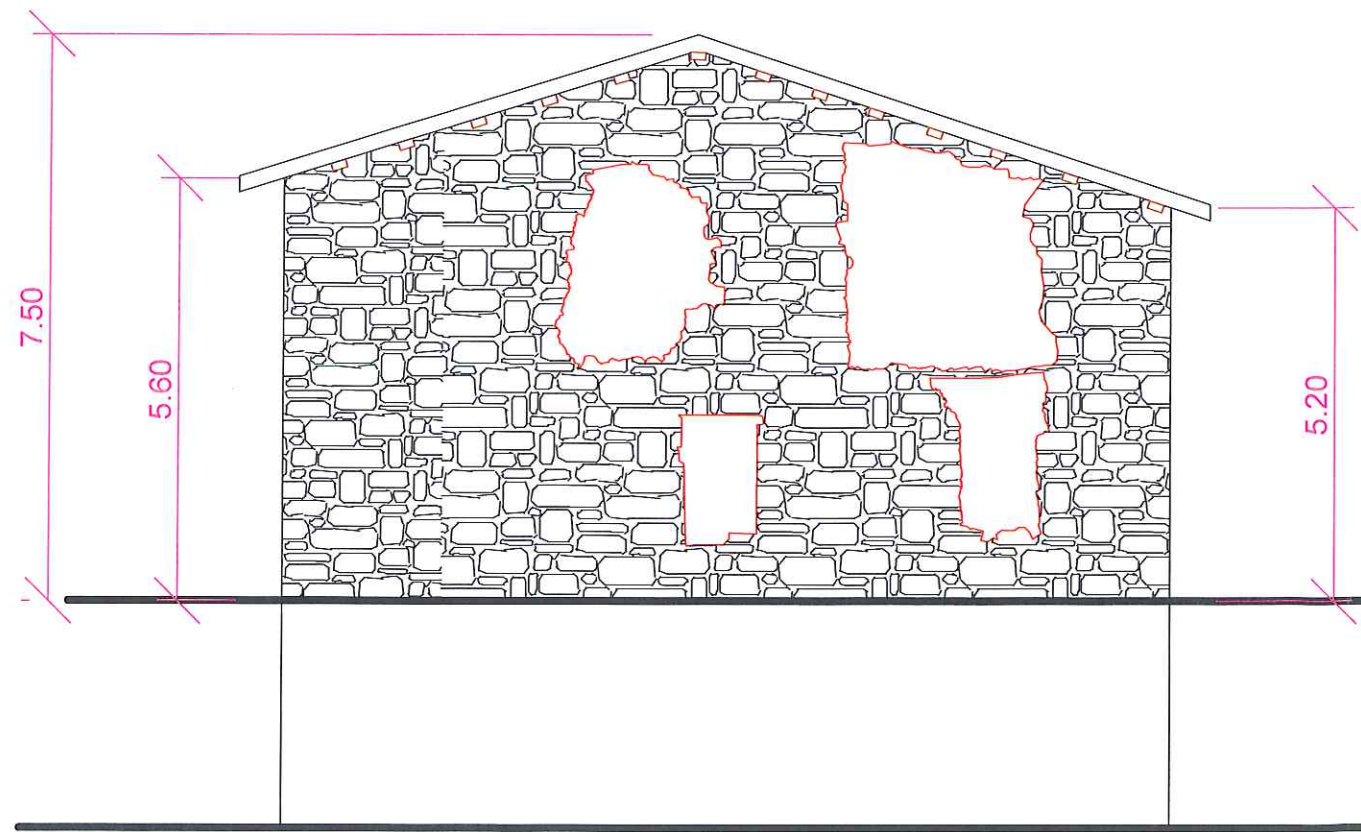


PROSPETTO NORD

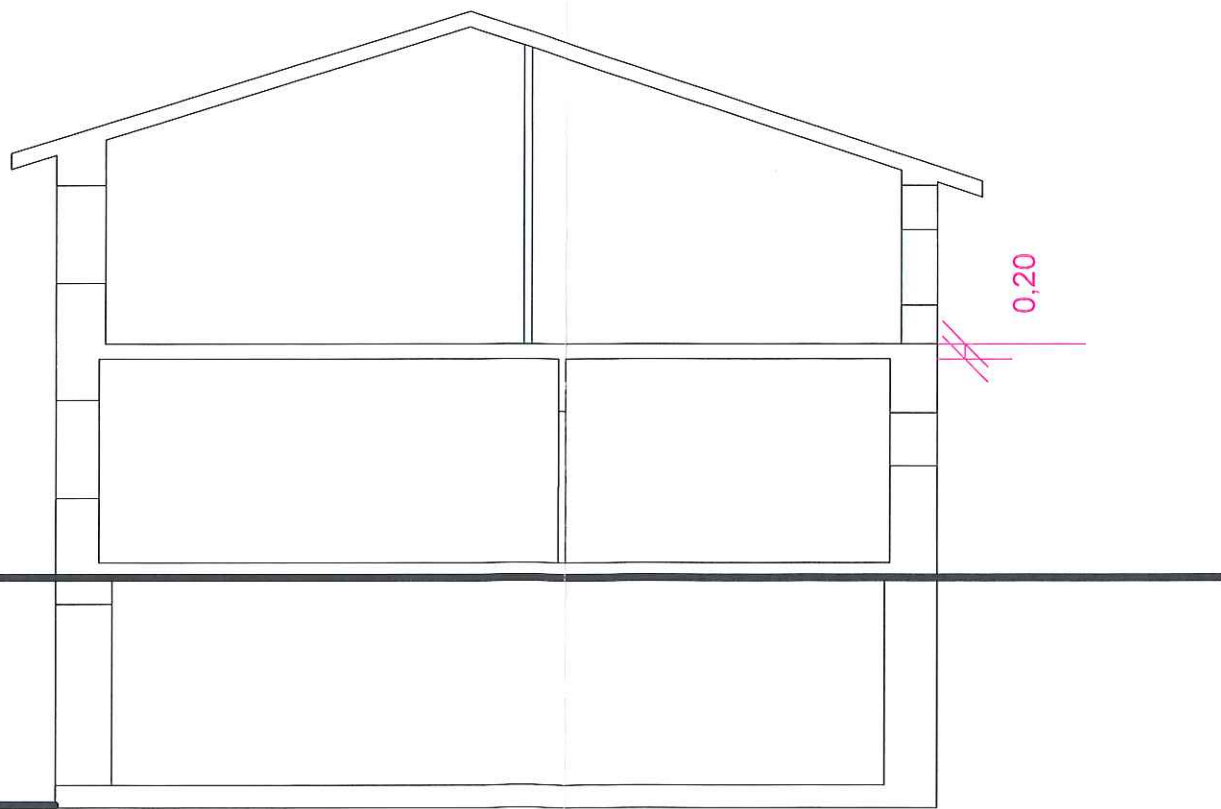


SEZIONE A - A


DEMOLIZIONI
scala 1:100

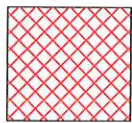

PROSPETTO OVEST

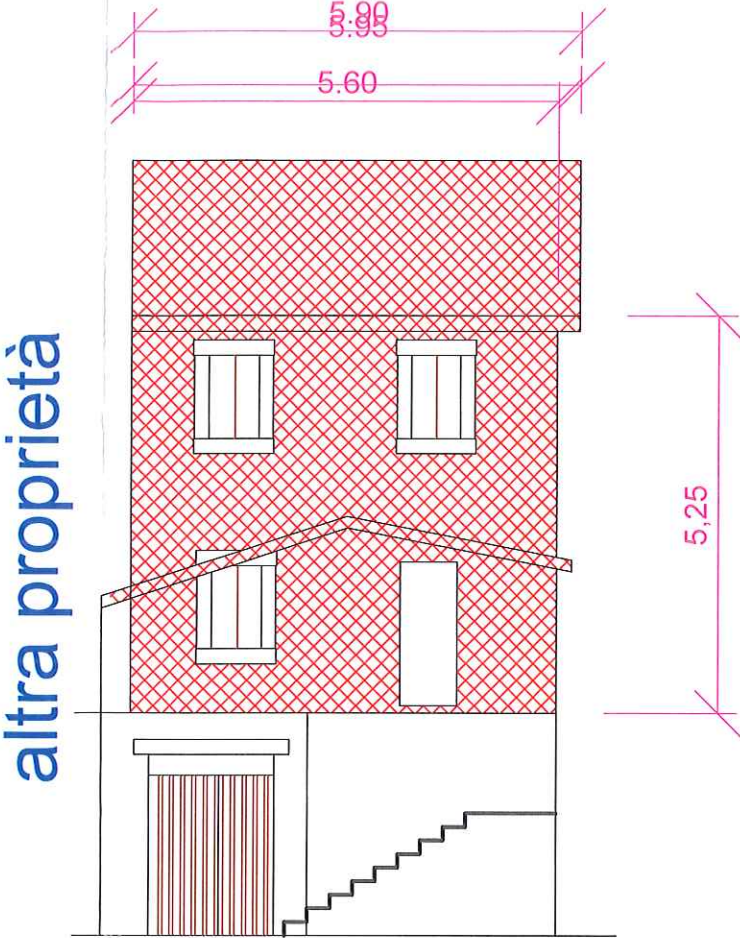

PROSPETTO EST

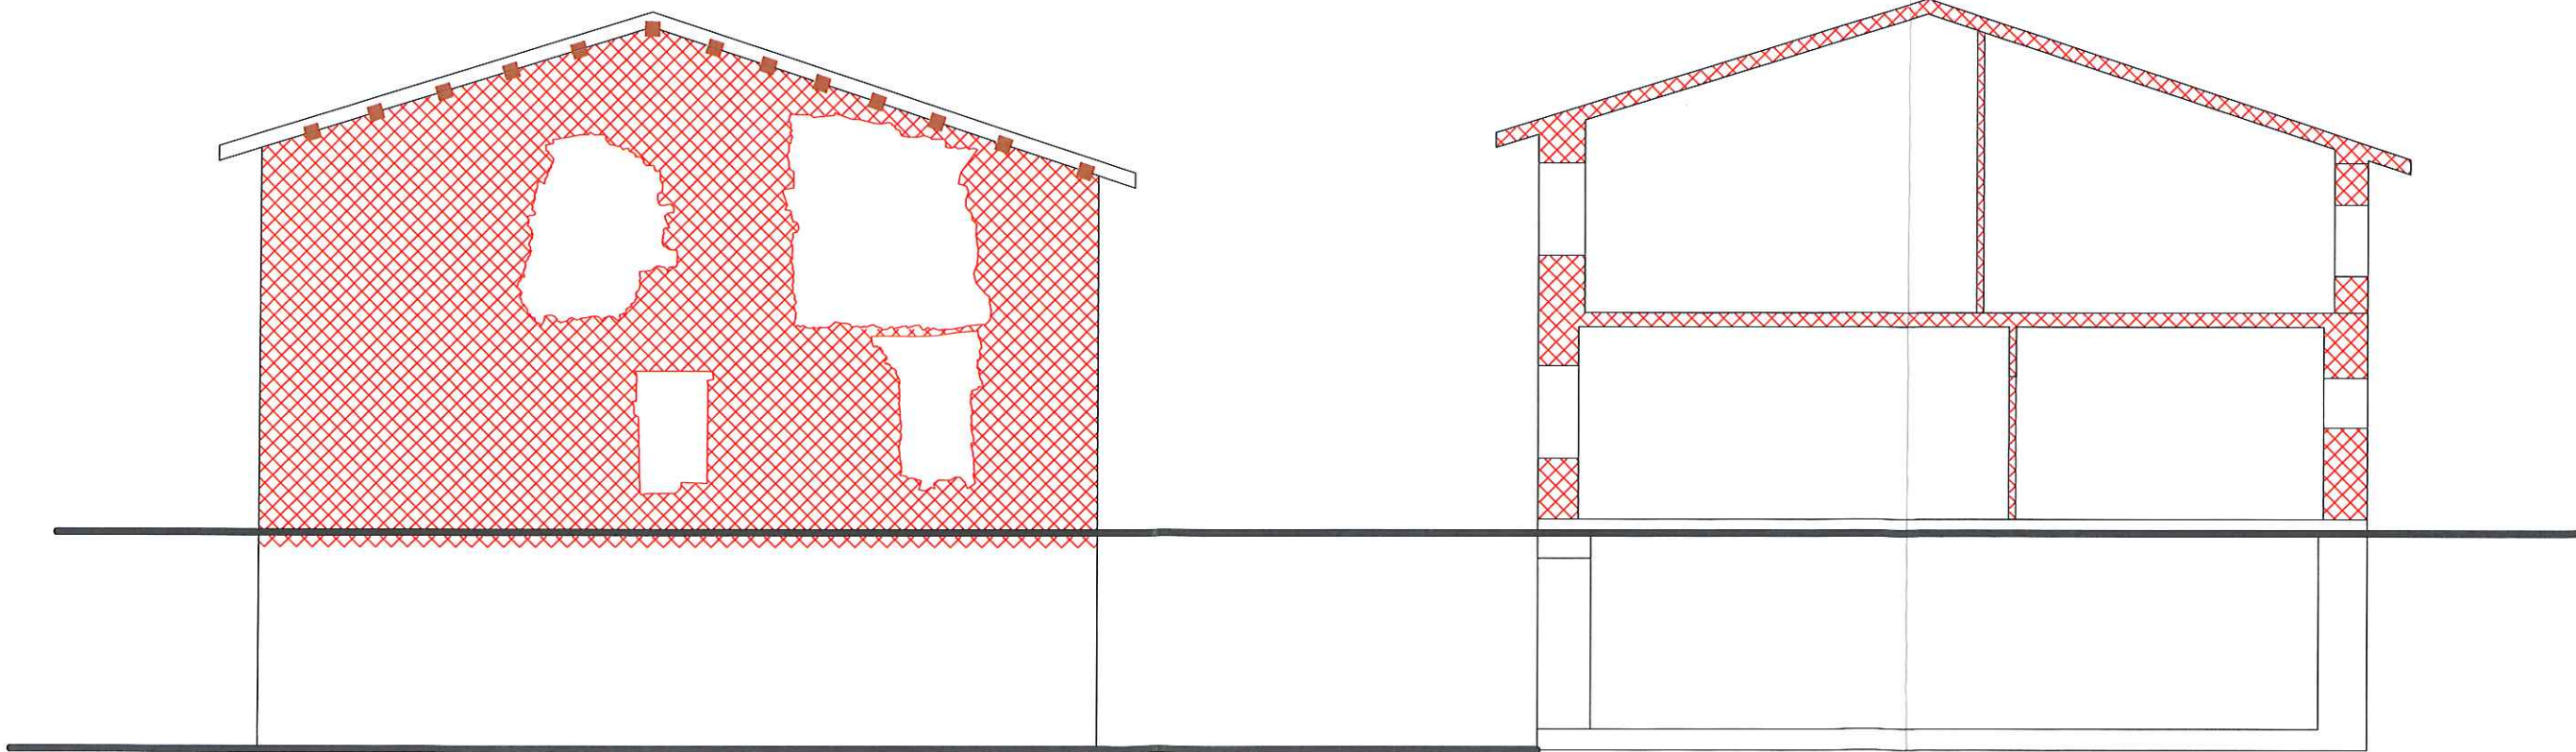

PROSPETTO NORD

SEZIONE A - A