


Agenzia del Territorio
CATASTO FABBRICATI
Ufficio Provinciale di
Ascoli


ELABORATO PLANIMETRICO	
Compilato da: Brunetti Giuseppe	
Iscritto all'albo: Geometri	
Prov. Ascoli	N. 605

Comune di Venarotta		Protocollo n. 000003382 del 09/01/2003	
Sezione: Foglio: 7	Particella: 446	Tipo Mappale n. 75118	del 17/05/2002
Dimostrazione grafica dei subalterni		Scala 1 : 500	


PIANO TERRA

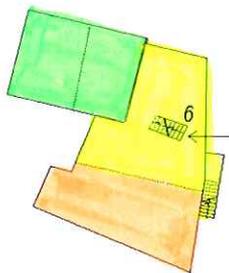

PIANO PRIMO

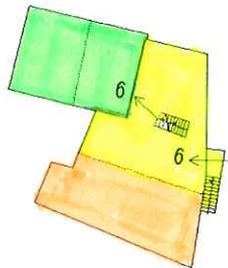

PIANO SECONDO

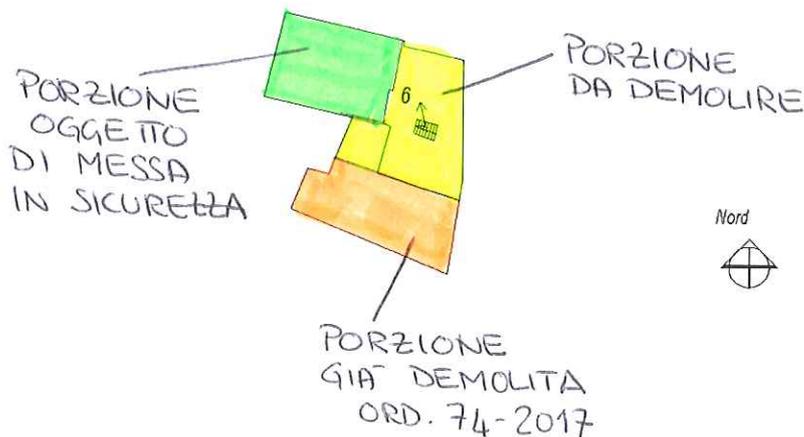

Ultima planimetria in atti