

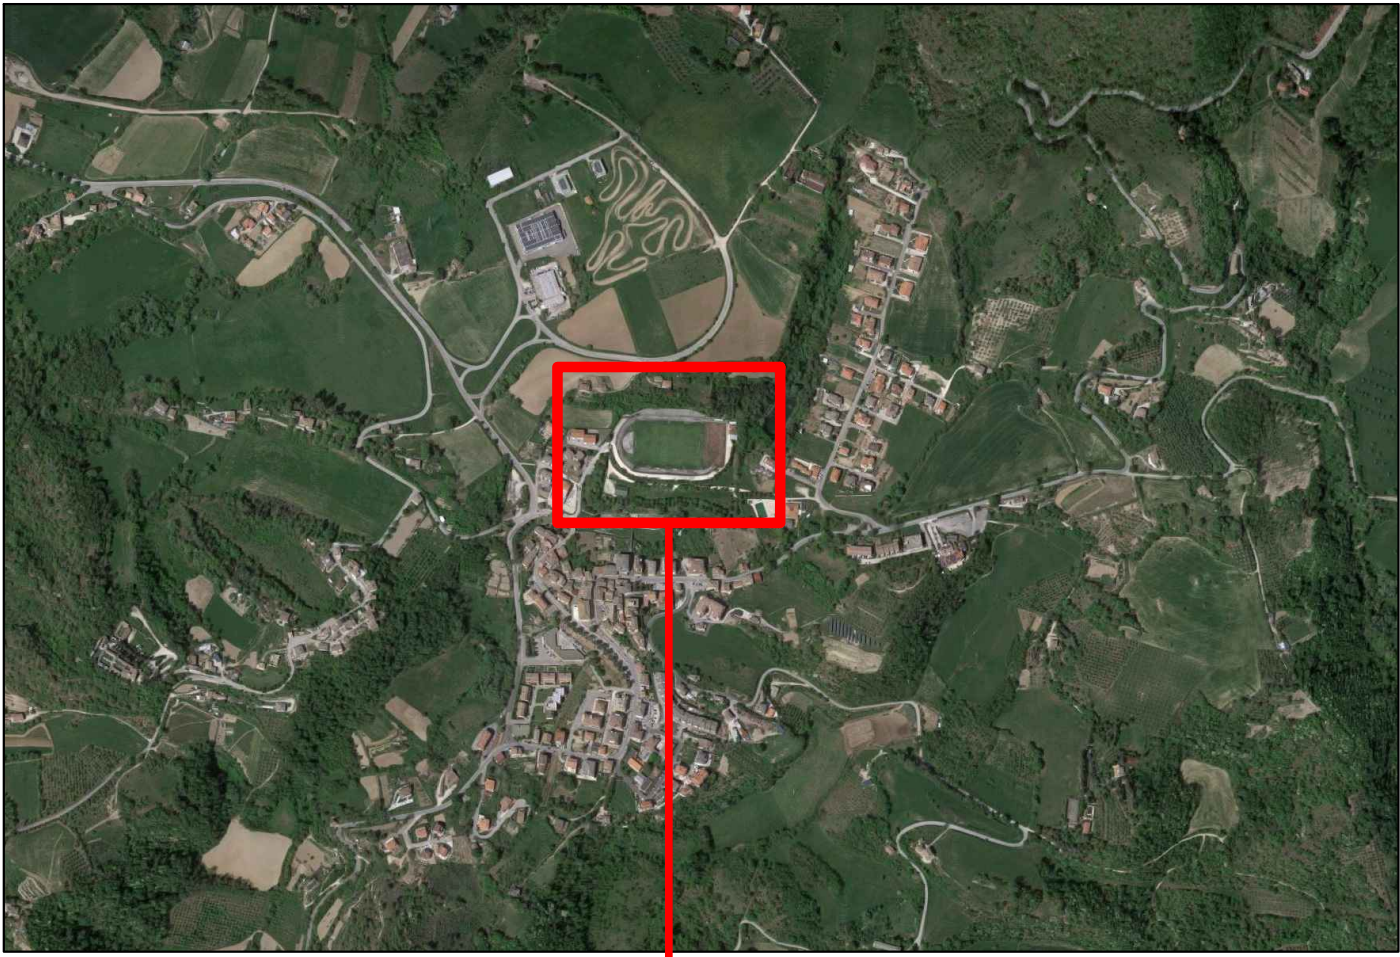


FOTO AEREA



ORTOMOSAICO (eseguito mediante l'utilizzo del drone)



**RIQUALIFICAZIONE DEL CAMPO SPORTIVO
COMUNALE "A. DI RIDOLFI" DI VENAROTTA**
SOSTITUZIONE DEL MANTO E REALIZZAZIONE NUOVI SPOGLIATOI

COMUNE DI VENAROTTA

Localizzazione

Regione Marche - Provincia di Ascoli Piceno
Latitudine 42.8823° - Longitudine 13.4895° - 430m s.l.m.
Comune di Venarotta - via I strada

Committente

Comune di Venarotta

Responsabile Unico del Procedimento

Geom. Gino Santoni

C.I.G. Z53285782E

PROGETTO DEFINITIVO-ESECUTIVO (art. 23 D.Lgs 50/2016)

STATO RILEVATO - Rilievo planoaltimetrico

Serie: ESECUTIVO ARCHITETTONICO

Reference Project C.C. SLO9.05 Revisione 001 **Tavola 2.1**
Ing. Valentina Fanesi File C020 Data Novembre 2019 Scala 1:250

Emesso per: Approvazione progetto definitivo-esecutivo e acquisizione pareri



A nome delle leggi che regolano i diritti d'autore questo disegno non può essere copiato, riprodotto o comunicato ad altri senza l'autorizzazione del progettista

Progettista


Dott. Ing. Michele Laorte
Ordine di Ascoli Piceno n. 826

Collaboratori

Arch. Matteo Cameli - Ing. Valentina Fanesi

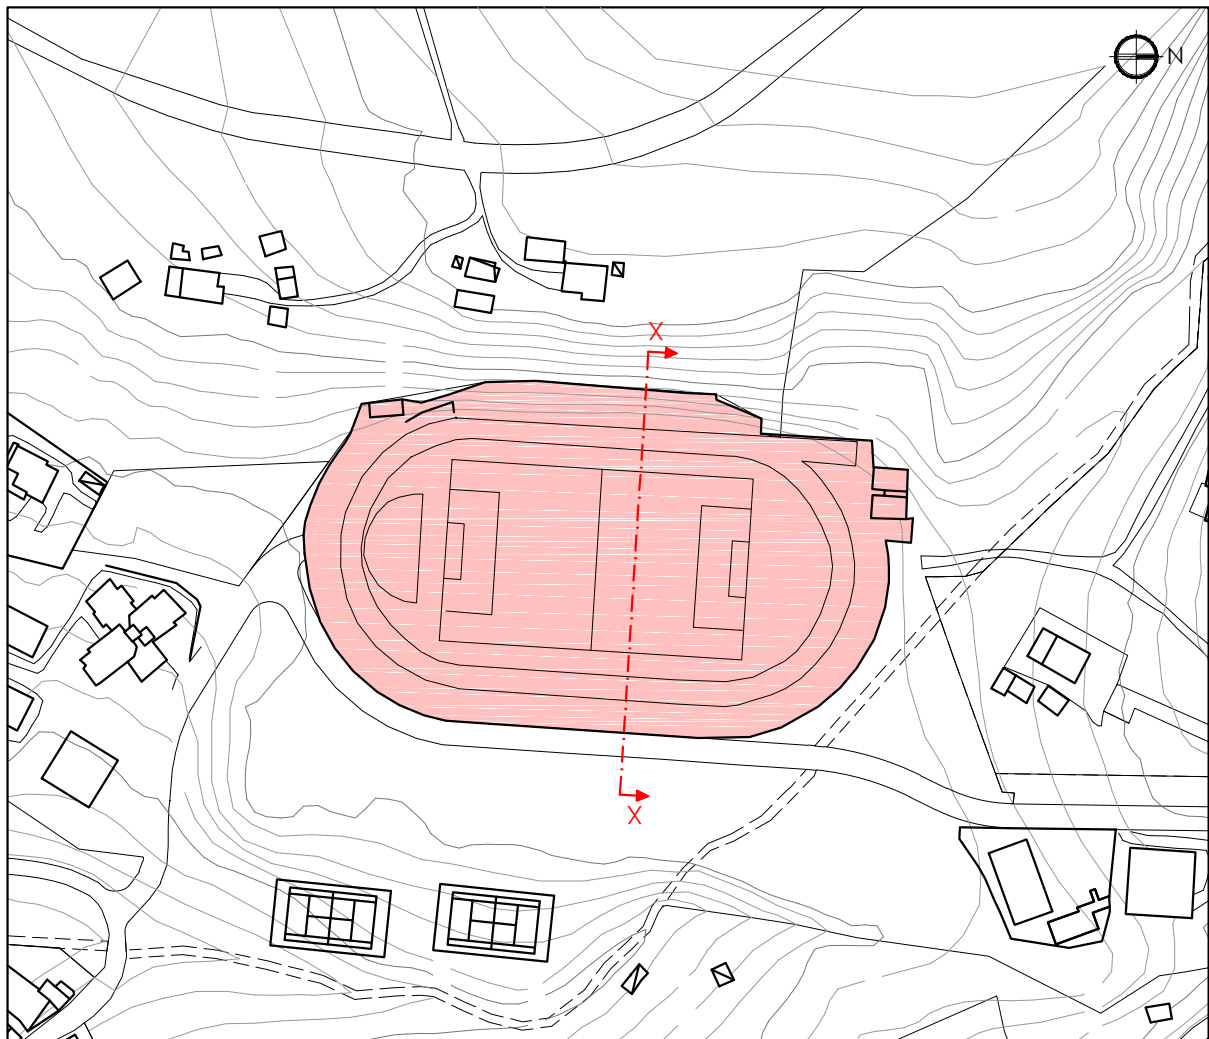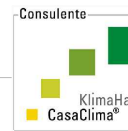

PLANIMETRIA
Scala 1:2500

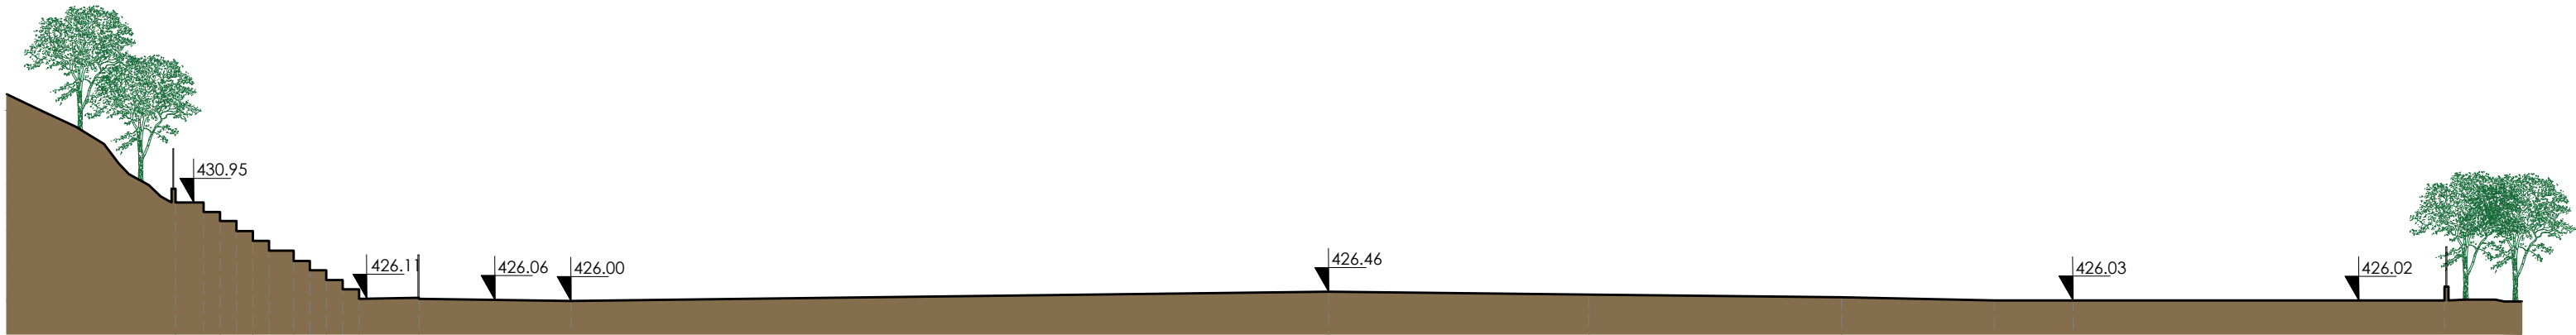

Scala H 1/400.00
Scala V 1/10

Quota				0.00	2.40	430.95	430.85	430.75	318.85
-------	--	--	--	------	------	--------	--------	