


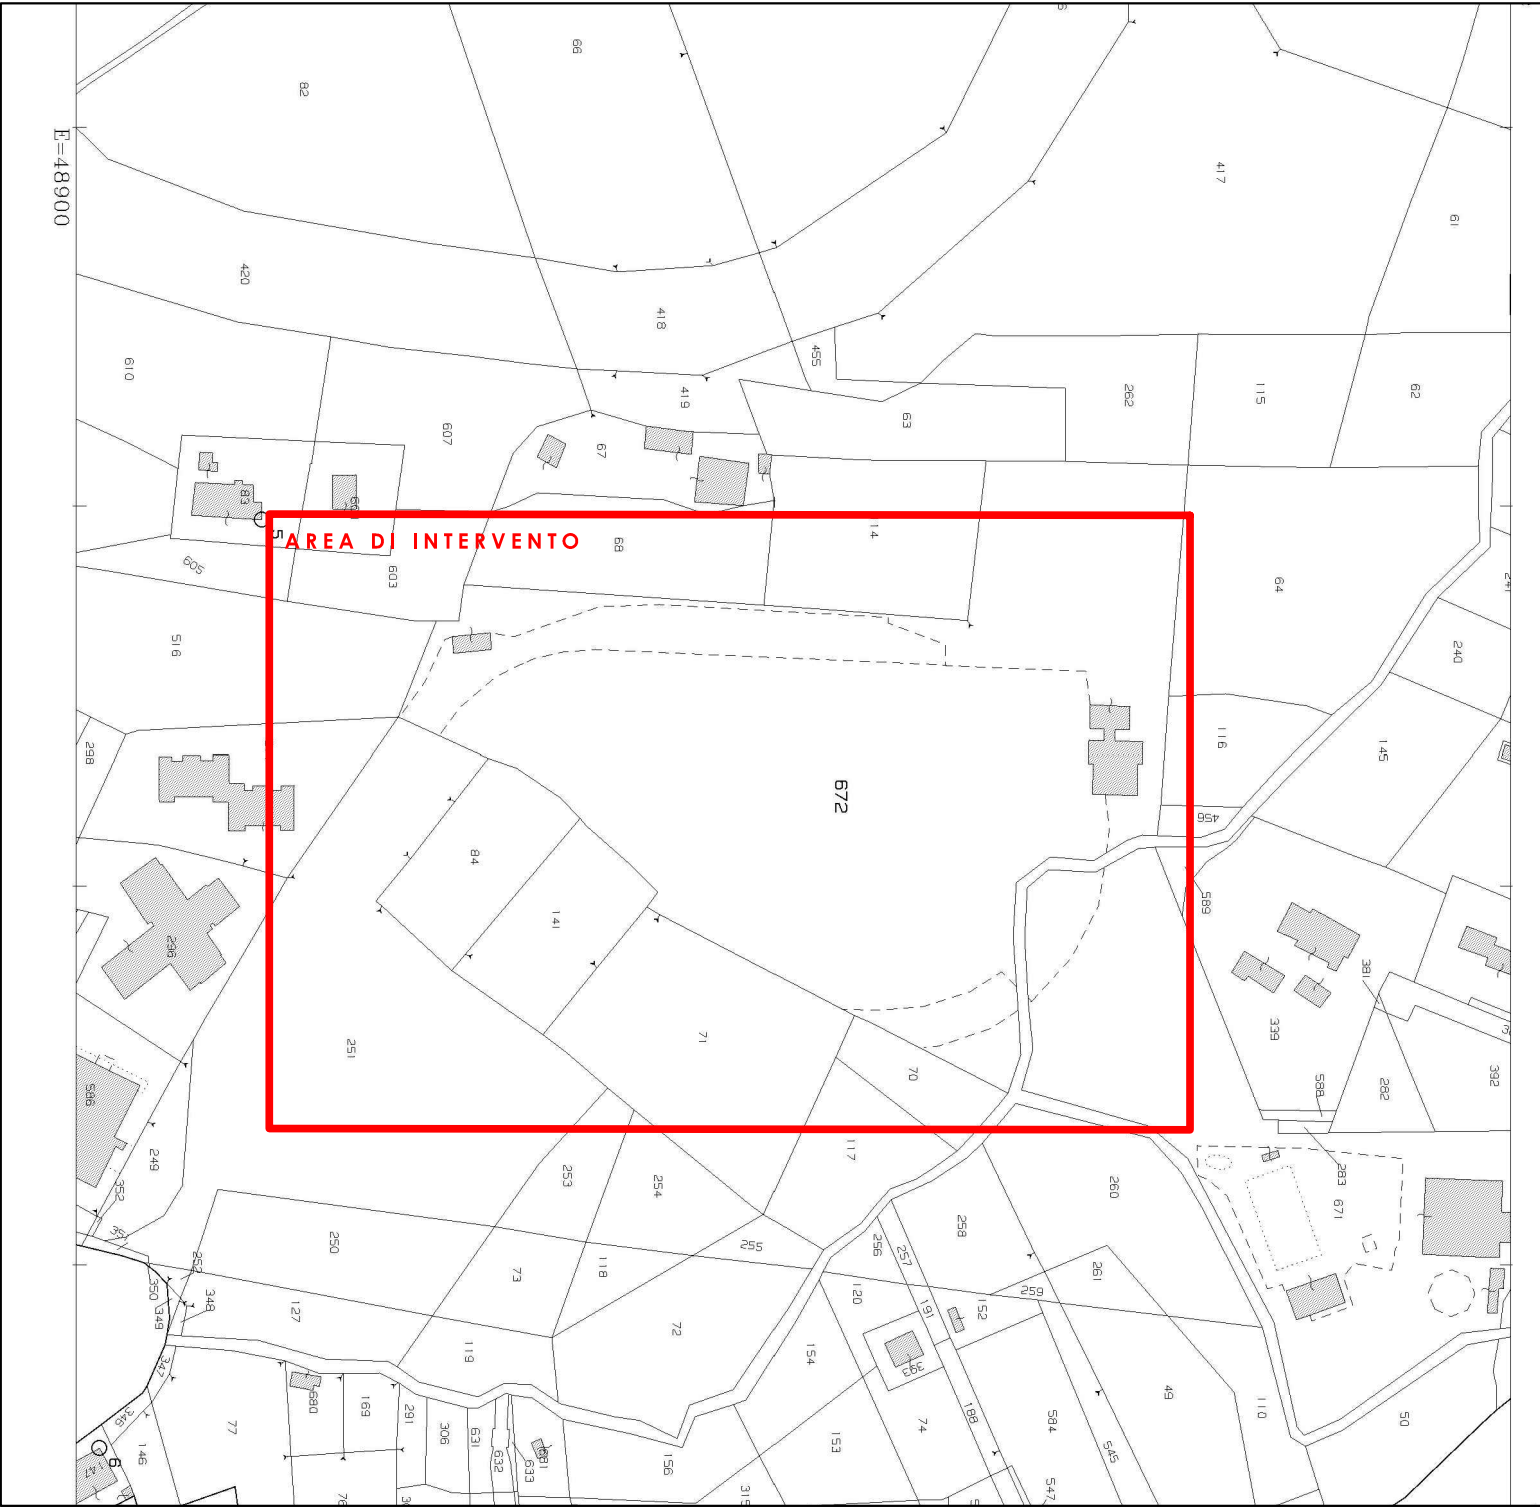


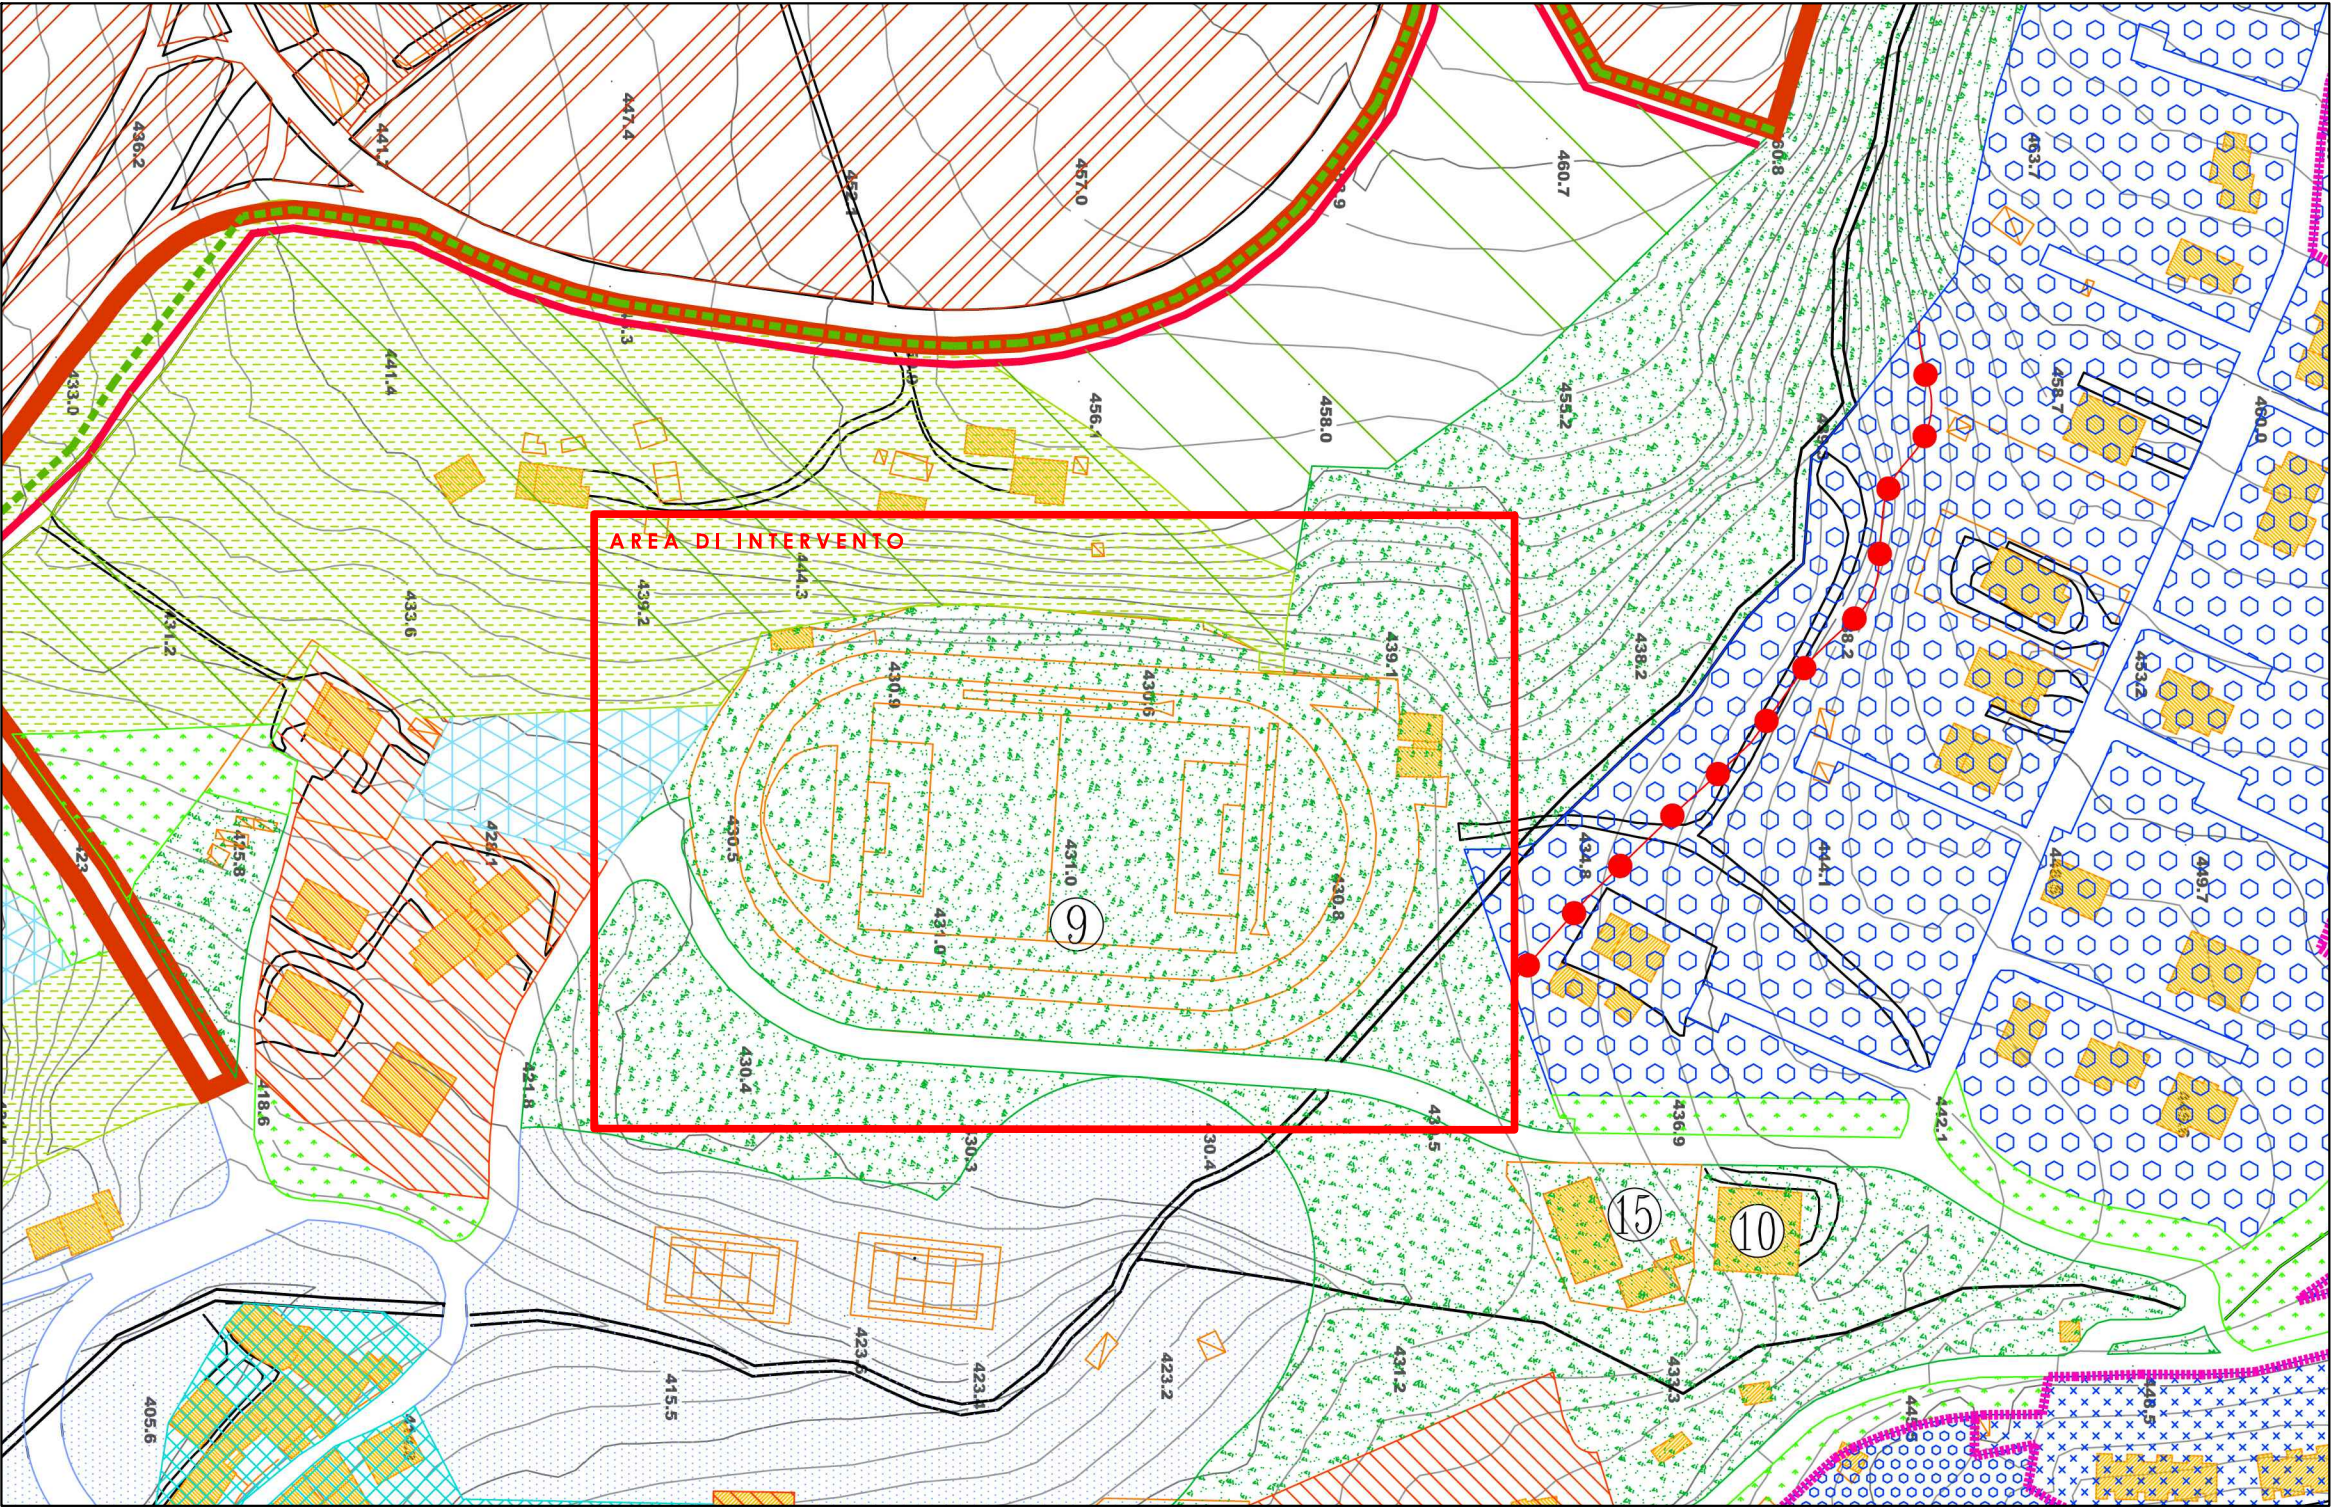

MAPPA CATASTALE - Foglio 17, Particella 672 - 1:2000

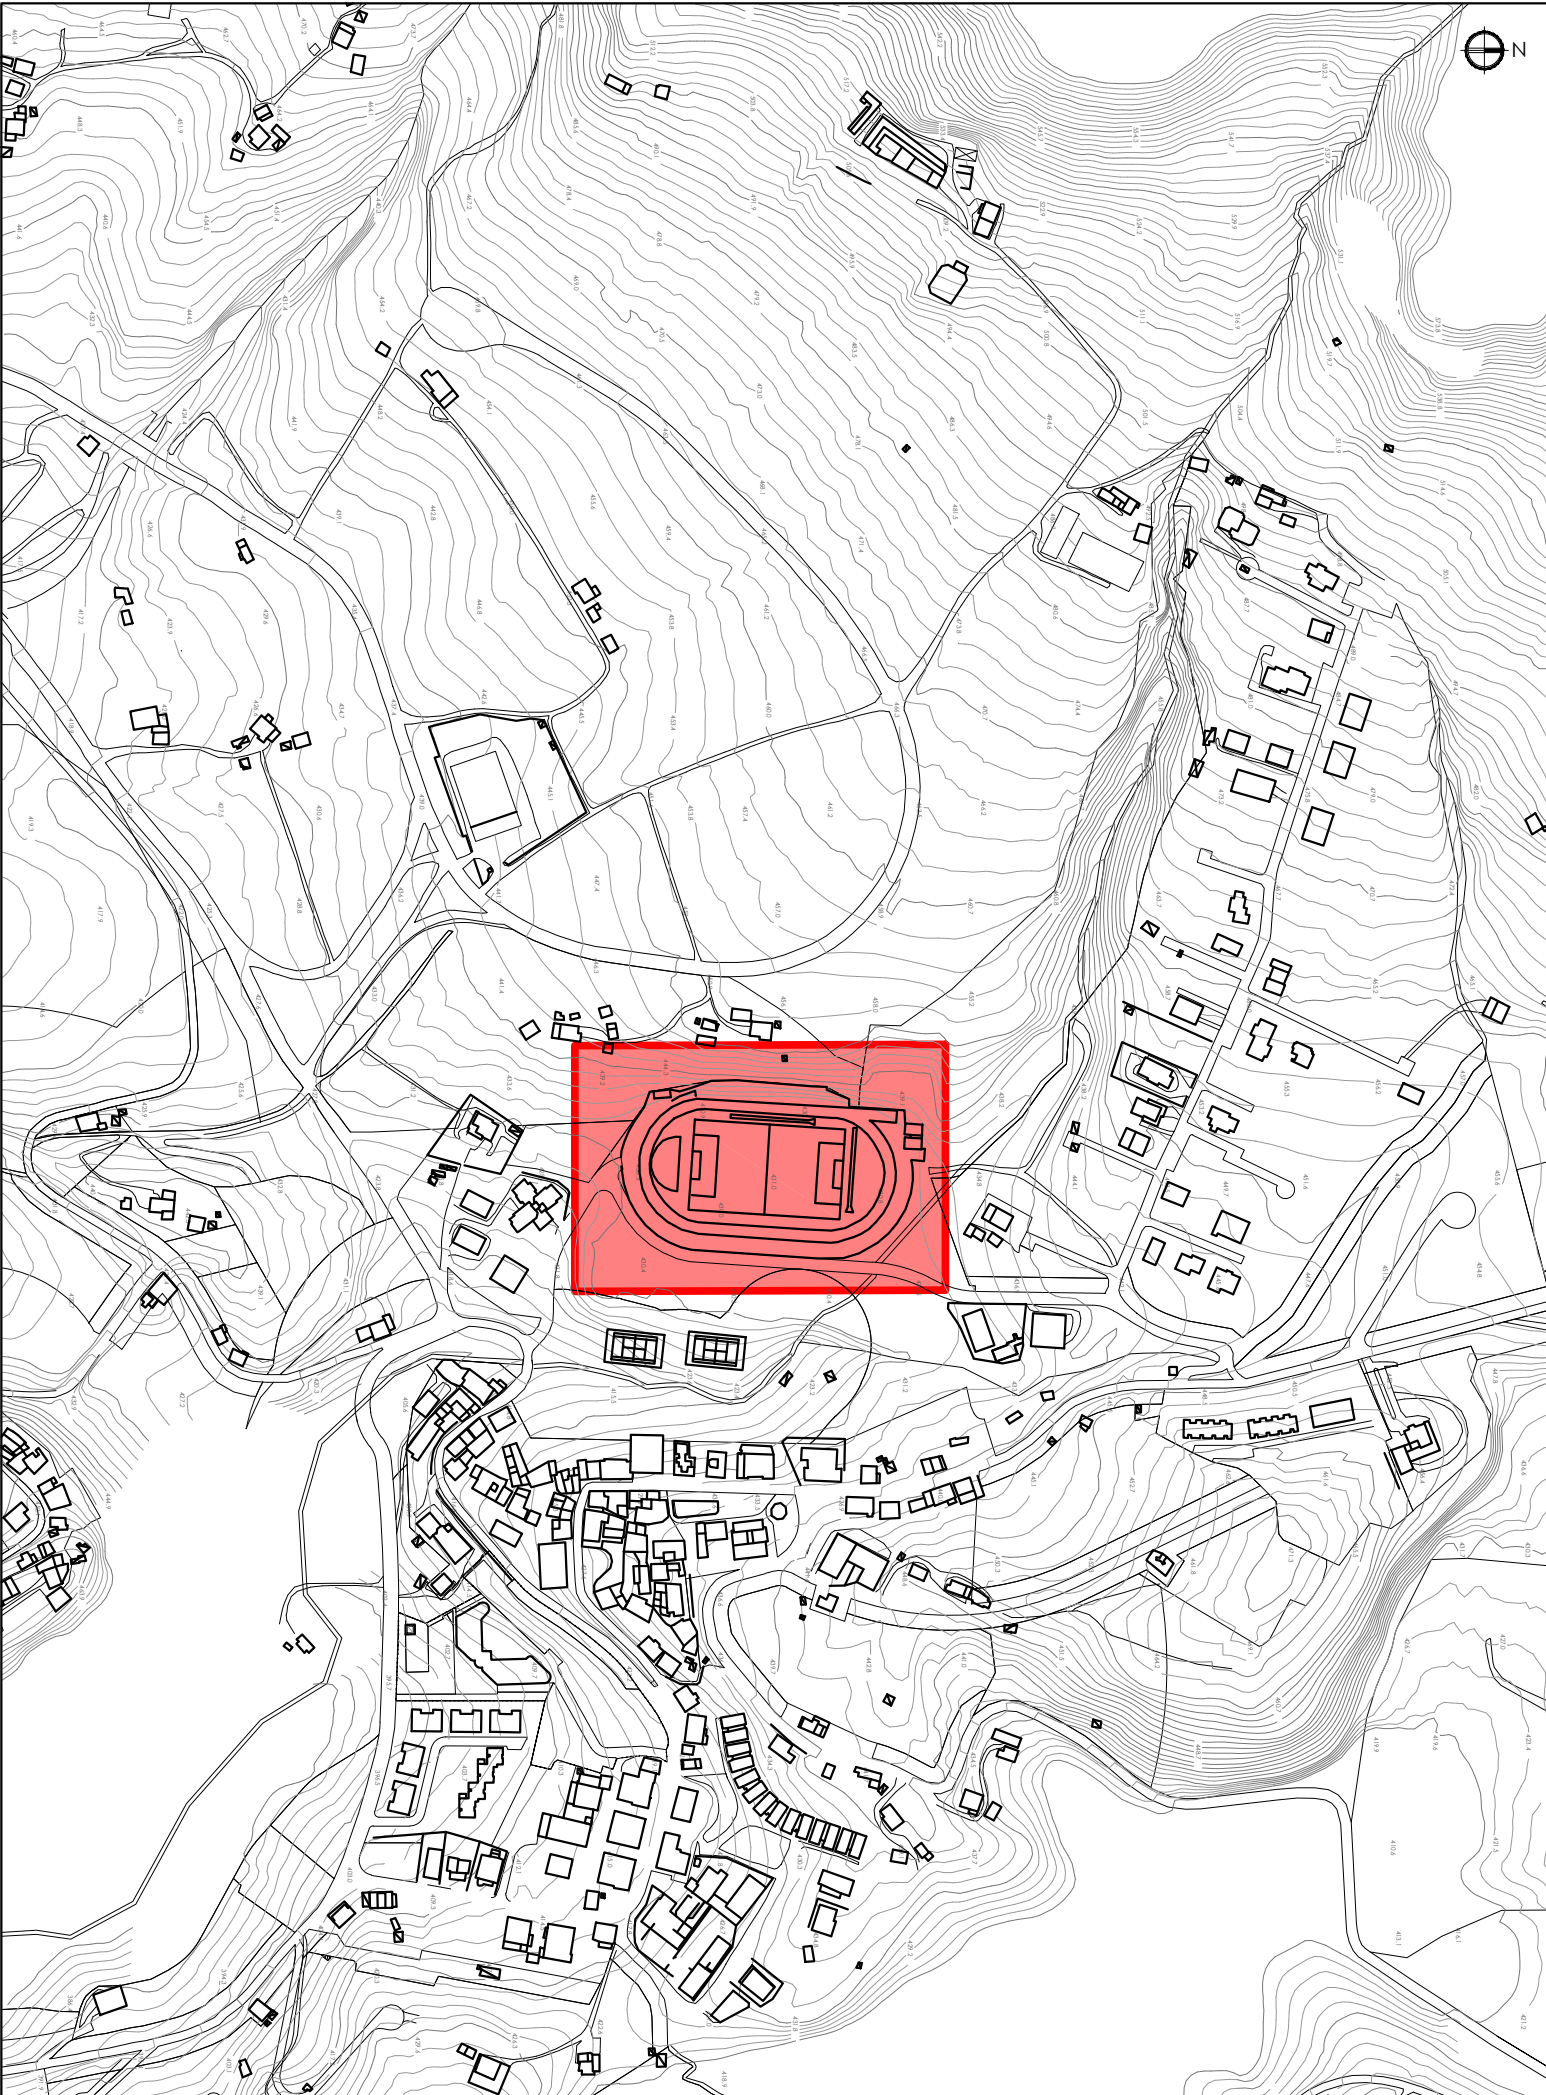


STRALCIO P.R.G. - 1:2000

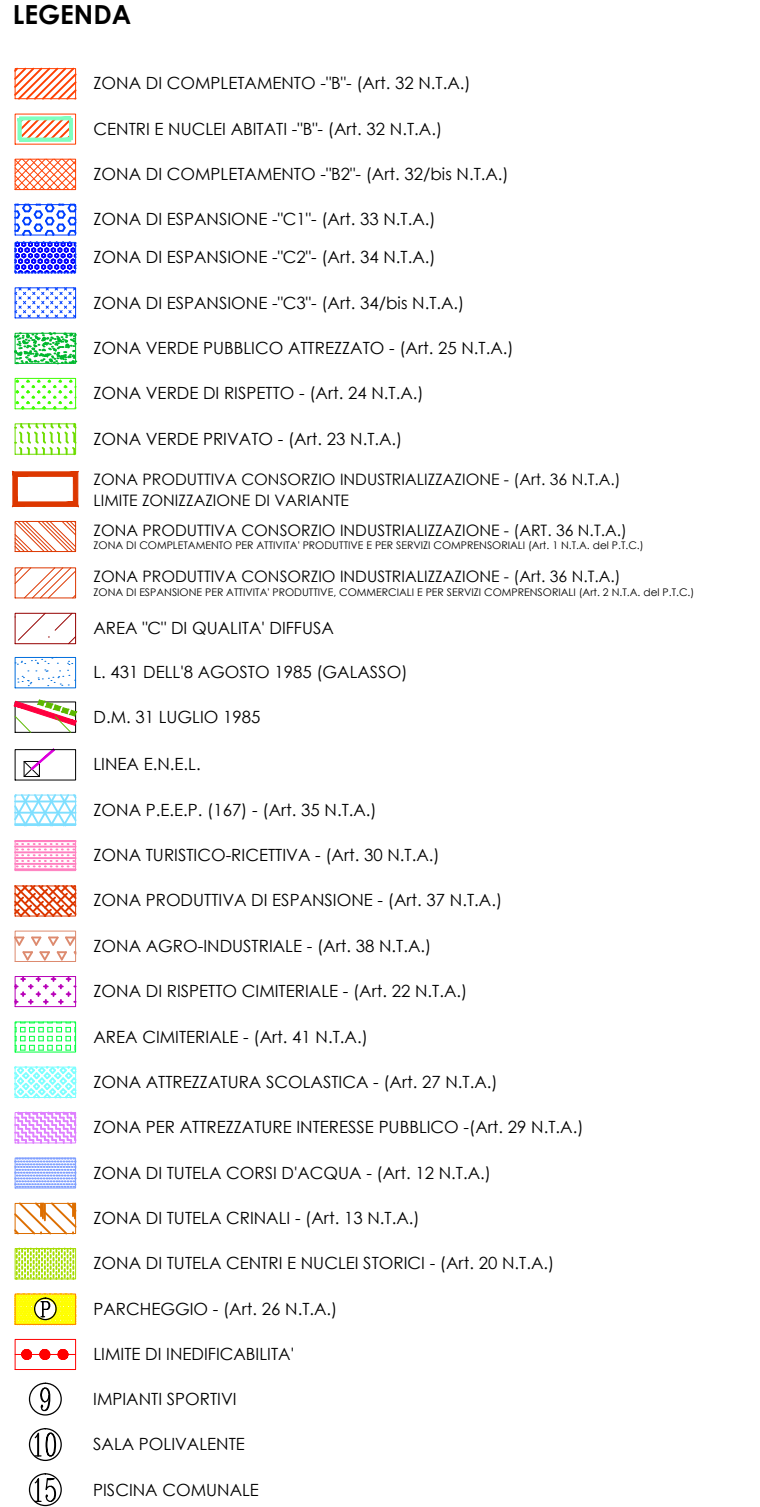

AEROFOTOGRAMMETRIA - 1:5000



DOCUMENTAZIONE FOTOGRAFICA DELL'AREA D'INTERVENTO E DELLE STRUTTURE PRESENTI

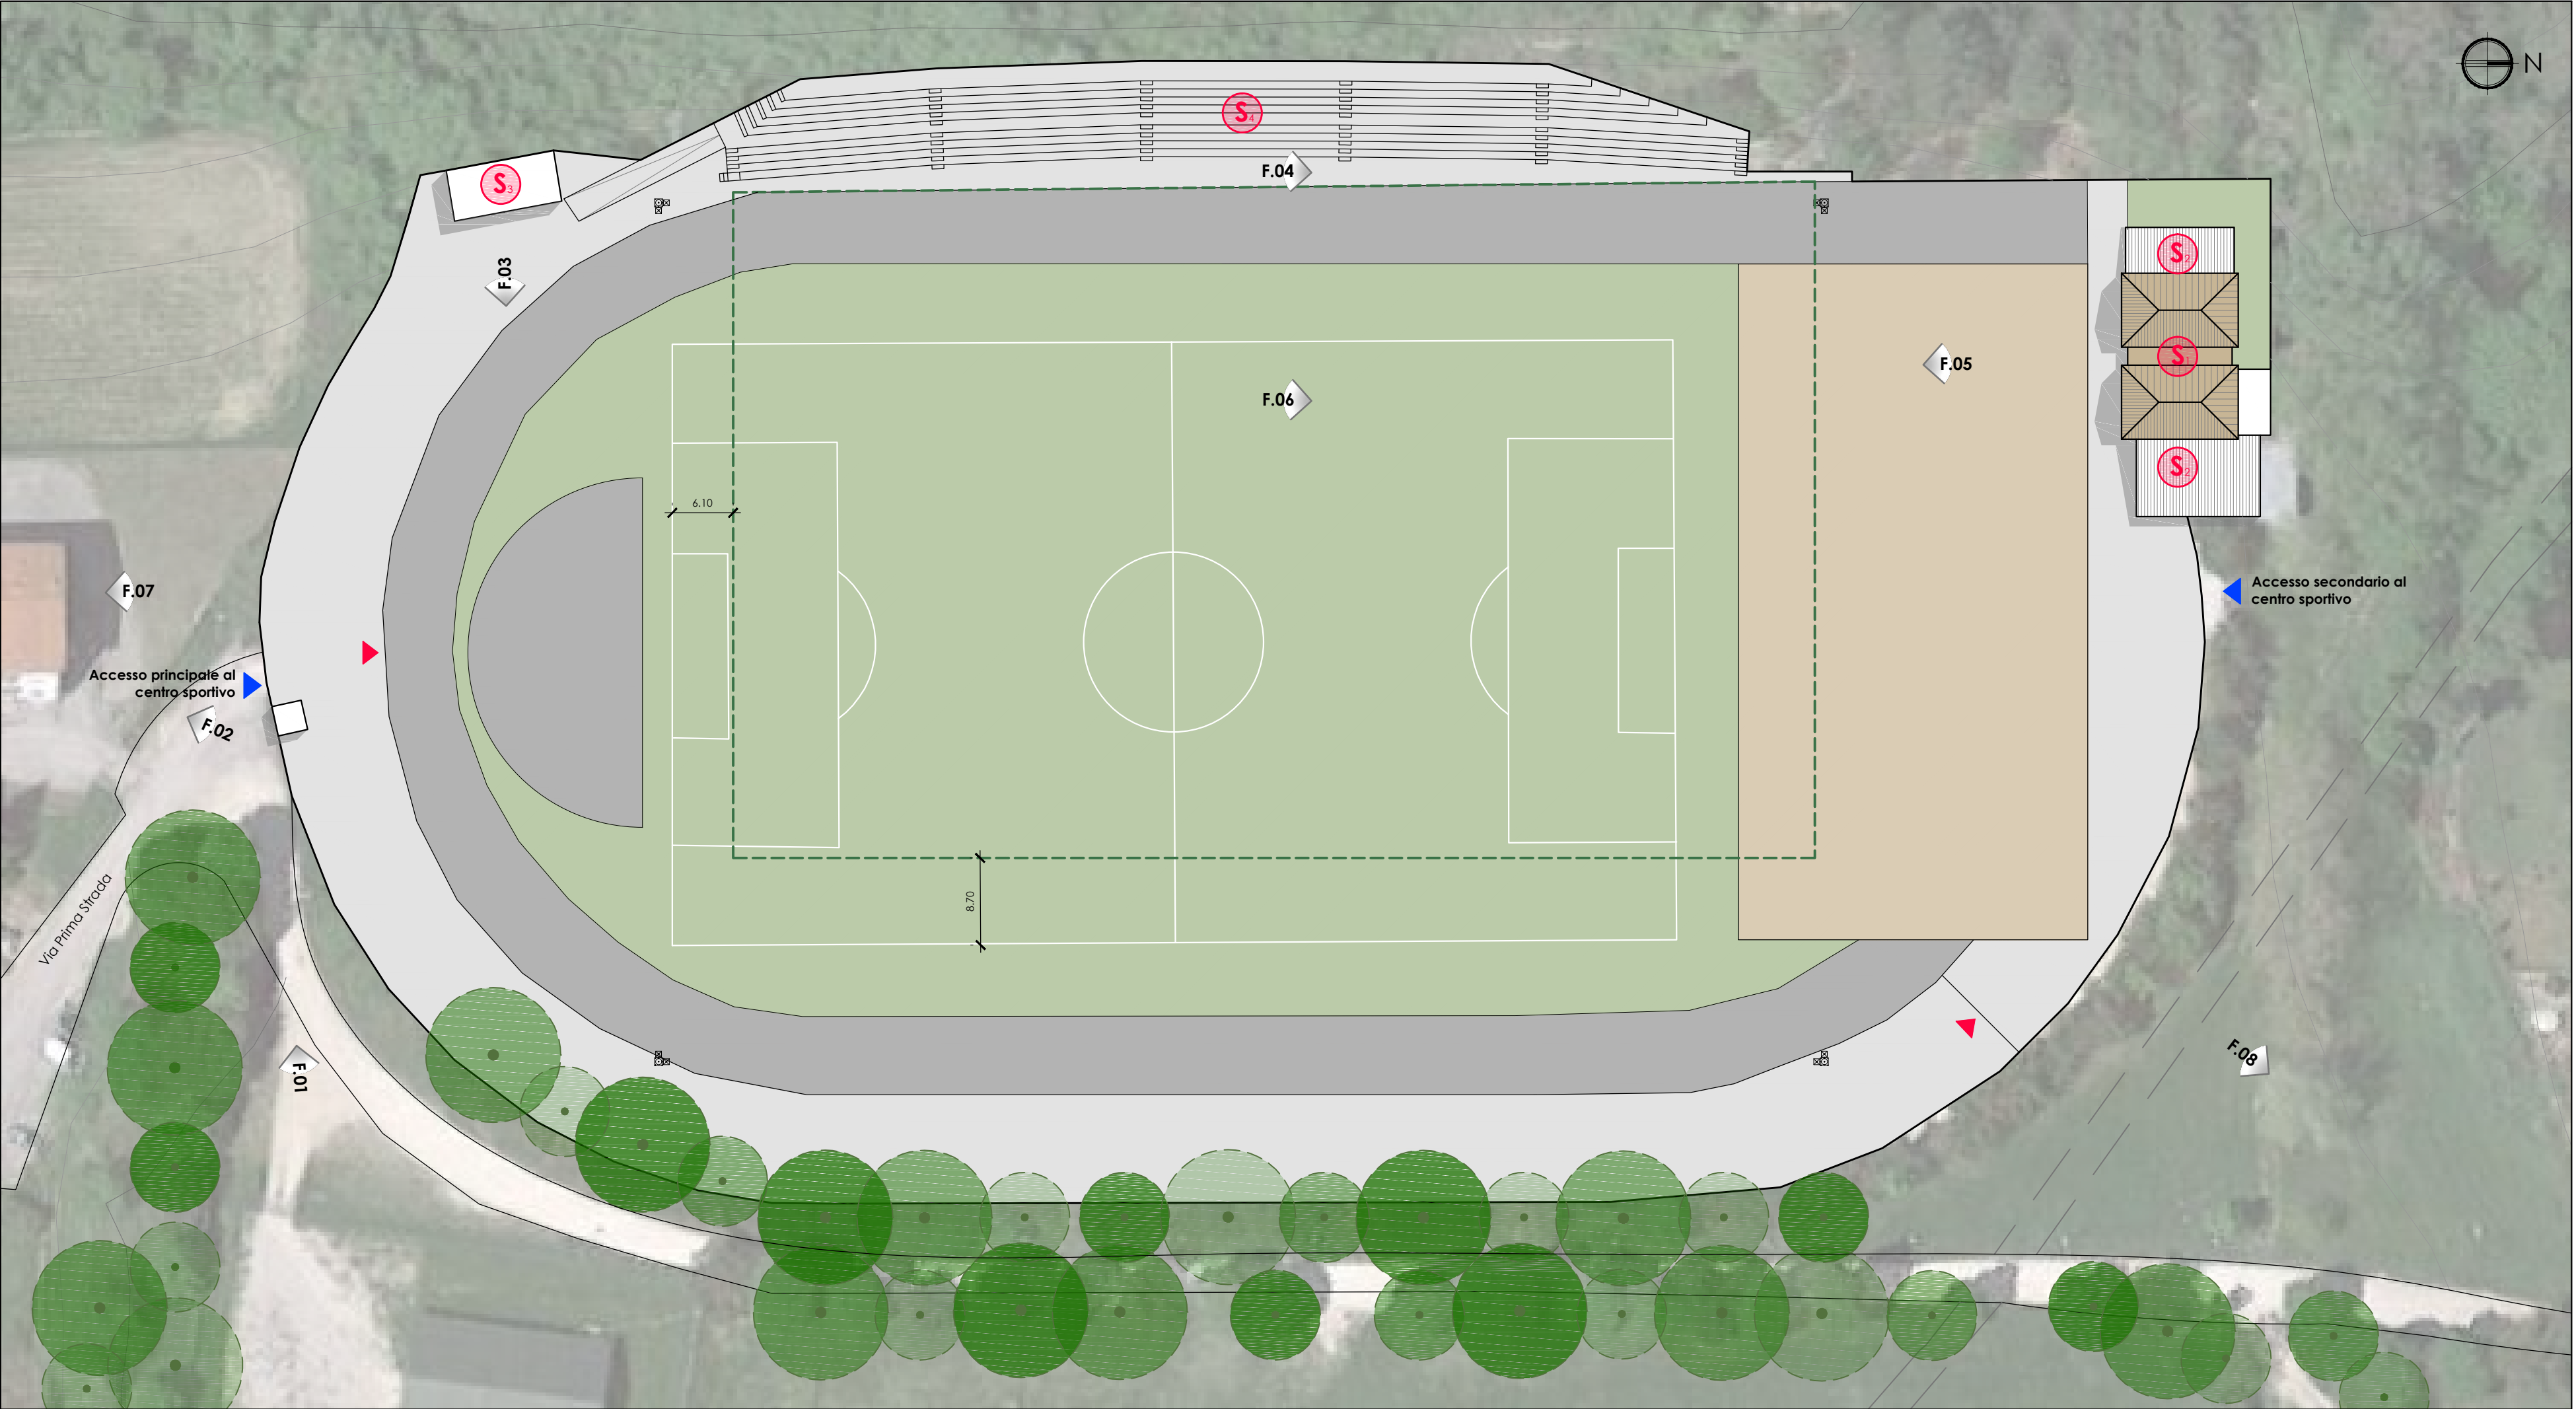

PLANIMETRIA - 1:500



VISTE AEREE DELL'AREA D'INTERVENTO



STUDIO LAORTE

ENGINEERING & CREATIVE

CONSULTING

RIQUALIFICAZIONE DEL CAMPO SPORTIVO COMUNALE "A. DI RIDOLFI" DI VENAROTTA

SOSTITUZIONE DEL MANTO E REALIZZAZIONE NUOVI SPOGLIATOI

COMUNE DI VENAROTTA

Localizzazione

Regione Marche - Provincia di Ascoli Piceno

Latitudine 42.8823° - Longitudine 13.4895° - 430m s.l.m.

Comune di Venarotta - via 1 strada

Committente

Comune di Venarotta

Responsabile Unico del Procedimento

Geom. Gino Santoni

C.I.G. Z53285782E

PROGETTO DEFINITIVO-ESECUTIVO (art. 23 D.Lgs 50/2016)

STATO RILEVATO - Planimetrie generali

Serie: ESECUTIVO ARCHITETTONICO

Reference Project

C.C. SLO9.05

Revisione

000

Tavola

1

Ing. Valentina Fanesi

File

C010

Data

Ottobre 2019

Scala

Varie

Emesso per: Approvazione progetto definitivo-esecutivo e acquisizione pareri

A norma delle leggi che regolano i lavori d'autore questo disegno non può essere copiato, riprodotto o comunicato ad altri senza l'autorizzazione del progettista

Progettista

Dott. Ing. Michele Laorte

Ordine di Ascoli Piceno n. 826

Collaboratori

Arch. Matteo Cameli - Ing. Valentina Fanesi

ASCOLI PICENO ITALIA

0736 342660

studiolaorte@gmail.com

STUDIO LAORTE.IT

Consulente

KlimaHaus

CasaClima