

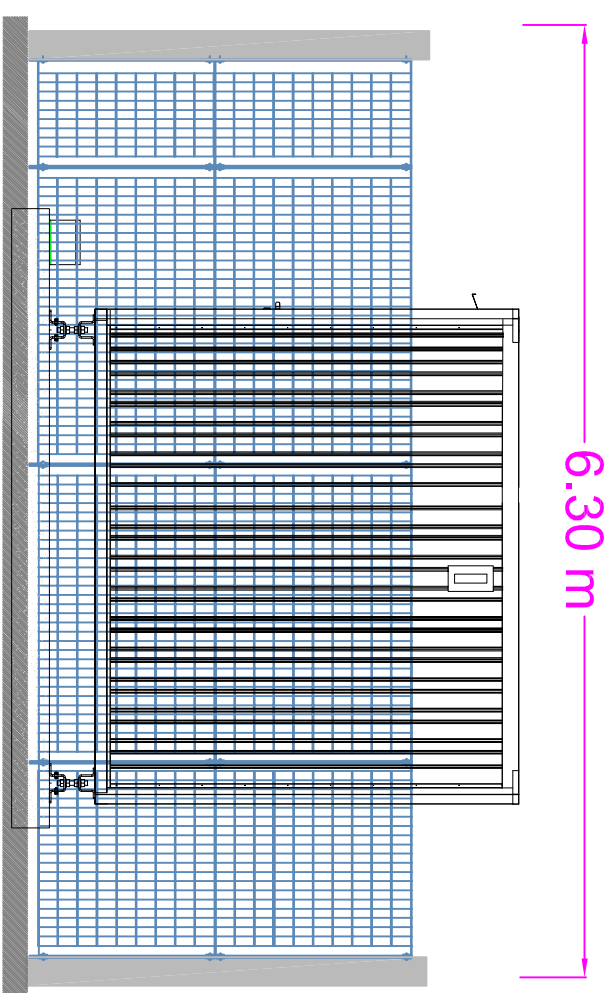




SH30 max 14 kJ area interna di 7 m²

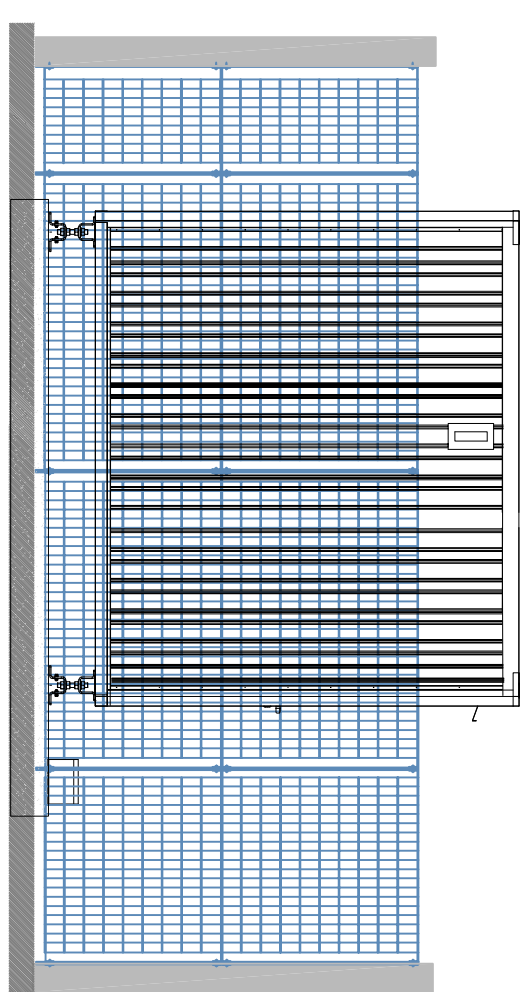


Vista Laterale Destra

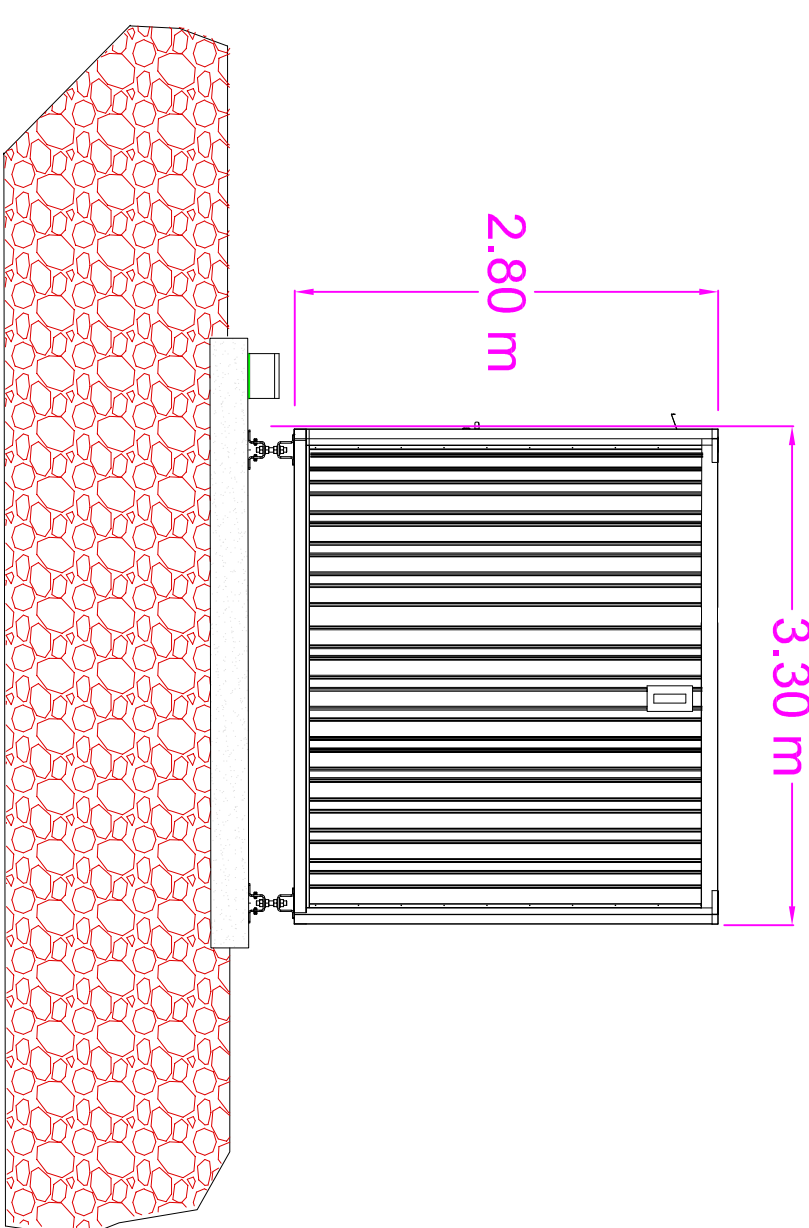




Vista Laterale Sinistra

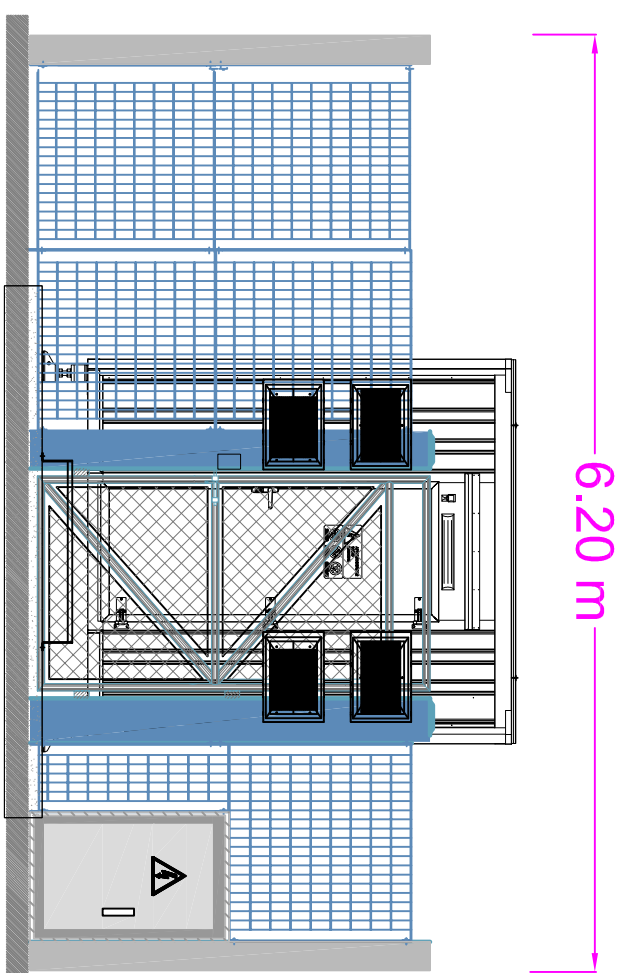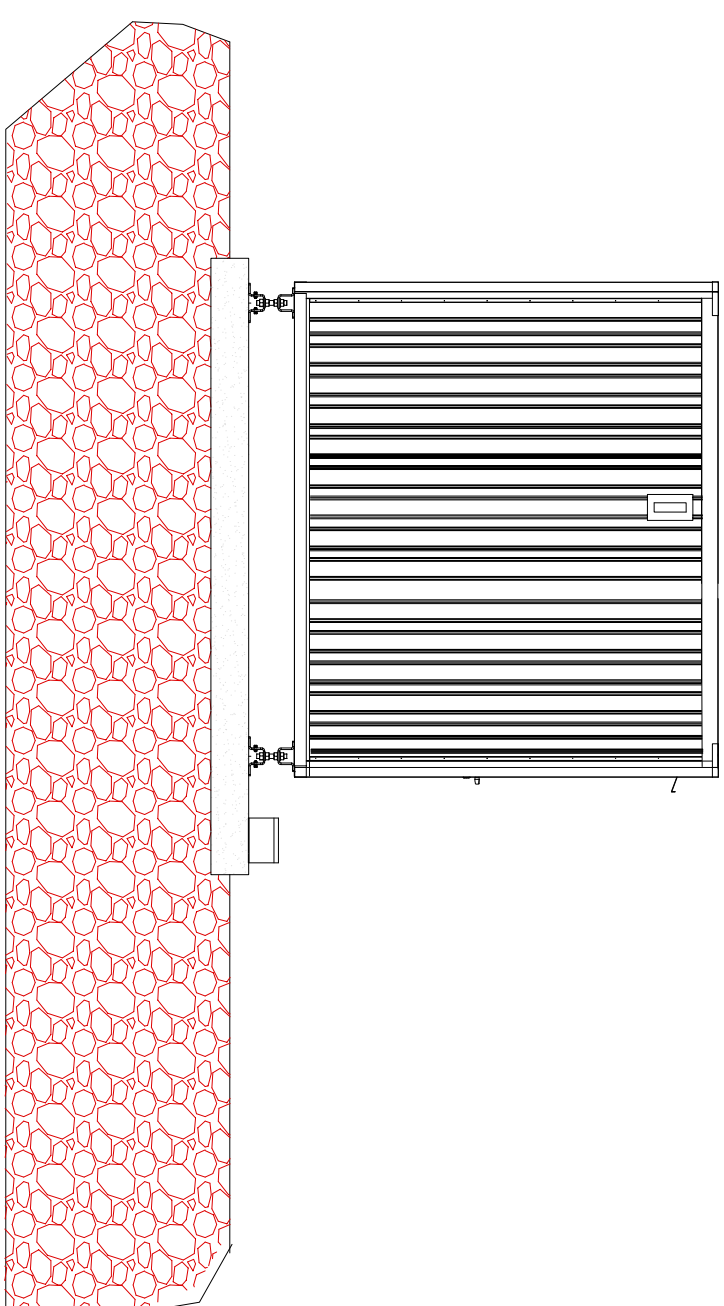

Vista Fronte

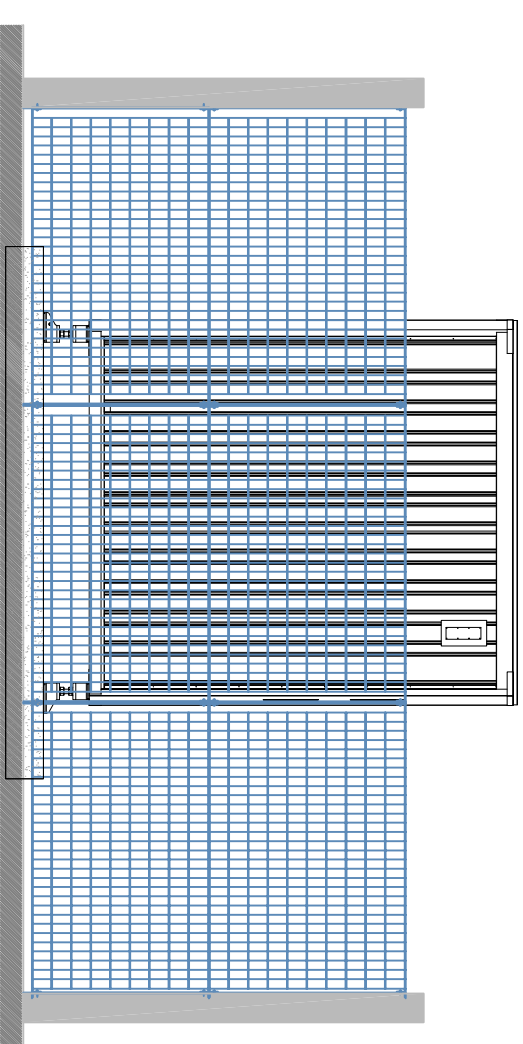

Vista Retro

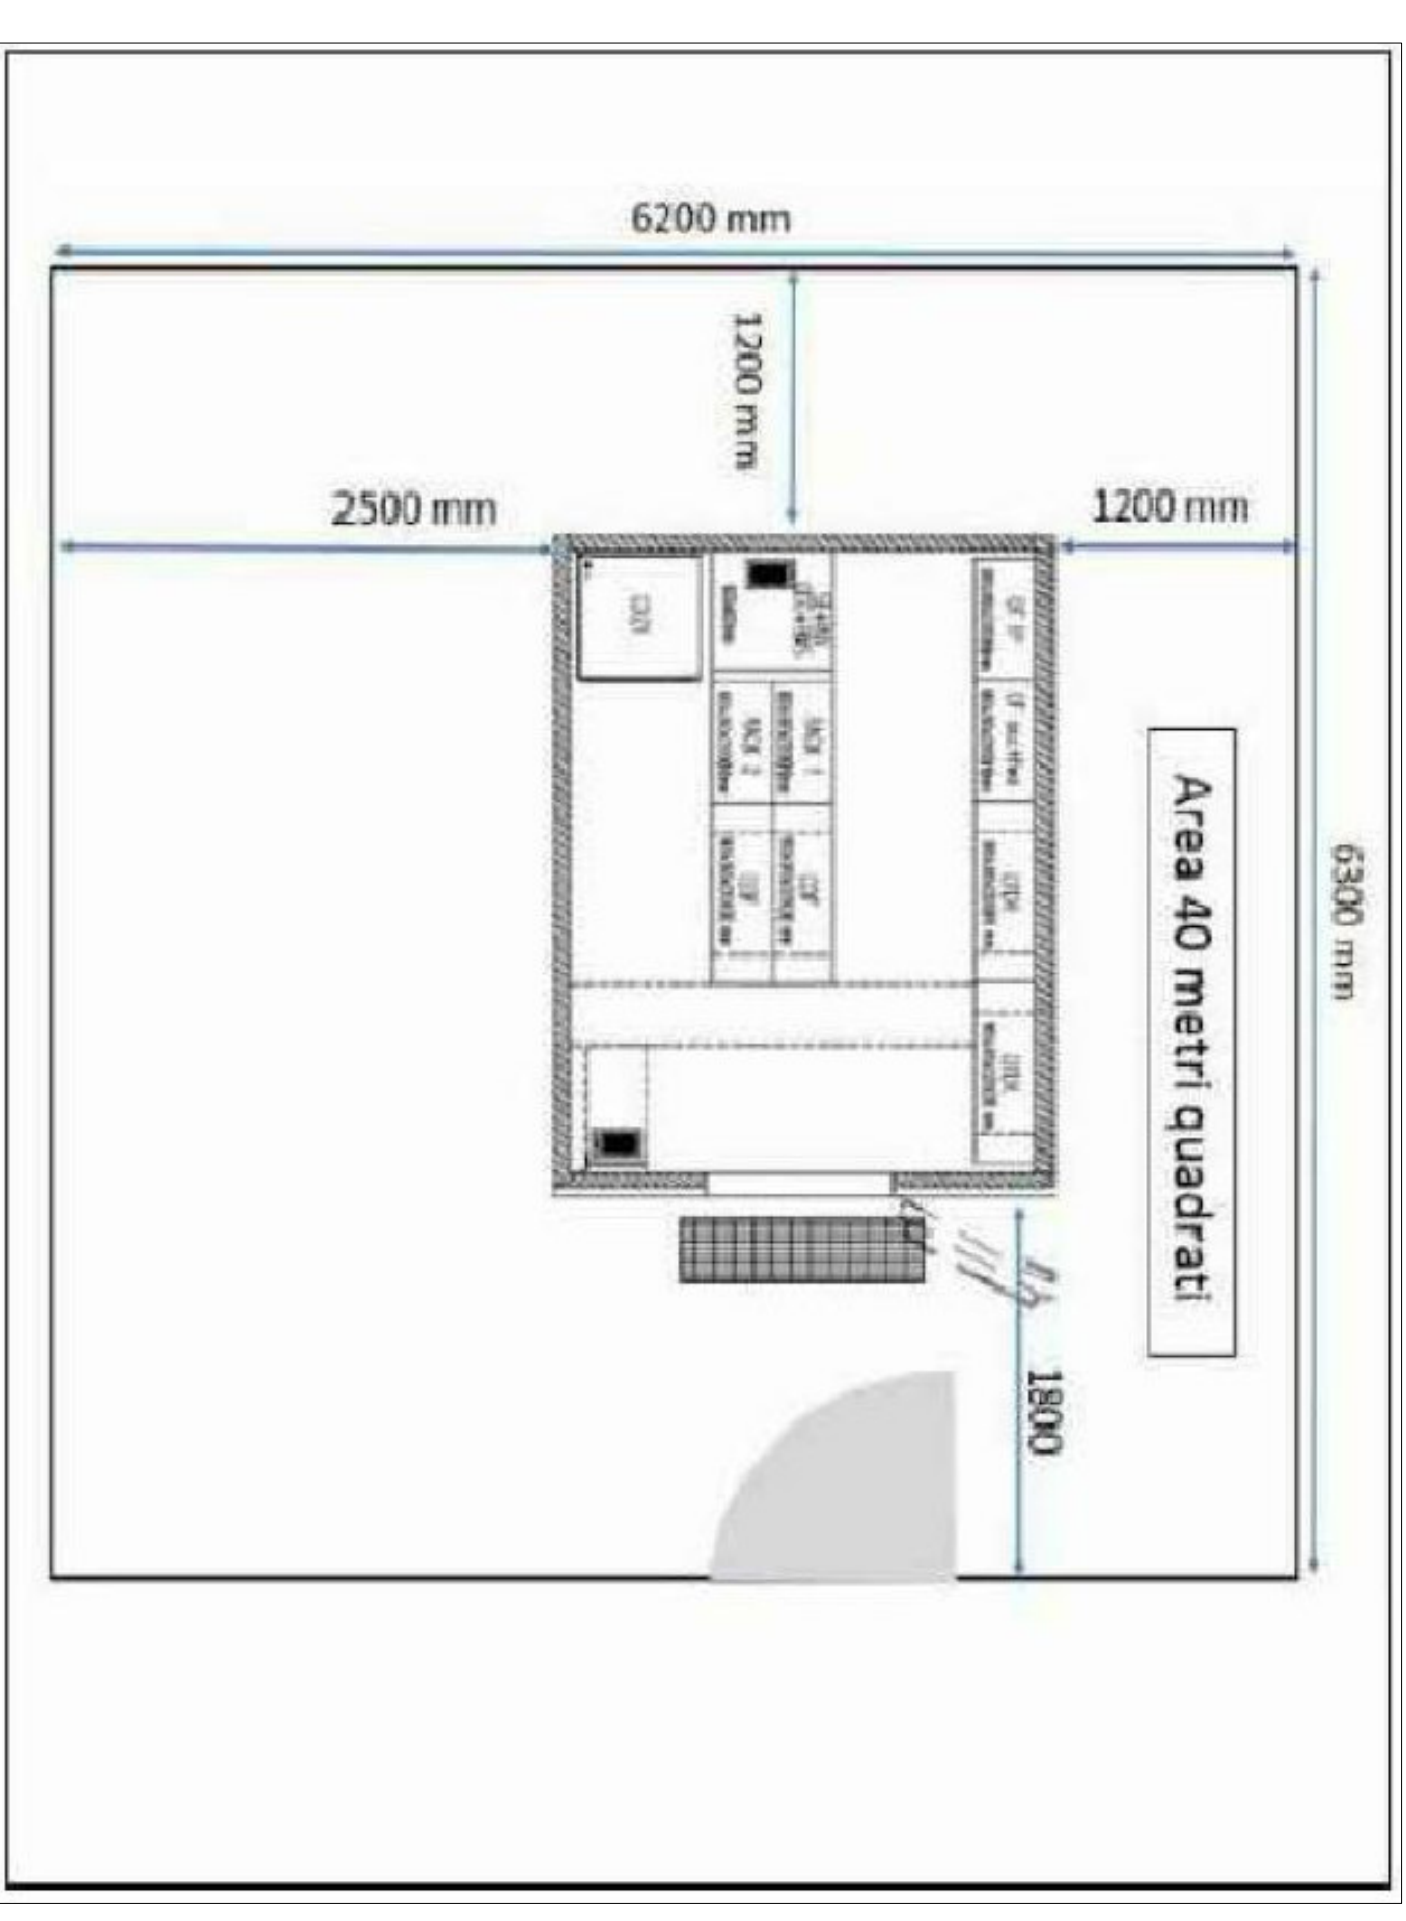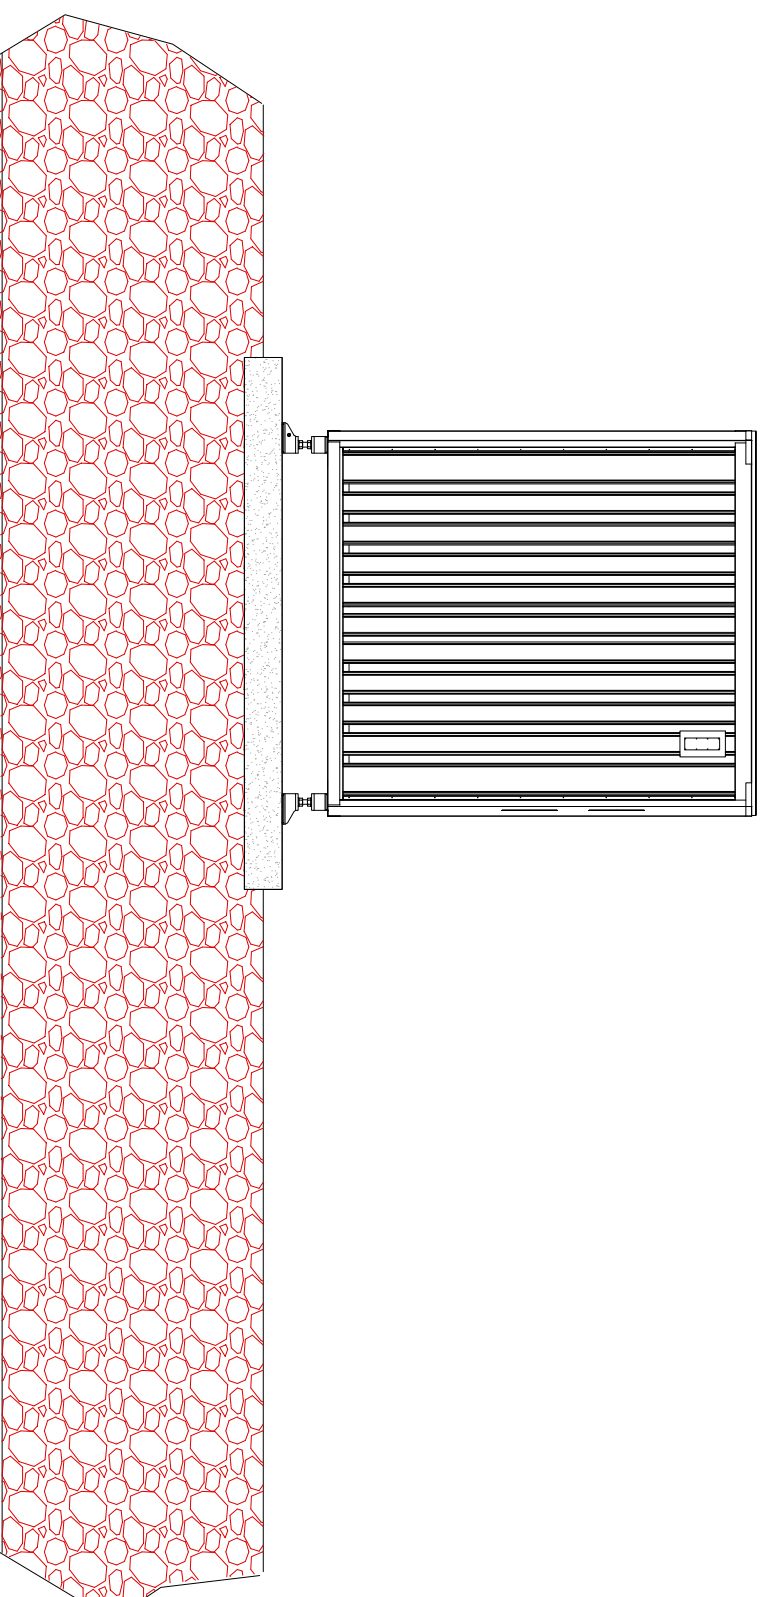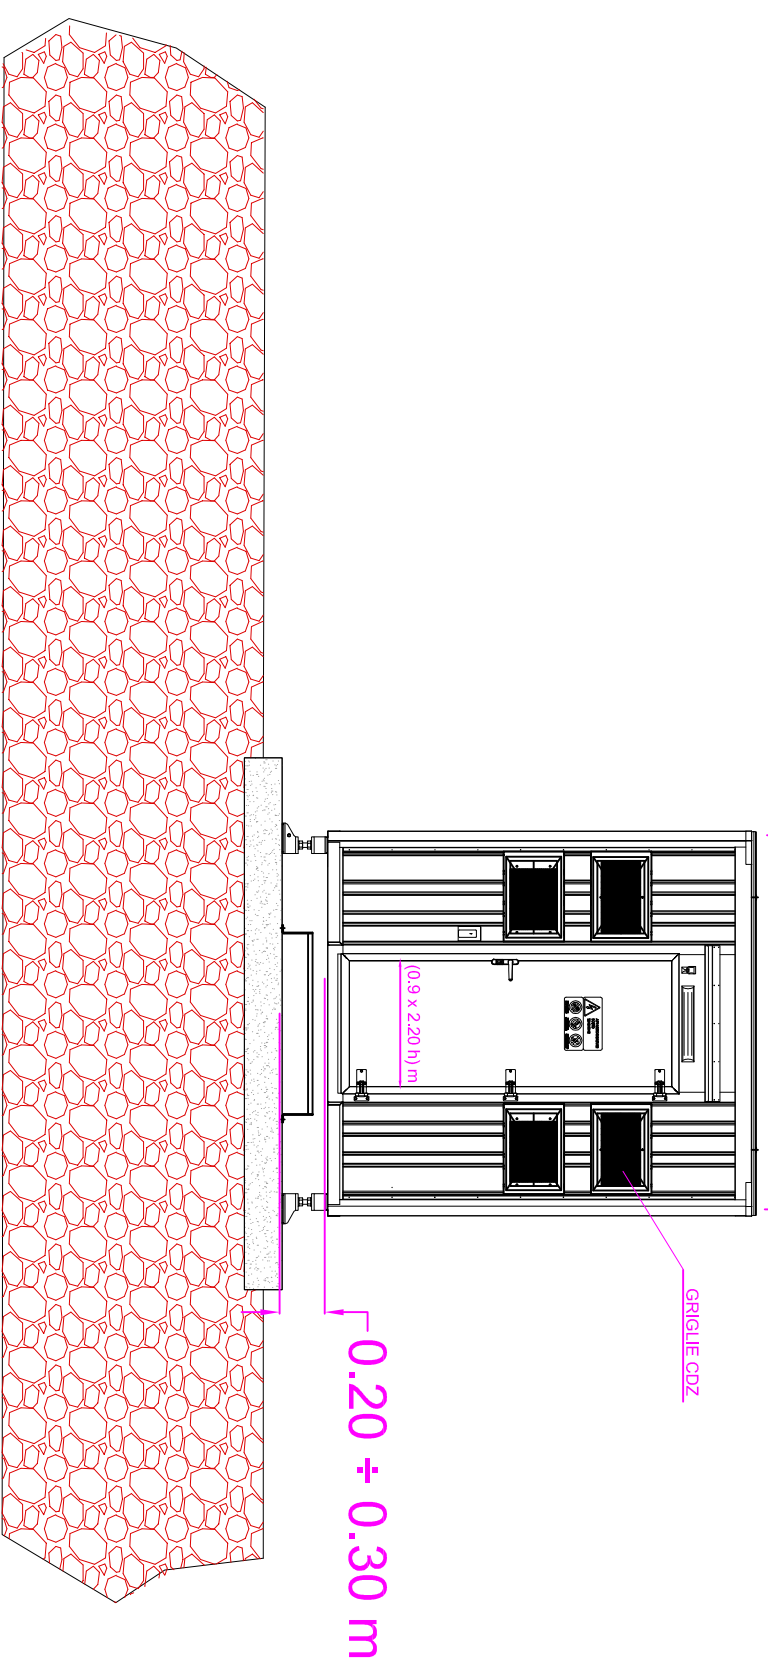

Vista in pianta area di 40 m²

 INVITALIA Infratel Italia SpA		
POSA IN OPERA DI UNO SHELTER PER STAZIONE PCN FIBRA OTTICA		
		
COMMITTENTE		
 INVITALIA Infratel Italia SpA VIALE AMERICA 201 - 00144 - ROMA		
APPALTATORE		
 RESPONSABILE OPERATIONS: DOTT. ING. STEFANO PAGGI		
PROGETTISTA		
		
BANDO QUADRO GENERALE ALLEGATO 1.2 INSTALLAZIONE PCN SH30	ID BANDO	A1
	RELATIVO OPERATO APPROVATO	
	DATA 03/2019	Codice Progetto
	SCALA 1:50	ASBHQCCASANTIMMA_PCN
	NOME FILE POP-TE-DE-SH30CA-SANTIMMA.MXD	TAVOLA ALLEGATO 1.2