

Comune di Castel di Lama Prot. n. 0607255 del 28-05-2021 in arrivo

COMUNE DI CASTEL DI LAMA
PROVINCIA DI ASCOLI PICENO

SCIA A SANATORIA PER CONFORMITA'
URBANISTICA SU FABBRICATO E RELATIVE UNITA'
IMMOBILIARI SITE IN VIA GIORDANO BRUNO 11

CONI OTTICI FOTO STATO ATTUALE

TAV.

4


PIANTE

DATA:
MAGGIO 2021

SCALA:
1:100

Progettista:

Geom. Simone Ferretti

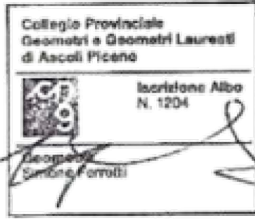


Proprietà:


ERASMO BRUSCHETTI

ANGELO BRUSCHETTI

Bruschetti Angelo

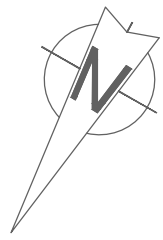

4

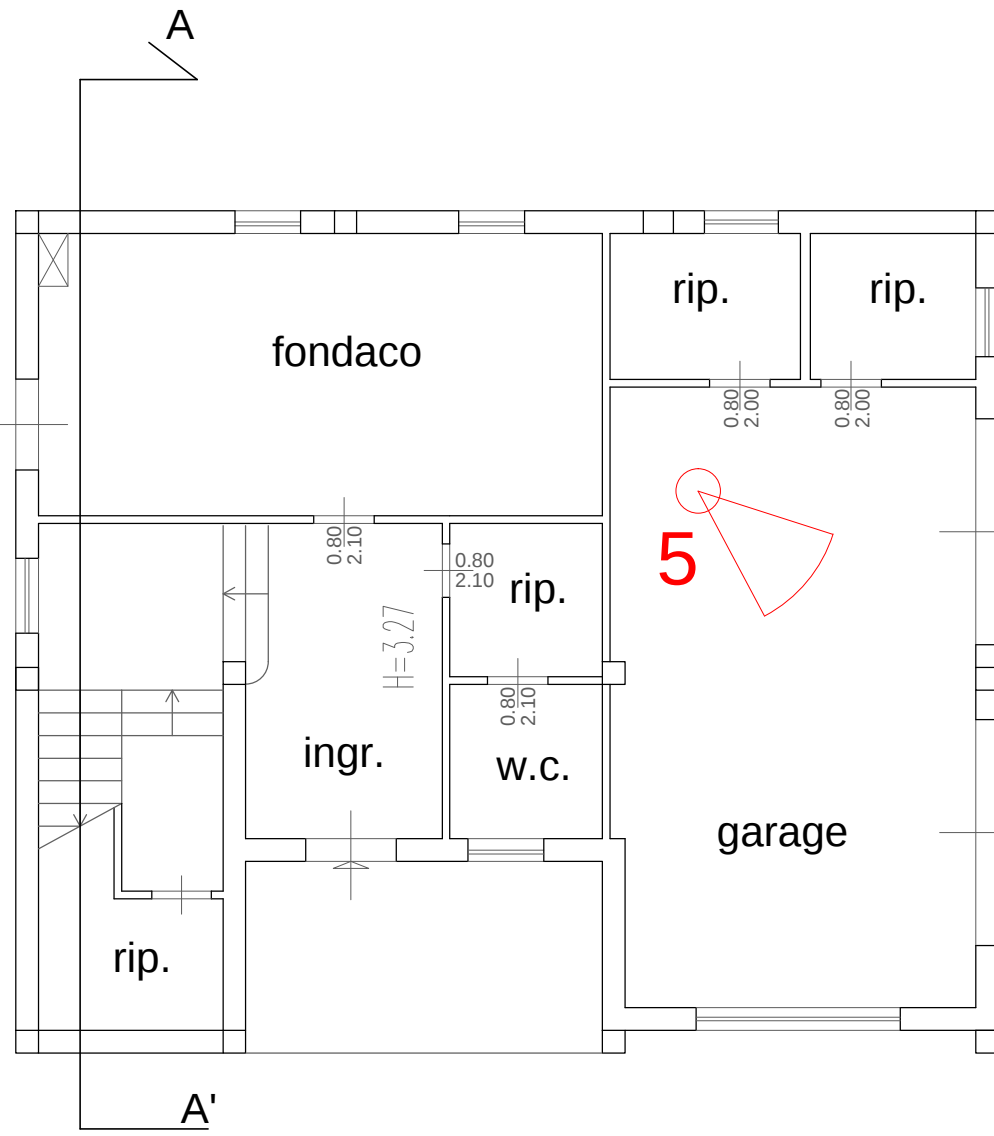


Piano terra


2

1


Via G. Bruno

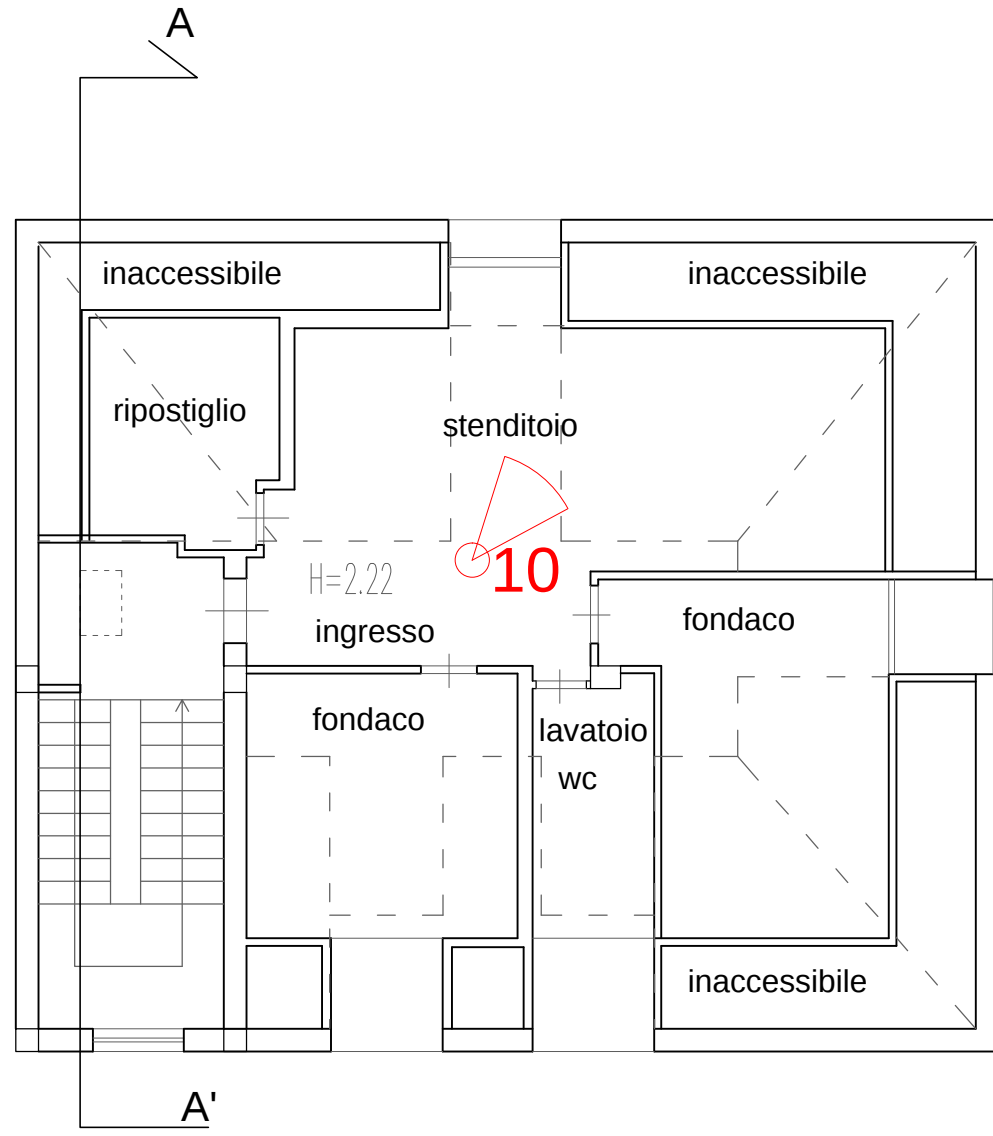

Piano terzo (sottotetto)

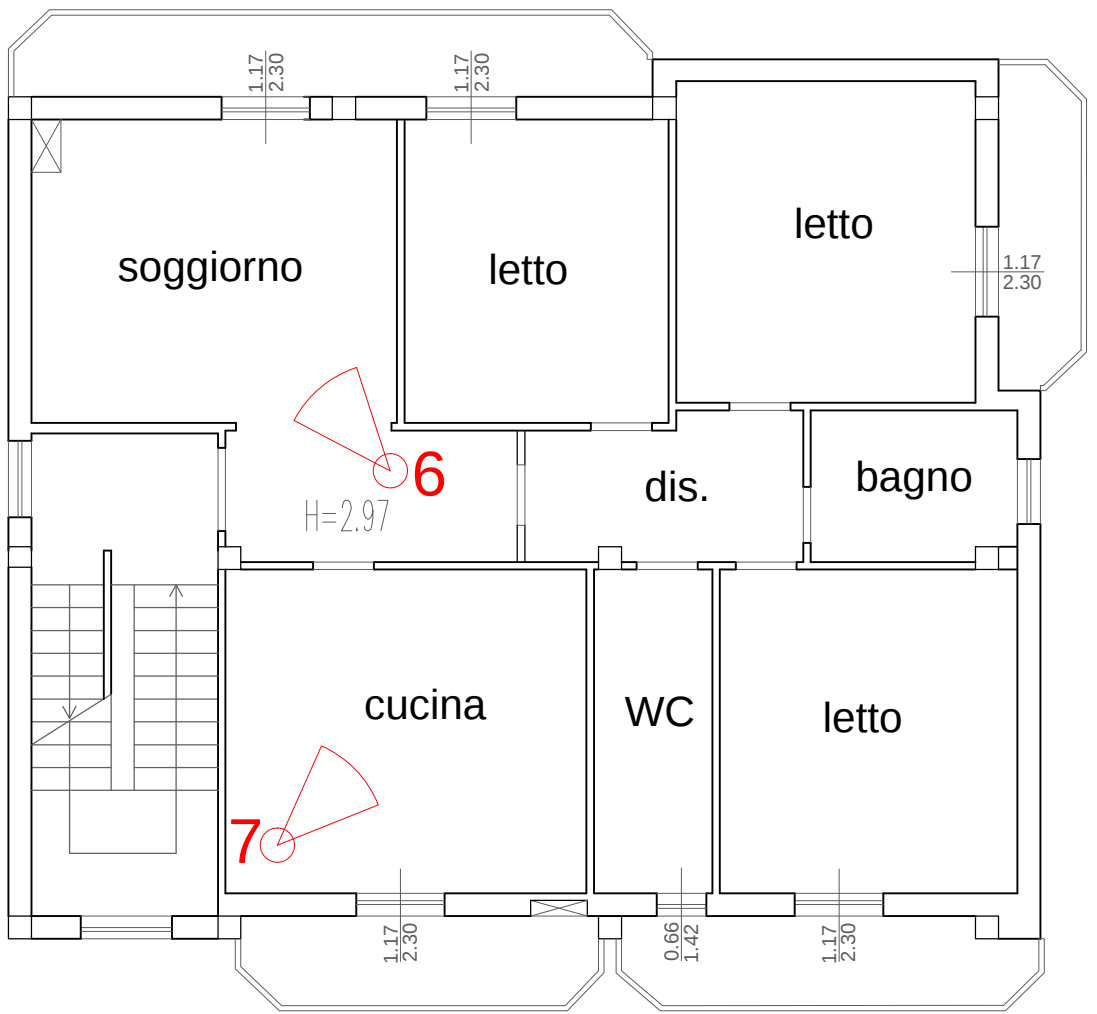

Piano primo

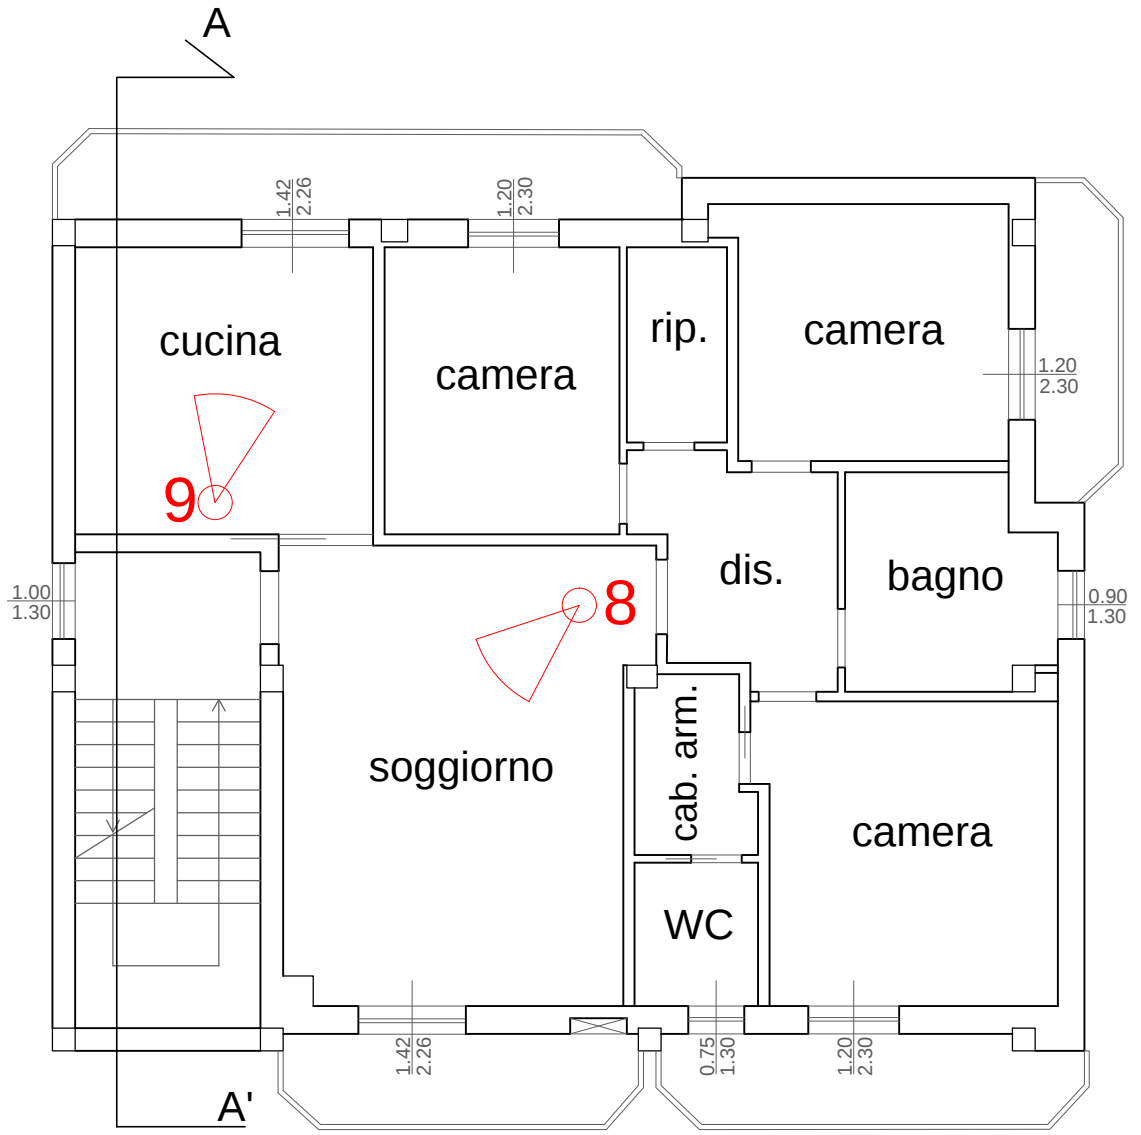

Piano secondo