

COMUNE DI CASTEL DI LAMA
PROVINCIA DI ASCOLI PICENO

SCIA A SANATORIA PER CONFORMITA'
URBANISTICA SU FABBRICATO E RELATIVE UNITA'
IMMOBILIARI SITE IN VIA GIORDANO BRUNO 11

STATO ATTUALE

TAV.

2

PIANTE, PROSPETTI E SEZIONI

DATA:

MAGGIO 2021

SCALA:

1:100


Progettista:

Geom. Simone Ferretti


Proprietà:

ERASMO BRUSCHETTI


ANGELO BRUSCHETTI

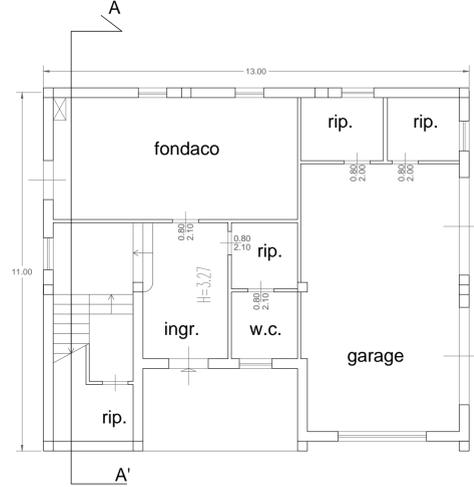


Piano terra

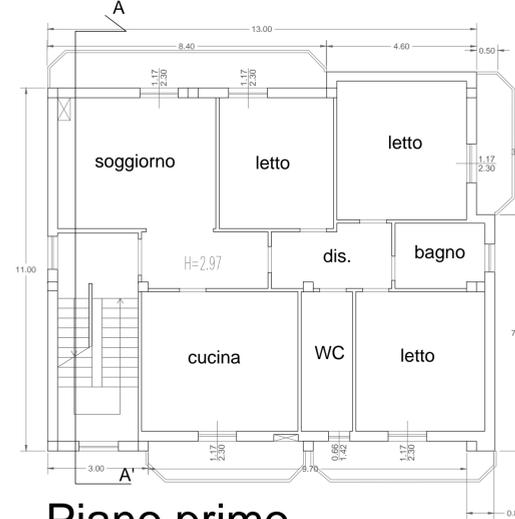


Piano primo

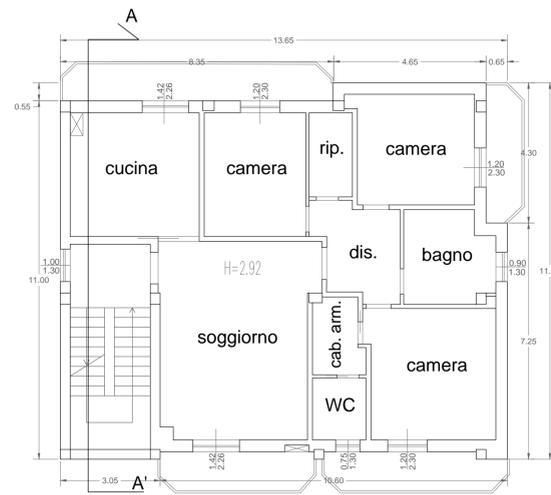

Piano secondo

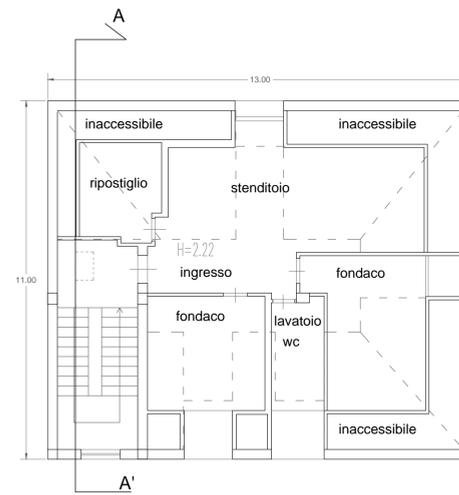

Piano terzo (sottotetto)

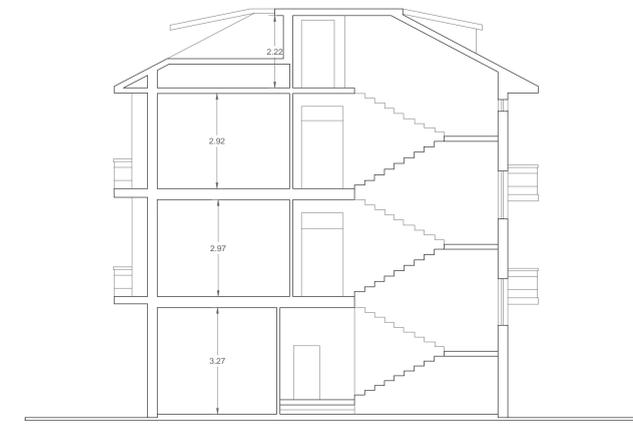


Sezione A-A'



Prospetto NORD



Recinzione ingresso Nord

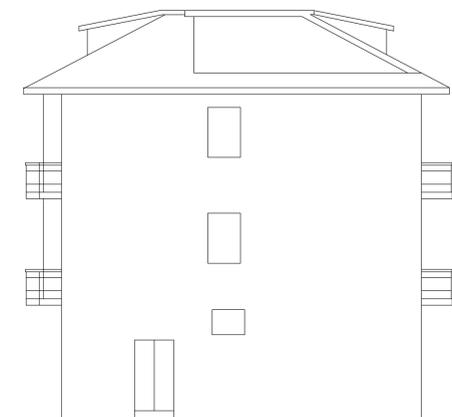

Prospetto EST



Prospetto SUD



Prospetto OVEST

