

COMUNE DI CASTEL DI LAMA
PROVINCIA DI ASCOLI PICENO

SCIA A SANATORIA PER CONFORMITA'
URBANISTICA SU FABBRICATO E RELATIVE UNITA'
IMMOBILIARI SITE IN VIA GIORDANO BRUNO 11

STATO AUTORIZZATO

TAV.

1

PIANTE, PROSPETTI E SEZIONI

DATA:

MAGGIO 2021

SCALA:

1:100

Progettista:

Geom. Simone Ferretti


Proprietà:

ERASMO BRUSCHETTI


ANGELO BRUSCHETTI




Erasmus Bruschetti
Angelo Bruschetti

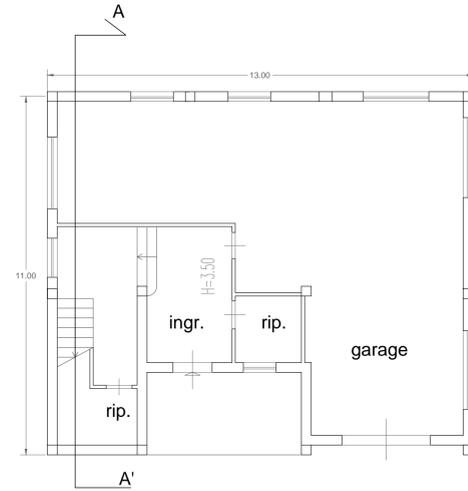


Piano terra

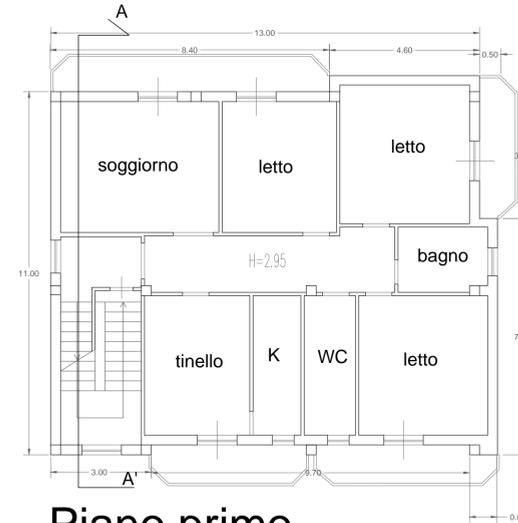


Piano primo

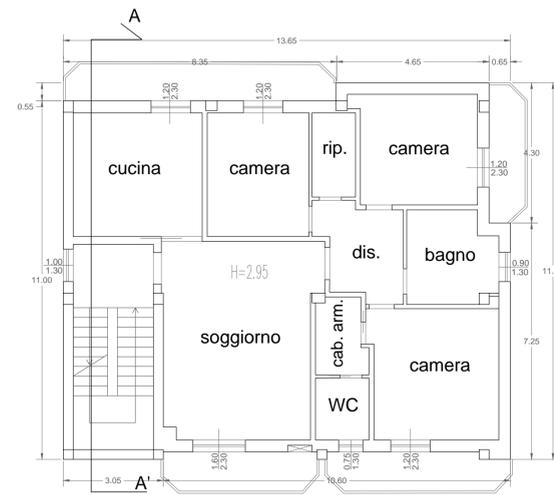

Piano secondo

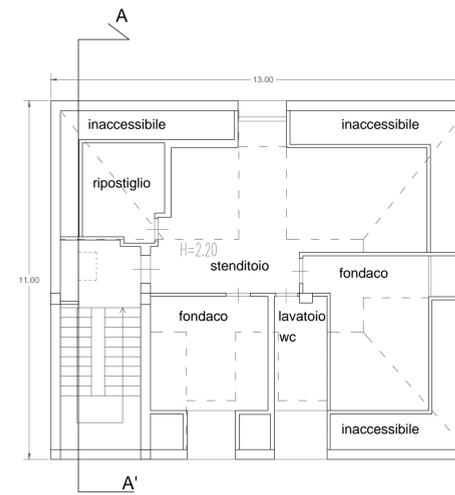


Piano terzo (sottotetto)

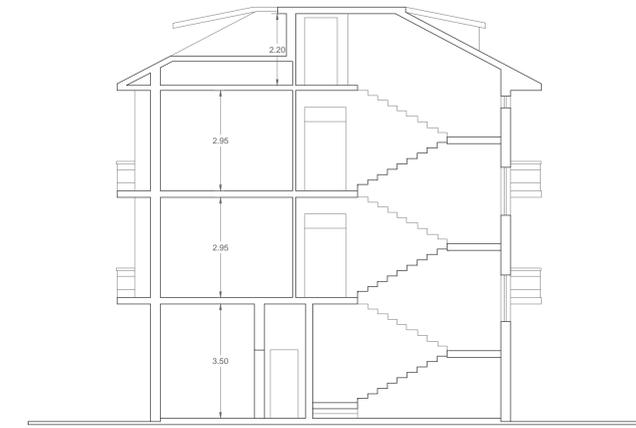

Sezione A-A'




Prospetto NORD

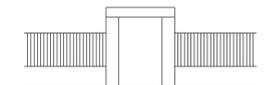


Recinzione ingresso Nord



Prospetto SUD

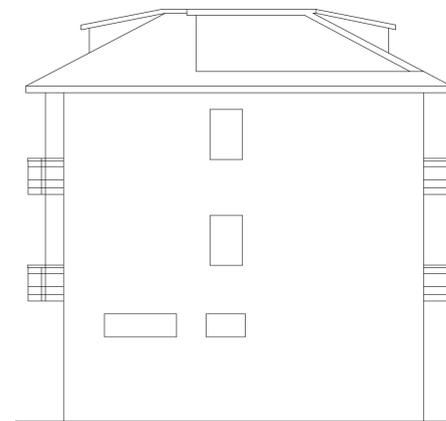

Prospetto EST

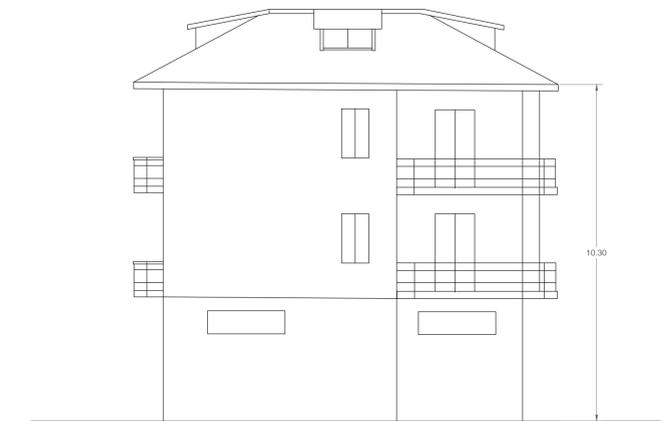

Prospetto OVEST

