

Comune di Castel di Lama (AP)

Arrivo

Prot. N. 0013721 del 12-10-2020

Nome DI LORENZO SALVATORE

Categoria 6 Classe 5 Fascicolo



Al signor Sindaco del comune di Castel di Lama

Alla dirigente ufficio tecnico dott.ssa Fabiola Ciotti

UT
Salvatore

Oggetto: Richiesta fazzoletto di terra per uso parcheggio


Il sottoscritto Di Lorenzo Salvatore residente a Castel di Lama in Contrada Colle n.3,

CHIEDE alla S.V. l'uso di un fazzoletto di terra (60 mq circa), insistente nella particella n.493 di proprietà del comune, adiacente alla propria abitazione e confinante con la strada per contrada Colle, per uso parcheggio. Il sottoscritto provvederà alla sistemazione per l'uso richiesto.

In attesa di una vostra risposta distintamente saluta.

Castel di Lama 12 /10/2020

Firma

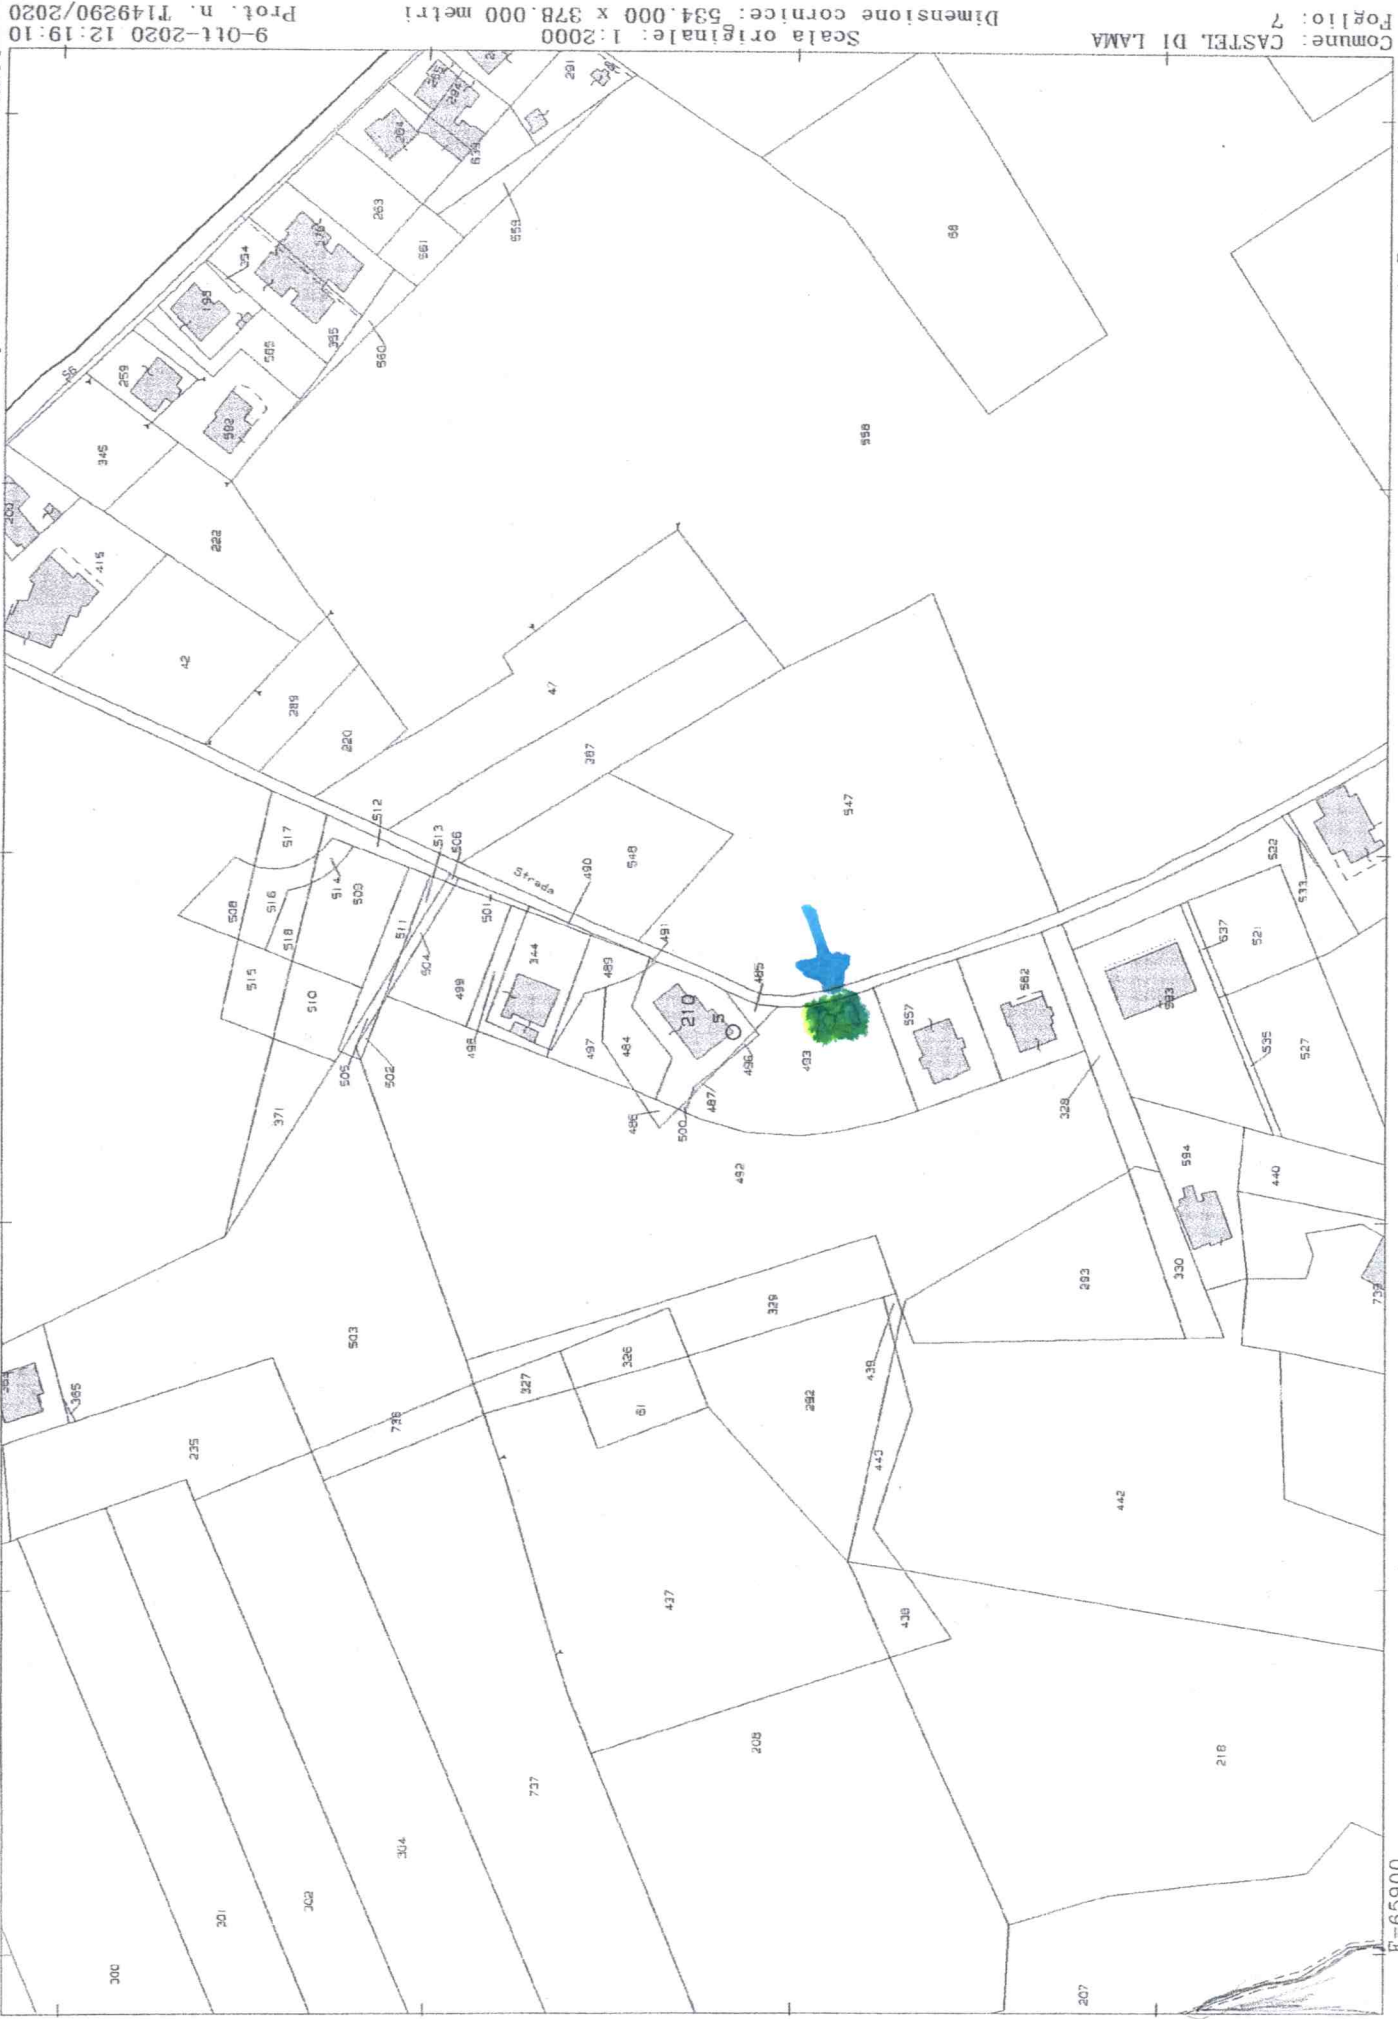

E=65900

1 Particella: 210

Comune: CASTEL DI LAMA
Foglio: 7

Scala originale: 1:2000
Dimensione cornice: 534.000 x 378.000 metri

9-Ott-2020 12:19:10
Prot. n. T149290/2020