

SEGNALAZIONE CERTIFICATA di INIZIO ATTIVITA'

(art. 19 della legge 7 agosto 1990 n.241 come modificato dall'art.49 della legge 30 luglio 2010 n.122, e degli artt.22 e 23 del D.P.R. 6 giugno 2001 n. 380 come modificato dal D. Lgs. 27 dicembre 2002 n.301)

	COMUNE	COMUNE DI CASTEL DI LAMA	DATA	APRILE 2020
	LOCALITA'	VIA ROMA N.140		
	OPERA	OPIFICIO CATEGORIA DI	SCALE	1:2000
	PROPRIETA'	DIAMANTI STEFANO	1:100	
	OGGETTO	Accertamento di conformità art.36 DPR 380/2001 stato riformato		
		Estratto catastale, Prospetti e Sezione		
Geom. GIOVANNI ANTOLINI 335 13 96 535 Via del Segrino,26 00100 Roma, Italy tel.06/49411000 www.geom-antolini.it				
PROGETTO	STRUTTURE	DIR. LAVORI	IMPRESA	COD. INTERNO
Geom. Antolin Giovanni		...		

Il Progettista:

Imbarco & firma:

La Committenza:

Parte rilevata all'ufficio:	
Parte rilevata all'ufficio protocollo:	Individuazione del responsabile del procedimento:
Imbarco, data & firma:	data & firma:

ESTRATTO CATASTALE

Scala 1:2000

Stato attuale

Comune di Castel di Lama


Foglio n. 6, 673 sub 2 e p.la 647 sub 4 griffata.

Particella n. 673 sub 2 e p.la 647 sub 4 griffata.

orientamento Nord
scala 1:2000



Stato Riformato

Prospetto Est
Scala 1:100

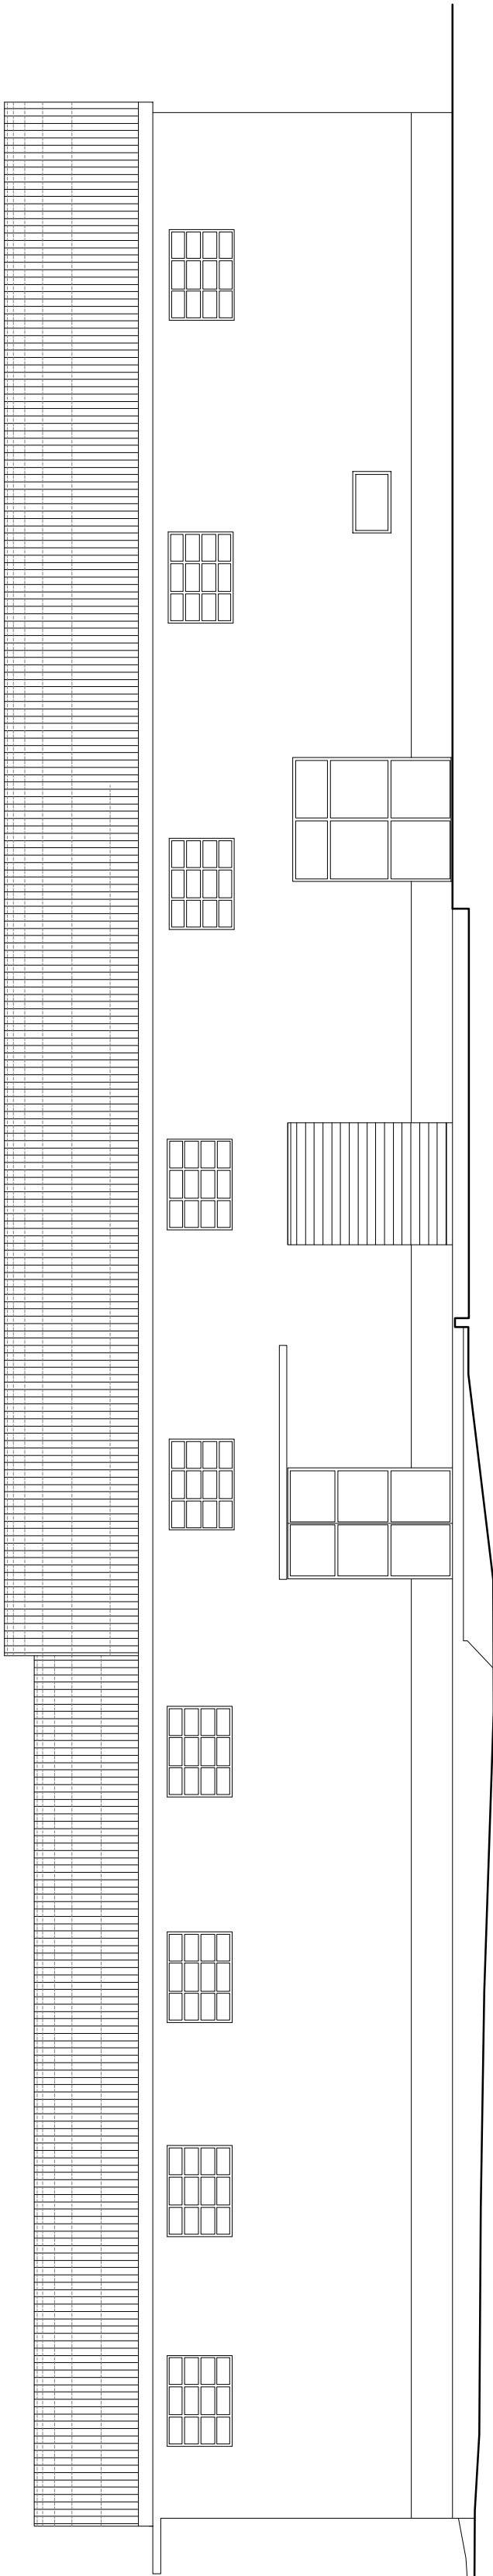



Stato Riformato

Prospetto Sud
Scala 1:100

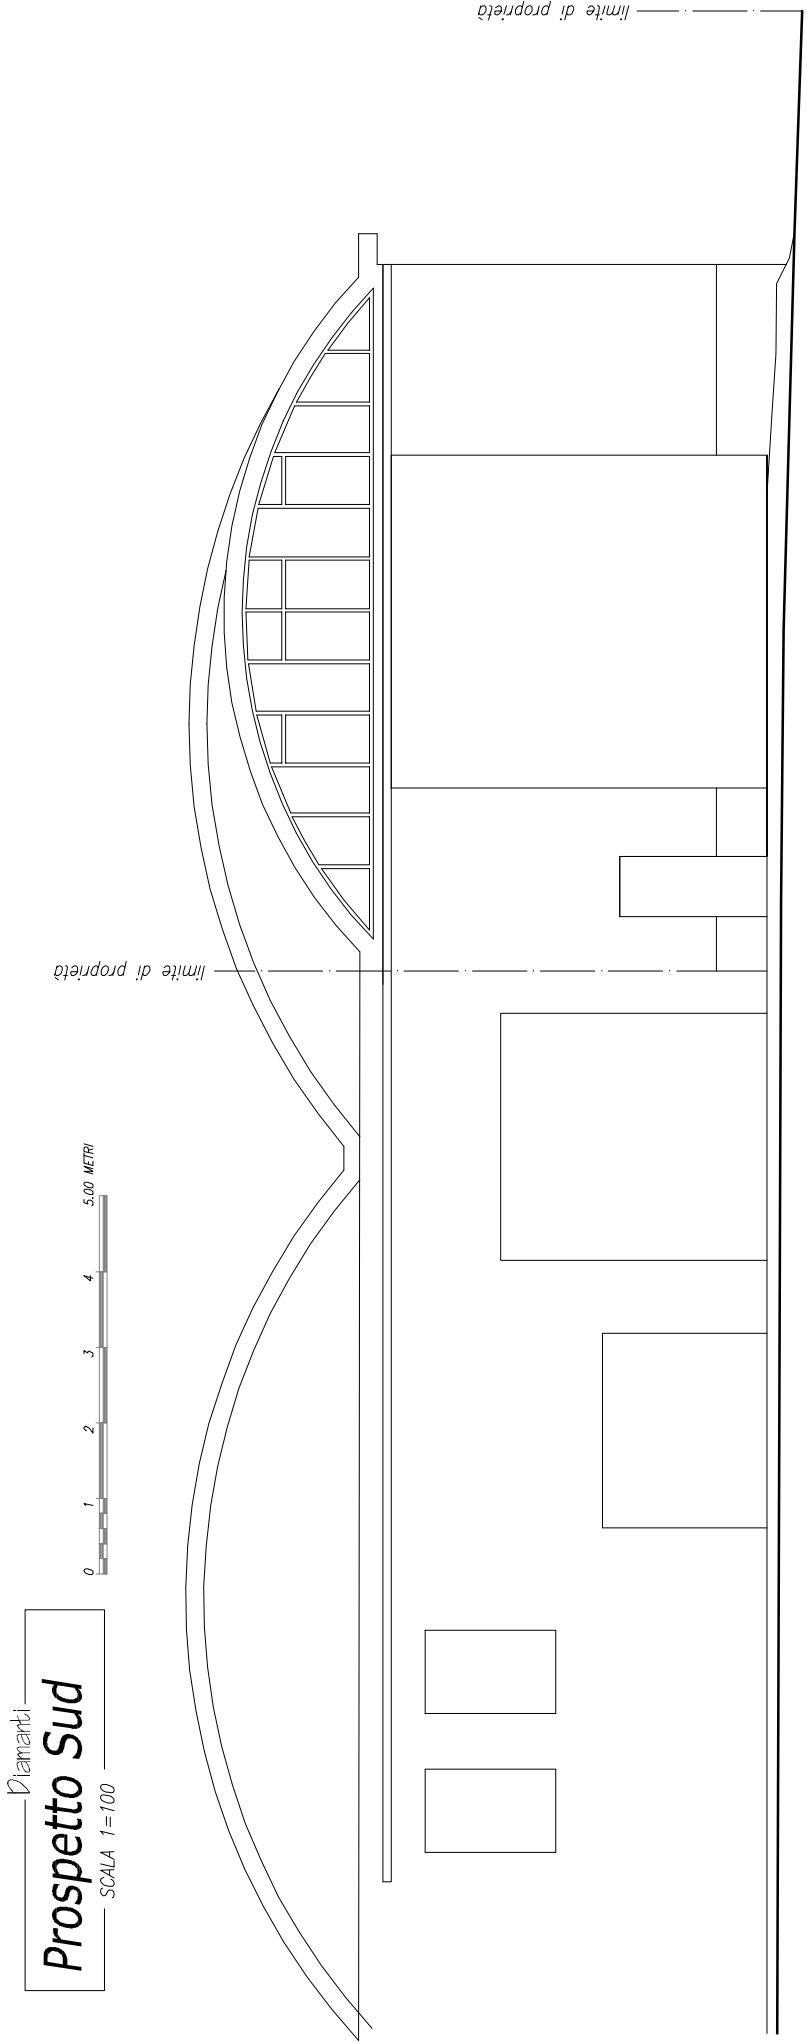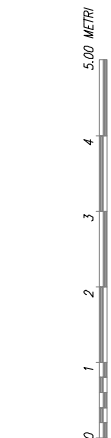

Stato Riformato

Prospetto Nord
Scala 1:100

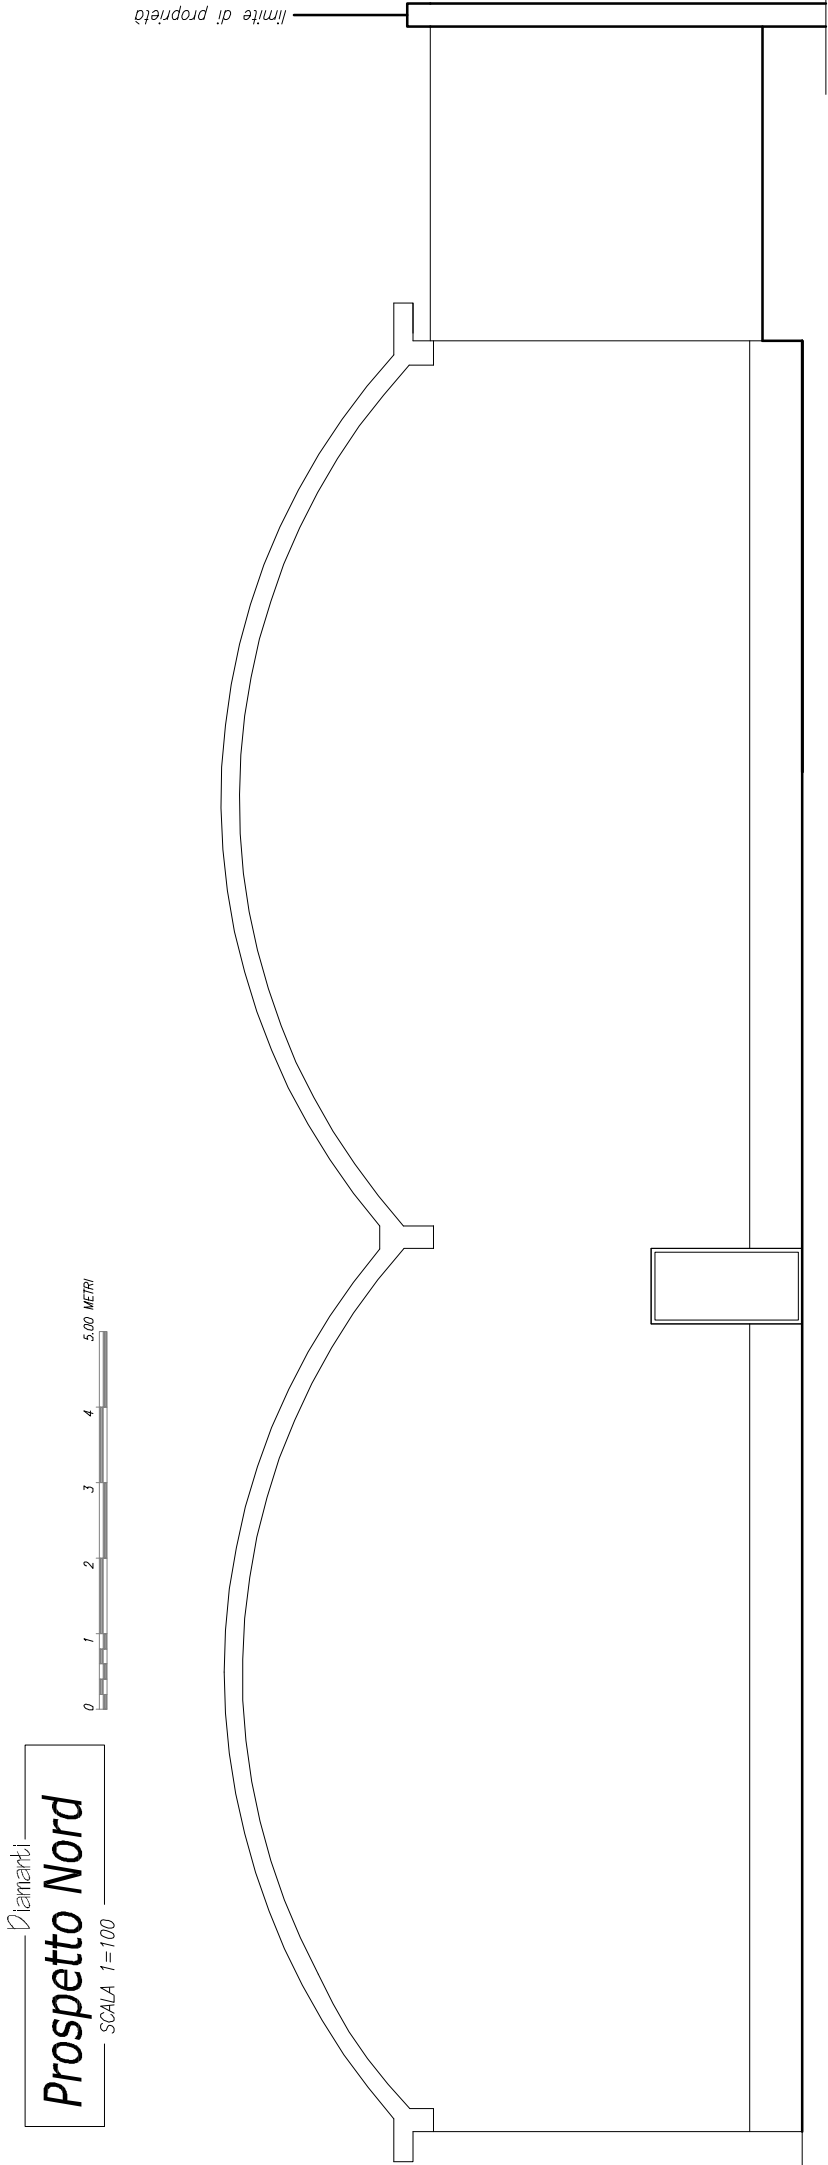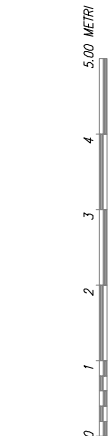

Stato Riformato

Sezione A-A'
Scala 1:100

