

SEGNALAZIONE CERTIFICATA DI INIZIO ATTIVITA'
(art. 19 della legge 7 marzo 1984 n. 461 - art. 1 della Legge 30 luglio 2010 n. 112, e leggi art. 22 e 23 del D.P.R. 6 giugno 2001 n. 382 come modificato dal D. Lgs 27 dicembre 2002 n. 50)

	COMUNE	COMUNE DI CASTEL DI LAMA	DATA	APRILE 2020	
	LOCALITA'	VIA ROMA N.140			
	OPERA	OPIFICIO CATEGORIA D1	SCALE	1:2000 1:1000 1:500 1:200	
	PROPRIETA'	DIAMANTI STEFANO			
OGGETTO		Accertamento di conformità art. 36 DPR 380/2001 335/13.945.555 Viale Italia Regione BR 63100 Ascoli Piceno, Italy Industria edile			
PROGETTO		STRUTTURE	DIR. LAVORI	IMPRESA	COD. INTERNO
Comm. Antonio Covatti					

Il Progettista:

Lo Committente:

Emesso & firmo:

Per la consegna all'Ufficio:

Per la consegna all'Ufficio protocollo:


Indicazione del responsabile del procedimento:

Inviato, data & firma:


ESTRATTO CATASTALE

Comune di Castel di Lama
Foglio n. 8
Particella n. 673 sub 2 e sub 647 sub 4 griffata.


orientamento Nord
Scala 1:2000

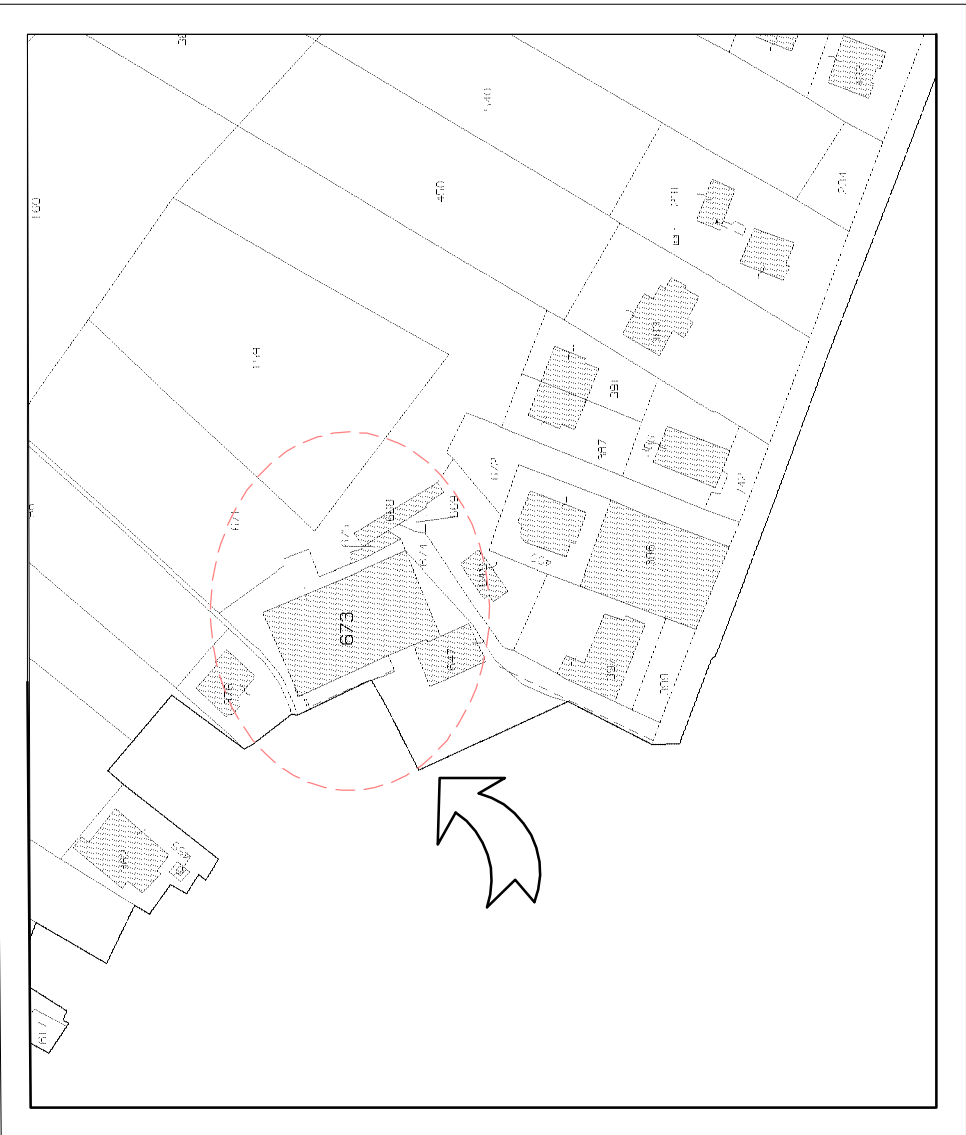


PIANTA CON TRASFORMAZIONE (MURD A 2 TESTE)

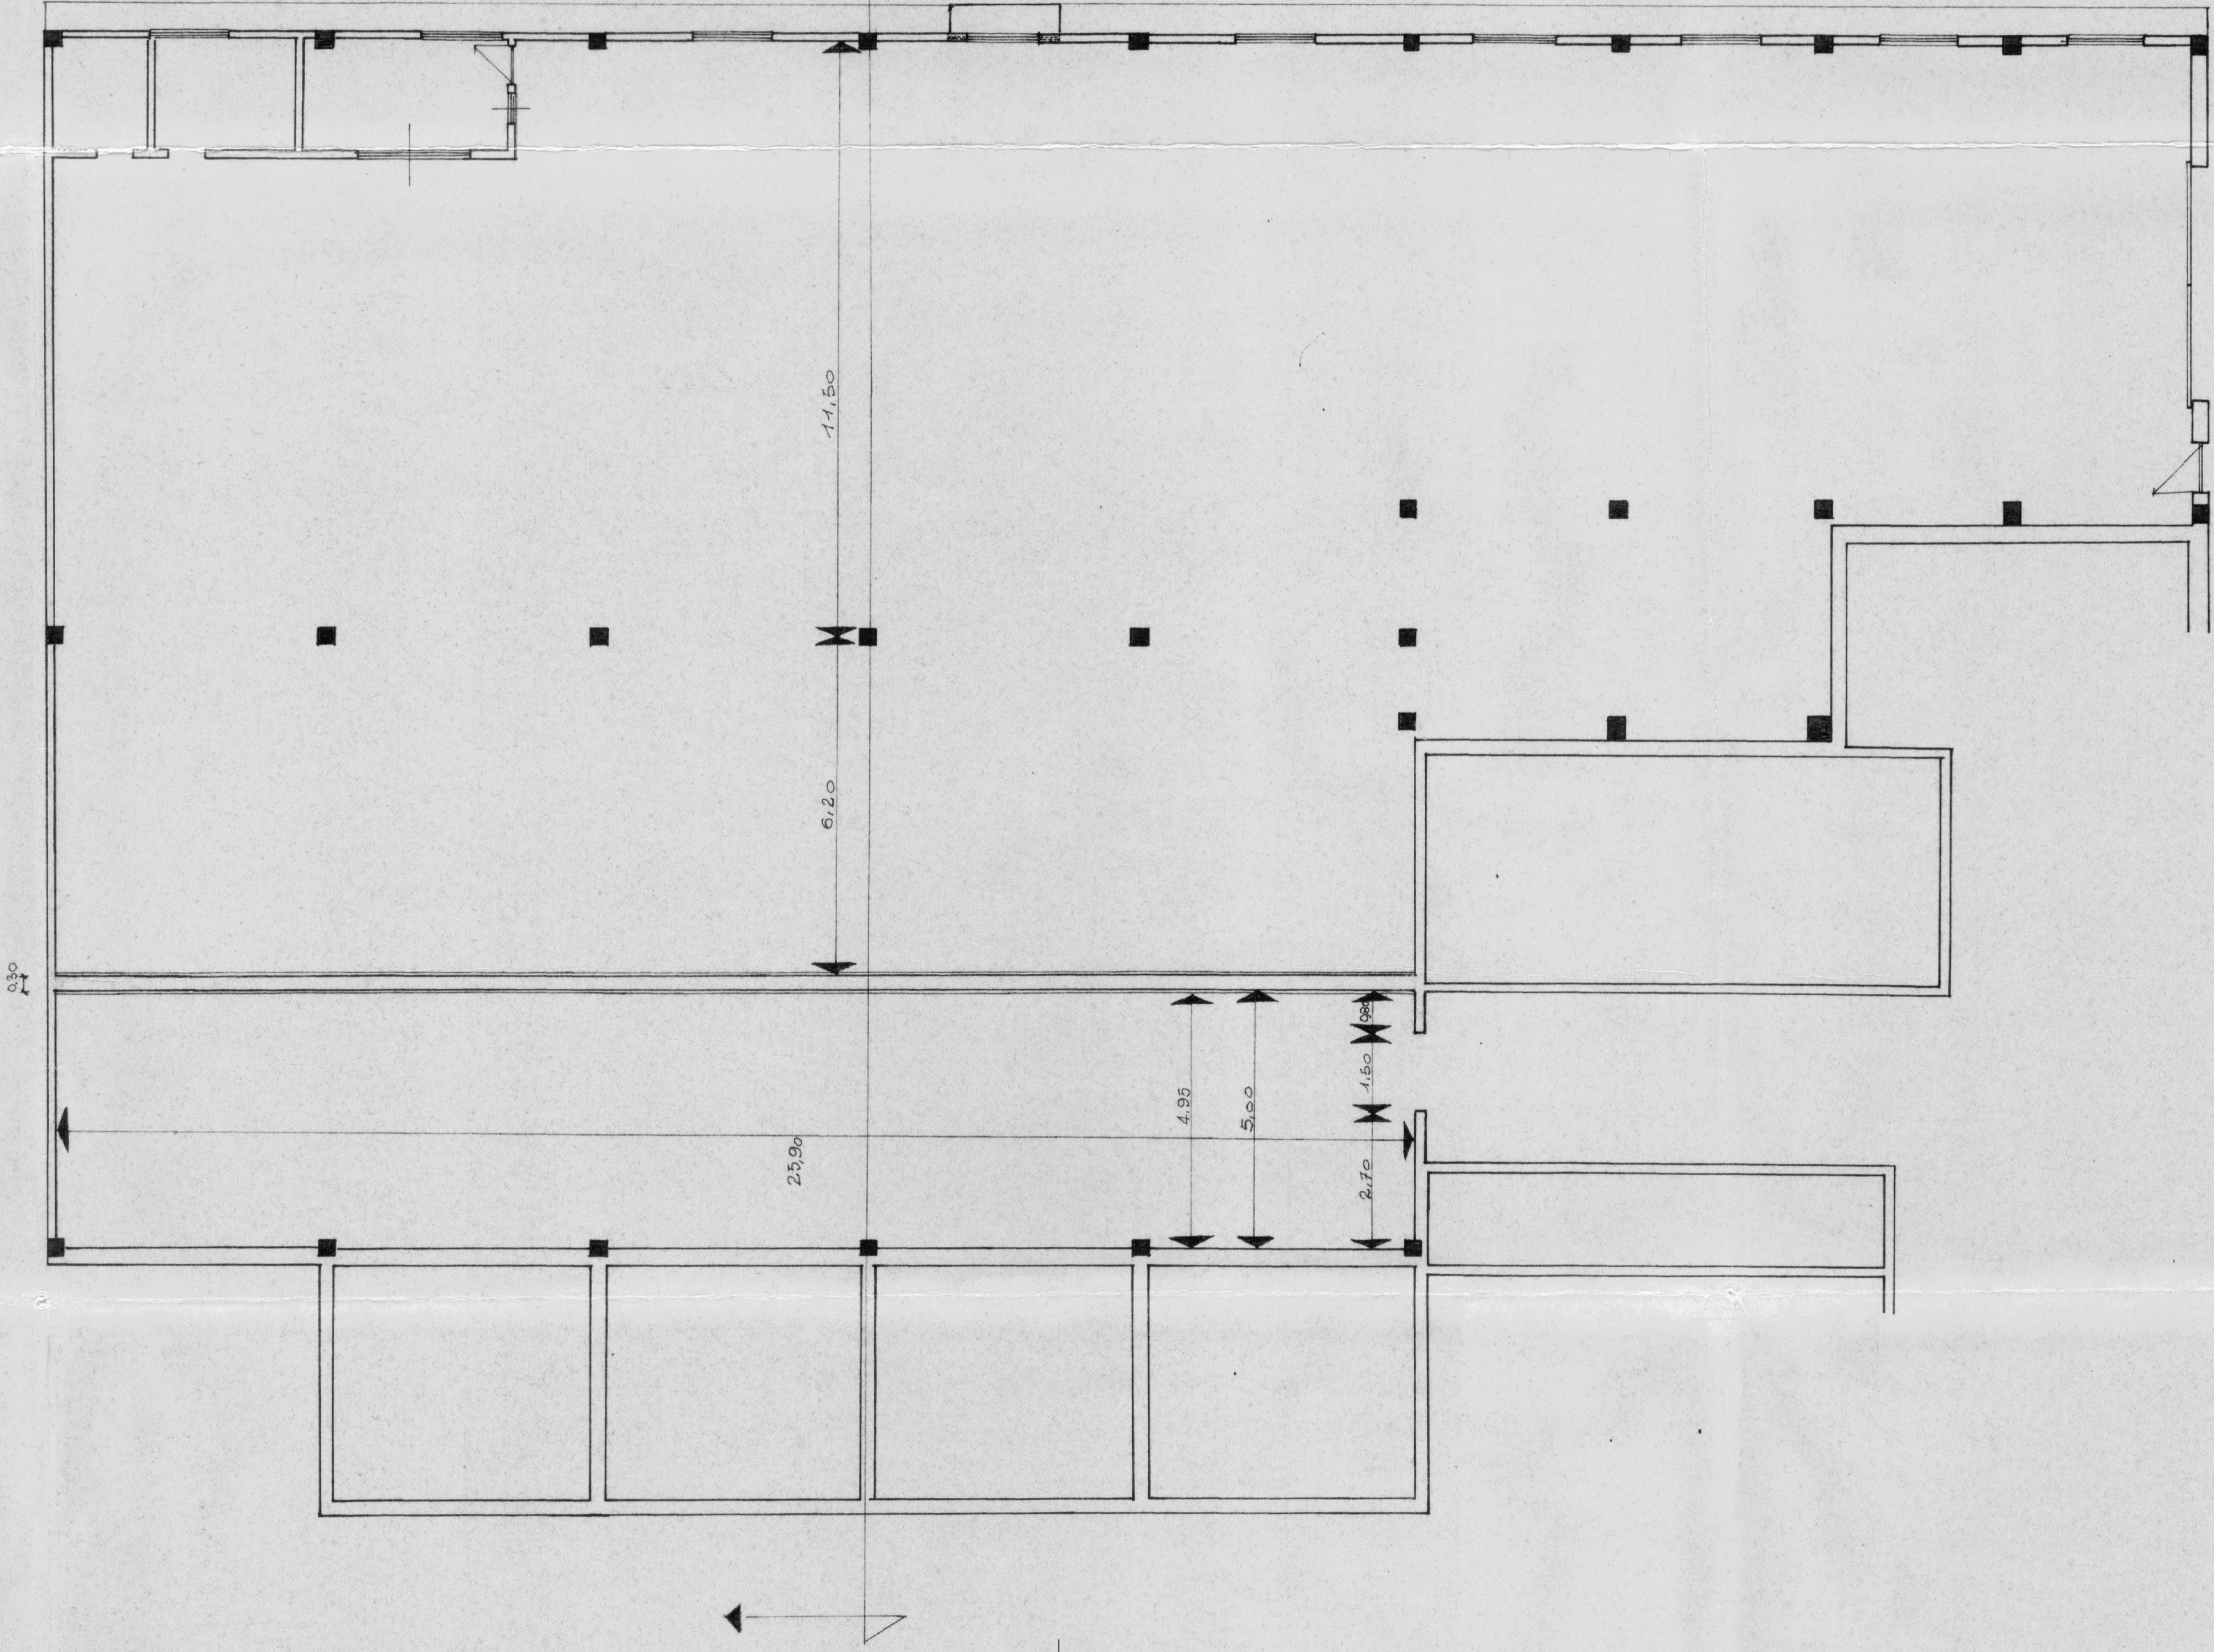


PROSPETTO SUD

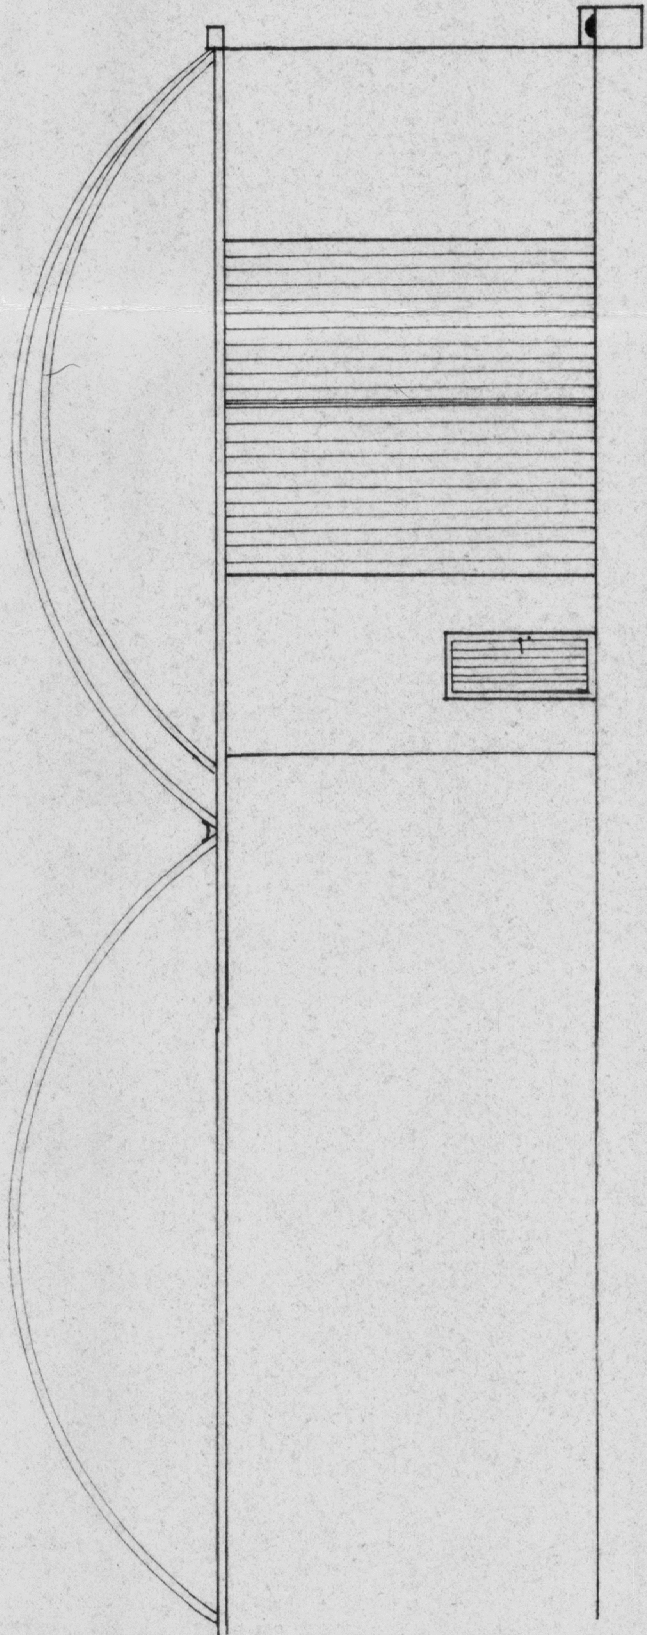

SEZIONE ATTUALE

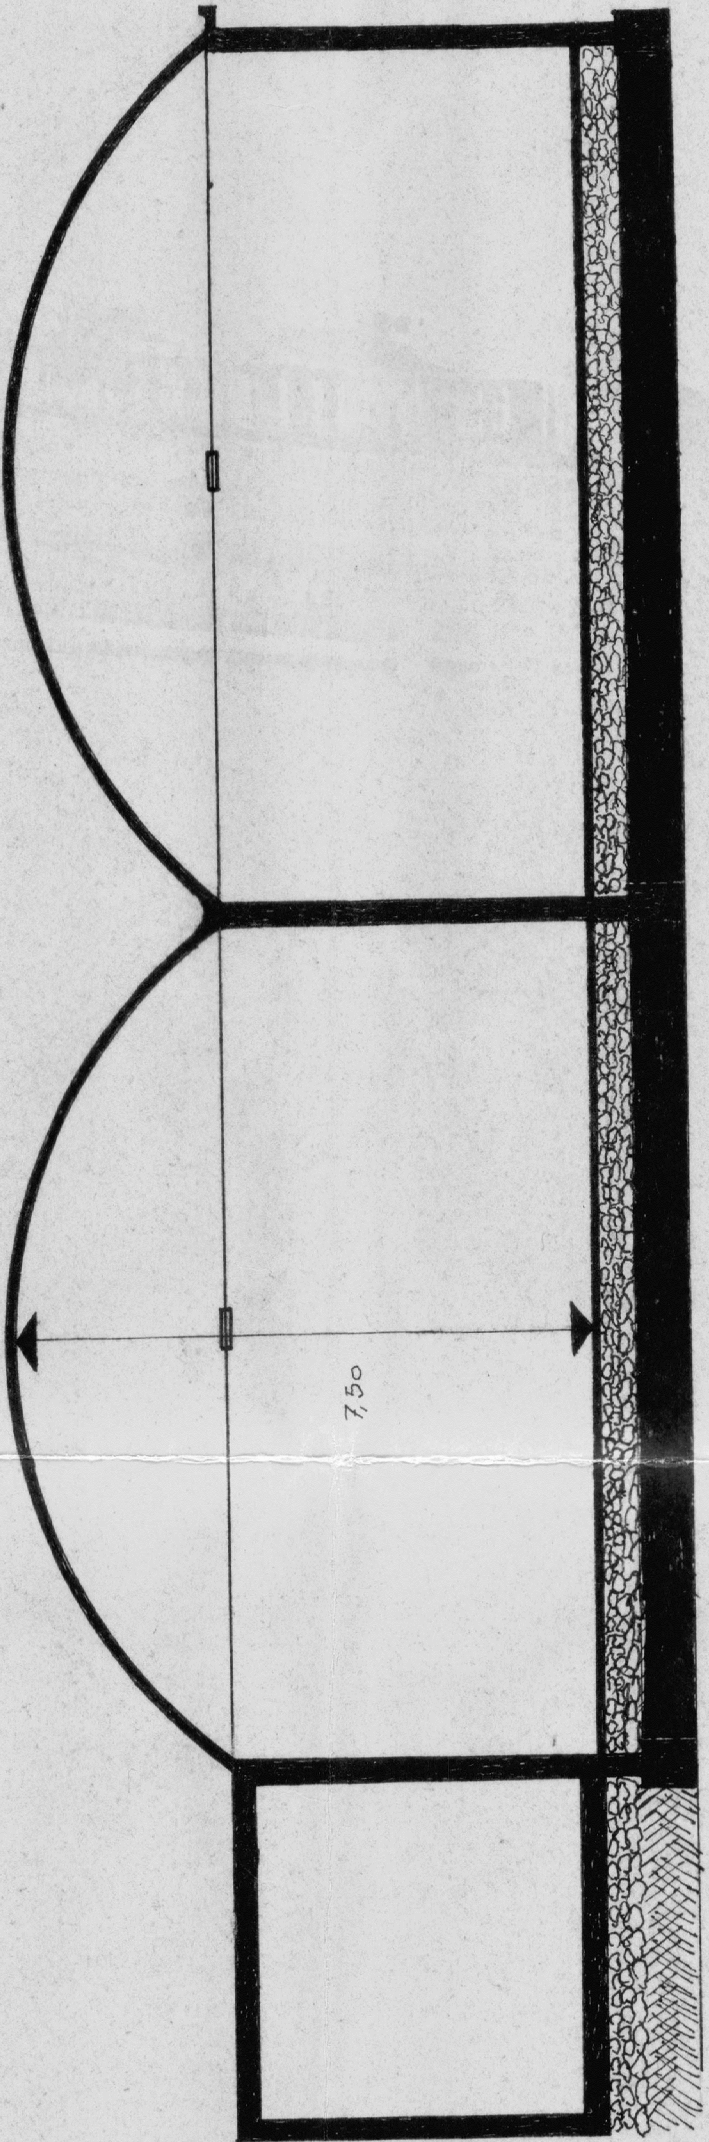

SEZIONE CON TRASFORMAZIONE (MURD A 2 TESTE)

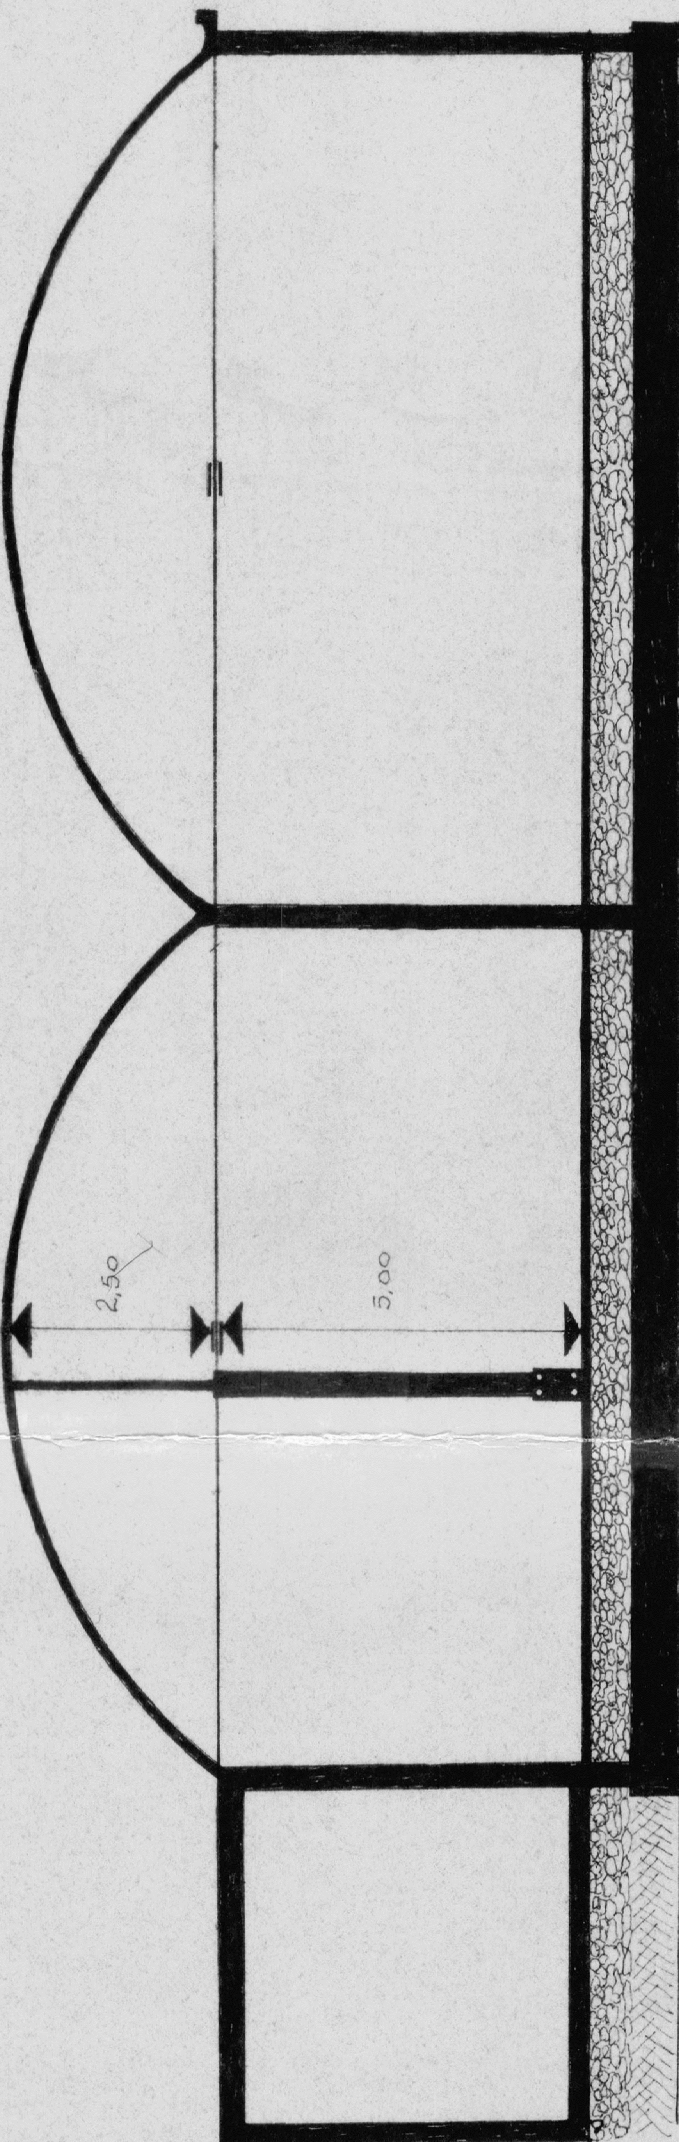

PROSPETTO EST

