




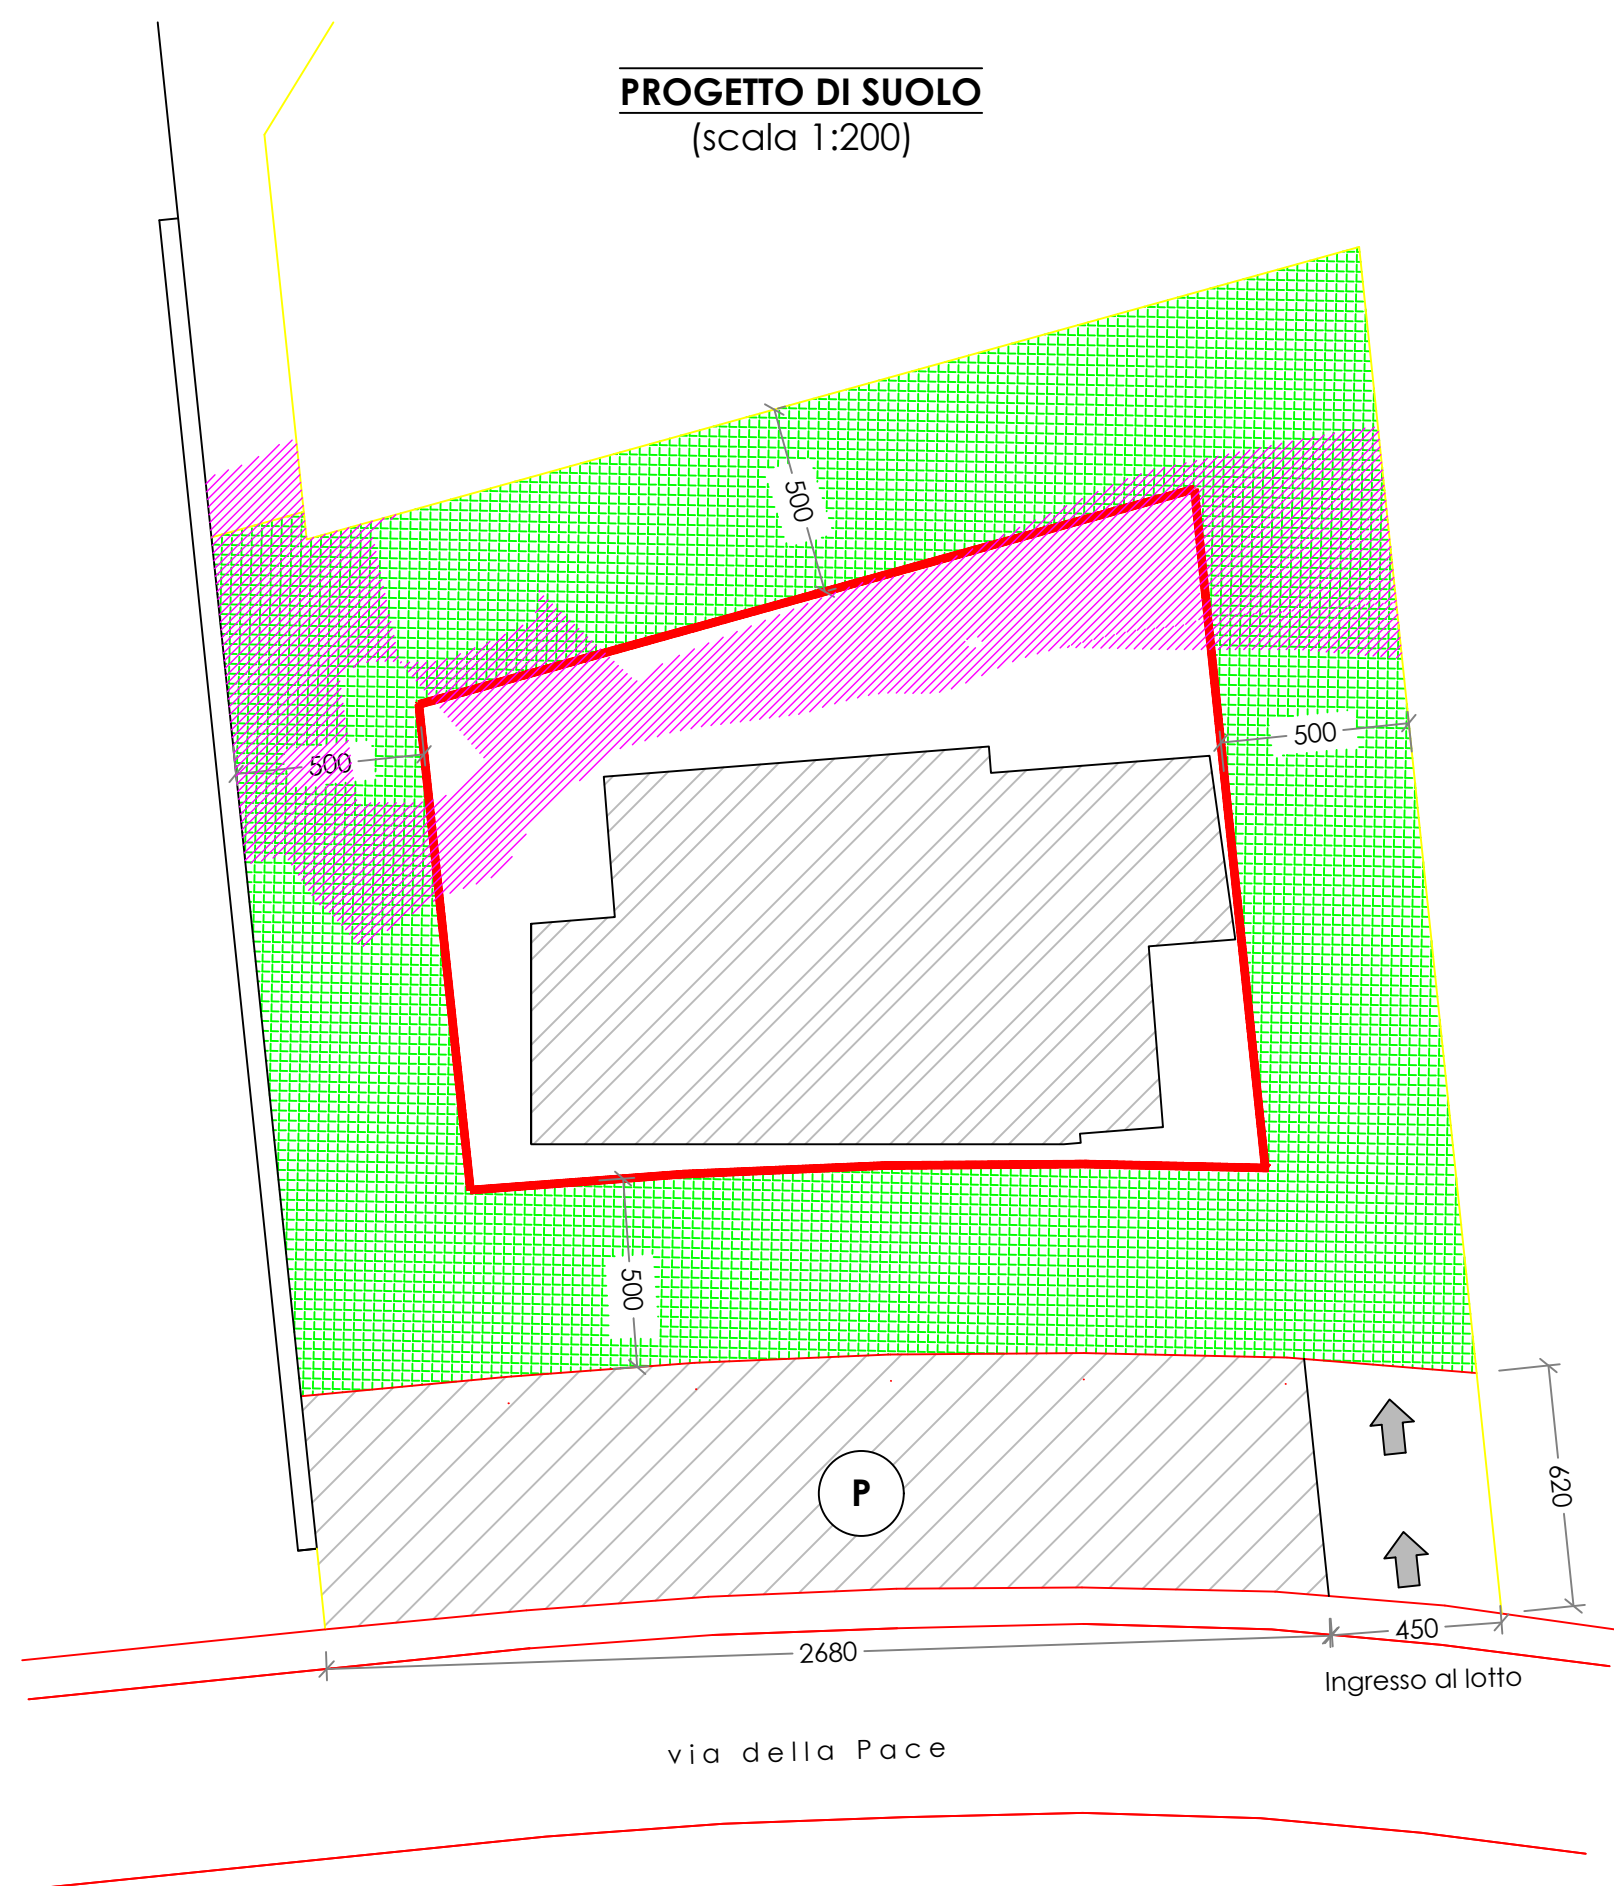


SeC2a	
SUL max amm.	Vmax ammissibile
mq 315.25	mc 945.75
Standard min. DM 1444/68	Standard di progetto
mq 145.90	mq 170.00


- Verde privato
- Area da cedere
Parcheggio
- pendenza terreno
> 25% (non edificabile)
- Area di sedime
fabbricato
- Ingresso al lotto
pedonale e carrabile
- limite edificabilità

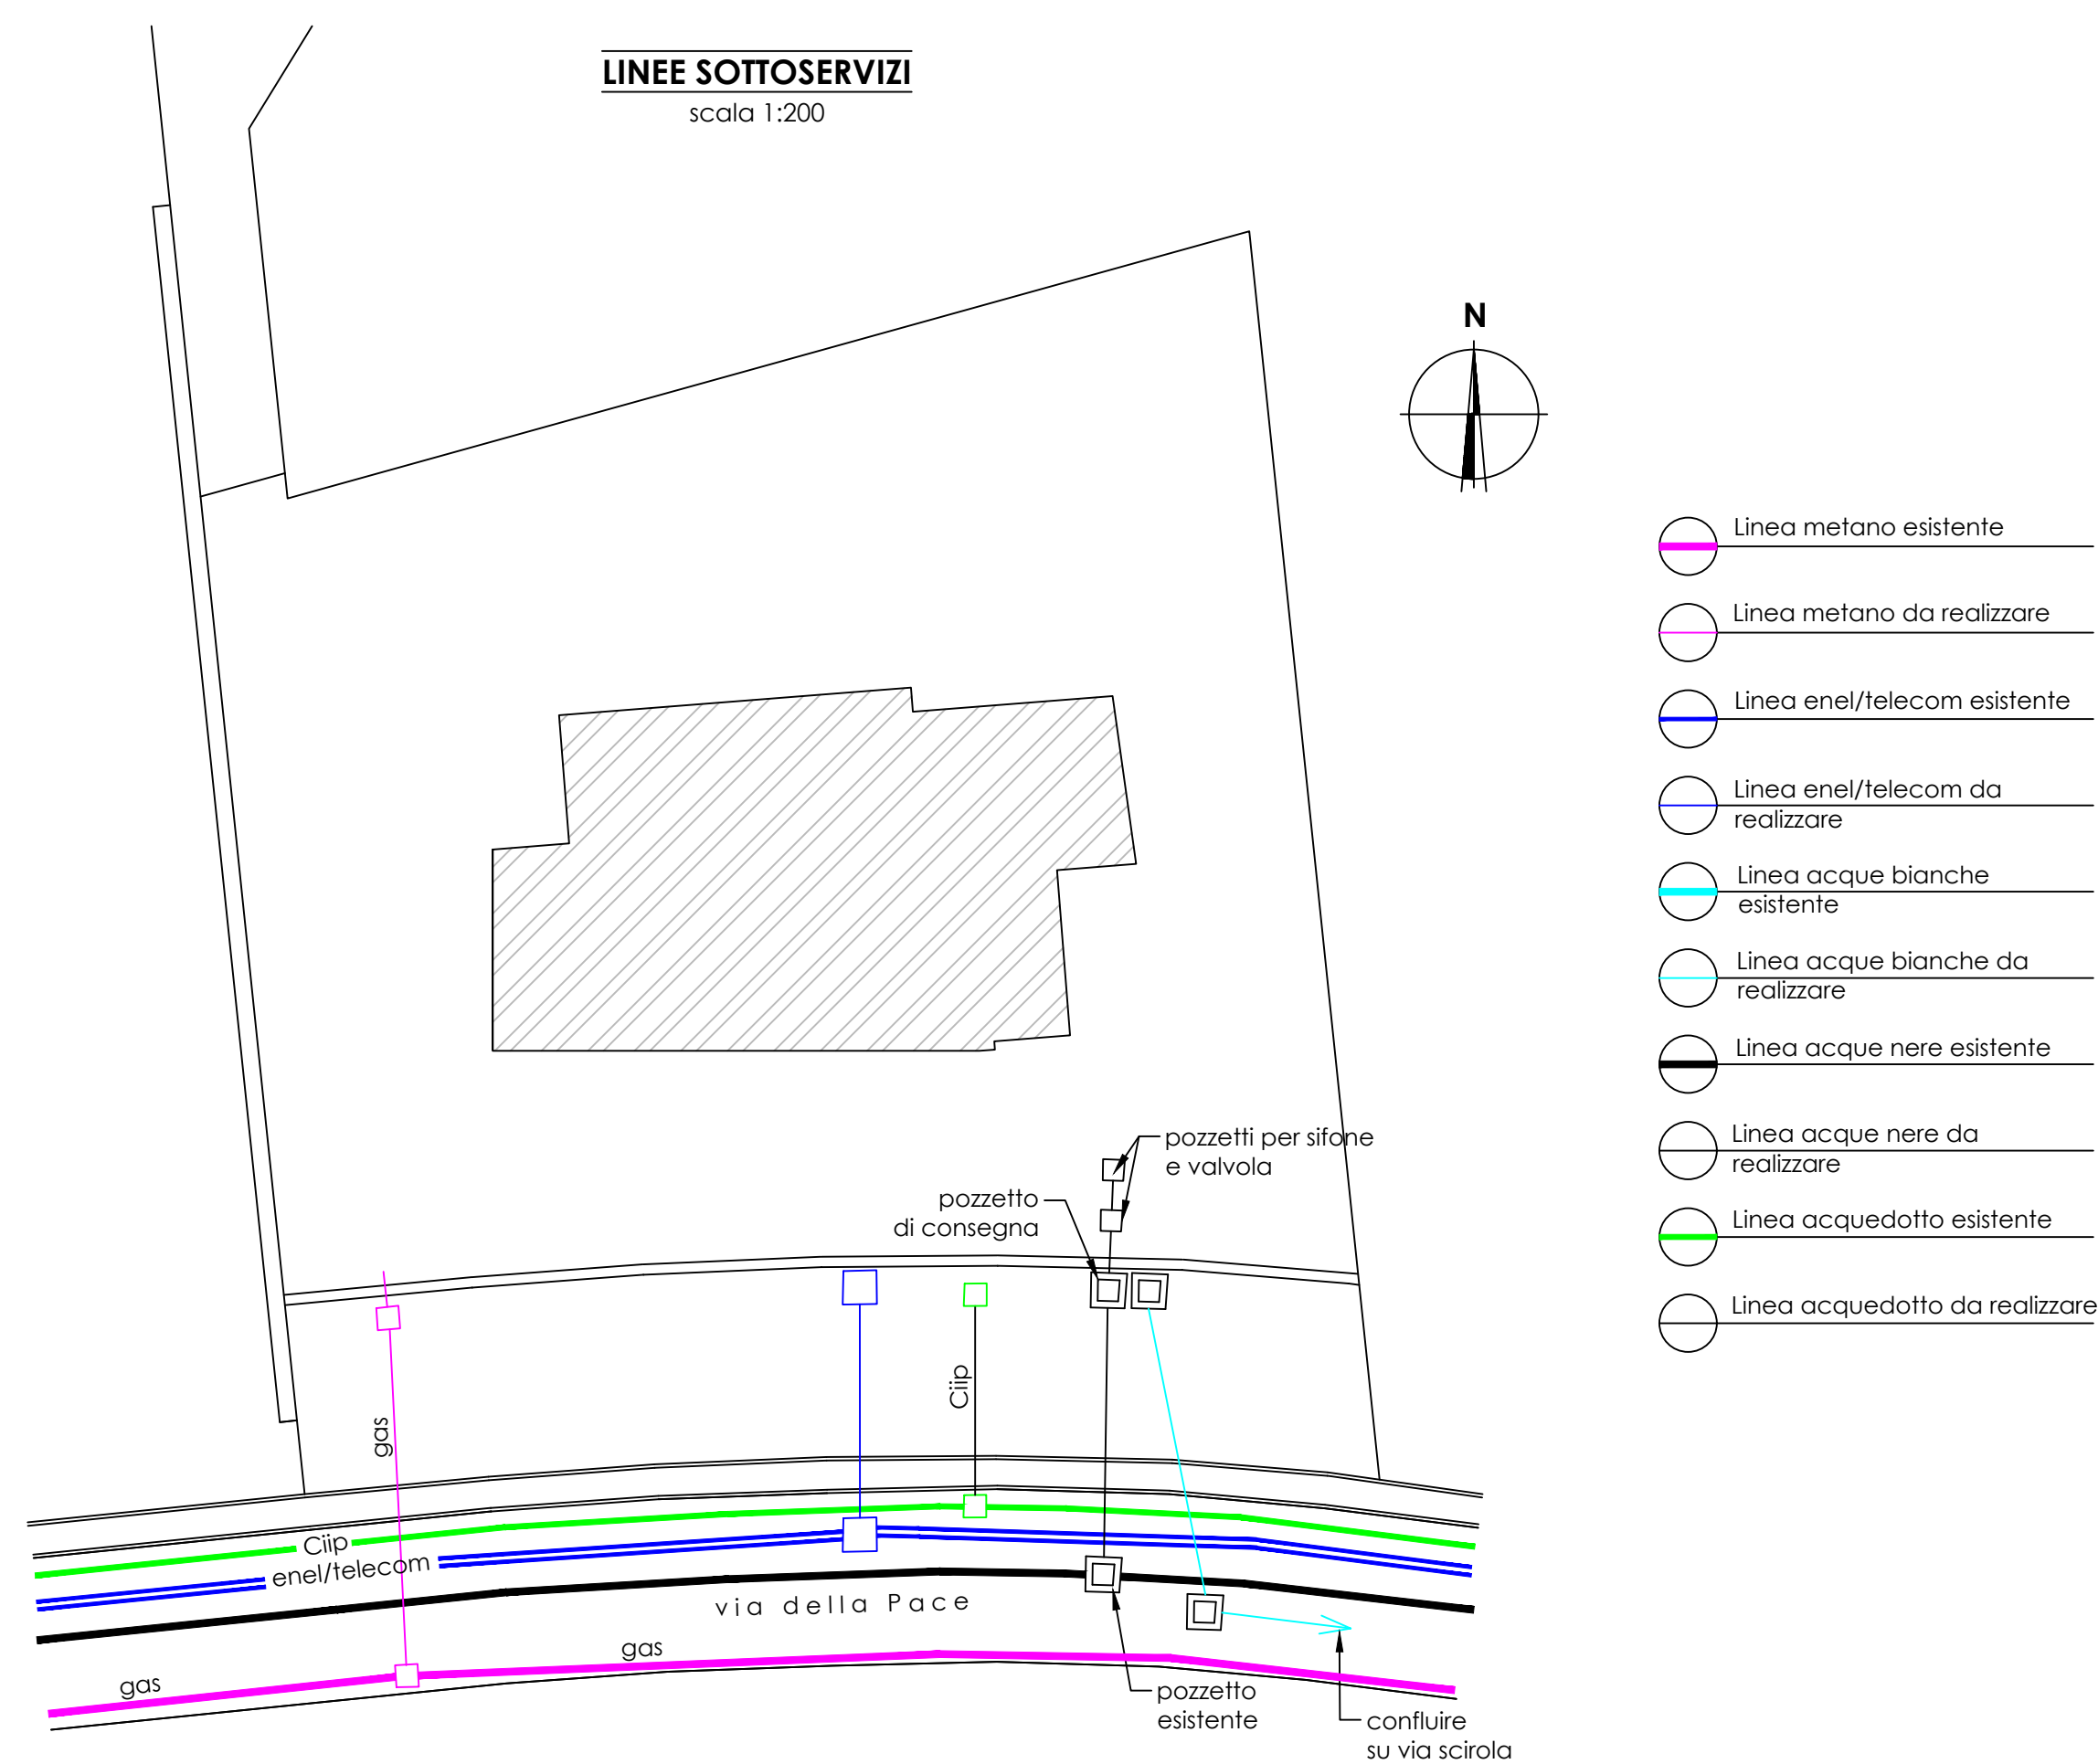


- Linea metano esistente
- Linea metano da realizzare
- Linea enel/telecom esistente
- Linea enel/telecom da realizzare
- Linea acque bianche
esistente
- Linea acque bianche da realizzare
- Linea acque nere esistente
- Linea acque nere da realizzare
- Linea acquedotto esistente
- Linea acquedotto da realizzare

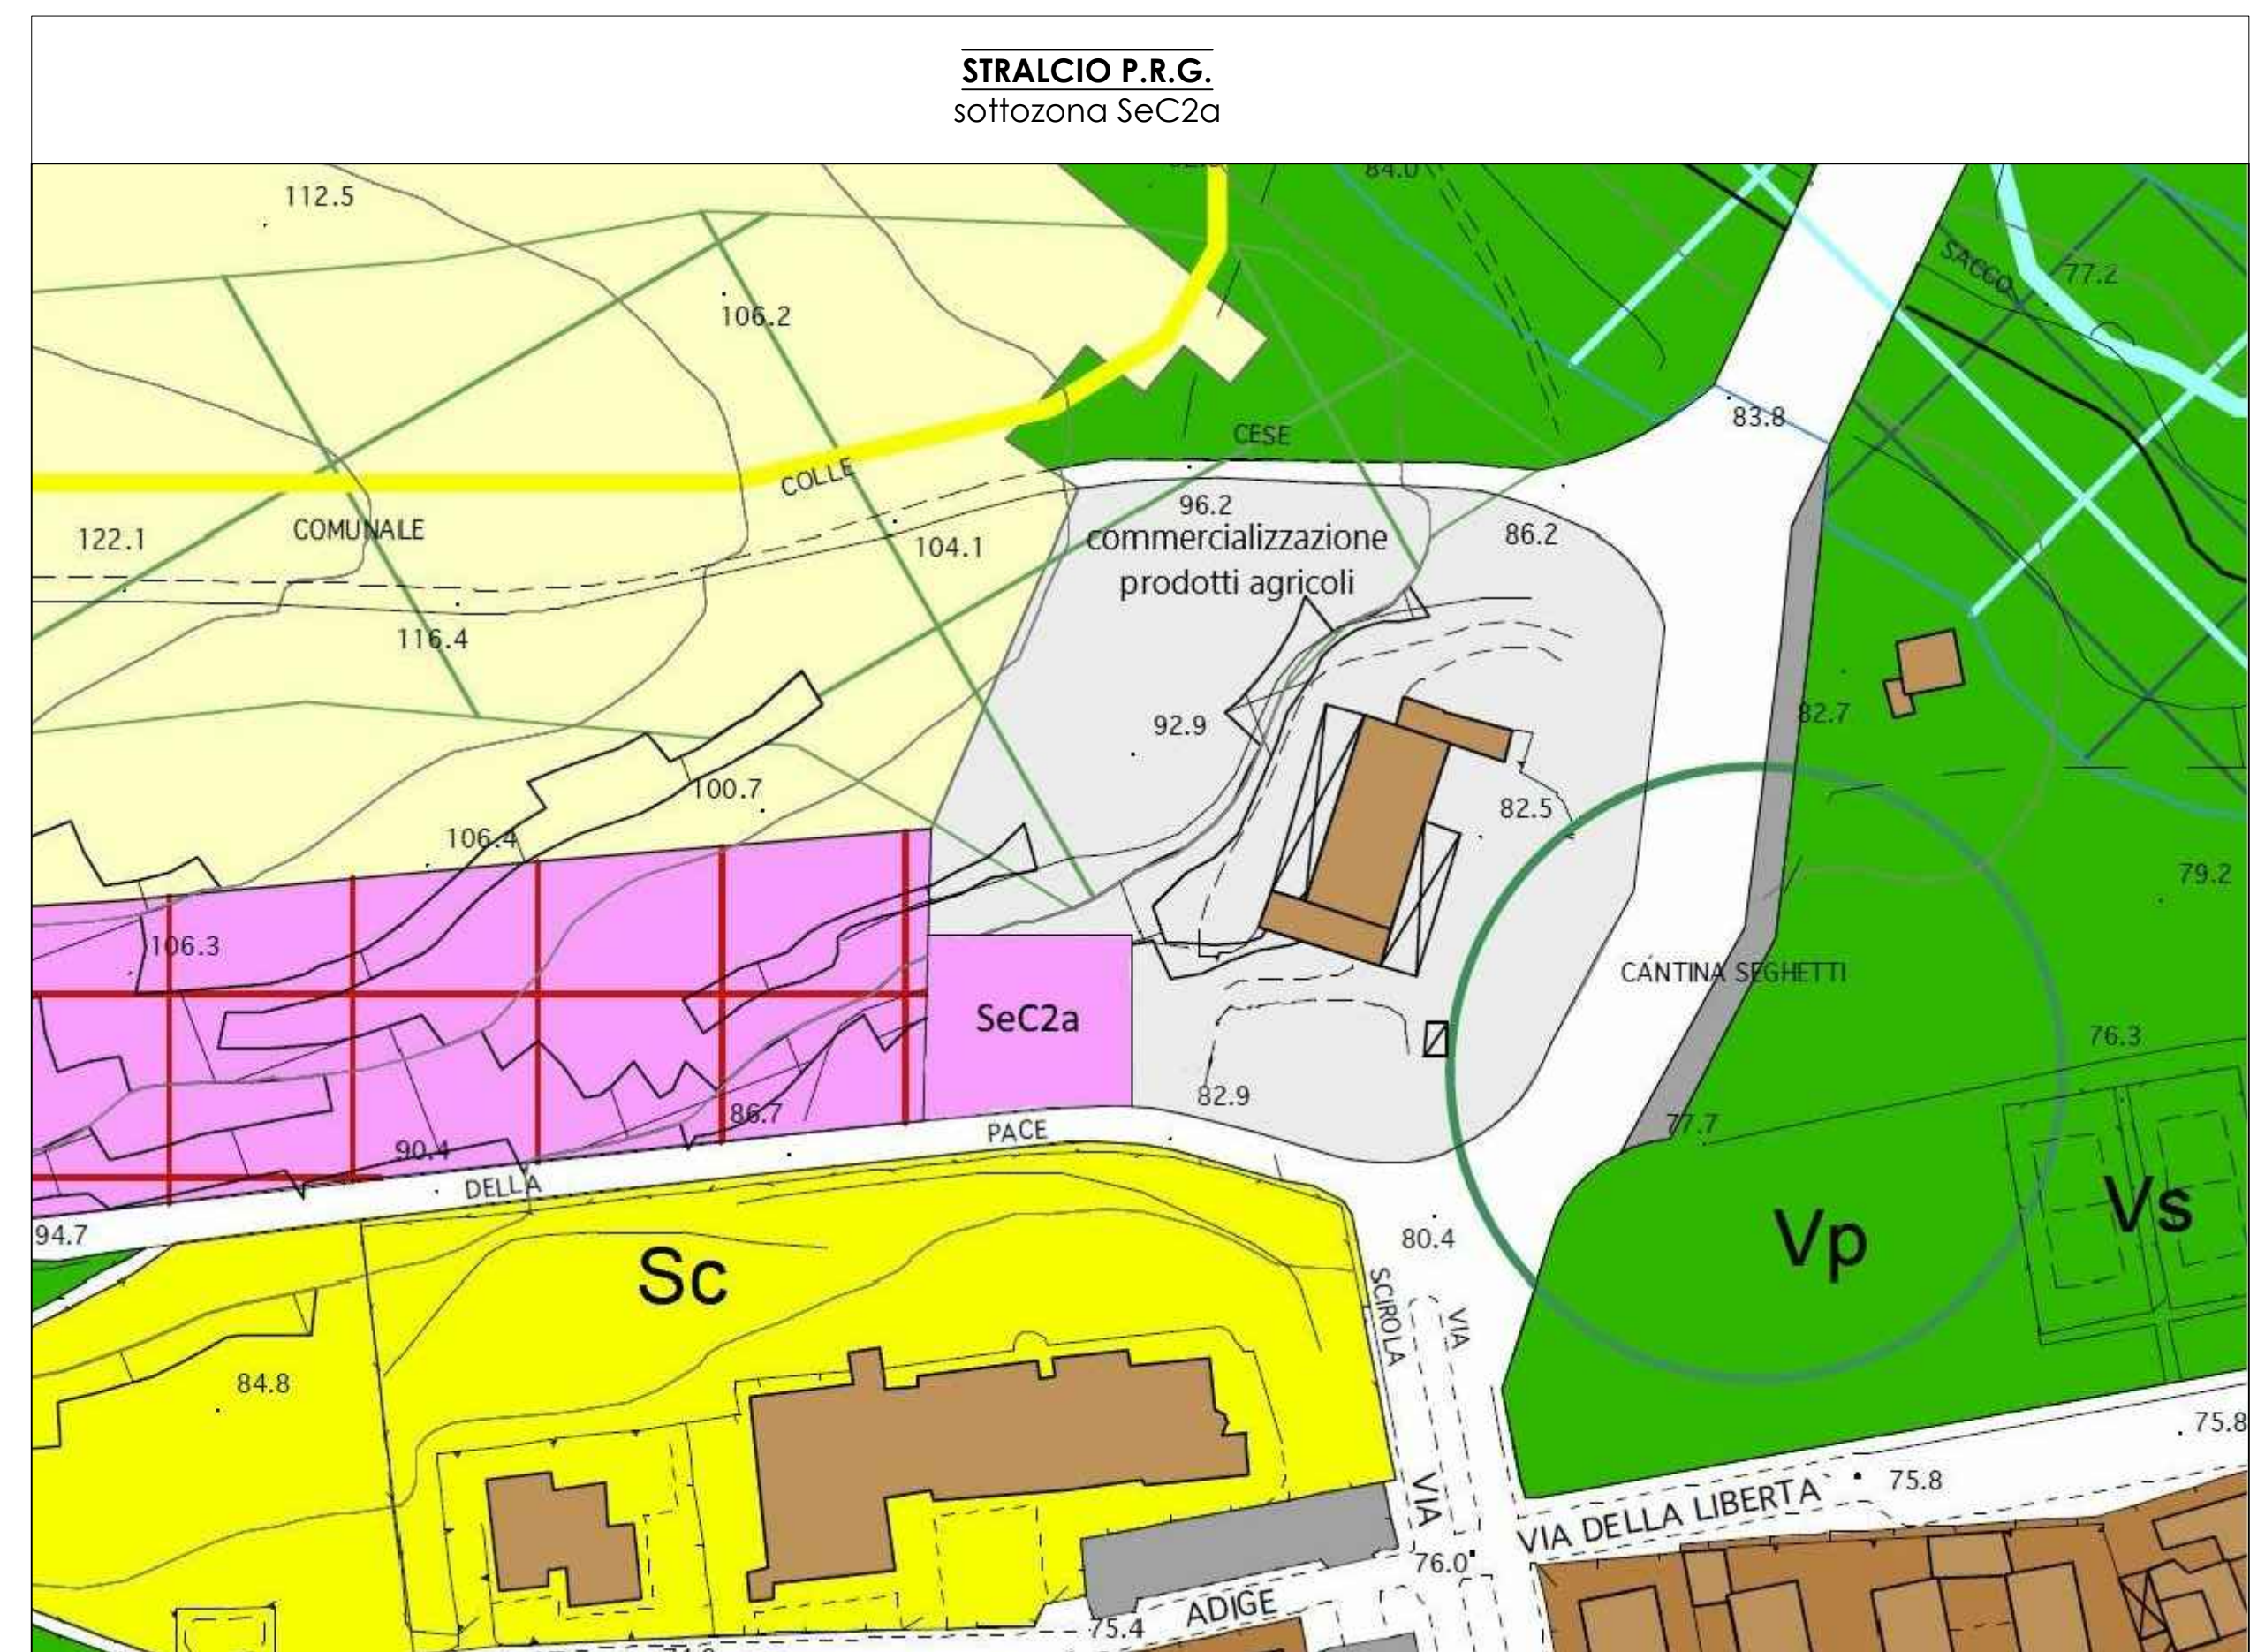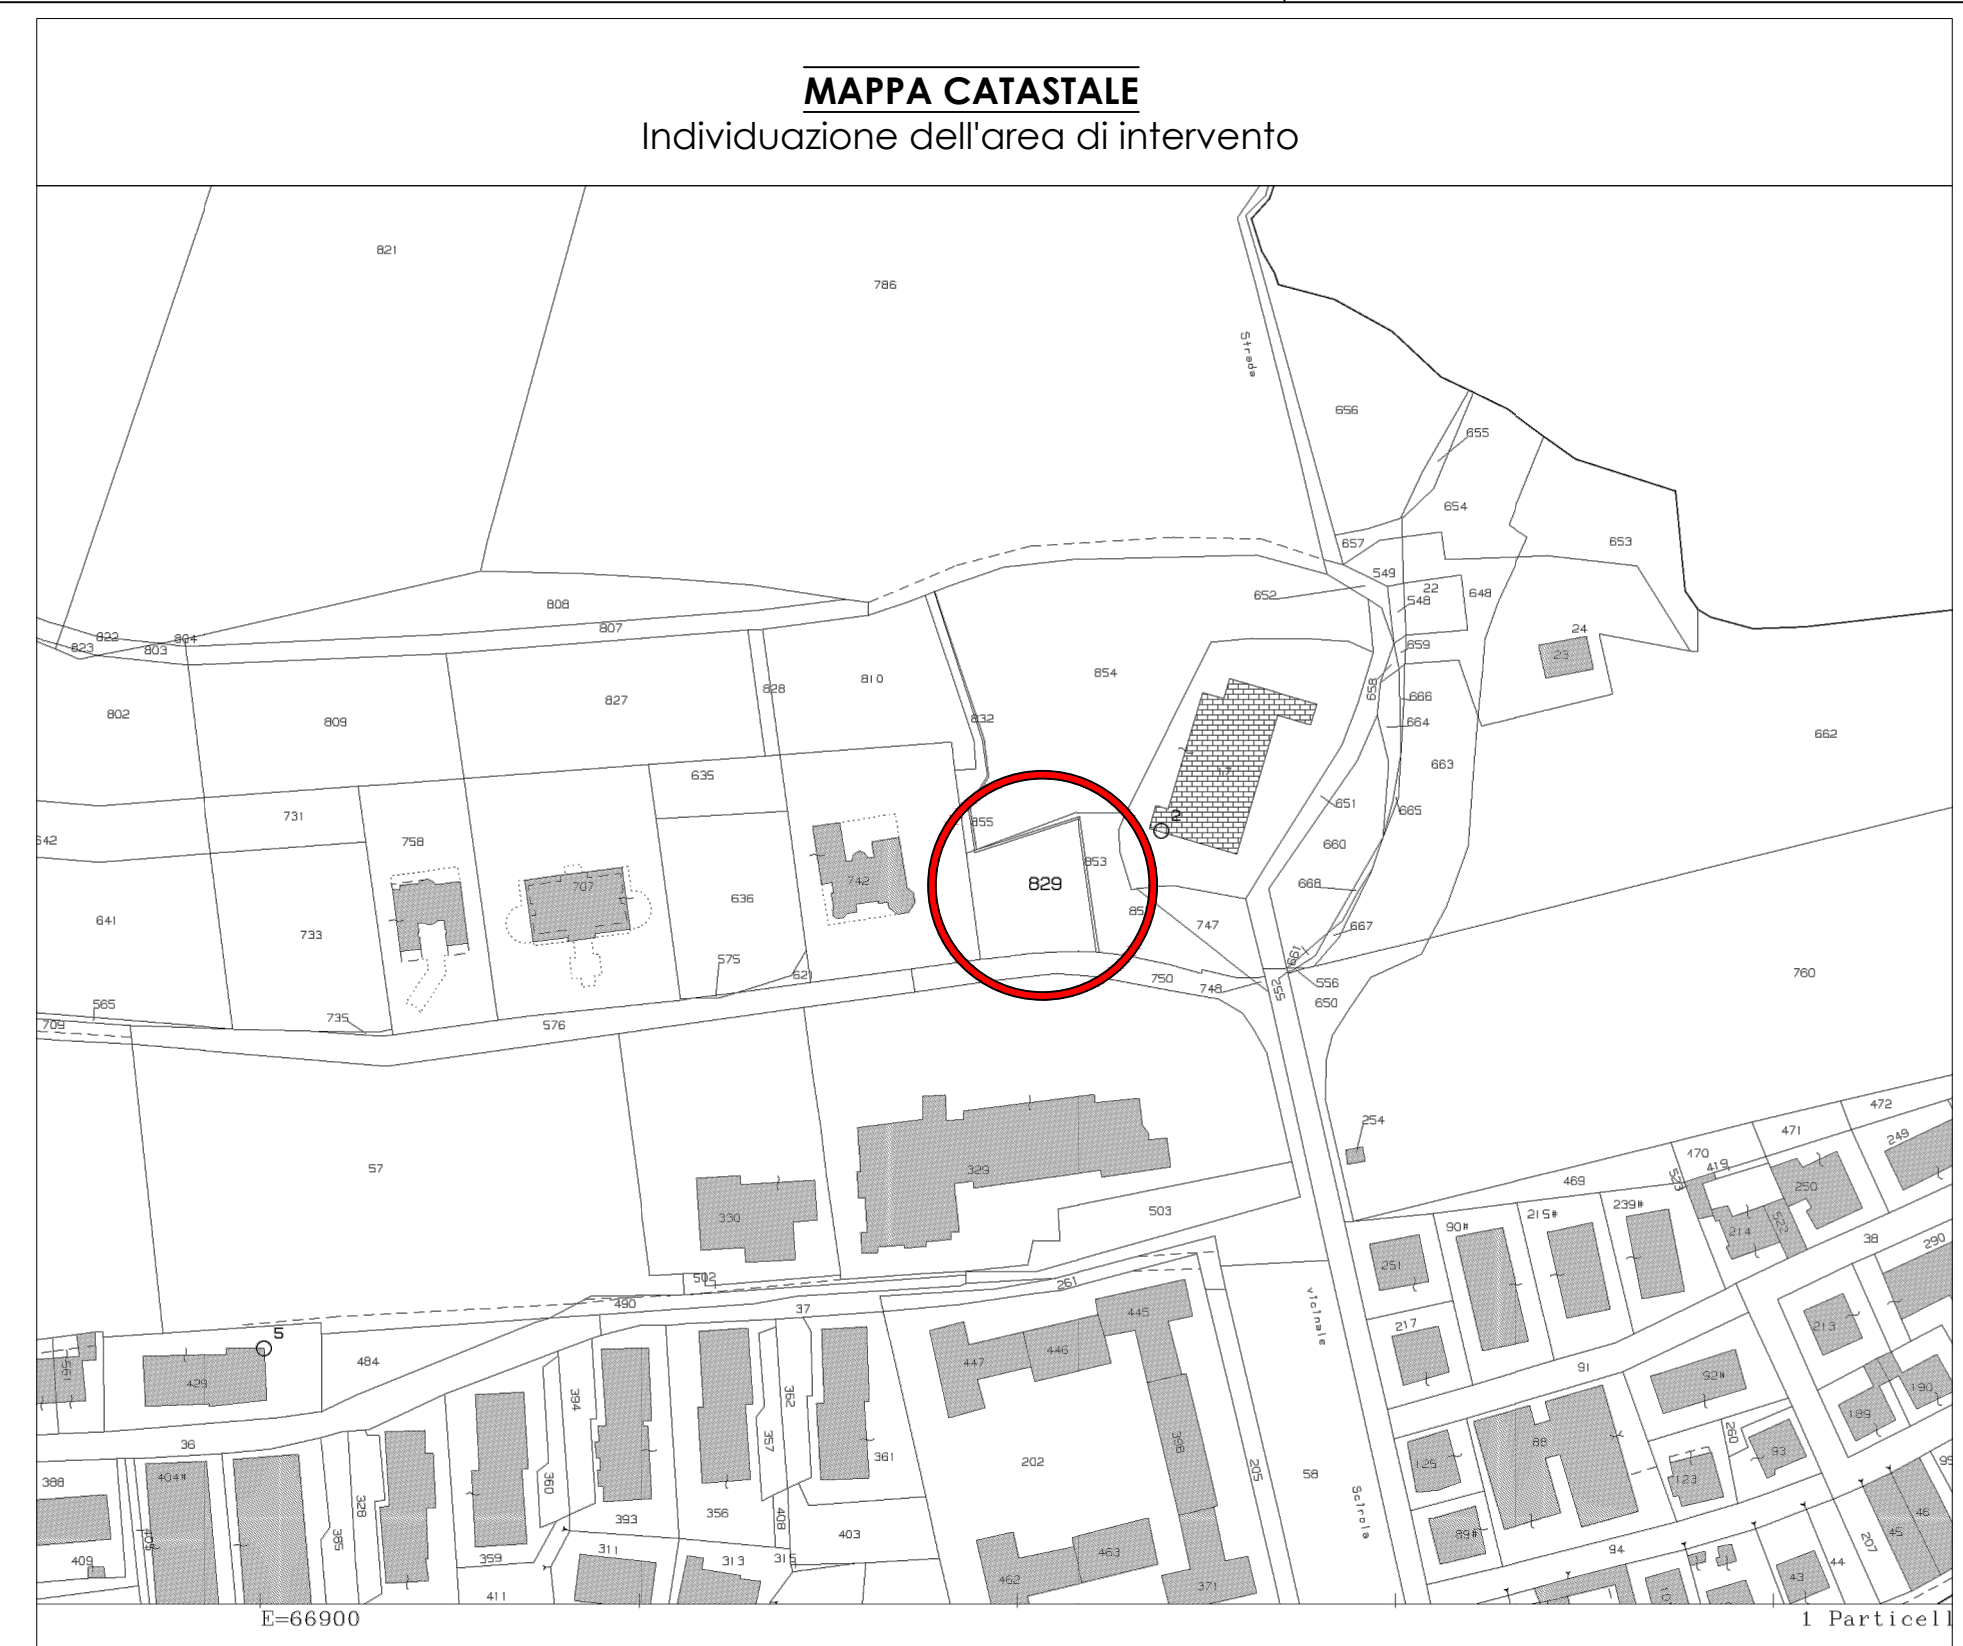

PARTICOLARE DEL PARCHEGGIO DA REALIZZARE
Planimetria

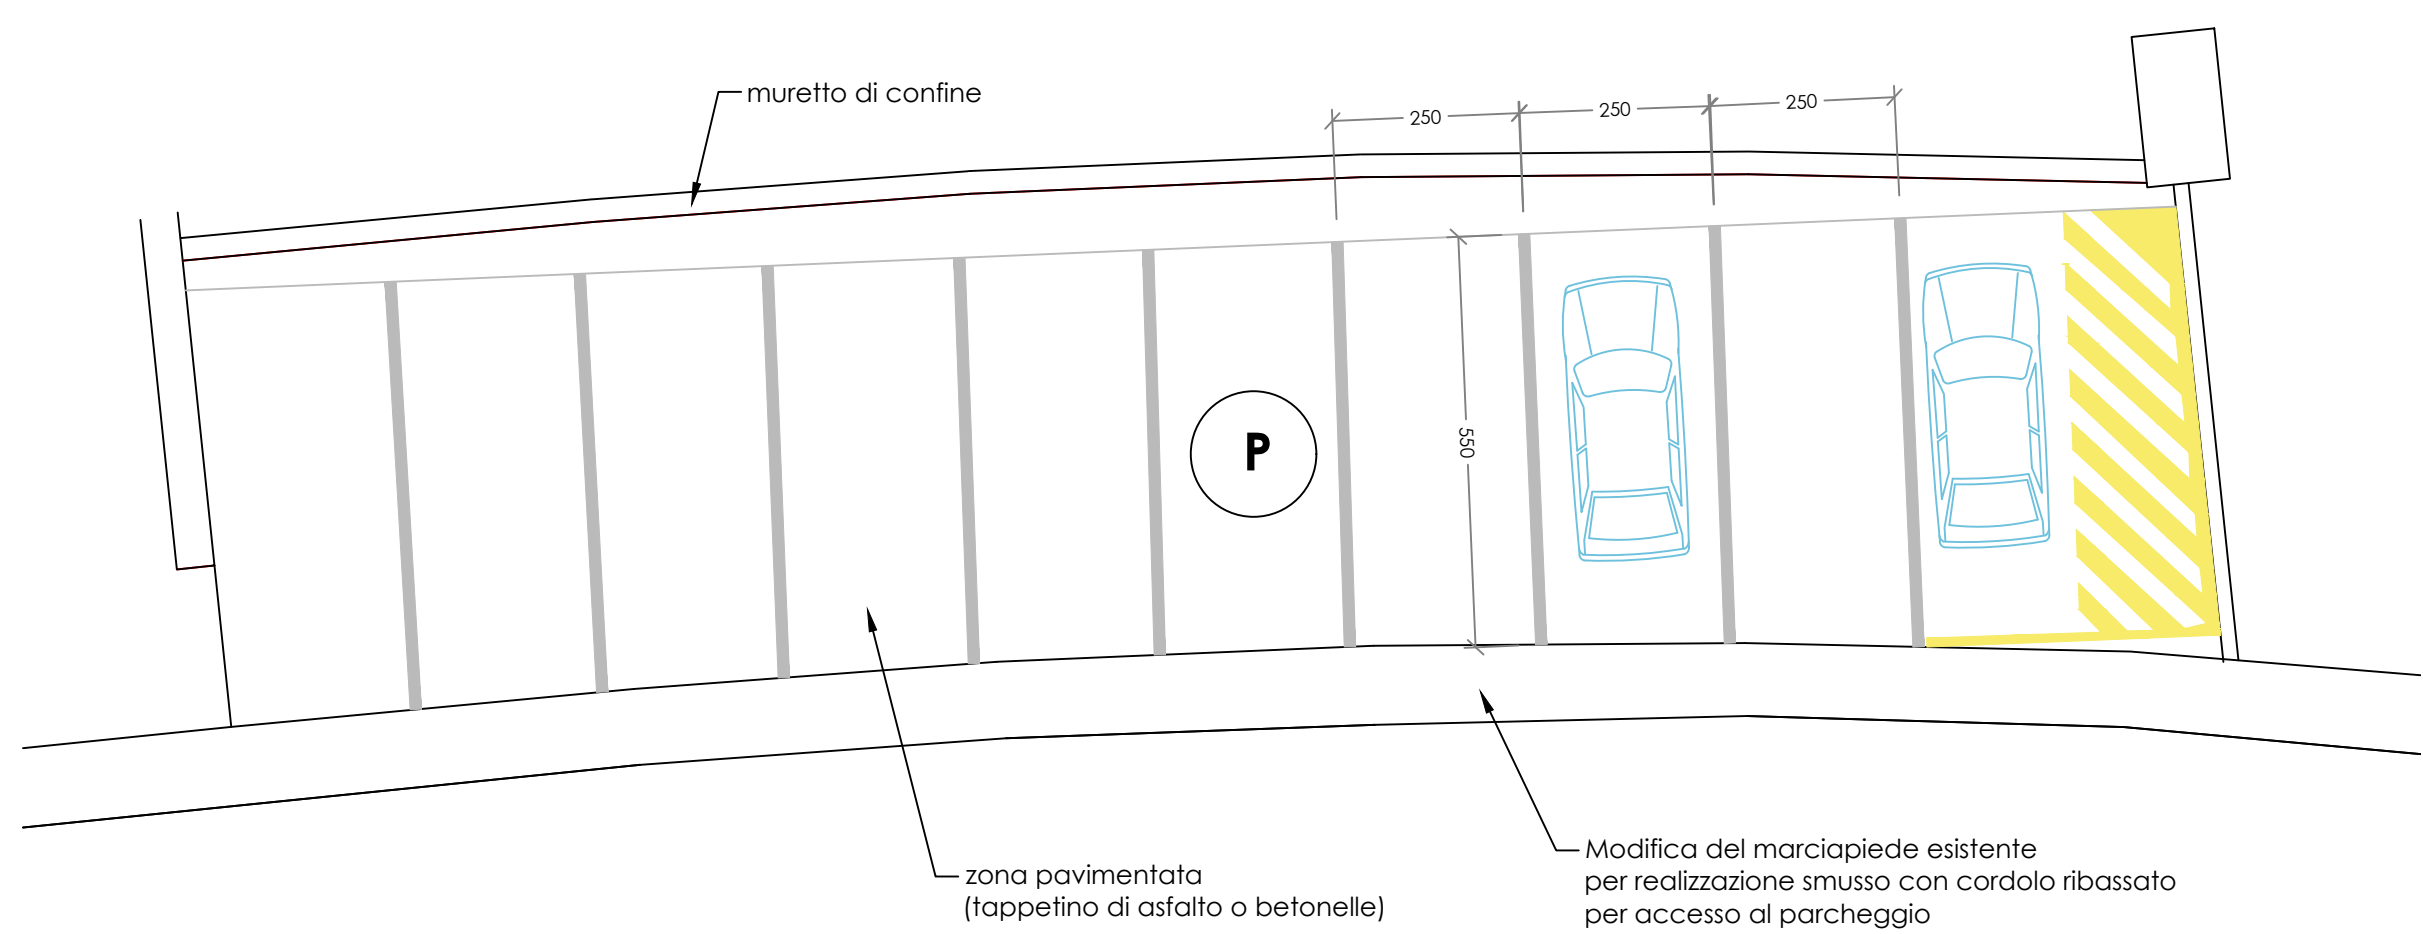


Sezione

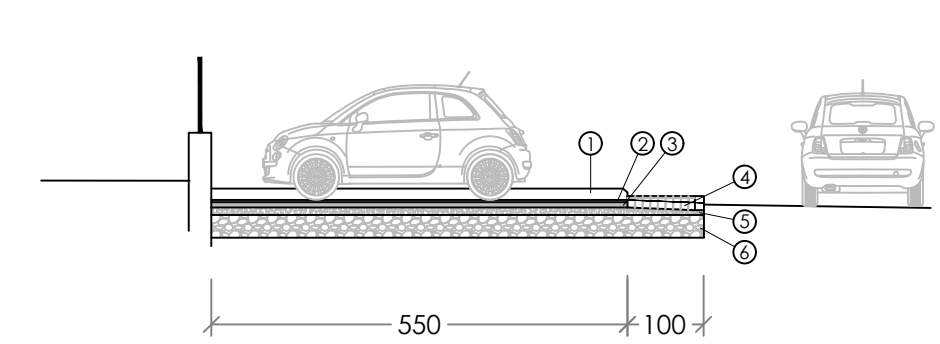


- ① Cordolo prefabbricato
- ② Tappetino di asfalto/betonella
- ③ Sinder / sabbia allettamento
- ④ Rifacimento marciapiede esistente
- ⑤ Stabilizzatori sp.: 10 cm
- ⑥ Massiccio sp.: 30 cm


SEZIONE STRADALE TIPO
con sottoservizi
(scala 1:50)

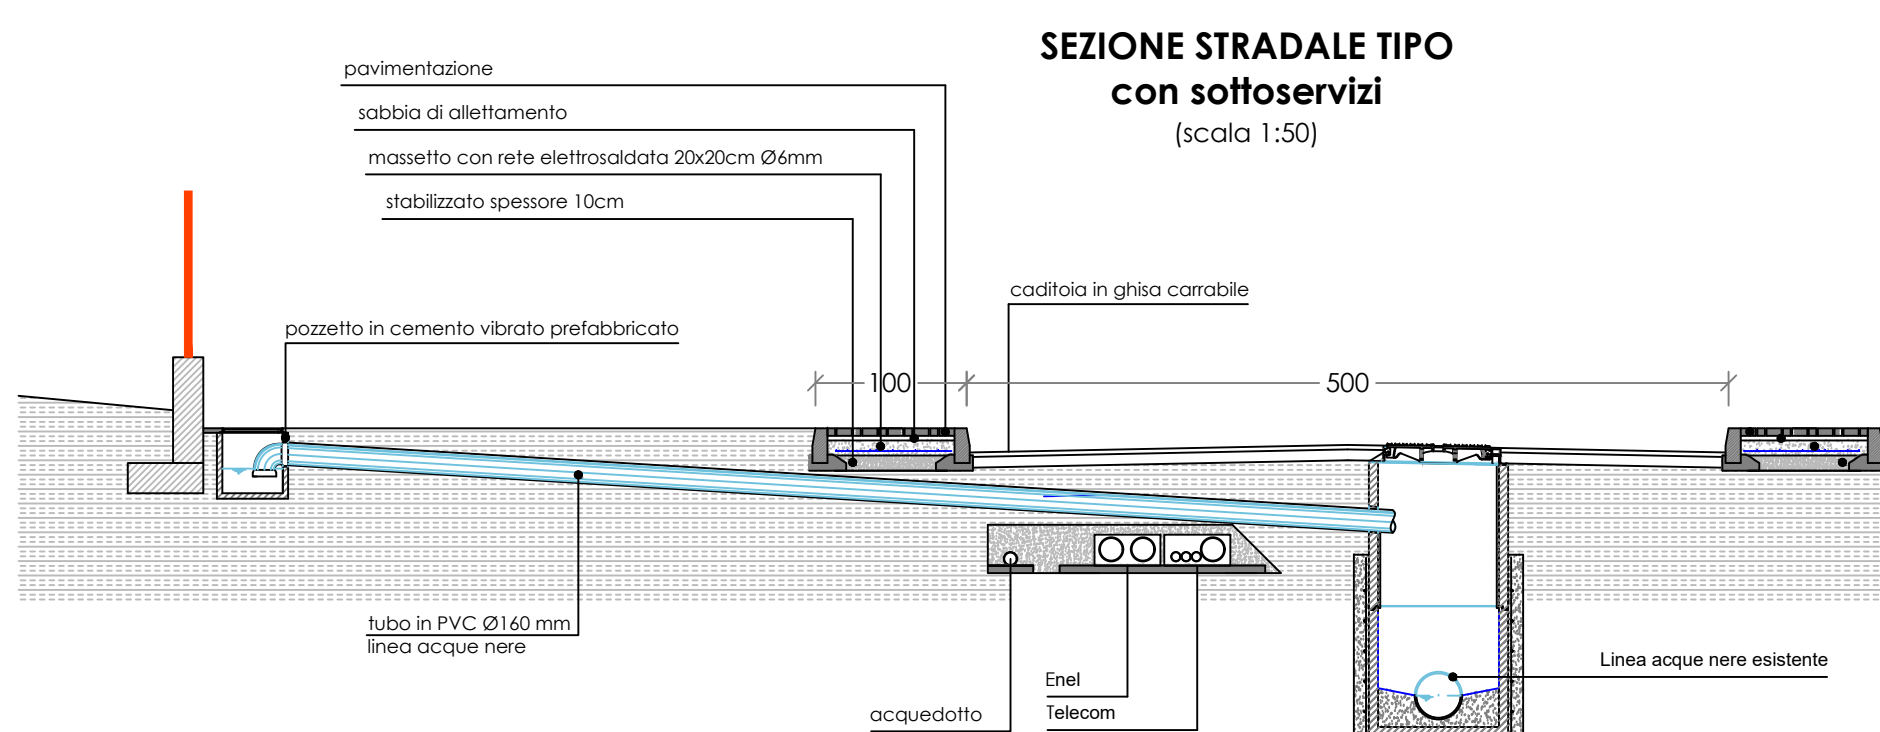


Rete fognante

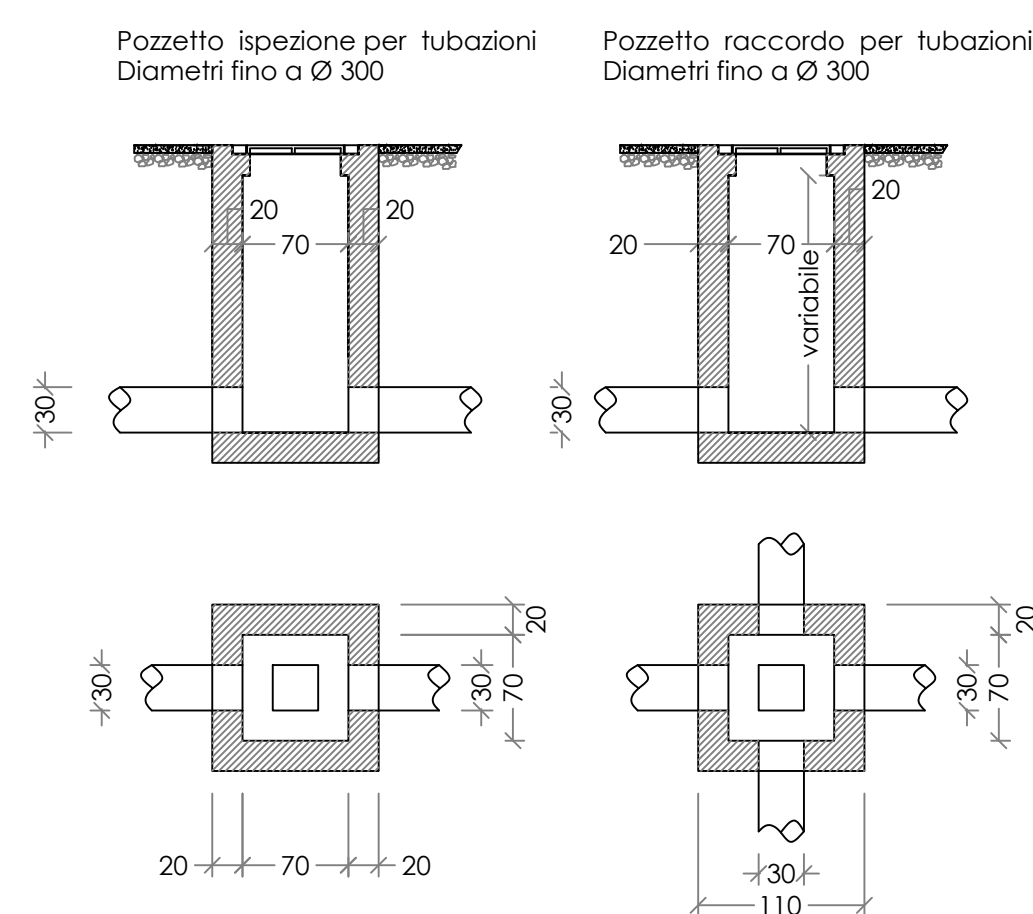


Rete telecom

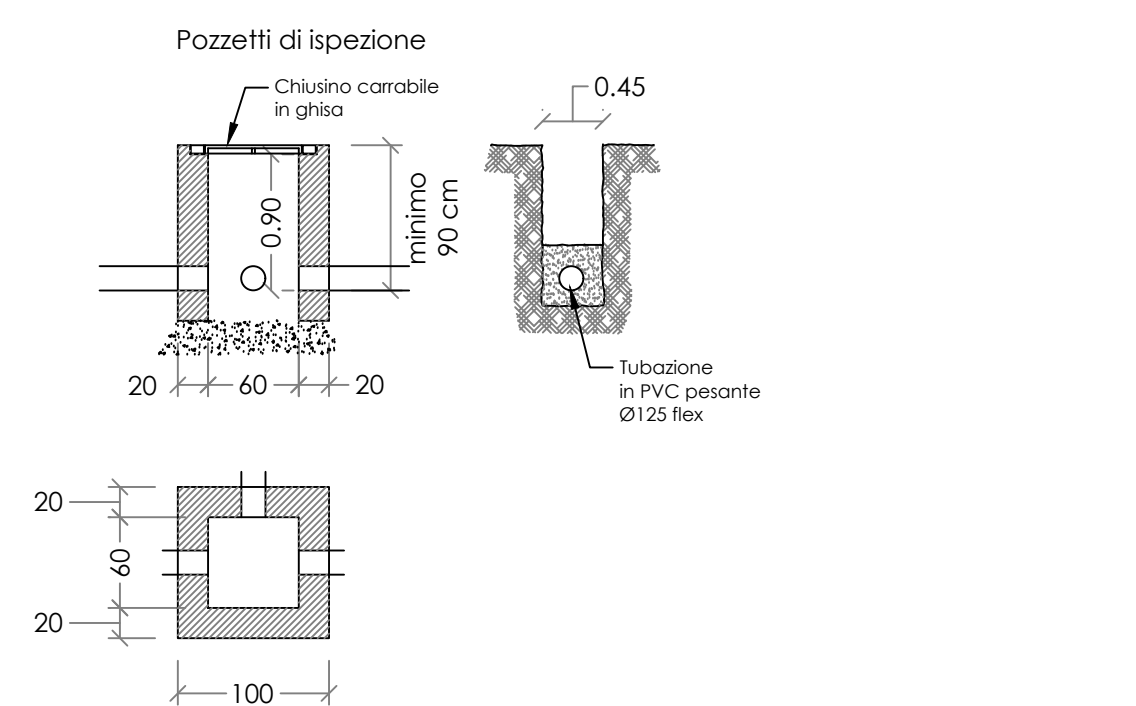

Acquedotto e metano

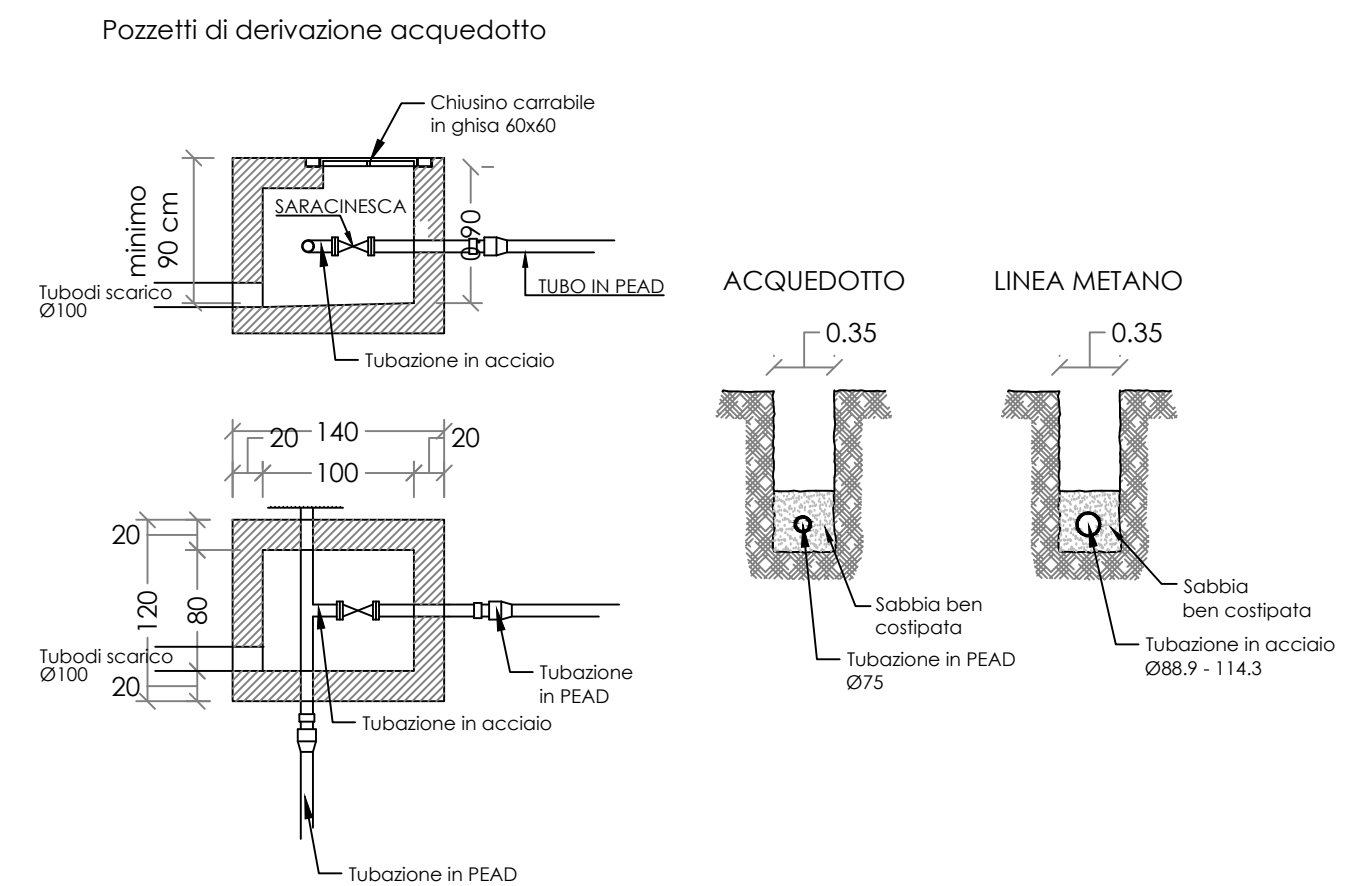

Rete elettrica e illuminazione

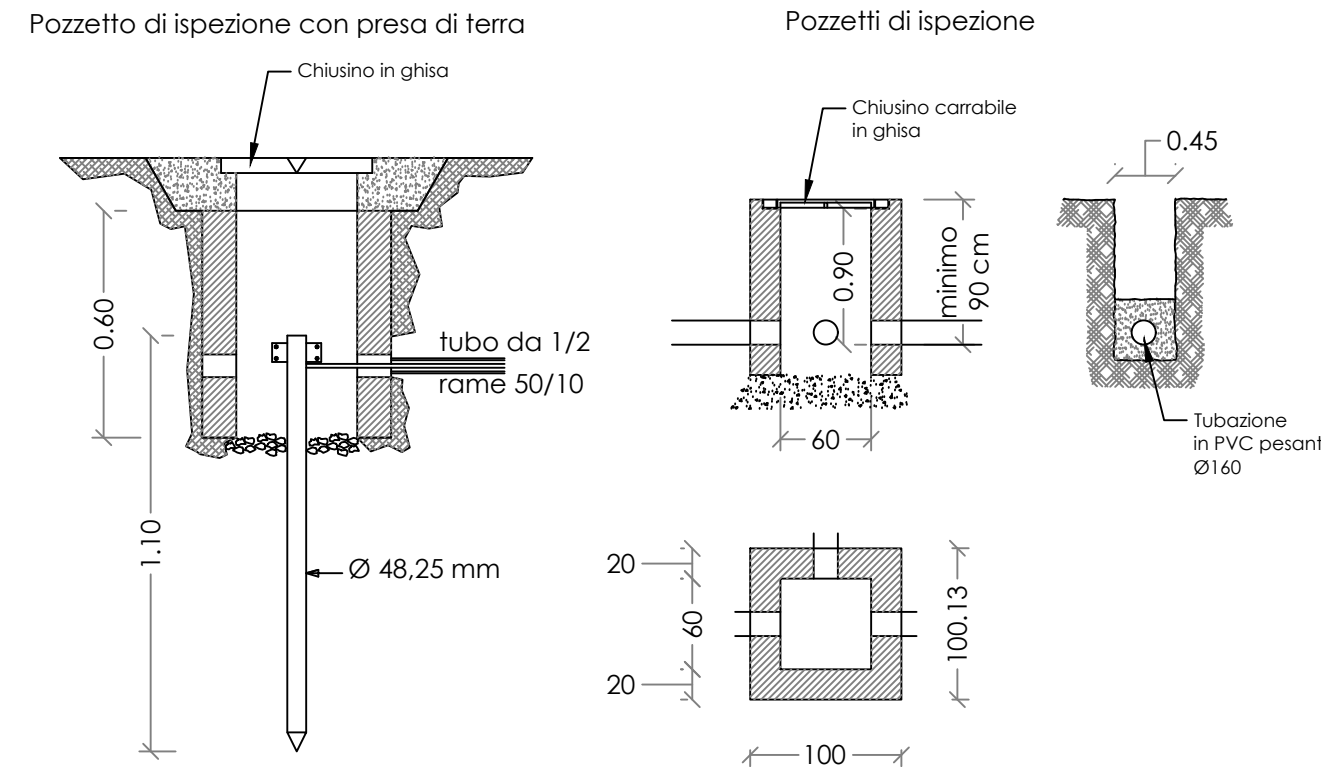

Comune di **CASTEL DI LAMA**
Provincia di Ascoli Piceno



Progetto:
PERMESSO A COSTRUIRE CONVENZIONATO
(art. 28 bis DPR 380 / 2001)
Nuova costruzione di edificio residenziale
unifamiliare

Data:
05.05.2021

Ubicazione:
Zona di espansione "SeC2a"
via della pace snc

Scala:
1:100
1:200

Favola:
01/cr

Elaborato:
Inquadramento territoriale
Progetto di suolo
Opere di urbanizzazione

Progettista:
Arch. Ersilio Corradetti

Proprietari/Richiedenti:
Alesi Fabio
LSA FBA 70L11 A4625

Firma

Timbro e firma:

Commissa:
2316







Livello:

Ersilio Corradetti - Architetto






Tel. 334183788 - e corradetti@libero.it - ersilio.corradetti@archivadispec.it

I presenti elaborati sono soggetti alle condizioni d'uso alleghe all'incarico sottoscritto.


Parte riservata all'ufficio protocollo:

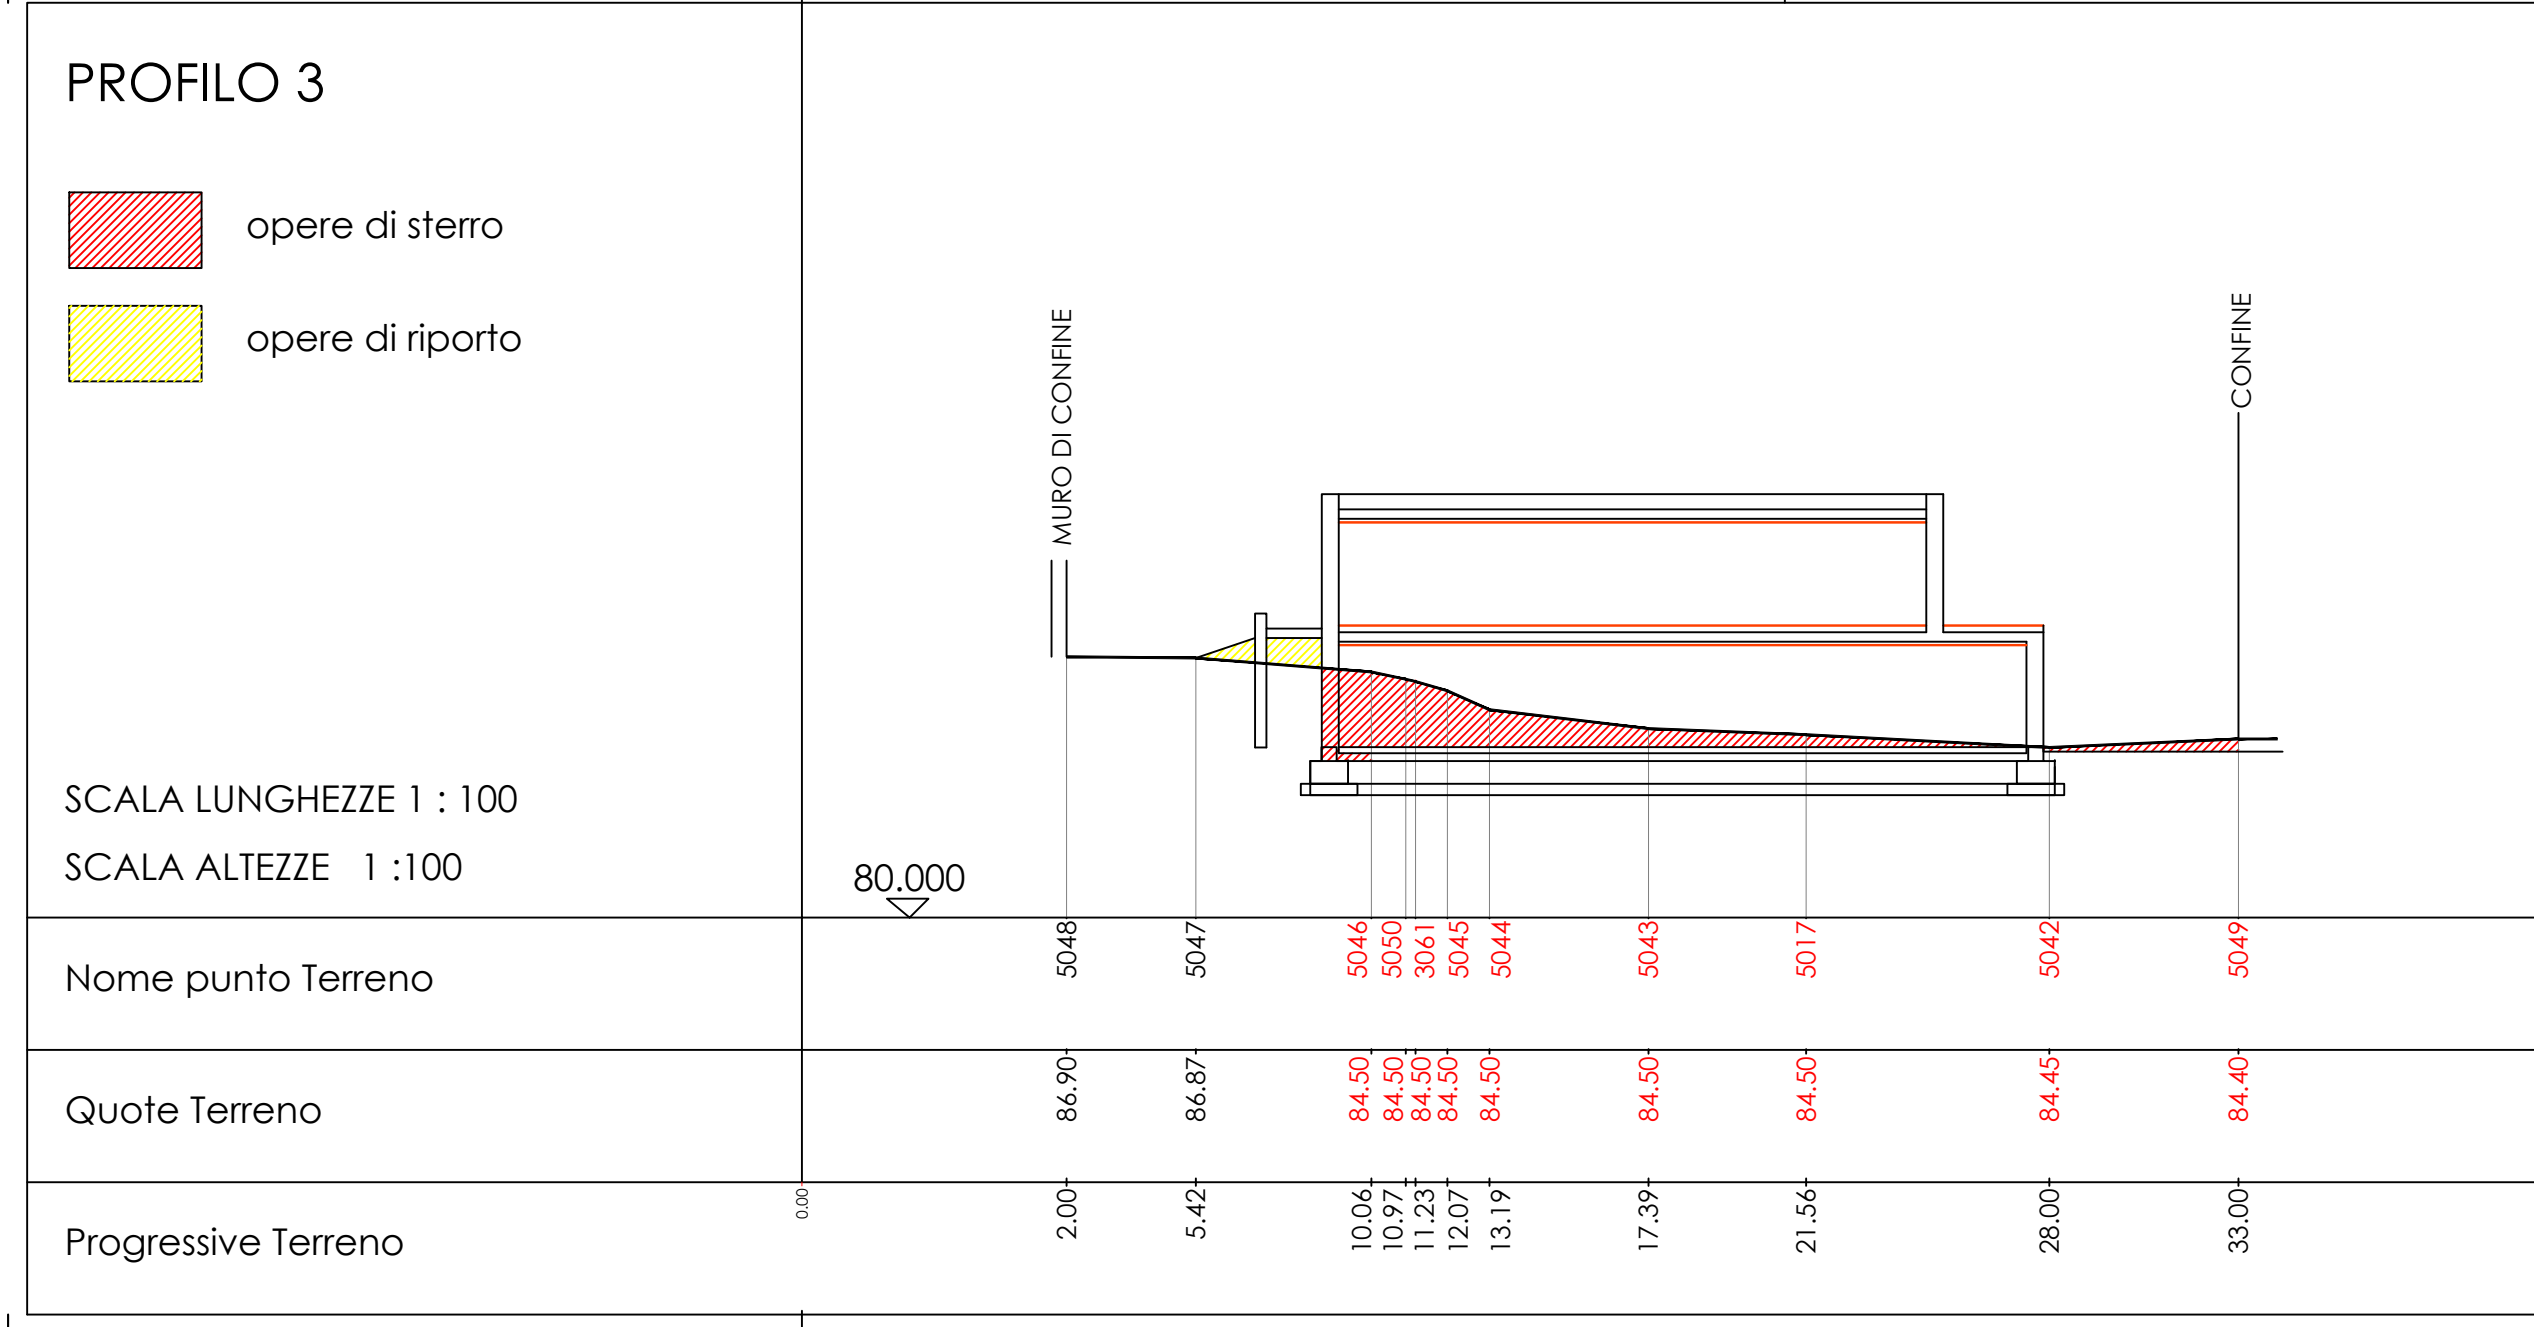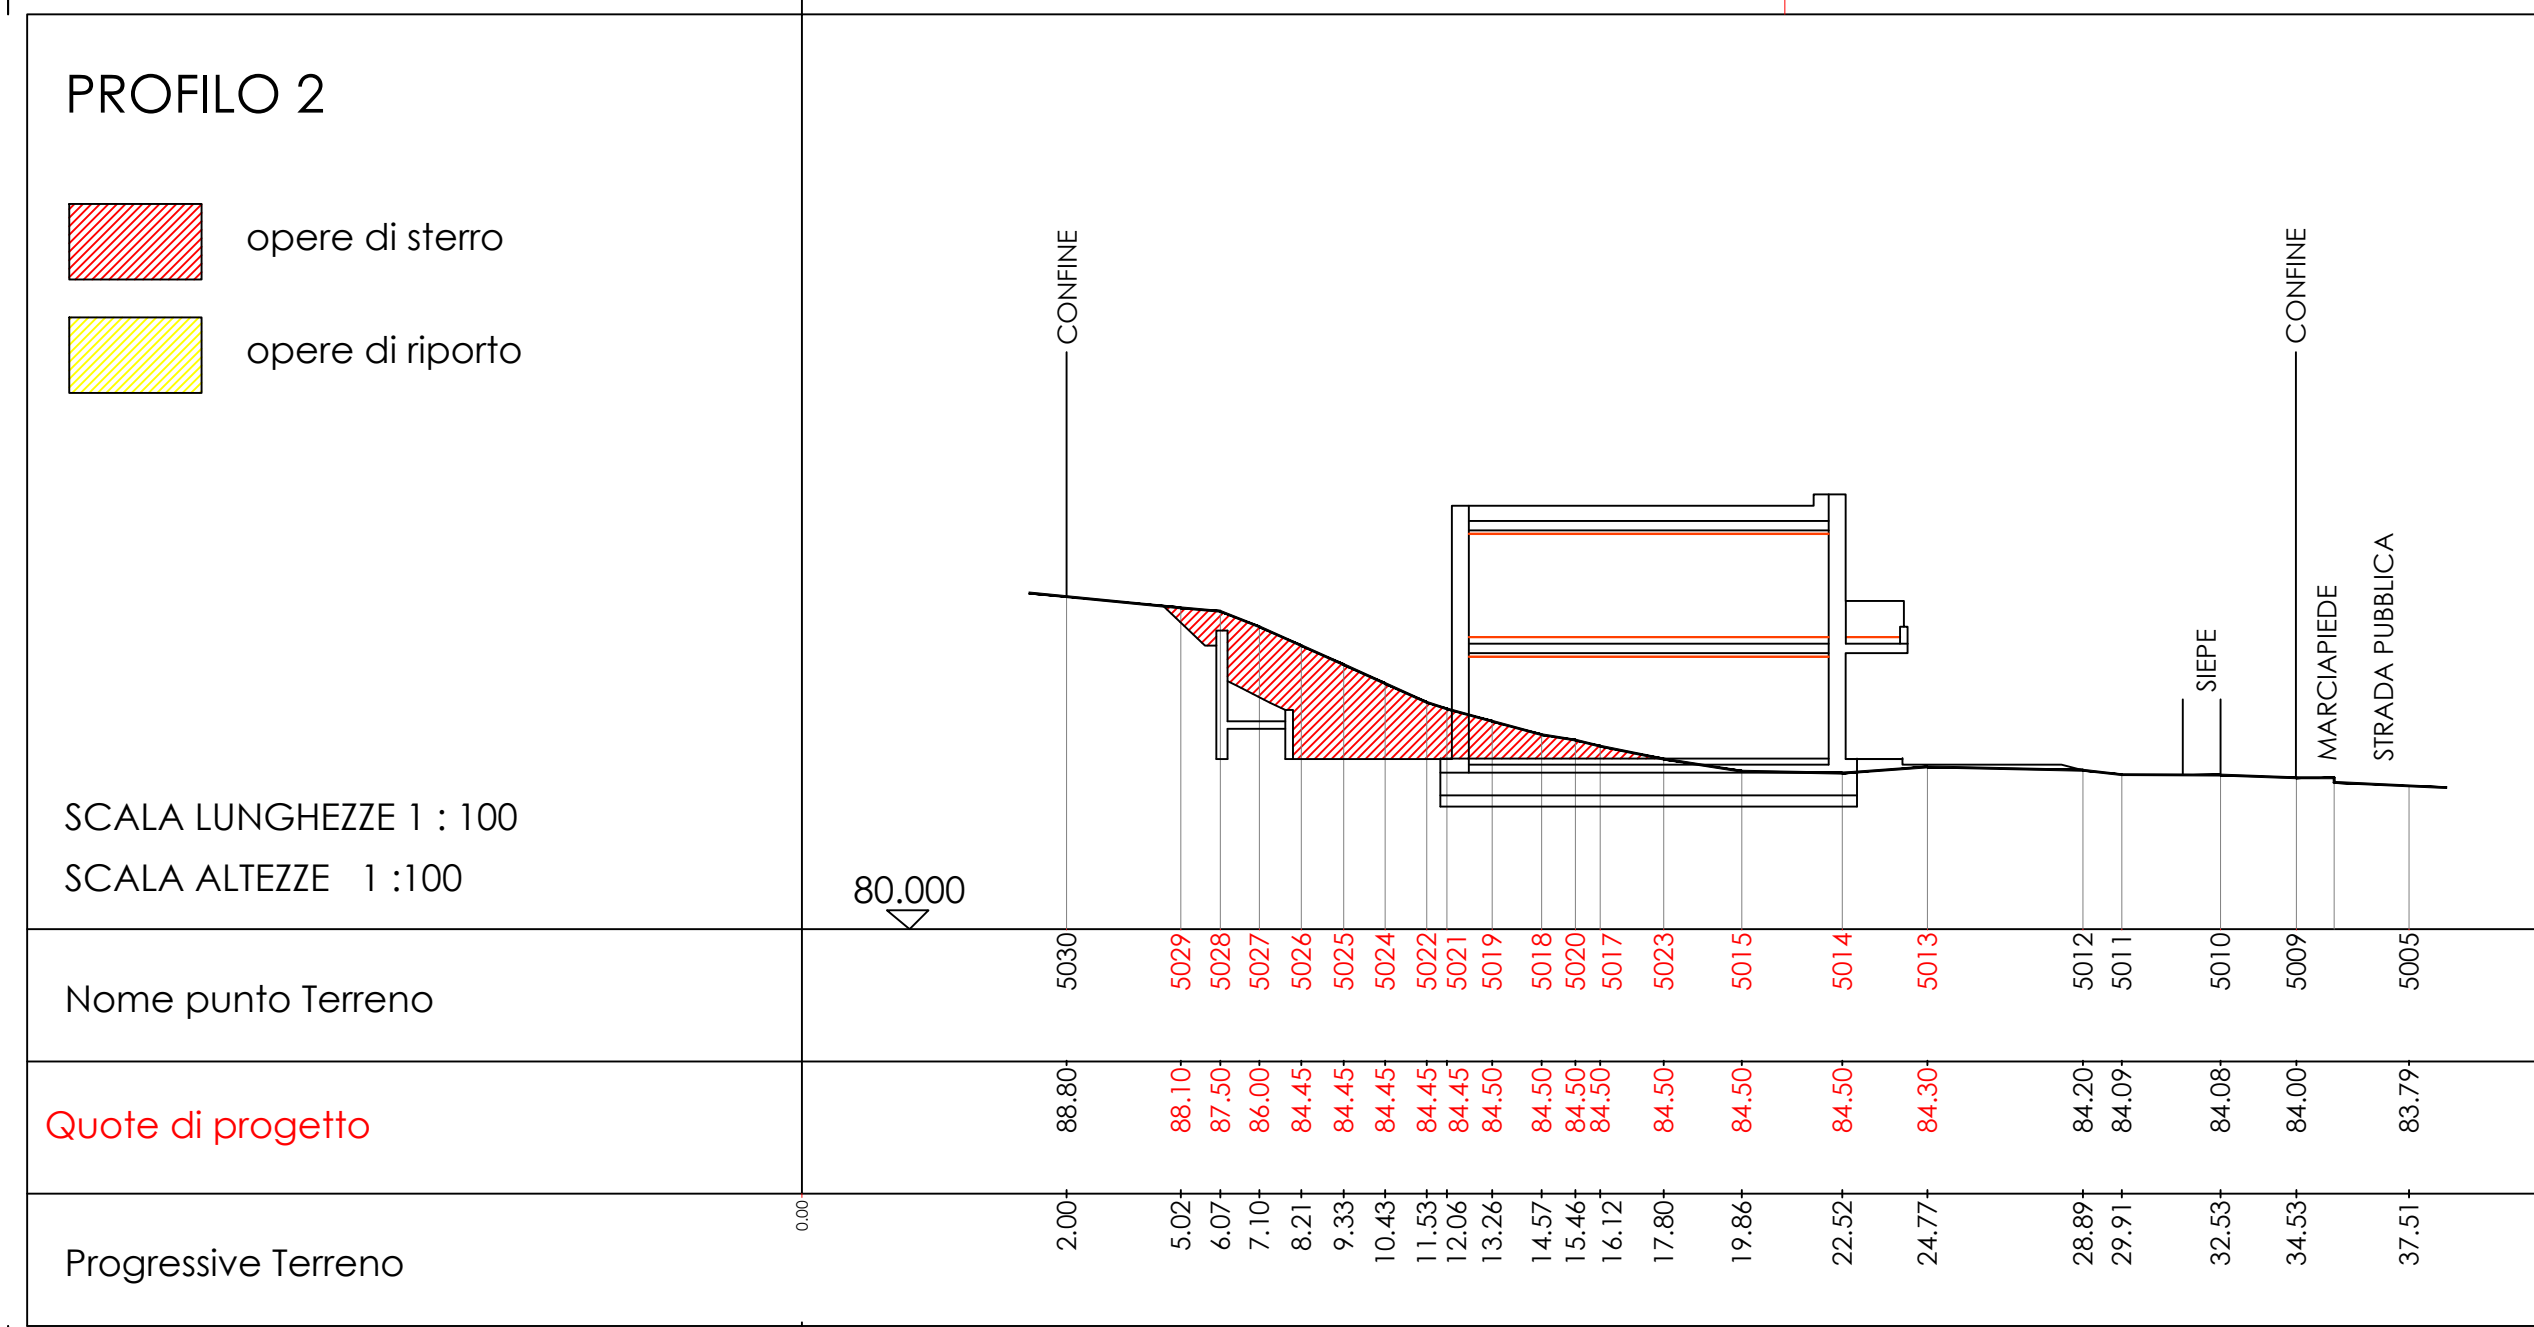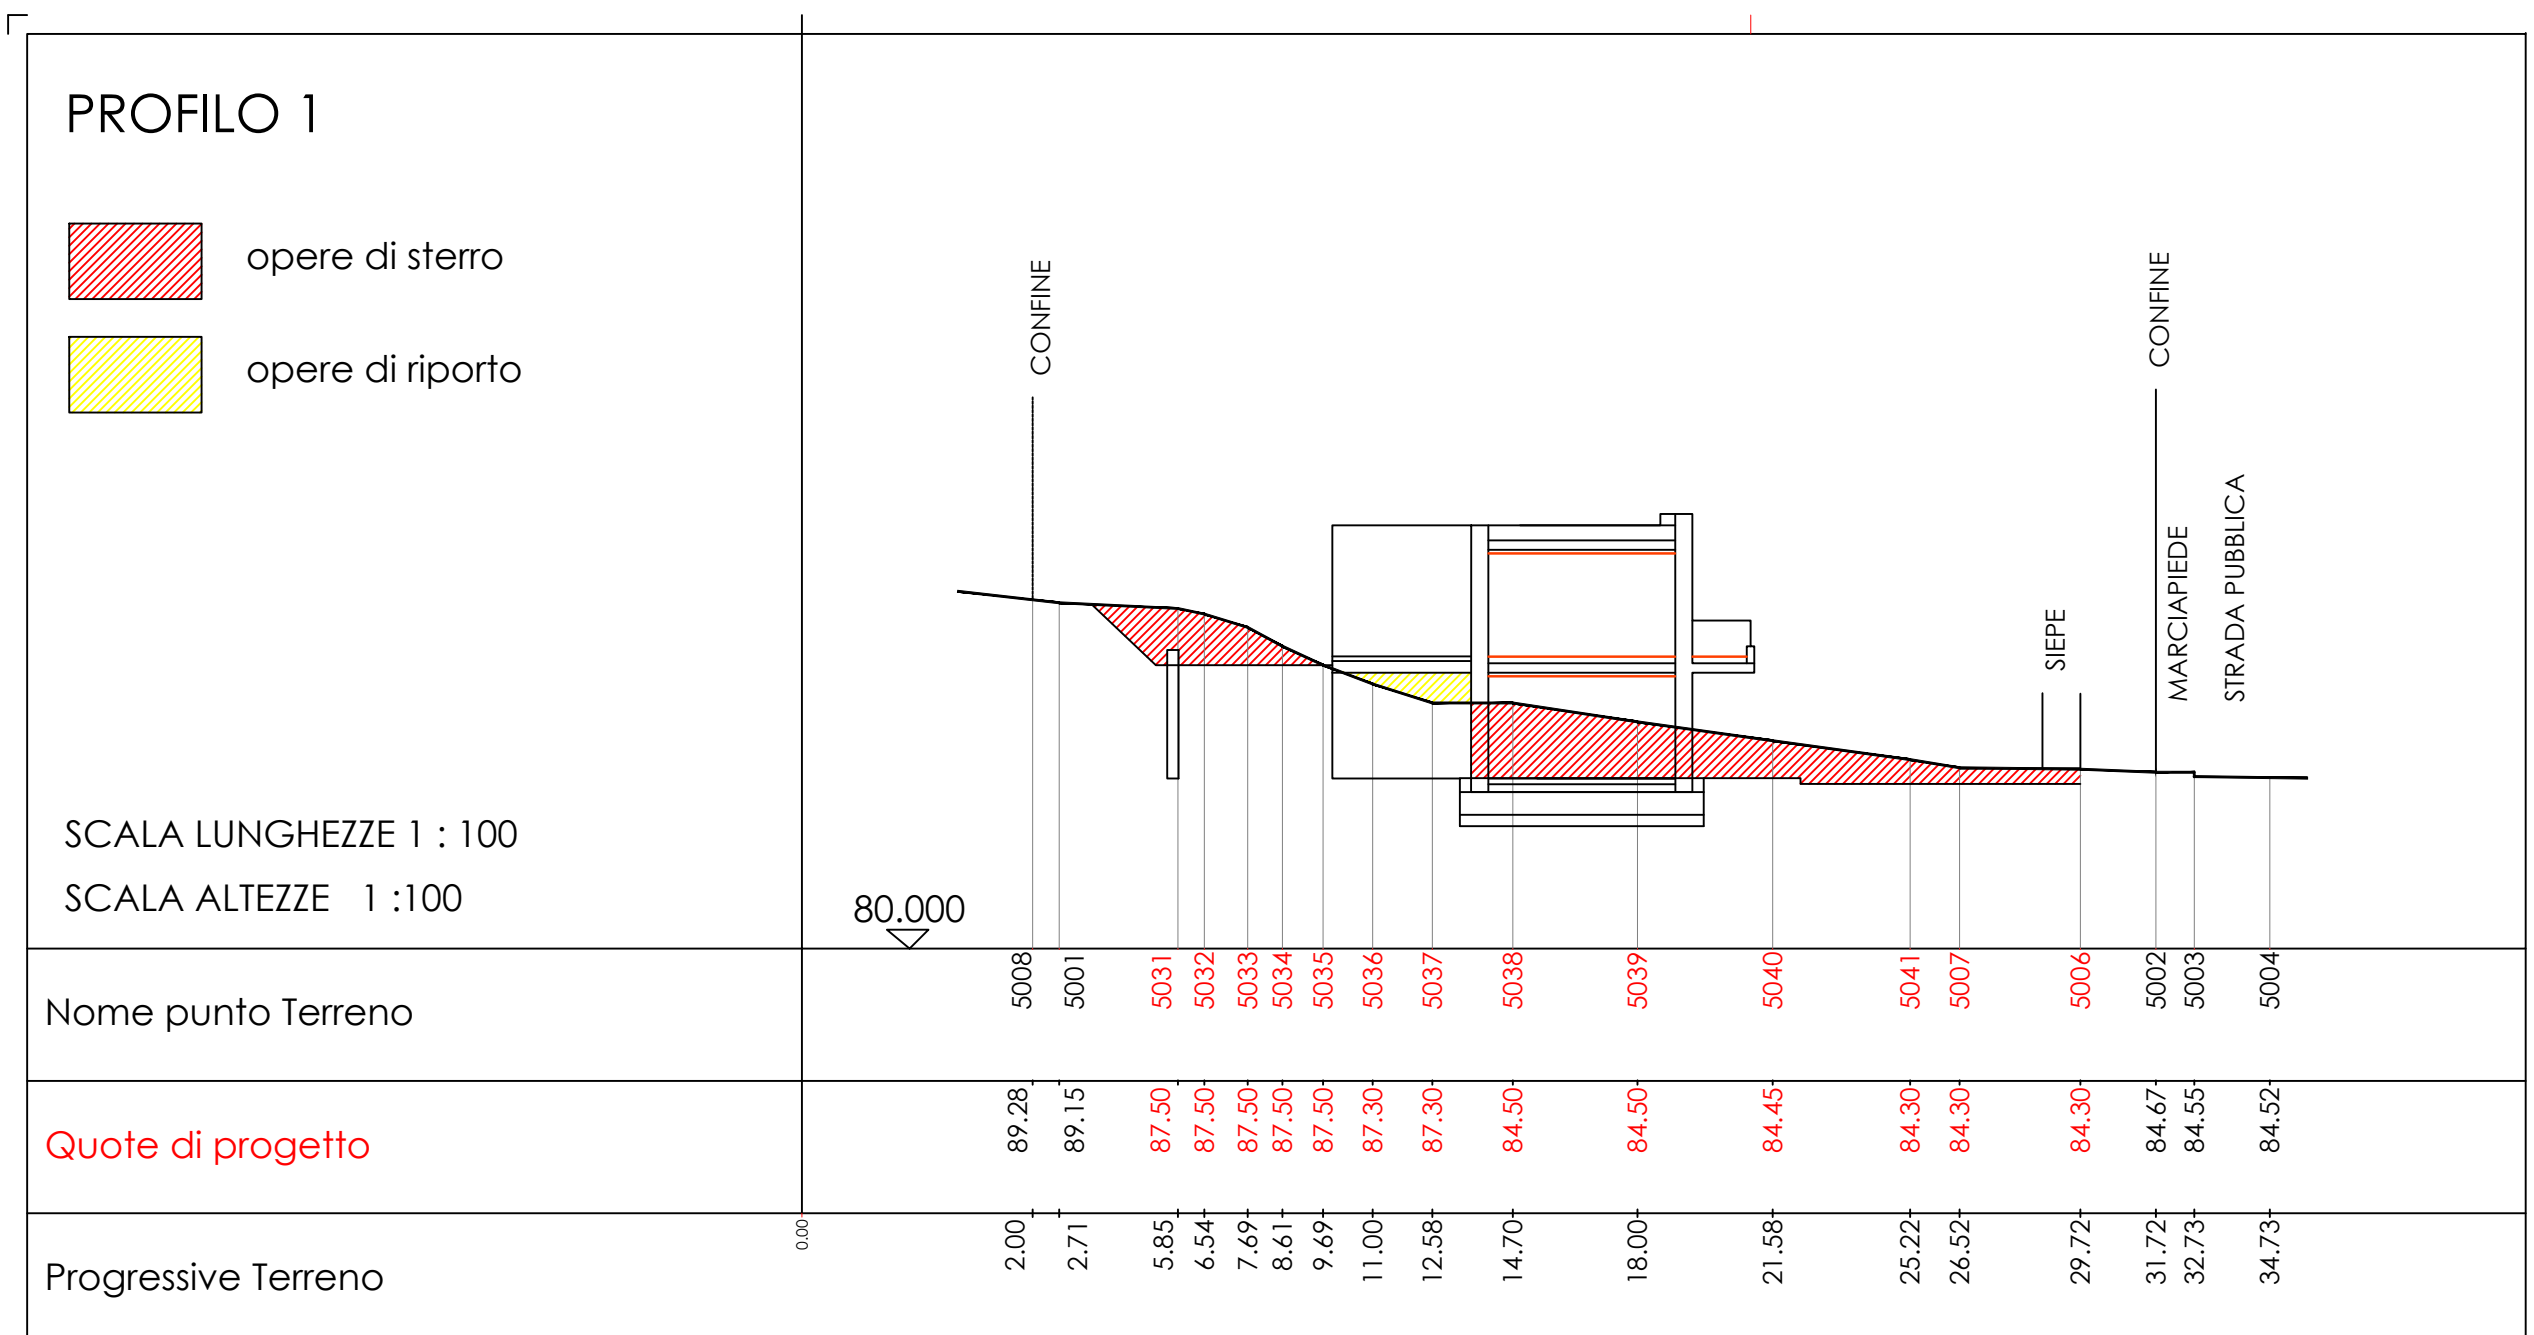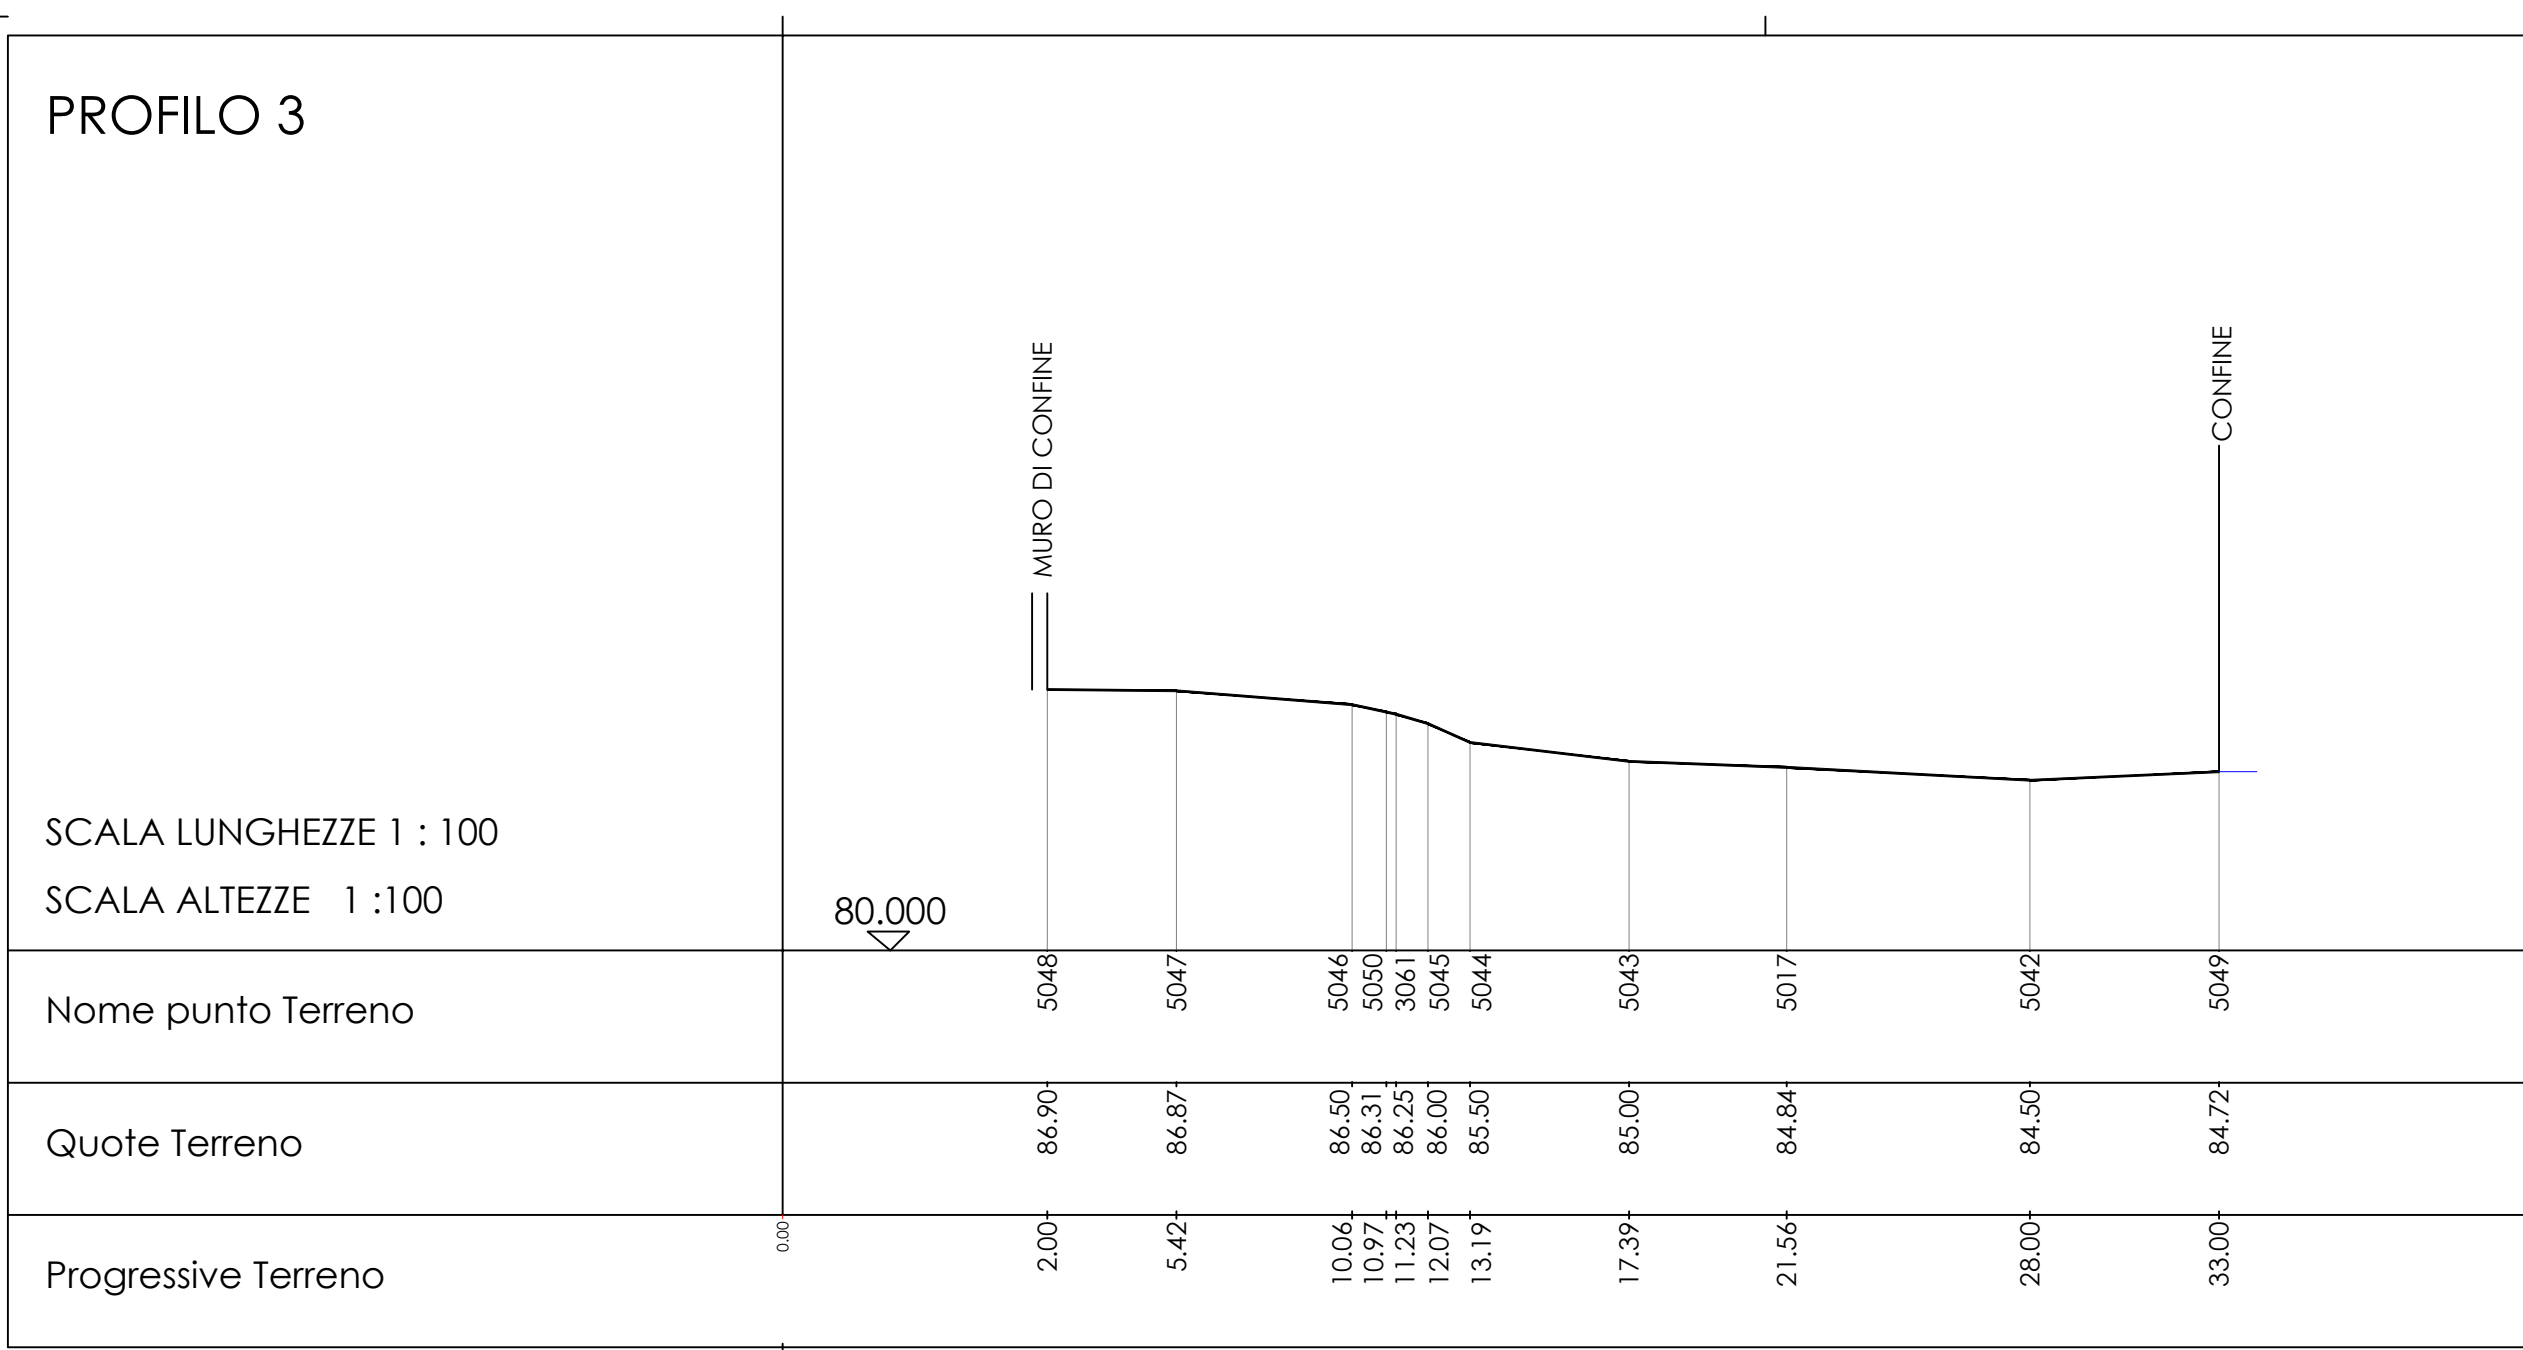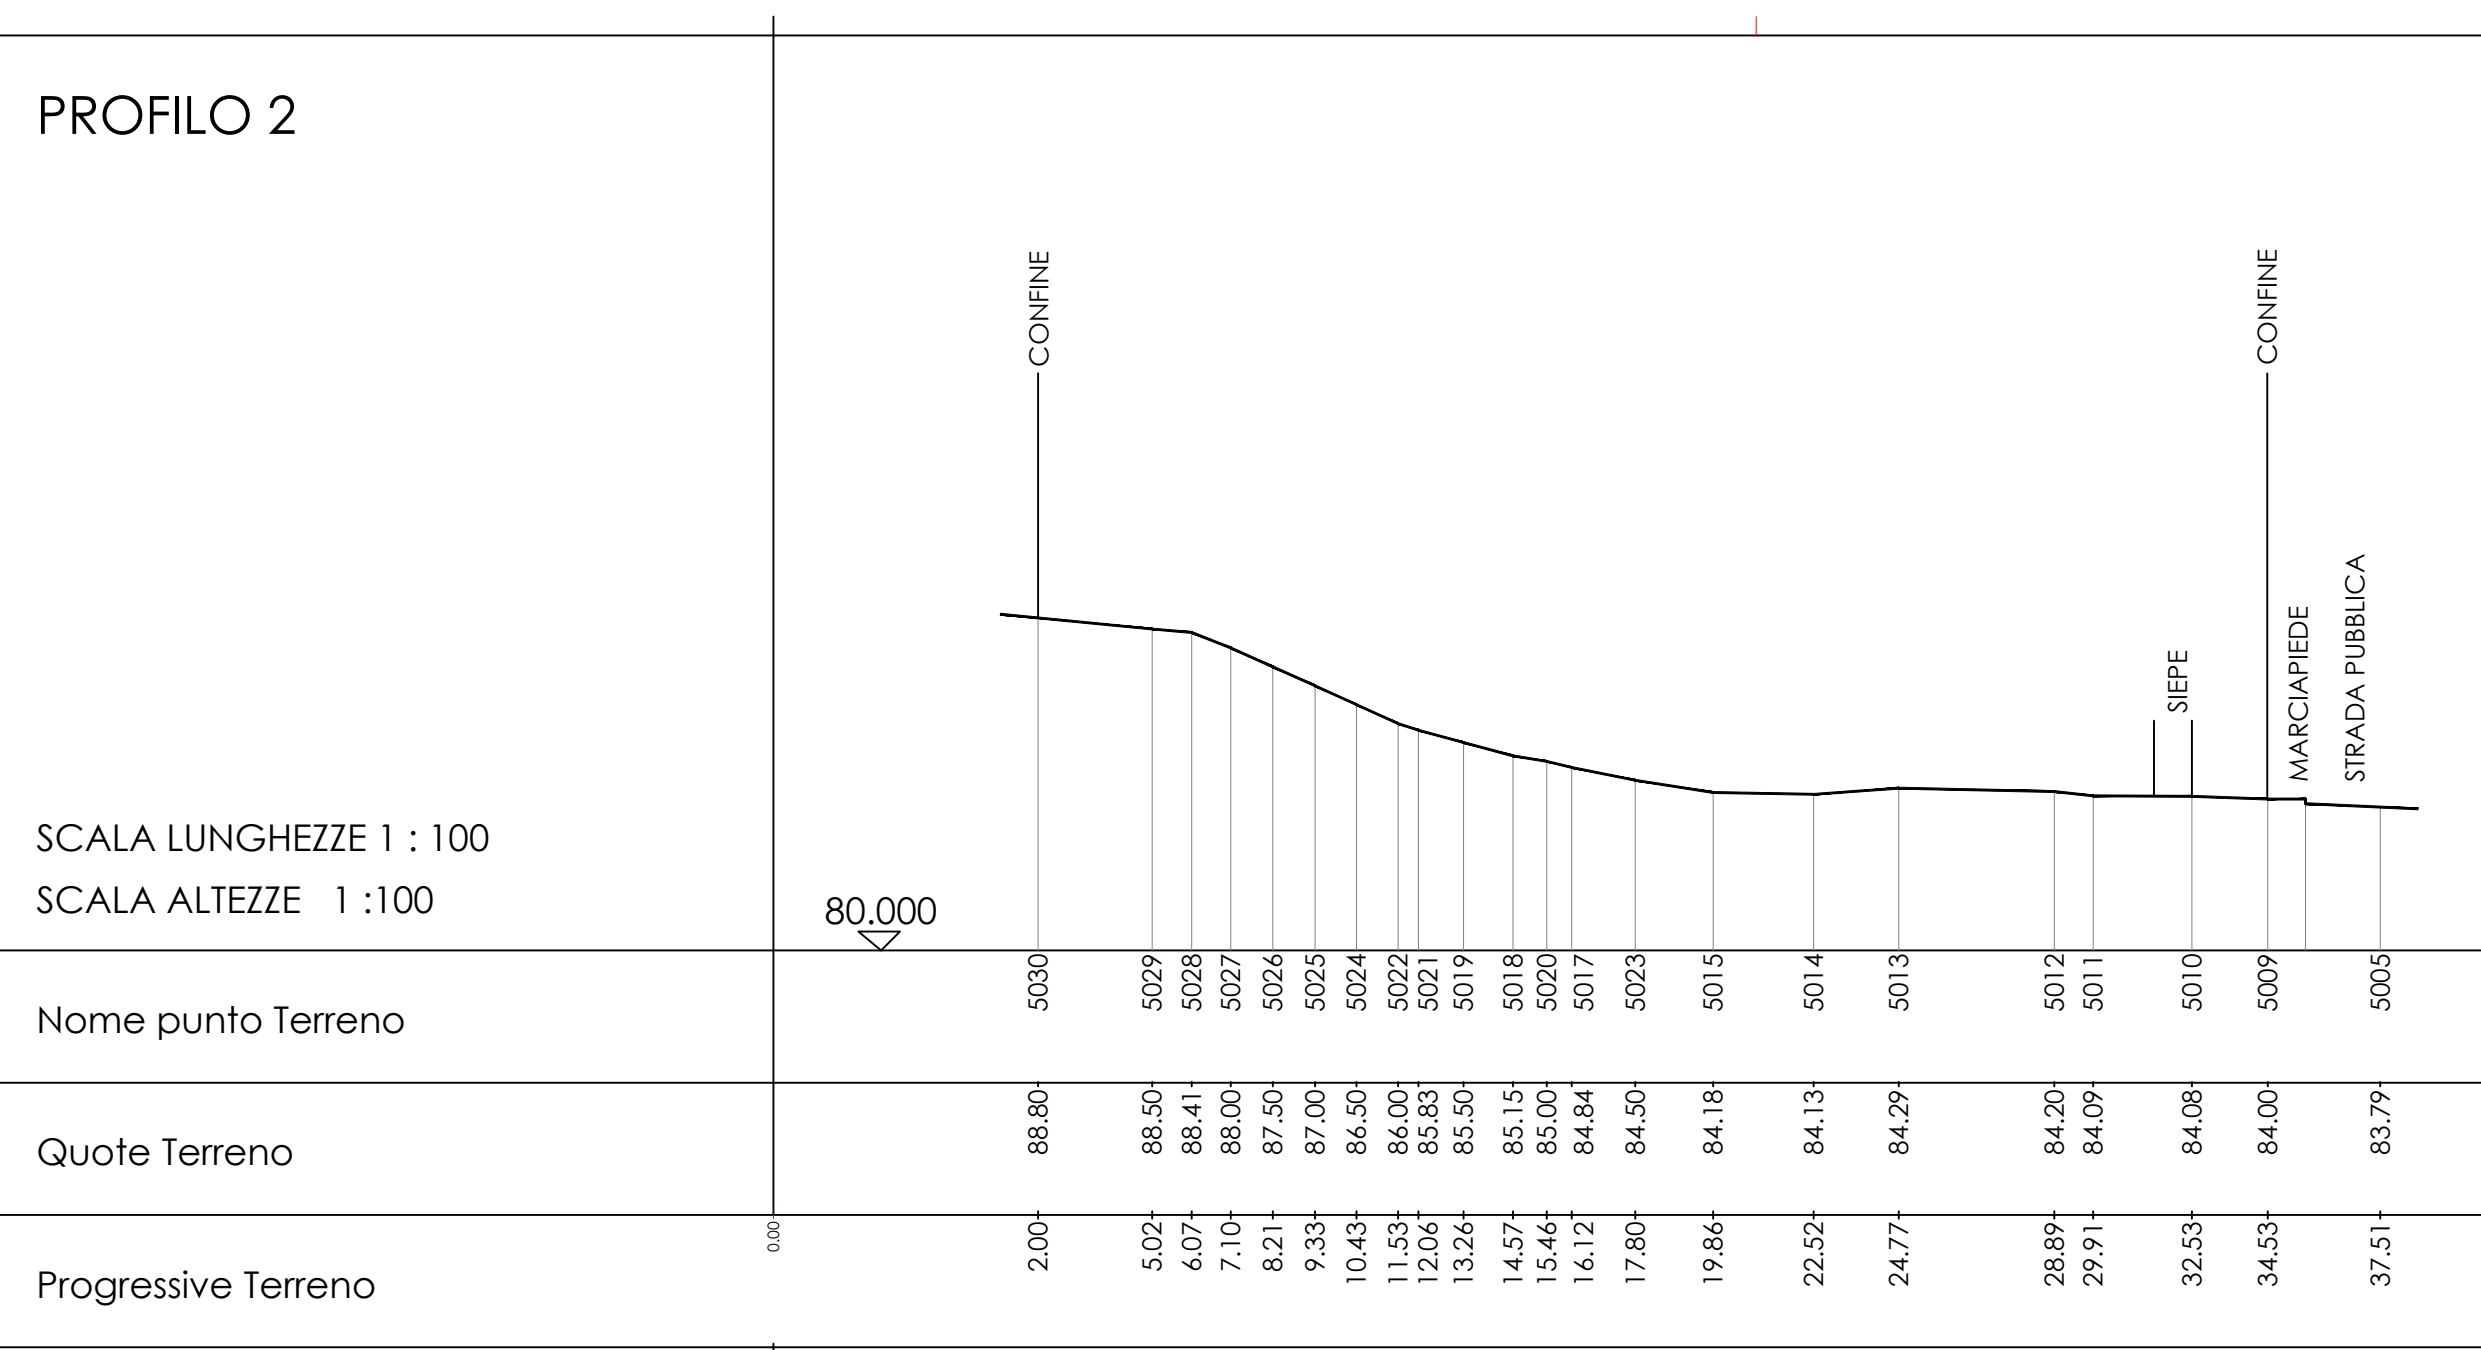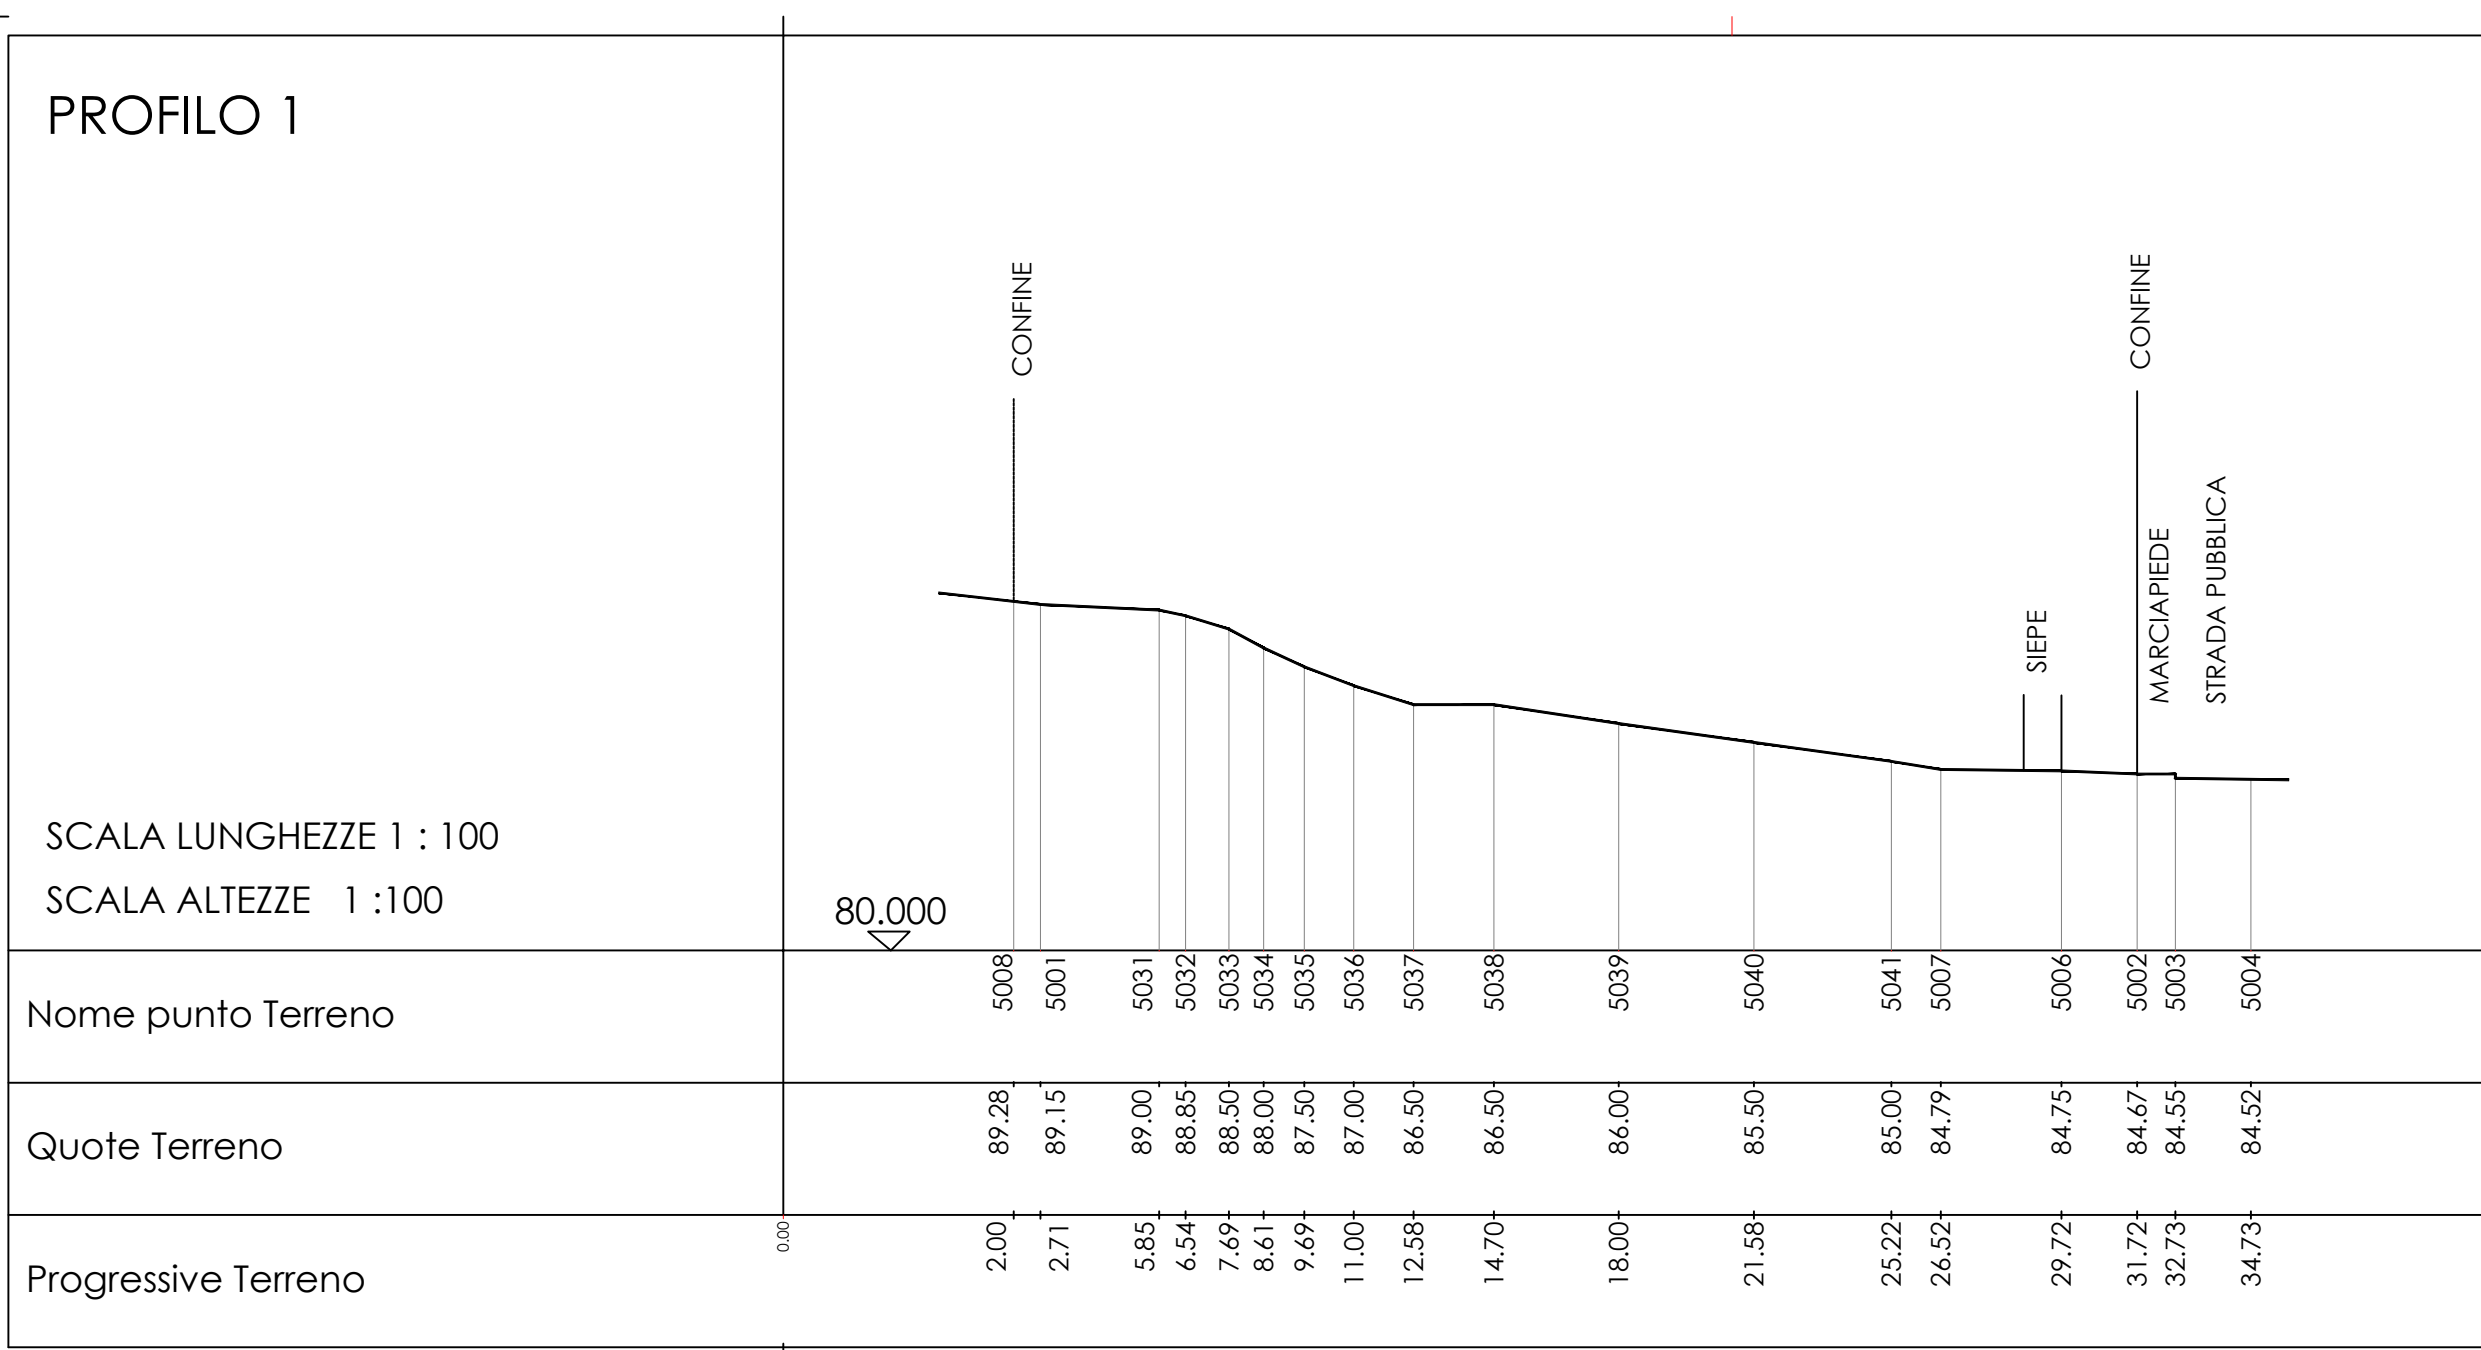


Comune di CASTEL DI LAMA Provincia di Ascoli Piceno		
Oggetto: PERMESSO A COSTRUIRE CONVENZIONATO (art. 28 bis DPR 380 / 2001) Nuova costruzione di edificio residenziale unifamiliare		Data: 05.05.2021 Scale: 1:100 1:200
Ubicazione: Zona di pianura "SeC2a" via della pace snc		Fatto: 02/ <i>or</i>
Esplicito: Piano quotato e sezioni del terreno ante e post operam		
Progettista: Arch. Ennio Corradetti		Proprietari/Richiedenti: Ferra Alati Fabio (SA.FA.70L11 A462)
Timbro e firma:		
Commessa: 2318	(luogo): <i>Ennio Corradetti - Architetto</i> tel. 3343749788 - e.corradetti@uni.it - ennio.corradetti@univap.it 3343749788 con oggetto: richiesta di rilascio di un abbuco autorizzativo	

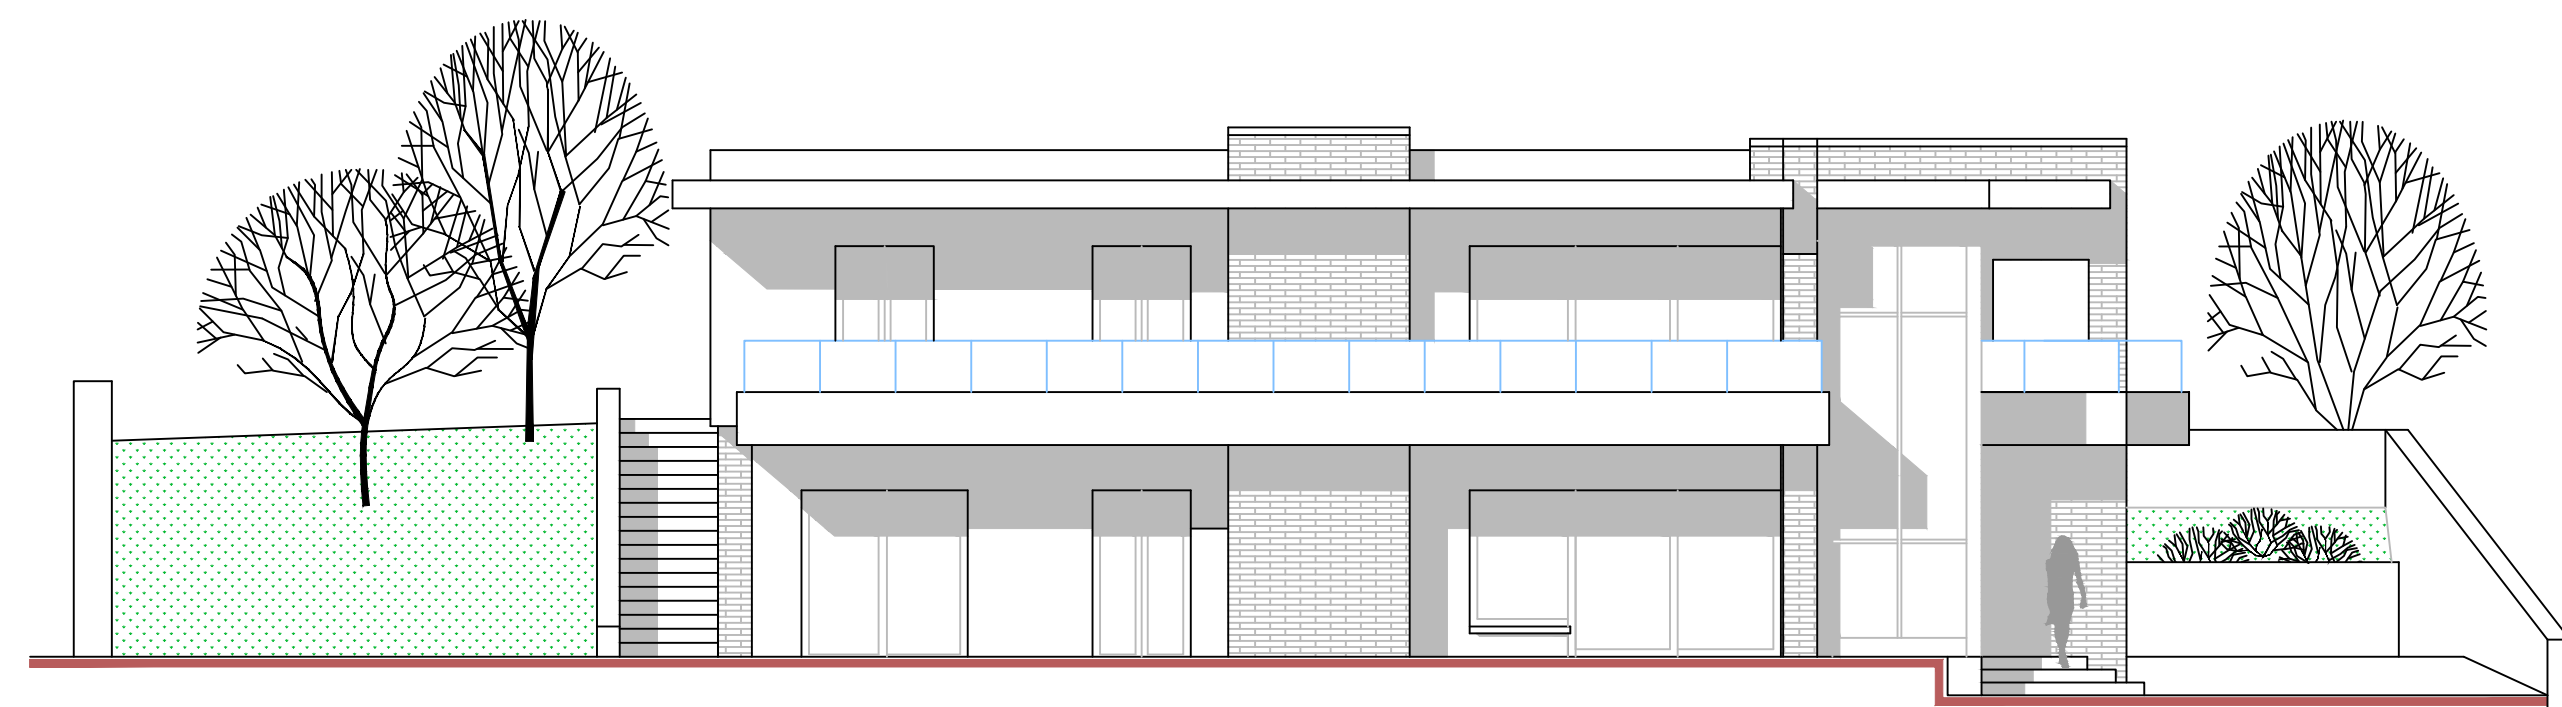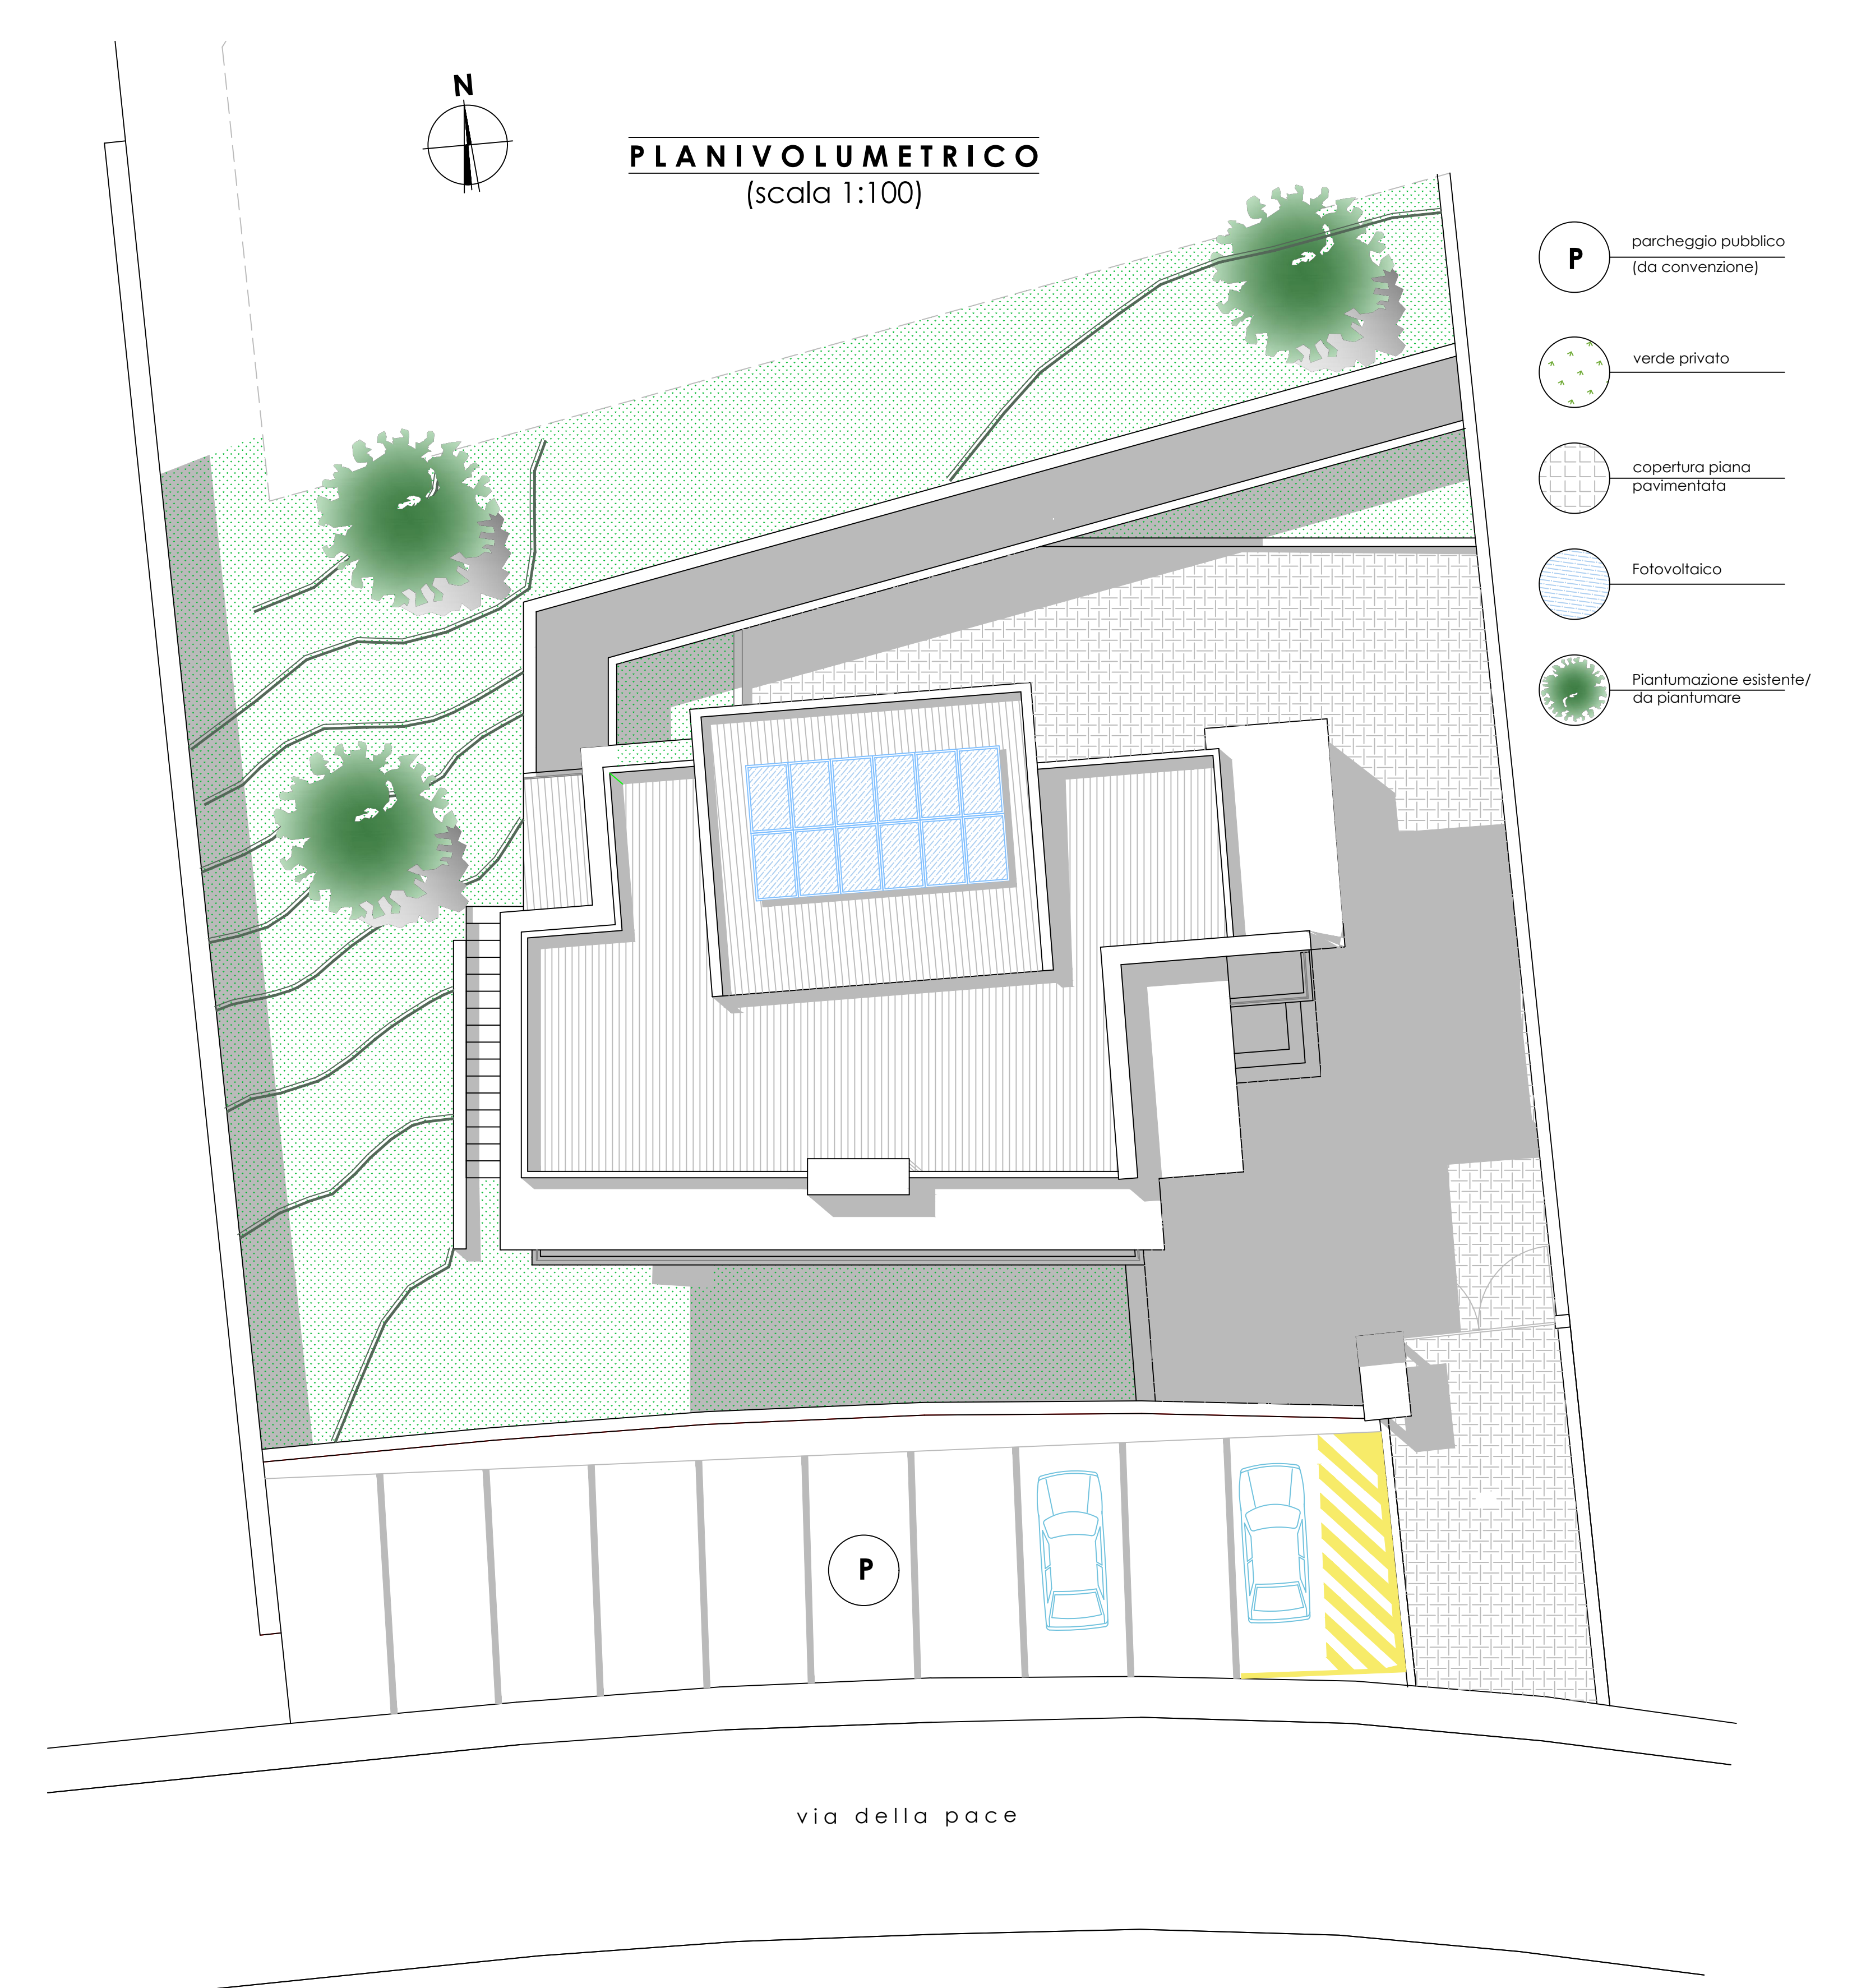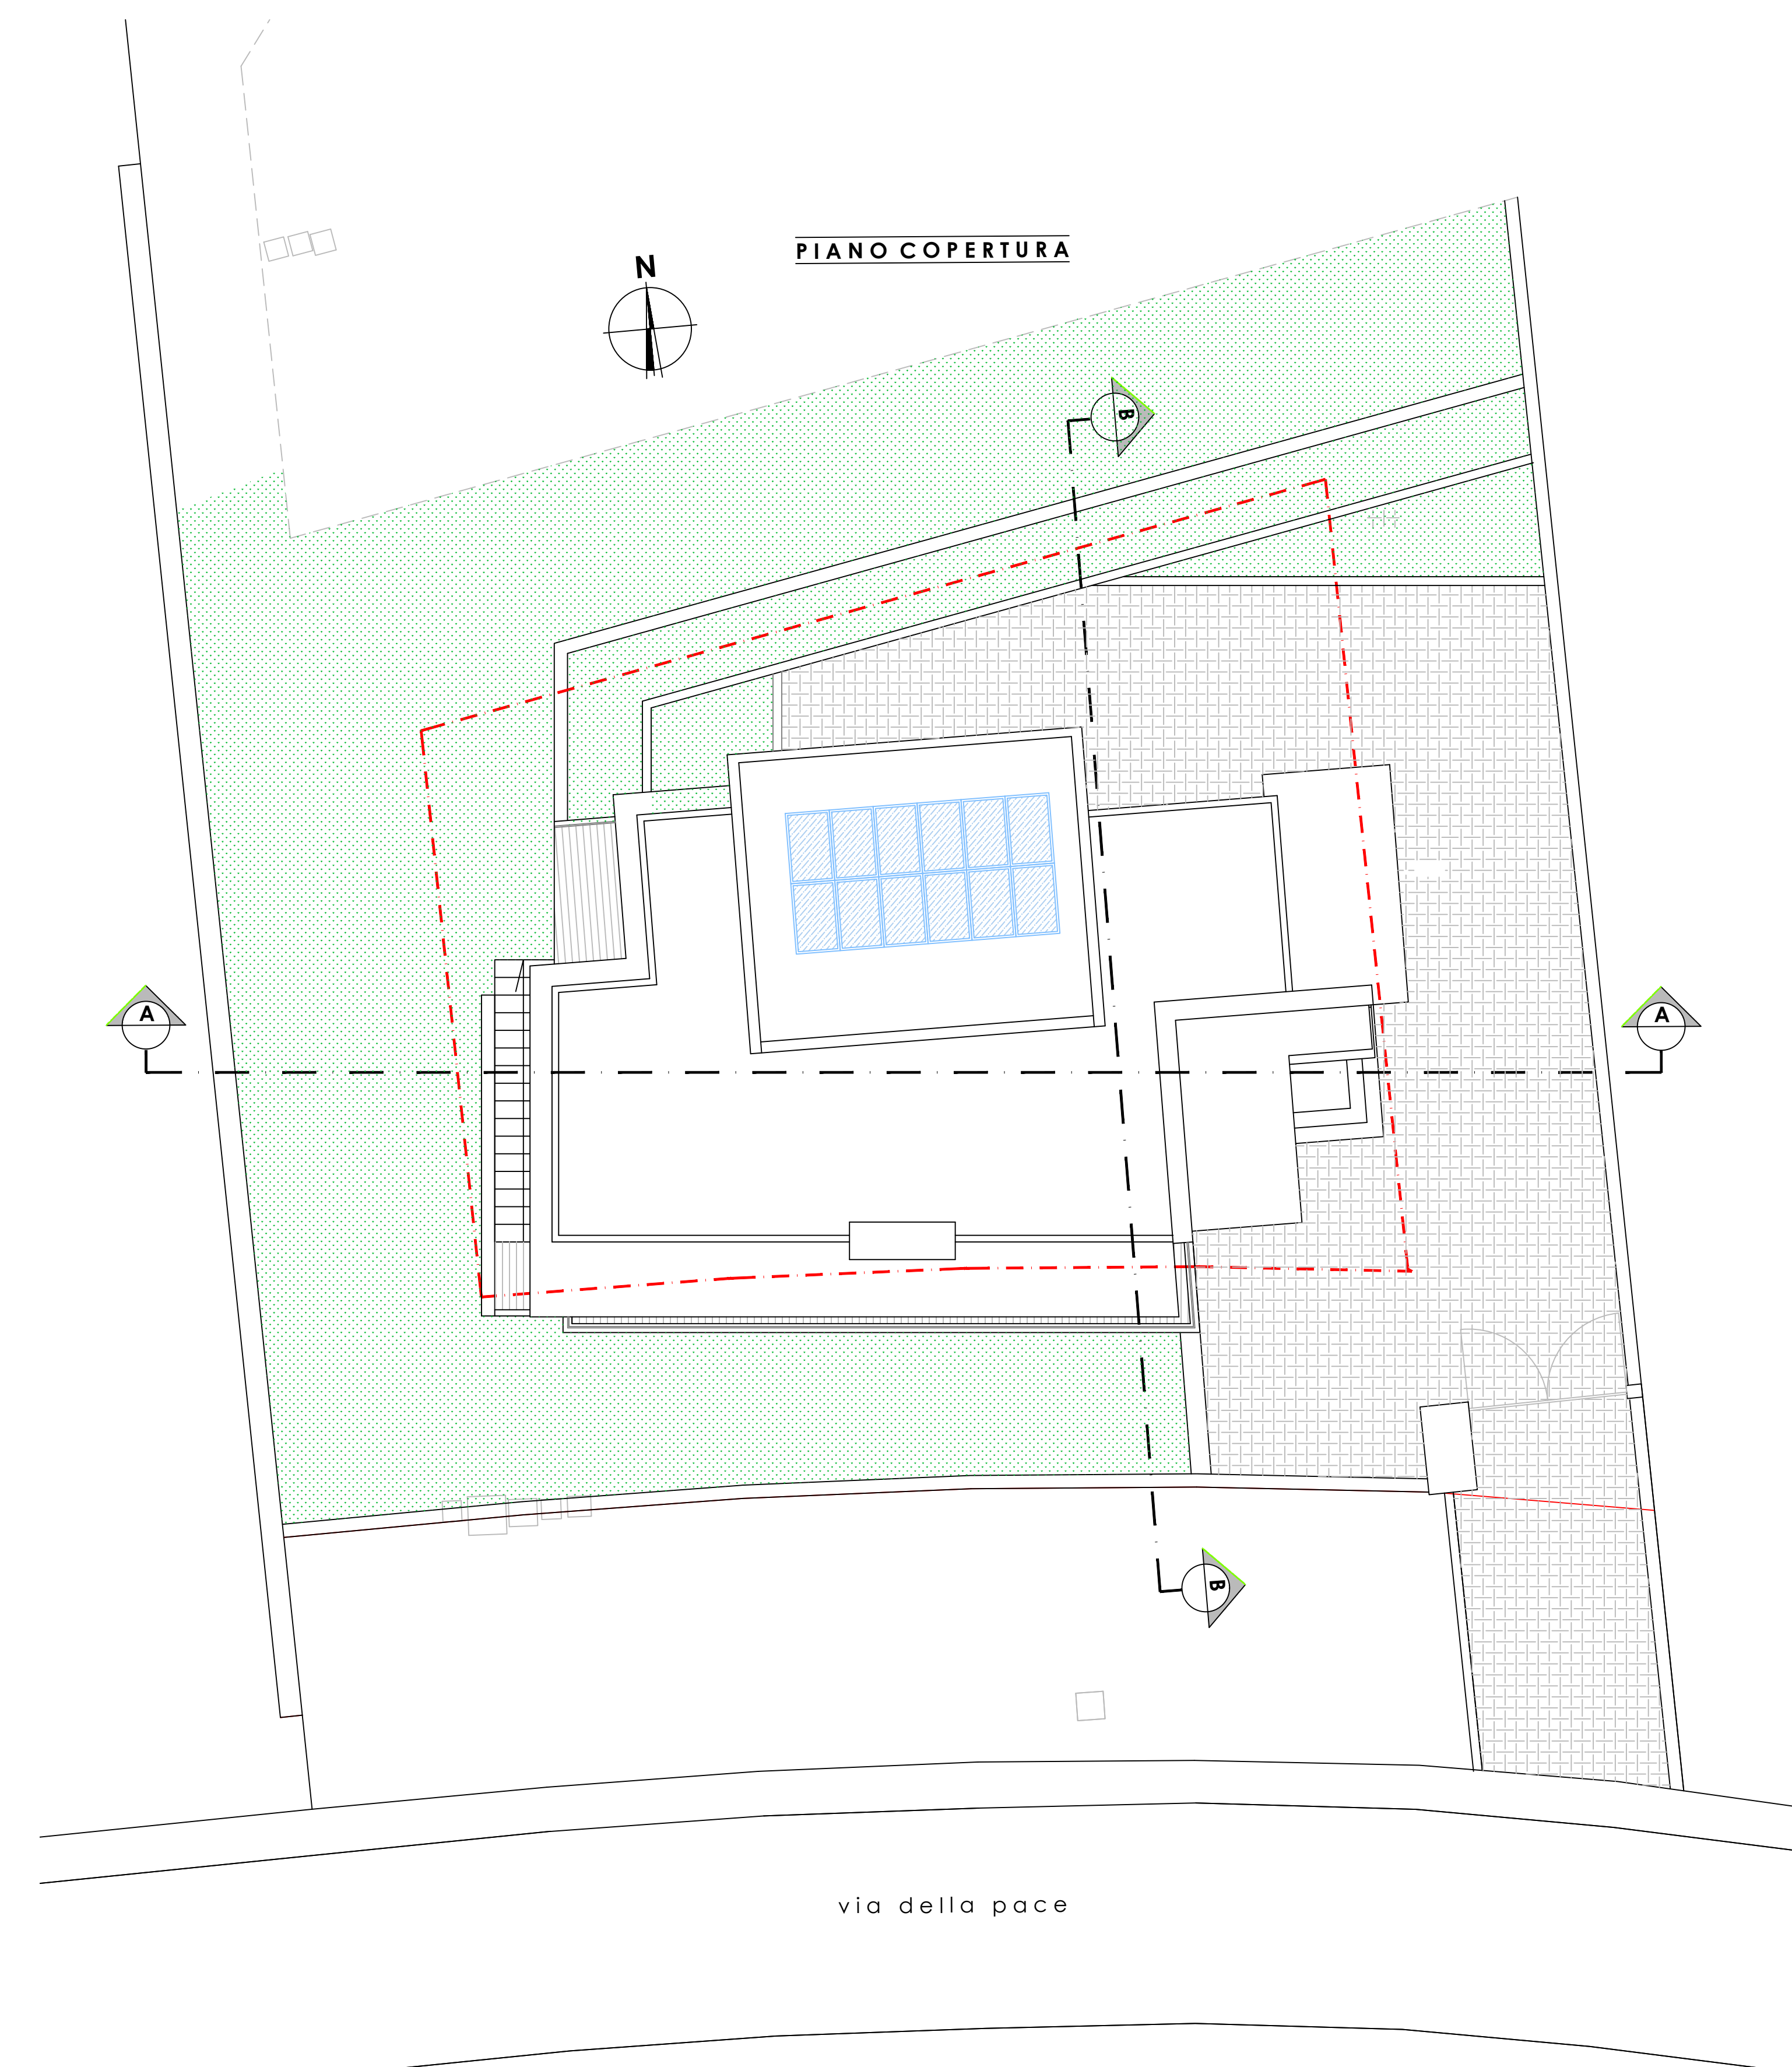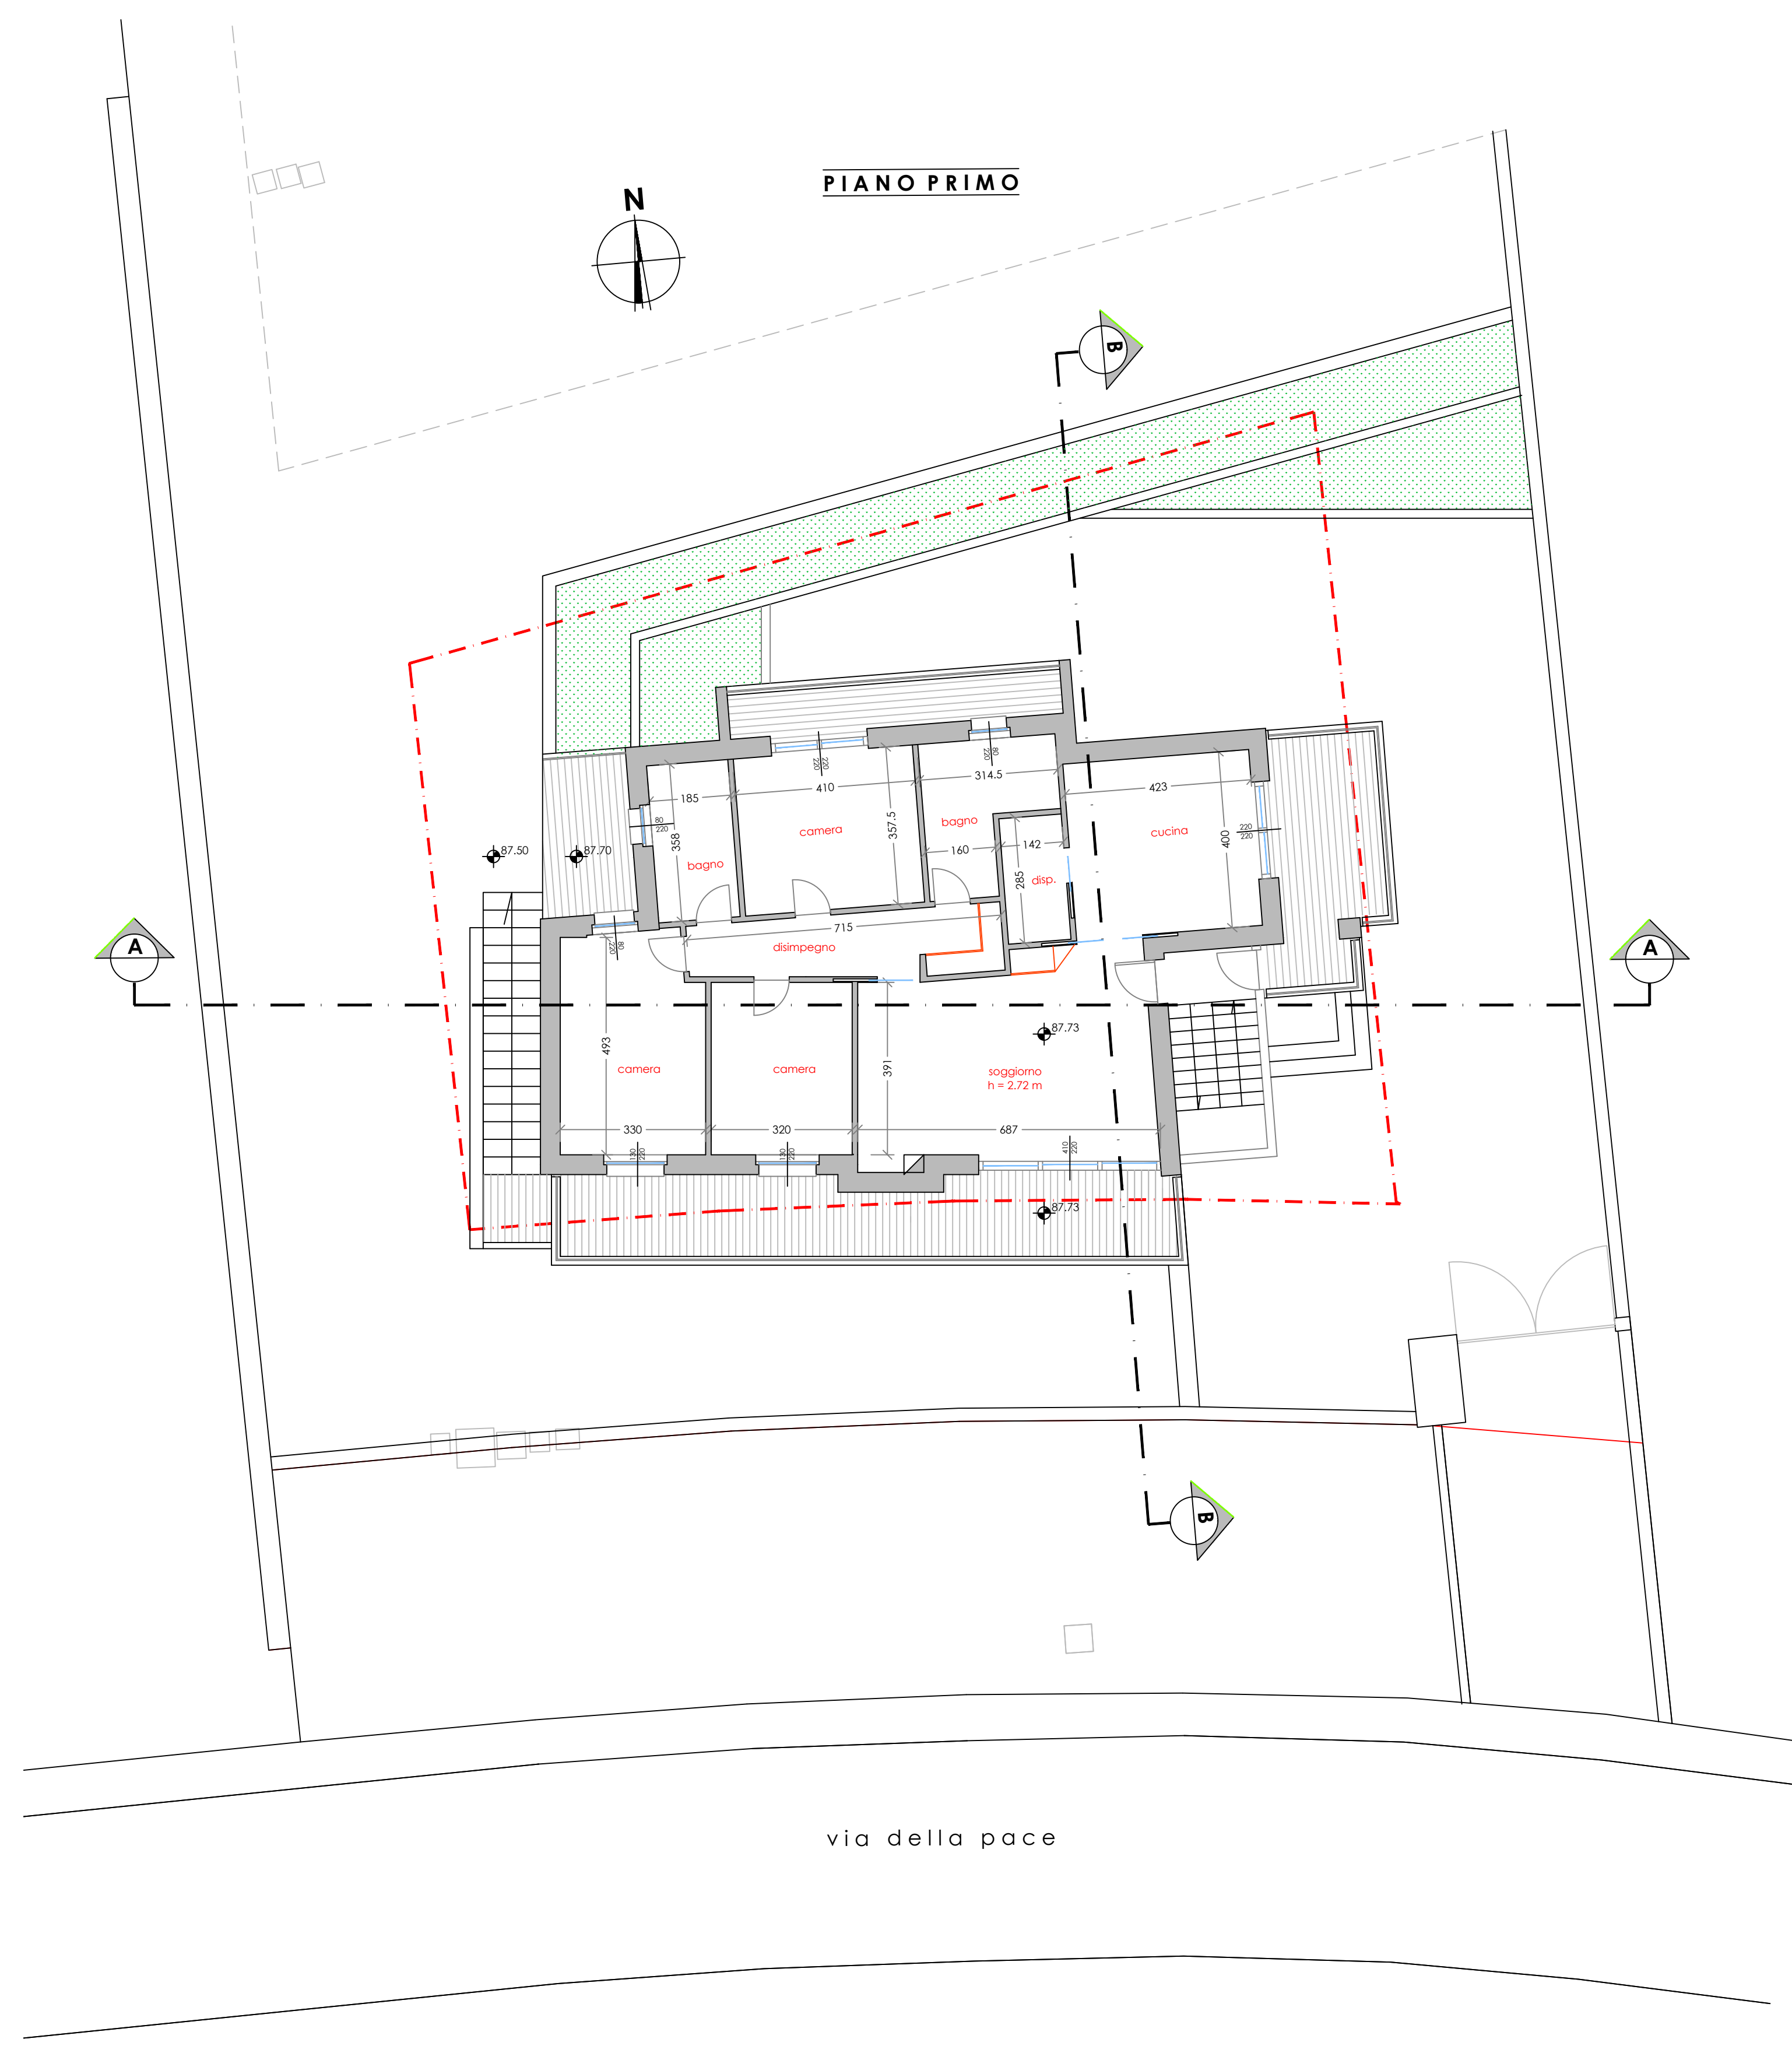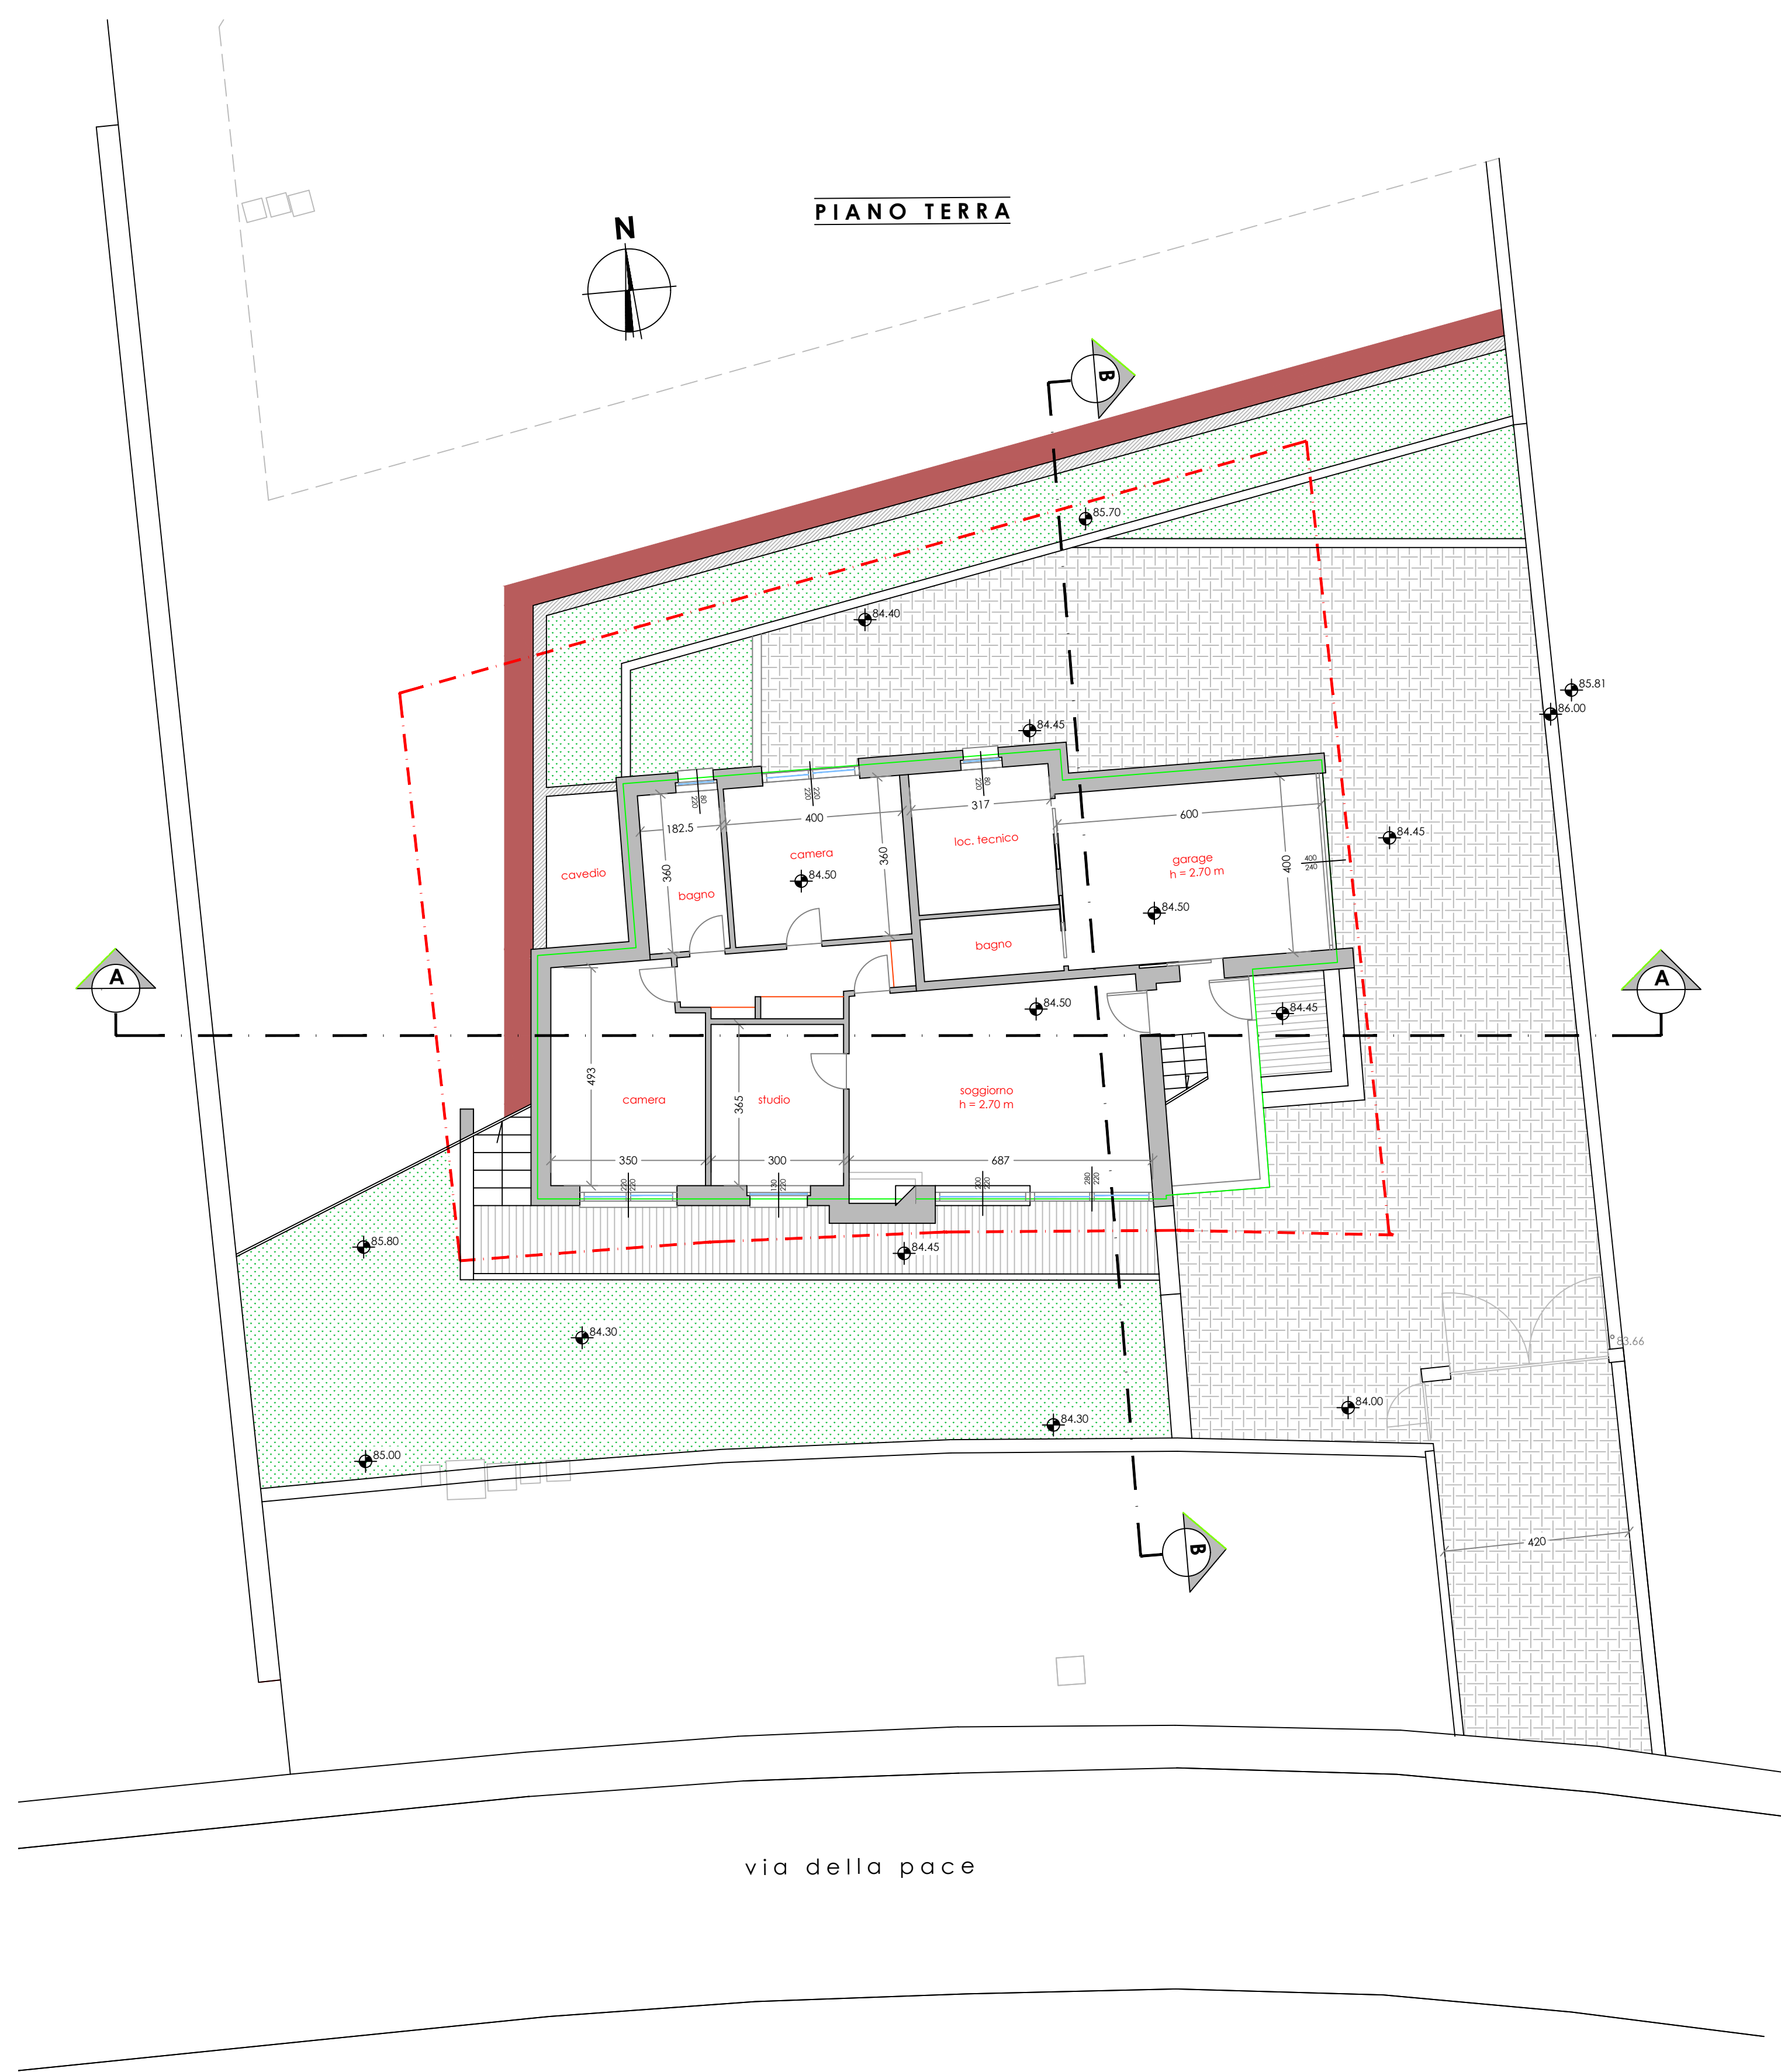


PROSPETTO SUD

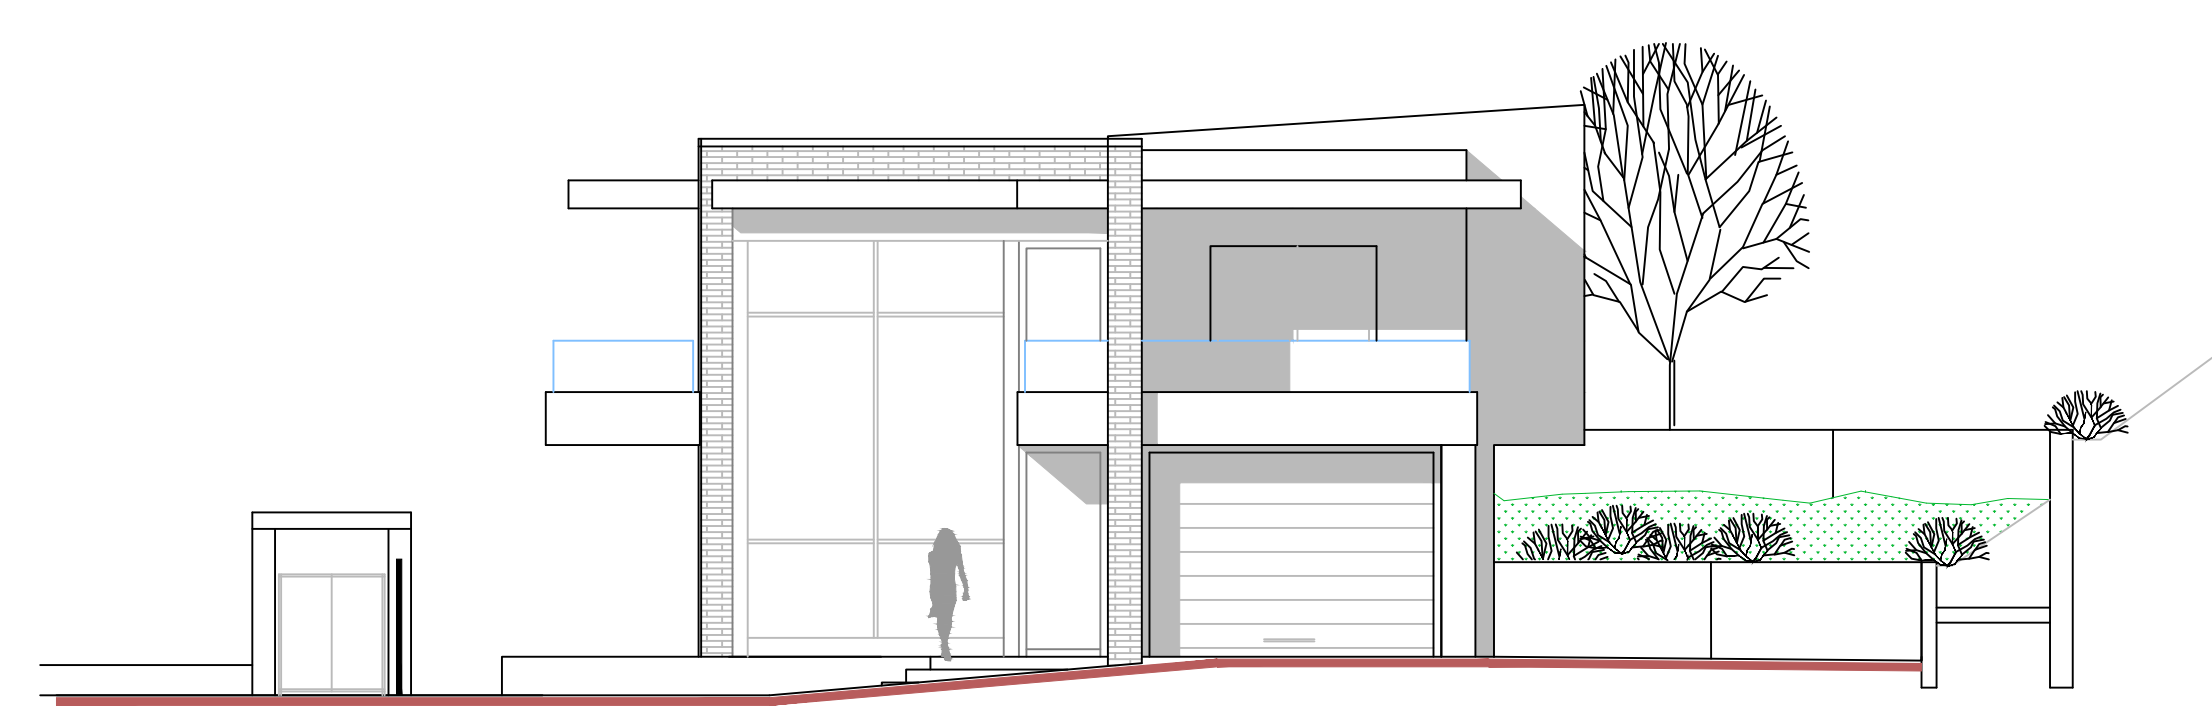


PROSPETTO EST

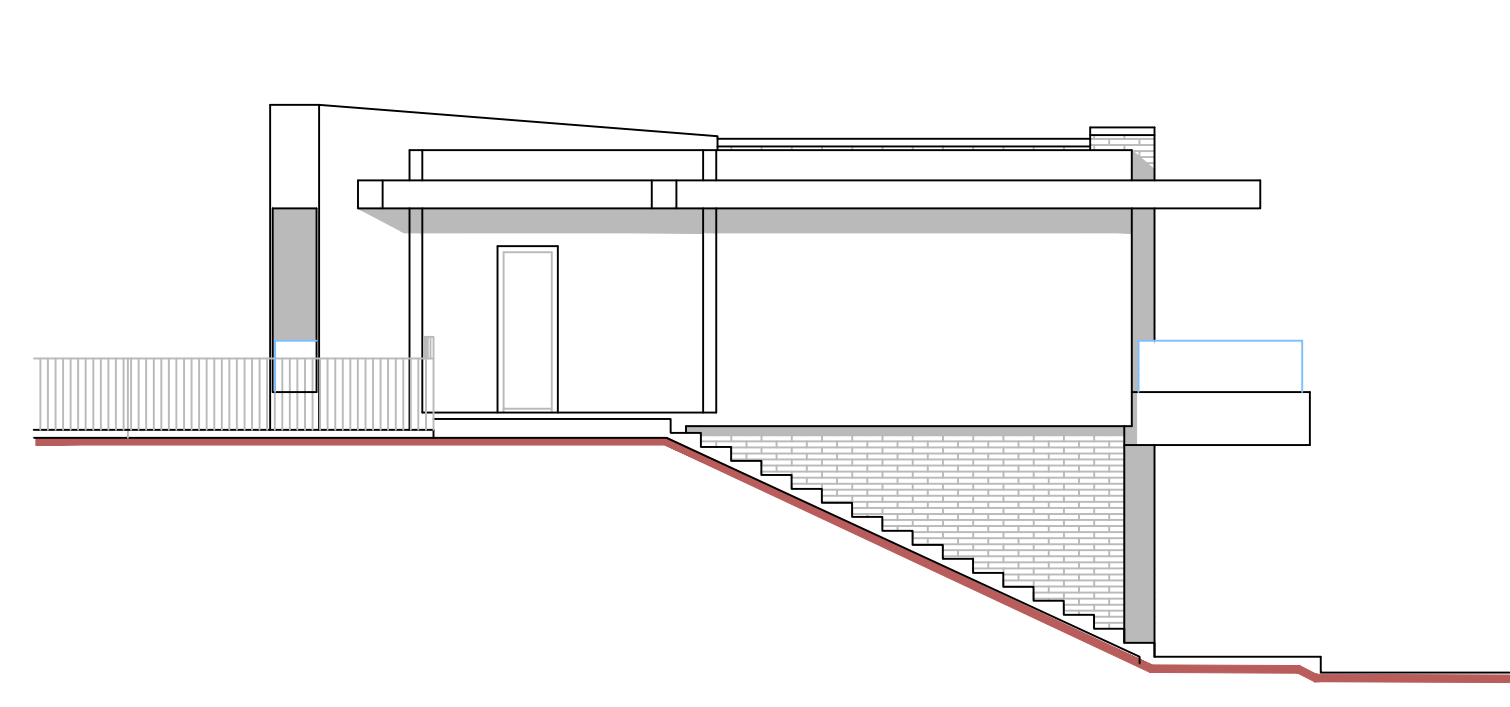


PROSPETTO OVEST

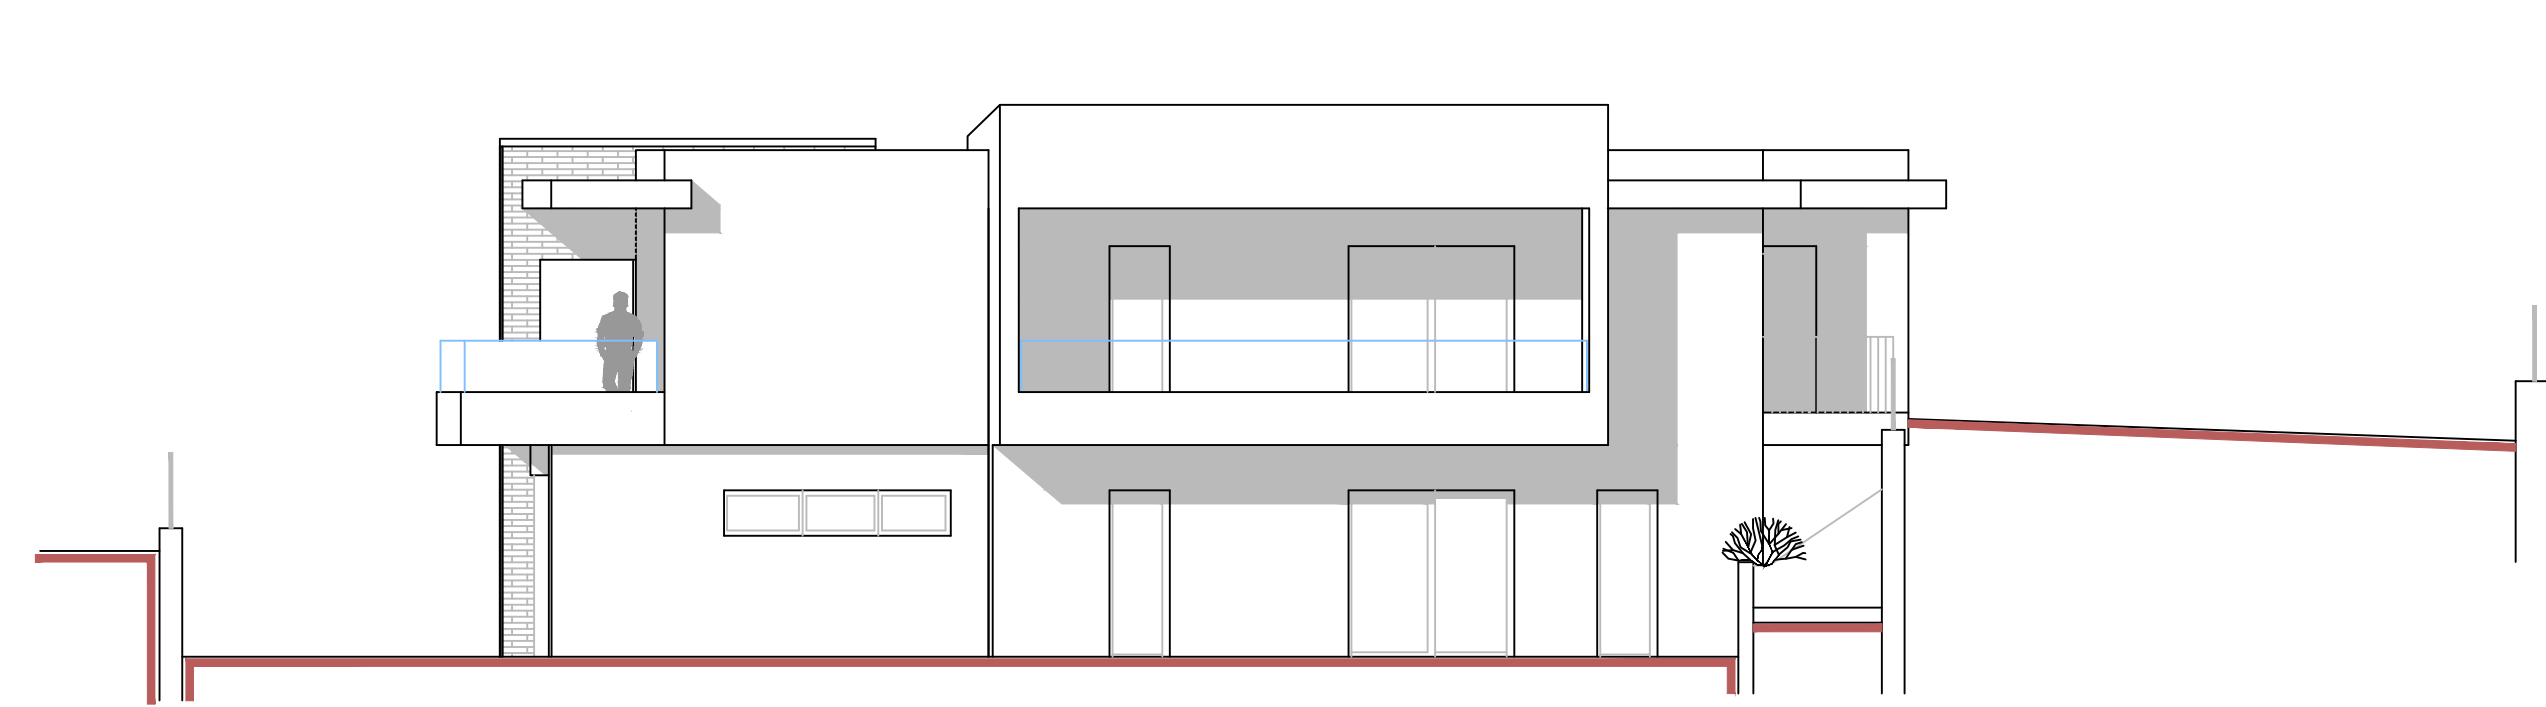

PROSPETTO NORD

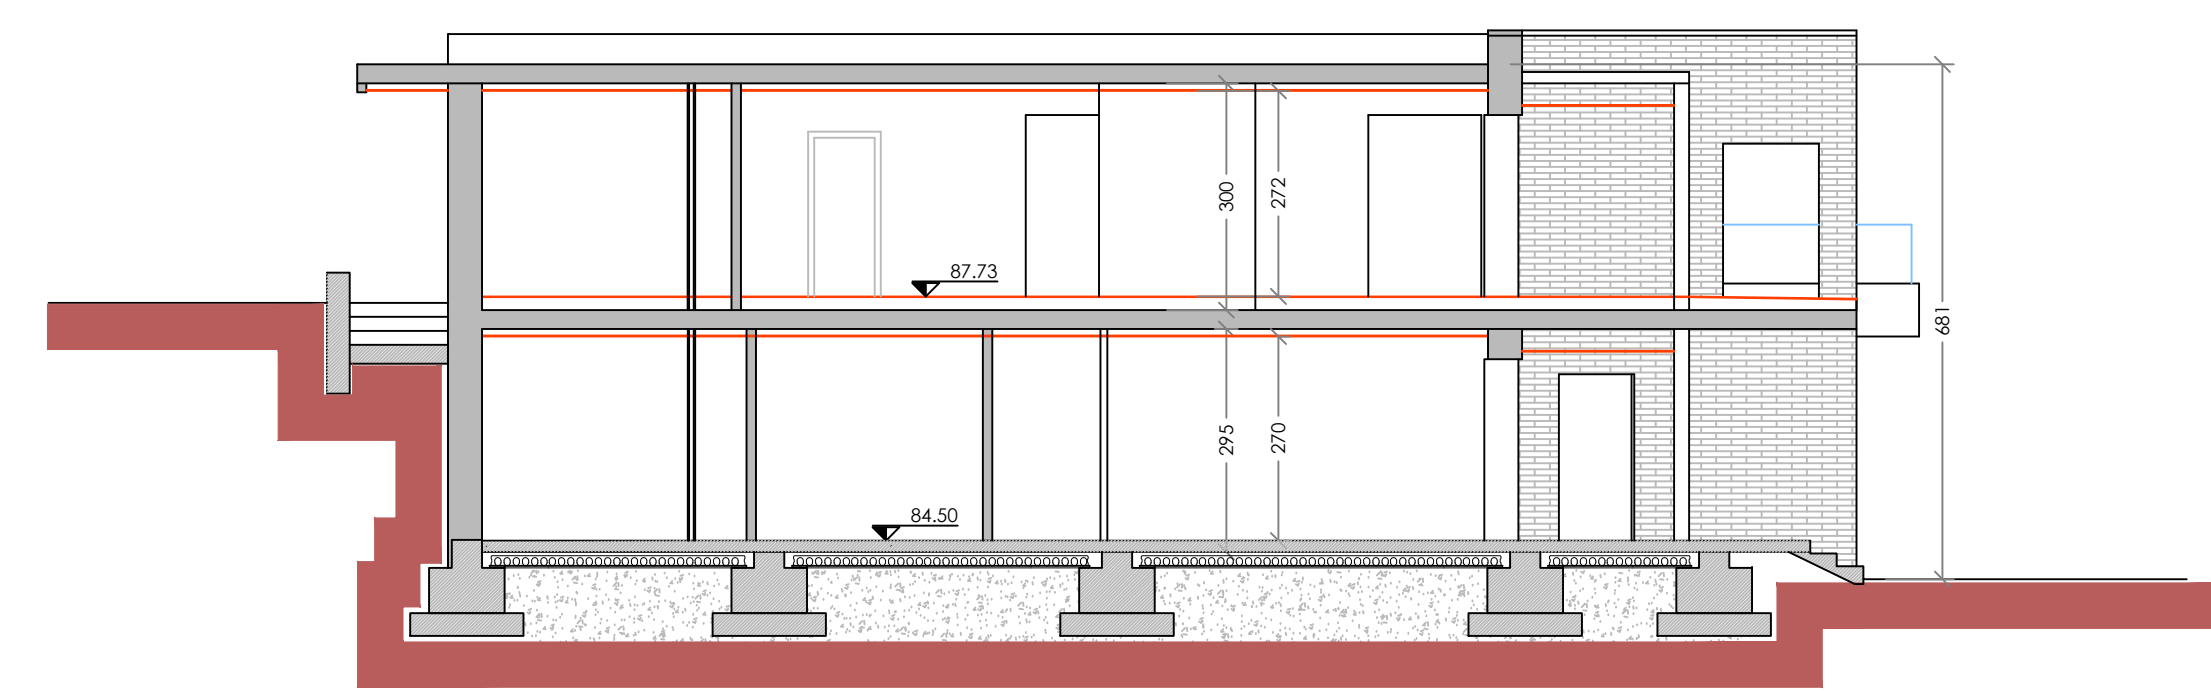

SEZIONE A-A

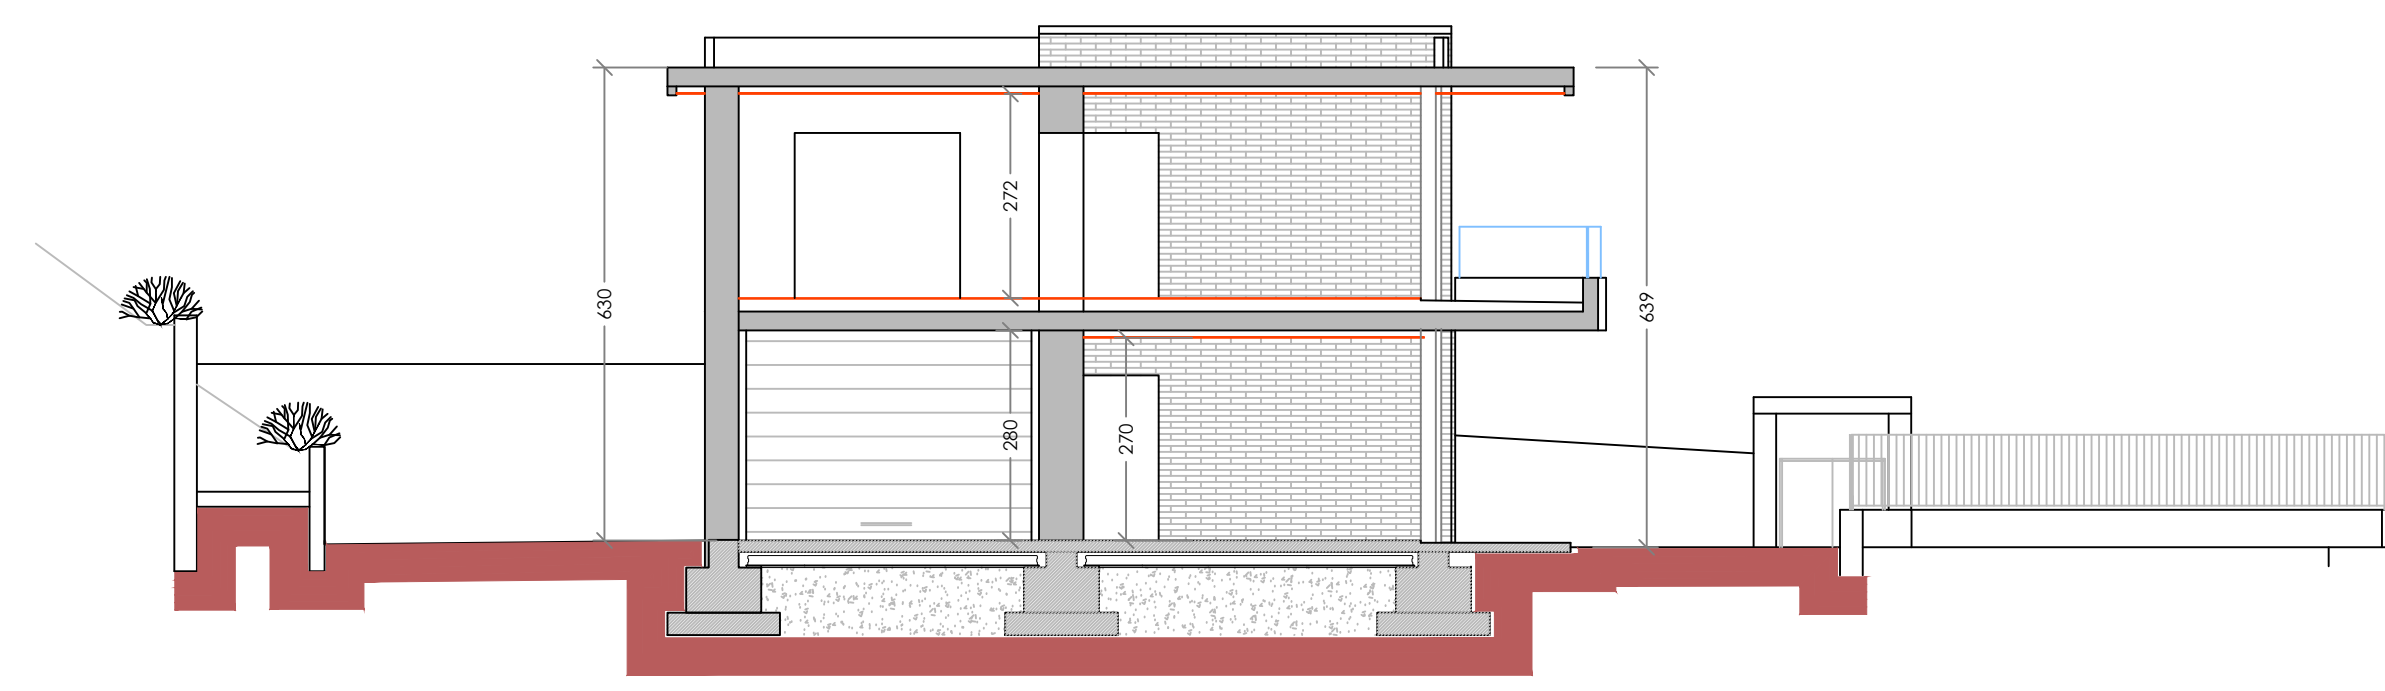

SEZIONE B-B

Comune di CASTEL DI LAMA Provincia di Ascoli Piceno		
Progetto: PERMESSO A COSTRUIRE CONVENZIONATO (art. 28 bis DPR 380 / 2001) Nuova costruzione di edificio residenziale unifamiliare		Data: 05.05.2021 Scala: 1:100 Foglio: 03/ar
Ubicazione: Zona di espansione "SeC2a" via della pace snc		
Elaborato: Planivolumetrica - Planimetrie ai vari piani Prospetti e Sezioni		
Progettista: Arch. Ersilio Corradetti	Proponenti/Richiedenti: Alessandro Fabio SIA 158/10.11 A.4625	Firma:
Commissario: 2318	Livello: Ersilio Corradetti - Architetto tel. 3341875988 - e.com@ersilio.it - ersilio.corradetti@archiunipiceno.it (presenti e autorizzati solo i soggetti che compariranno nell'elenco degli uffici competenti)	
Parte riservata all'Ufficio protocollo:		