

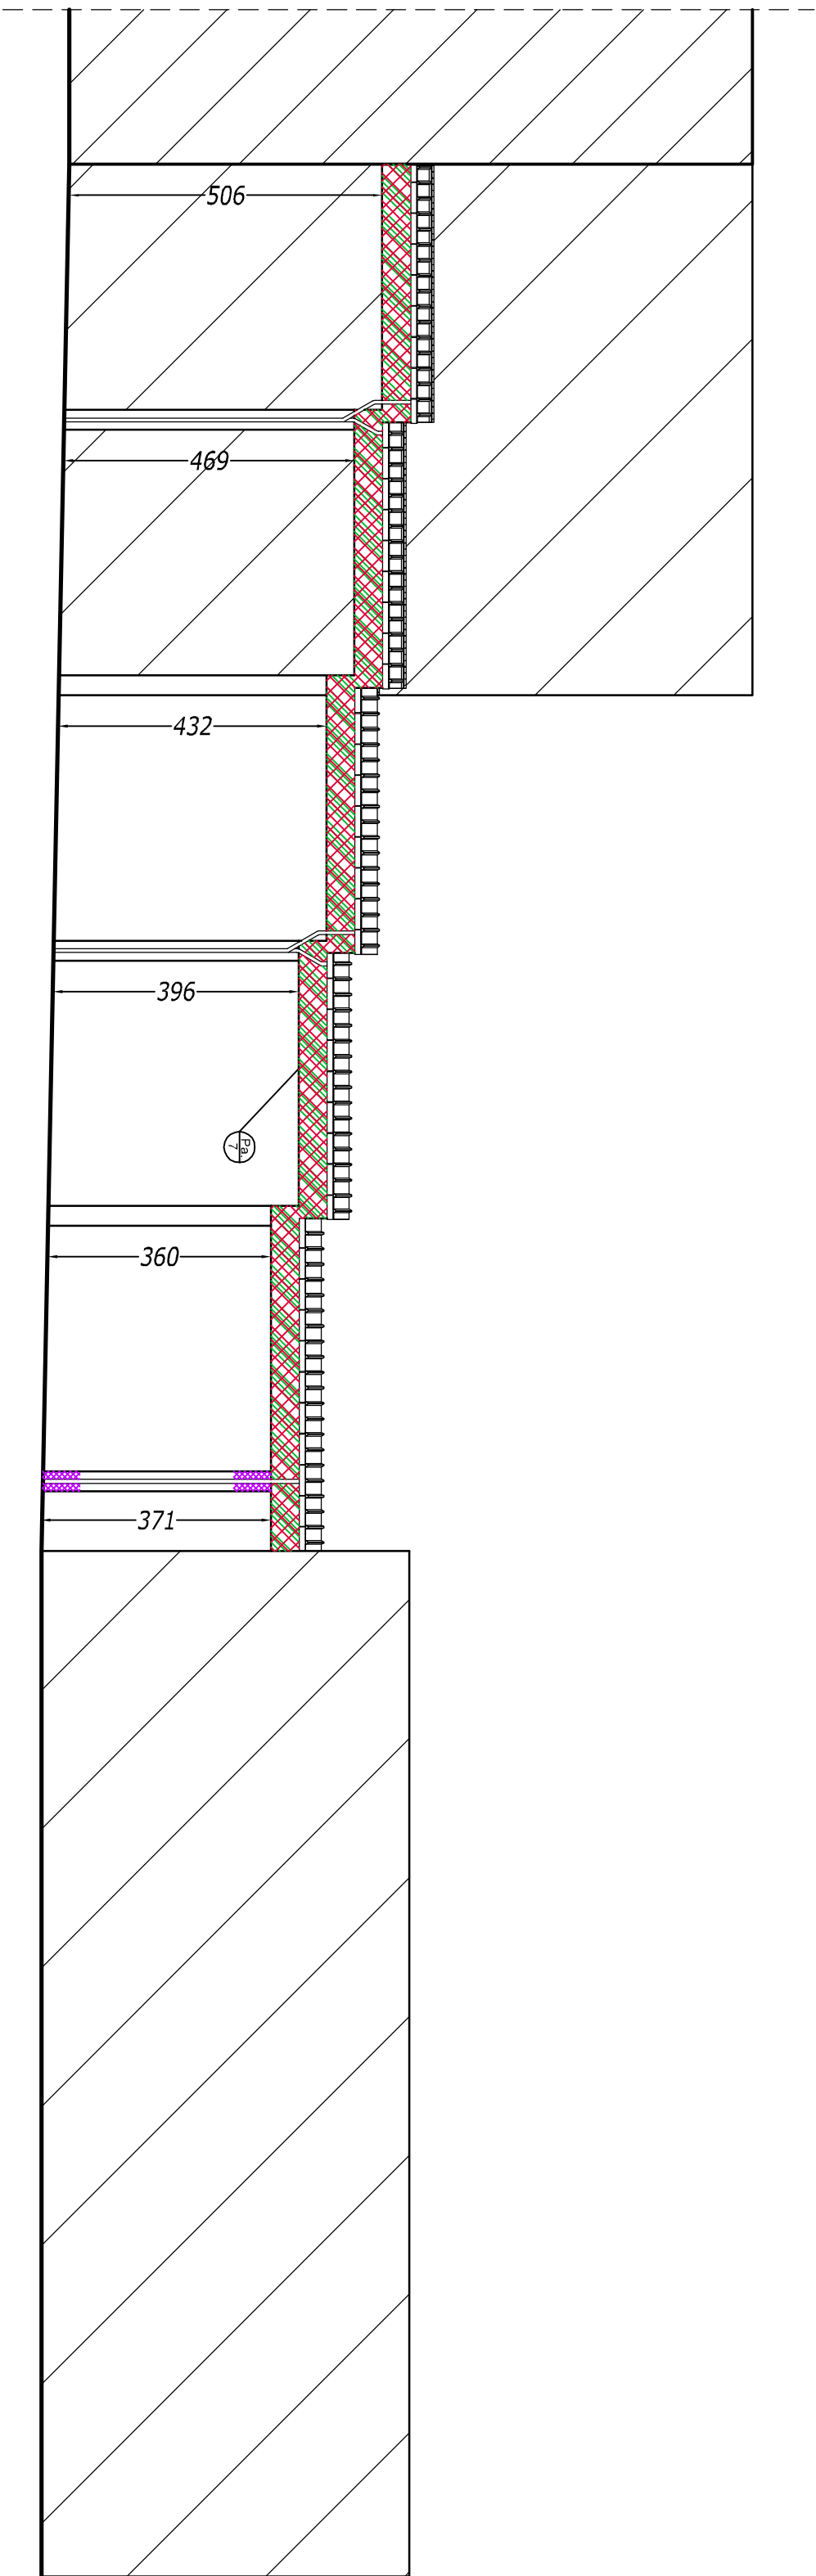



PROSPETTO NORD

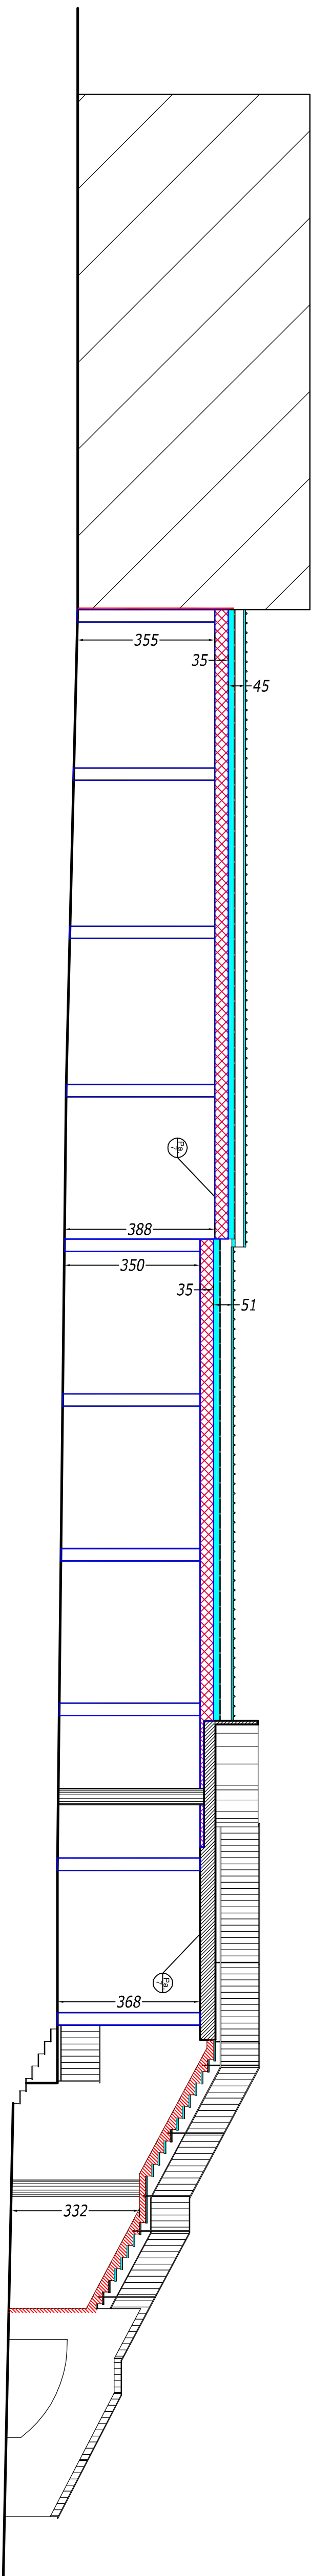


PROSPETTO SUD

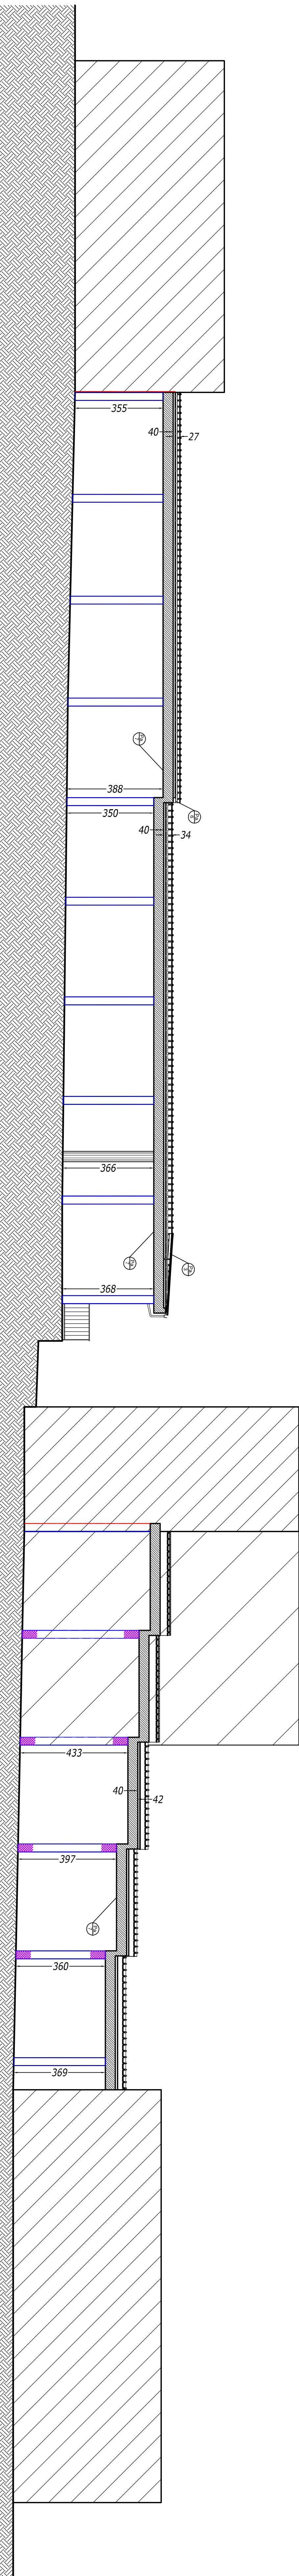

SEZIONE C-C

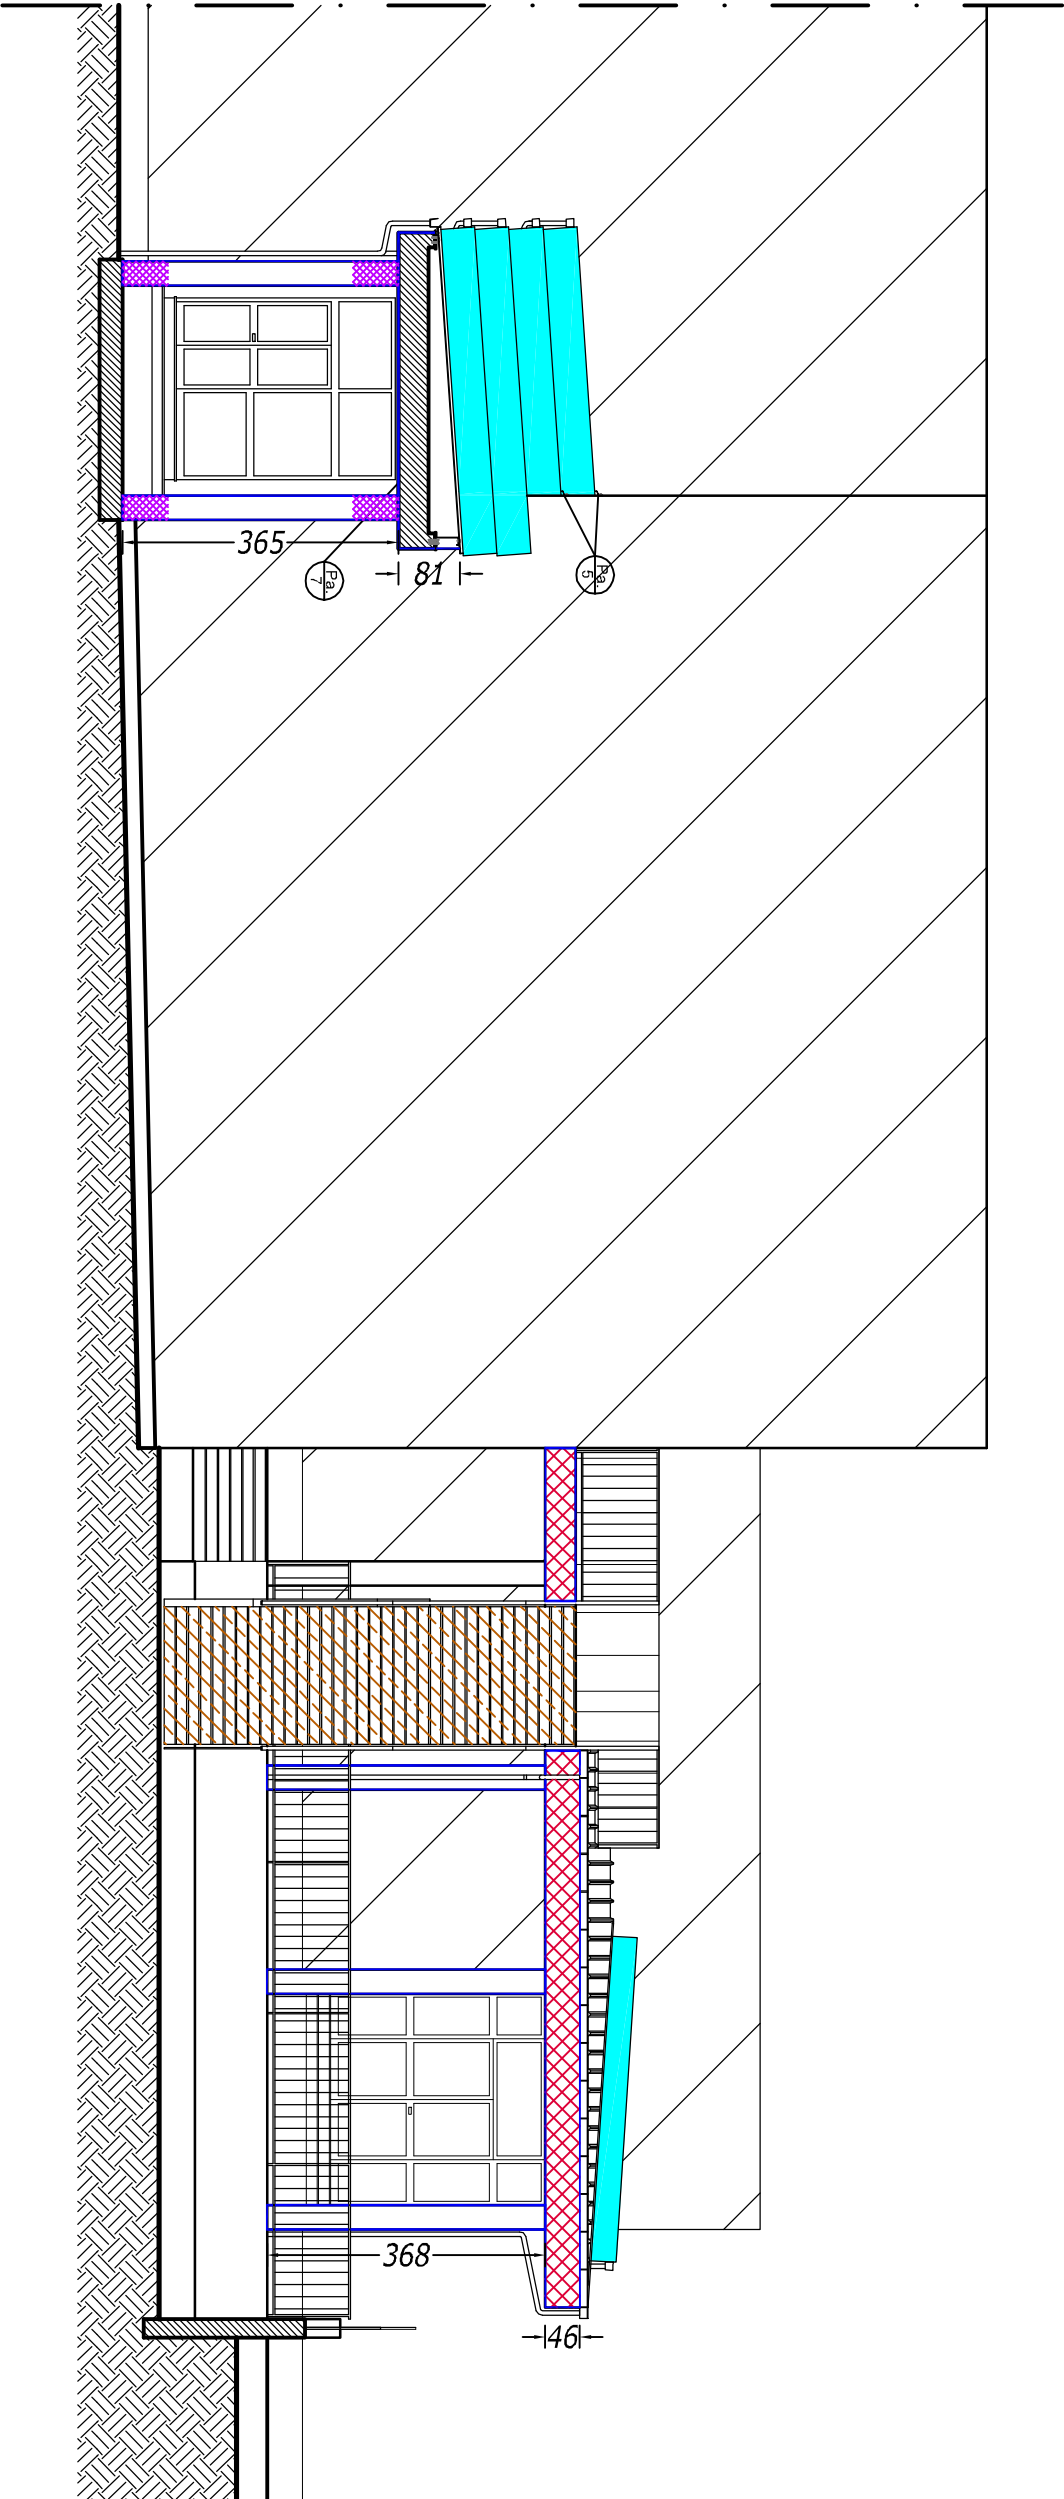

SEZIONE A-A

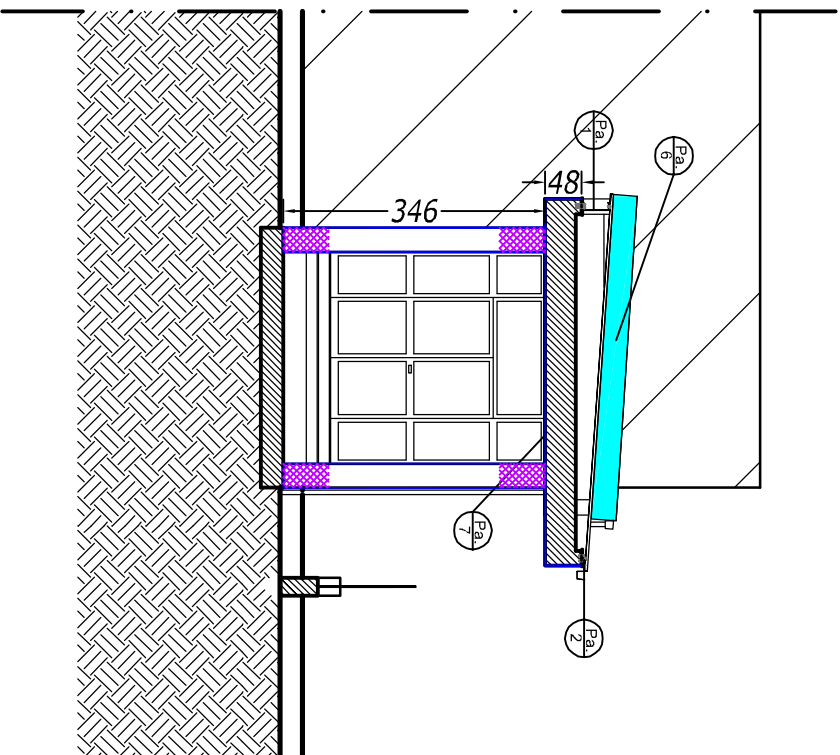

SEZIONE B-B

LEGENDA

VISTA IN
PROSPETTO

- ripristino cls annallorato
- pulizia superficiale cls
- ripristino tinteggiatura
- Taglio a forza/smontaggio e
ripristino giunto tecnico
- incamiciatura nodo
- intervento
antisfondellamento
- installazione scossaline
- pulizia pavimentazione

Studio tecnico: Ing. ETTORRE CRESCENZI - via Della Quercia 7 - 63082 Castel di Lama (As)

COMUNE DI CASTEL DI LAMA

Provincia di Ascoli Piceno

Progetto:
LAVORI DI MANUTENZIONE STRAORDINARIA E
RAFFORZAMENTO SISMICO DEI PORTICI ESTERNI DELLA
SCUOLA SECONDARIA "E. MATTEI"
- PROGETTO DEFINITIVO/SECUTIVO -

OGGETTO: TAVOLA: Sistema degli interventi
ELABORATI:
- Prospetti e sezioni

Tav. 3i
Scala: 1:100

Progettisti:
Ing. Ettore Crescenzi
Ing. Stefano Dini Paga

Committente:
Comune di Castel di Lama

Quotante 2020