

COMUNE DI CASTEL DI LAMA
PROVINCIA DI ASCOLI PICENO

SCIA A SANATORIA PER CONFORMITA'
URBANISTICA SU UNITA' IMMOBILIARE SITO IN VIA
PO 28 CASTEL DI LAMA

STATO ATTUALE

TAV.

2

PIANTE

DATA:

APRILE 2021

SCALA:

1:100

Progettista:

Geom. SIMONE FERRETTI




Proprietà:

SANDRO VAGNONI


Sandro Vagnoni

ANNA RITA MASCETTI

Mascetti Anna Rita

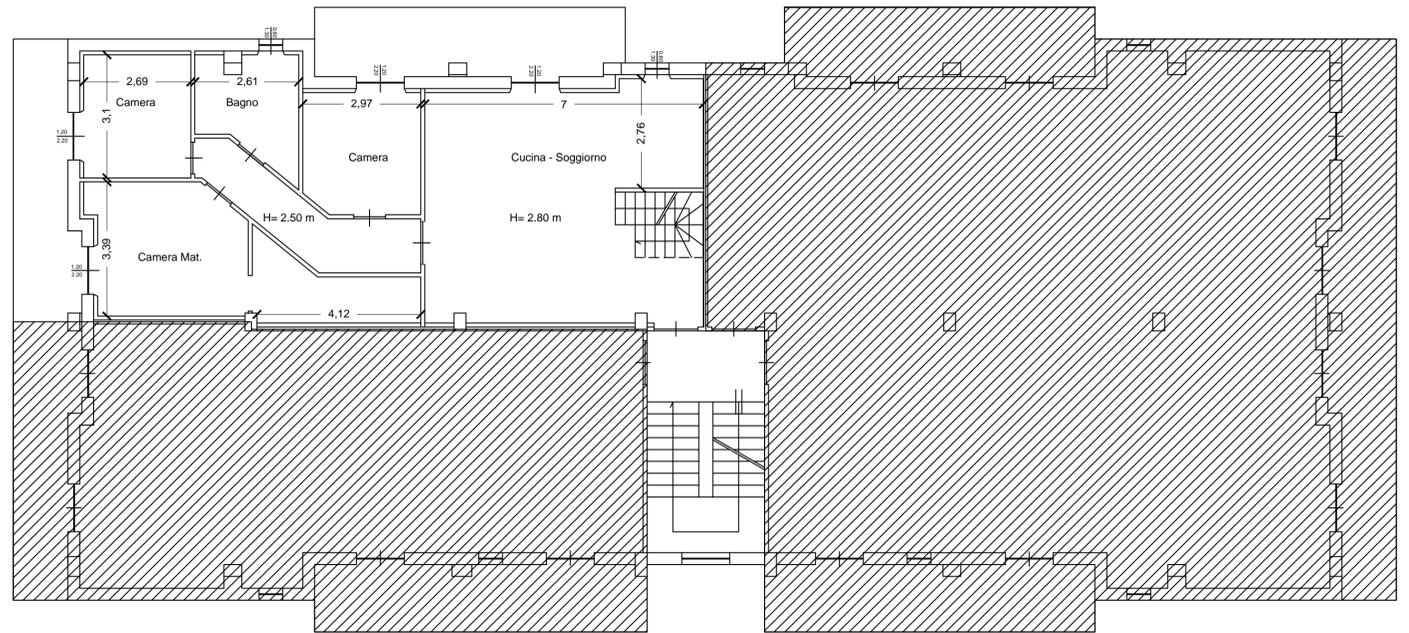

Piano Secondo

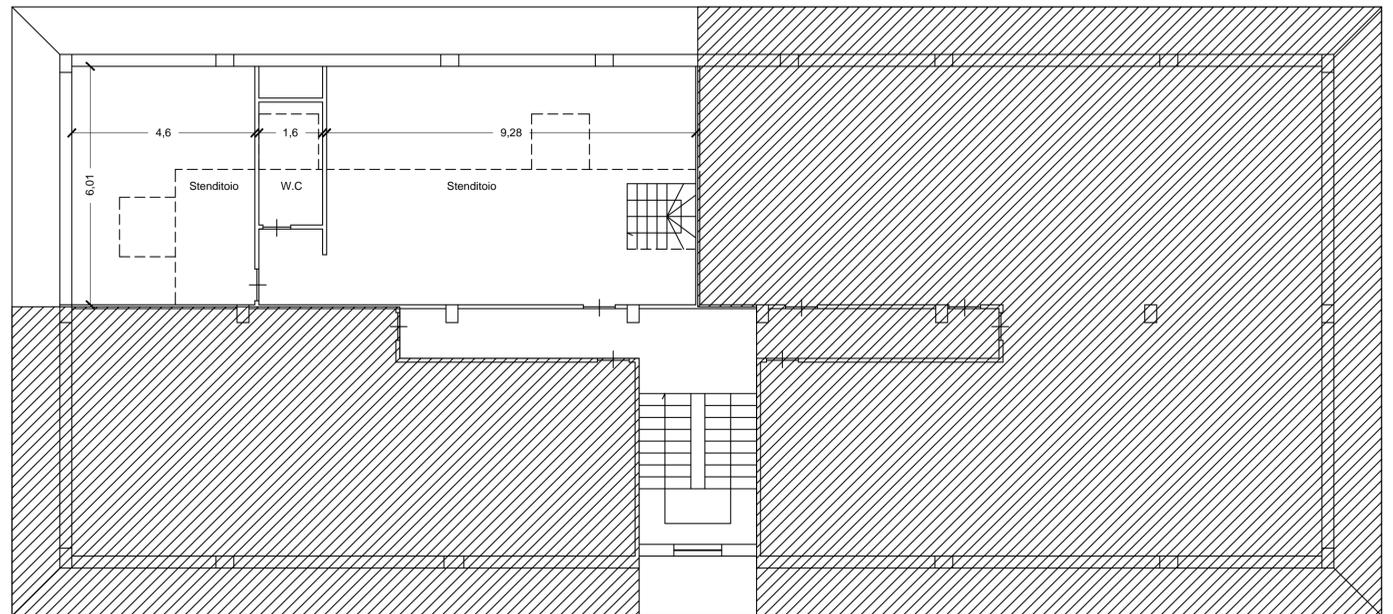

Piano Terzo (Sottotetto)