

SCIA A SANATORIA PER CONFORMITA'
URBANISTICA SU UNITA' IMMOBILIARE SITO IN VIA
PO 28 CASTEL DI LAMA

STATO AUTORIZZATO

TAV.

1

PIANTE

DATA:


APRILE 2021

SCALA:

1:100

Progettista:

Geom. SIMONE FERRETTI

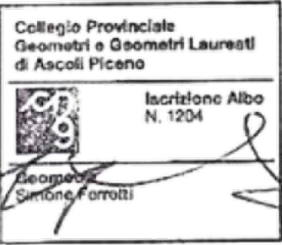


Proprietà:


SANDRO VAGNONI

ANNA RITA MASCETTI

Mascetti Anna Rita

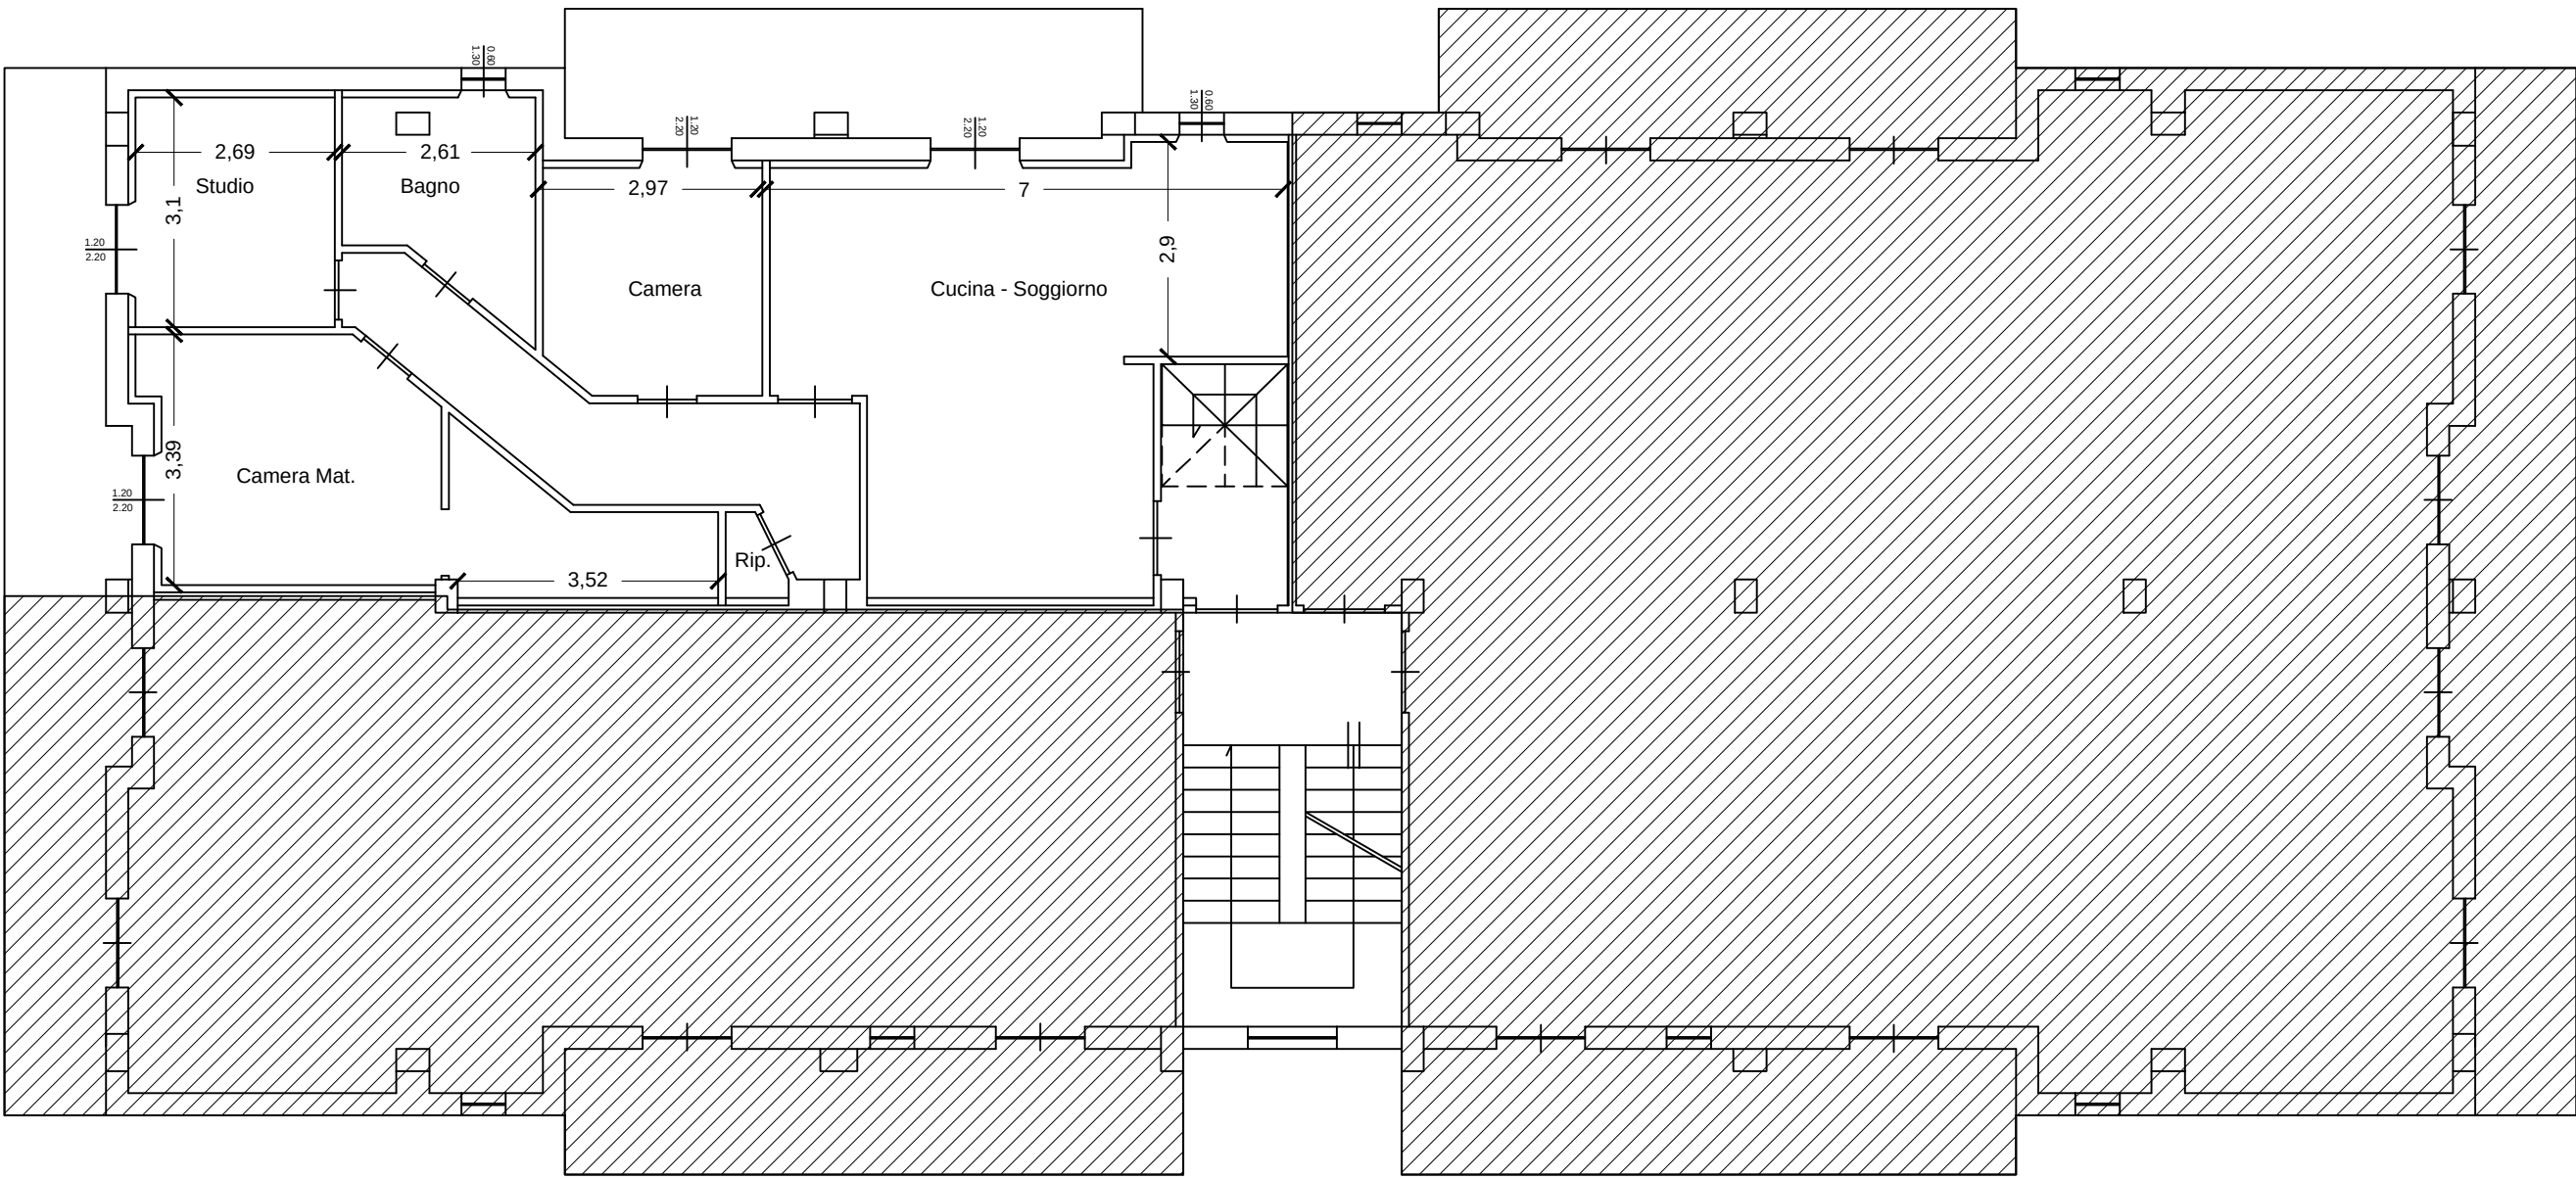

Piano Secondo

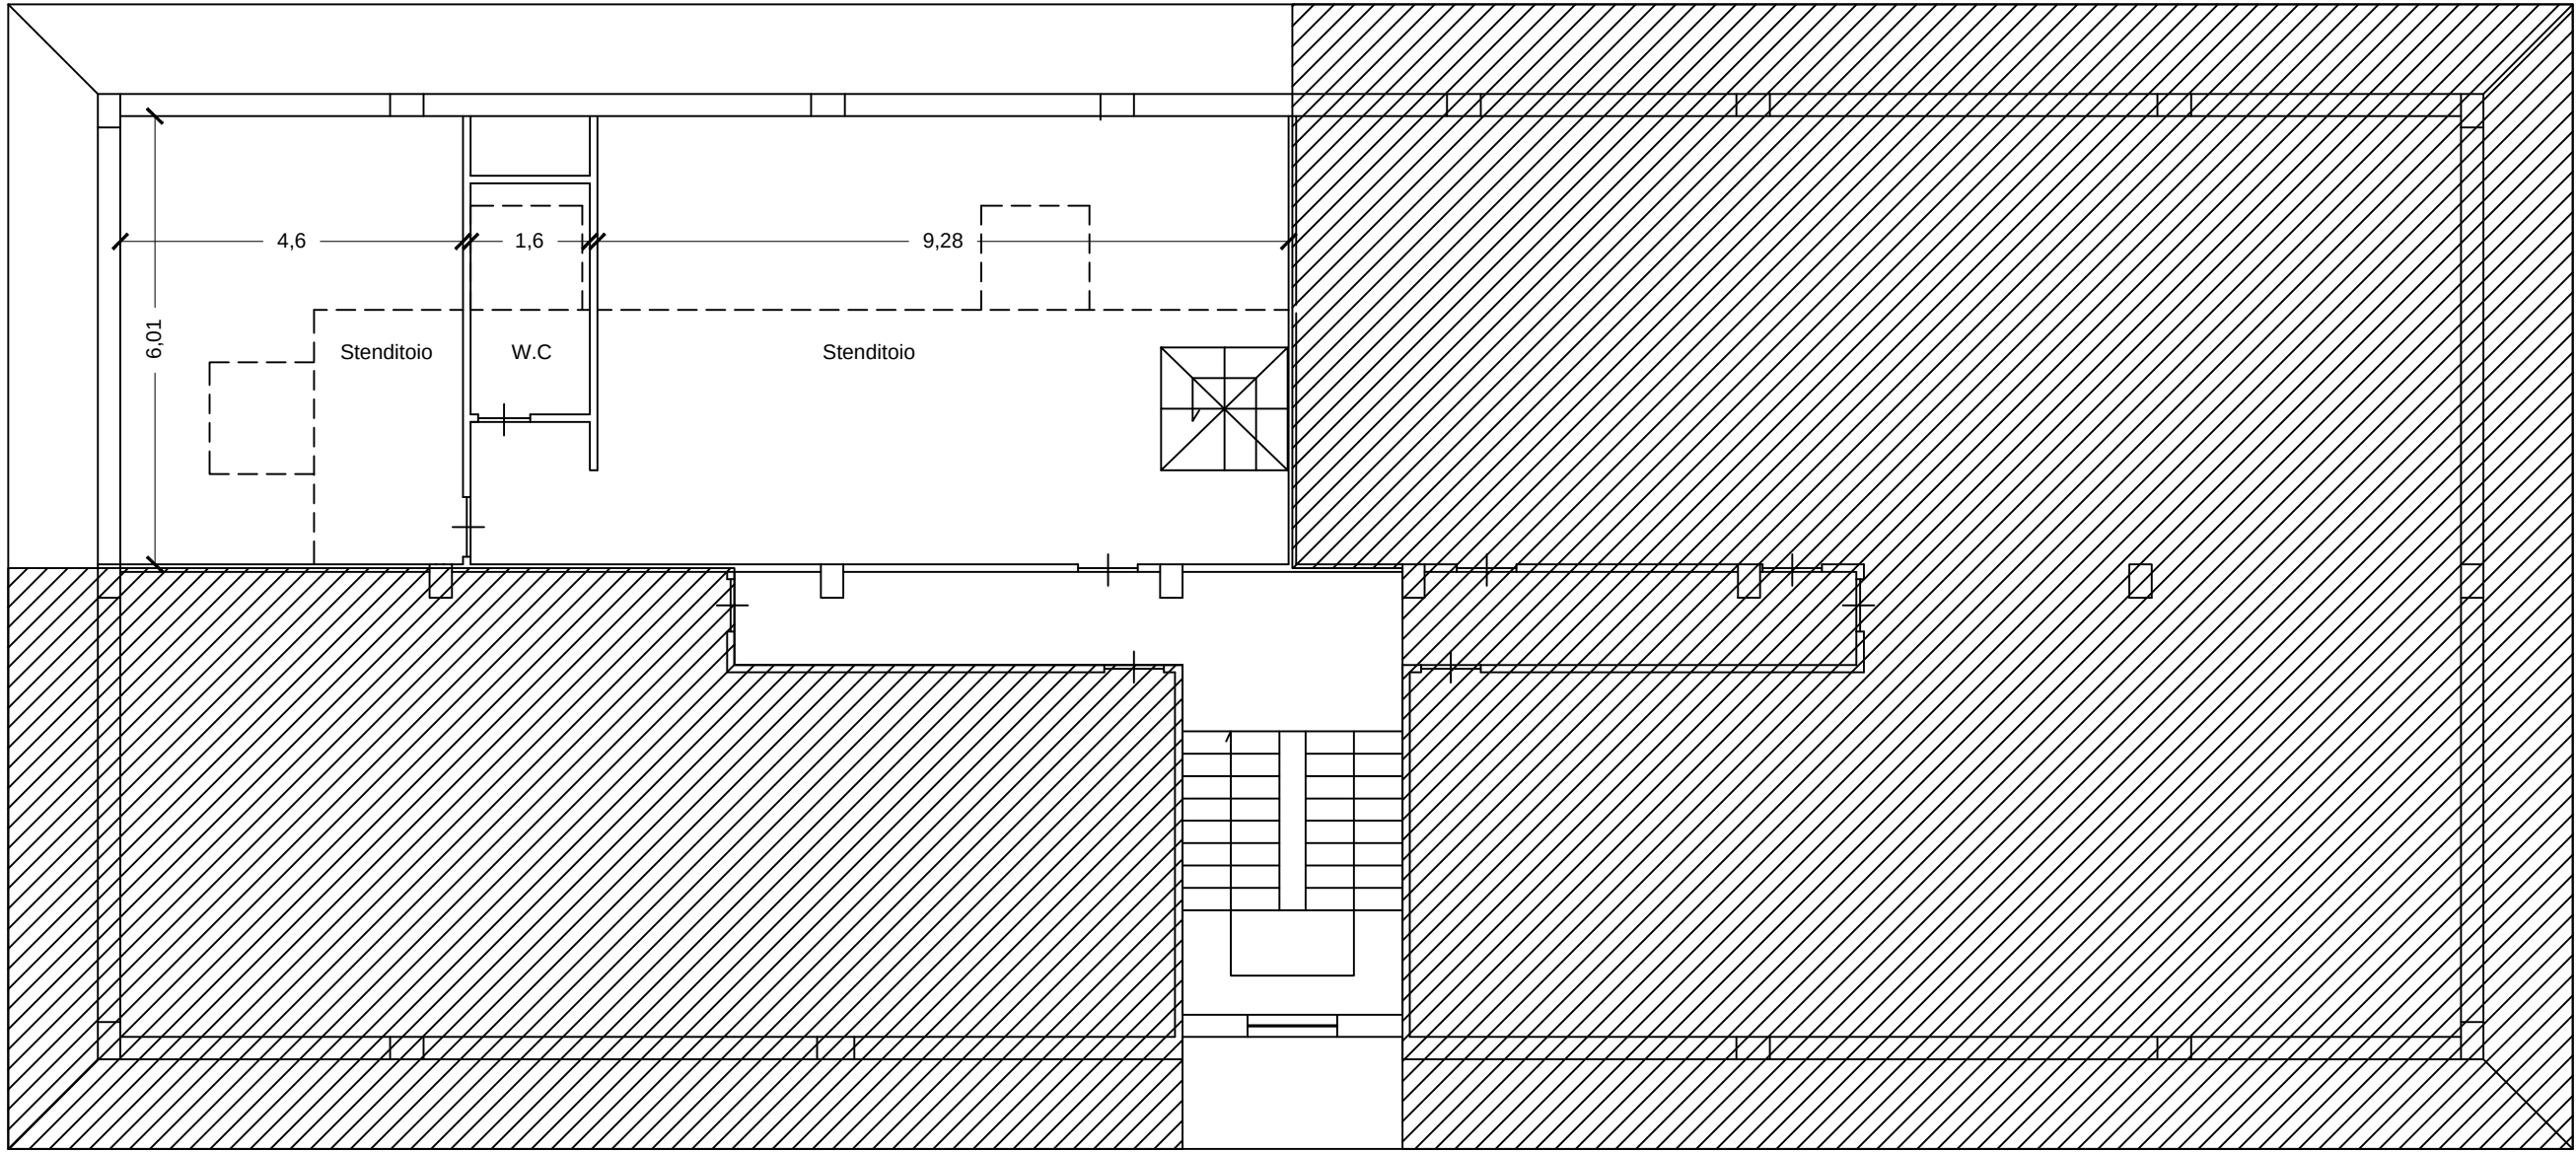

Piano Terzo (Sottotetto)