

COMUNE DI CASTEL DI LAMA  
PROVINCIA DI ASCOLI PICENO

SCIA A SANATORIA PER CONFORMITA'  
URBANISTICA SU UNITA' IMMOBILIARE SITO IN VIA  
PO 28 CASTEL DI LAMA

FOTO STATO ATTUALE

TAV.

4

PIANTE

DATA:


APRILE 2021

SCALA:

1:100

Progettista:

Geom. SIMONE FERRETTI

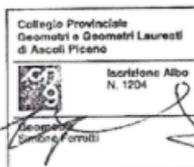


Proprietà:

SANDRO VAGNONI

ANNA RITA MASCETTI

Mascetti Anna Rita

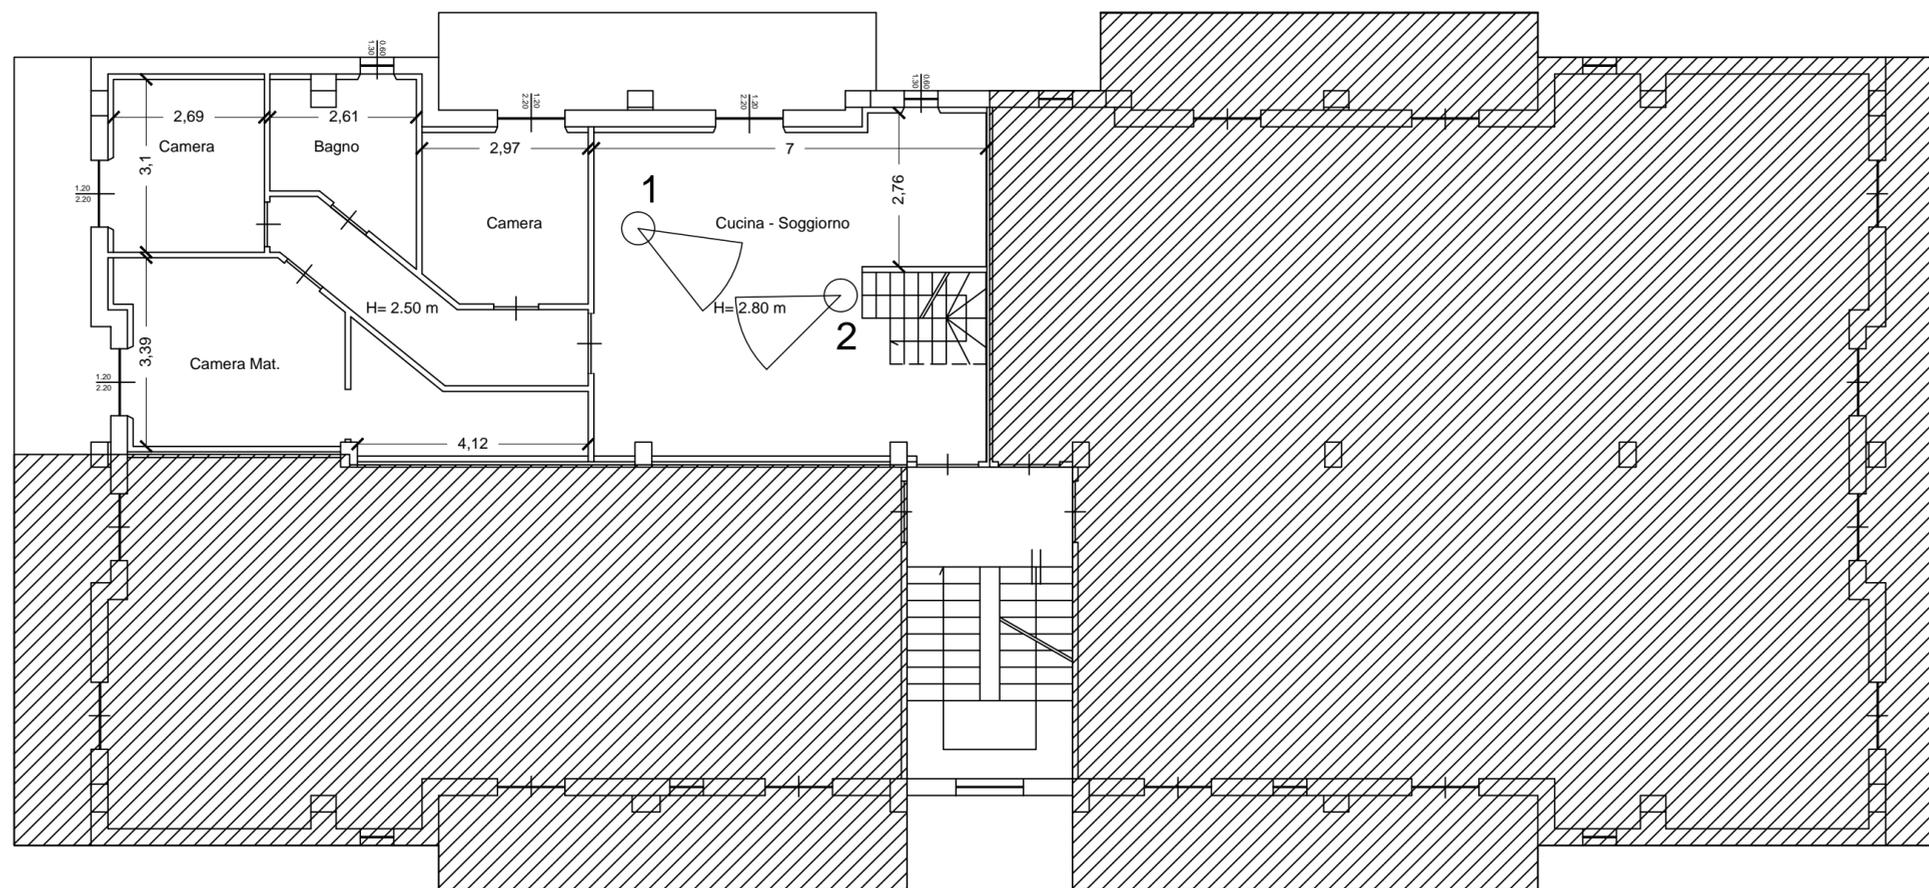

Piano Secondo