

Agenzia delle Entrate
CATASTO FABBRICATI
Ufficio Provinciale di
Ascoli

Dichiarazione protocollo n. AP0028370 del 03/05/2021

Comune di Castel Di Lama

Via Po

civ. 28

Identificativi Catastali:

Sezione:

Foglio: 13

Particella: 112

Subalterno: 8

Compilata da:

Pulcini Ermanno

Iscritto all'albo:

Ingegneri


Prov. Ascoli

N. 01963


Planimetria

Scheda n. 1

Scala 1:200

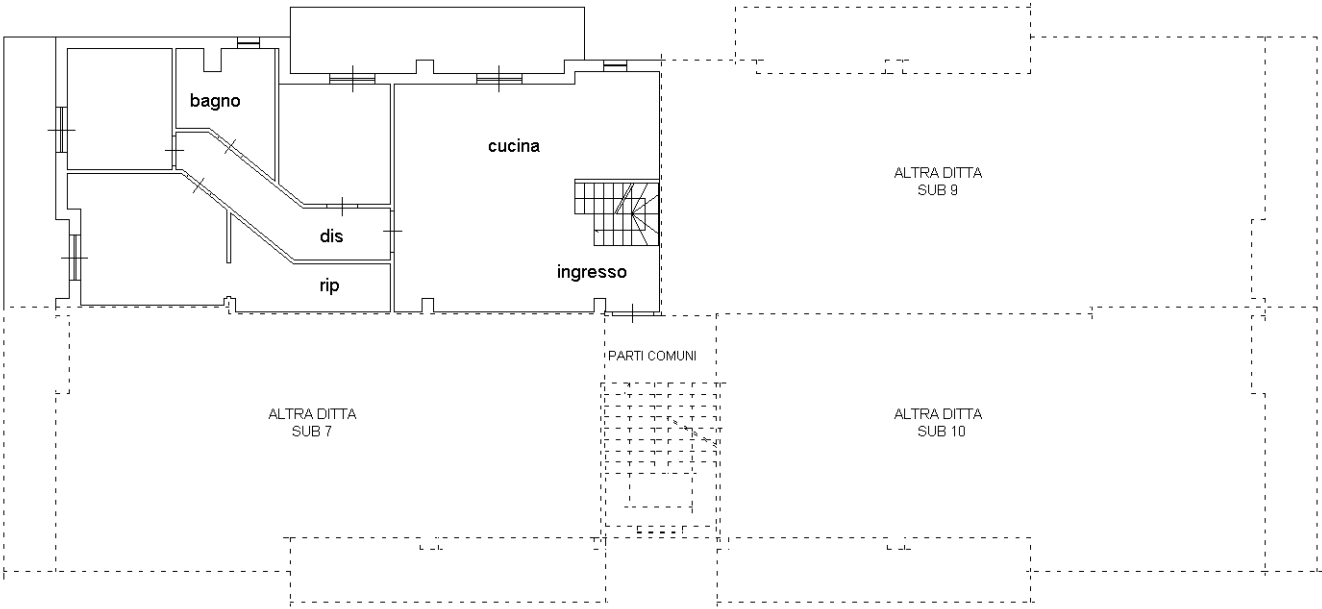

PIANO SECONDO h= 2.80 m

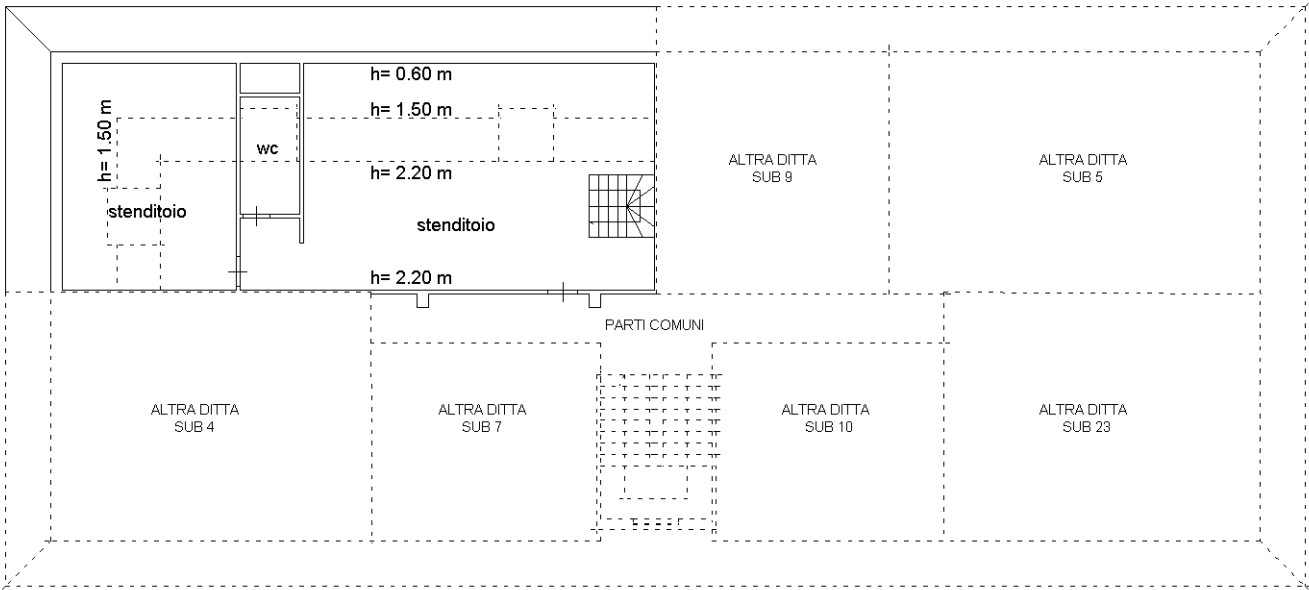

PIANO TERZO (SOTTOTETTO)



Ultima planimetria in atti

Data: 06/05/2021 - n. T254637 - Richiedente: PLCRNN85T09H769X

Totale schede: 1 - Formato di acquisizione: A4(210x297) - Formato stampa richiesto: A4(210x297)

Catasto dei Fabbricati - Situazione al 06/05/2021 - Comune di CASTEL DI LAMA (C093) - < Foglio: 13 - Particella: 112 - Subalterno: 8 >
VIA PO n. 28 piano: 2-3;