

Comune di Castel di Lama Prot. n. 8066545 del 06-05-2021 in archivio

COMUNE DI CASTEL DI LAMA
PROVINCIA DI ASCOLI PICENO

SCIA A SANATORIA PER CONFORMITA'
URBANISTICA SU UNITA' IMMOBILIARE SITO IN VIA
PO 28 CASTEL DI LAMA

TAVOLA COMPARATIVA

TAV.
3


PIANTE

DATA:
APRILE 2021


SCALA:
1:100

Progettista:
Geom. SIMONE FERRETTI


Proprietà:
SANDRO VAGNONI
ANNA RITA MASCETTI

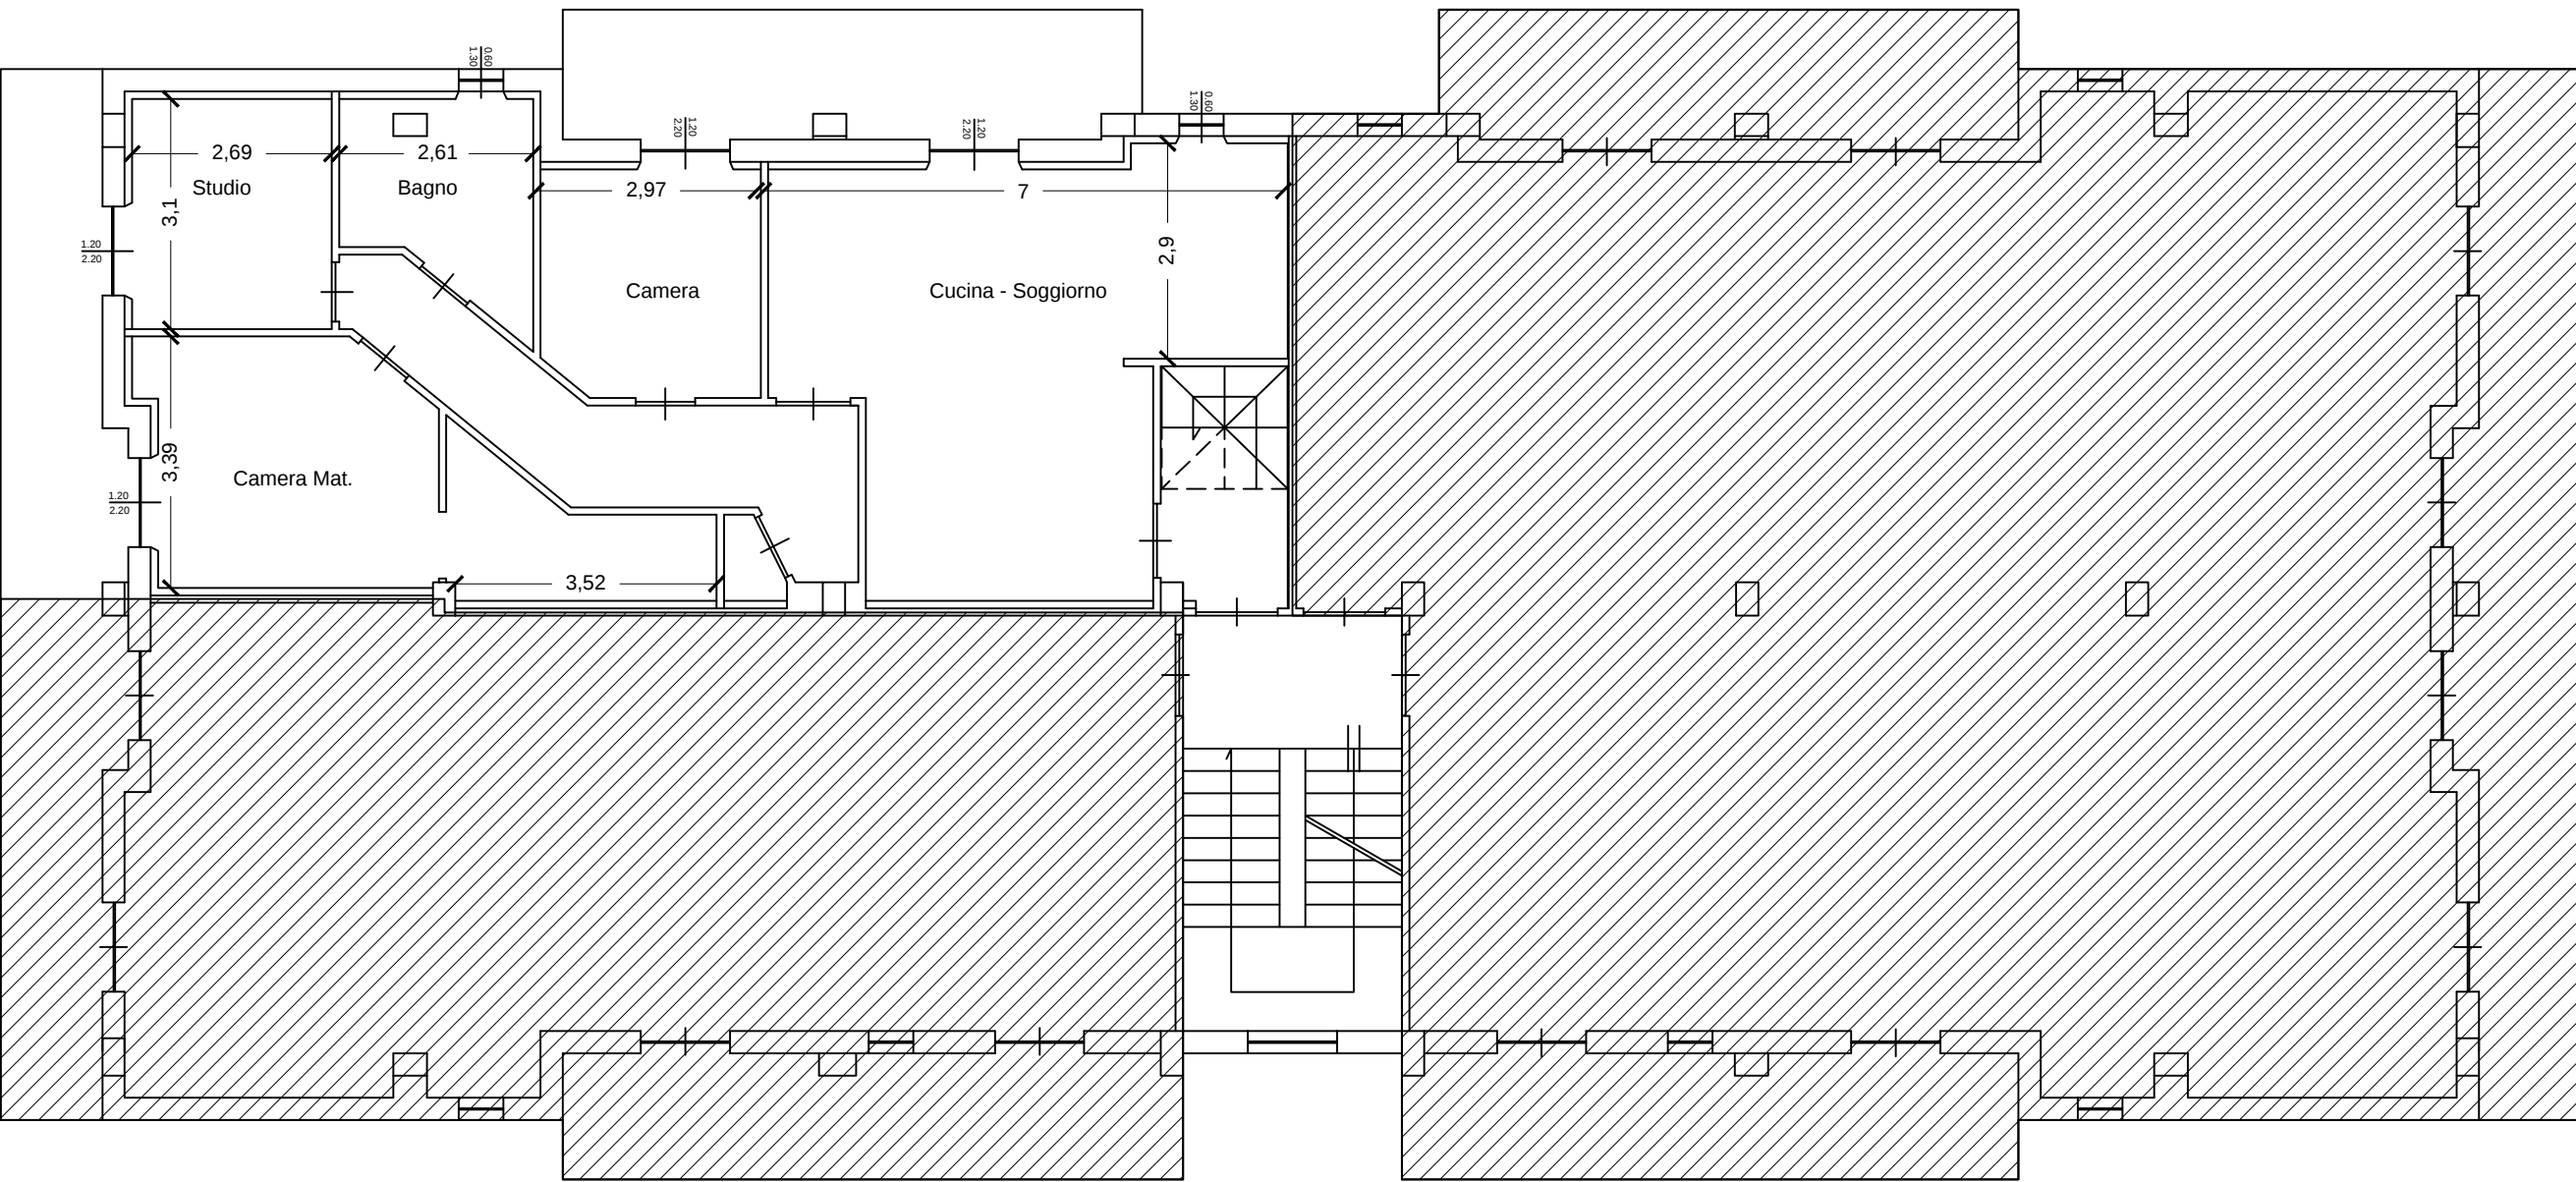


Piano Secondo Autorizzato

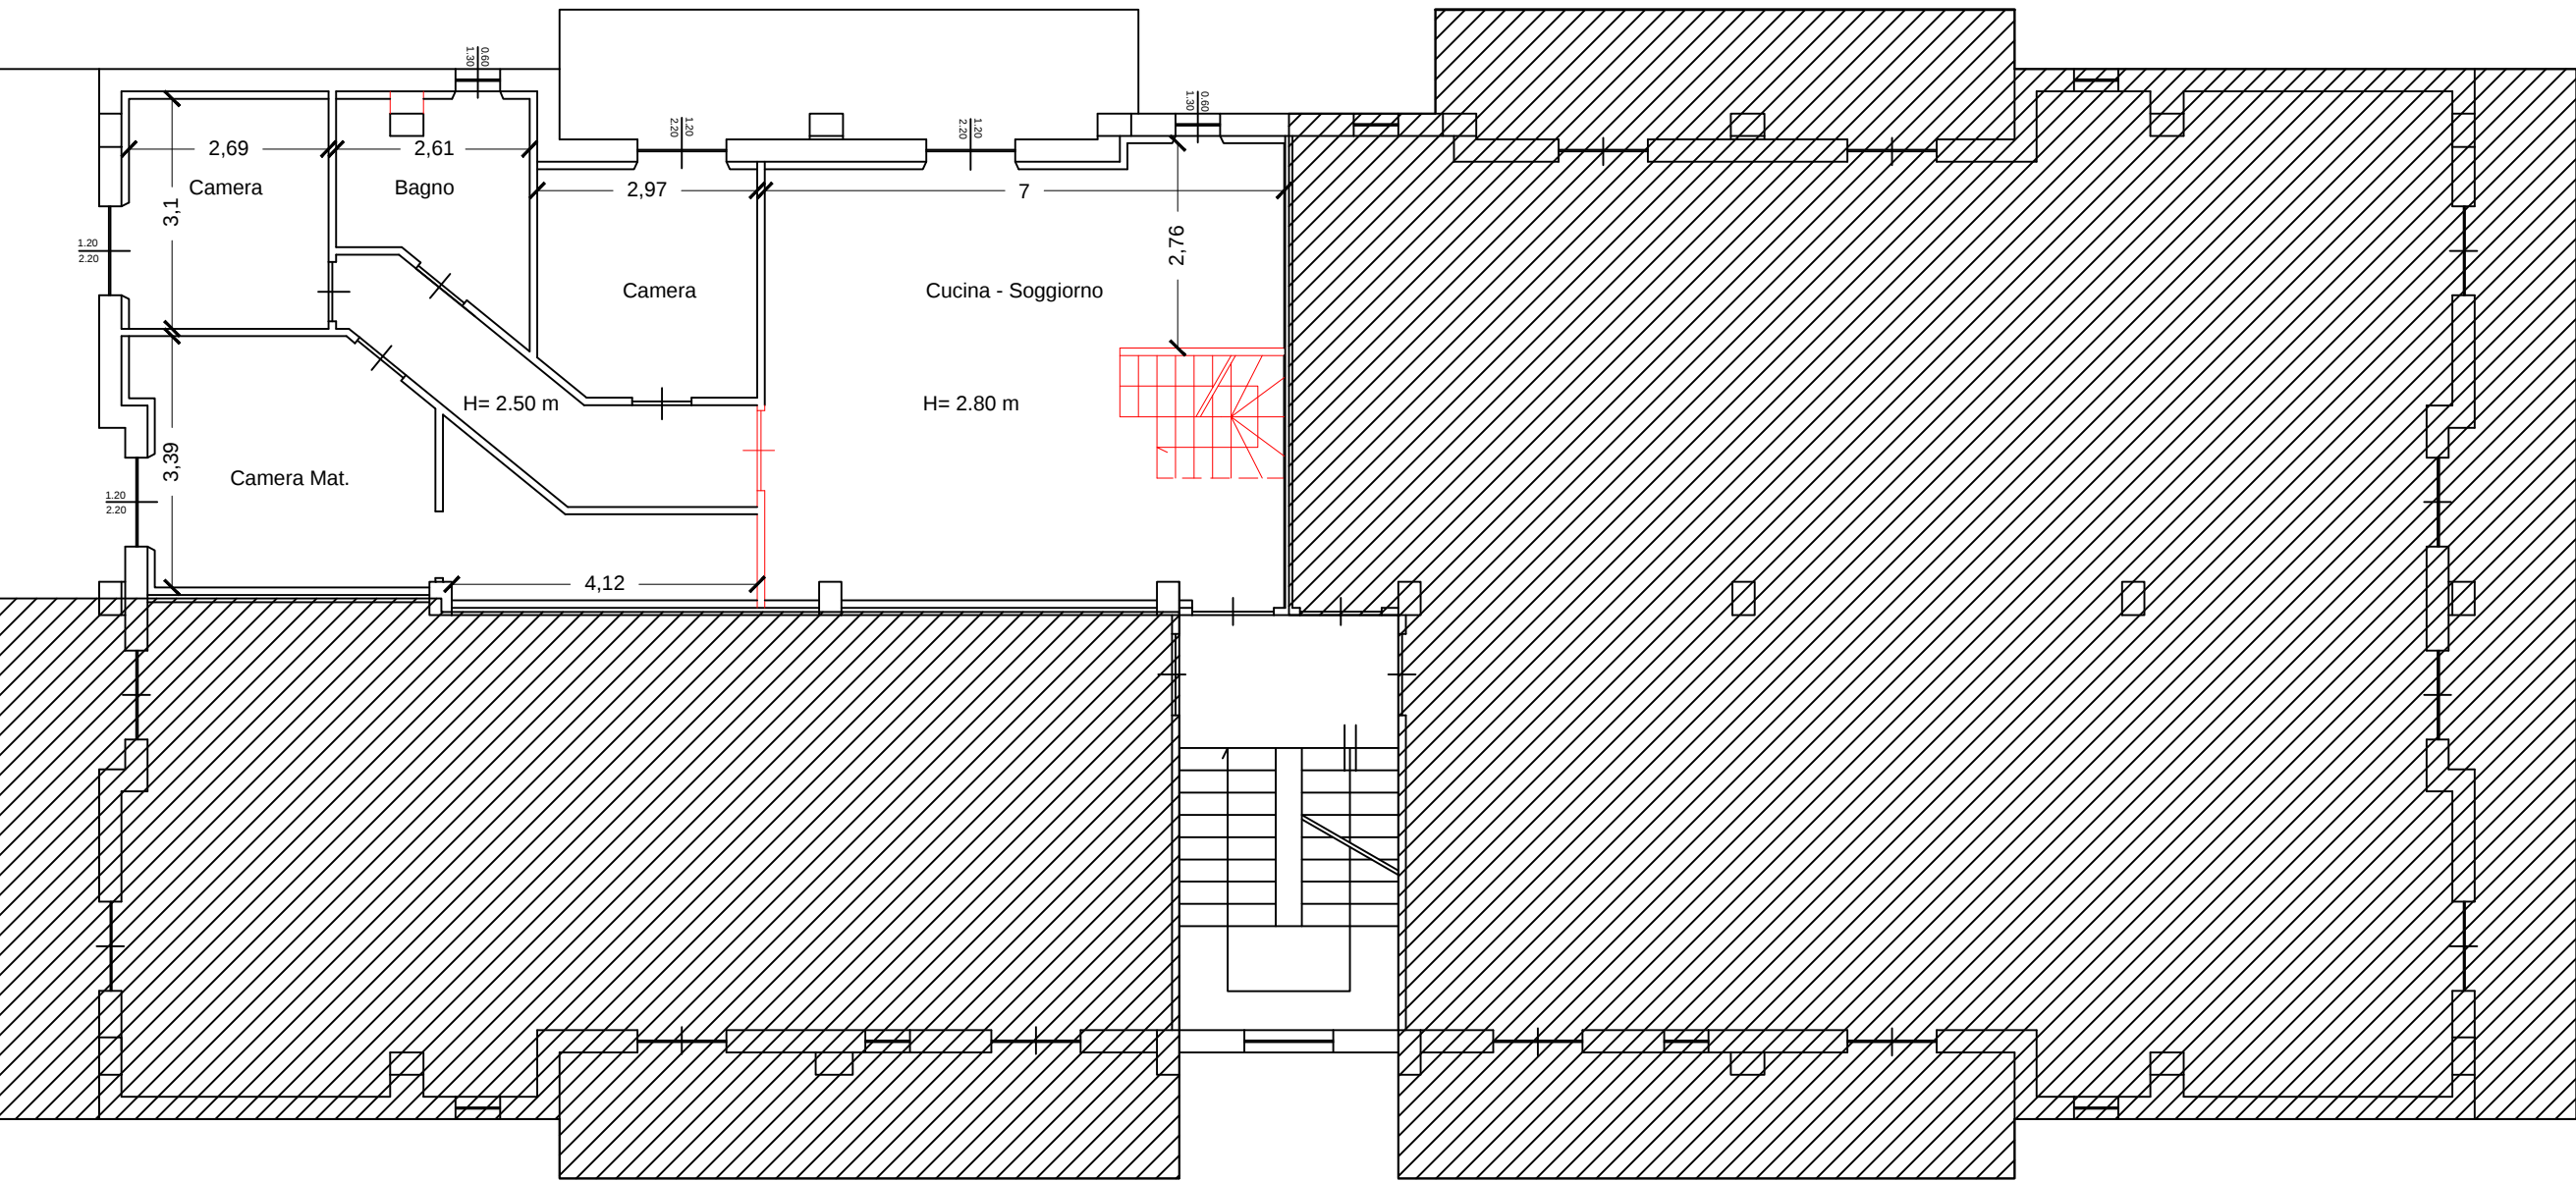

Piano Secondo Attuale

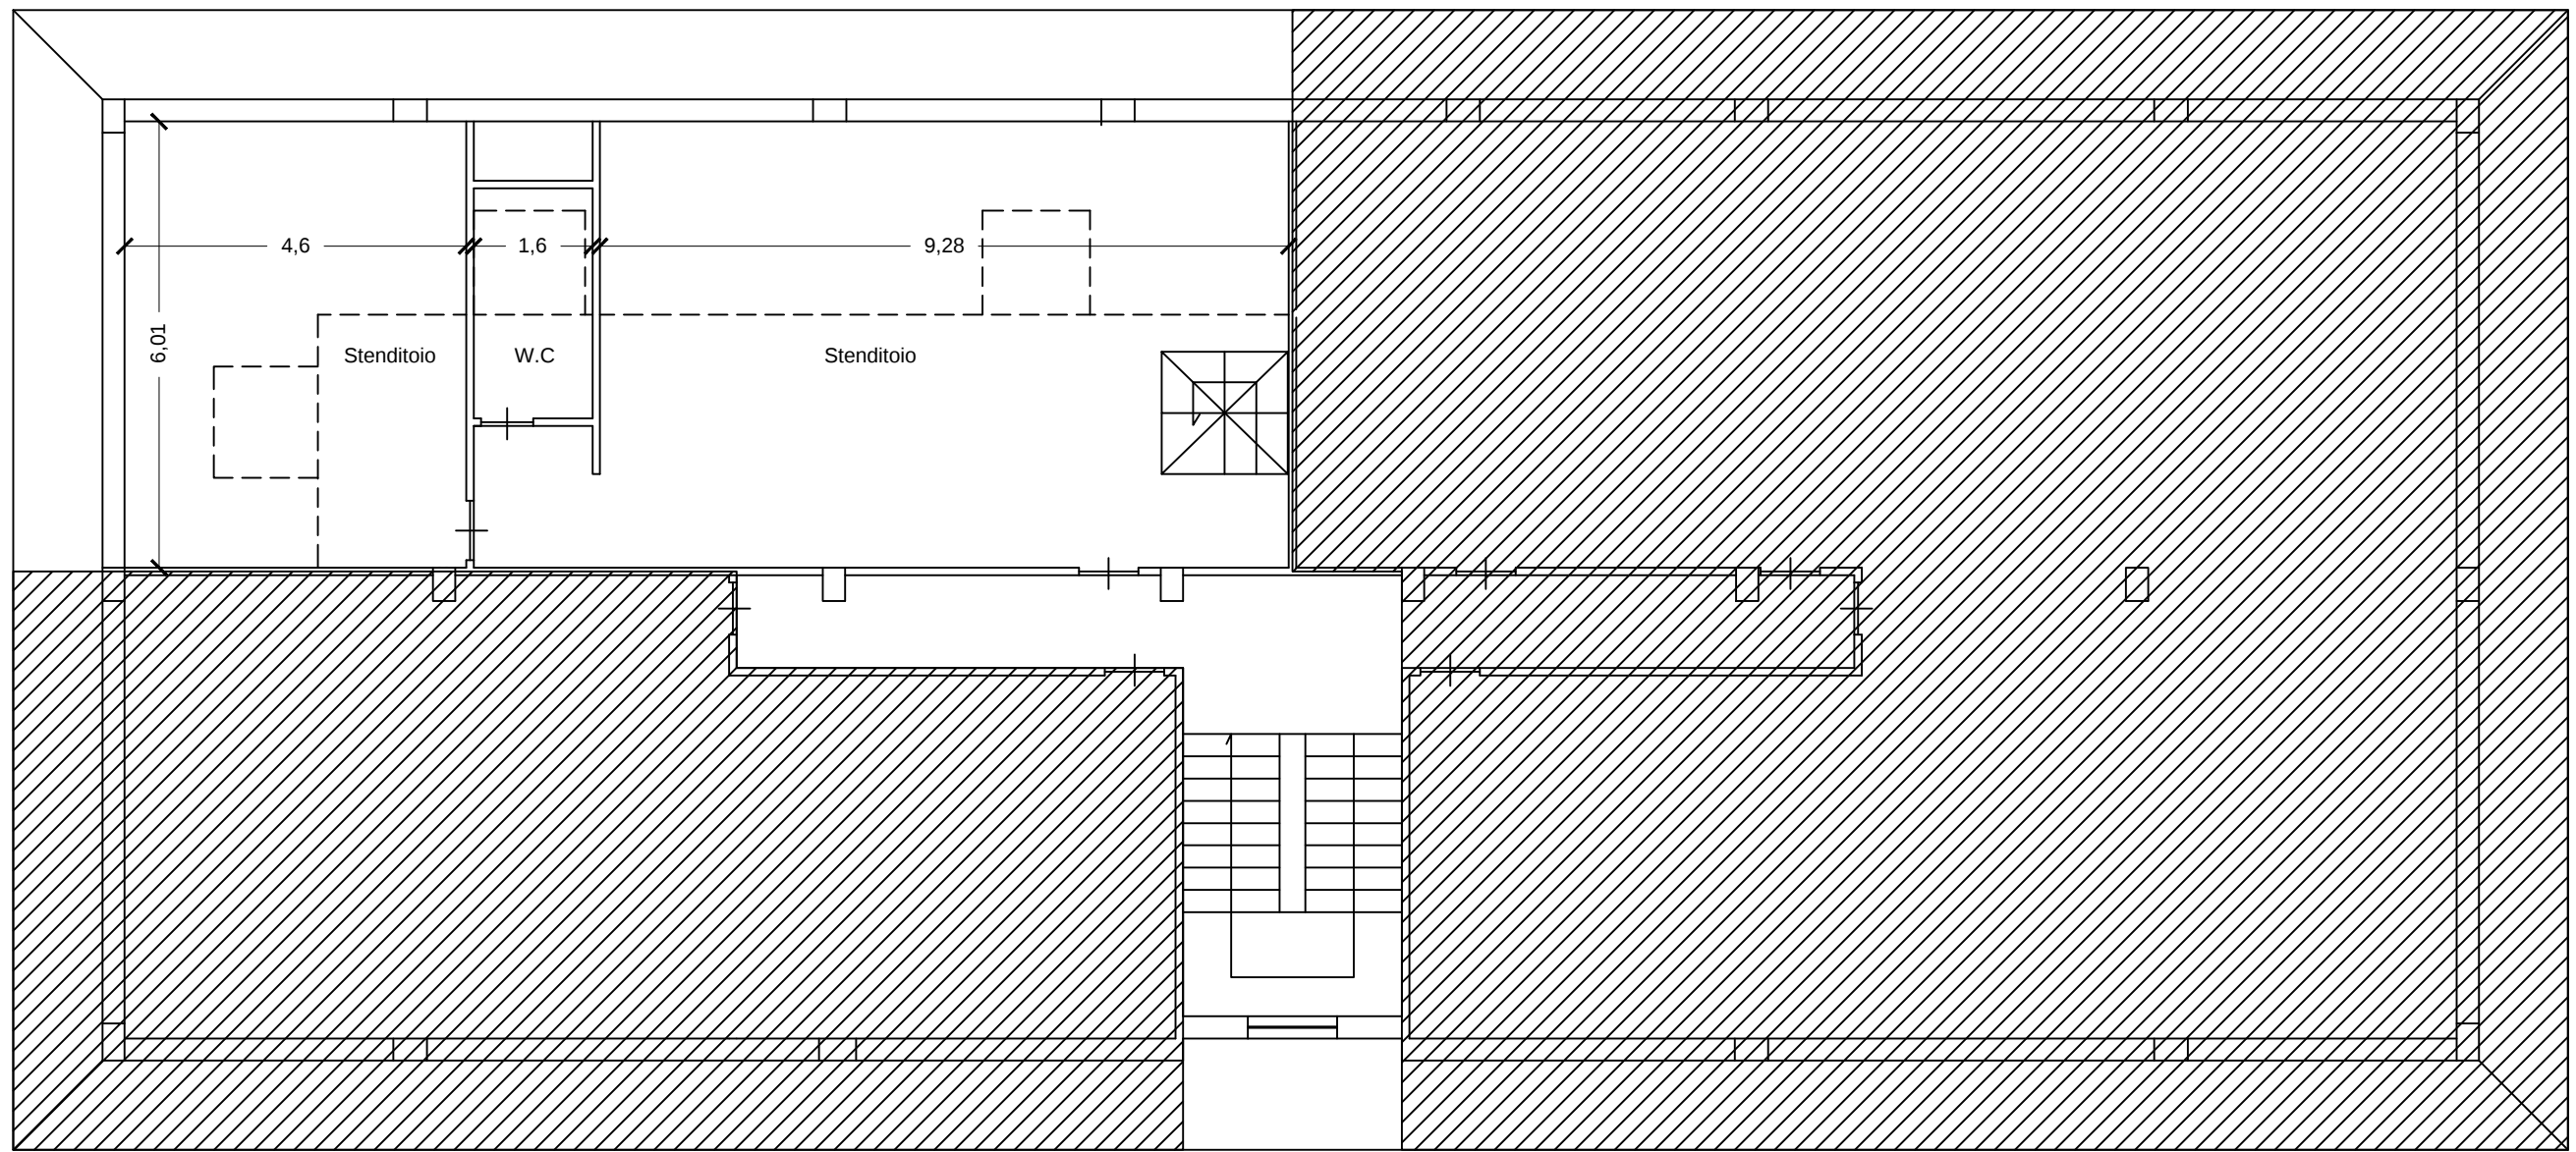

Piano Terzo Autorizzato

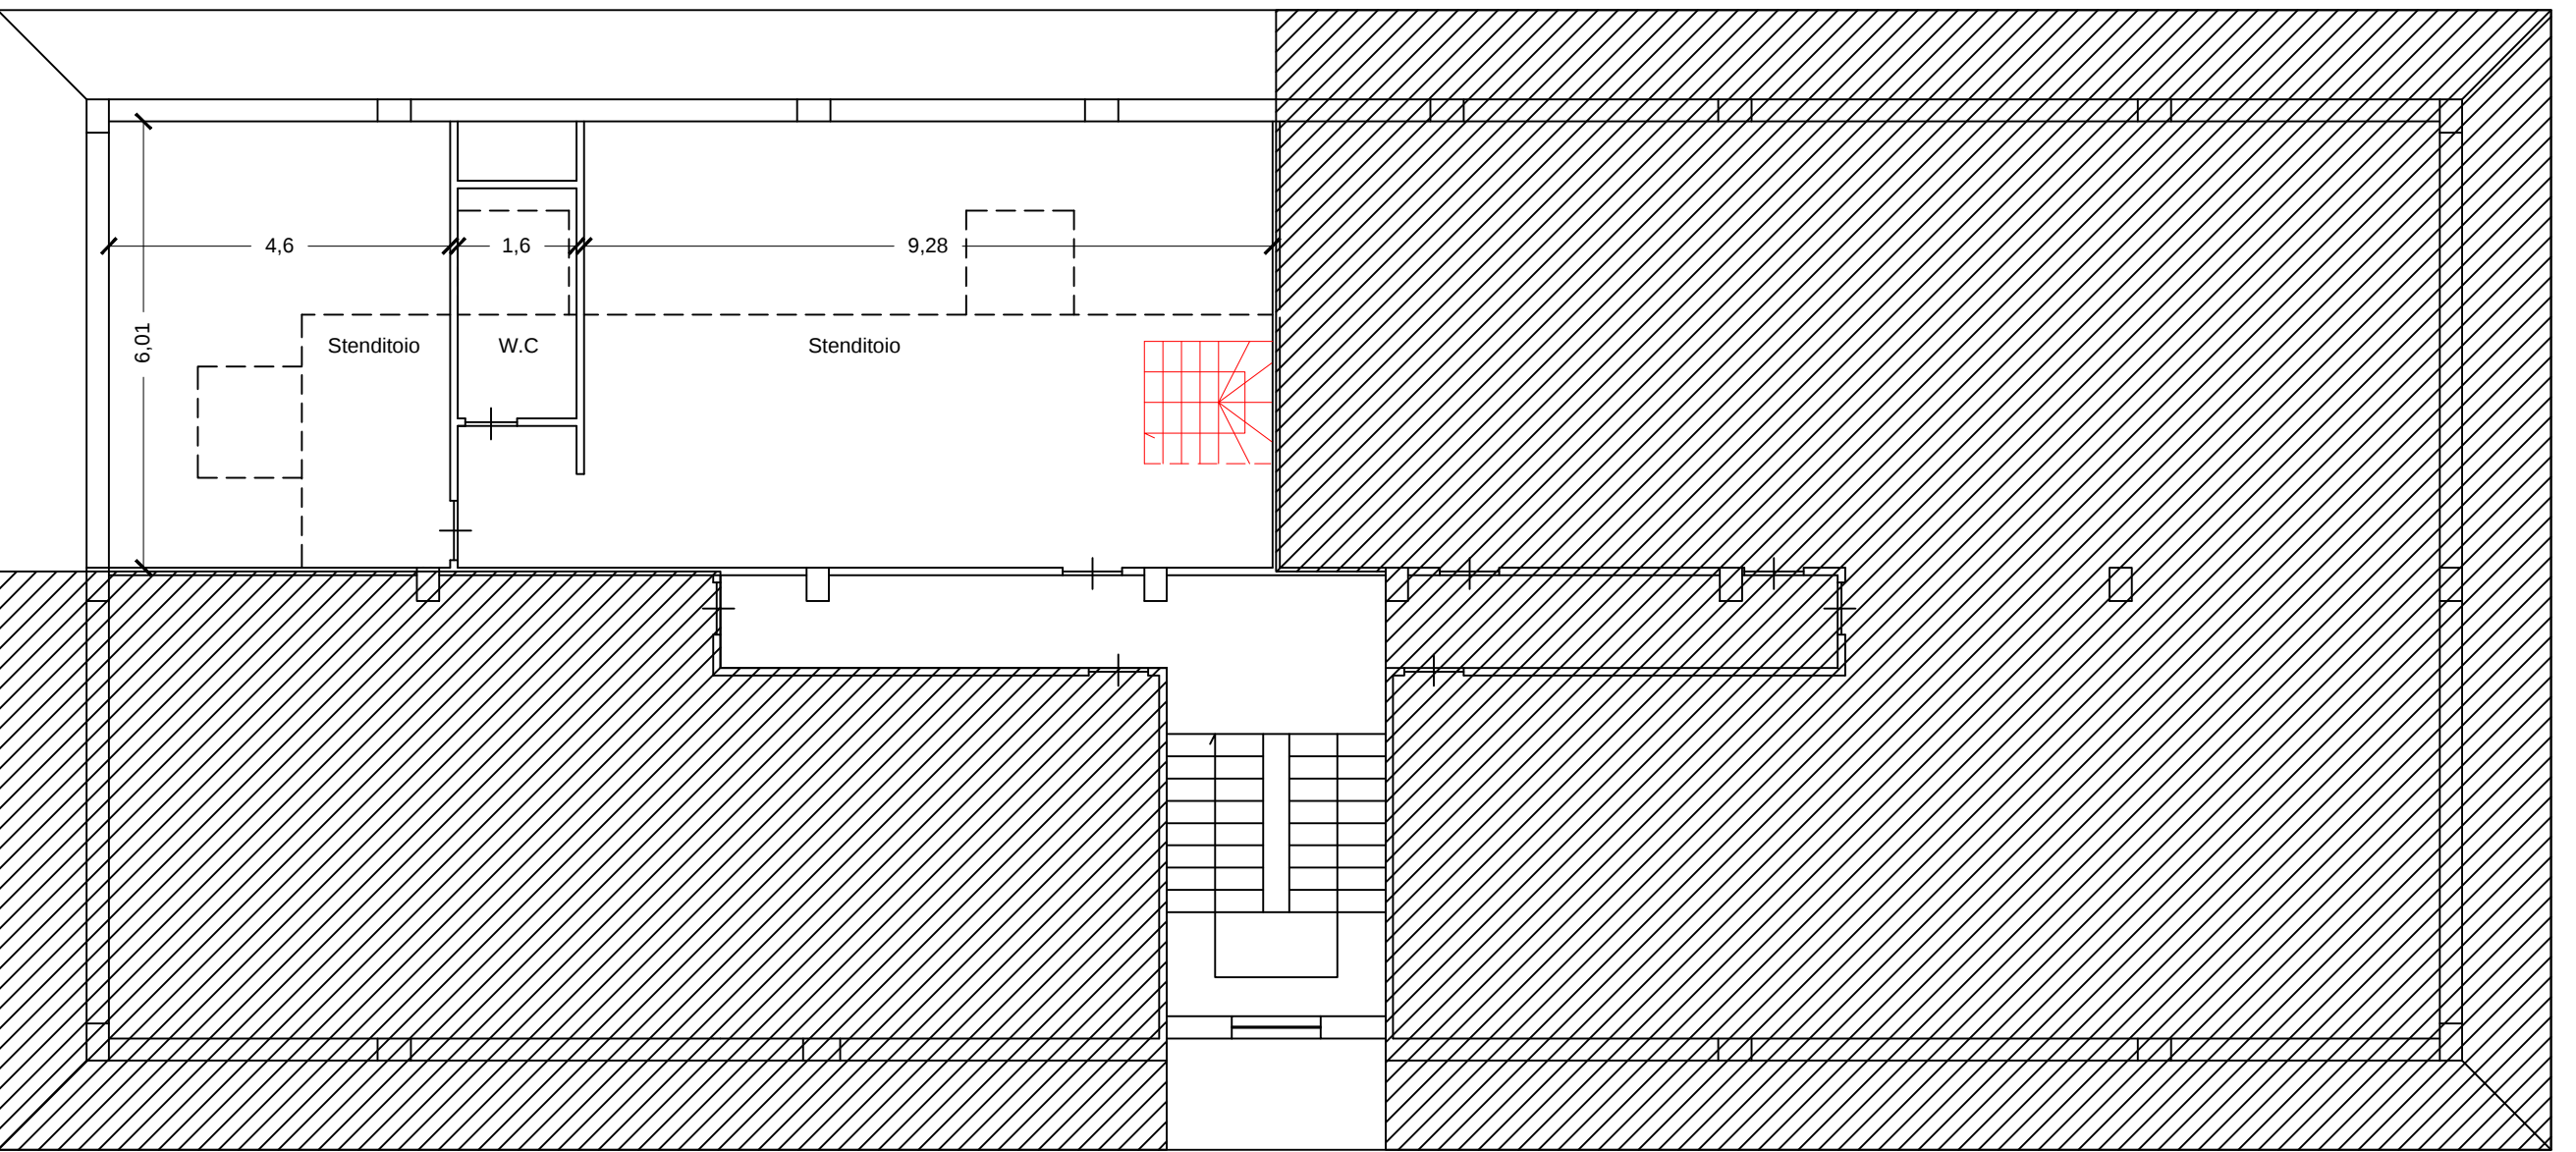

Piano Terzo Attuale