


Agenzia delle Entrate  
**CATASTO FABBRICATI**  
Ufficio Provinciale di  
Ascoli


**ELABORATO PLANIMETRICO**  
Compilato da:  
Pulcini Ermanno  
Iscritto all'albo:  
Ingegneri  
Prov. Ascoli N. 1963

Comune di Castel Di Lama Protocollo n. AP0028379 del 03/05/2021  
Sezione: Foglio: 13 Particella: 112 Tipo Mappale n. del


Dimostrazione grafica dei subalterni Scala 1 : 500

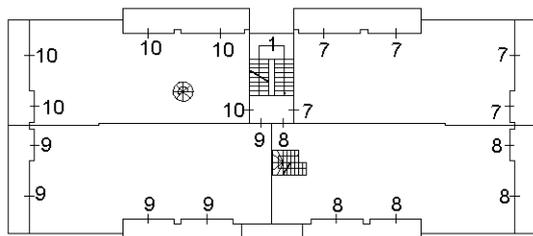


Piano Secondo

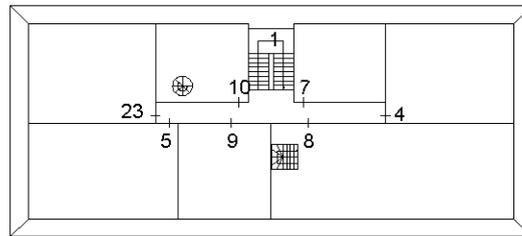


Piano Terzo  
(Sottotetto)

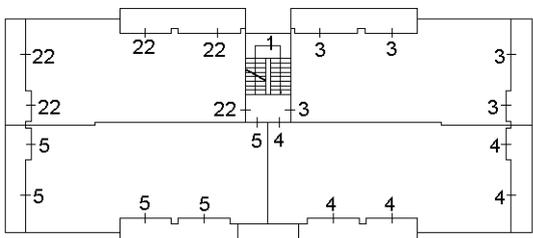


Piano Primo

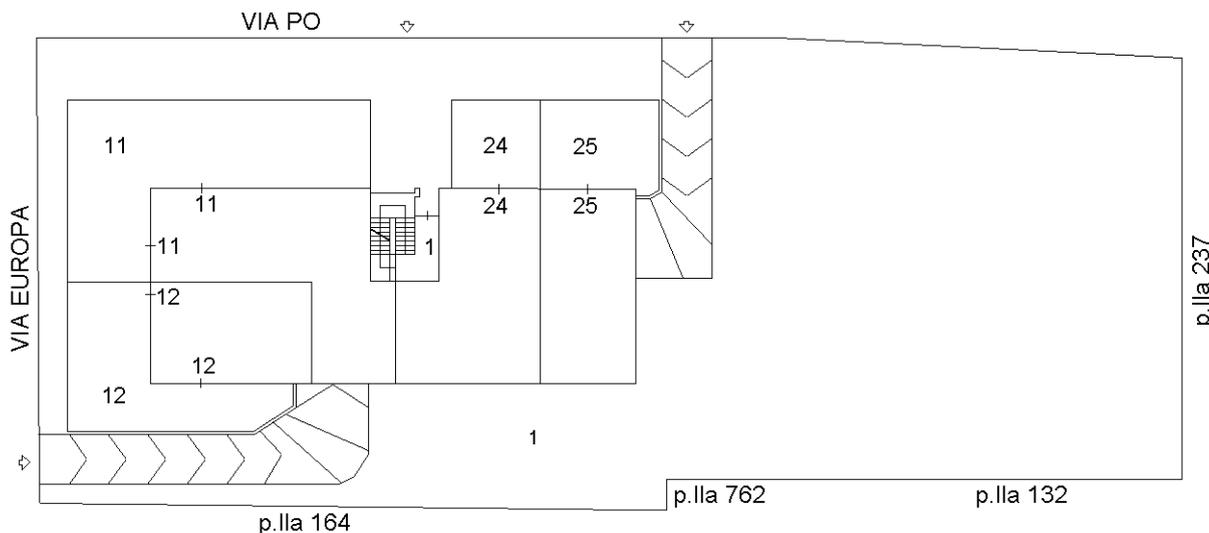

Piano Terra

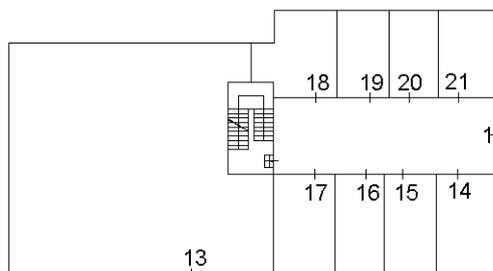

Piano Primo  
Sottostrada

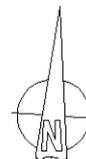

Comune di Castel di Lama Prot. n .0006545 del 06-05-2021 in arrivo

Catasto dei Fabbricati - Situazione al 06/05/2021 - Comune di CASTEL DI LAMA (C093) - < Foglio: 13 - Particella: 112 - Elaborato planimetrico >