

# COMUNE DI CASTEL DI LAMA

PROVINCIA DI ASCOLI PICENO

## OGGETTO

Realizzazione di un impianto elevatore automatico per il superamento delle barriere architettoniche (L. 13/89 - D.M. 236/89).  
Installazione in corte comune esterna al fabbricato di civile abitazione sito in Via Tevere n. 13/15

## PROPRIETARI

CONDOMINIO "VIA TEVERE 13/15"  
VIA TEVERE N. 13/15  
CASTEL DI LAMA (AP)  
AMM. P.T. GIOVANNI ROSATI

## PROGETTISTA

ING. RICCARDO PERONI



## IMPRESA ESECUTRICE

FARO EDILIZIA SAS  
CENTRO METALLURGICO SNC

## DIRETTORE DEI LAVORI

ING. RICCARDO PERONI



## ELABORATO

**PROGETTO ARCHITETTONICO**  
**STATO DI FATTO**

ESTRATTO PRG  
VISTA AEREA - LOCALIZZAZIONE

## RIFERIMENTI CATASTALI

Foglio 13, P.IIa 467

DATA: gennaio 2020

AGG.:

AGG.:

TAVOLA

# PA1

Ing. RICCARDO PERONI - Frazione Monticelli n. 147 - 63100 Ascoli Piceno (AP)  
tel. 0736.343813 - cell. 333.8077484 - mail rperoni.ap@gmail.com - pec riccardo.peroni2@ingpec.eu

# INQUADRAMENTO DELL'INTERVENTO


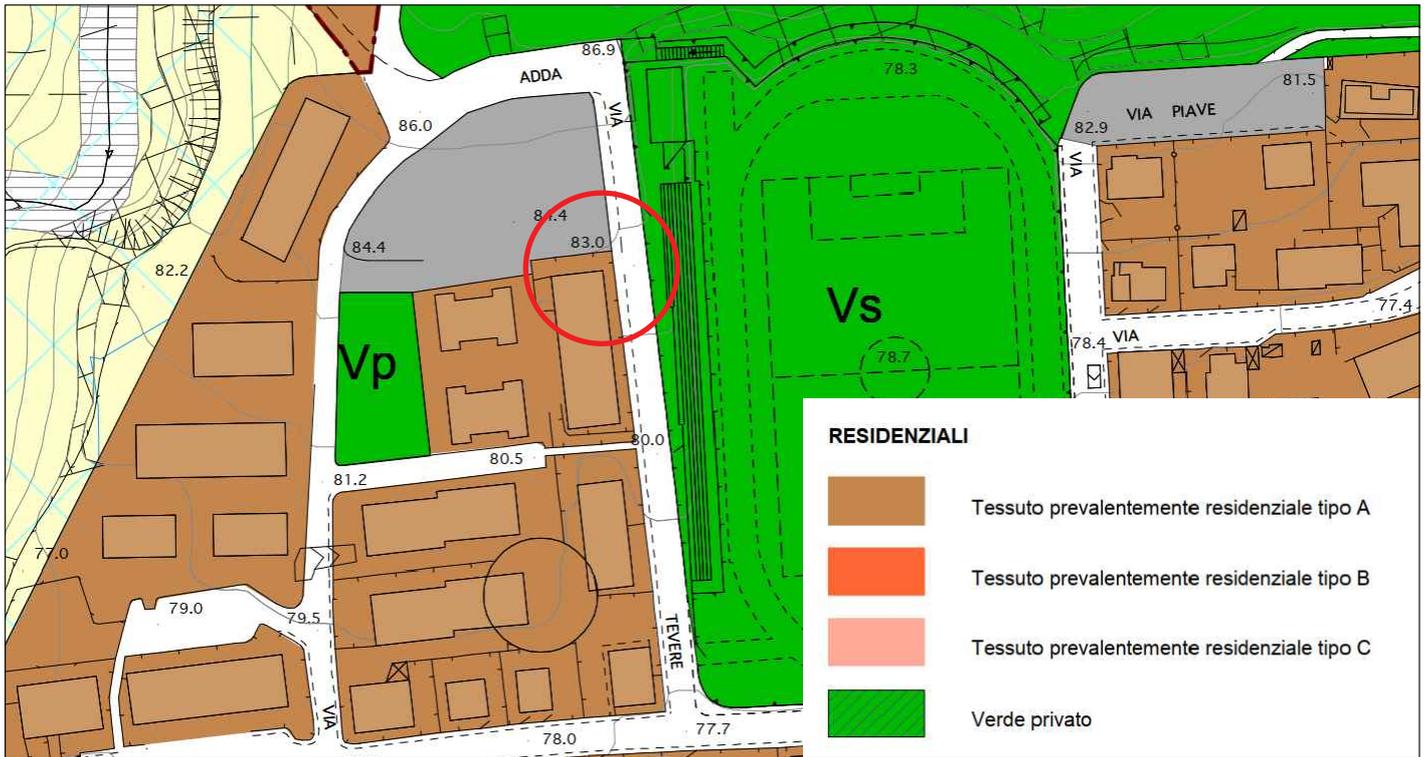


Fig.1 - Estratto PRG



Fig.2 - Vista aerea

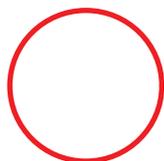

**OGGETTO DI INTERVENTO**

