


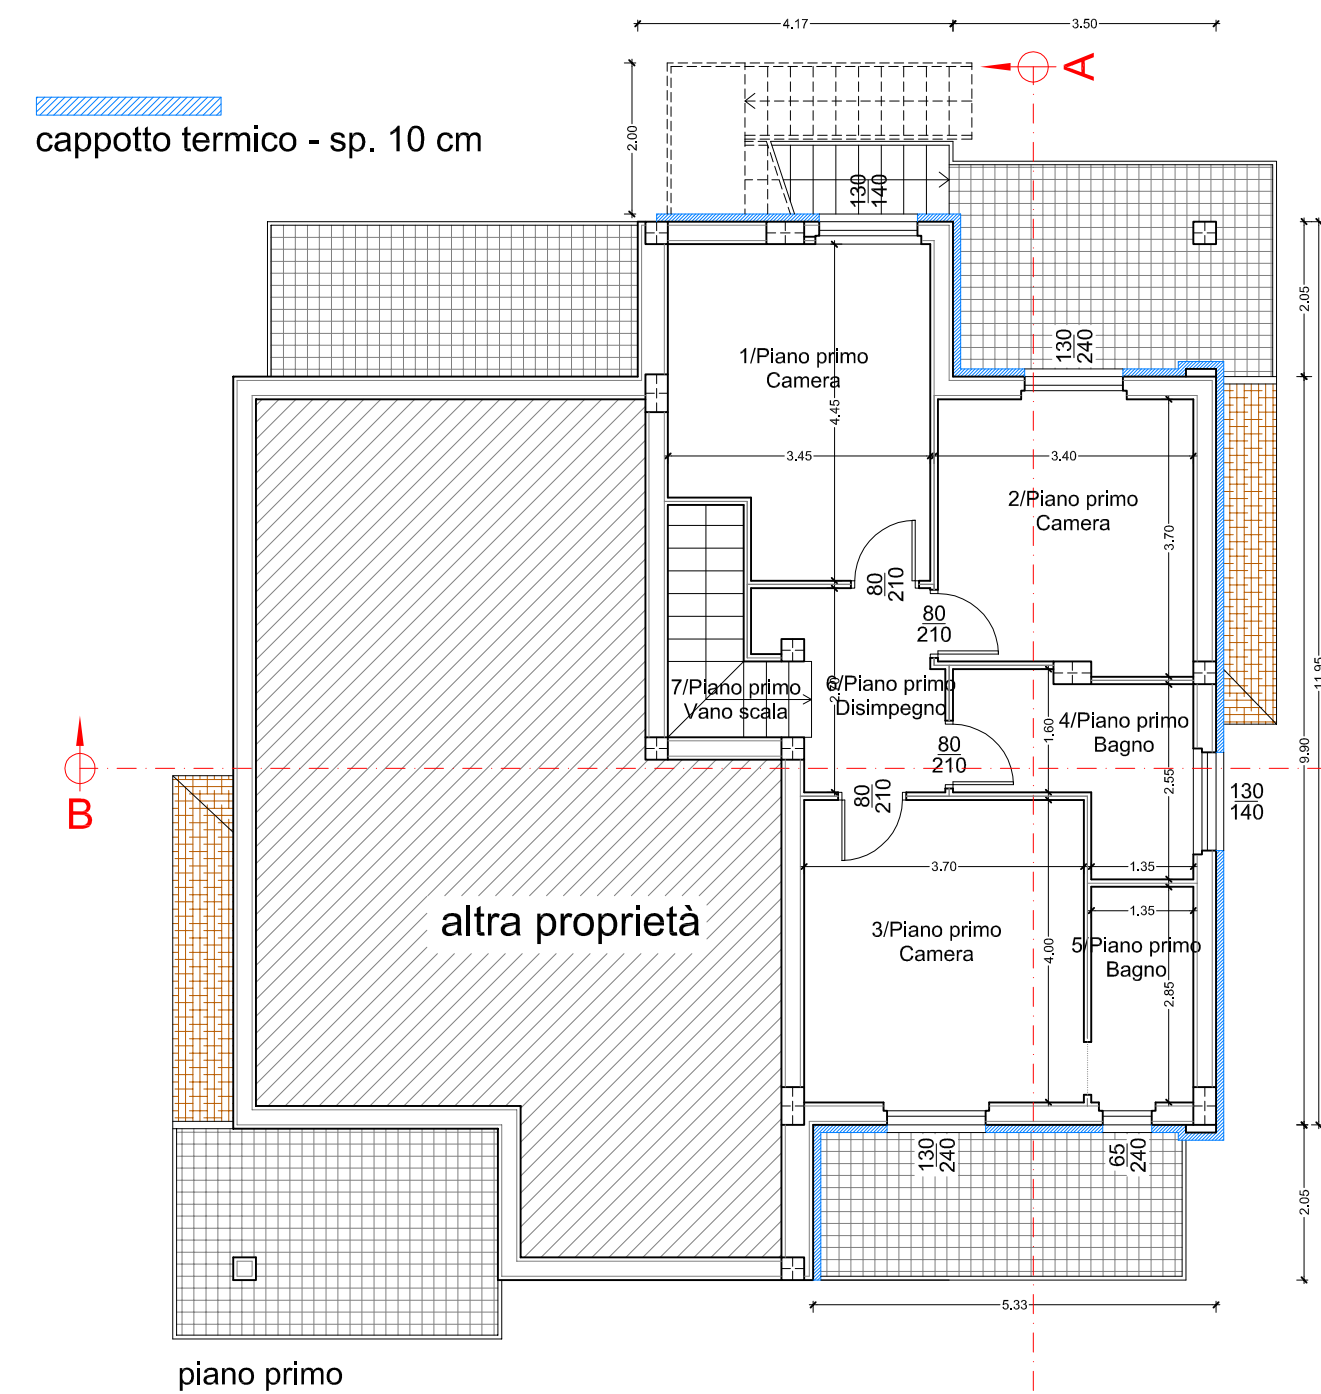
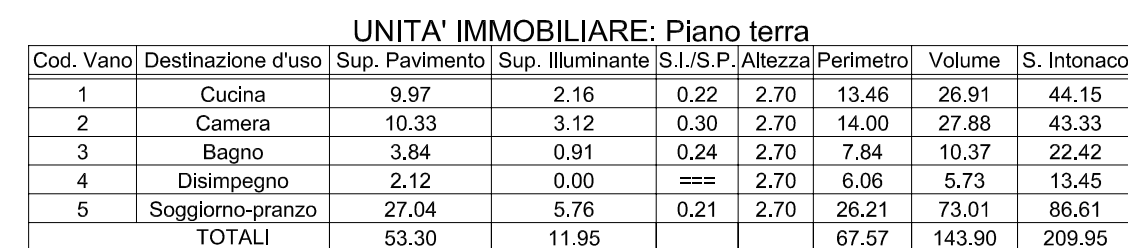
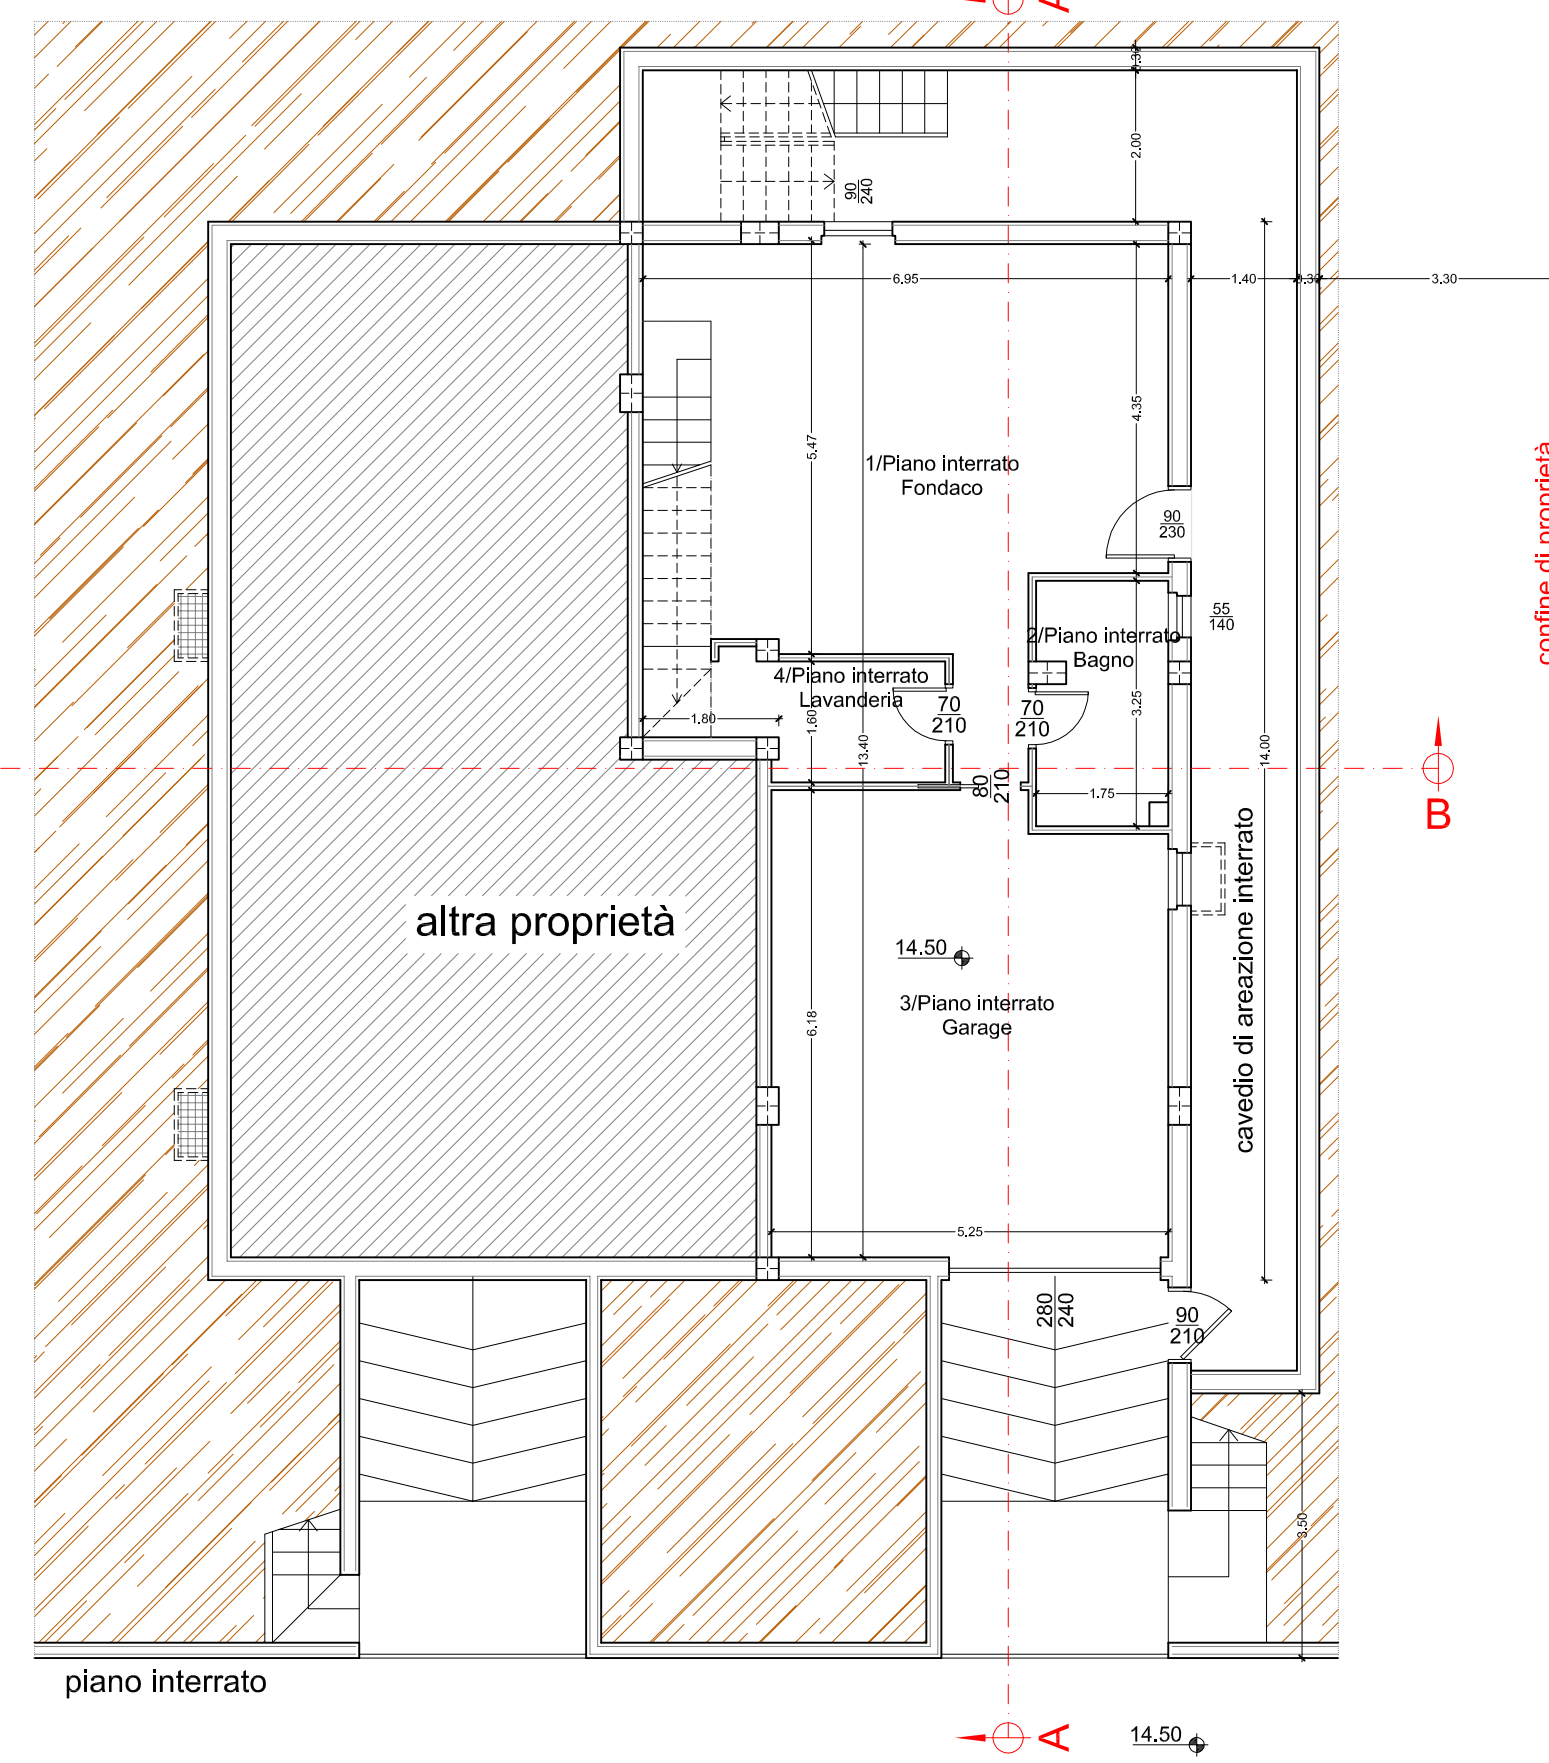


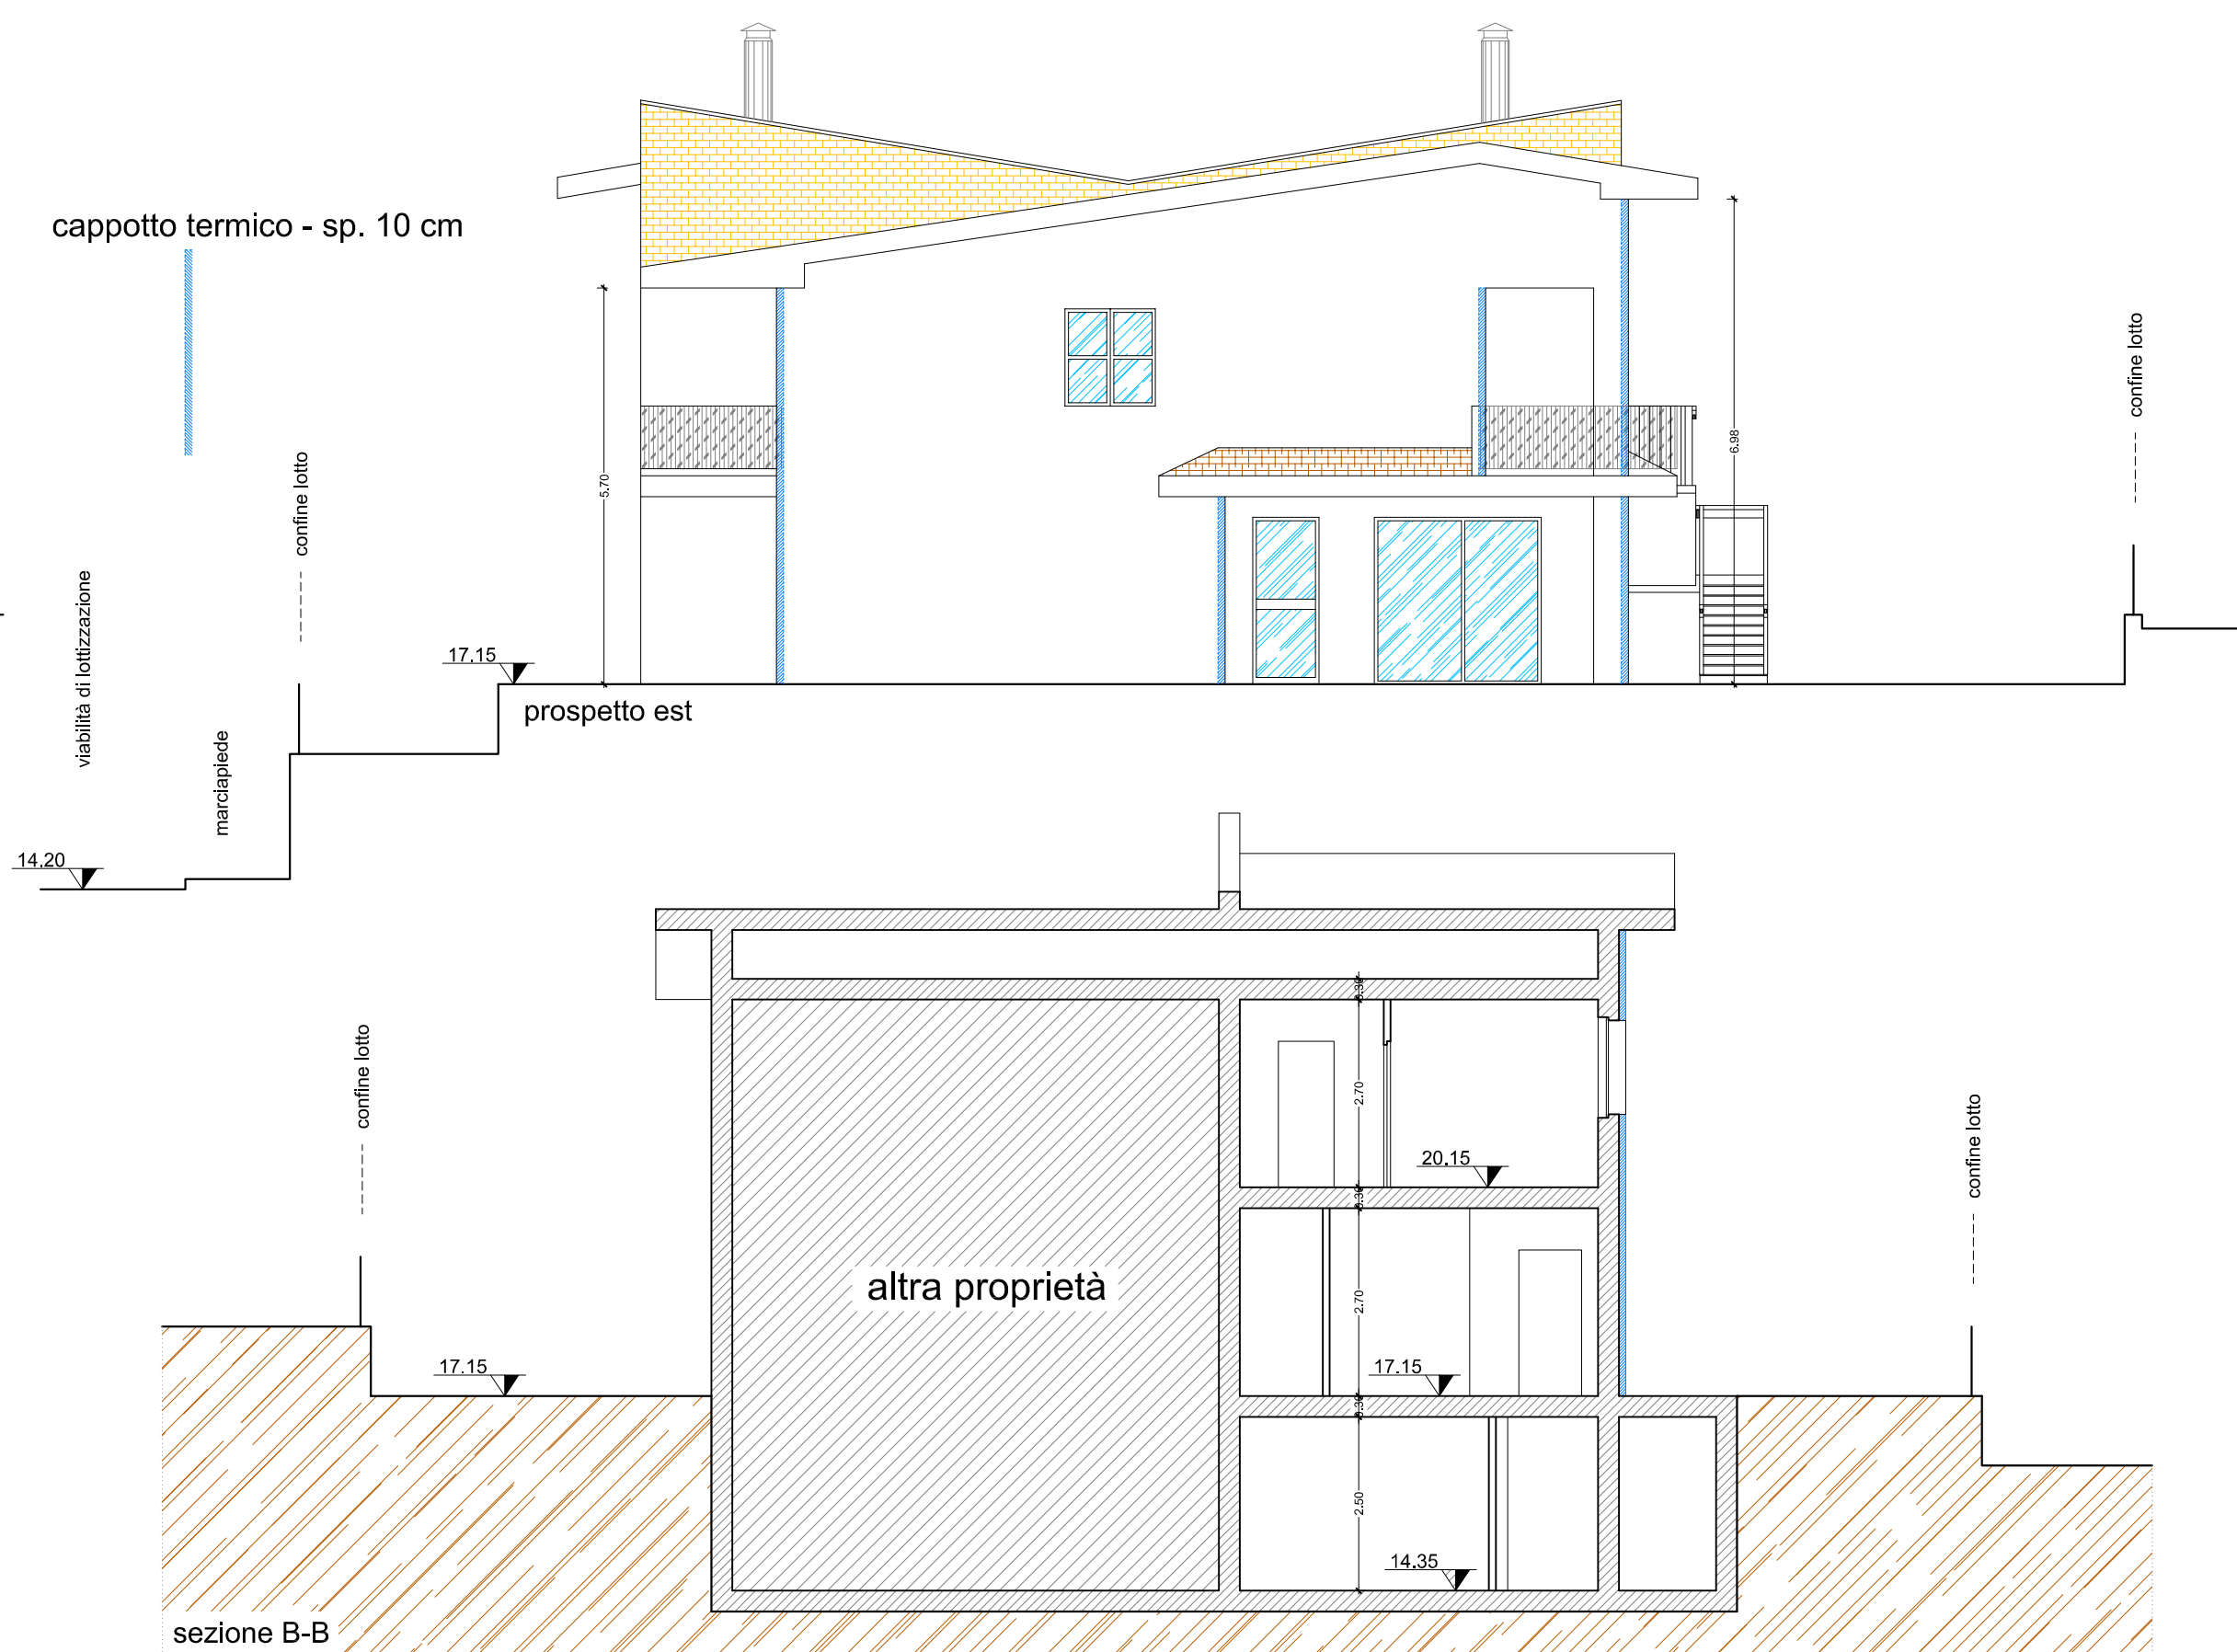

UNITA' IMMOBILIARE: Piano primo							
Cod. Vano	Destinazione d'uso	Sup. Pavimento	Sup. Illuminante	S.U.S.P.	Altezza	Perimetro	Volume
1	Camera	12,00	1,82	0,13	2,70	15,84	38,02
2	Camera	14,08	0,26	0,26	1,10	32,40	45,32
3	Camera	14,83	3,12	0,21	2,70	15,90	40,05
4	Bagno	6,22	1,82	0,29	2,70	11,52	16,78
5	Bagno	3,88	1,56	0,40	2,70	8,50	10,48
6	Disimpegno	5,28	0,00	===	2,70	11,14	14,27
7	Vano scala	3,88	0,00	===	2,70	9,94	10,48
TOTALI		60,18	11,44			86,94	162,48

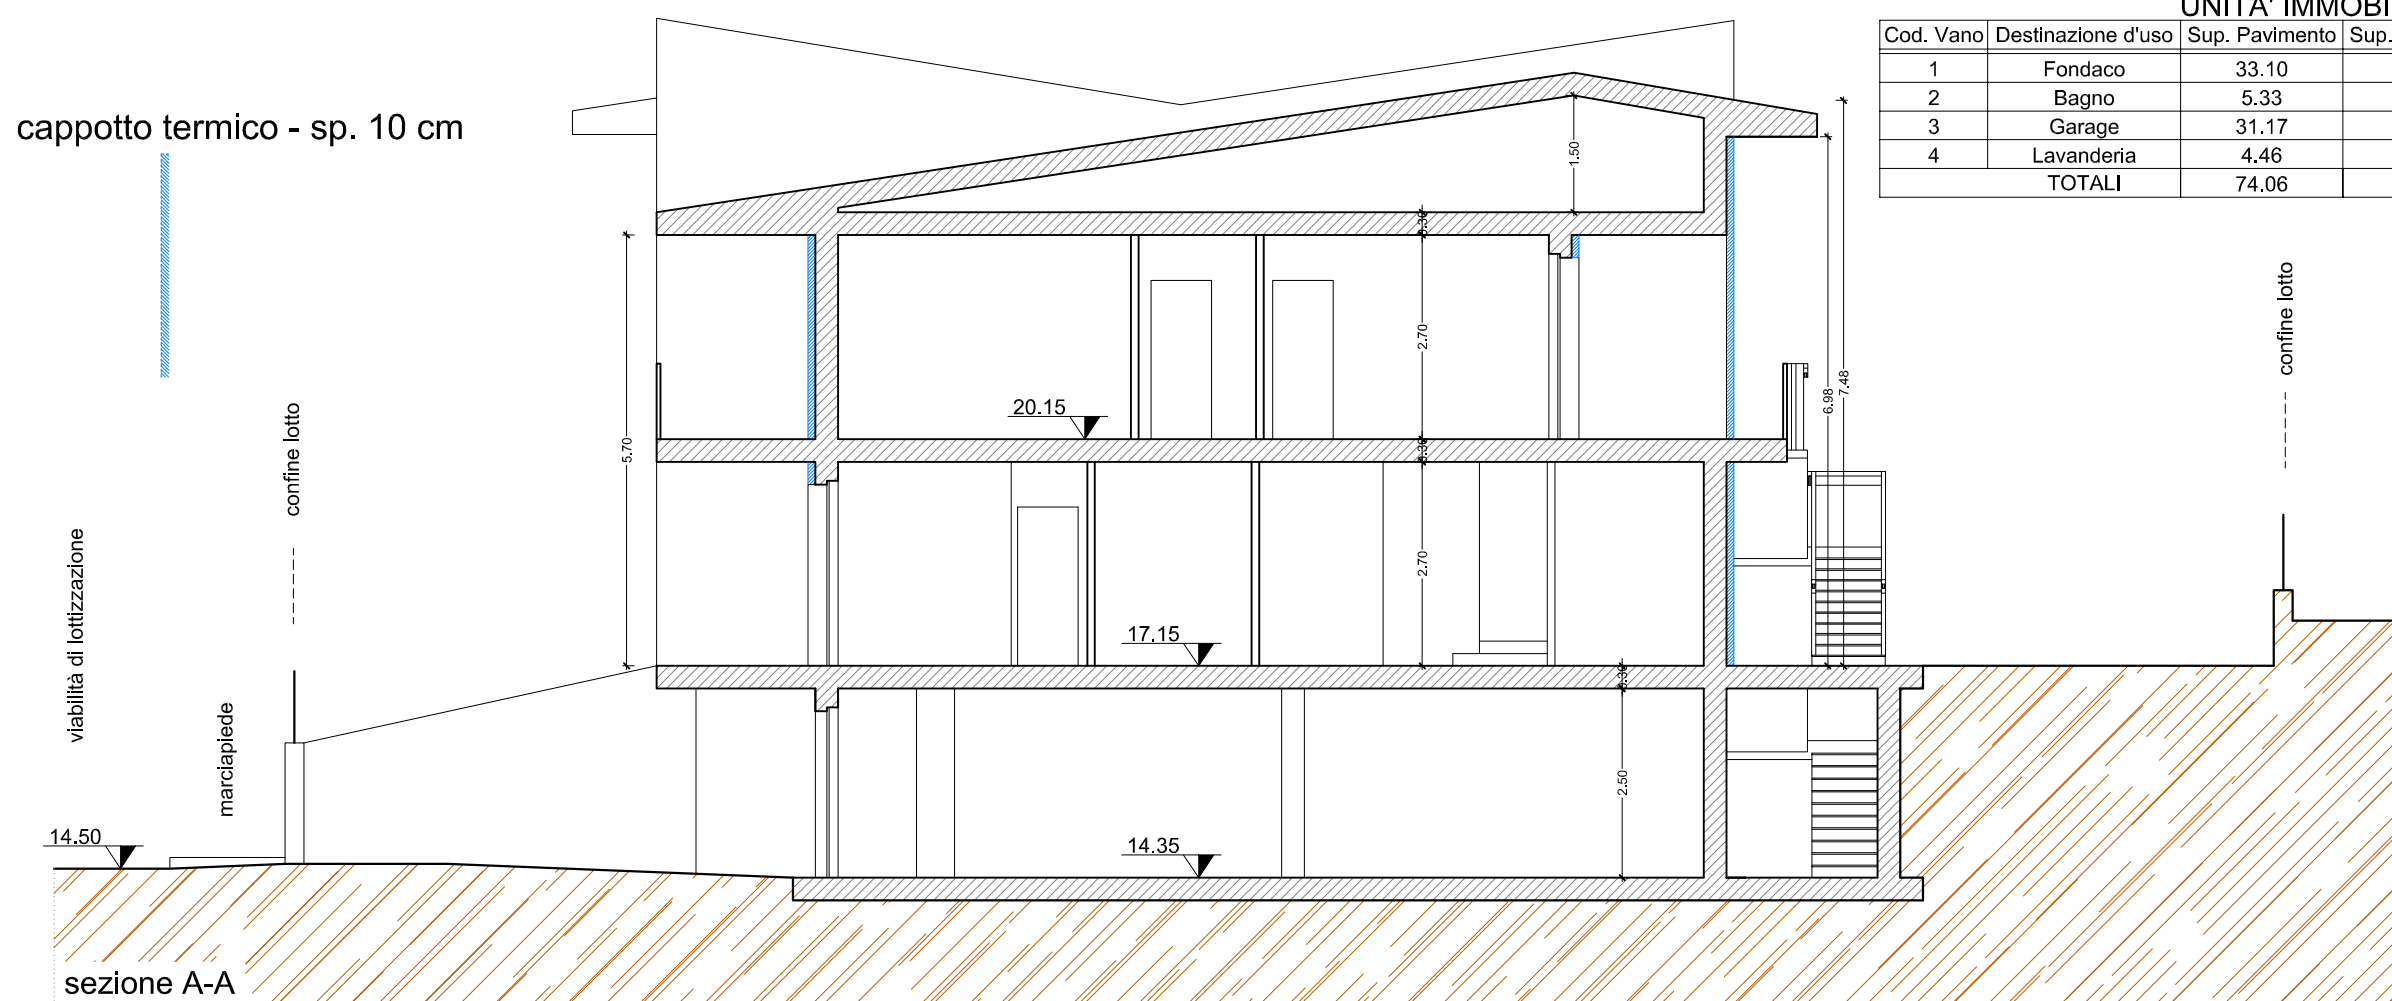

UNITA' IMMOBILIARE: Piano interrato								
Cod. Vano	Destinazione d'uso	Sup. Pavimento	Sup. Illuminante	S.I./S.P.	Altezza	Perimetro	Volume	S. Intonaco
1	Fondaco	33.10	2.6	0.07	2.50	30.74	82.75	101.10
2	Bagno	5.33	1.77	0.14	2.50	10.80	13.32	30.09
3	Garage	31.17	1.19	0.04	2.50	23.06	77.93	79.23
4	Lavanderia	4.46	0.00	***	2.70	10.00	12.04	29.99
TOTALI		74.06	4.12			74.60	186.04	240.41

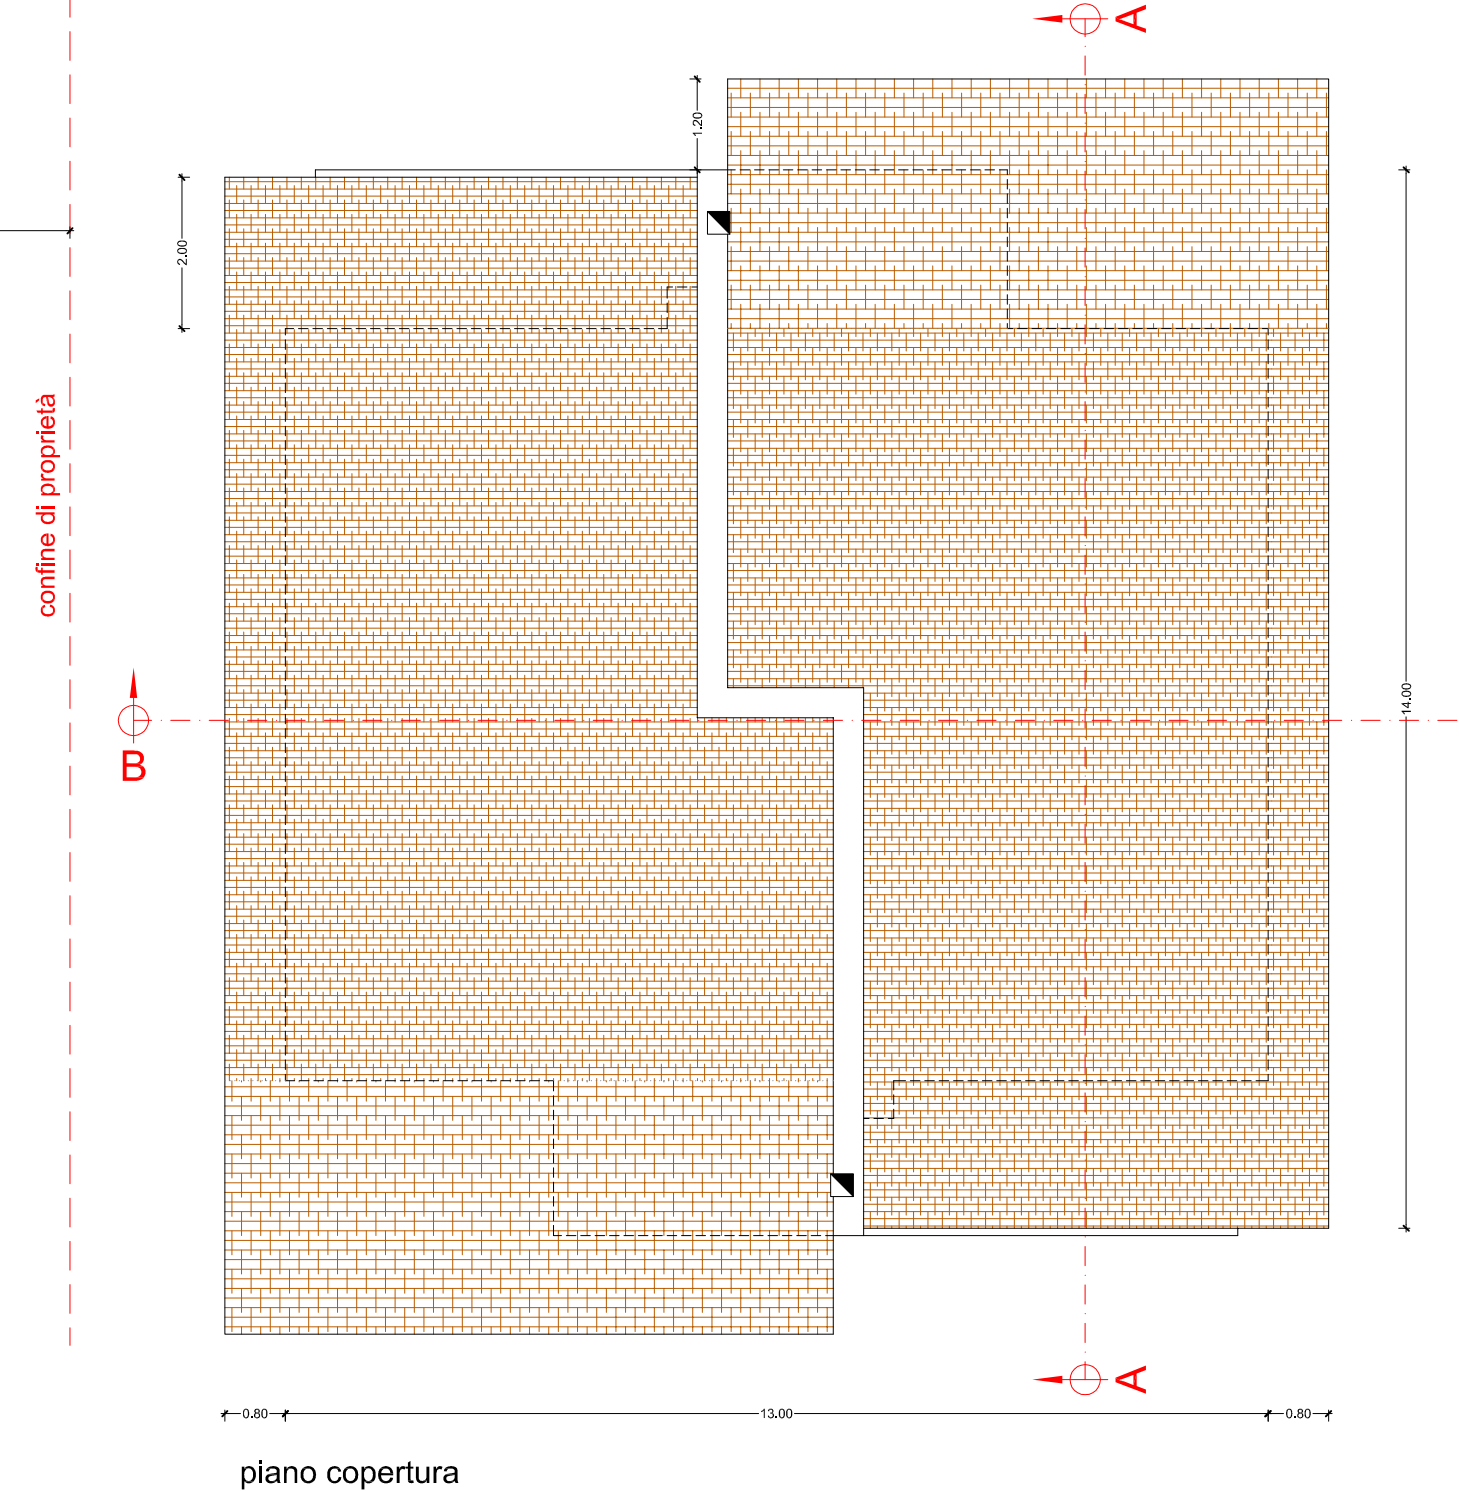

COMUNE DI CASTEL DI LAMA (PROVINCIA DI ASCOLI PICENO)		
Lavori di riqualificazione energetica		
Committente: sigg.ri Pierpaolo Gagliardi e Valentina Urriani		
Cantiere: Via della Liberazione n. 48 - 63082 Castel di Lama (AP)		
Elaborati Architettonici		
Tav. n° 03	- Stato da autorizzare - -	
I Committenti (Pierpaolo Gagliardi) (Valentina Urriani) II Progettista (arch. Alessandro Coccia)		
Scala elaborato grafico: 1:100		PROTOCOLLO
Data emissione elaborato: Novembre 2020		
Data revisione elaborato: 23/11/2020		
Disegnatore: arch. Alessandro Coccia		
Studio tecnico associato - progettazione civile ed industriale  studio tecnico associato in ar. Co. di Coccia Ing. Francesco Coccia arch. Alessandro Via dei Forisi n. 3 - 63030 Castel di Lama (AP) tel./fax 0736813528 - info@studio-coccia.it		