
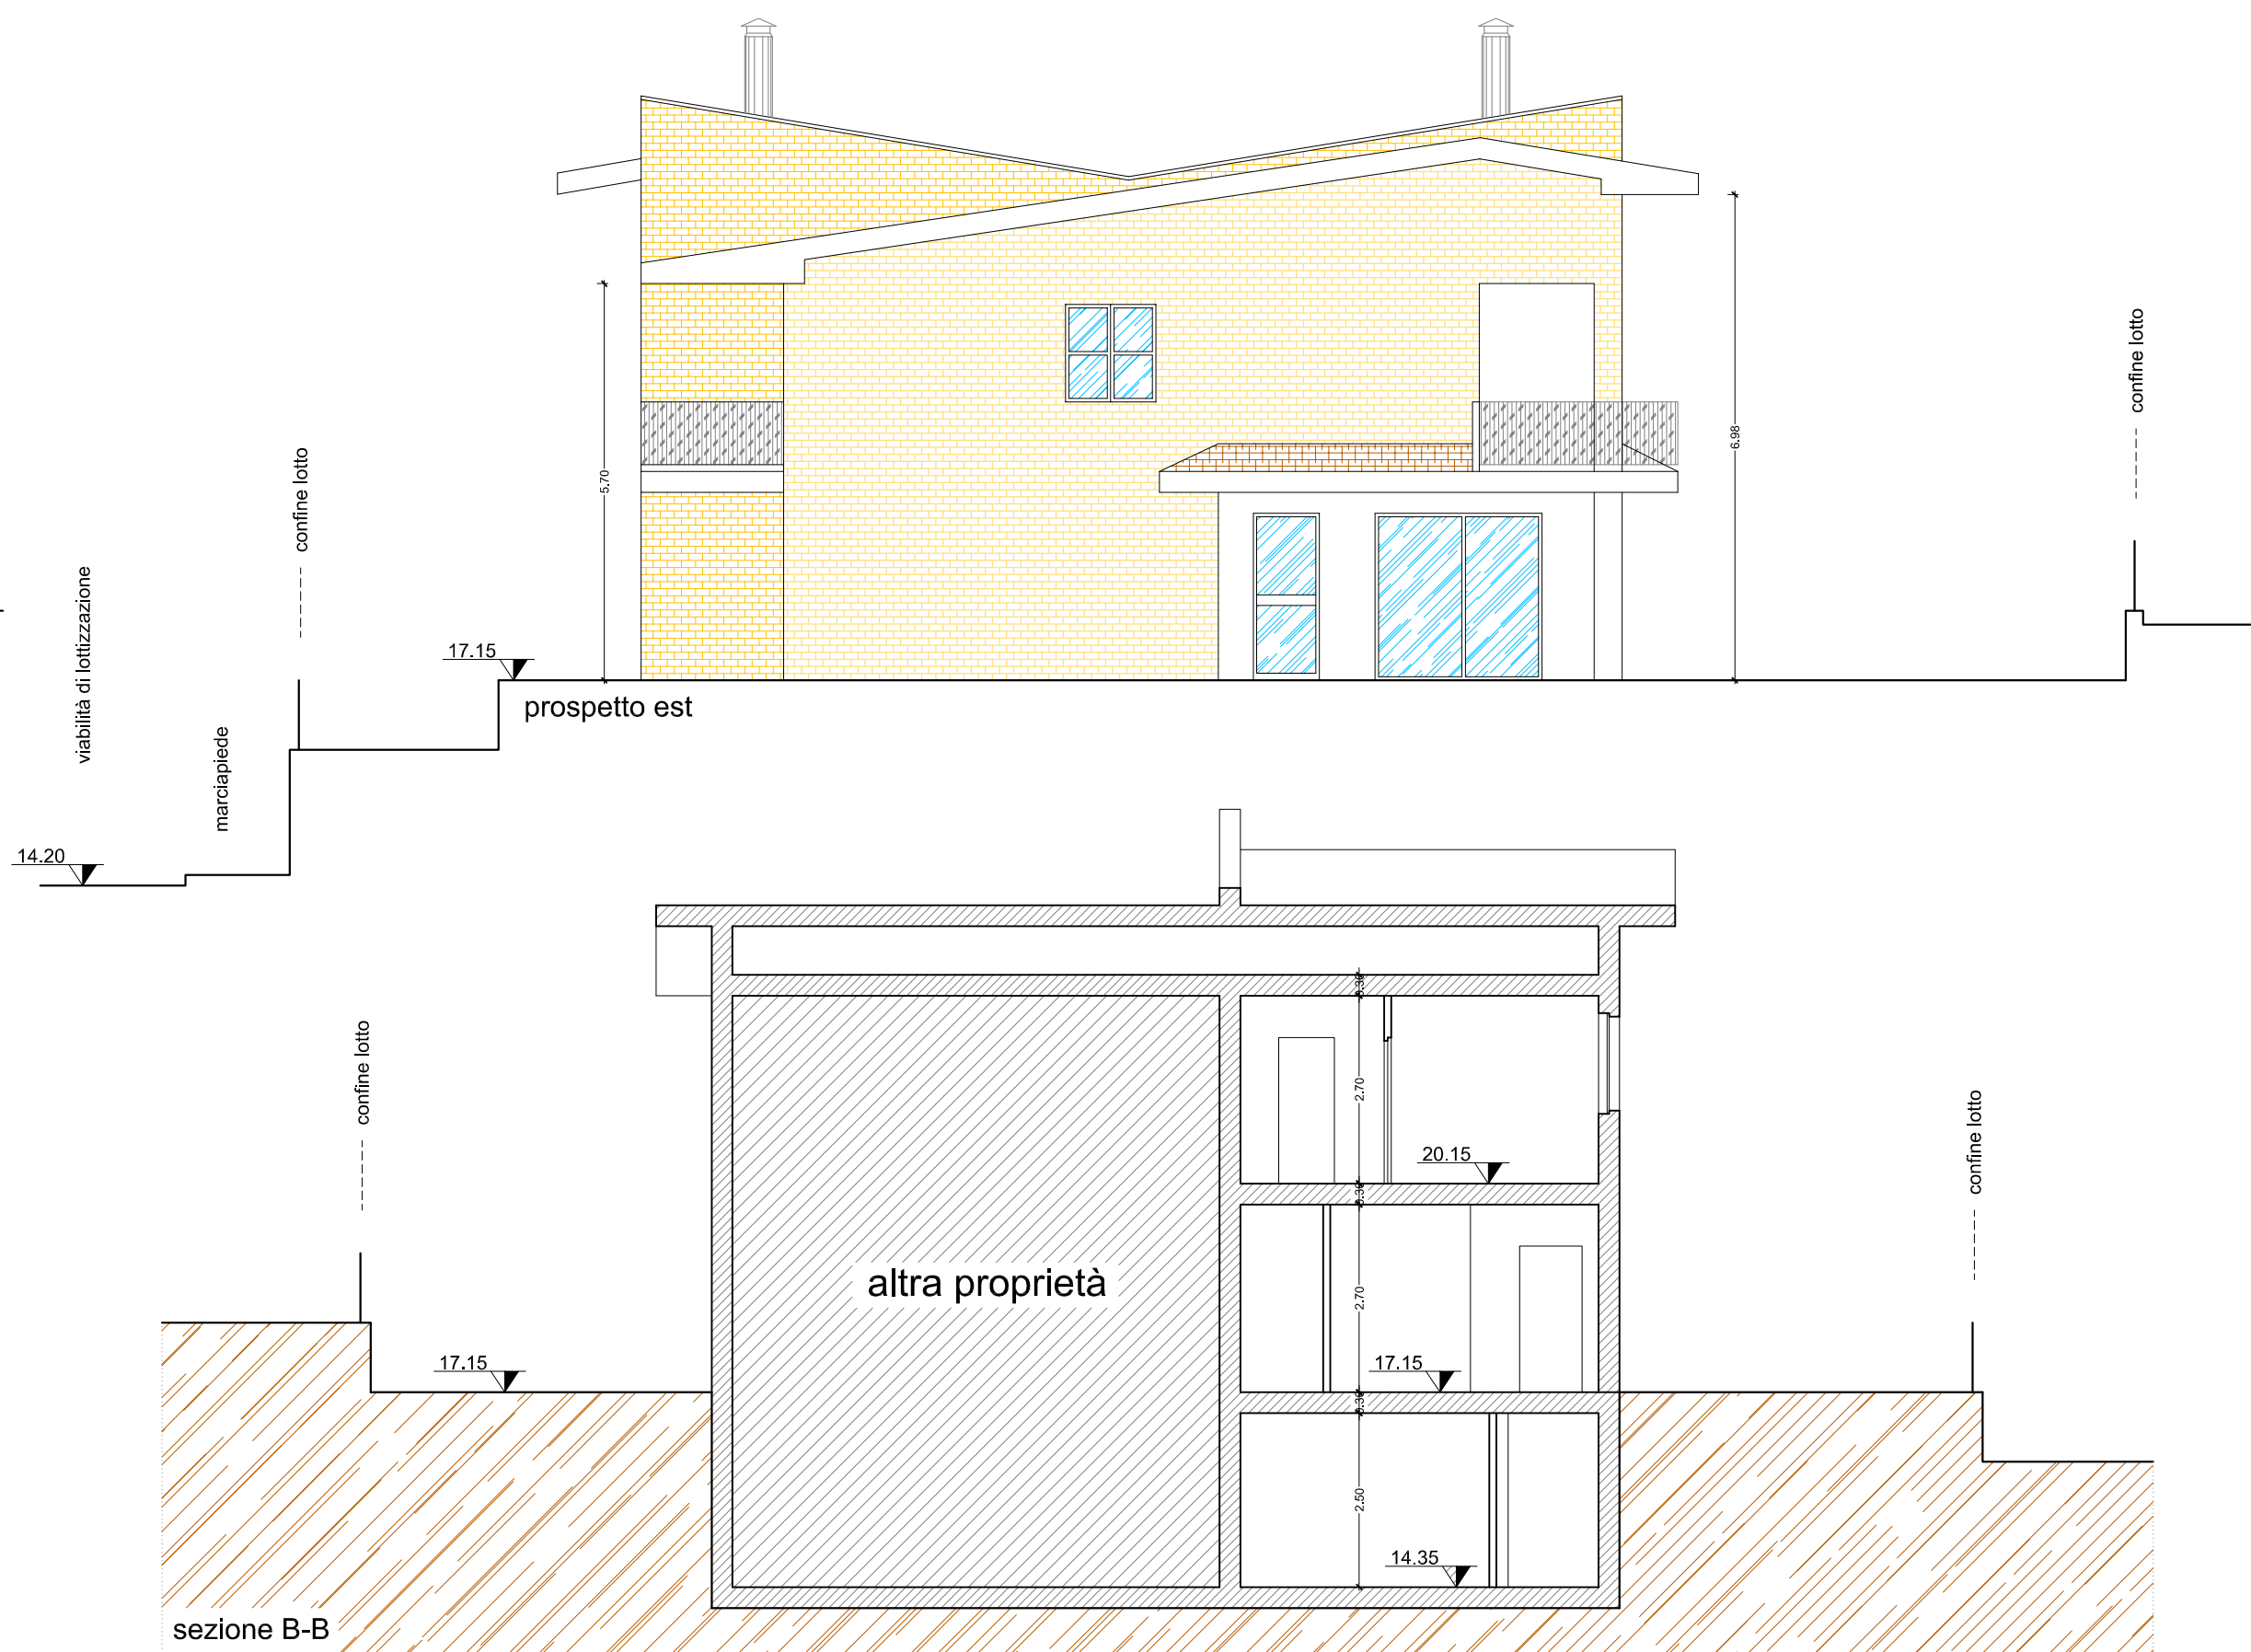
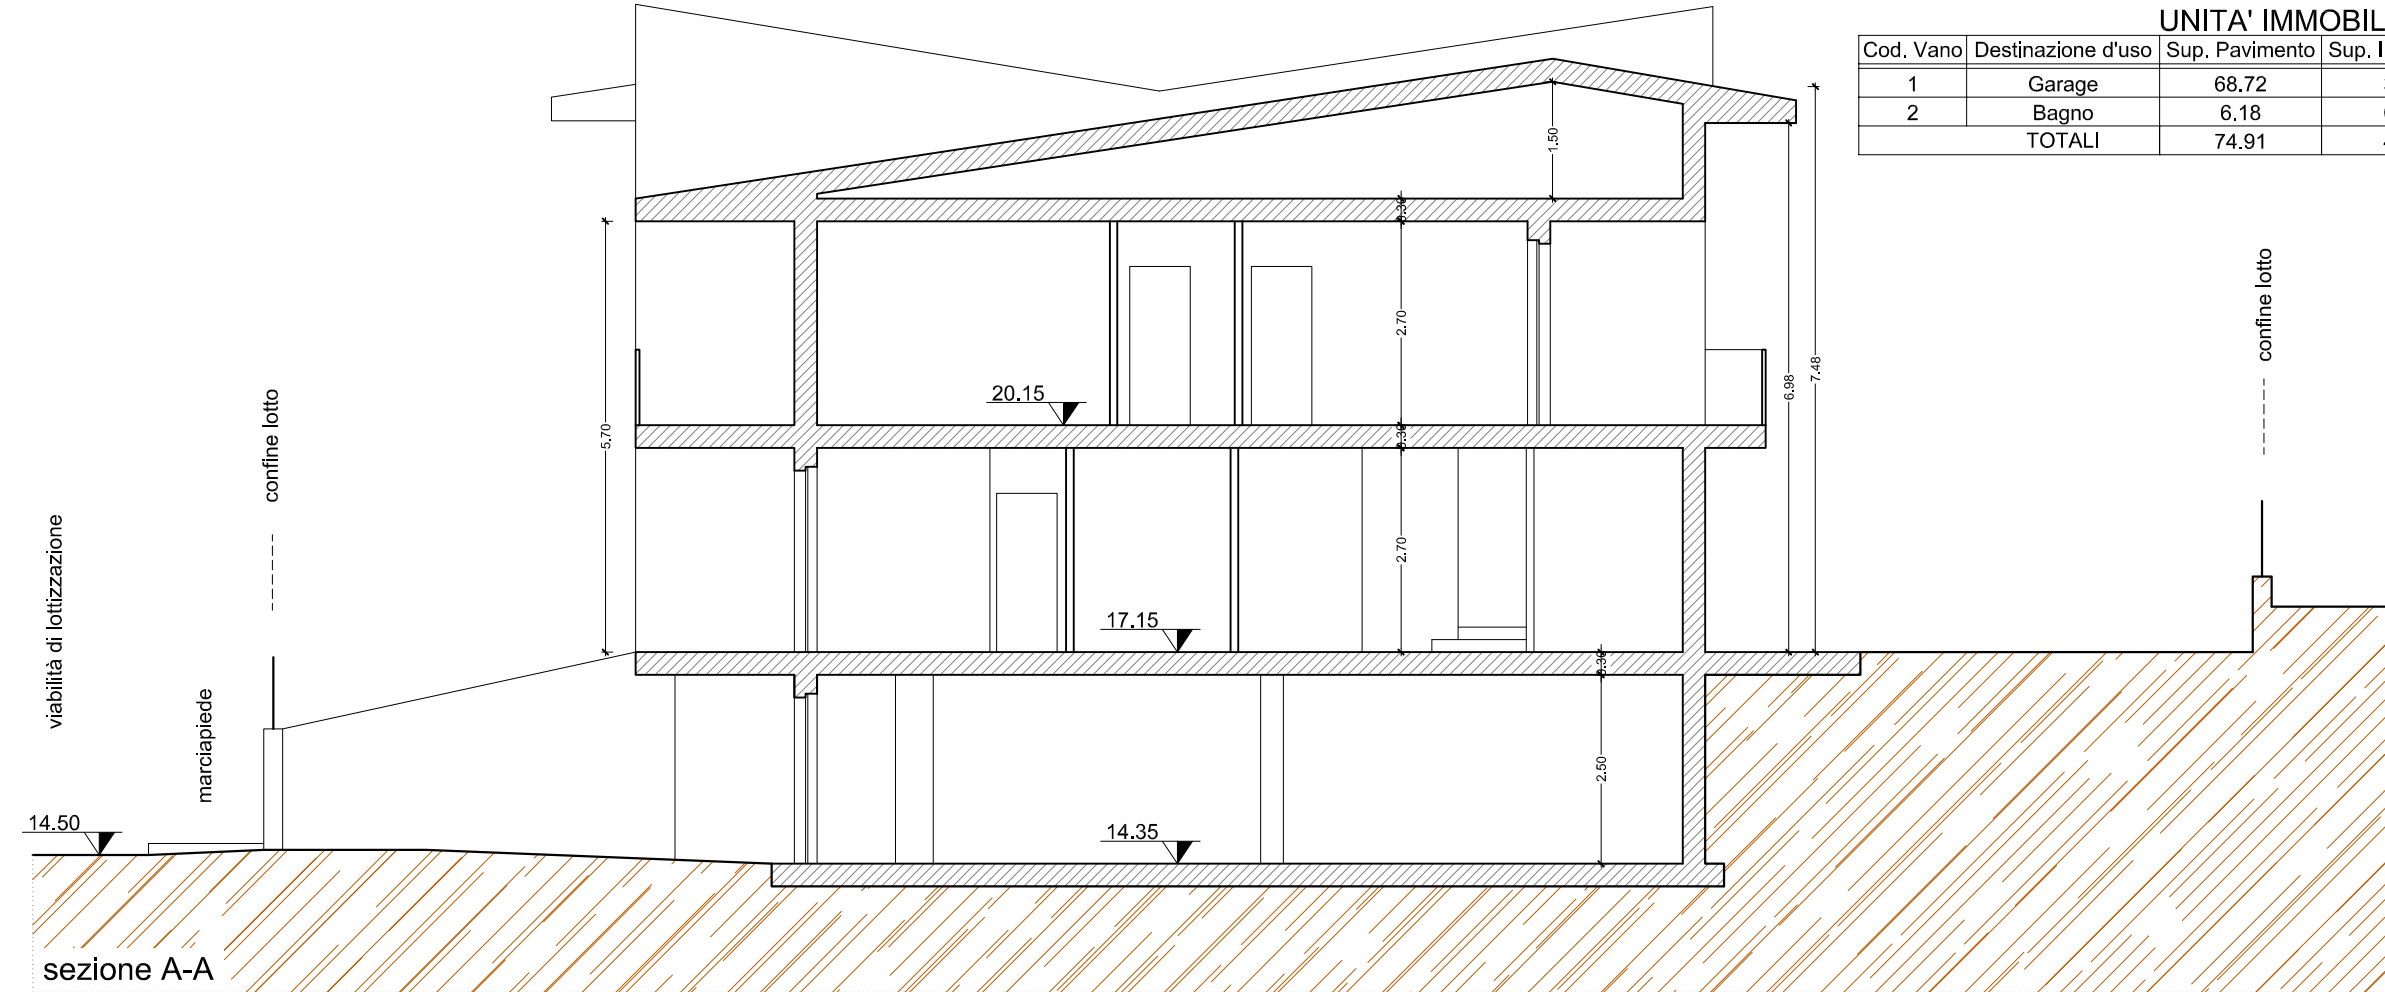
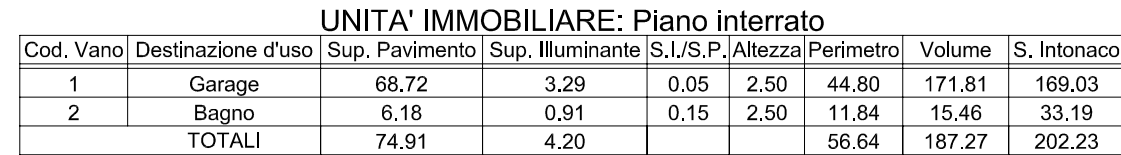


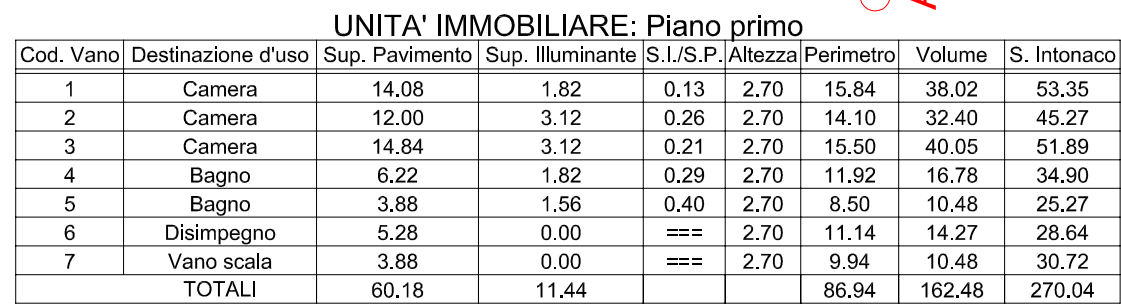

COMUNE DI CASTEL DI LAMA (PROVINCIA DI ASCOLI PICENO)	
Lavori di riqualificazione energetica	
Committente: sigg.ri Pierpaolo Gagliardi e Valentina Urriani	
Cantiere: Via della Liberazione n. 48 - 63082 Castel di Lama (AP)	
Elaborati Architettonici	
Tav. n° 02	- Stato autorizzato - -
<u>I Committenti</u> (Pierpaolo Gagliardi) (Valentina Urriani) <u>Il Progettista</u> (arch. Alessandro Coccia)	
Scala elaborato grafico: 1:100 Data emissione elaborato: Novembre 2020 Data revisione elaborato: 23/11/2020 Disegnatore: arch. Alessandro Coccia PROTOCOLLO	
studio tecnico associato - progettazione civile ed industriale ingegneria in.ar. architettura docia Co. studio tecnico associato in ar. Co. di Coccia Ing. Francesco Coccia arch. Alessandro Via dei Fossi n. 3 - 63082 Castel di Lama (AP) tel./fax 0736013528 - info@studio-coccia.it	