


PLANIMETRIA GENERALE
Scala 1:100

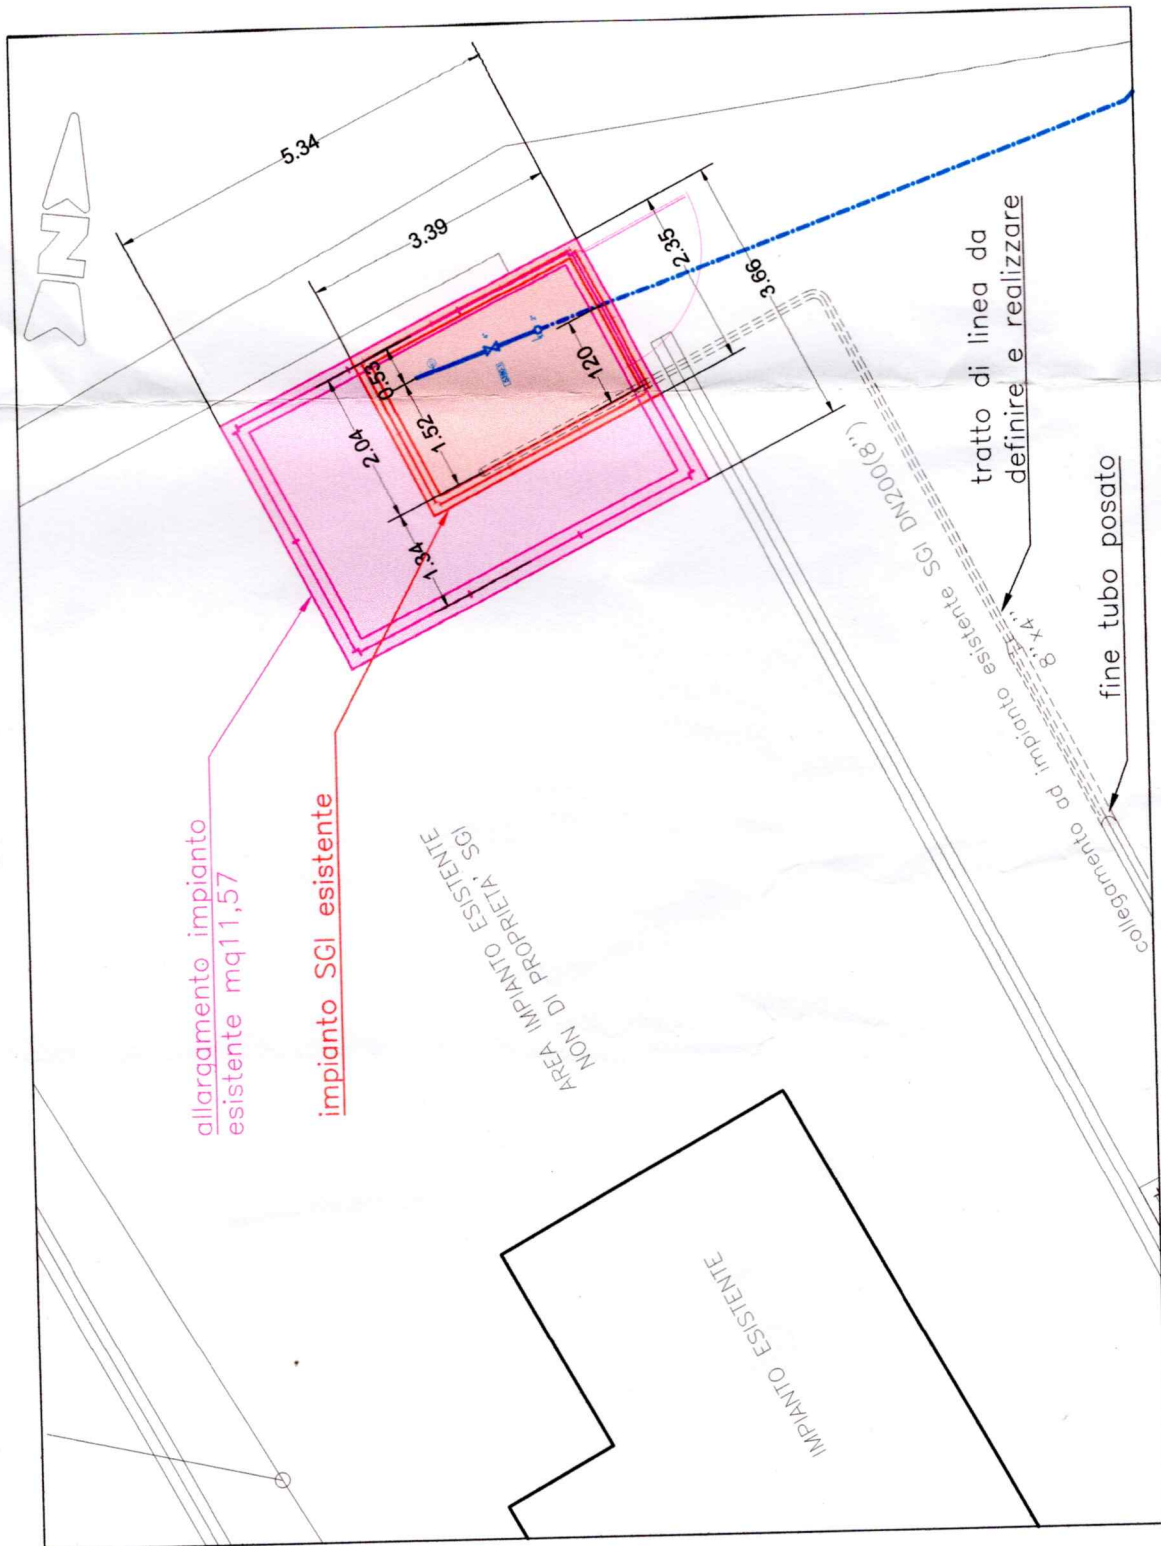

MURETTO PERIMETRALE PER RICINZIONE
PARTICOLARE - Scala 1:50

PLANIMETRIA
Scala 1:100

TIPO "A"

TIPO "B"