

DATA LUGLIO 2020

AGG. 1:

AGG. 2:

AGG. 3:

STATO AUTORIZZATO E RIFORMATO

Documentazione fotografica con con visivi

Scala:

1: 100

Tavola:

2

File:

COD.

Provincia di Ascoli Piceno

Comune di Castel di Lama

S. C. I. A. in sanatoria per opere interne ed esterne in
edificio di civile abitazione

Via F. Filzi n. 4



Committenti: *Sig.ra Amadio Daniela*
Sig. Amadio Valentino


Progettisti: *Arch. G. Lupi - Arch. G. Baroni*

Comune di Castei di Lama Prot. n .0009721 del 20-07-2020 in arrivo


PIANTE
SCALA 1: 100

Legenda

 Coni visivi

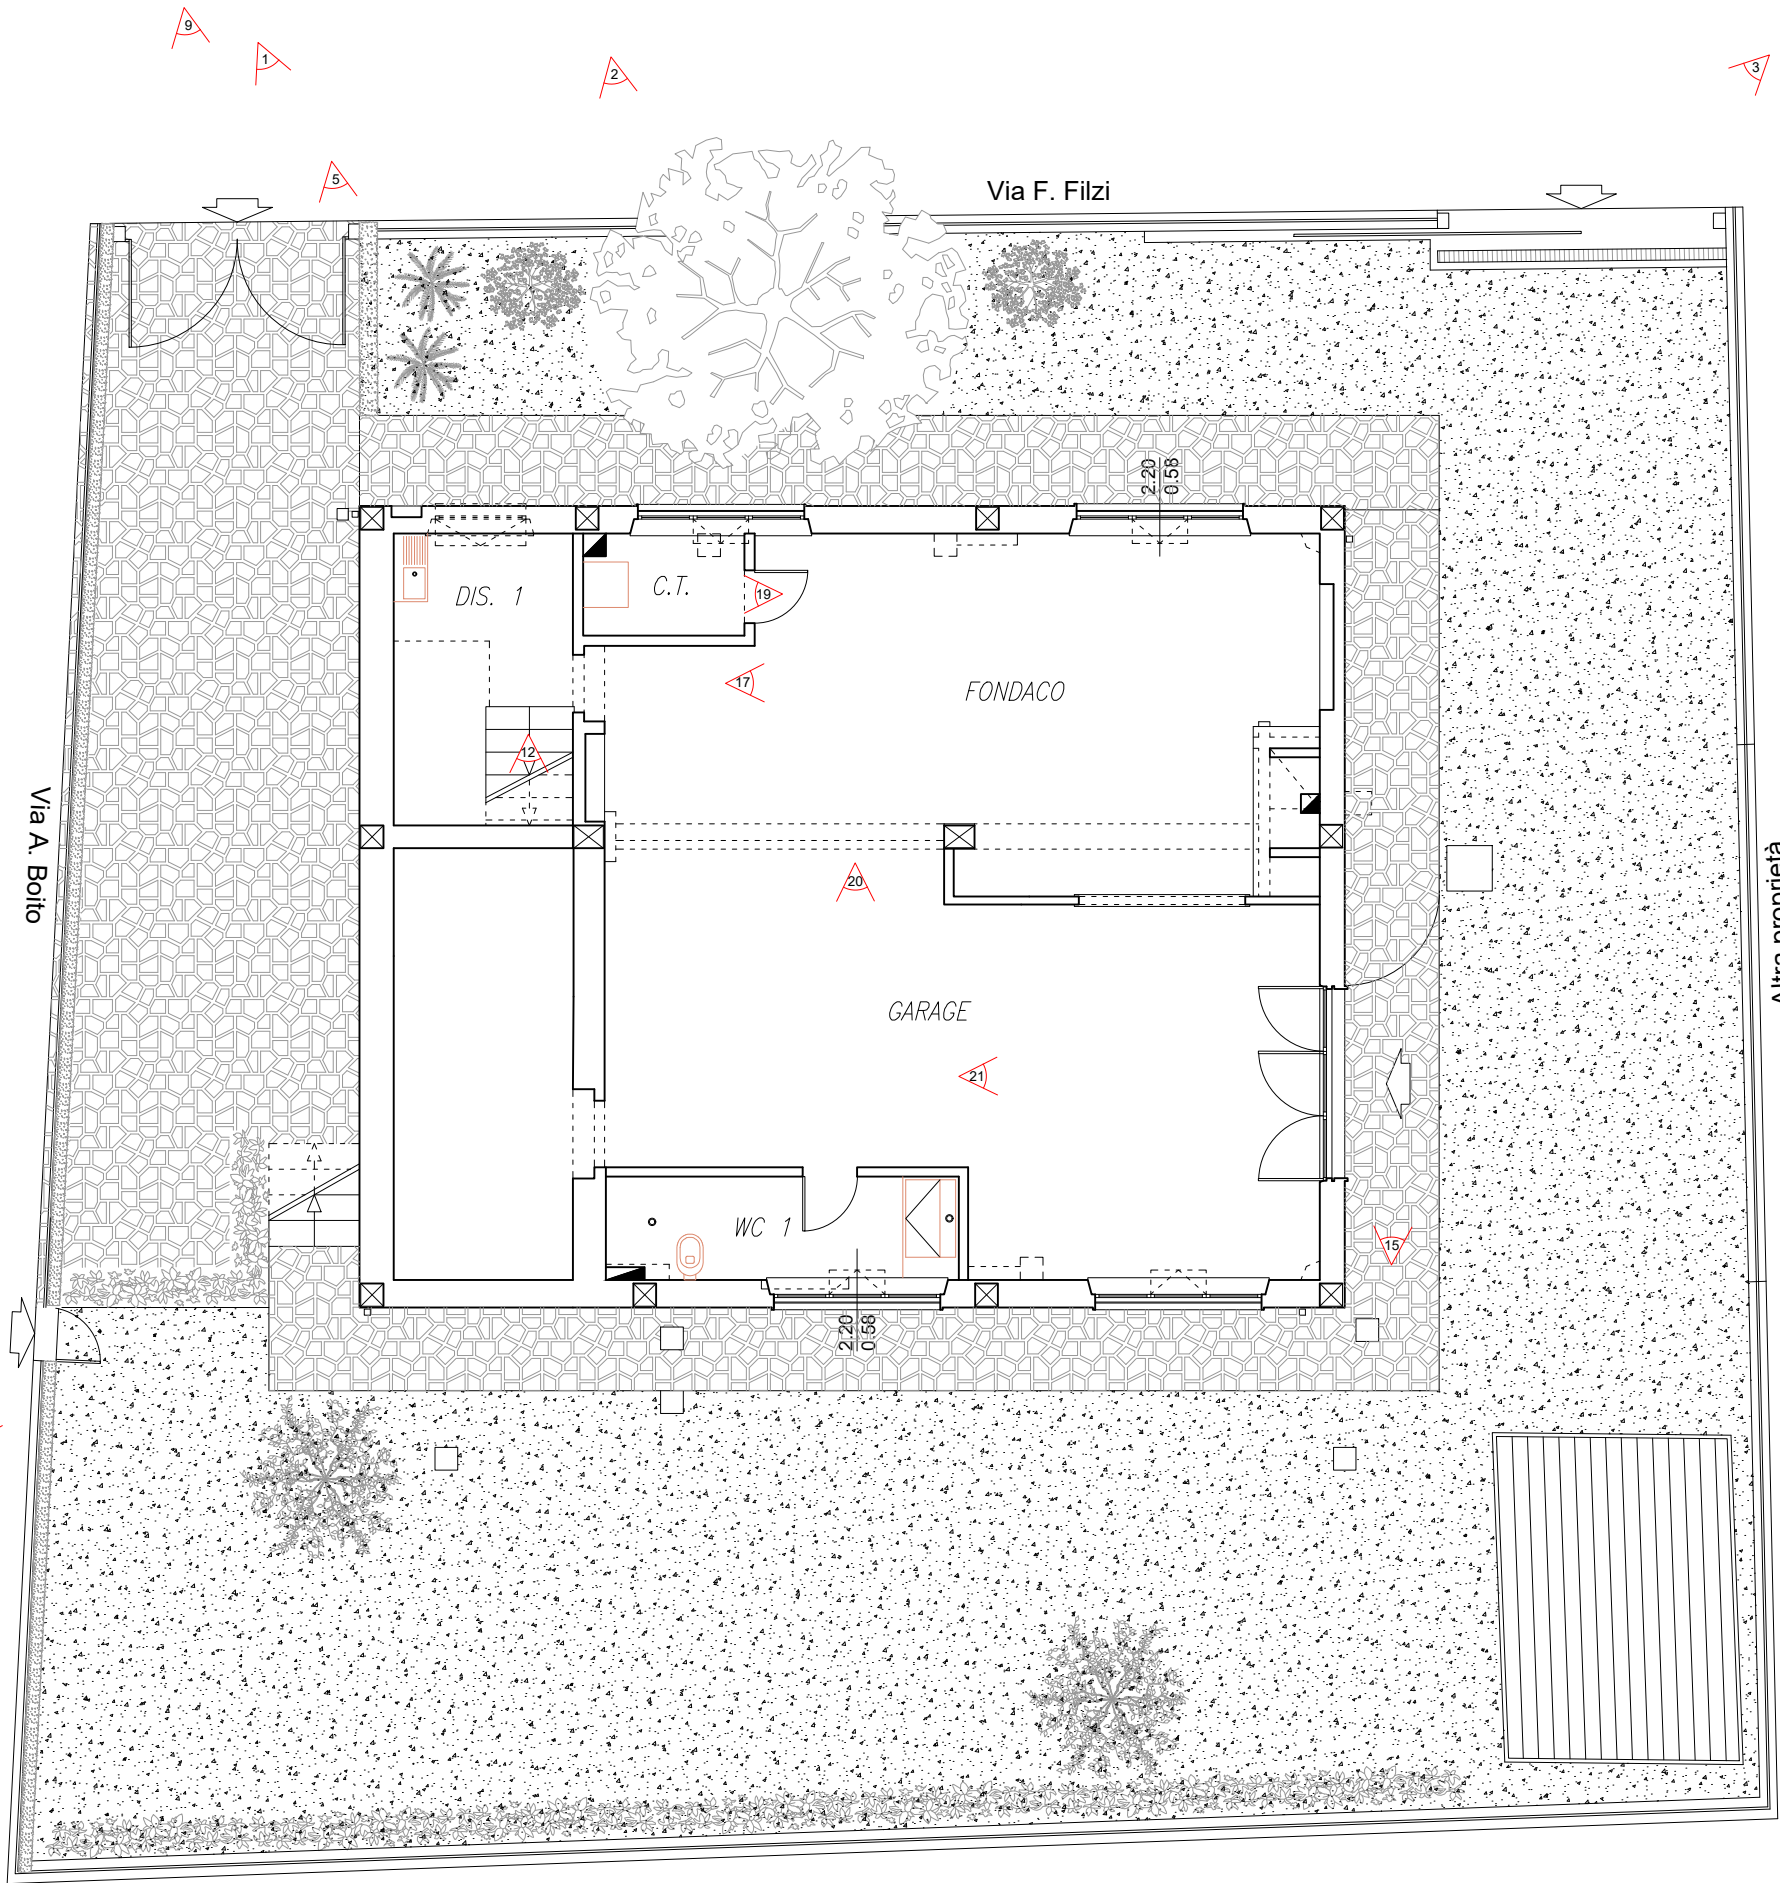

PIANO SEMINTERRATO

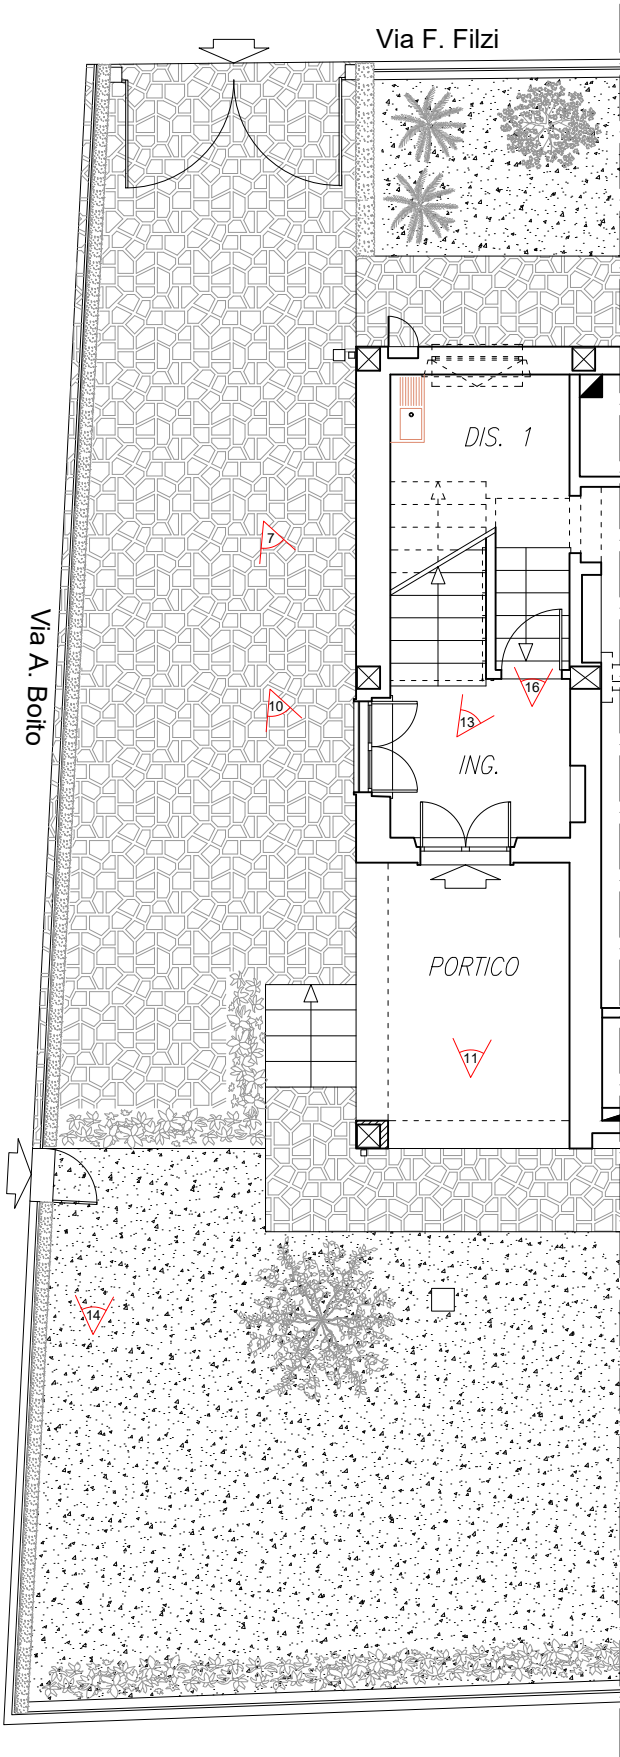


PIANO TERRA


PIANTE
SCALA 1: 100

Legenda

 Coni visivi

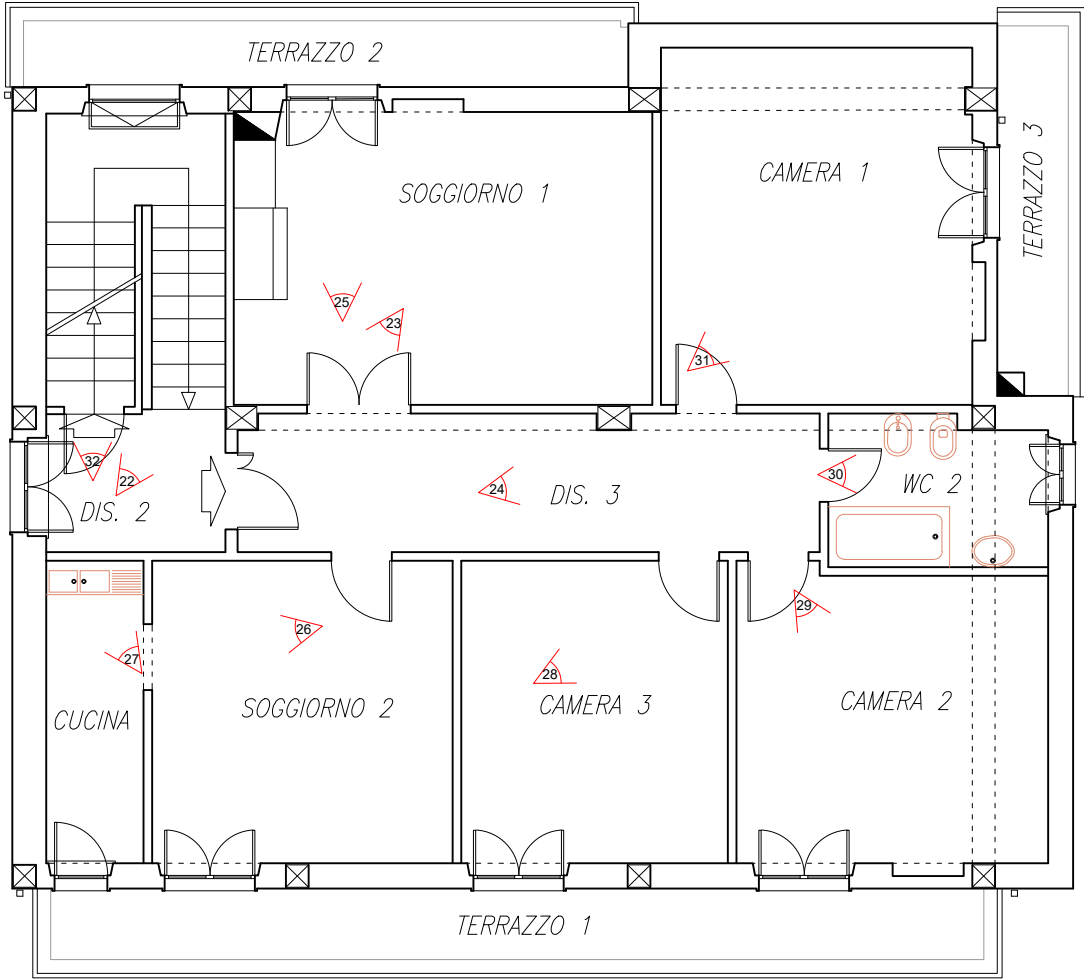

PIANO PRIMO

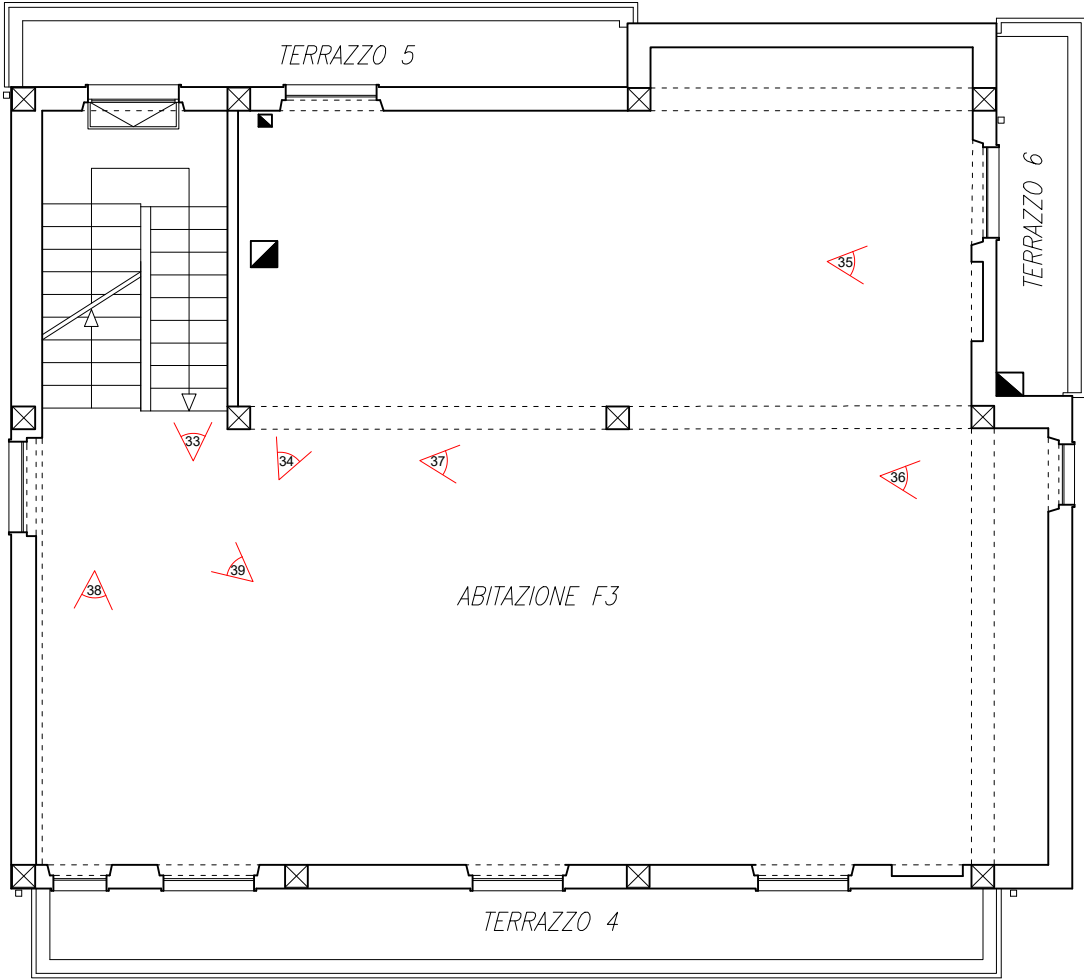


PIANO SECONDO

PIANTA
SCALA 1: 100

Legenda

 Coni visivi

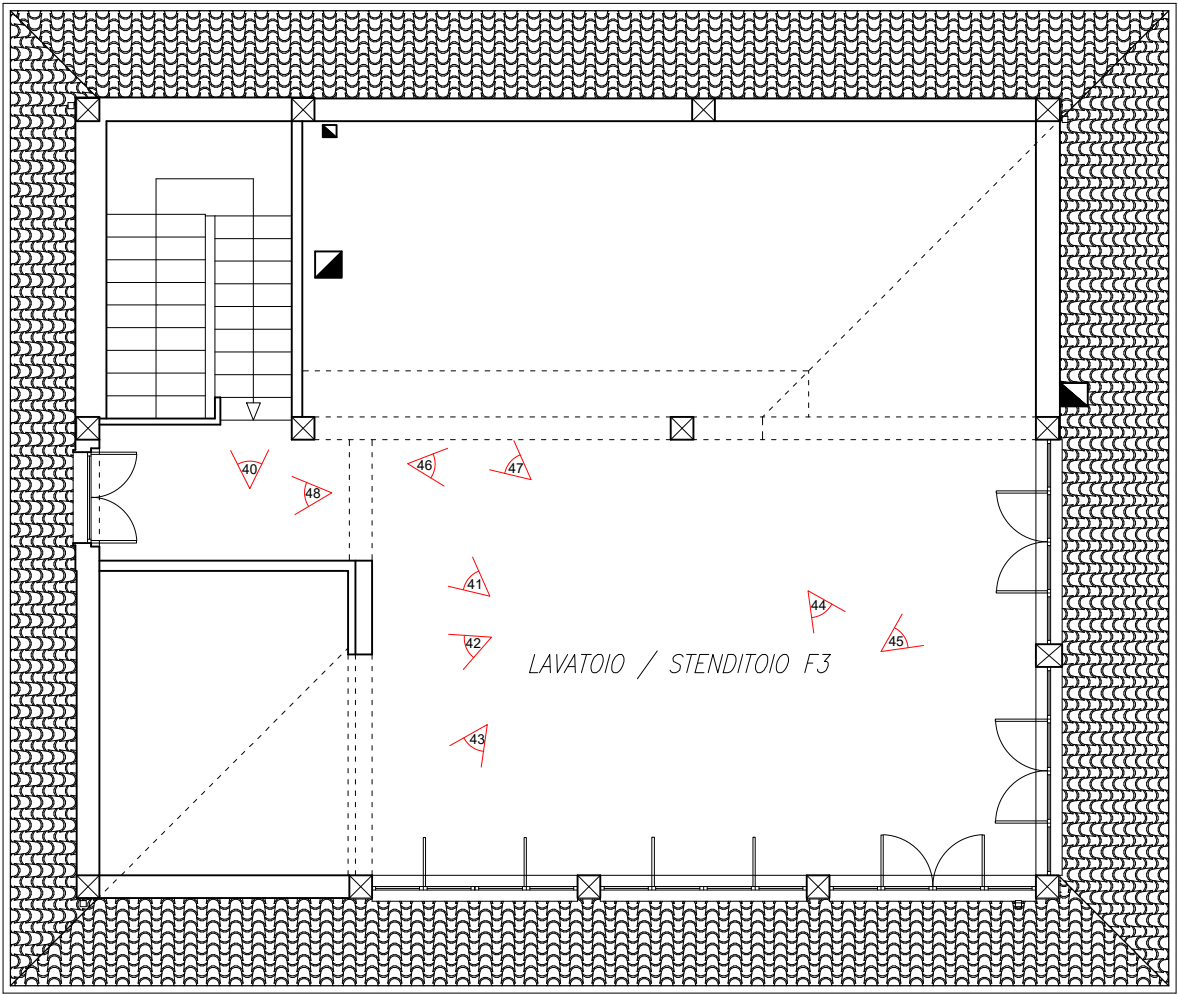

PIANO TERZO SOTTOTETTO



Foto 1: fronte Nord, in evidenza le finestre dei vani scala



Foto 2: fronte Nord, in evidenza la finestra del soggiorno



Foto 3: fronte Est, in evidenza la diversa posizione delle finestre dei bagni e gli infissi al piano terzo sottotetto



Foto 4: fronte Sud, in evidenza gli infissi al piano terzo sottotetto



Foto 5: fronte Nord – Ovest, in evidenza le finestre del fronte Ovest



Foto 6: fronte Ovest, in evidenza l'omessa rappresentazione della finestra del piano terzo sottotetto



Foto 7: fronte Ovest, in evidenza l'omessa rappresentazione della finestra del piano terra



Foto 8: fronte Nord – Est, in evidenza l'accesso da cancello metallico scorrevole



Foto 9: fronte Nord, in evidenza l'accesso da cancello metallico a due ante



Foto 10: fronte Ovest, piano terra, loggia



Foto 11: fronte Sud, piano terra, ingresso dalla loggia



Foto 12: piano terra, ingresso comune



Foto 13: piano terra, ingresso comune



Foto 14: fronte Ovest, accesso da Via A. Boito



Foto 15: fronte Est, accesso alla Sub. 8



Foto 16: ingresso al piano seminterrato



Foto 17



Foto 18



Foto 19



Foto 20



Foto 21



Foto 22: piano primo, ingresso alla Sub. 7



Foto 23

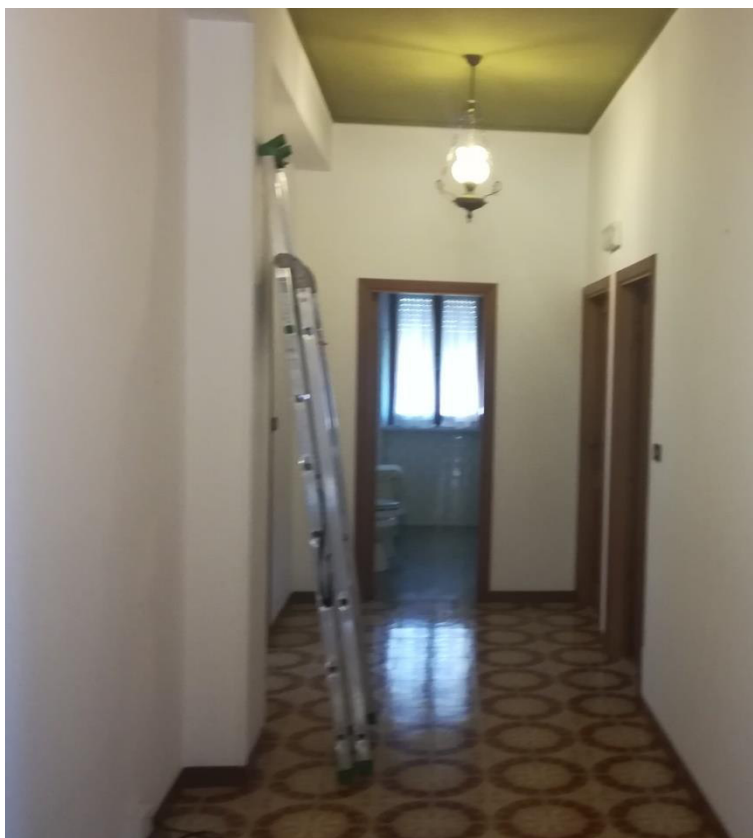


Foto 24



Foto 25



Foto 26



Foto 27



Foto 28



Foto 29



Foto 30: in evidenza la posizione della finestra sul fronte Est



Foto 31



Foto 32: ingresso al piano secondo in F3



Foto 33: scala comune, arrivo al piano secondo



Foto 34



Foto 35



Foto 36: piano secondo, in evidenza la posizione della finestra



Foto 37



Foto 38



Foto 39



Foto 40



Foto 41: in evidenza la finestra sul fronte Ovest



Foto 42



Foto 43



Foto 44



Foto 45



Foto 46



Foto 47

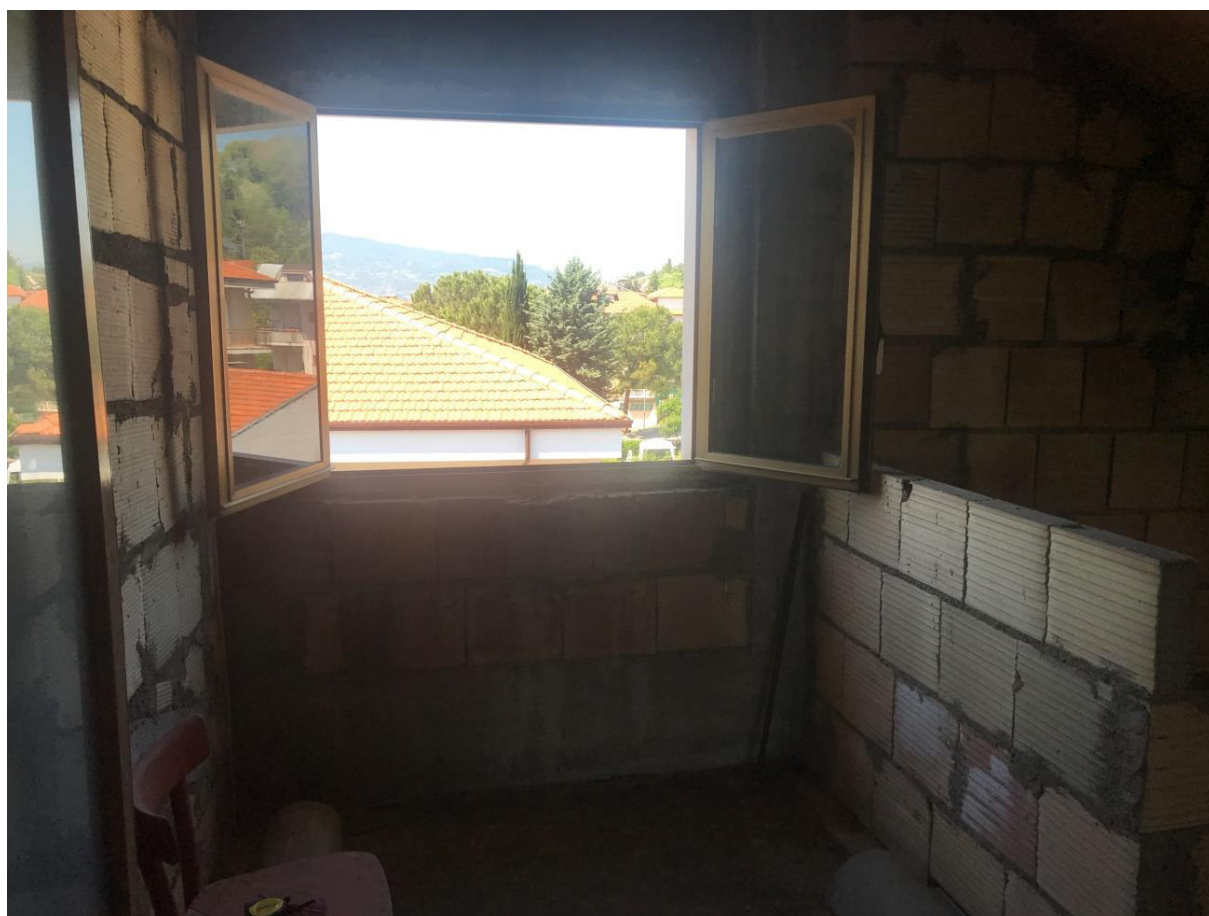


Foto 48