


- AREA PICCOLI ARTIGIANI E COMMERCianti
- AREA ALIMENTARI -ATTREZZATURE CON GAZEBI (4X4 □ 2X4)
- AREE NON ALLESTITE - VIALE ASFALTO
- AREE NON ALLESTITE - AREE VERDI (profondità dx 20 mt - sx 10 mt.)
- AMBULANTI ALIMENTI E BEVANDE

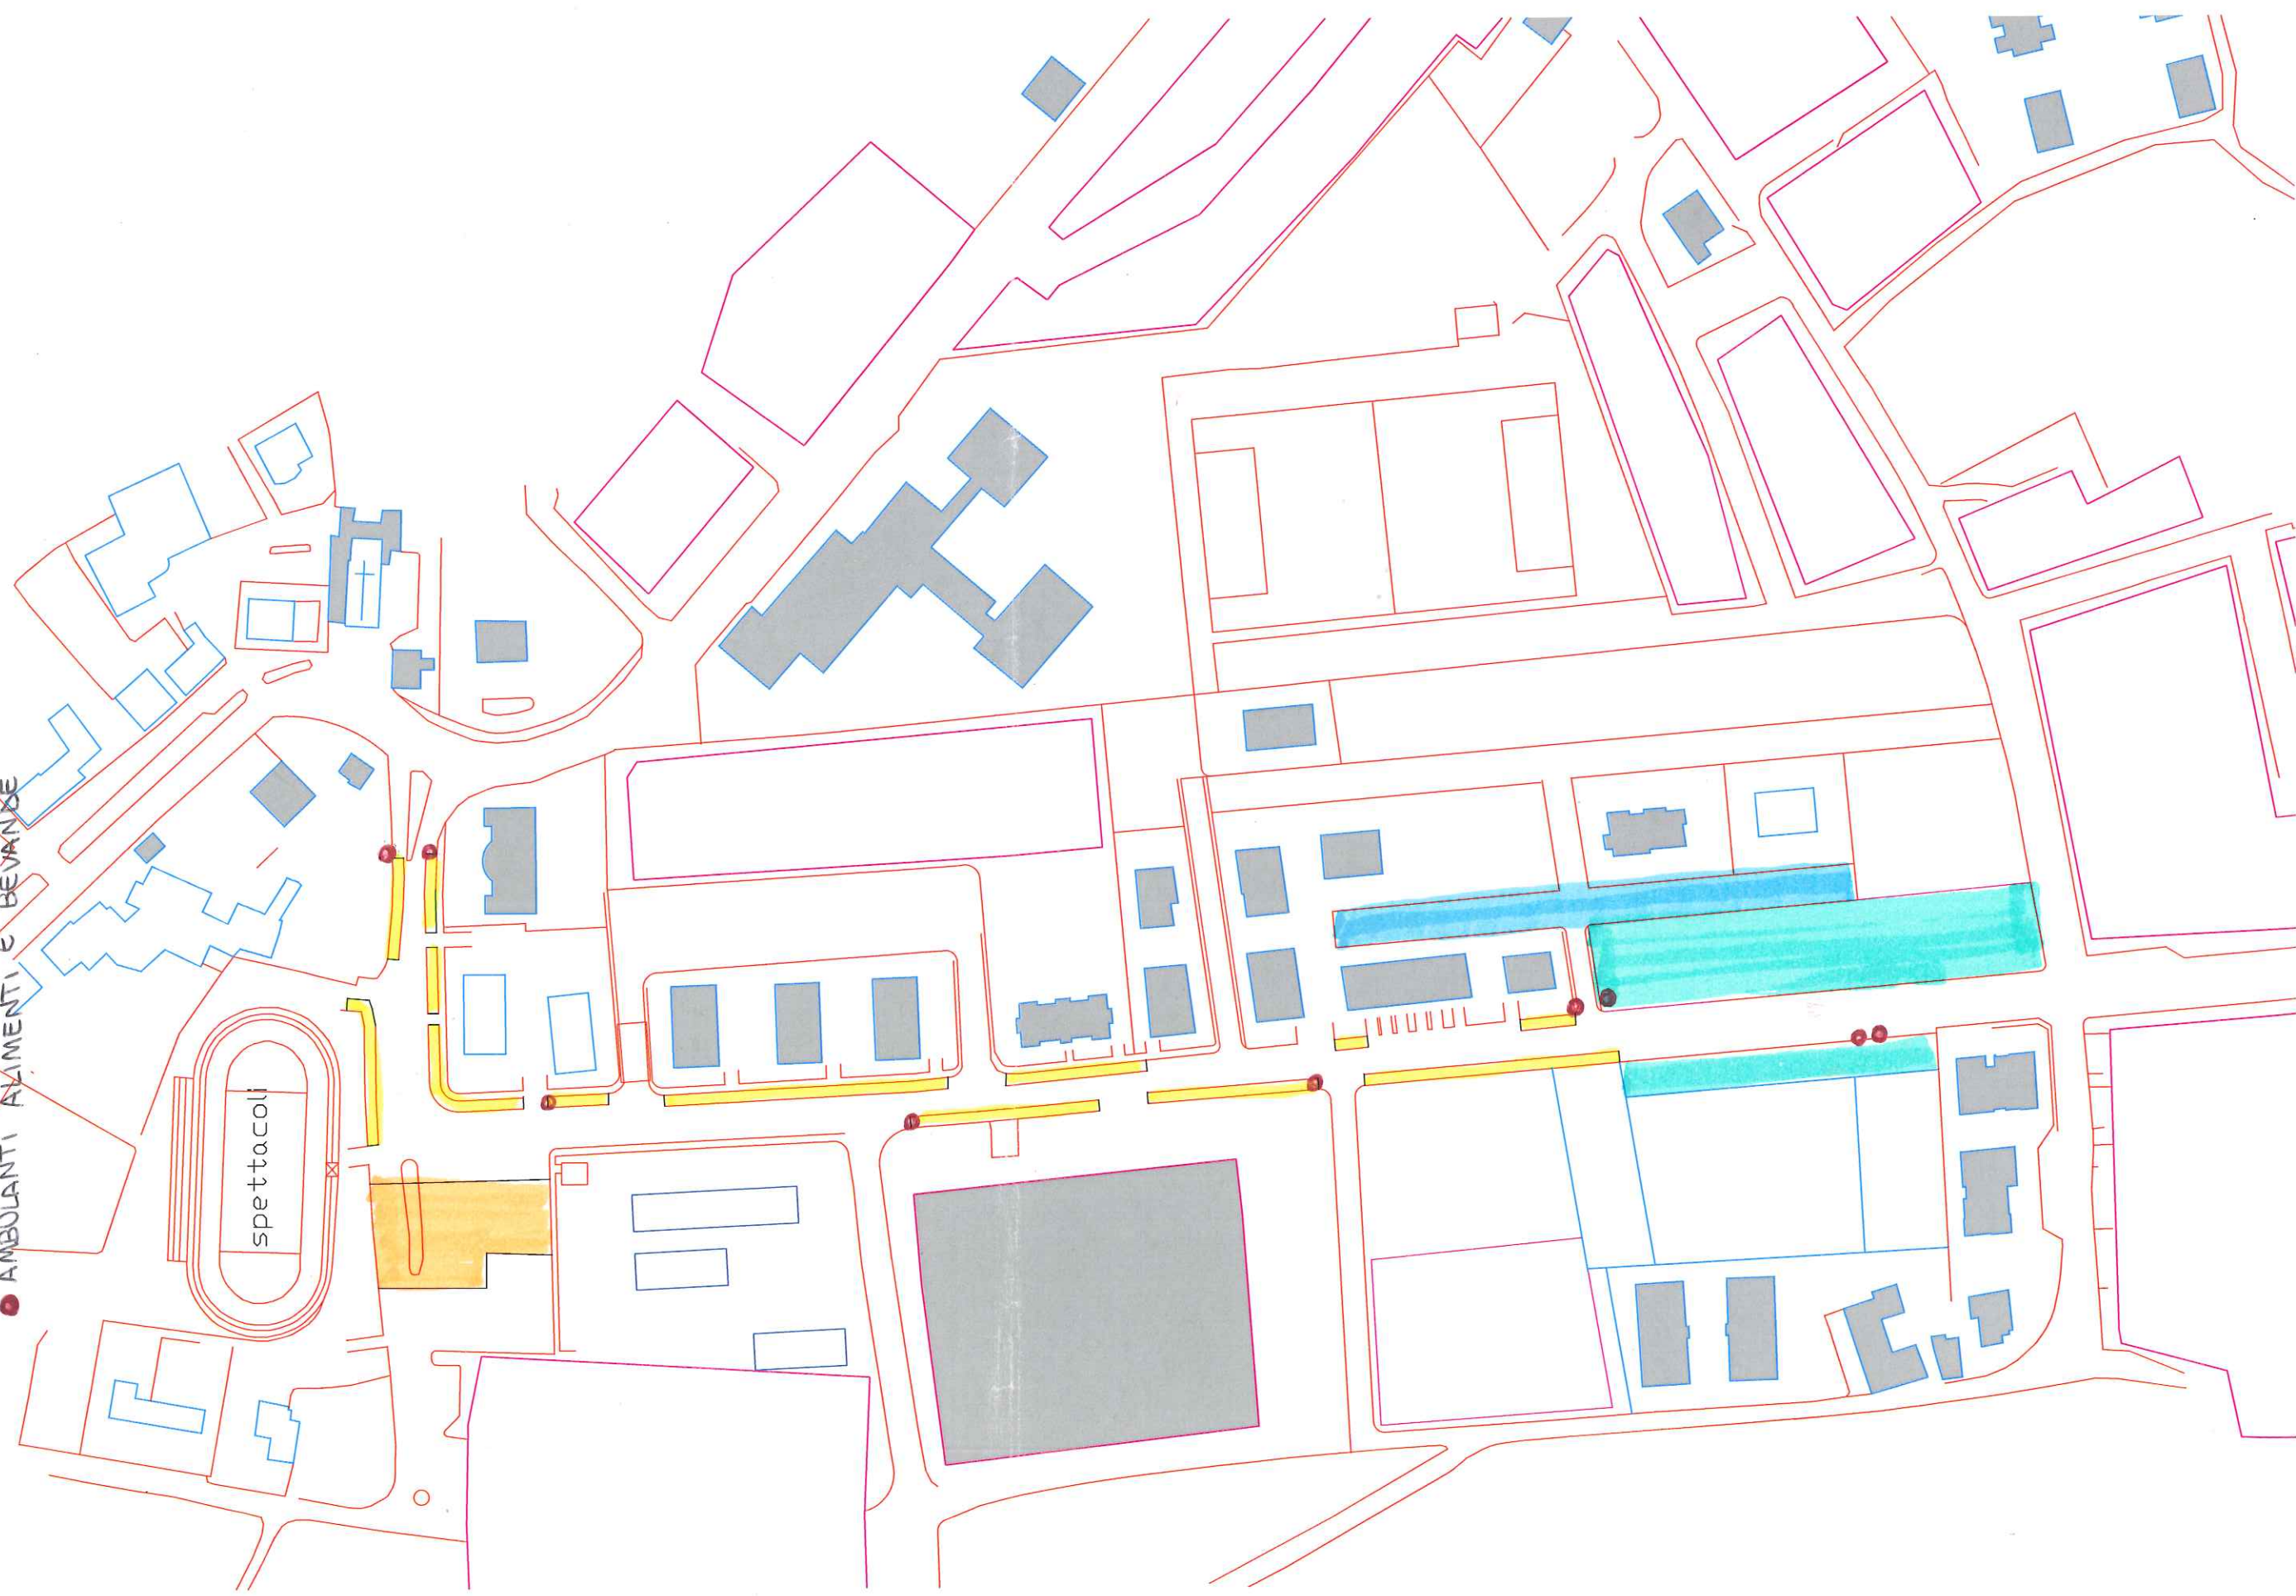



- AREA PICCOLI ARTIGIANI E COMMERCianti
- AREA ALIMENTARI -ATTREZZATURE CON GAZEBI (4X4 □ 2X4)
- AREE NON ALLESTITE - VIALE ASFALTO
- AREE NON ALLESTITE - AREE VERDI (profondità dx 20 mt - sx 10 mt.)
- AMBULANTI ALIMENTI E BEVANDE

