

DATA	MARZO 2018
AGG. 1:	
AGG. 2:	
AGG. 3:	

Scala:	1: 100
STATO AUTORIZZATO CON C.E. n° 78 / 1992 VARIANTE	
Piante - Prospetti - Sezioni	

Tavola:	2
File:	
COD.	

Comune di Castel di Lama (AP)

SCIA in sanatoria per opere interne ed esterne
in edificio di civile abitazione

Via A. Vivaldi n°1

Committenti: *Sig.ra Muzietti Silvana - Sig. Mariani Maurizio*

Progettisti: *Arch. G. Lupi - ing.J.A.Poli*

arch. G. Lupi - ing.j. Poli Andrea - C.so G. Mazzini, 215 - 63100 - Ascoli Piceno - Tel. 0736 262635

Comune di: CASTEL DI LAMA

VARIANTE al
PROGETTO PER LA COSTRUZIONE
DI UNA CASA DI CIVILE ABITAZIONE
CONC. EDIL. n° 78/92

La Ditta: MUZIETTI SILVANA ed altri
piante, prospetti, sezioni

La Ditta

Silvana Muzietti

Il Tecnico


FICCADENTI GEOM. GIUSEPPE

Giuseppe Ficcadenti


FICCADENTI
Giuseppe


planimetria catastale scala 1:2000

12 SET. 1994 f. 10 part. 765

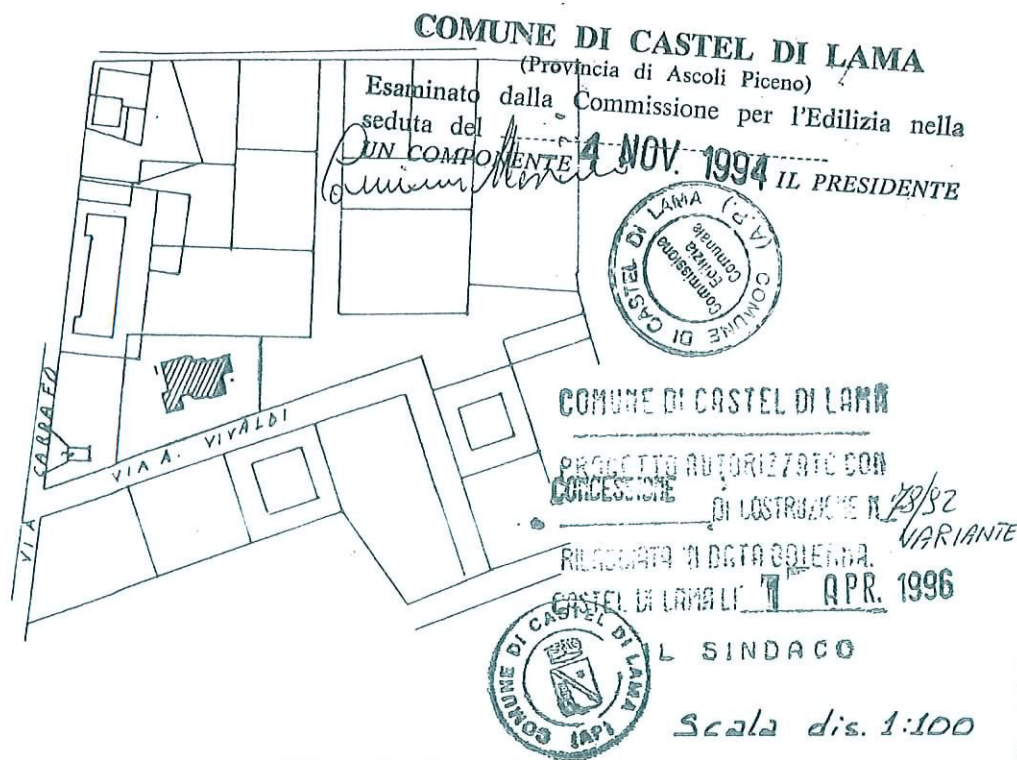


PIANO INTERBATO

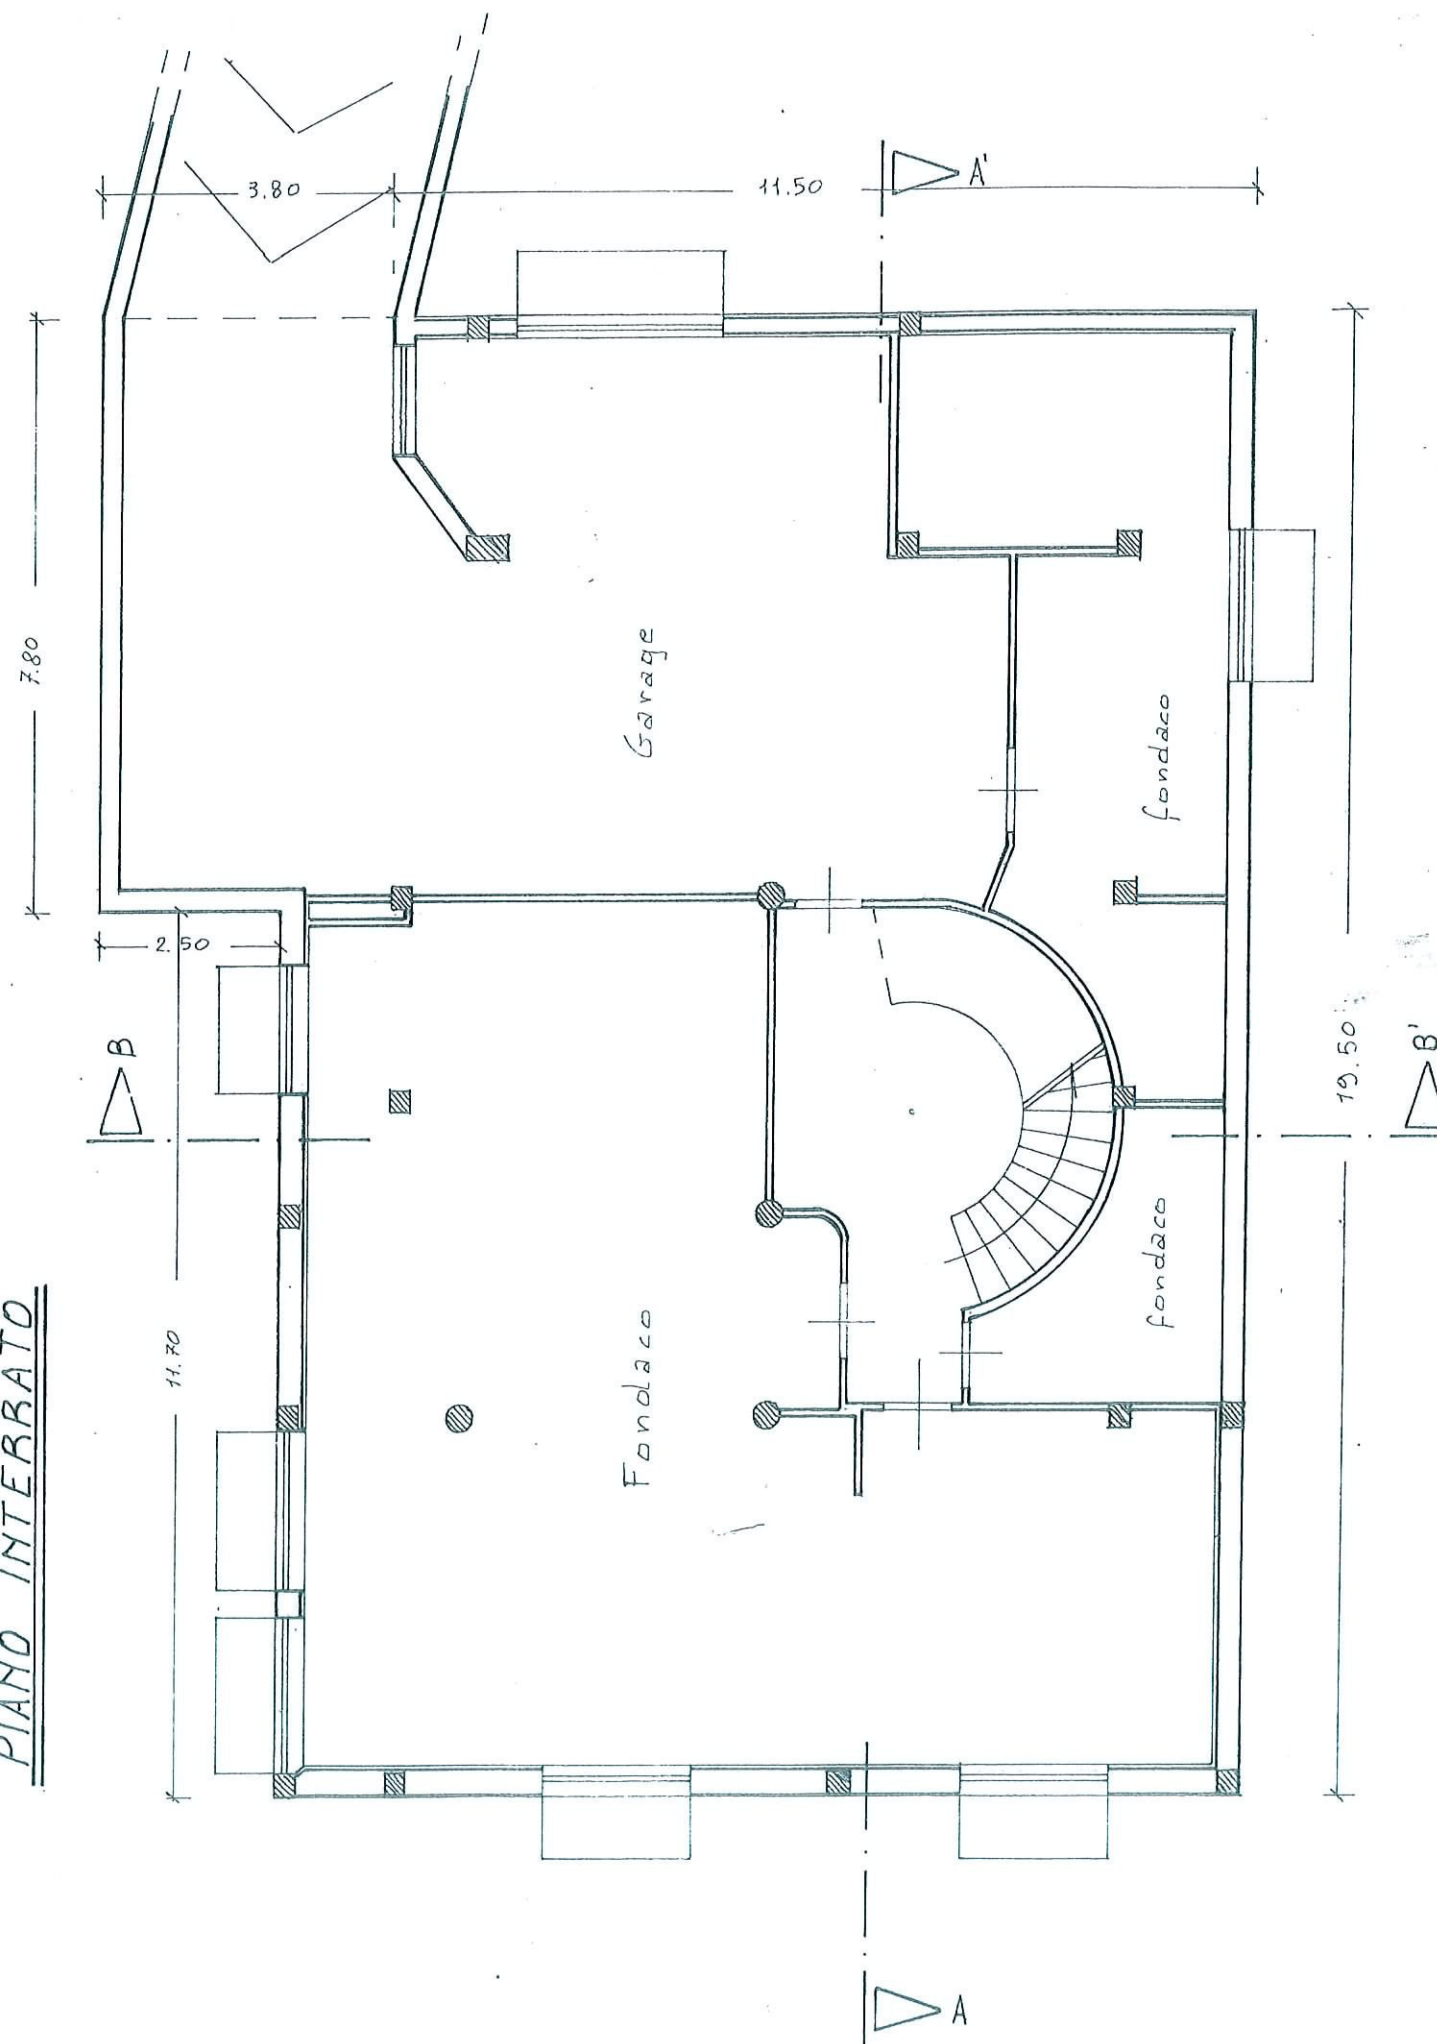


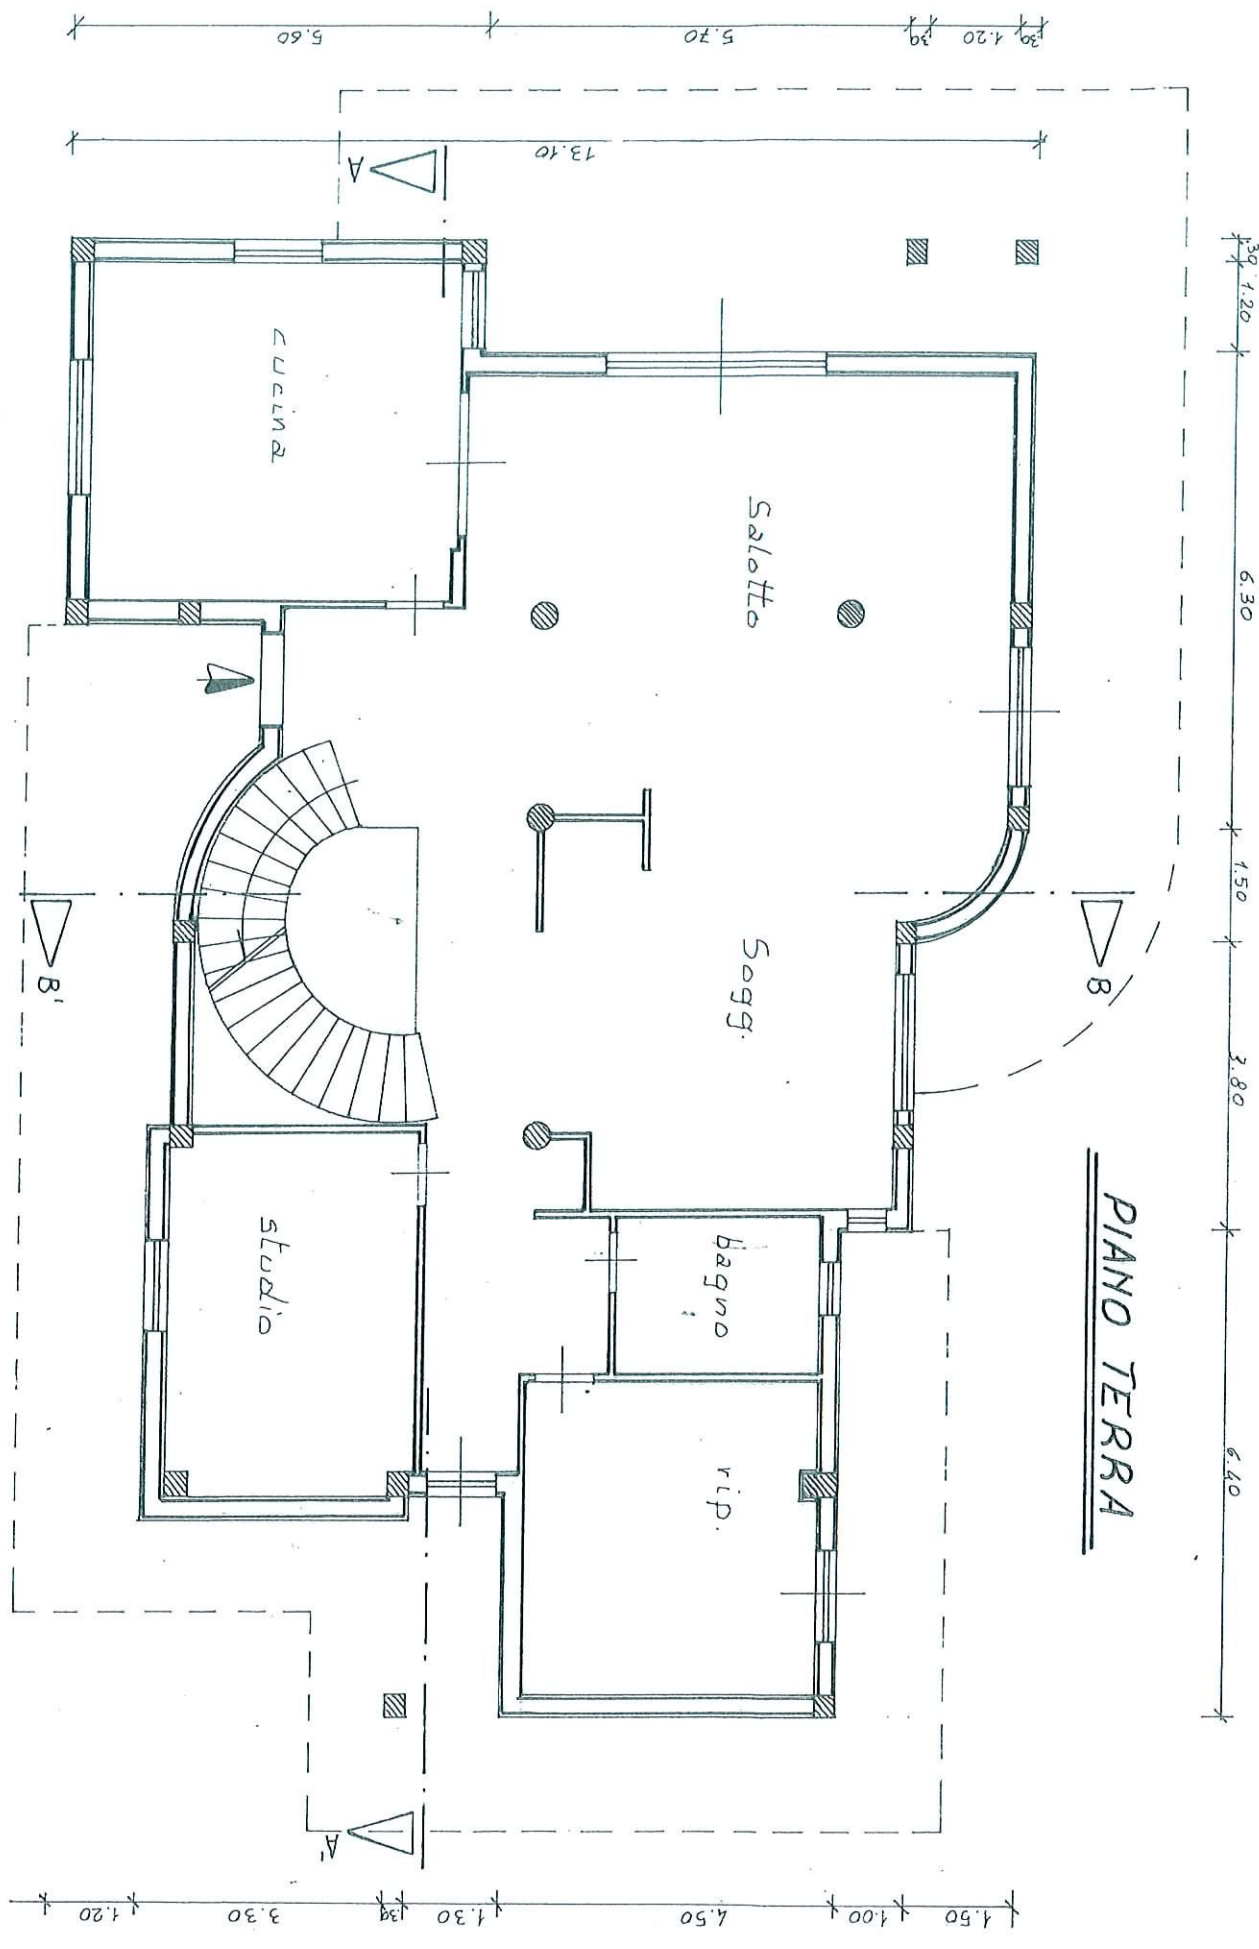


PIANO PRIMO

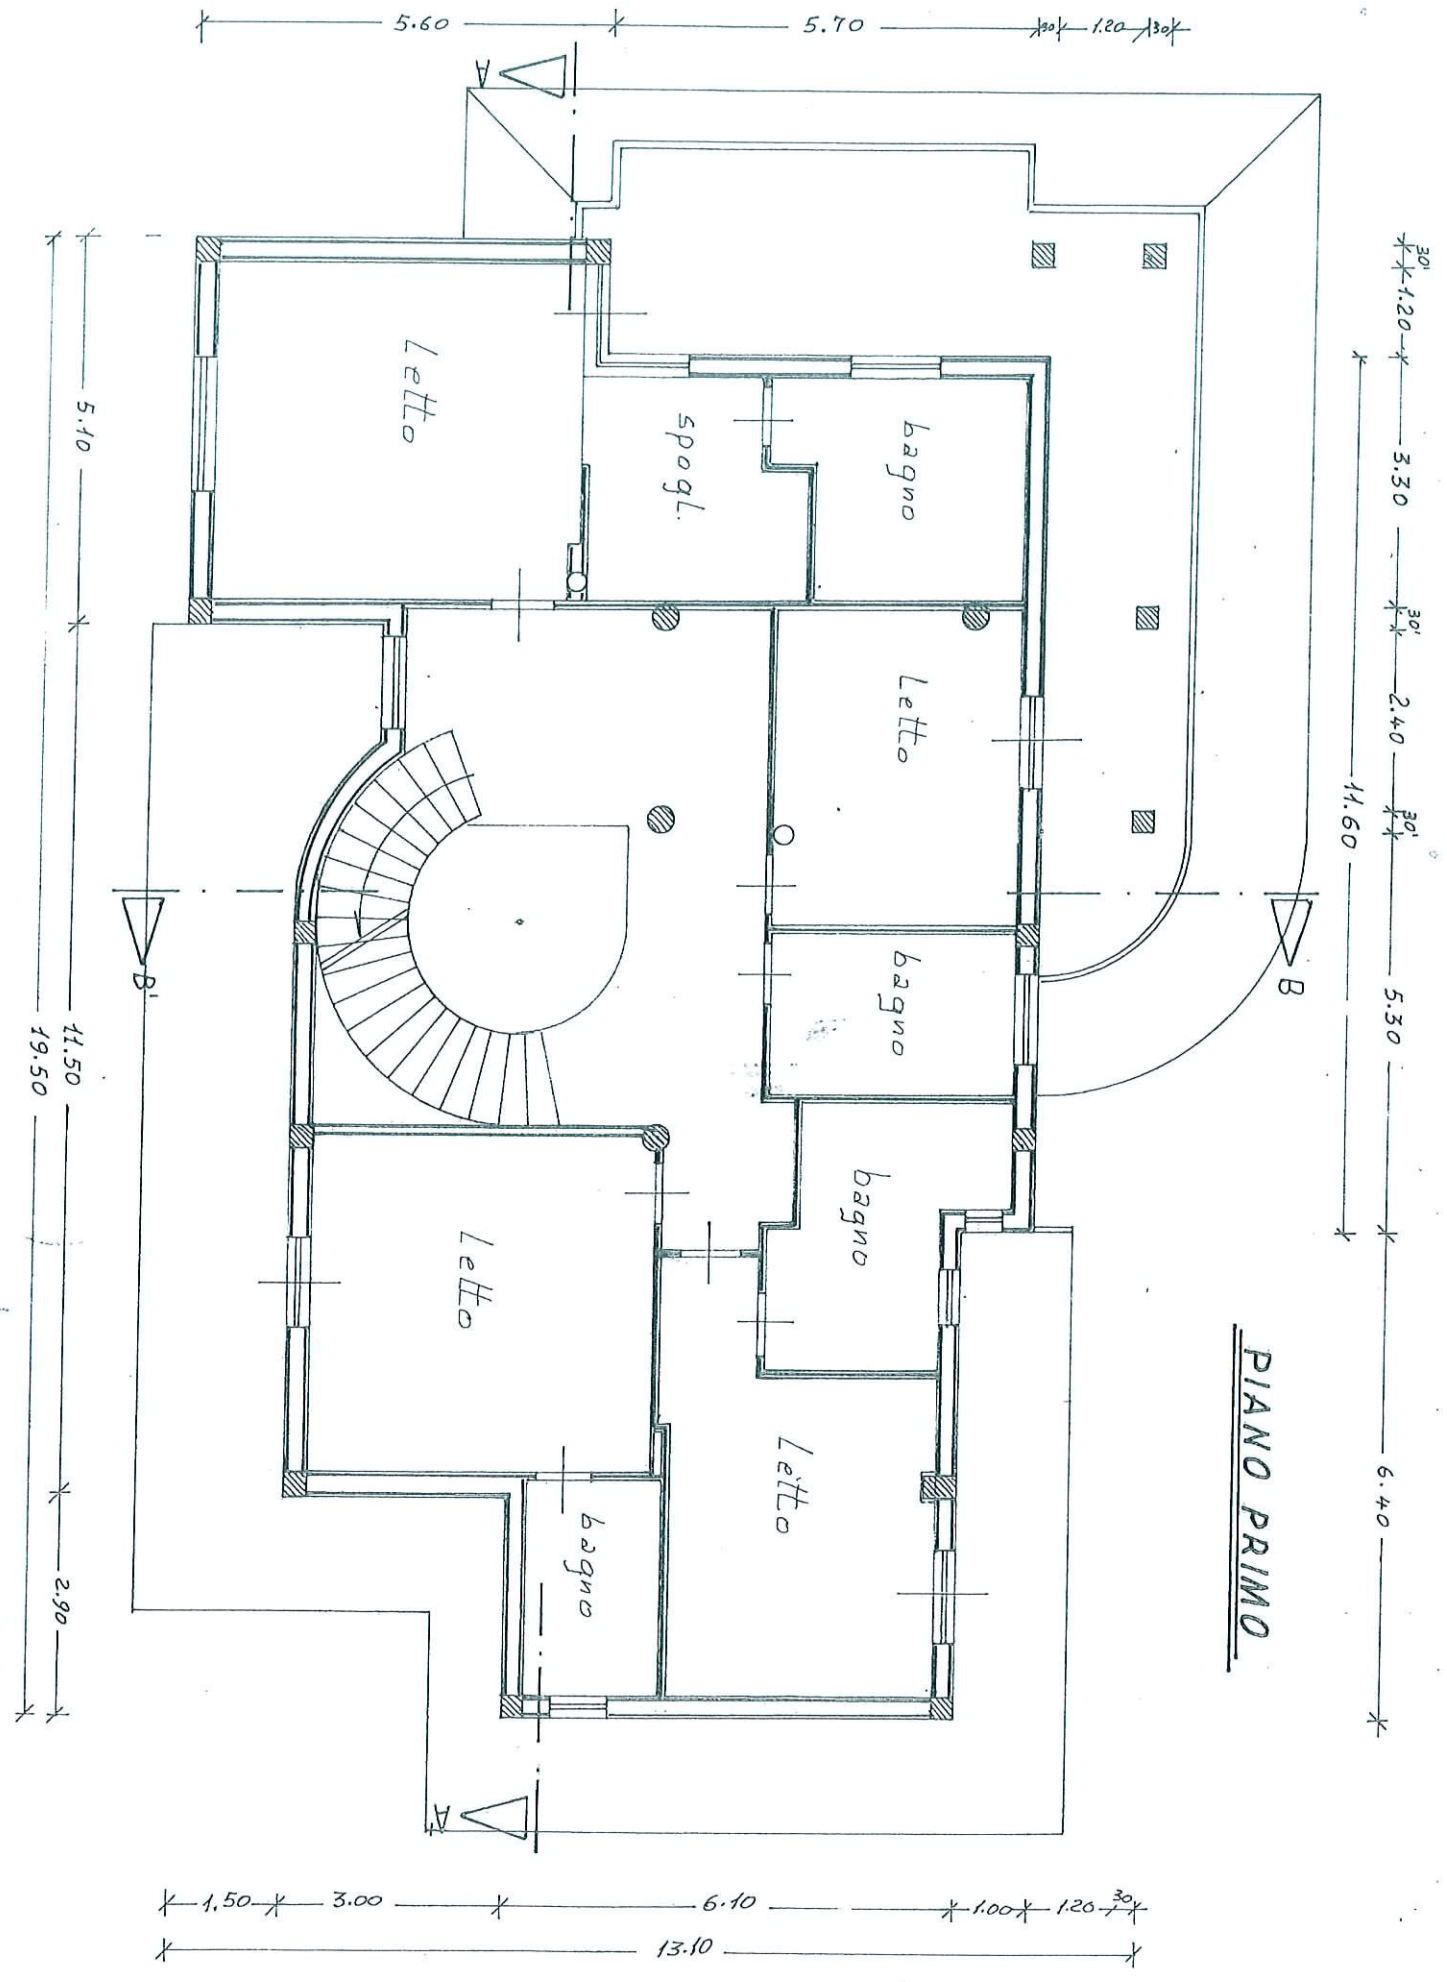

PIANTA SOTTOTETTO

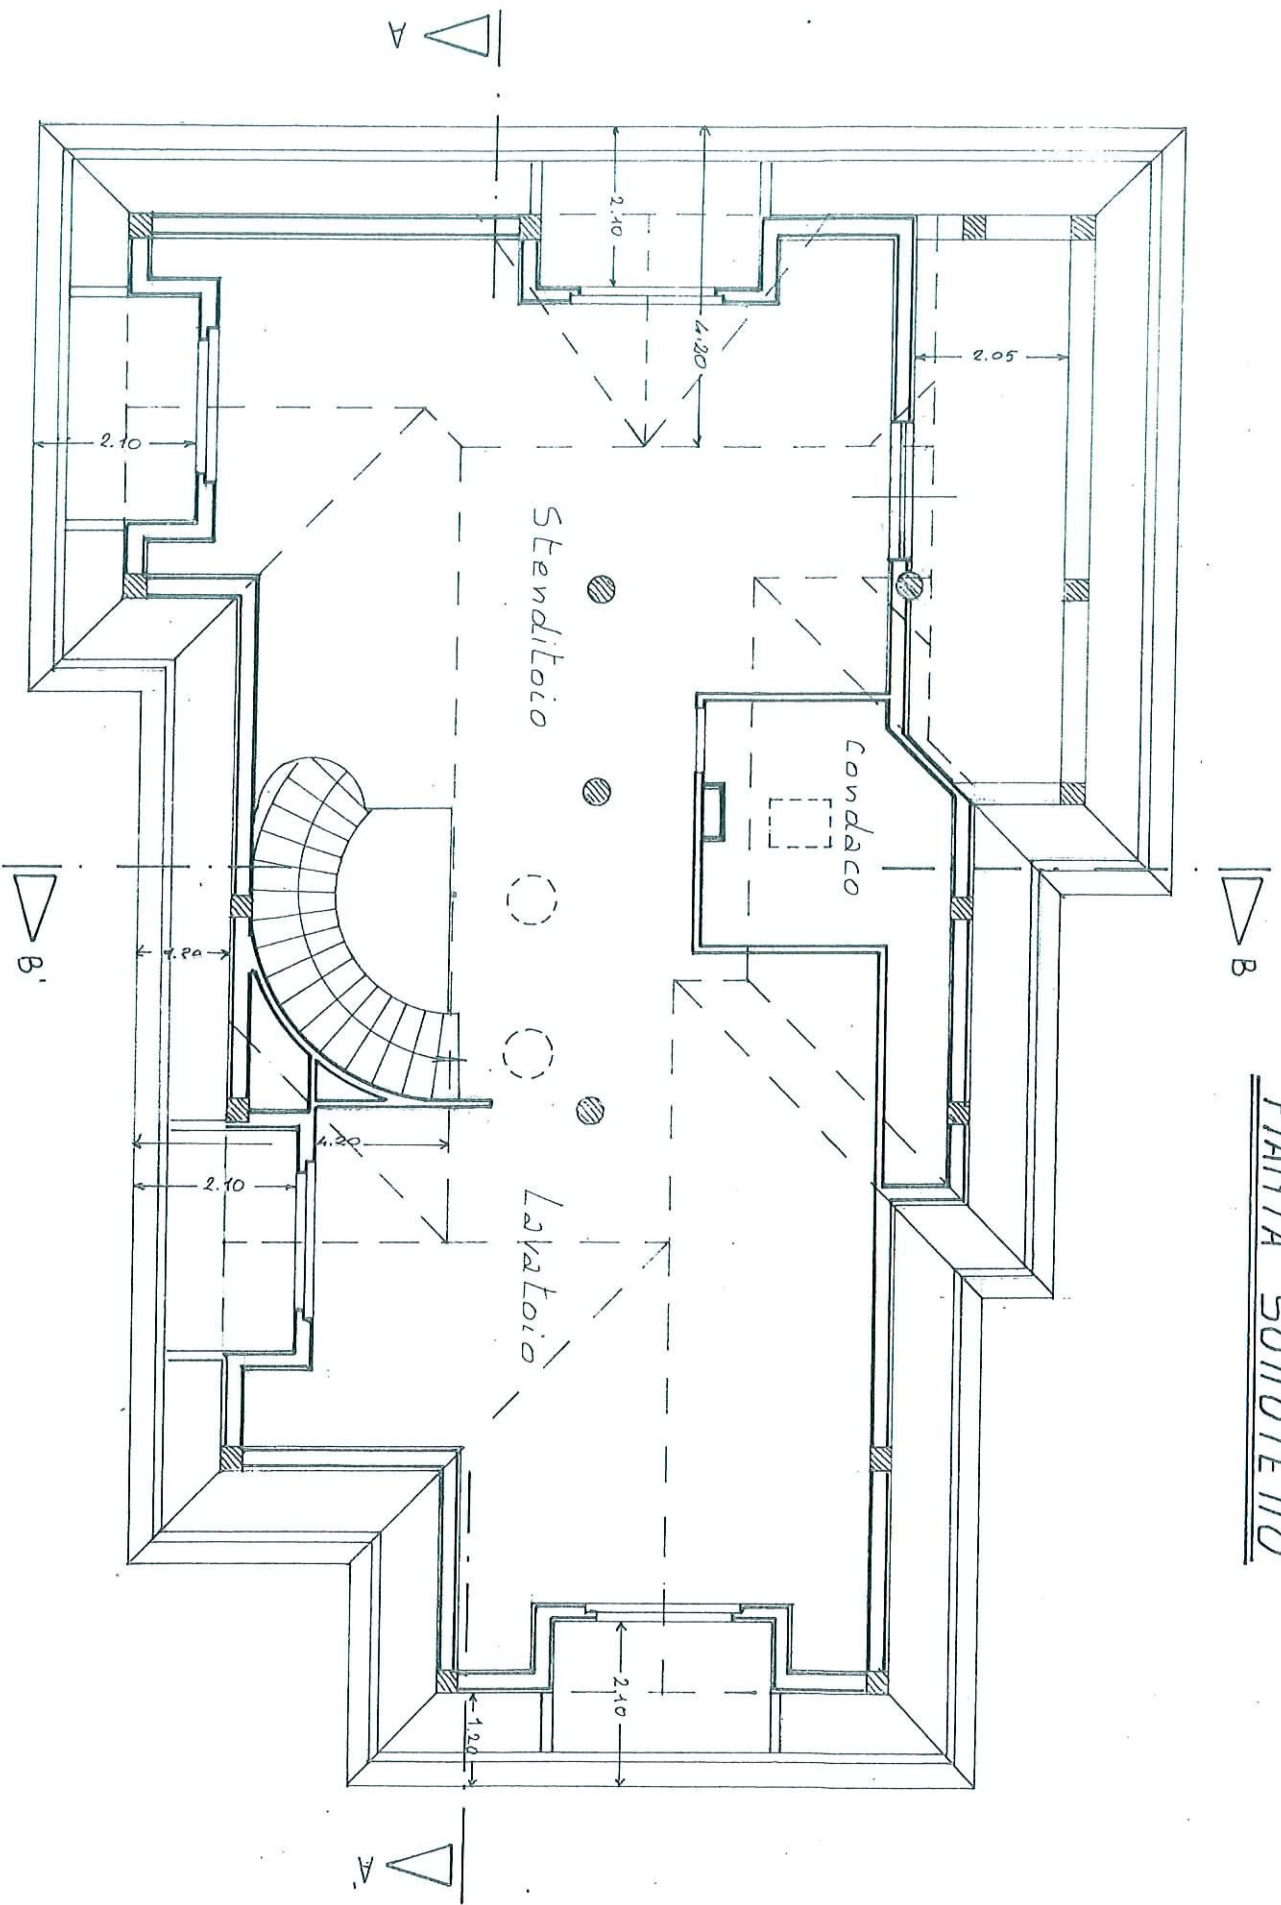

PIANTA TETTO

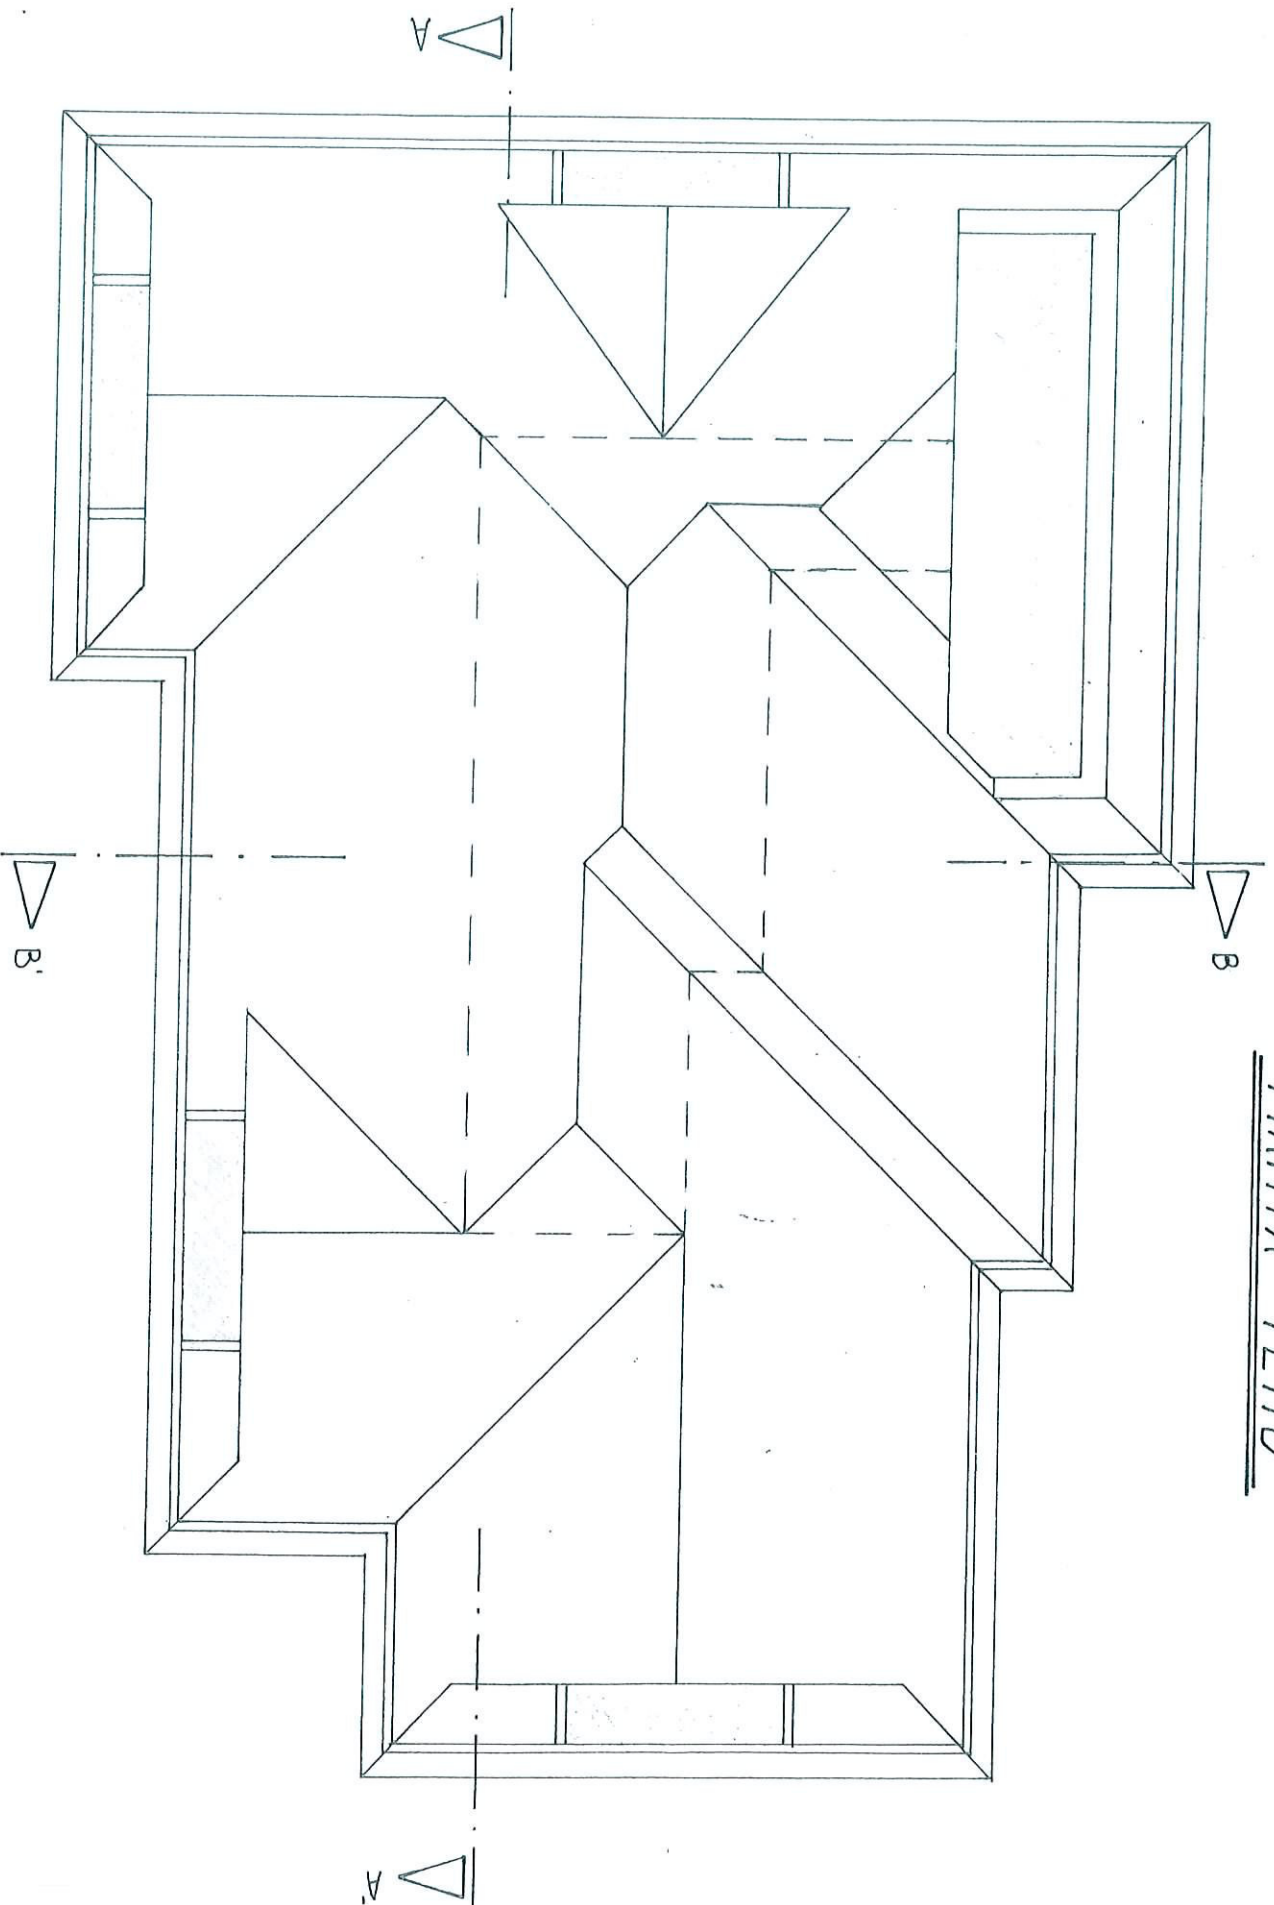

Prospetto Nord




Prospetto Ovest




Prospetto Sud



Prospetto Est

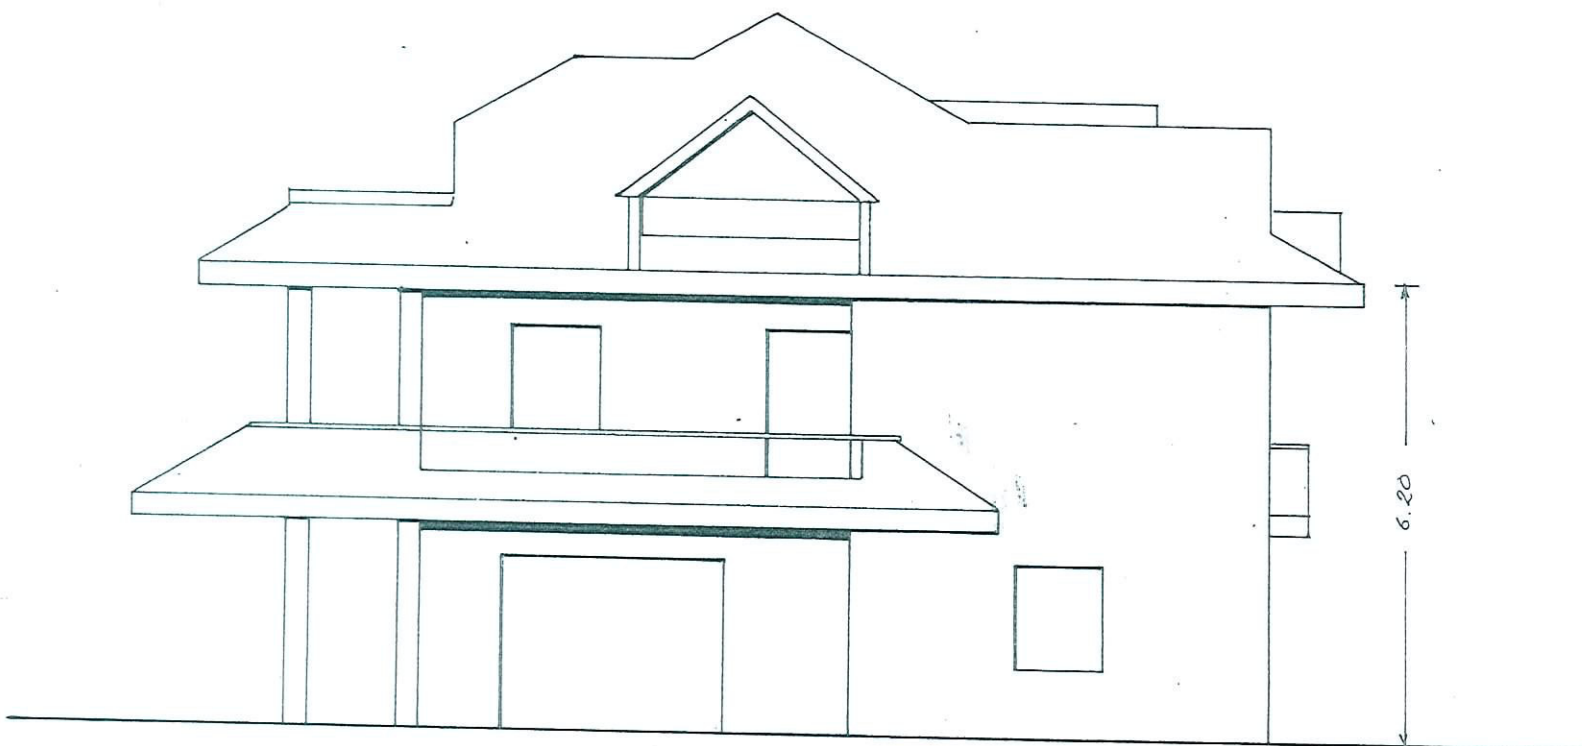

Sezione A-A'

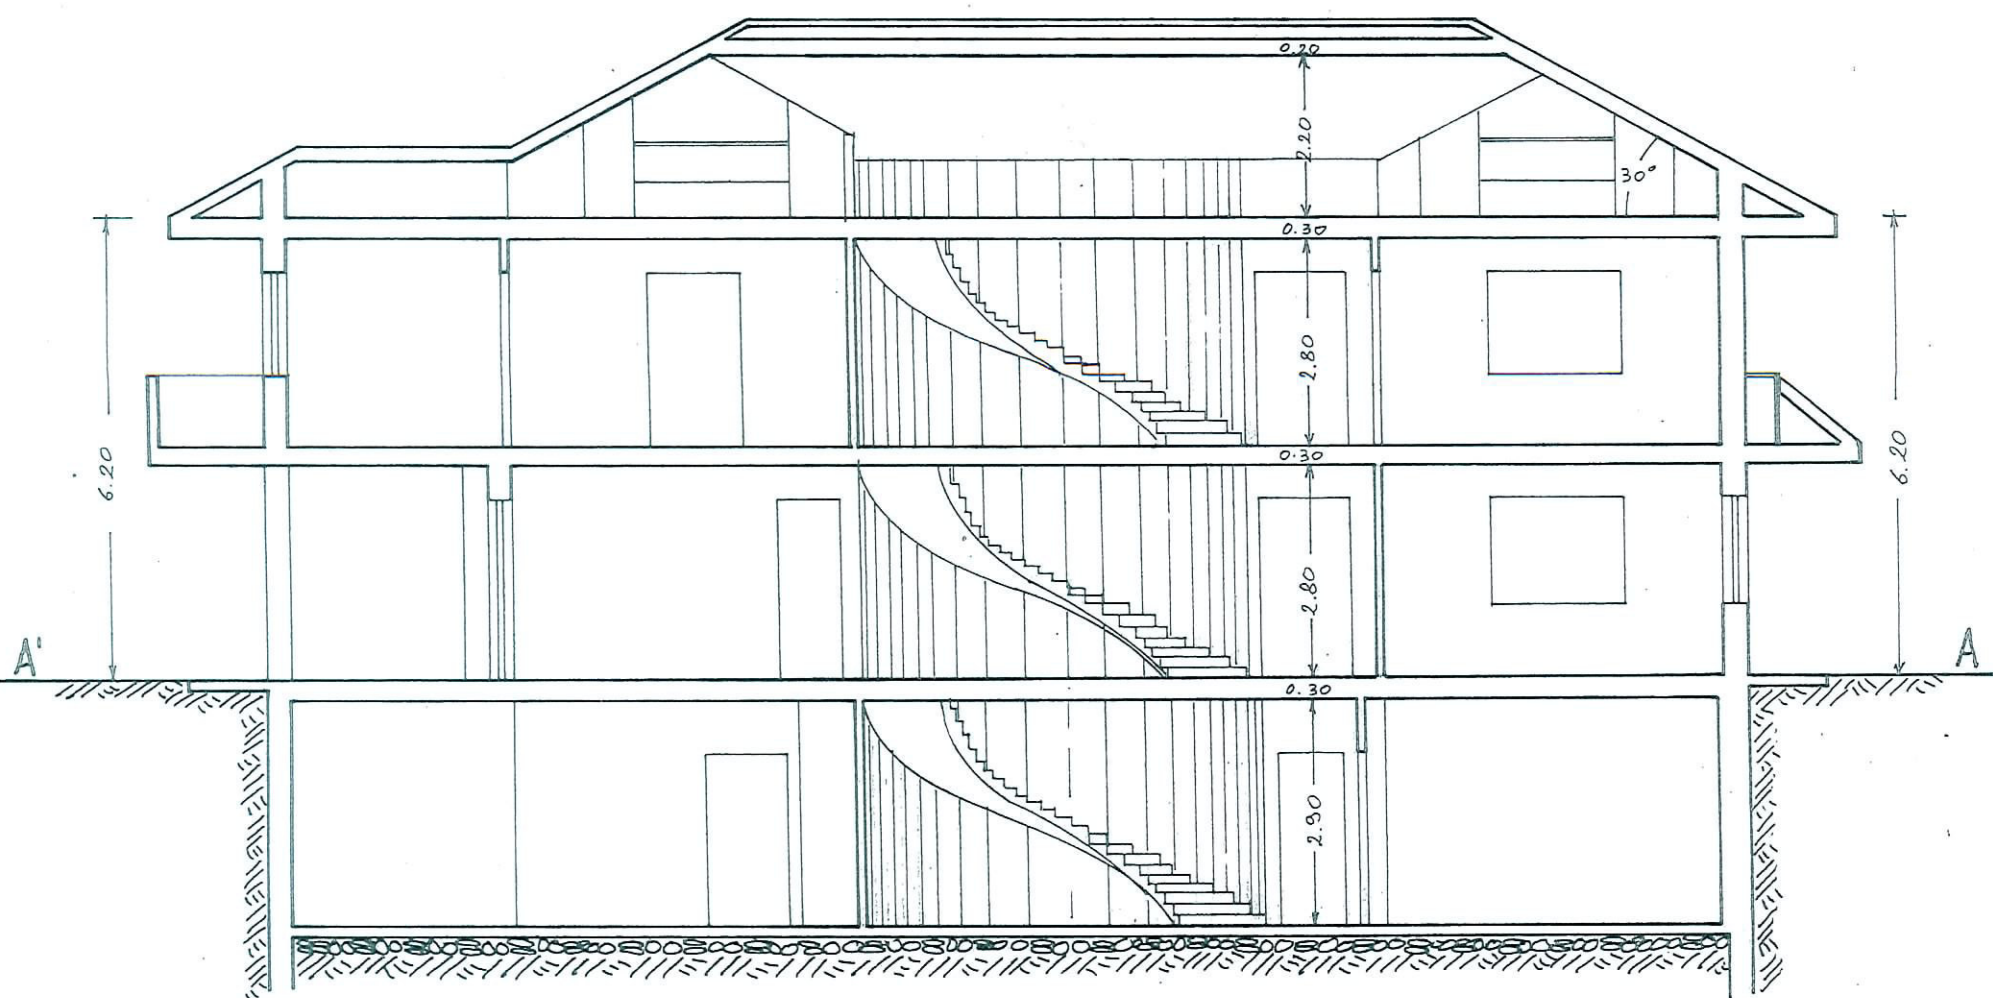

Sezione B-B'

