

Comune di Castel di Lama (AP)

# SCIA in sanatoria per opere interne ed esterne in edificio di civile abitazione

Via A. Vivaldi n°1

DATA MARZO 2018

AGG. 1:

AGG. 2:

AGG. 3:

Scala:

1: 100

STATO RILEVATO

## Prospetti e sezione

Tavola:

4


File

COD.


Commitenti: *Sig.ra Muziotti Silvana* - *Sig. Mariani Maurizio*

Progettisti: Arch. G. Lupi - Ing. J. A. Poli


arch. G. Lupi - ing. j. Poli Andrea - C.so G. Mazzini, 215 - 63100 - Ascoli Piceno - Tel. 0736 262635

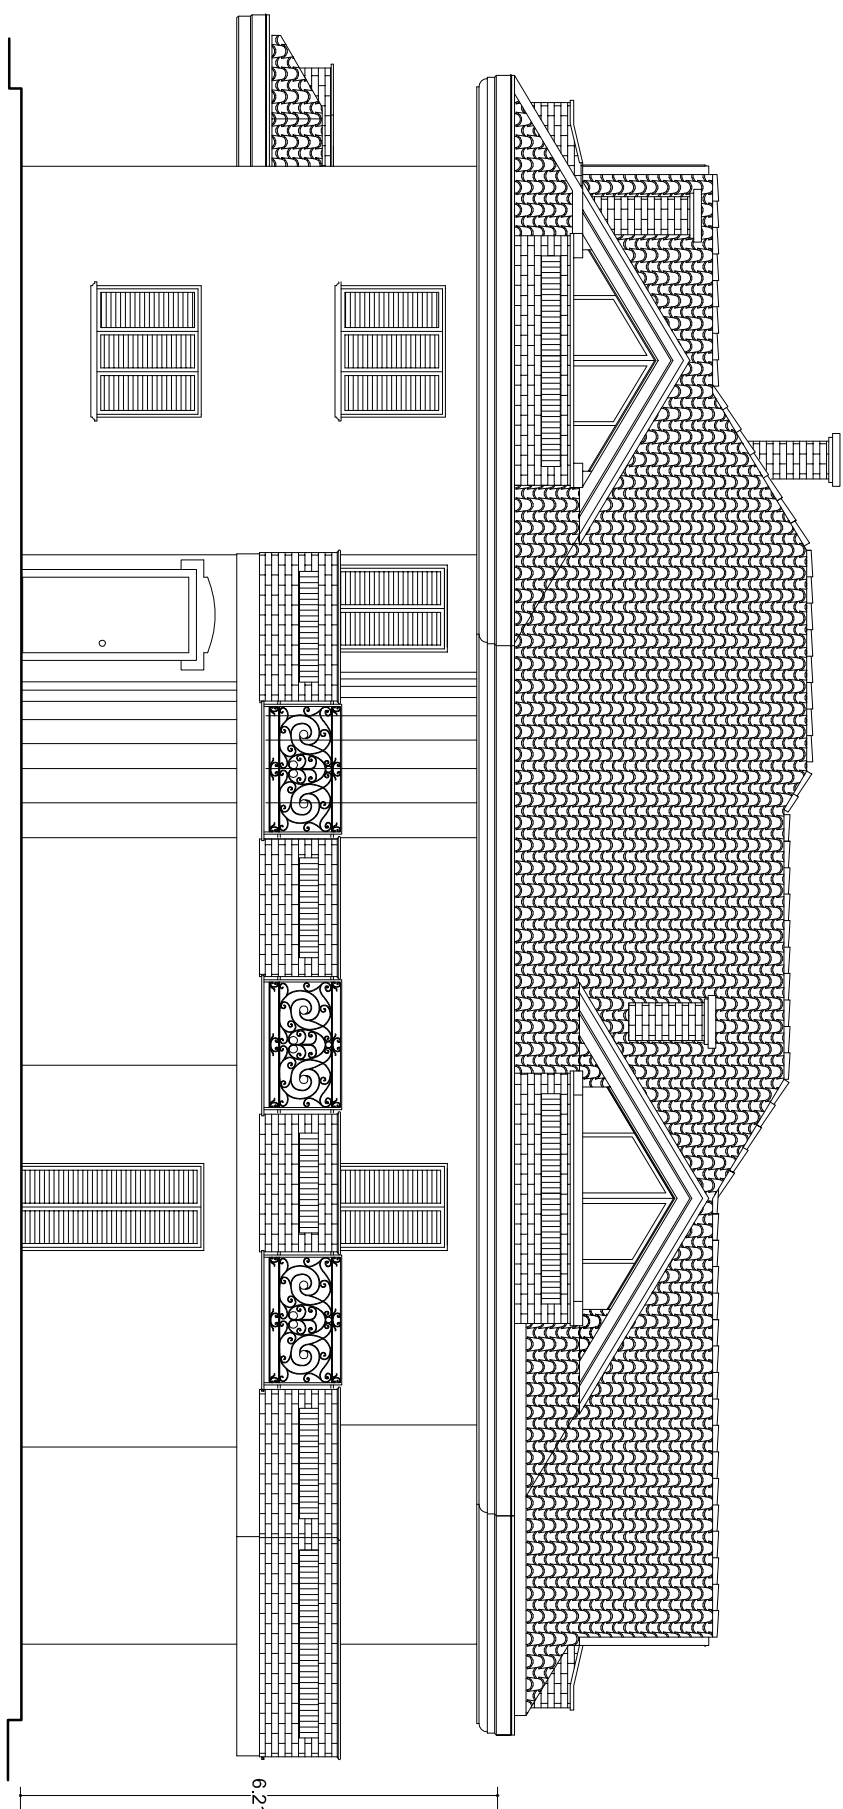


## Prospetto Nord

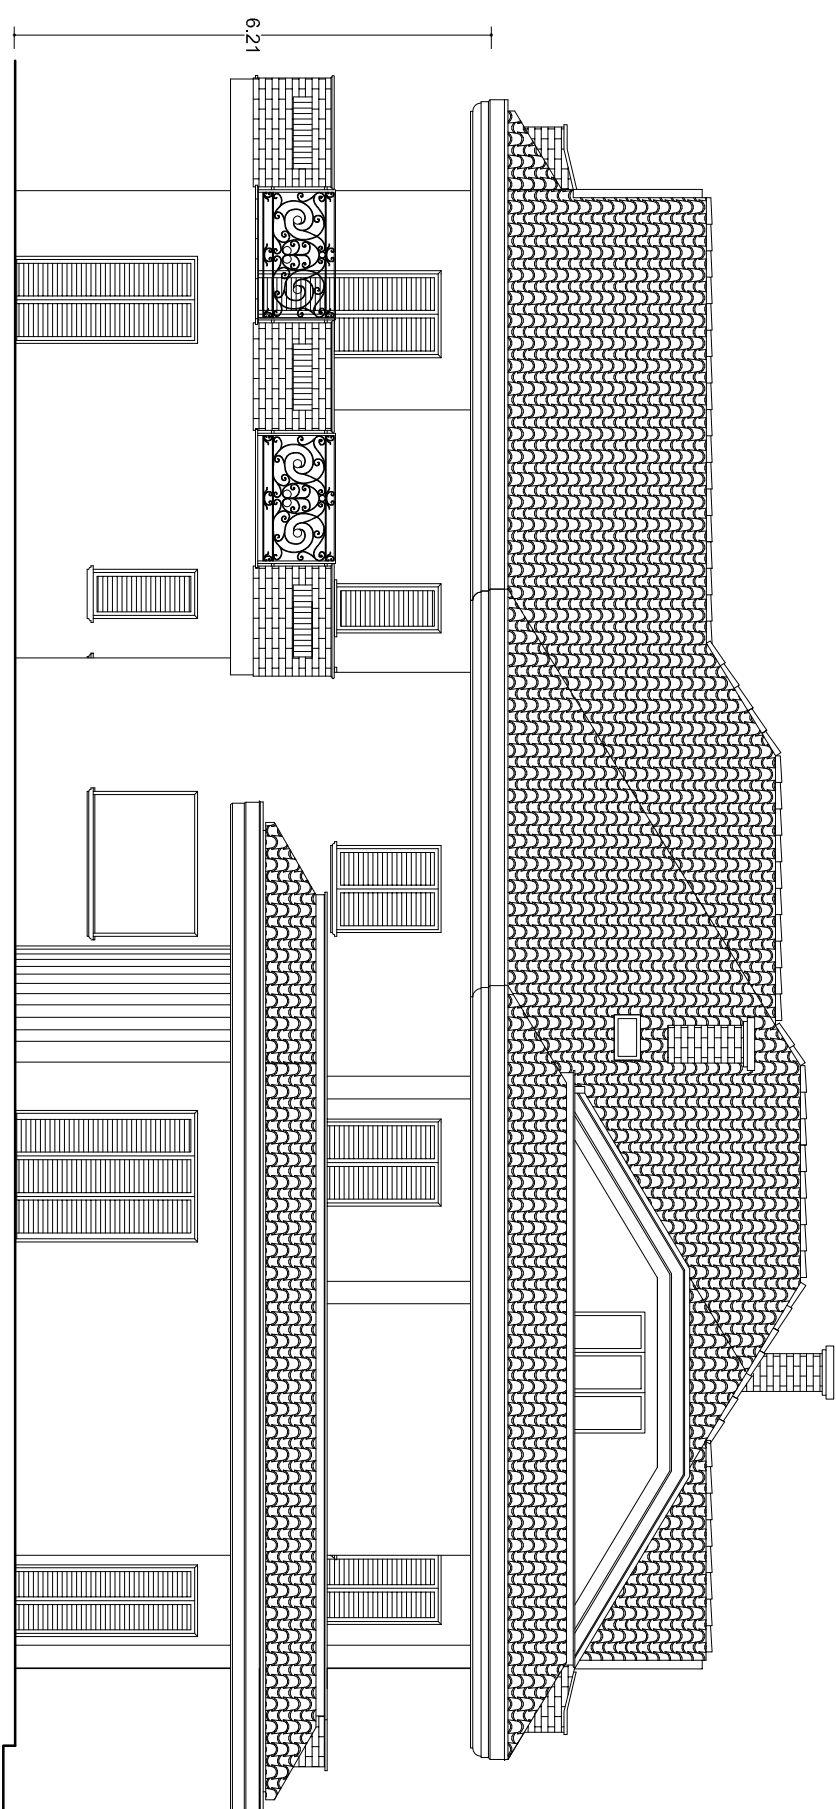


## Prospetto Sud

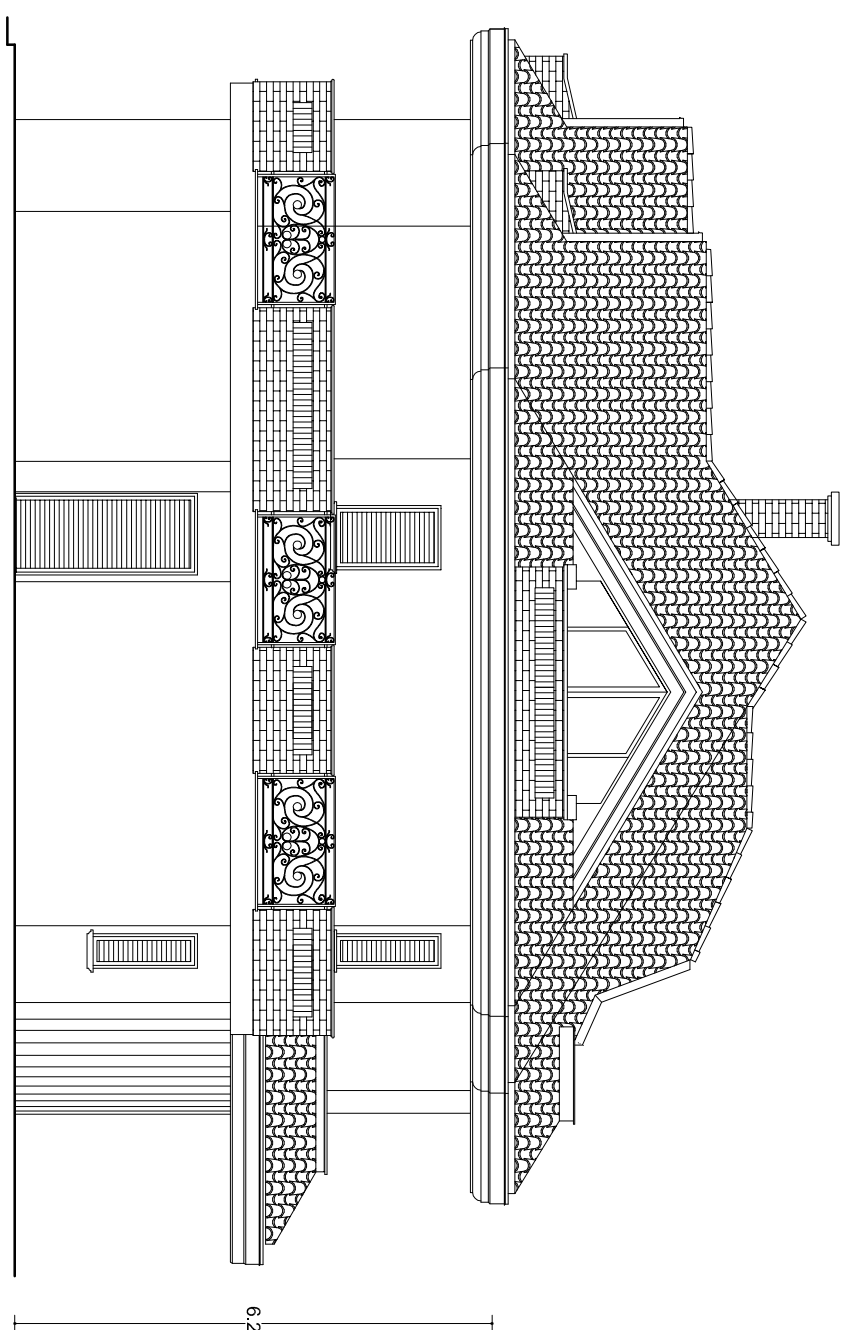

## Prospetto Ovest

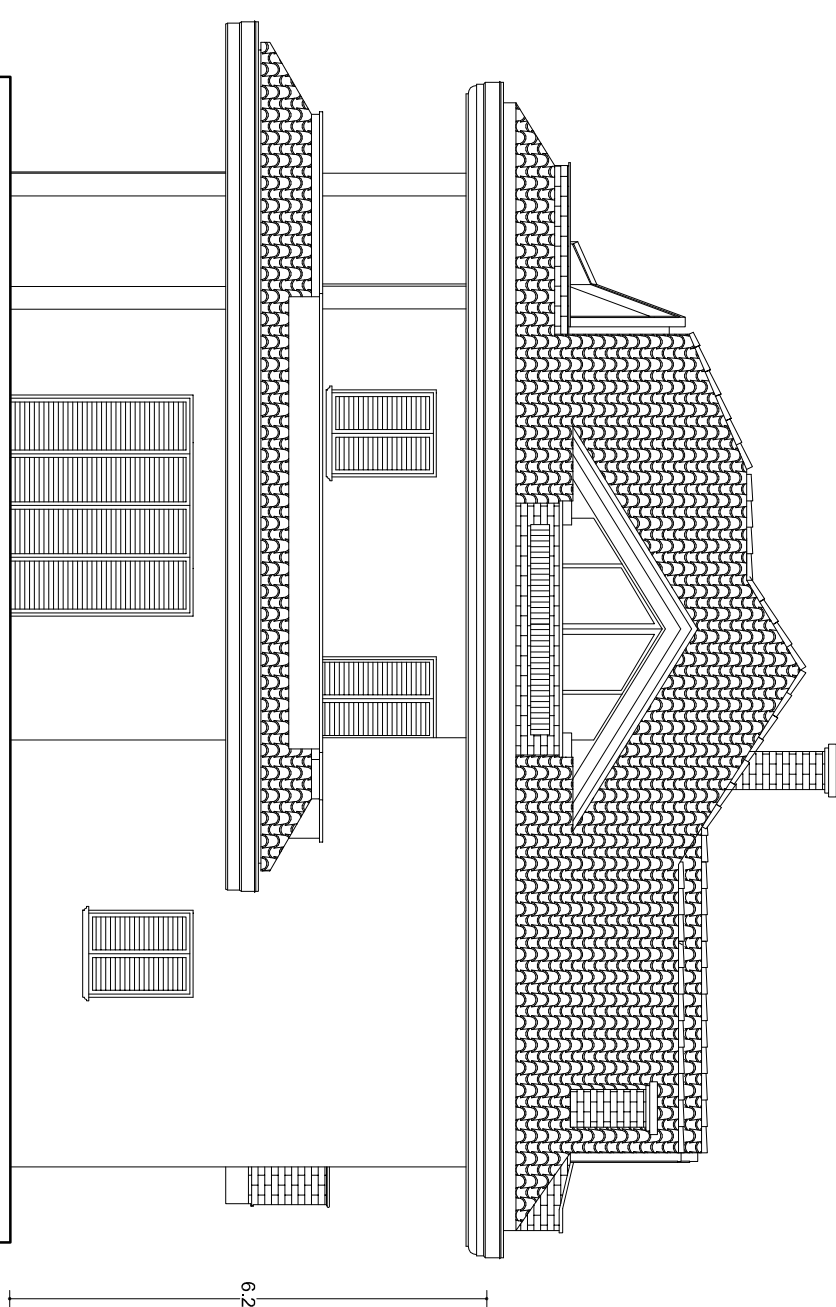

## Prospetto Est

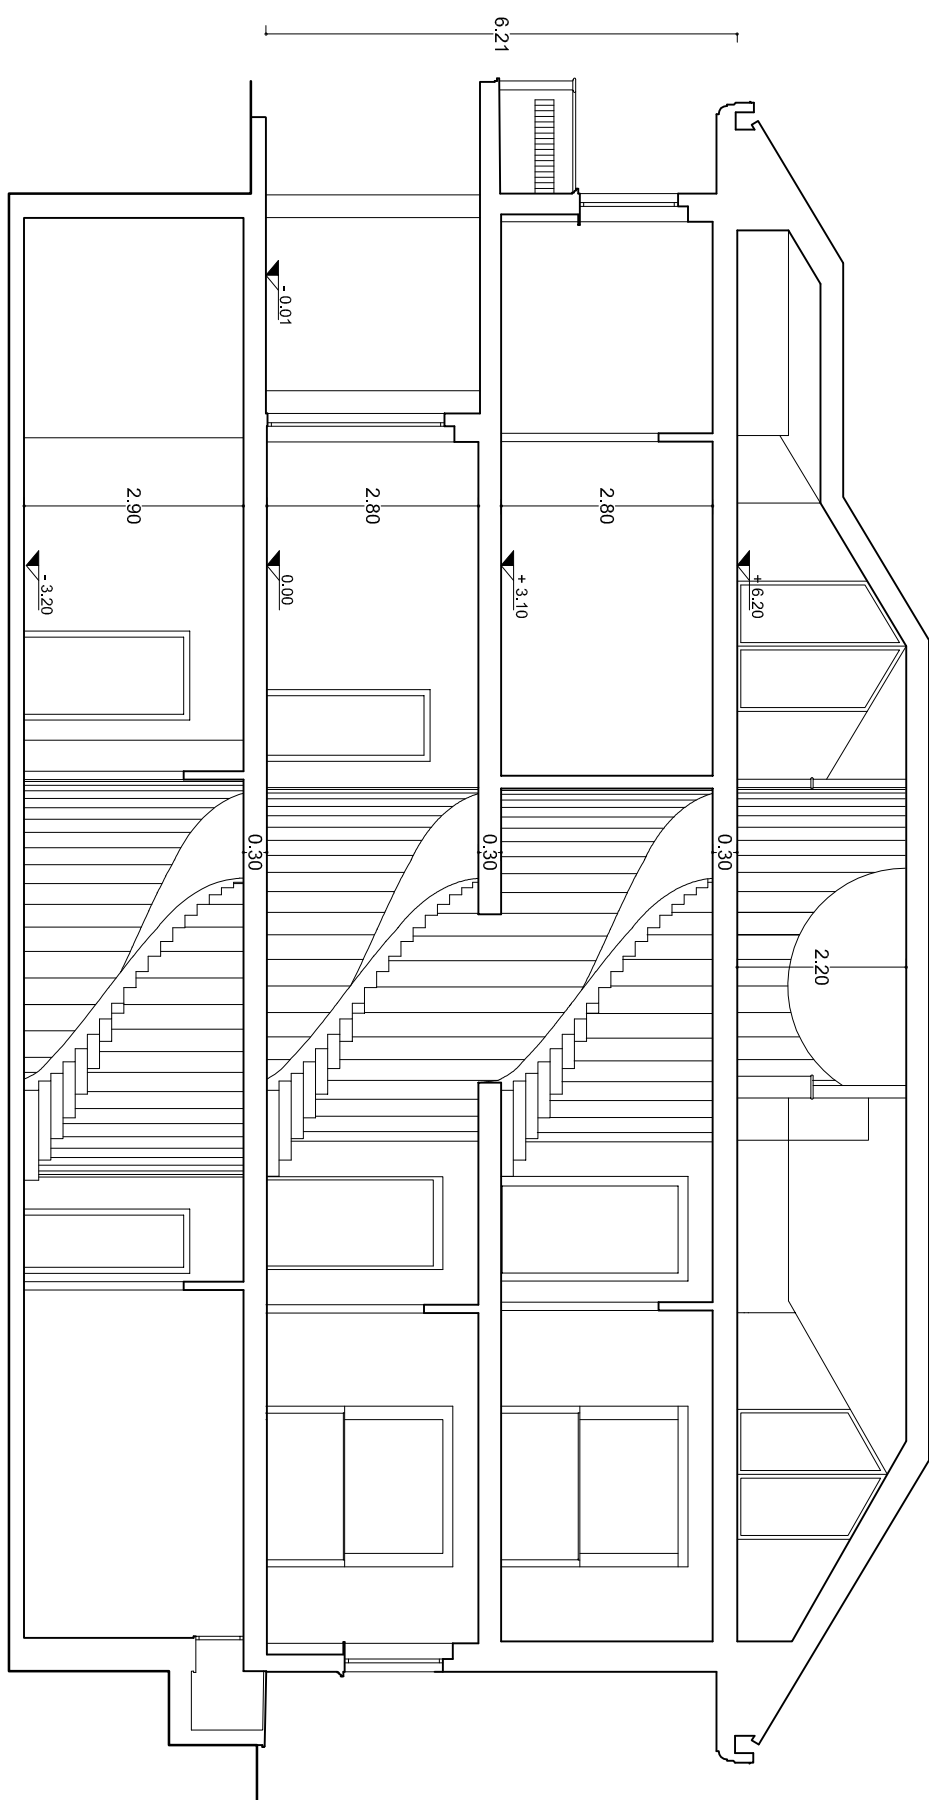

Sezione A-A