

Al Comune di <input type="text" value="CASTEL DI LAMA"/>	
Indirizzo <input type="text"/>	Pratica edilizia <input type="text"/>
PEC / Posta elettronica <input type="text"/>	del <input type="text"/>
<input type="checkbox"/> Sportello Unico Attività Produttive	Protocollo <input type="text"/>
<input checked="" type="checkbox"/> Sportello Unico Edilizia	<input type="checkbox"/> SEGNALAZIONE CERTIFICATA L'AGIBILITÀ
	<input type="checkbox"/> SCIA UNICA (segnalazione certificata per l'agibilità e altre segnalazioni /comunicazioni)
	<i>da compilare a cura del SUE/SUAP</i>

SEGNALAZIONE CERTIFICATA PER L'AGIBILITÀ

(art. 24, d.P.R. 6 giugno 2001, n. 380, art. 19 legge 7 agosto 1990, n.241)

DATI DEL TITOLARE

(in caso di più titolari, la sezione è ripetibile nell'allegato "SOGGETTI COINVOLTI")

Cognome e Nome	<input type="text" value="DIMOLFETTA GAETANO"/>				
codice fiscale	<input type="text" value="DMLGTN76A22F284K"/>				
nato a	<input type="text" value="MOLFETTA"/>	prov.	<input type="text" value="BA"/>	stato	<input type="text" value="ITALIA"/>
nato il	<input type="text" value="22-01-1976"/>				
residente in	<input type="text" value="CASTELDILAMA"/>	prov.	<input type="text" value="AP"/>	stato	<input type="text" value="ITALIA"/>
indirizzo	<input type="text" value="VIAINDIPENDENZA"/>	n.	<input type="text" value="5"/>	C.A.P.	<input type="text" value="63082"/>
PEC/ posta elettronica certificata	<input type="text"/>				
Telefono fisso	<input type="text"/>	Fax.	<input type="text"/>	cell.	<input type="text"/>

DATI DELLA DITTA O SOCIETA'

(eventuale)

in qualità di	<input type="text"/>				
della ditta/società	<input type="text"/>				
con codice fiscale	<input type="text"/>				
partita IVA	<input type="text"/>				
Iscritta alla C.C.I.A.A. di	<input type="text"/>	prov.	<input type="text"/>	n.	<input type="text"/>
con sede in	<input type="text"/>	prov.	<input type="text"/>	stato	<input type="text"/>
indirizzo	<input type="text"/>	n.	<input type="text"/>	C.A.P.	<input type="text"/>
posta elettronica certificata	<input type="text"/>				
Telefono	<input type="text"/>	Fax.	<input type="text"/>	cell.	<input type="text"/>

DATI DEL PROCURATORE/DELEGATO

(compilare in caso di conferimento di procura)

Cognome e Nome

codice fiscale

nato a prov. stato

nato il

residente in prov. stato

indirizzo n. C.A.P.

PEC/ posta elettronica certificata

Telefono fisso Fax. cell.

DICHIARAZIONI

SEZIONE A

Il/la sottoscritto/a, consapevole delle sanzioni penali previste dalla legge per le false dichiarazioni e attestazioni (art. 76 del d.P.R. n. 445/2000 e Codice Penale), sotto la propria responsabilità

RELATIVAMENTE A

DATI IDENTIFICATIVI DELL'IMMOBILE(*)

UBICAZIONE DELL'IMMOBILE

COMUNE DI C.A.P.

INDIRIZZO n.

SCALA PIANO INTERNO

IDENTIFICATIVI CATASTALI

AGENZIA DEL TERRITORIO – UFFICIO PROVINCIALE DI

CENSITO AL CATASTO FABBRICATI TERRENI

FOGLIO N. <input type="text" value="13"/>	MAPPALE/LI <input type="text" value="215"/>	SUB. ¹ <input type="text" value="2"/>	SEZ. URB. ² <input type="text"/>
FOGLIO N. <input type="text"/>	MAPPALE/LI <input type="text"/>	SUB. ¹ <input type="text"/>	SEZ. URB. ² <input type="text"/>
FOGLIO N. <input type="text"/>	MAPPALE/LI <input type="text"/>	SUB. ¹ <input type="text"/>	SEZ. URB. ² <input type="text"/>

AVENTE DESTINAZIONE D'USO

(Ad es. residenziale, industriale, commerciale, ecc.)

DICHIARA

che il titolo e/o la comunicazione che ha legittimato l'intervento è il seguente (*):

prot./n. del

¹ Da indicare solo in caso di SCIA per l'agibilità parziale

² Da indicare ove presente

DICHIARA(*)

- che la comunicazione di fine lavori è stata già presentata prot./n. del
- che la presente segnalazione vale come comunicazione di fine lavori e a tal fine attesta che gli stessi sono stati ultimati in data
- completamente
- in forma parziale come da planimetria allegata

Il titolare, consapevole inoltre che l'utilizzo delle costruzioni può essere iniziato dalla data di presentazione allo sportello unico della segnalazione corredata della documentazione e delle attestazioni di cui all'art 24 comma 5 del d.P.R. 380/2001

PRESENTA

SCIA per:

- l'agibilità relativa all'immobile oggetto dell'intervento edilizio
- l'agibilità parziale relativa a singoli edifici o a singole porzioni della costruzione (art. 24, comma 4, lett. a) del d.P.R. n. 380/2001)
- l'agibilità parziale relativa a singole unità immobiliari (art. 24, comma 4, lett. b) del d.P.R. n. 380/2001)

SCIA Unica per:

- l'agibilità relativa all'immobile oggetto dell'intervento edilizio
- l'agibilità parziale relativa a singoli edifici o a singole porzioni della costruzione (art. 24, comma 4, lett. a) del d.P.R. n. 380/2001)
- l'agibilità parziale relativa a singole unità immobiliari (art. 24, comma 4, lett. b) del d.P.R. n. 380/2001)

in allegato alla SCIA presenta le altre segnalazioni, comunicazioni, attestazioni, asseverazioni e notifiche necessarie (indicate nel quadro riepilogativo allegato).

ED ALLEGA

- SEZIONE B "Attestazione del direttore dei lavori o del professionista abilitato"**, sottoscritta dal direttore dei lavori o tecnico abilitato
- le comunicazioni o segnalazioni di cui alla **SEZIONE C "Soggetti Coinvolti"** e alla **SEZIONE D "Quadro Riepilogativo della documentazione allegata"** debitamente firmate sia dal titolare che dal direttore dei lavori o tecnico abilitato


Attenzione: qualora dai controlli successivi il contenuto delle dichiarazioni risulti non corrispondente al vero, oltre alle sanzioni penali, è prevista la decadenza dai benefici ottenuti sulla base delle dichiarazioni stesse (art. 75 del d.P.R. 445/2000).

Data e luogo

31/05/2018

CASTELDILAMA

III Dichiarante/i

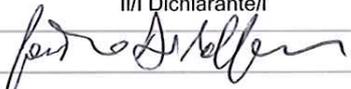

INFORMATIVA SULLA PRIVACY (ART. 13 del d.lgs. n. 196/2003)

Il d.lgs. n. 196 del 30 giugno 2003 ("Codice in materia di protezione dei dati personali") tutela le persone e gli altri soggetti rispetto al trattamento dei dati personali. Pertanto, come previsto dall'art. 13 del Codice, si forniscono le seguenti informazioni:

Finalità del trattamento. I dati personali saranno utilizzati dagli uffici nell'ambito del procedimento per il quale la dichiarazione viene resa.

Modalità del trattamento. I dati saranno trattati dagli incaricati sia con strumenti cartacei sia con strumenti informatici a disposizione degli uffici.

Ambito di comunicazione. I dati potranno essere comunicati a terzi nei casi previsti della Legge 7 agosto 1990, n. 241 ("Nuove norme in materia di procedimento amministrativo e di diritto di accesso ai documenti amministrativi") ove applicabile, e in caso di controlli sulla veridicità delle dichiarazioni (art. 71 del d.P.R. 28 dicembre 2000 n. 445 ("Testo unico delle disposizioni legislative e regolamentari in materia di documentazione amministrativa").

Dritti. L'interessato può in ogni momento esercitare i diritti di accesso, di rettifica, di aggiornamento e di integrazione dei dati come previsto dall'art. 7 del d.lgs. n. 196/2003. Per esercitare tali diritti tutte le richieste devono essere rivolte al SUAP/SUE.

Titolare del trattamento: SUAP/SUE di CASTELDILAMA

ATTESTAZIONE DEL DIRETTORE DEI LAVORI O DEL PROFESSIONISTA ABILITATO³

(art. 24, comma 5, d.P.R. 6 giugno 2001, n. 380)

SEZIONE B

DATI DEL TECNICO

La/Il sottoscritta/o in qualità di:



direttore dei lavori



professionista abilitato⁴

Cognome e Nome

codice fiscale

(I campi seguenti sono da compilare solo qualora i dati del direttore dei lavori o del professionista abilitato siano diversi da quelli indicati nei titoli/comunicazioni riferiti all'immobile oggetto della presente segnalazione)

nato a prov. stato

nato il

residente in prov. stato

indirizzo n. C.A.P.

con studio in prov. stato

indirizzo n. C.A.P.

Iscritto all'ordine/collegio di al n.

Telefono fax. cell.

posta elettronica certificata

In qualità di persona esercente un servizio di pubblica necessità ai sensi degli artt. 359 e 481 del Codice Penale, esperiti i necessari accertamenti di carattere urbanistico, edilizio, statico, igienico ed a seguito del sopralluogo nell'immobile, consapevole di essere passibile di sanzione penale nel caso di falsa asseverazione circa l'esistenza dei requisiti o dei presupposti di cui al comma 1 dell' art. 19 della L. 241/90

ASSEVERA



l'agibilità relativa all'immobile oggetto dell'intervento edilizio di cui alla **SEZIONE A**



l'agibilità parziale relativa a singoli edifici o singole porzioni della costruzione di cui alla SEZIONE A, purché funzionalmente autonomi, qualora siano state realizzate e collaudate le opere di urbanizzazione primaria relative all'intero intervento edilizio e siano state completate e collaudate le parti strutturali connesse, nonché collaudati e certificati gli impianti relativi alle parti comuni, condizioni previste dall'art. 24, comma 4, lett. a) del d.P.R. n. 380/2001. **I singoli edifici o le singole porzioni della costruzione risultano puntualmente individuati nell'elaborato planimetrico allegato**



l'agibilità parziale relativa a singole unità immobiliari (U.I.) di cui alla SEZIONE A purché siano completate e collaudate le opere strutturali connesse, siano certificati gli impianti e siano completate le parti comuni e le opere di urbanizzazione primaria dichiarate funzionali rispetto all'edificio oggetto di agibilità parziale, condizioni previste dall'art. 24, comma 4, lett. b) del d.P.R. n. 380/2001. **Le singole unità immobiliari risultano puntualmente individuate nell'elaborato planimetrico allegato**

³ Qualora non sia stato nominato il direttore dei lavori

⁴ Idem

E

la sussistenza delle condizioni di sicurezza, igiene, salubrità, risparmio energetico degli edifici e degli impianti negli stessi installati, relativamente all'intervento oggetto del titolo edilizio/comunicazione, valutate secondo quanto dispone la normativa vigente, nonché la conformità dell'opera al progetto presentato.

A TAL FINE ATTESTA

1) Sicurezza degli impianti

che l'intervento

1.1 non ha interessato gli impianti

1.2 ha interessato i seguenti impianti dotati della certificazione di seguito indicata

Subalt n.	Tipo di impianto	Documento già depositato in Comune	Dichiarazione di conformità (o di rispondenza ⁵)	Collaudo (ove richiesto)	Atto notorio (art. 6 DPR n. 392/1994)
<input checked="" type="checkbox"/>	Elettrico	pg	<input checked="" type="checkbox"/>	<input type="checkbox"/>	<input type="checkbox"/>
<input type="checkbox"/>	Radiotelevisivo ed elettronico	pg	<input checked="" type="checkbox"/>	<input type="checkbox"/>	<input type="checkbox"/>
<input type="checkbox"/>	Riscaldamento e/o climatizzazione	pg	<input type="checkbox"/>	<input type="checkbox"/>	<input type="checkbox"/>
<input checked="" type="checkbox"/>	Idrico sanitario	pg	<input checked="" type="checkbox"/>	<input type="checkbox"/>	<input type="checkbox"/>
<input type="checkbox"/>	Trasporto e utilizzazione gas	pg	<input type="checkbox"/>	<input type="checkbox"/>	<input type="checkbox"/>
<input type="checkbox"/>	Ascensore e montacarichi ecc...	pg	<input type="checkbox"/>	<input type="checkbox"/>	<input type="checkbox"/>
<input type="checkbox"/>	Impianto protezione antincendio	pg	<input type="checkbox"/>	<input type="checkbox"/>	<input type="checkbox"/>
<input type="checkbox"/>	Impianto protezione scariche atmosf.	pg	<input type="checkbox"/>	<input type="checkbox"/>	<input type="checkbox"/>
<input type="checkbox"/>	Impianto linee vita (*)	pg	<input type="checkbox"/>	<input type="checkbox"/>	
<input type="checkbox"/>	Impianto	pg	<input type="checkbox"/>	<input type="checkbox"/>	
<input type="checkbox"/>		pg	<input type="checkbox"/>	<input type="checkbox"/>	<input type="checkbox"/>
<input type="checkbox"/>		pg	<input type="checkbox"/>	<input type="checkbox"/>	<input type="checkbox"/>
<input type="checkbox"/>		pg	<input type="checkbox"/>	<input type="checkbox"/>	<input type="checkbox"/>

2) Sicurezza statica e sismica (*)

che l'intervento

2.1 non ha interessato le strutture dell'edificio

2.2 ha interessato le strutture dell'edificio e pertanto:

2.2.1 si allega certificato di collaudo statico (previsto dal d.m. 14 settembre 2005, dal d.m. 14 gennaio 2008 e dall'art. 67 del d.P.R. n. 380/2001)

2.2.2 si comunicano gli estremi del certificato di collaudo statico, reperibile presso

con prot./n. del

2.2.3 si allega la dichiarazione di regolare esecuzione per gli interventi di riparazione e per gli interventi locali sulle costruzioni esistenti, come definiti dalla normativa tecnica (prevista dall'art. 67, c. 8-bis del d.P.R. n. 380/2001)

2.2.4 si comunicano gli estremi della dichiarazione di regolare esecuzione per gli interventi di riparazione e per gli interventi locali sulle costruzioni esistenti, come definiti dalla normativa

⁵ La dichiarazione di rispondenza è prevista per gli impianti di cui alla L. 46/1990 e solo per interventi precedenti alla data di entrata in vigore del D.M. 37/2008.

tecnica, reperibile presso

con prot./n

del

- 2.2.5 non si è proceduto al collaudo statico trattandosi di interventi strutturali minori non soggetti ad obbligo di collaudo (p.to 8.4.3 d.m. 14 gennaio 2008)

3) Prestazione energetica degli edifici (d.lgs. n. 192/2005) (*)

che l'intervento

- 3.1 non è soggetto all'osservanza dei requisiti minimi di prestazione energetica
- 3.2 è soggetto all'osservanza dei requisiti minimi di prestazione energetica, e pertanto si allega attestato di qualificazione energetica (AQE) dell'edificio o dell'unità immobiliare, redatto da tecnico abilitato

4) Barriere architettoniche

che l'intervento

- 4.1 non è soggetto alle prescrizioni sull'abbattimento delle barriere architettoniche di cui al d.P.R. n. 380/2001 e al d.m. 14 giugno 1989, n. 236 o della corrispondente normativa regionale
- 4.2 interessa un edificio privato ed è soggetto alle prescrizioni degli articoli 77 e seguenti del d.P.R. n. 380/2001 e del d.m. n. 236/1989, e pertanto le opere realizzate sono conformi alla normativa in materia di superamento delle barriere architettoniche ai sensi art.11 del d.m. n. 236/1989 e a quanto previsto nel titolo edilizio
- 4.3 interessa un edificio privato aperto al pubblico ed è soggetto alle prescrizioni degli articoli 82 e seguenti del d.P.R. n. 380/2001 e del d.m. 236/1989 e pertanto le opere realizzate sono conformi alla normativa in materia di superamento delle barriere architettoniche ai sensi dell'art. 82, comma 4, del d.P.R. n. 380/2001.

5) Documentazione catastale

che l'intervento

- 5.1 non comporta variazione dell'iscrizione catastale
- 5.2 comporta variazione dell'iscrizione catastale e
- si comunicano gli estremi dell'avvenuta Dichiarazione di aggiornamento catastale
- con prot./n del

6) Toponomastica

che l'intervento

- 6.1 non comporta variazione di numerazione civica
- 6.2 comporta variazione di numerazione civica, e
- 6.2.1 si allega richiesta di assegnazione o aggiornamento di numerazione civica
- 6.2.2 si comunicano gli estremi della richiesta di assegnazione o aggiornamento di numerazione civica, già presentata all'amministrazione comunale, con prot./n del

ALTRE SEGNALAZIONI E COMUNICAZIONI

7) Prevenzione incendi

I lavori realizzati:

- 7.1 non hanno comportato variazioni alle condizioni di sicurezza antincendio dell'immobile e non è previsto lo svolgimento di attività soggette al controllo dei Vigili del Fuoco, ai sensi del d.P.R. n. 151/2011, allegato I
- 7.2 hanno comportato variazioni alle condizioni di sicurezza antincendio dell'immobile ed è previsto lo svolgimento di attività soggette al controllo dei Vigili del Fuoco e pertanto si allega SCIA, ai sensi dell'art. 4, comma 1, del d.P.R. n. 151/2011

8) Impianto di ascensori o montacarichi ⁶

Con riferimento agli impianti di ascensori (o ai montacarichi o altro apparecchio di sollevamento rispondenti alla definizione di ascensore, al cui velocità di spostamento non supera 0,15 m/s, non destinati ad un servizio pubblico di trasporto):

- 8.1 la presente segnalazione ha il valore e gli effetti di comunicazione al Comune, o alla provincia autonoma competente, ai sensi dell'art. 12, commi 1, 2 e 2 -bis, del d.P.R. n. 162/1999, come modificato dal d.P.R. n. 23/2017, ai fini dell'assegnazione all'impianto della matricola
- 8.2 la comunicazione, presentata prima della segnalazione certificata di agibilità, è reperibile presso l'amministrazione comunale, con prot./n del

9) Dichiarazioni sul rispetto della normativa sulla privacy


di aver letto l'informativa sul trattamento dei dati personali posta al termine del presente modulo

Data e luogo

31/05/2018

CASTELDILAMA

Professionista Abilitato⁷

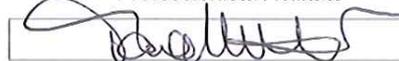

INFORMATIVA SULLA PRIVACY (ART. 13 del d.lgs. n. 196/2003)

Il d.lgs. n. 196 del 30 giugno 2003 ("Codice in materia di protezione dei dati personali") tutela le persone e gli altri soggetti rispetto al trattamento dei dati personali. Pertanto, come previsto dall'art. 13 del Codice, si forniscono le seguenti informazioni:

Finalità del trattamento. I dati personali saranno utilizzati dagli uffici nell'ambito del procedimento per il quale la dichiarazione viene resa.

Modalità del trattamento. I dati saranno trattati dagli incaricati sia con strumenti cartacei sia con strumenti informatici a disposizione degli uffici.

Ambito di comunicazione. I dati potranno essere comunicati a terzi nei casi previsti della Legge 7 agosto 1990, n. 241 ("Nuove norme in materia di procedimento amministrativo e di diritto di accesso ai documenti amministrativi") ove applicabile, e in caso di controlli sulla veridicità delle dichiarazioni (art. 71 del d.P.R. 28 dicembre 2000 n. 445 ("Testo unico delle disposizioni legislative e regolamentari in materia di documentazione amministrativa").

Diritti. L'interessato può in ogni momento esercitare i diritti di accesso, di rettifica, di aggiornamento e di integrazione dei dati come previsto dall'art. 7 del d.lgs. n. 196/2003. Per esercitare tali diritti tutte le richieste devono essere rivolte al SUAP/SUE.

Titolare del trattamento: SUAP/SUE di

⁶ La compilazione del quadro è facoltativa. La comunicazione, ai sensi dell'art. 12, comma 2 del d.P.R. n. 162/1999, come modificato dal d.P.R. n. 23/2017, deve essere effettuata entro 60 giorni dalla data di dichiarazione di conformità dell'impianto

⁷ Direttore dei lavori o altro tecnico incaricato dal titolare

SOGGETTI COINVOLTI

SEZIONE C


1. TITOLARI (compilare solo in caso di più di un titolare)

Cognome e Nome	VENTURAMIRELLA		
codice fiscale	VTNMLL78B68F284L		
<i>(I seguenti campi sono da compilare solo qualora i dati siano diversi da quelli indicati nei titoli/comunicazioni che hanno legittimato l'intervento)</i>			
nato a	MOLFETTA	prov.	BA stato ITALIA
nato il	28-02-1978		
Residente in	CASTELDILAMA	prov.	AP stato ITALIA
indirizzo	VIAINDIPENDENZA	n.	5 C.A.P. 63082
PEC / posta elettronica		E-Mail	
Telefono fisso		cellulare	
Cognome e Nome			
codice fiscale			
<i>(I seguenti campi sono da compilare solo qualora i dati siano diversi da quelli indicati nei titoli/comunicazioni che hanno legittimato l'intervento)</i>			
nato a		prov.	stato
nato il			
Residente in		prov.	stato
indirizzo		n.	C.A.P.
PEC / posta elettronica		E-Mail	
Telefono fisso		cellulare	

Data e luogo

31/05/2018 CASTELDILAMA

Il/i Dichiarante/i

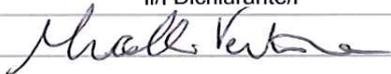

SEZIONE D


Quadro Riepilogativo della documentazione

DOCUMENTAZIONE ALLEGATA ALLA SEGNALAZIONE CERTIFICATA PER L'AGIBILITA'			
Atti allegati (*)	Denominazione allegato	Quadro informativo di riferimento	Casi in cui è previsto l'allegato
<input type="checkbox"/>	Procura/delega	-	Nel caso di procura/delega a presentare la comunicazione
<input checked="" type="checkbox"/>	Ricevuta di versamento dei diritti di segreteria	-	Sempre obbligatorio
<input checked="" type="checkbox"/>	Copia del documento di identità del/i titolare/i e/o del tecnico	-	Solo se i soggetti coinvolti non hanno sottoscritto digitalmente e/o in assenza di procura/delega.
<input checked="" type="checkbox"/>	Copia di elaborato planimetrico, del progetto ed eventuali varianti, depositato in Comune con individuazione delle opere parzialmente concluse	-	Sempre obbligatorio in caso di SCIA di agibilità parziale e/o agibilità parziale relativa a singoli edifici o singole porzioni della costruzione o singole unità immobiliari
DOCUMENTAZIONE RELATIVA ALL'ATTESTAZIONE DEL DIRETTORE DEI LAVORI O DEL PROFESSIONISTA ABILITATO			
<input checked="" type="checkbox"/>	Dichiarazione di conformità degli impianti o dichiarazione di rispondenza, ex art. 7 d.m. n. 37/2008	1)	Se l'intervento ha comportato installazione, trasformazione o ampliamento di impianti tecnologici, ai sensi del d.m. n. 37/2008
<input type="checkbox"/>	Certificato di collaudo ove previsto, degli impianti installati (art. 9 d.m. n. 37/2008)	1)	
<input type="checkbox"/>	Certificato di collaudo statico o dichiarazione di regolare esecuzione	2)	Se i lavori hanno interessato le strutture e se l'intervento prevede la realizzazione di opere in conglomerato cementizio armato, normale e precompresso ed a struttura metallica ai sensi degli artt. 65 e 67 del d.P.R. n. 380/2001
<input type="checkbox"/>	Attestato di qualificazione energetica (AQE)	3)	Se l'intervento è soggetto all'osservanza dei requisiti minimi di prestazione energetica dell'edificio o dell'unità immobiliare ai sensi dell'art. 6 del d.lgs n. 192/2005
<input type="checkbox"/>	Documentazione necessaria per l'assegnazione o aggiornamento di numerazione civica	6)	

ULTERIORE DOCUMENTAZIONE PER LA PRESENTAZIONE DI ALTRE SEGNALAZIONI, COMUNICAZIONI O NOTIFICHE (SCIA UNICA)

Atti allegati	Denominazione allegato	Quadro informativo di riferimento	Casi in cui è previsto l'allegato
<input type="checkbox"/>	SCIA ai sensi dell'art. 4 comma 1 del d.P.R. n. 151/2011 per le attività indicate nell'allegato I	7)	In caso di presentazione contestuale di SCIA ai sensi dell'art. 4 comma 1 del d.P.R. n. 151/2011
<input type="checkbox"/>	Attestazione di versamento relativa ad oneri, diritti etc... connessa alla ulteriore segnalazione presentata	-	Ove prevista

Il/Il Dichiarante/i

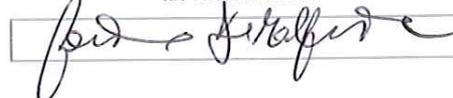

INFORMATIVA SULLA PRIVACY (ART. 13 del d.lgs. n. 196/2003)

Il d.lgs. n. 196 del 30 giugno 2003 ("Codice in materia di protezione dei dati personali") tutela le persone e gli altri soggetti rispetto al trattamento dei dati personali. Pertanto, come previsto dall'art. 13 del Codice, si forniscono le seguenti informazioni:

Finalità del trattamento. I dati personali saranno utilizzati dagli uffici nell'ambito del procedimento per il quale la dichiarazione viene resa.

Modalità del trattamento. I dati saranno trattati dagli incaricati sia con strumenti cartacei sia con strumenti informatici a disposizione degli uffici.

Ambito di comunicazione. I dati potranno essere comunicati a terzi nei casi previsti dalla Legge 7 agosto 1990, n. 241 ("Nuove norme in materia di procedimento amministrativo e di diritto di accesso ai documenti amministrativi") ove applicabile, e in caso di controlli sulla veridicità delle dichiarazioni (art. 71 del d.P.R. 28 dicembre 2000 n. 445 ("Testo unico delle disposizioni legislative e regolamentari in materia di documentazione amministrativa").

Diritti. L'interessato può in ogni momento esercitare i diritti di accesso, di rettifica, di aggiornamento e di integrazione dei dati come previsto dall'art. 7 del d.lgs. n. 196/2003. Per esercitare tali diritti tutte le richieste devono essere rivolte al SUAP/SUE.

Titolare del trattamento: SUAP/SUE di CASTELDILAMA

Richiesta di Bonifico Europeo Unico del 07.06.2018

Abbiamo ricevuto la tua richiesta di Bonifico Europeo Unico del 07.06.2018

Numero ordine INTER20180607BOSBE527479495	Da Di Molfetta Gaetano - Ventura Mirella
N. C/C 1000/00002233	Filiale CASTEL DI LAMA

Riepilogo operazione

Beneficiario COMUNE CASTEL DI LAMA -SERVIZIO TESORERIA	Indirizzo -
Località -	Paese -
IBAN IT60V0847413501000120100731	BIC ICRAITR1D6B
Banca BANCA DEL PICENO CREDITO COOPERATIVO SOCIETA' COOPERATIVA	Descrizione INTERVENTI DI RISTRUTTURAZIONE ART. 16-BIS TUIR ATTESTATO ABITABILITA'/AGIBILI TA APPARTAMENTO VIA INDIPENDEN ZA 5 CASTEL DI LAMA DI MOLFETT A
C.F. o P.IVA beneficiario 80000270449	C.F. fruitore della detrazione DMLGTN76A22F284K
TRN 0306906500578008486939069390IT	Data regolamento 08.06.2018
Data contabile ordinante 07.06.2018	Data valuta ordinante 07.06.2018
Importo 50,00 Euro	Commissioni 0,00 Euro
Totale operazione 50,00 Euro	


La quietanza del pagamento effettuato verrà inviata nella tua casella di posta al termine della giornata di pagamento.

L'operazione sarà eseguita al cut-off delle ore 17:30 del 07.06.2018 . Sarà possibile revocare la disposizione fino alle ore 17:29 del 07.06.2018 . L'operazione potrebbe essere conteggiata e assoggettata al pagamento del "Costo unitario per operazione" secondo le modalità concordate in sede di stipula del contratto di conto corrente e/o di successive variazioni concordate, nel quale potrà trovare ogni dettaglio in proposito. In sede di liquidazione periodica di queste spese potrà verificare il dettaglio dei conteggi, che viene esposto all'interno del Suo estratto conto di conto corrente, alla voce "Spese" della sezione "Dettaglio competenze di chiusura".

Le operazioni disposte nelle giornate festive si considerano ricevute il primo giorno lavorativo seguente.

Scadenza : 07-03-2025
Diritti : 10,86

AT 7956900

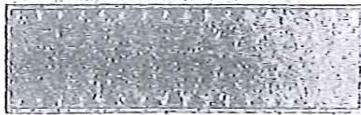

1725 1000 0000 0000

REPUBBLICA ITALIANA



COMUNE DI
APPICIANO DEL TRONTO

CARTA D'IDENTITA'
N° AT 7956900

DI
MONTANI TANIA

REPUBBLICA ITALIANA
TESSERA SANITARIA

Codice Fiscale MNTTNA89C47H769H Data di scadenza 03/11/2016

Cognome MONTANI

Nome TANIA Sesso F

Luogo di nascita SAN BENEDETTO DEL TRONTO

Provincia AP

Data di nascita 07/03/1989


Cognome MONTANI
Nome TANIA
nato il 07-03-1989
(alto n. 181 p. 1 s. A. 1989.)
a. SAN BENEDETTO DEL TRONTO (AP)
Cittadinanza Italiana
Residenza APPICIANO DEL TRONTO (AP)
Via I.S. RIMEMBRANZE 3
Stato civile
Professione
CONNOTATI E CONTRASSEGNI SALIENTI
Statura 169
Capelli Castani
Occhi Marroni
Segni particolari N.N.



Firma del titolare *Tania Montani*
APPICIANO DEL TRONTO 24-04-2014
Impronta del dito
Indice sinistro


Rita Di...



Cognome DI ROBERTA
Nome GAETANO
nato il 22-01-1976
(atto n.31..... P.2..... S.A. 1976.....)
a. ROBERTA..... (.....)
Cittadinanza ITALIANA
Residenza CASTEL DI LAMA (AP)
Via INDIPENDENZA..... 5.....
Stato civile CONIUGATO
Professione IMPIEGATO
CONNOTATI E CONTRASSEGNI SALIENTI
Statura 172
Capelli Castani
Occhi Verdi
Segni particolari NESSUNO
.....
.....

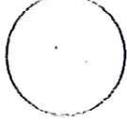
Firma del titolare Gaetano Di Roberta
CASTEL DI LAMA il 09-02-2018
Impronta del dito indice sinistro
Il Sill Di Roberta
Ordina del Sindaco
(Bottani)


Cognome VENTURA
 Nome MIRELLA
 nato il 28-02-1978
 (atto n. 141 P.A. S. A. 1978...)
 a MOLINETTA (AR)
 Cittadinanza Italiana
 Residenza CASTEL DI LAMA (AR)
 Via INDIPENDENZA 5
 Stato civile CONIUGATA
 Professione IMPIEGATA
 CONNOTATI E CONTRASSEGNI SALENTI
 Statura 160
 Capelli Castani
 Occhi Castani
 Segni particolari NESSUNO

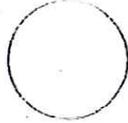

Firma Mirella Ventura
 CASTEL DI LAMA P. 28-02-2018
 Impronta del dito indice sinistro
Elomini

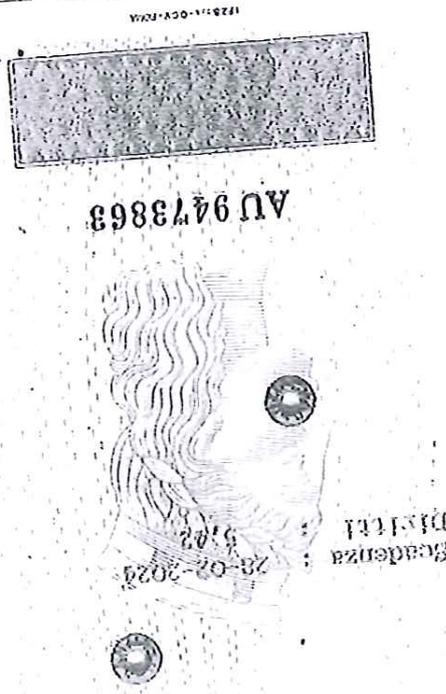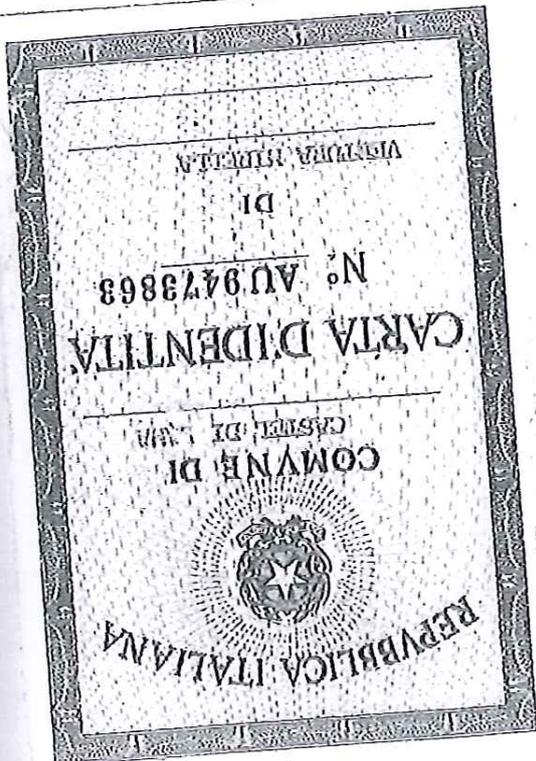


Comune di Castel di Lama Prot. n. 8883 del 21-06-2018 in arrivo

RQ TERMOIDRAULICA SNC
 di Ranalli e Quatreccioni
 Via Saffraccio, snc - 64024 Notaresco (TE)
 Tel. 085 895507 - rqtermoidraulica@gmail.com
 P. IVA 01859770677

**DICHIARAZIONE DI CONFORMITÀ
 DELL'IMPIANTO ALLA REGOLA DELL'ARTE**
 MINISTERO DELLO SVILUPPO ECONOMICO - Decreto 22-01-2008, n.37 e succ. modifiche - Decreto 19-05-2010

n. 016/2018

COPIA CONFORME

Il sottoscritto RANALLI STEFANO titolare o legale rappresentante
 dell'impresa (ragione sociale) RQ TERMOIDRAULICA SNC
 operante nel settore IDRAULICO
 con sede in via SAFFRACCIO n. comune NOTARESCO
 (Prov.) TE tel. 333-4911492 part. IVA 01859770677 cod. fisc. 01859770677
 iscritta nel Registro delle Imprese (D.P.R. 07.12.1995, n. 581) della Camera C.I.A.A. di TERAMO n. 01859770677
 iscritta all'albo Provinciale delle imprese artigiane (legge 08.08.1985, n. 443) di _____ n. _____
 esecutrice dell'impianto (descrizione schematica) IMPIANTO IDRICO A BAGNO

inteso come nuovo impianto trasformazione ampliamento manutenzione straordinaria altro (1) _____
 N.B. - Per gli impianti a gas specificare il tipo di gas distribuito: canalizzato della 1ª, 2ª, 3ª famiglia; GPL da recipienti mobili; GPL da serbatoio fisso.
 Per gli impianti elettrici specificare la potenza massima impegnabile.

commissionato da FACCE RISTRUTTURARE SNC, installato nei locali siti
 nel comune di _____ (prov. AP) via INDIPENDENZA
CASTEL DI LAMA n. 5 scala _____ piano _____ interno _____ di proprietà di (nome, cognome o ragione sociale e
 indirizzo) GAETANO DI TOLFETTA

in edificio adibito ad uso: industriale civile commercio altri usi;

DICHIARA

sotto la propria personale responsabilità, che l'impianto è stato realizzato in modo conforme alla regola dell'arte, secondo quanto previsto dall'art. 6, tenuto conto delle condizioni di esercizio e degli usi a cui è destinato l'edificio, avendo in particolare:

- rispettato il progetto redatto ai sensi dell'art. 5 da (2): _____
- seguito la norma tecnica applicabile all'impiego (3): _____
- installato componenti e materiali costruiti a regola d'arte e adatti al luogo di installazione (artt. 5 e 6);
- controllato l'impianto ai fini della sicurezza e della funzionalità con esito positivo, avendo eseguito le verifiche richieste dalle norme e dalle disposizioni di legge.

Allegati obbligatori:

- progetto ai sensi degli articoli 5 e 7 (4);
- relazione con tipologie dei materiali utilizzati (5);
- schema di impianto realizzato (6);
- riferimento a dichiarazioni di conformità precedenti o parziali, già esistenti (7);
- copia di certificato di riconoscimento dei requisiti tecnico-professionali;
- attestazione di conformità per l'impianto realizzato con materiali o sistemi non normalizzati (8).

Allegati facoltativi (9): _____

DECLINA

ogni responsabilità per sinistri a persone o a cose derivanti da manomissione dell'impianto da parte di terzi ovvero da carenze di manutenzione o riparazione.

data 13/06/18 il resp. tecnico [firma] il dichiarante [firma]
RQ TERMOIDRAULICA SNC di Ranalli e Quatreccioni
 Via Saffraccio, snc - 64024 Notaresco (TE)
 Tel. 085 895507 - rqtermoidraulica@gmail.com P. IVA 01859770677

AVVERTENZE PER IL COMMITTENTE: responsabilità del committente o del proprietario, art. 8 (10).

data _____ firma _____

Comune di Castel di Lama Prot. n. 8883 del 21-06-2018 in arrivo

DICHIARAZIONE DI CONFORMITA' DELL'IMPIANTO ALLA REGOLA DELL'ARTE

Il sottoscritto **DI LORENZO EMILIANO**, titolare o legale rappresentante dell'impresa **OMONIMA**, operante nel settore Impianti Elettrici ed Ausiliare, con sede in Via **CTR. RAIETO BORRANO**, comune di **CIVITELLA DEL TRONTO (TE)**, tel. **0861 / 91514**, part. IVA **01407840675**

- iscritta nel registro delle imprese (d.P.R. 7/12/1995, n. 581) della Camera C.I.A.A. di Teramo n. **8805 / 2000**
 iscritta all'albo Provinciale delle imprese artigiane (l. 8/8/1985, n. 443) di Teramo n. **38866**

esecutrice dell'impianto (descrizione schematica) **ADEGUAMENTO IMPIANTO ELETTRICO** inteso come:

- nuovo impianto trasformazione ampliamento manutenzione straordinaria altro

commissionato da: **GAETANO DI MOLFETTA**, installato nei locali siti nel comune di **CASTEL DI LAMA (AP)**, in via **INDIPENDENZA n. 5**, di proprietà di **GAETANO DI MOLFETTA**, in edificio adibito ad uso:

- industriale civile commercio altri usi;

L'impianto ha una potenza massima impegnabile di **3 kW**.

DICHIARA

sotto la propria personale responsabilità, che l'impianto è stato realizzato in modo conforme alla regola dell'arte, secondo quanto previsto dall'art. 6, tenuto conto delle condizioni di esercizio e degli usi a cui è destinato l'edificio, avendo in particolare:

- rispettato il progetto redatto ai sensi dell'art. 5 da:
 seguito la norma tecnica applicabile all'impiego: DM 37/08; norma CEI 64-8; norma CEI 81-10
 installato componenti e materiali adatti al luogo di installazione (artt. 5 e 6)
 controllato l'impianto ai fini della sicurezza e della funzionalità con esito positivo, avendo eseguito le verifiche richieste dalle norme e dalle disposizioni di legge

Allegati obbligatori:

- progetto ai sensi degli articoli 5 e 7
 relazione con tipologie dei materiali utilizzati
 schema di impianto realizzato
 riferimento a dichiarazioni di conformità precedenti o parziali, già esistenti
 copia del certificato di riconoscimento dei requisiti tecnico-professionali
 attestazione di conformità per impianto realizzato con materiali o sistemi non normalizzati

Allegati facoltativi:

.....

DECLINA

ogni responsabilità per sinistri a persone o a cose derivanti da manomissione dell'impianto da parte di terzi ovvero da carenze di manutenzione o riparazione.

data **14 / 06 / 2018**

Il responsabile tecnico
 Impianti Elettrici e Automazione Vari
 di **DI LORENZO EMILIANO**
 (via) Borzano, 12 - Cell. 02-12-4460410
 64010 CIVITELLA DEL TRONTO (TE)
 Codice Fiscale: (timbro e firma) 02790
 Partita IVA: 01407840675

Il dichiarante
 Impianti Elettrici e Automazione Vari
 di **DI LORENZO EMILIANO**
 (via) Borzano, 12 - Cell. 02-12-4460410
 64010 CIVITELLA DEL TRONTO (TE)
 Codice Fiscale: (timbro e firma) 02790
 Partita IVA: 01407840675

AVVERTENZE PER IL COMMITTENTE: responsabilità del committente o del proprietario, art. 8

Relazione con tipologie dei materiali

I componenti installati nell'impianto sono conformi a quanto previsto dagli articoli 5 e 6 del DM 37/08 in materia di regola dell'arte.

In particolare sono dotati di:

Marcatura CE Marchio IMQ (o altri marchi UE) Altra documentazione ^(*)

Vengono qui di seguito elencati i componenti installati nell'impianto e non dotati delle indicazioni di cui sopra, che sono comunque conformi a quanto previsto dagli articoli 5 e 6 del DM 37/08

.....
.....


^(*) Se i componenti dell'impianto non sono provvisti di marcatura CE o di marchio IMQ o di altro marchio UE di conformità alle norme, l'installatore deve richiedere al costruttore, al mandatario o all'importatore, la dichiarazione che il componente elettrico è costruito a regola d'arte e deve conservarla per un periodo di 10 anni.

L'impianto è compatibile con gli impianti preesistenti

I componenti sono idonei rispetto all'ambiente di installazione

Eventuali informazioni sul numero e caratteristiche degli apparecchi utilizzatori, considerate rilevanti ai fini del buon funzionamento dell'impianto

.....
.....

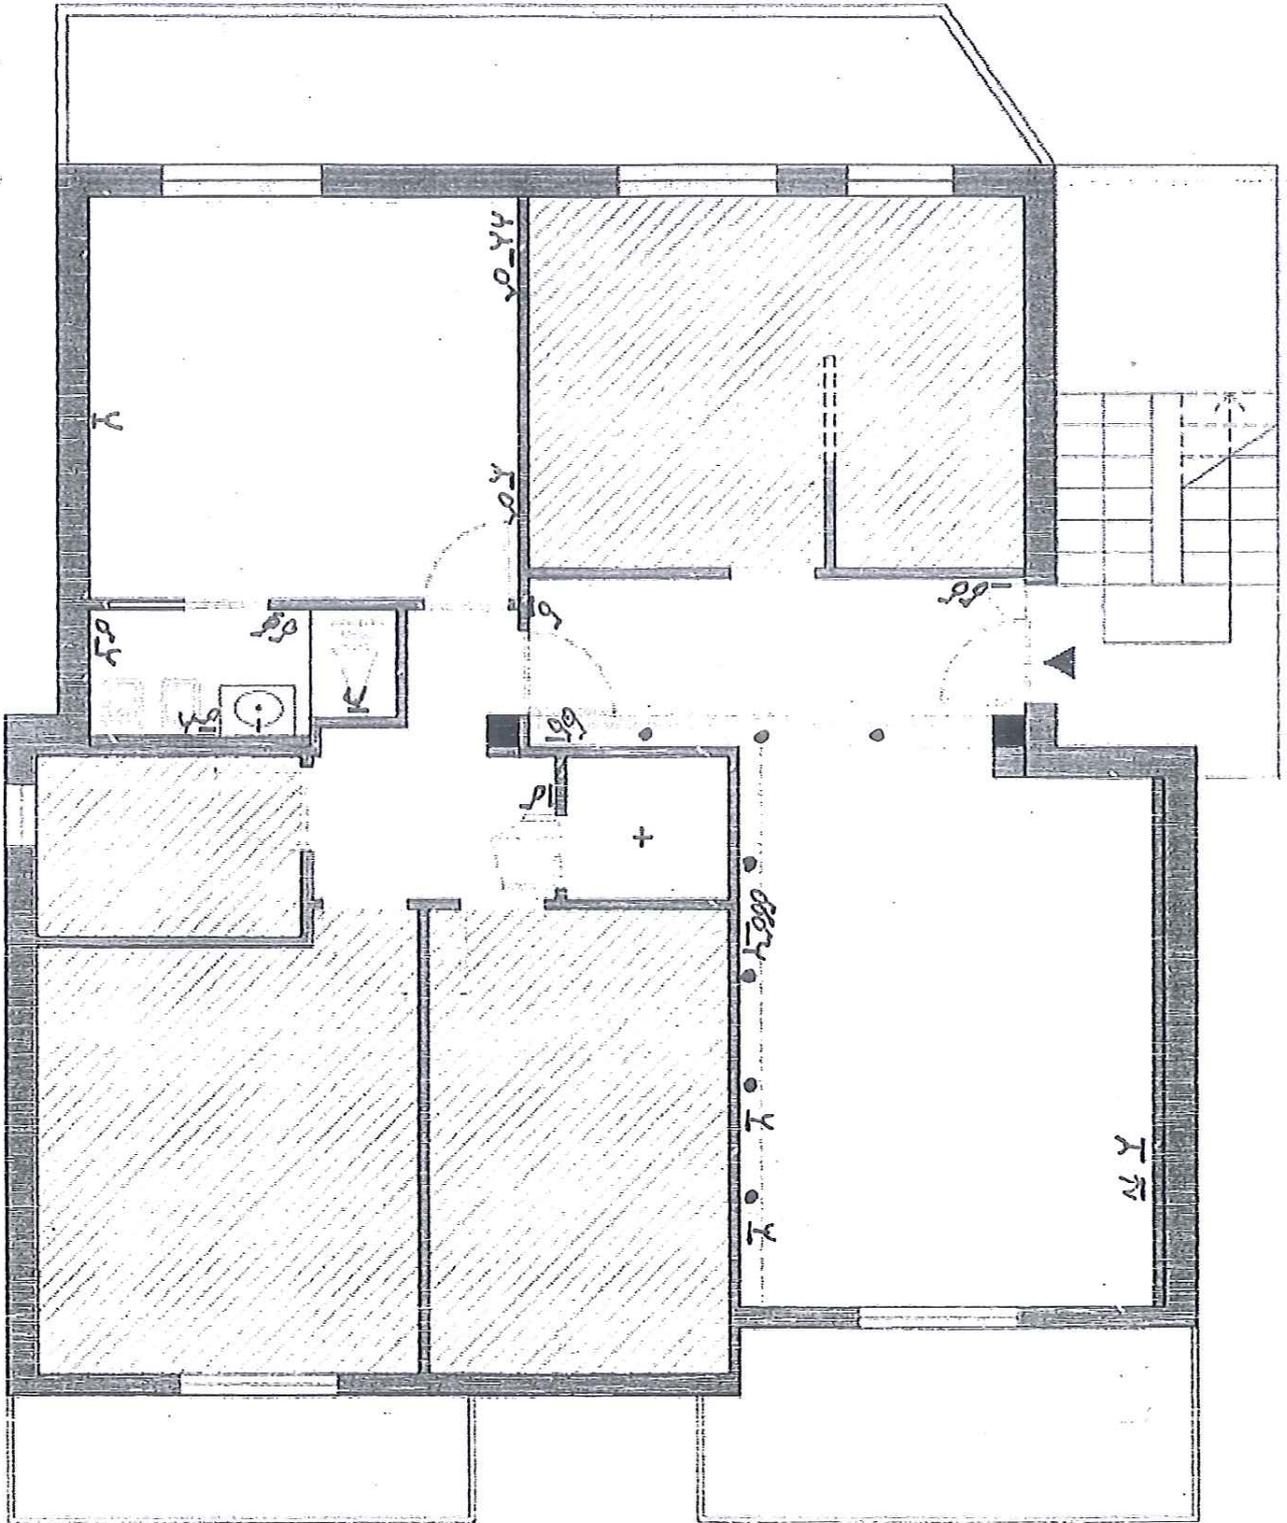

/// non oggetto d'intervento


IMPIANTI ELETTRICI E AUTOMAZIONE s.n.c.
di D. LORENZO EMILIANO
Frazione Sorrolo, 12 - Cell. 0348 4460410
62010 CIVITELLA DEL TRONTO (TE)
Codice Fiscale: 01R MLN 74474 03709
Partita IVA: 01407860375

Identificativi Catastali:
Sezione:
Foglio: 13
Particella: 215
Subalterno: 2


Compilata da:
Di Domenico Marco
Iscritto all'albo:
Geometri
Prov. Ascoli N. 1009

cheda n. 1 Scala 1:200

PIANO PRIMO
H=2.70 ml

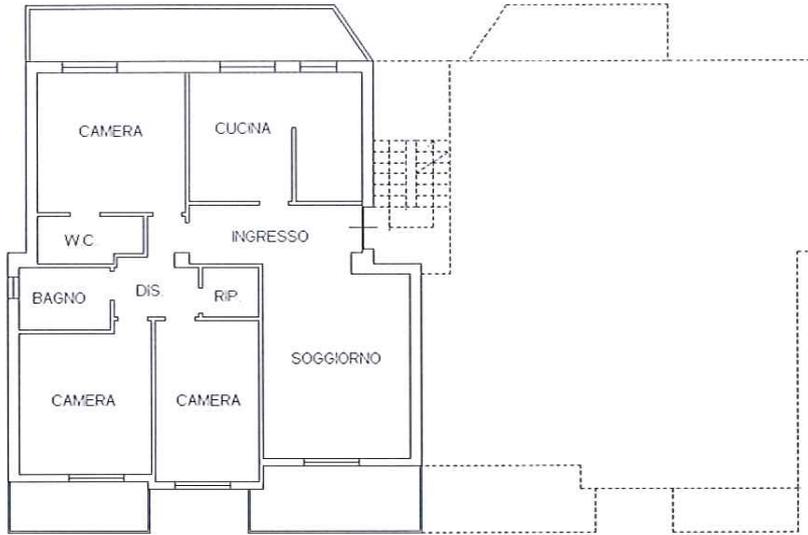

PIANO SEMINTERRATO
H= 2.50 ml

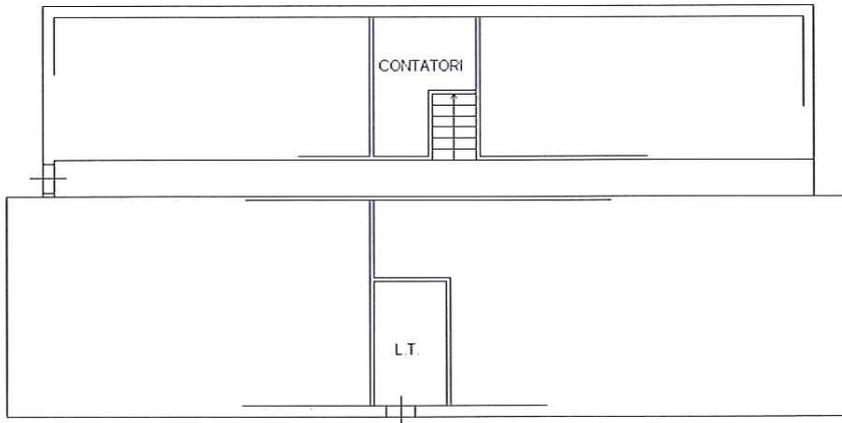



**Direzione Provinciale
di Ascoli Piceno**
Ufficio Provinciale - Territorio

Data: 21/06/2018

Ora: 11.35.56


pag: 1 di 1

Ricevuta di Avvenuta Denuncia di Variazione


Catasto Fabbricati	Comune di CASTEL DI LAMA (Codice: K2AP)	Ditta n.: 1 di 1
Protocollo n.: AP0049919		
Codice di Riscontro: 000AA2628	Unità a destinazione ordinaria n.: -	Unità in variazione n.: 1
Operatore: DNGGPP	Tipo Mappale n.: -	Unità in costituzione n.: -
	Unità a dest.speciale e particolare n.: -	Unità in soppressione n.: -
	Beni Comuni non Censibili n: -	
	Motivo della variazione: DIVERSA DISTRIBUZIONE SPAZI INTERNI	

UNITA' IMMOBILIARI

Identificativo catastale										Dati di classamento proposti			
Prog.	Op.	Sez.UR.	Foglio	Numero	Sub.	Ubicazione	ZC	Cat.	Cl.	Cons.	Sup.Cat.	Rendita	Rur
1	V		13	215	2	VIA INDIPENDENZA n. 5, p. 1	U	A02	04	7	124	343,44	

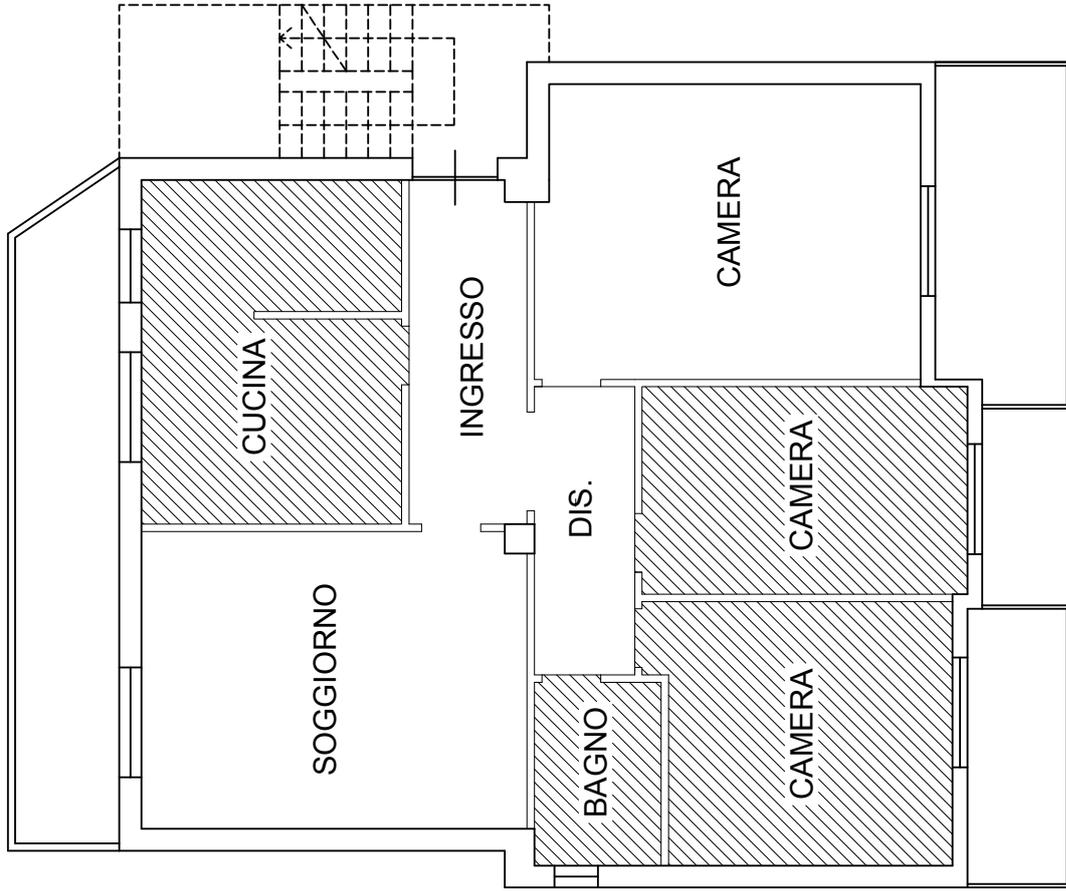

pianta STATO DI FATTO

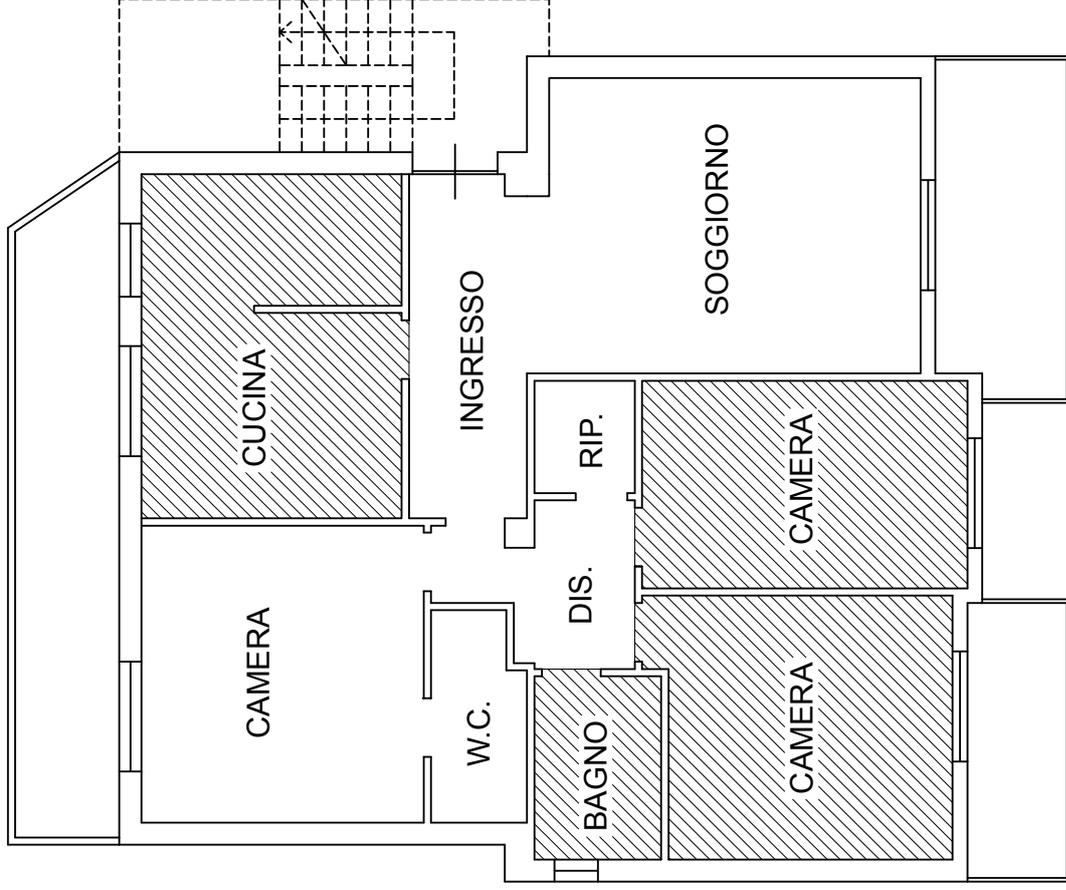

non oggetto d'intervento

pianta STATO DI PROGETTO