

COMUNE DI

PROVINCIA
ASCOLI PICENO

CASTEL DI LAMA

Oggetto
RIPARAZIONE DANNI E MESSA IN SICUREZZA
DAL RISCHIO SISMICO DELL'ASILO NIDO
"IL PASSEROTTO", SITO IN VIA ADIGE N. 33

Finanziamento promosso dall'art. 9 undertricks del Decreto Legge
24 ottobre 2019 n. 123, a favore dei Comuni con meno di 30.000 abitanti
ricedenti nei territori interessati dagli eventi sismici verificatisi a tar
data dal 24 agosto 2016.

- PROGETTO DEFINITIVO/ESECUTIVO -

Dott. Arch. Marco Anabilli

scala

1:100


2.2

elaborato


- PROGETTO STRUTTURALE
- CARPENTERIE DI PIANO E SEZIONI

collaboratore

N°	DATA	REDAZ.	APPROV.	ARCHIVIO
1	23/04/2020	Man.		
2				
3				
4				
5				
6				
7				
8				

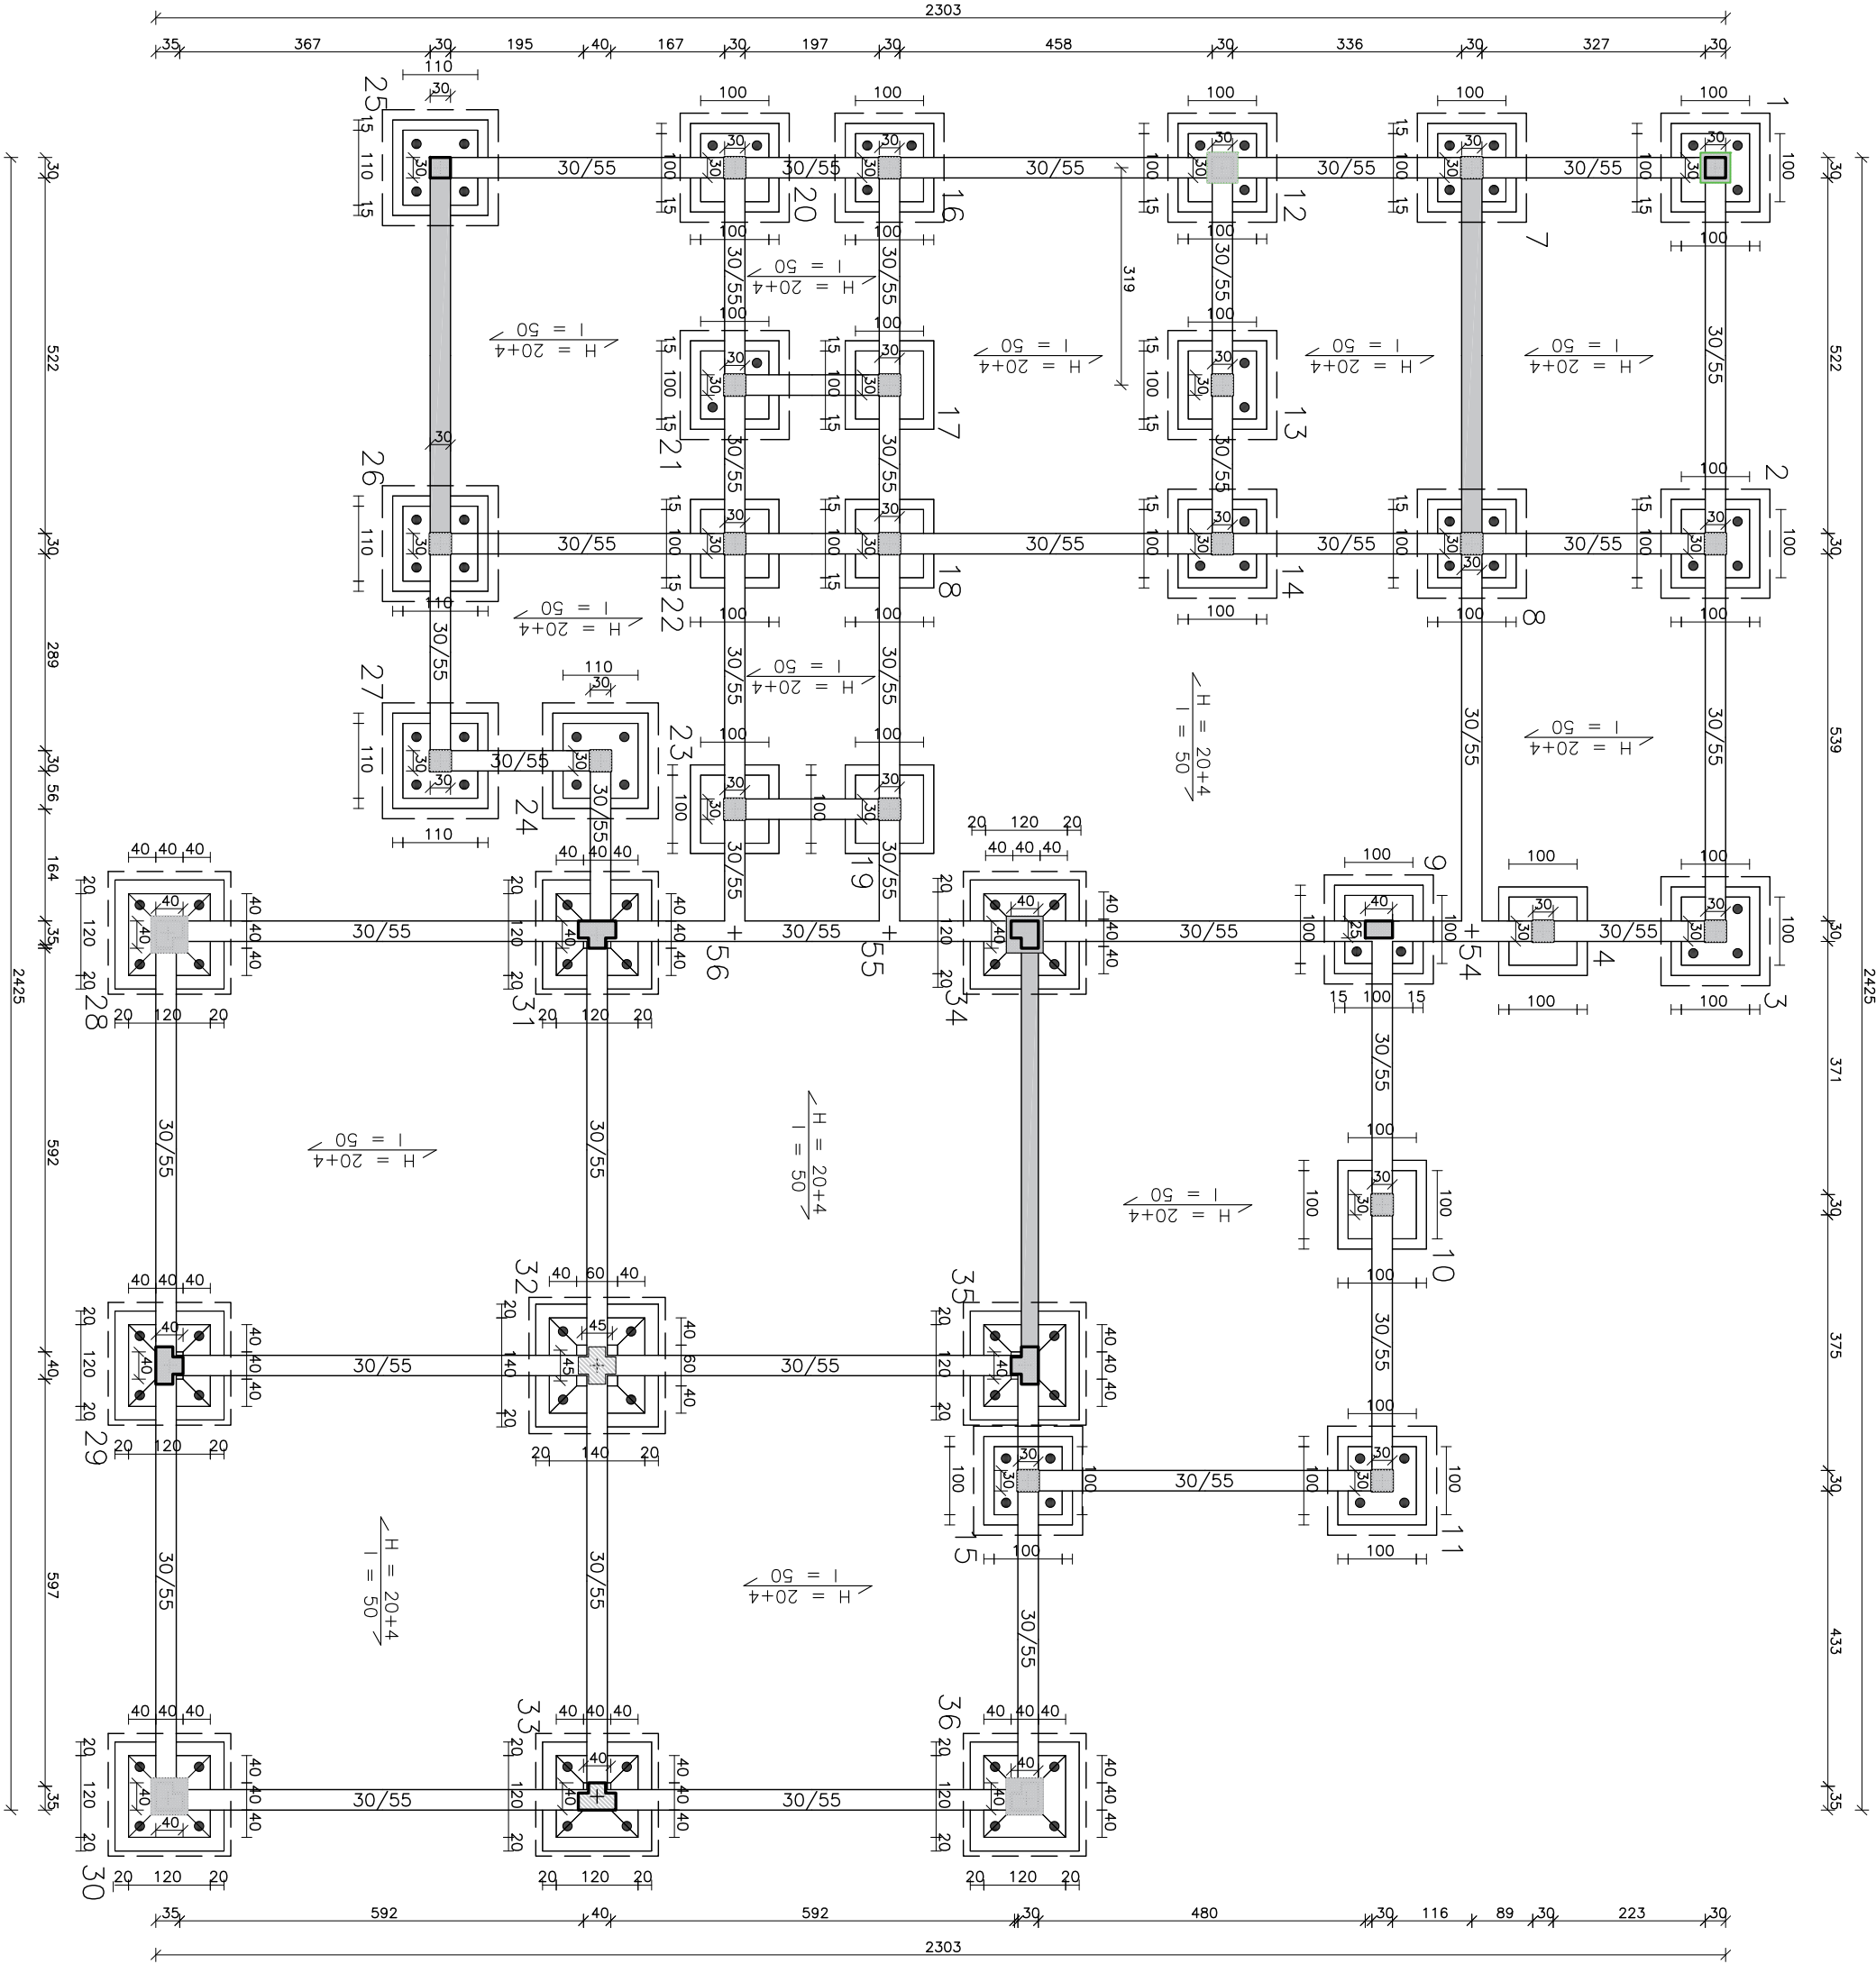

pianta
IMPALCATO QUOTA 0.00m

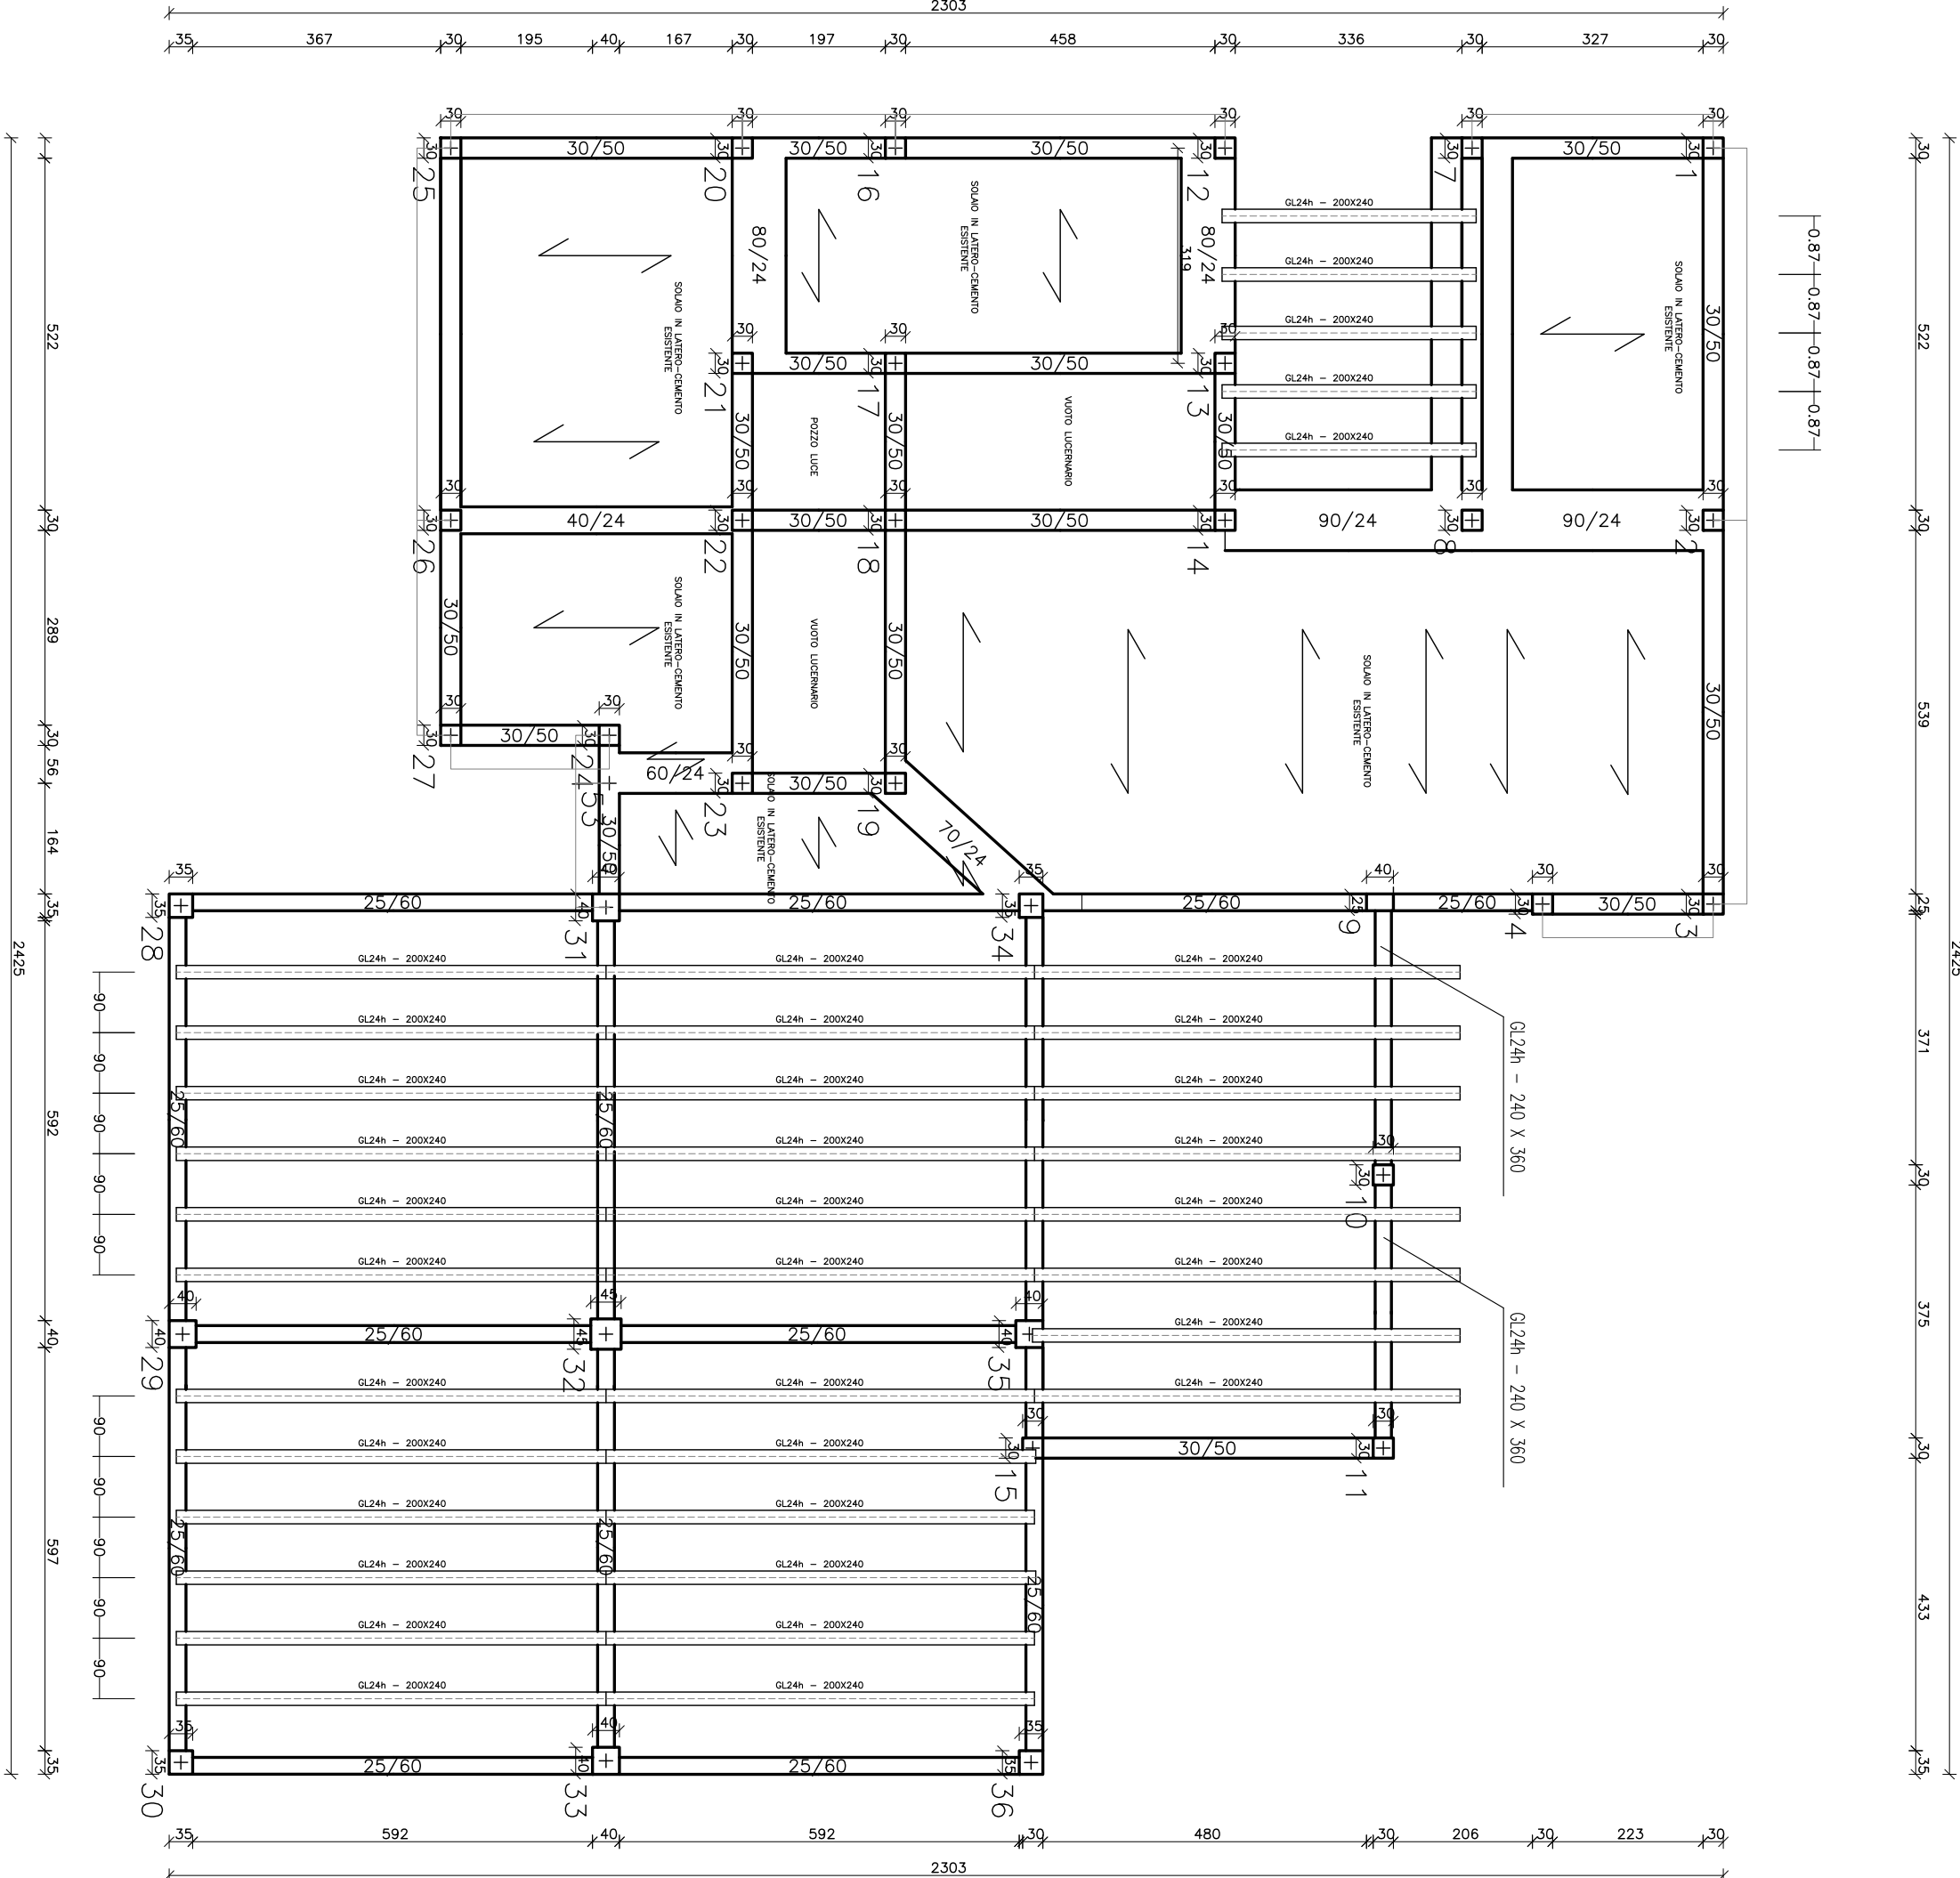

pianta
IMPALCATO QUOTA 3.30m