

PROVINCIA
ASCOLI PICENO

COMUNE DI
CASTEL DI LAMA

oggetto

RIPARAZIONE DANNI E MESSA IN SICUREZZA
DAL RISCHIO SISMICO DELL'ASILO NIDO
"IL PASSEROTTO", SITO IN VIA ADIGE N. 33

Finanziamento promosso dall'art. 9 undertrides del Decreto Legge
24 ottobre 2019 n. 123, a favore dei Comuni con meno di 30.000 abitanti
risidenti nei territori interessati dagli eventi sismici verificatisi a far
data dal 24 agosto 2016.

- PROGETTO DEFINITIVO/ESECUTIVO -

Dott. Arch. Marco Amabili

scala

1:100


2.1

elaborato


- PROGETTO ARCHITETTONICO
- PIANTE, PROSPETTI E SEZIONI

collaboratore


N°	DATA	REDAZ.	APPROV.	ARCHIVIO
1	09/09/2020	Mar		
2				
3				
4				
5				
6				
7				
8				

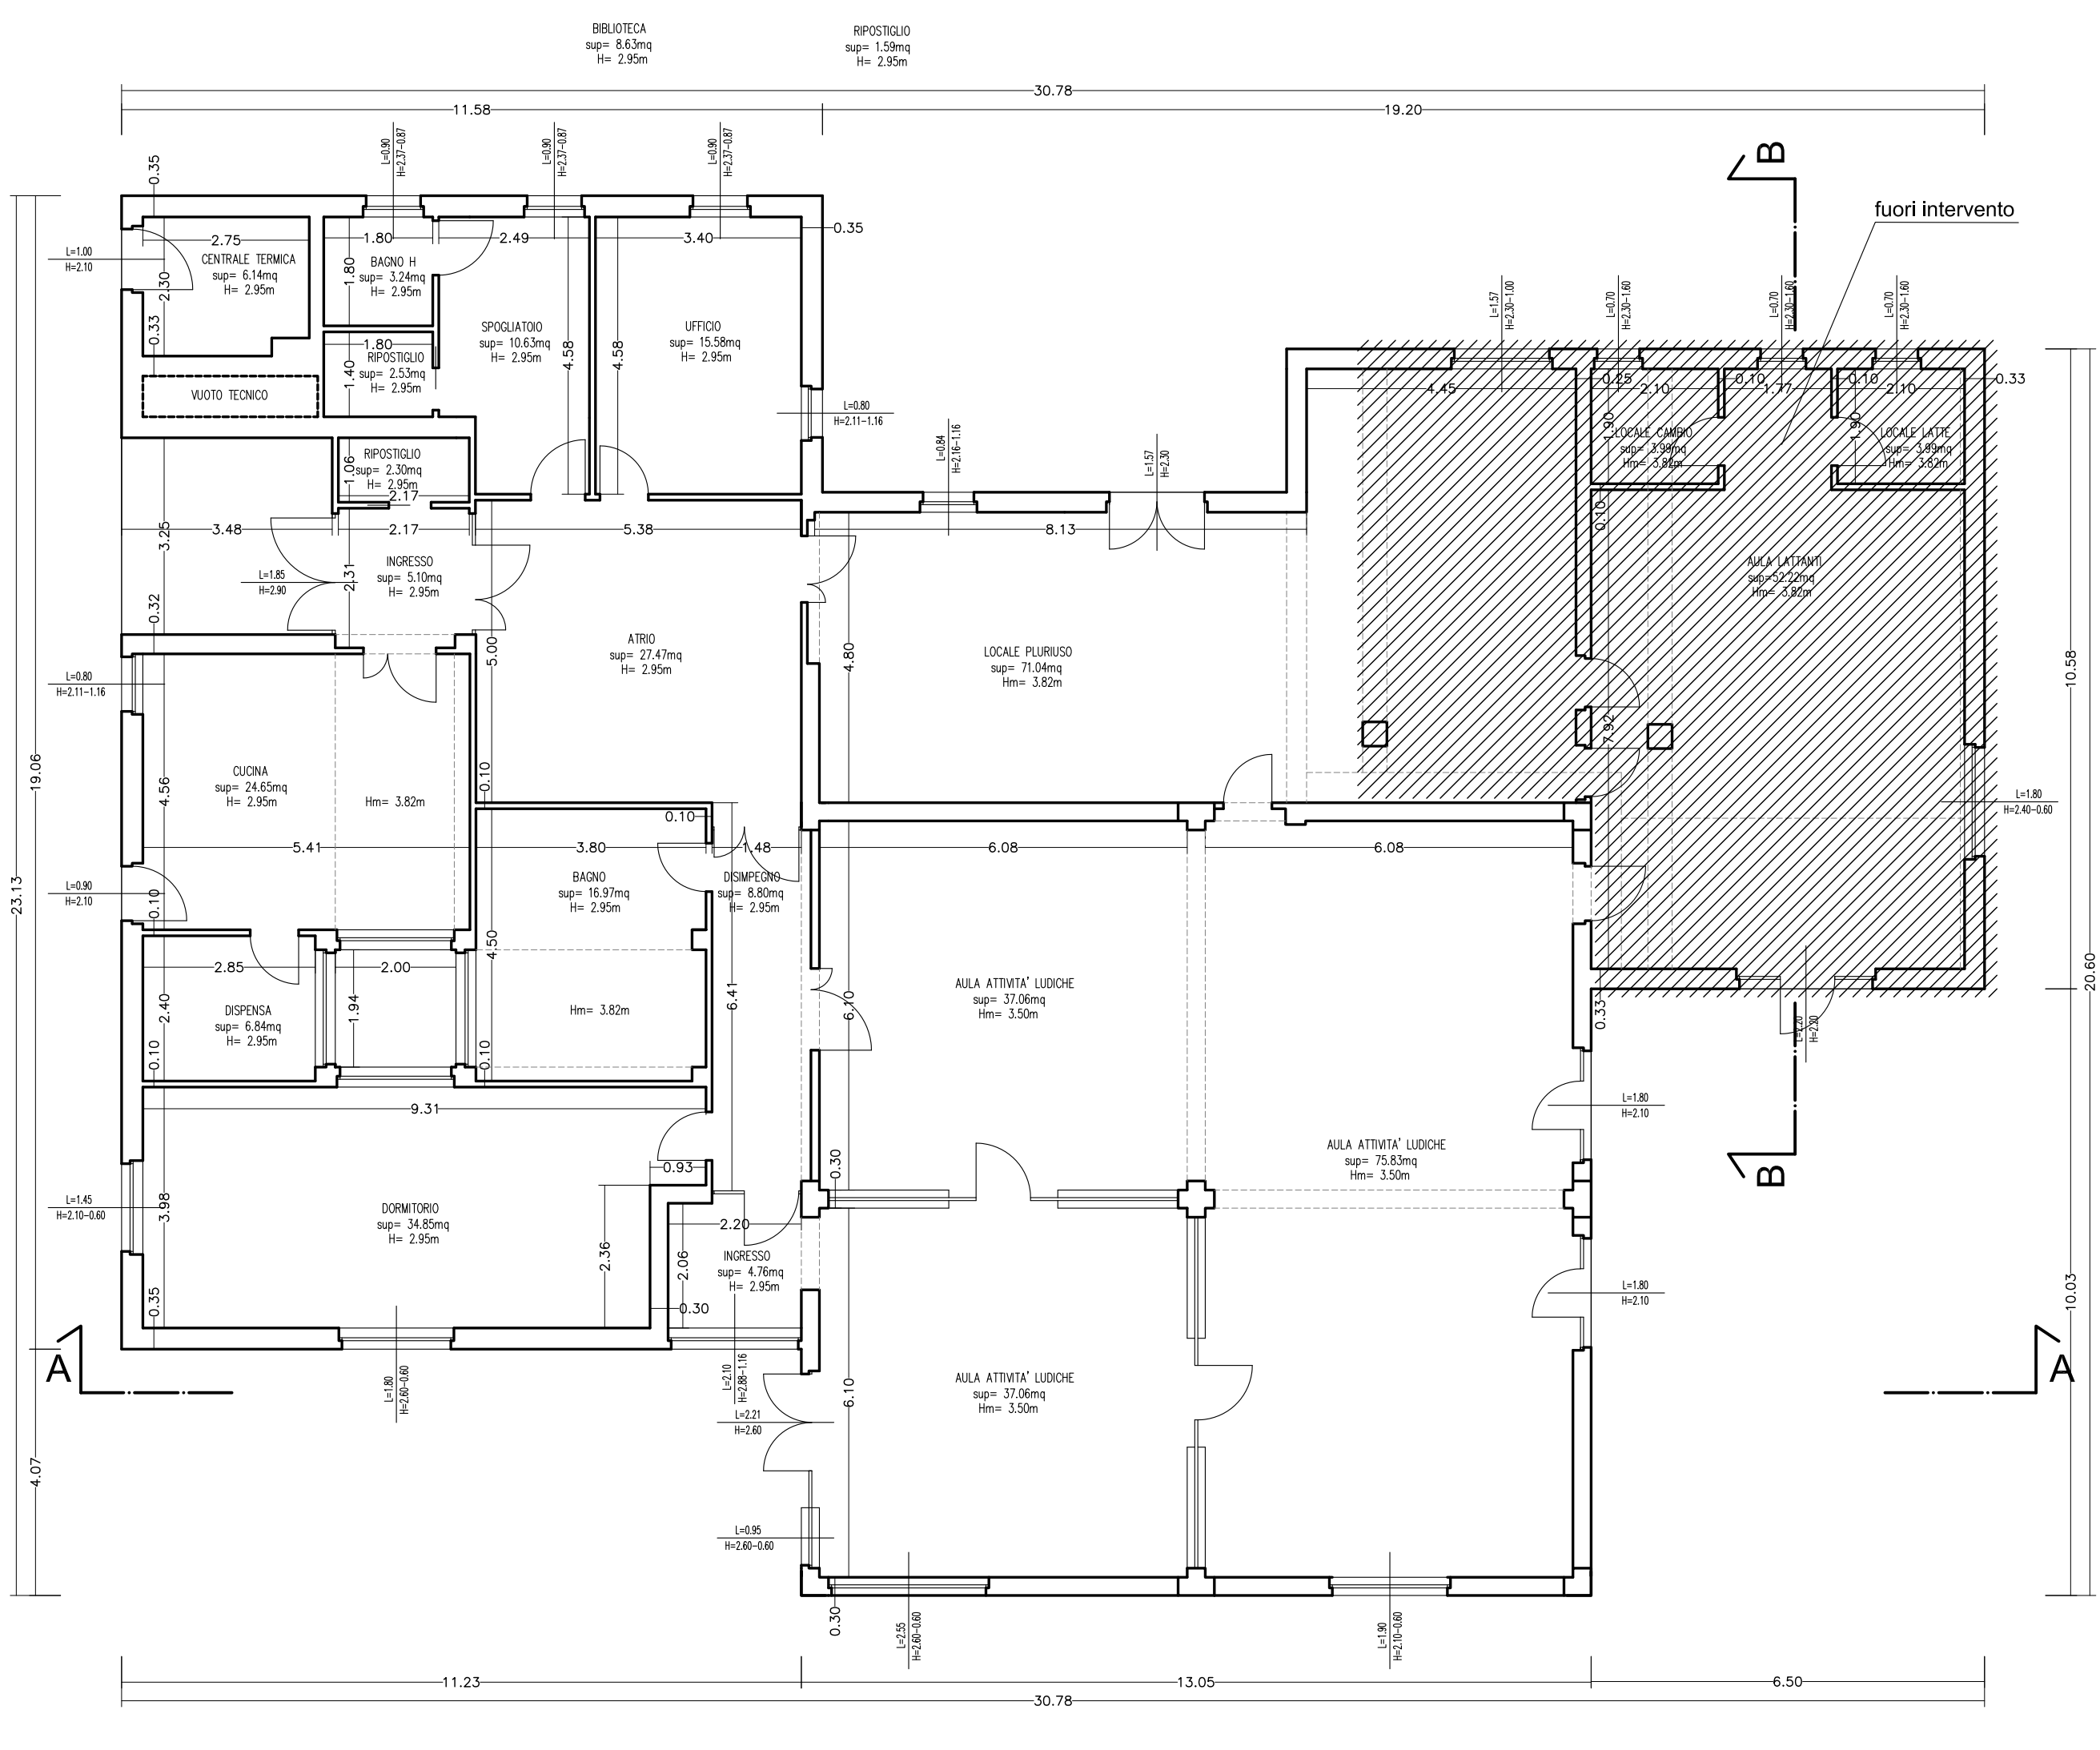


pianta
PIANO TERRA

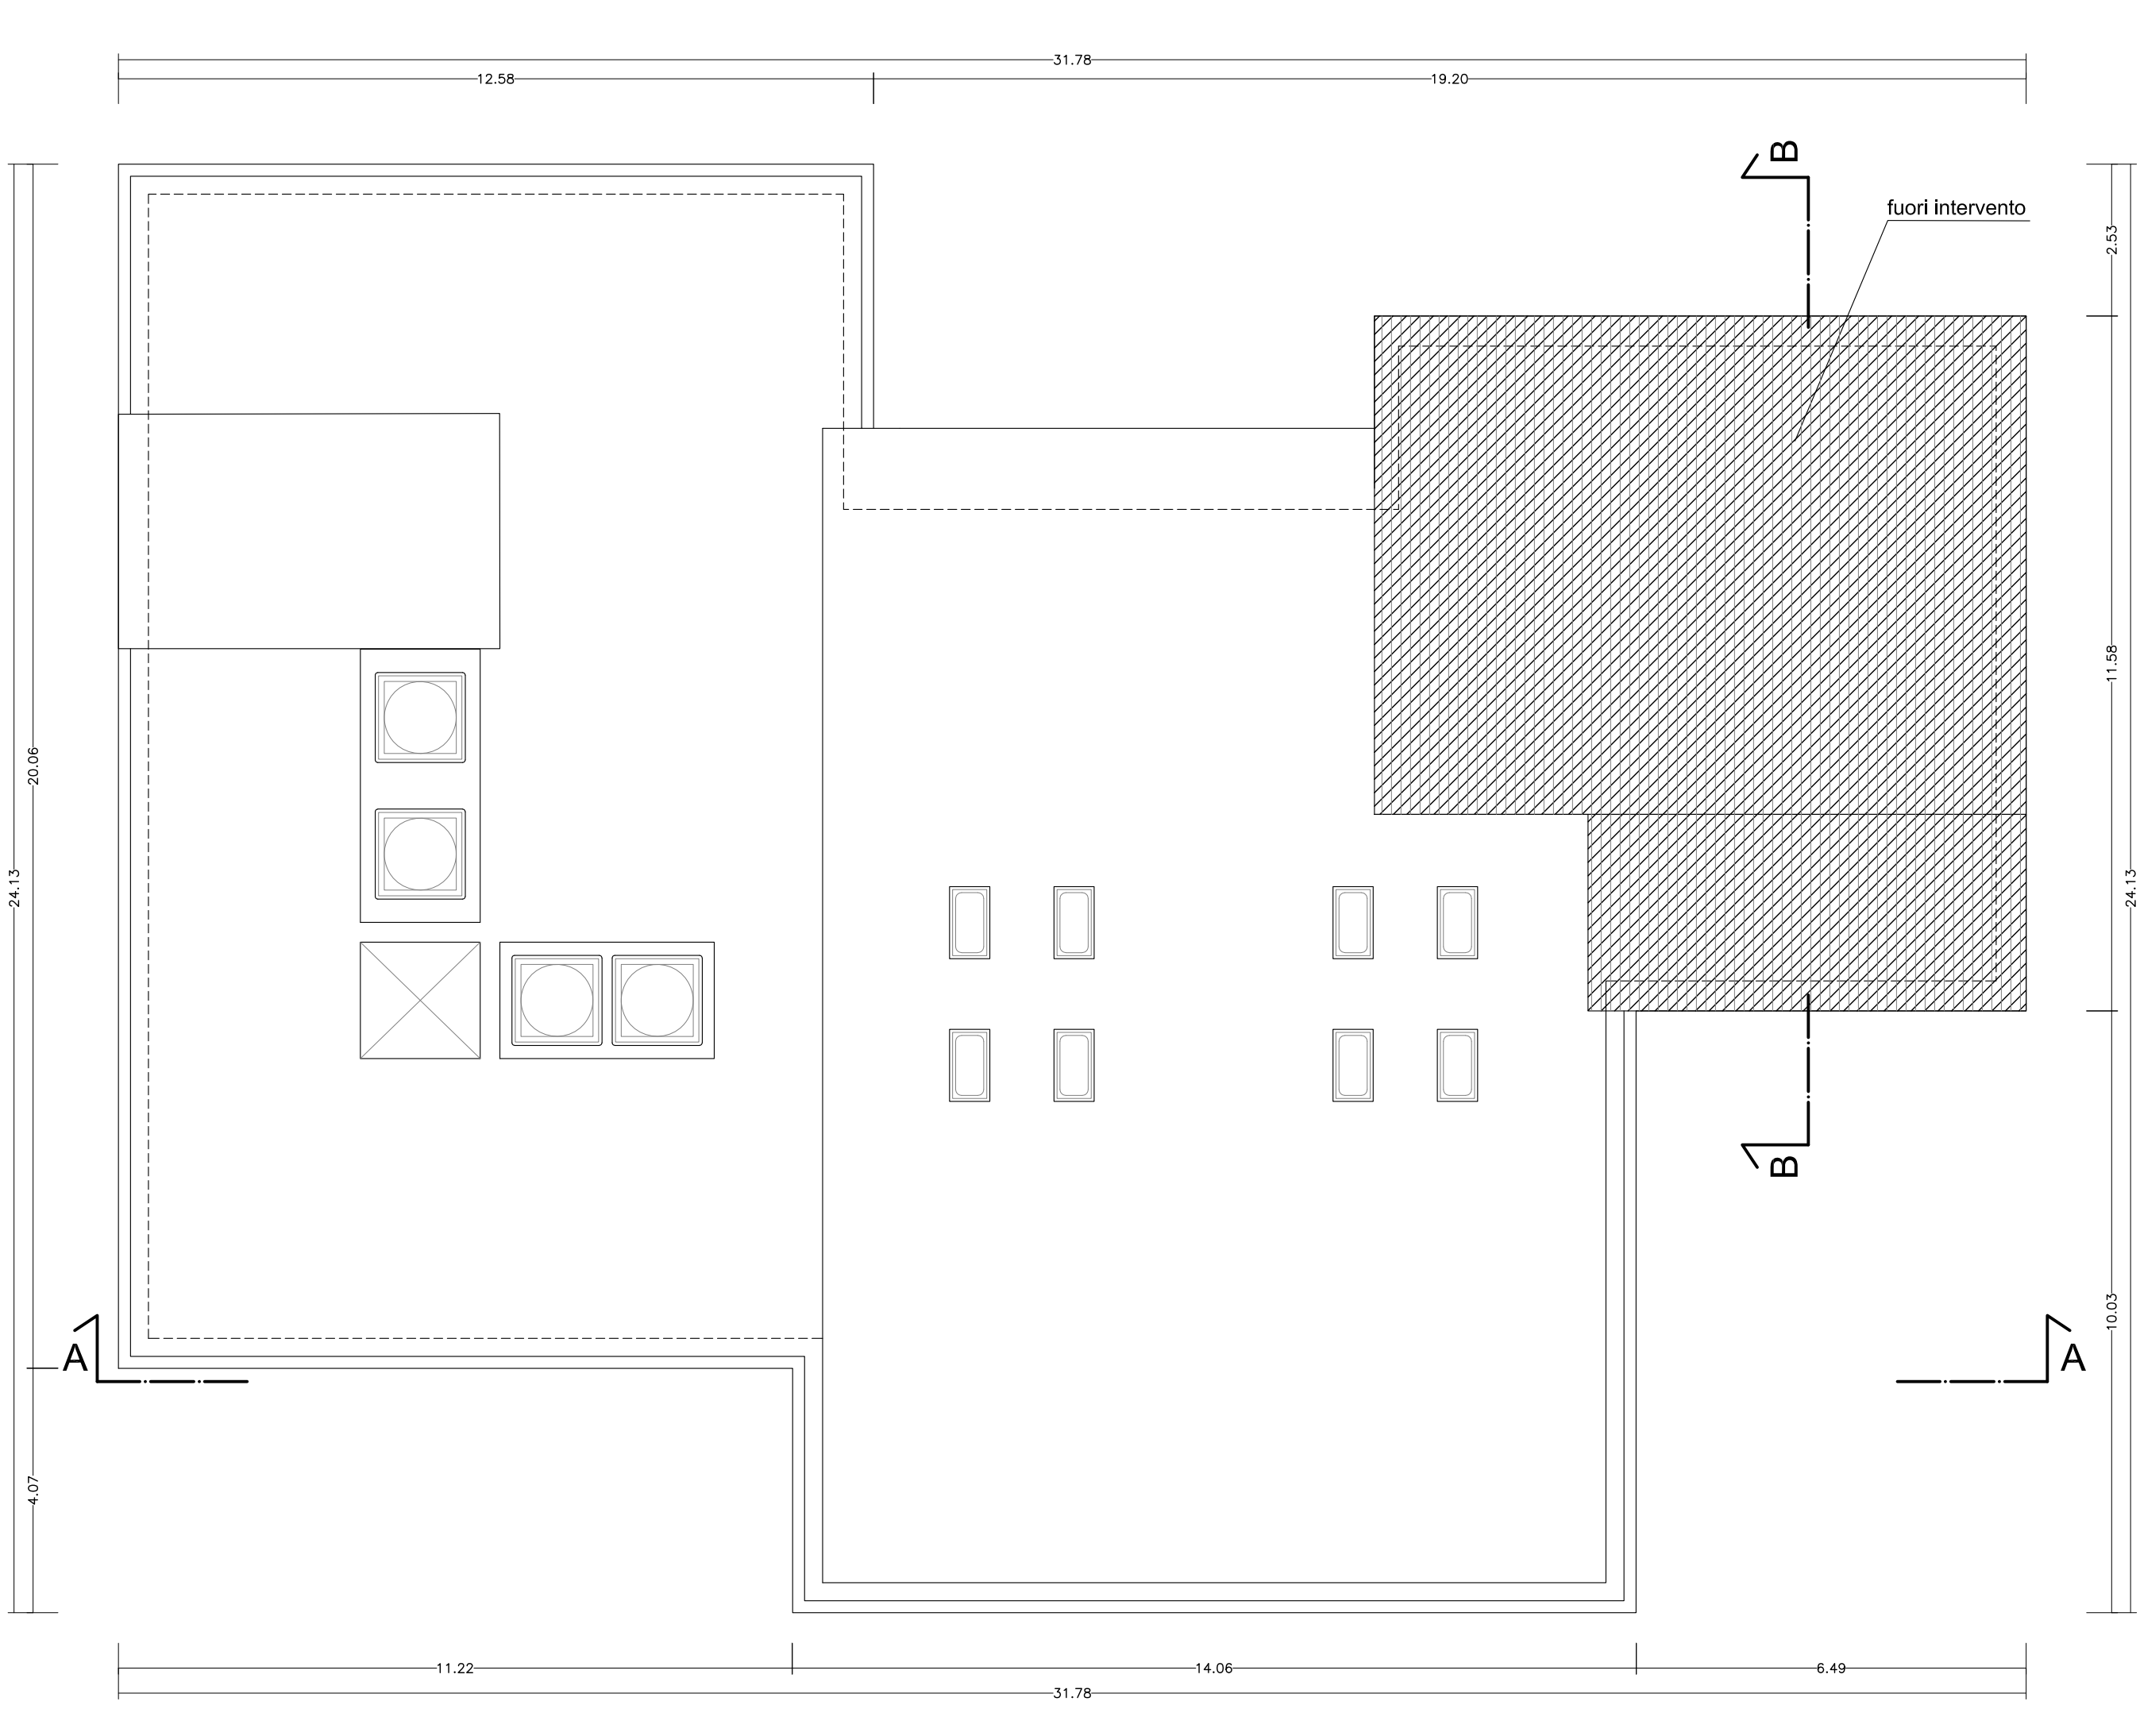


pianta
PIANO COPERTURA

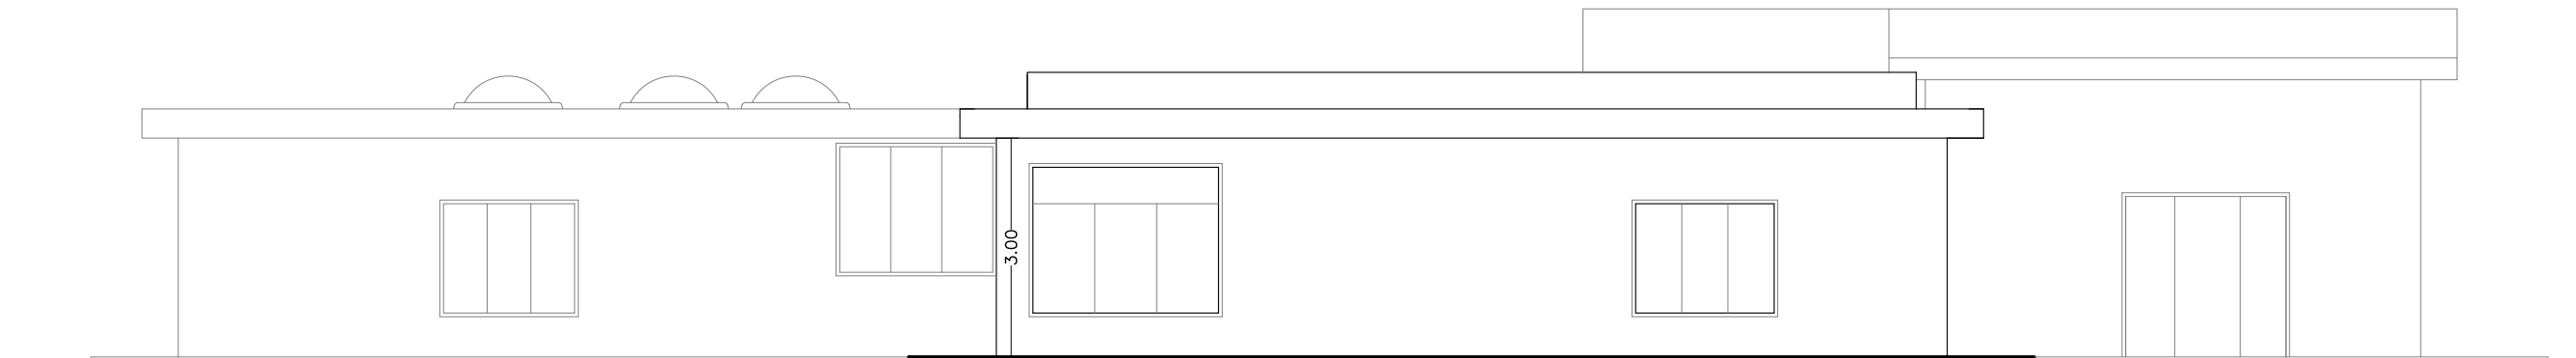


prospetto
SUD

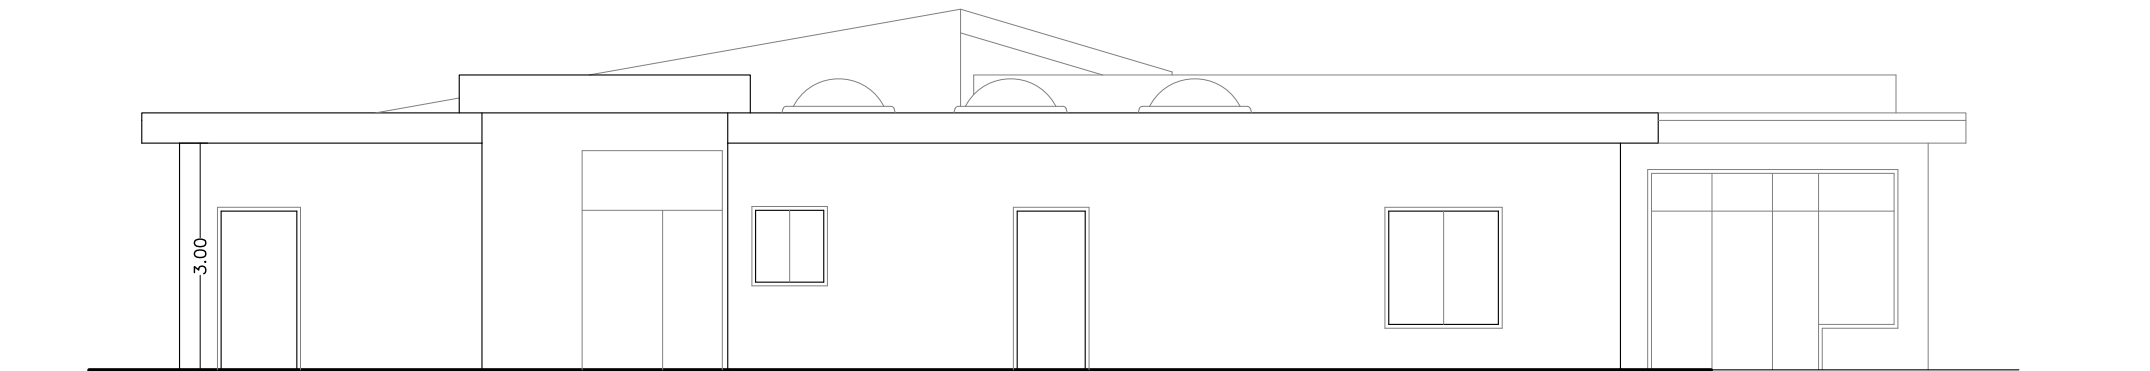


prospetto
OVEST

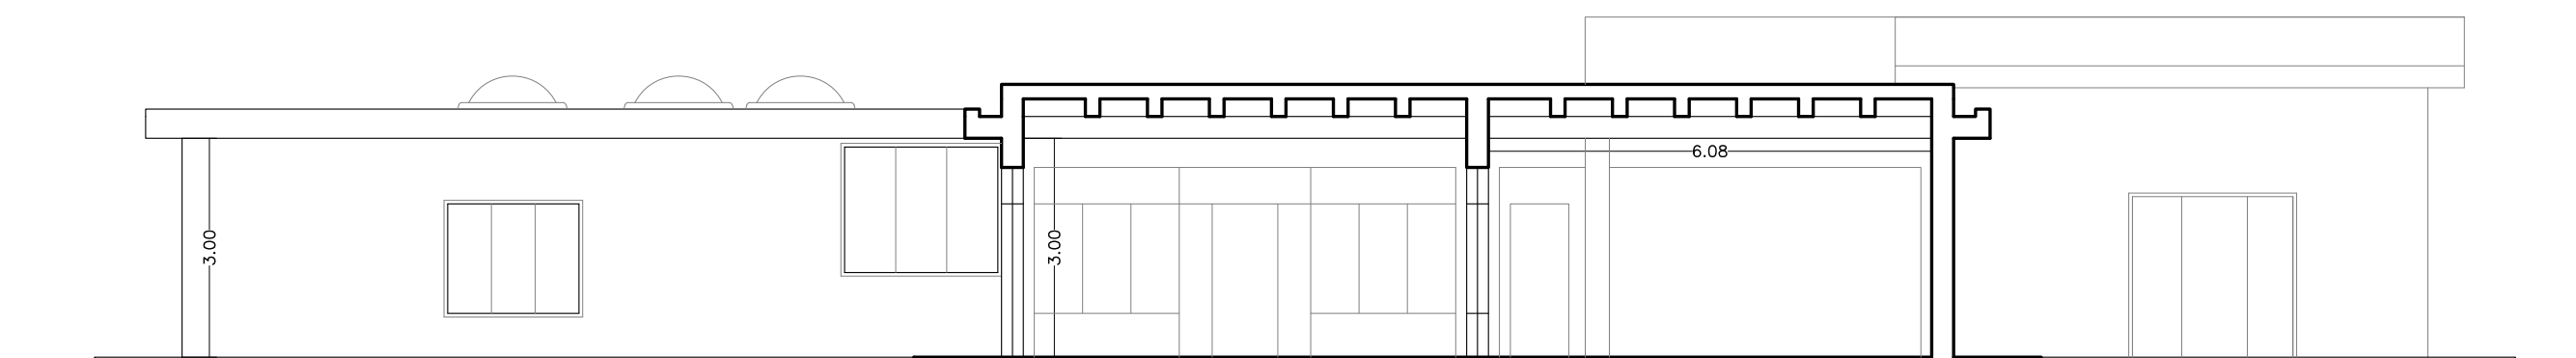


sezione
A-A

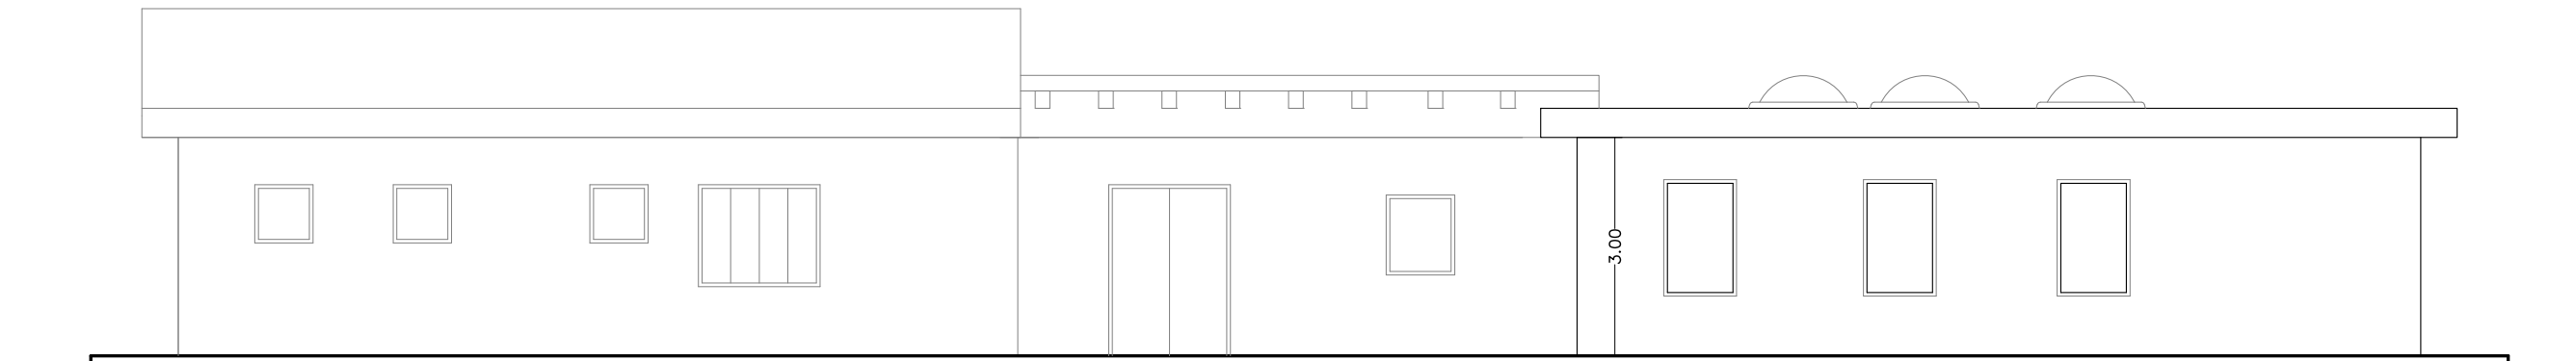

prospetto
NORD

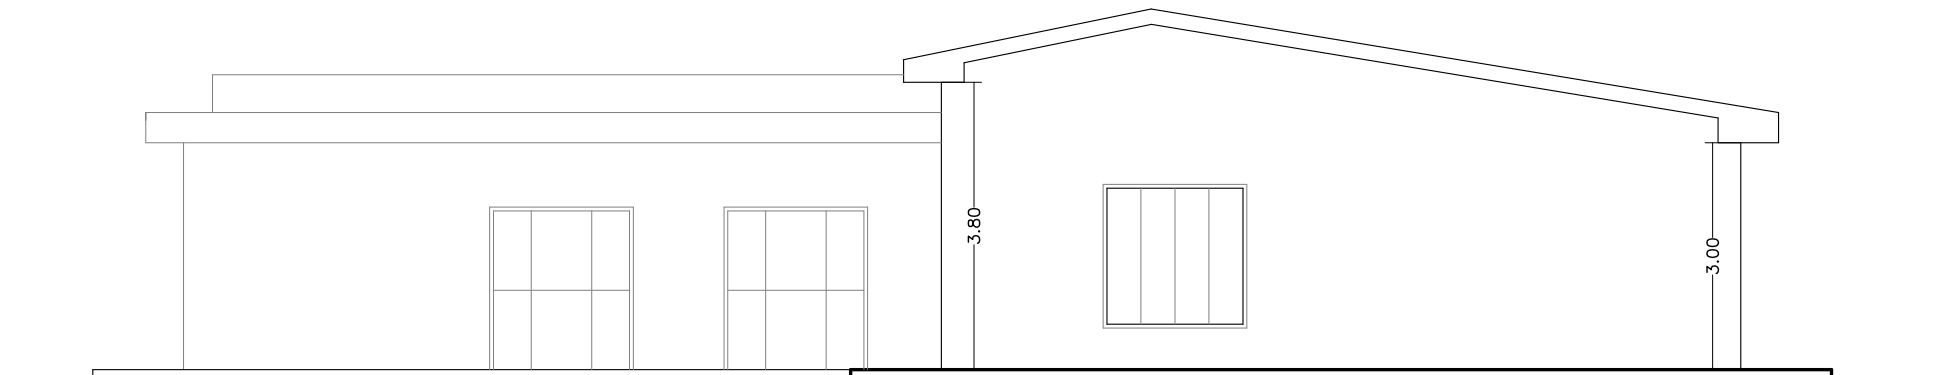

prospetto
EST

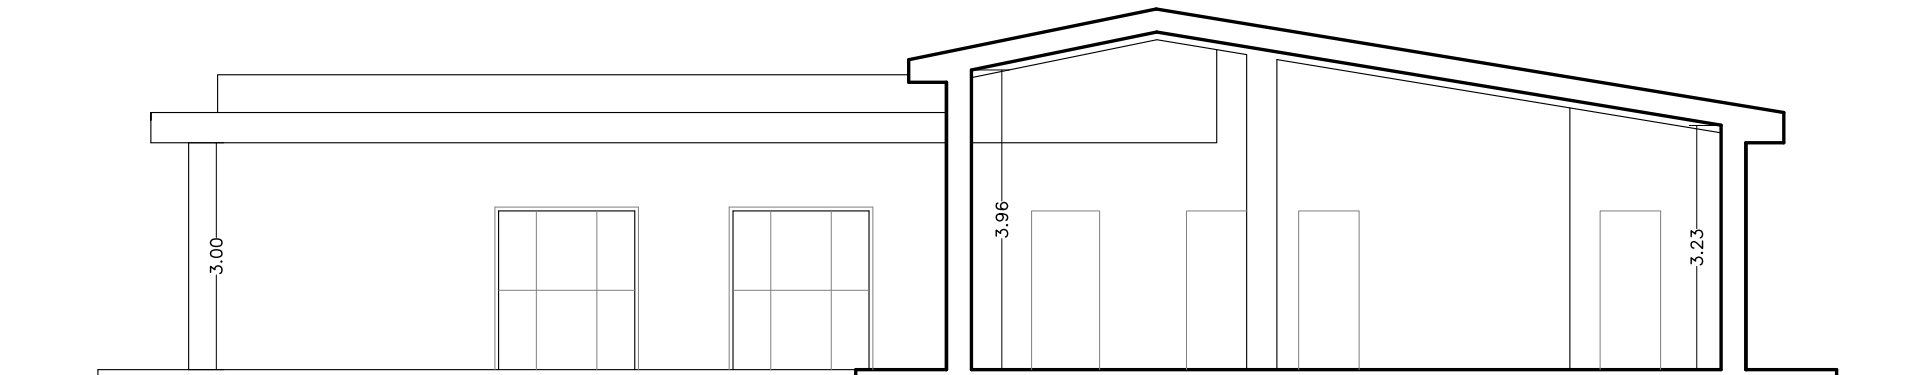

sezione
B-B