



**GEOMETRA**

**DENIO MAROZZI**

Via XXV APRILE n. 29

63082 - CASTEL DI LAMA (AP)

Telefono: 328.1412786

## FABBRICATO BIFAMILIARE AD USO RESIDENZIALE

## DOCUMENTAZIONE CATASTALE

---

PROVINCIA: **ASCOLI PICENO**  
COMUNE: **CASTEL DI LAMA**  
LOCALITA': **VILLA SAMBUCO – VIA ROMA**  
COMMITTENTE: **TASSONI SILVIA – TASSONI STEFANO**

---

IL TECNICO

*Geom. Denio Marozzi*



# Visura per immobile

## Situazione degli atti informatizzati al 22/01/2020

<b>Dati della richiesta</b>	<b>Comune di CASTEL DI LAMA ( Codice: C093)</b>
	<b>Provincia di ASCOLI PICENO</b>
<b>Catasto Fabbricati</b>	<b>Foglio: 10 Particella: 1905</b>

### Unità immobiliare

N.	DATI IDENTIFICATIVI				DATI DI CLASSAMENTO						DATI DERIVANTI DA	
	Sezione Urbana	Foglio	Particella	Sub	Zona Cens.	Micro Zona	Categoria	Classe	Consistenza	Superficie Catastale		Rendita
1		10	1905				in corso di costruz.					COSTITUZIONE del 17/12/2018 protocollo n. AP0100700 in atti dal 17/12/2018 COSTITUZIONE (n. 1009.1/2018)

**Indirizzo** VIA ROMA SNC piano: T-1;

### INTESTATI

N.	DATI ANAGRAFICI	CODICE FISCALE	DIRITTI E ONERI REALI
1	TASSONI Silvia nata a SAN BENEDETTO DEL TRONTO il 24/06/1984	TSSSLV84H64H769L*	(1) Proprieta` per 1/2 in regime di separazione dei beni
2	TASSONI Stefano nato a SAN BENEDETTO DEL TRONTO il 25/02/1988	TSSSFN88B25H769Z*	(1) Proprieta` per 1/2
<b>DATI DERIVANTI DA</b>		COSTITUZIONE del 14/12/2018 protocollo n. AP0099424 in atti dal 14/12/2018 Registrazione: , ASSOCIATO AL TIPO MAPPALE CON PROTOCOLLO AP0099423 DEL 14/12/2018 (n. 99423.1/2018)	

Mappali Terreni Correlati


**Codice Comune C093 - Sezione - Foglio 10 - Particella 1905**

Unità immobiliari n. 1

Tributi erariali: Euro 0,90

Visura telematica

\* Codice Fiscale Validato in Anagrafe Tributaria

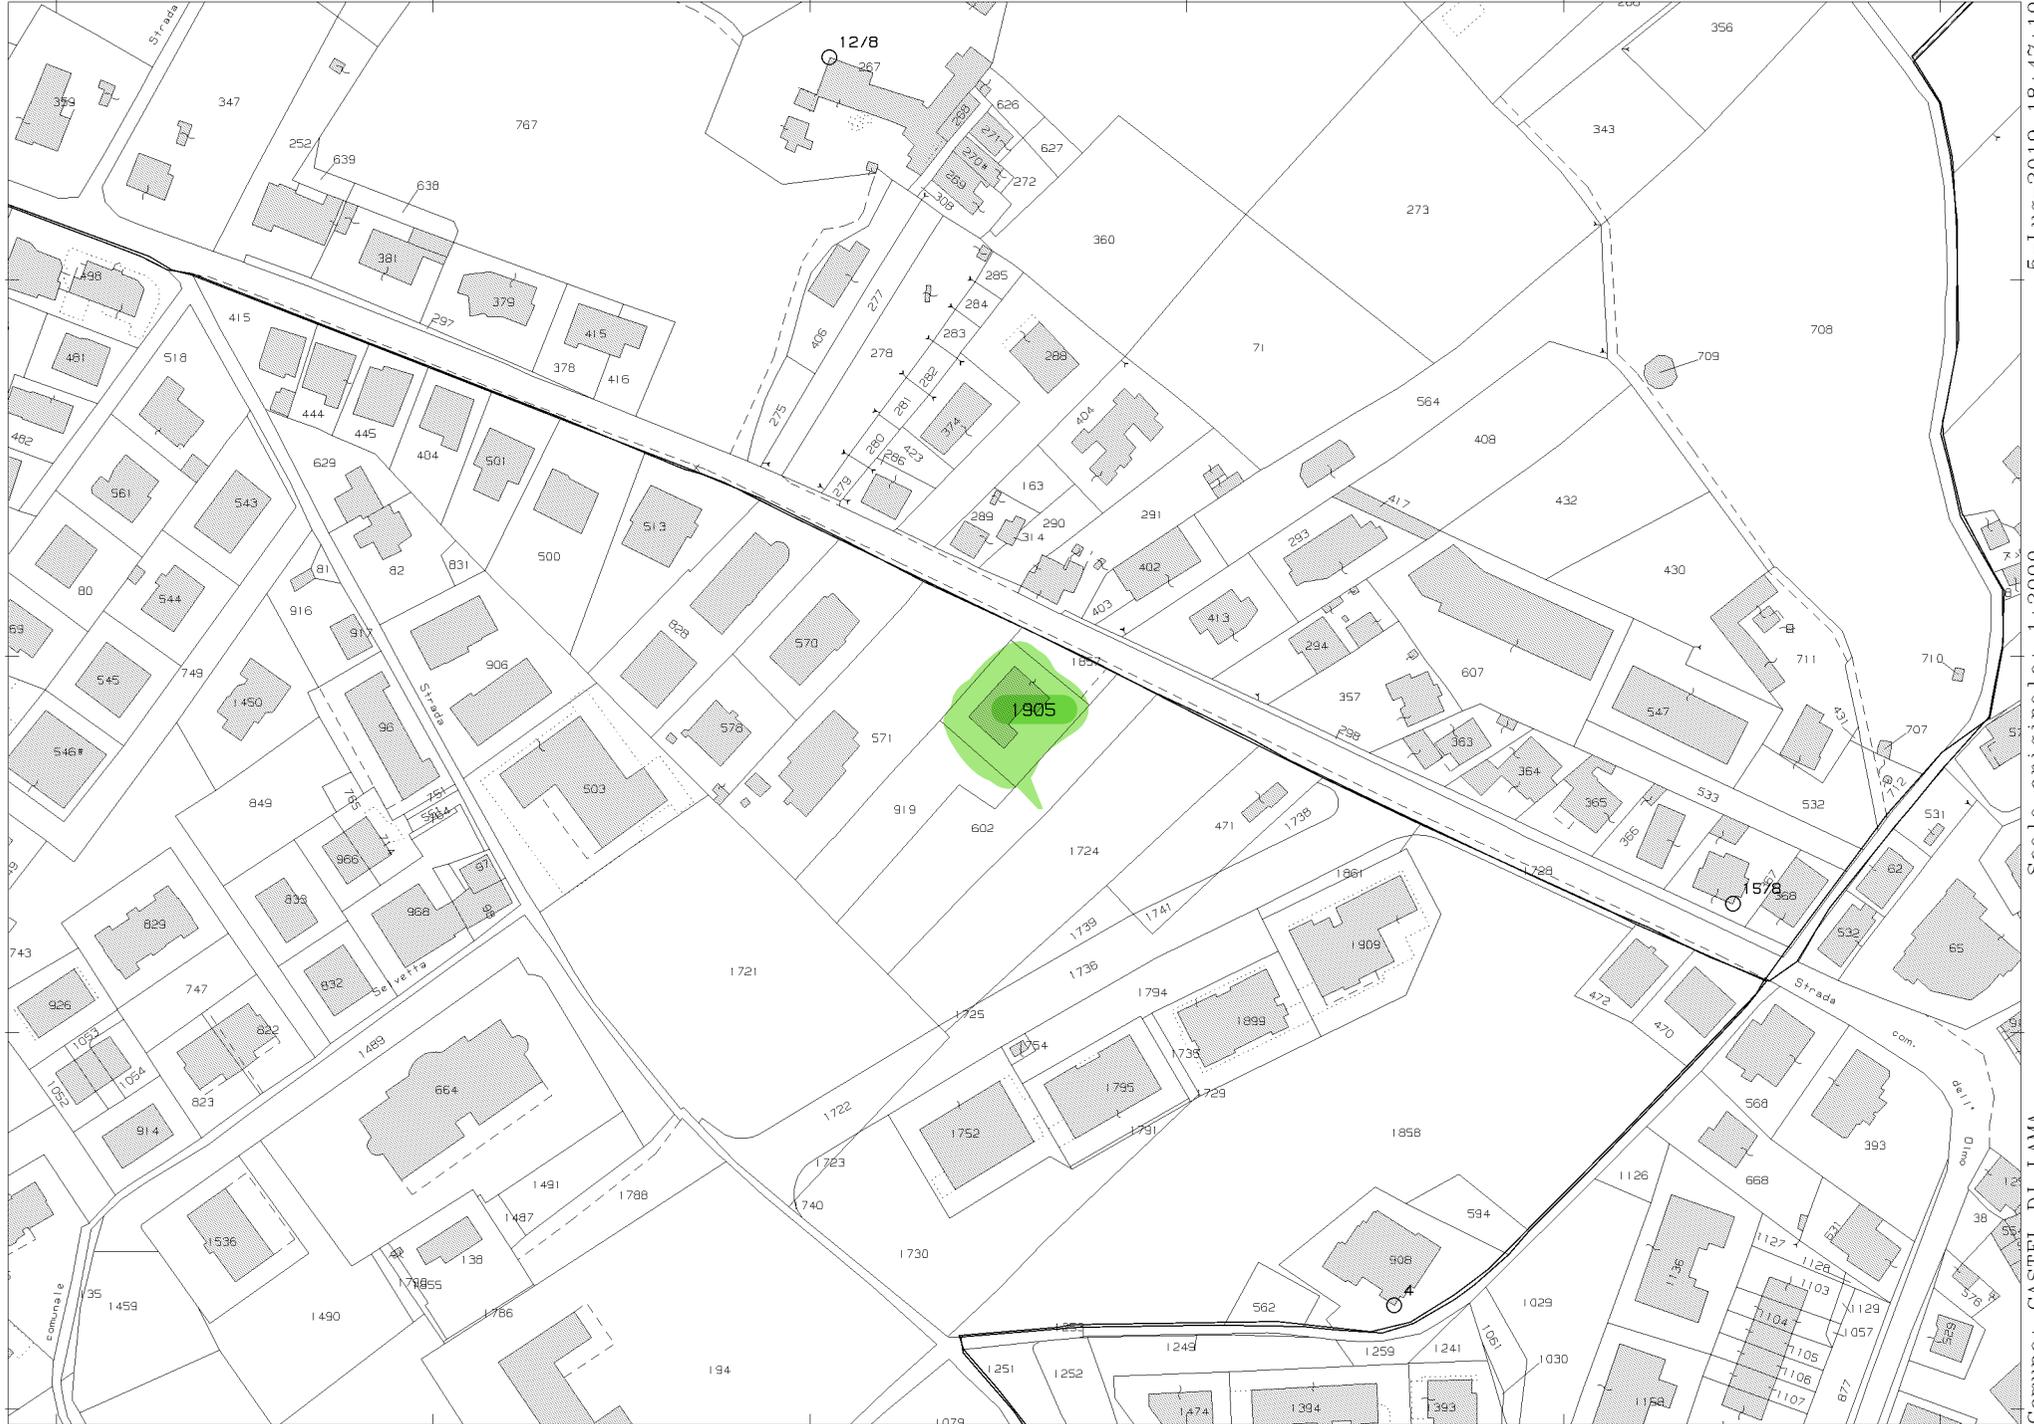

N=-25500

E=67200

Comune: CASTEL DI LAMA  
Foglio: 10  
Scala originale: 1:2000  
Dimensione cornice: 534.000 x 378.000 metri  
5-Lug-2019 18:47:10  
Prot. n. T254240/2019

1 Particella: 1905


**Agenzia delle Entrate  
CATASTO FABBRICATI  
Ufficio Provinciale di  
Ascoli**

ELABORATO PLANIMETRICO	
Compilato da: Marozzi Denio	
Iscritto all'albo: Geometri	
Prov. Ascoli	N. 1230

Comune di Castel Di Lama	Protocollo n. AP0100700 del 17/12/2018
Sezione: Foglio: 10 Particella: 1905	Tipo Mappale n. 99423 del 14/12/2018
Dimostrazione grafica dei subalterni	Scala 1 : 500


### Pianta Piano TERRA

SCALA 1=500

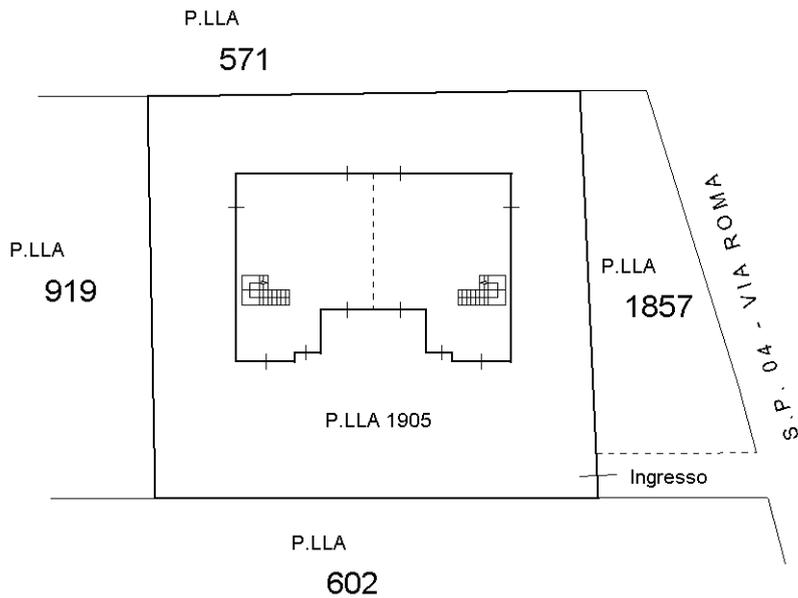

### Pianta Piano PRIMO

SCALA 1=500

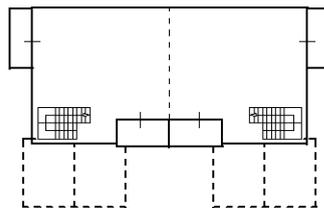

ORIENTAMENTO

**NORD**



Ultima planimetria in atti