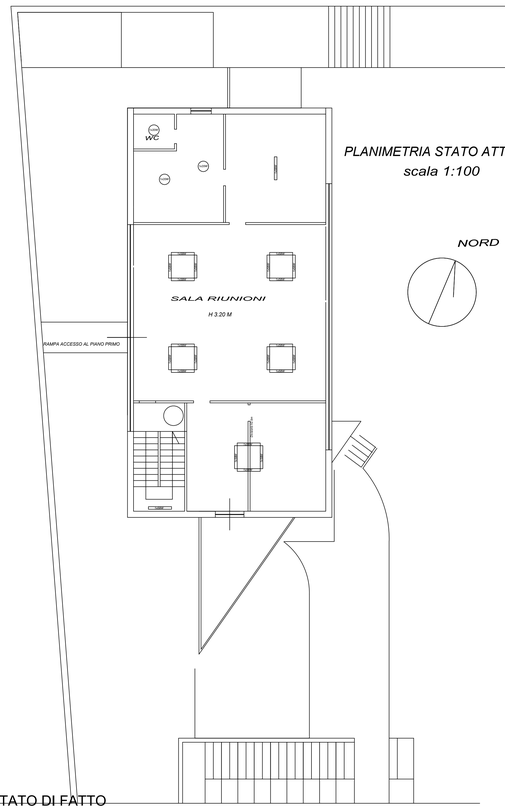

STATO DI FATTO
PIANO PRIMO
SCALA 1:100

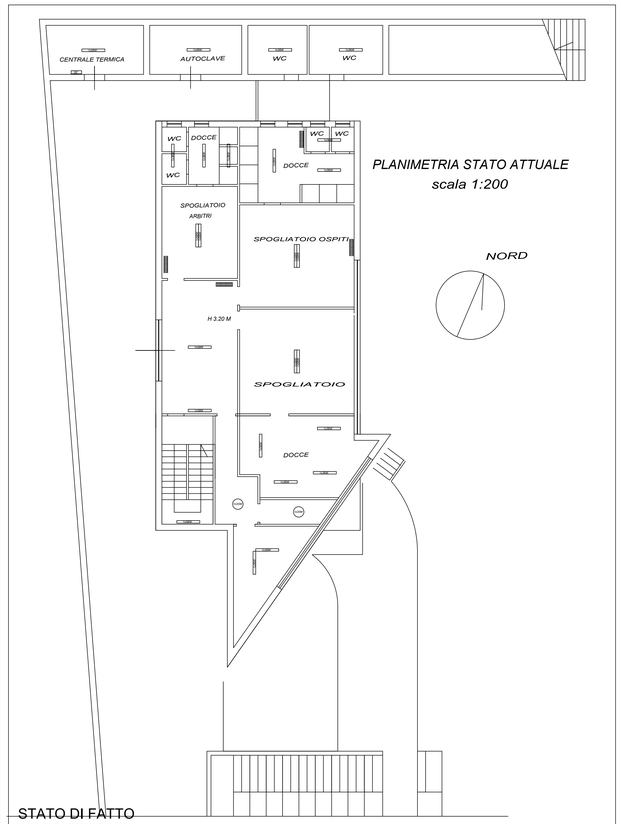

STATO DI FATTO
PIANO TERRA
SCALA 1:100

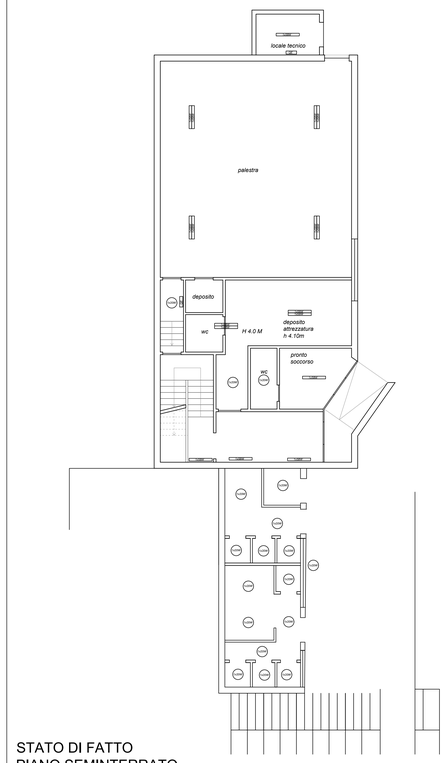

STATO DI FATTO
PIANO SEMINTERRATO
SCALA 1:100

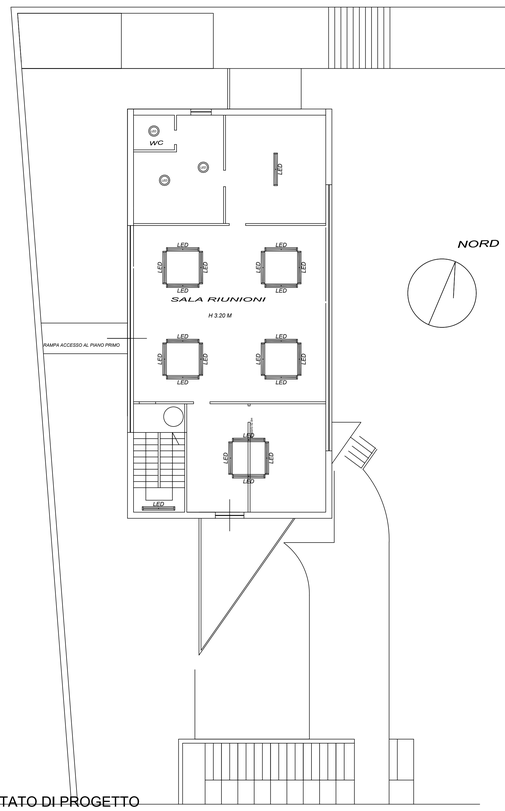

STATO DI PROGETTO
PIANO PRIMO
SCALA 1:100

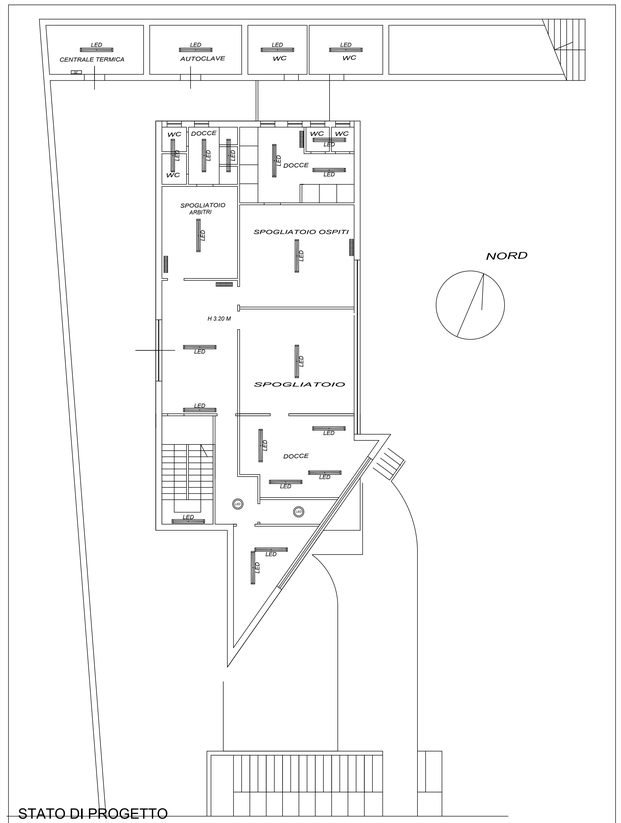

STATO DI PROGETTO
PIANO TERRA
SCALA 1:100

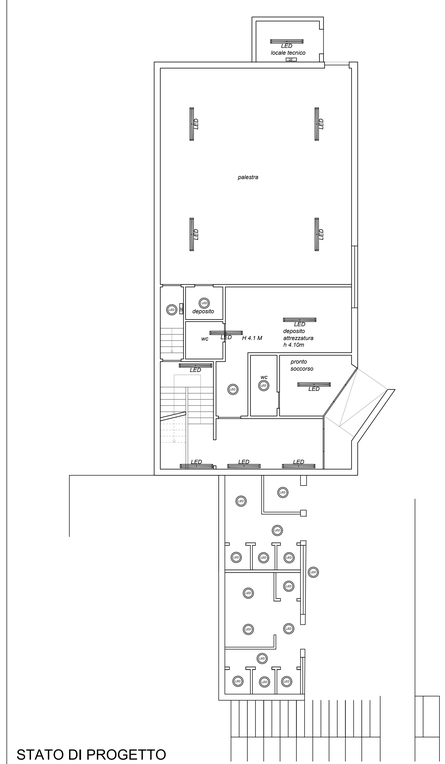

STATO DI PROGETTO
PIANO SEMINTERRATO
SCALA 1:100

LEGENDA

SIMBOLO	DESCRIZIONE
LED	PLAFONIERA STAGNA IP65 LED
LED	PLAFONIERA CIRCOLARE STAGNA IP65 LED
FLUO 58W	PLAFONIERA STAGNA IP65 FLUORESCENTE (ESISTENTE)
FLUO	PLAFONIERA CIRCOLARE STAGNA IP65 FLUORESCENTE (ESISTENTE)

RIFACIMENTO PISTA DI ATLETICA LEGGERA

Via Tevere - 63082 - Castel di Lama (AP) - Marche - Italia

COMMITTENTE:
Comune di Castel di Lama

Via Carrafo, 22, 63082 Castel di Lama (AP)
P.I.: 00376180444
C.F.: 80000270449

PROGETTO ESECUTIVO

Responsabile Unico del Procedimento:
ing. Fabiola Ciotti

Coordinamento sicurezza:
geom. Martina D'Angelo

Progettazione Architettonica:
ing. Alessia Pica

Efficienza energetica: illuminazione a led

OPERE IMPIANTISTICHE

ELABORATO: D 0 0 3 -

DATA:	OGGETTO:	REDATTO	VERIFICATO	APPROVATO	SCALA:
--/--/----	EMISSIONE PROGETTO ESECUTIVO				1:100
--/--/----					
--/--/----					
--/--/----					NOME FILE: D003.pdf