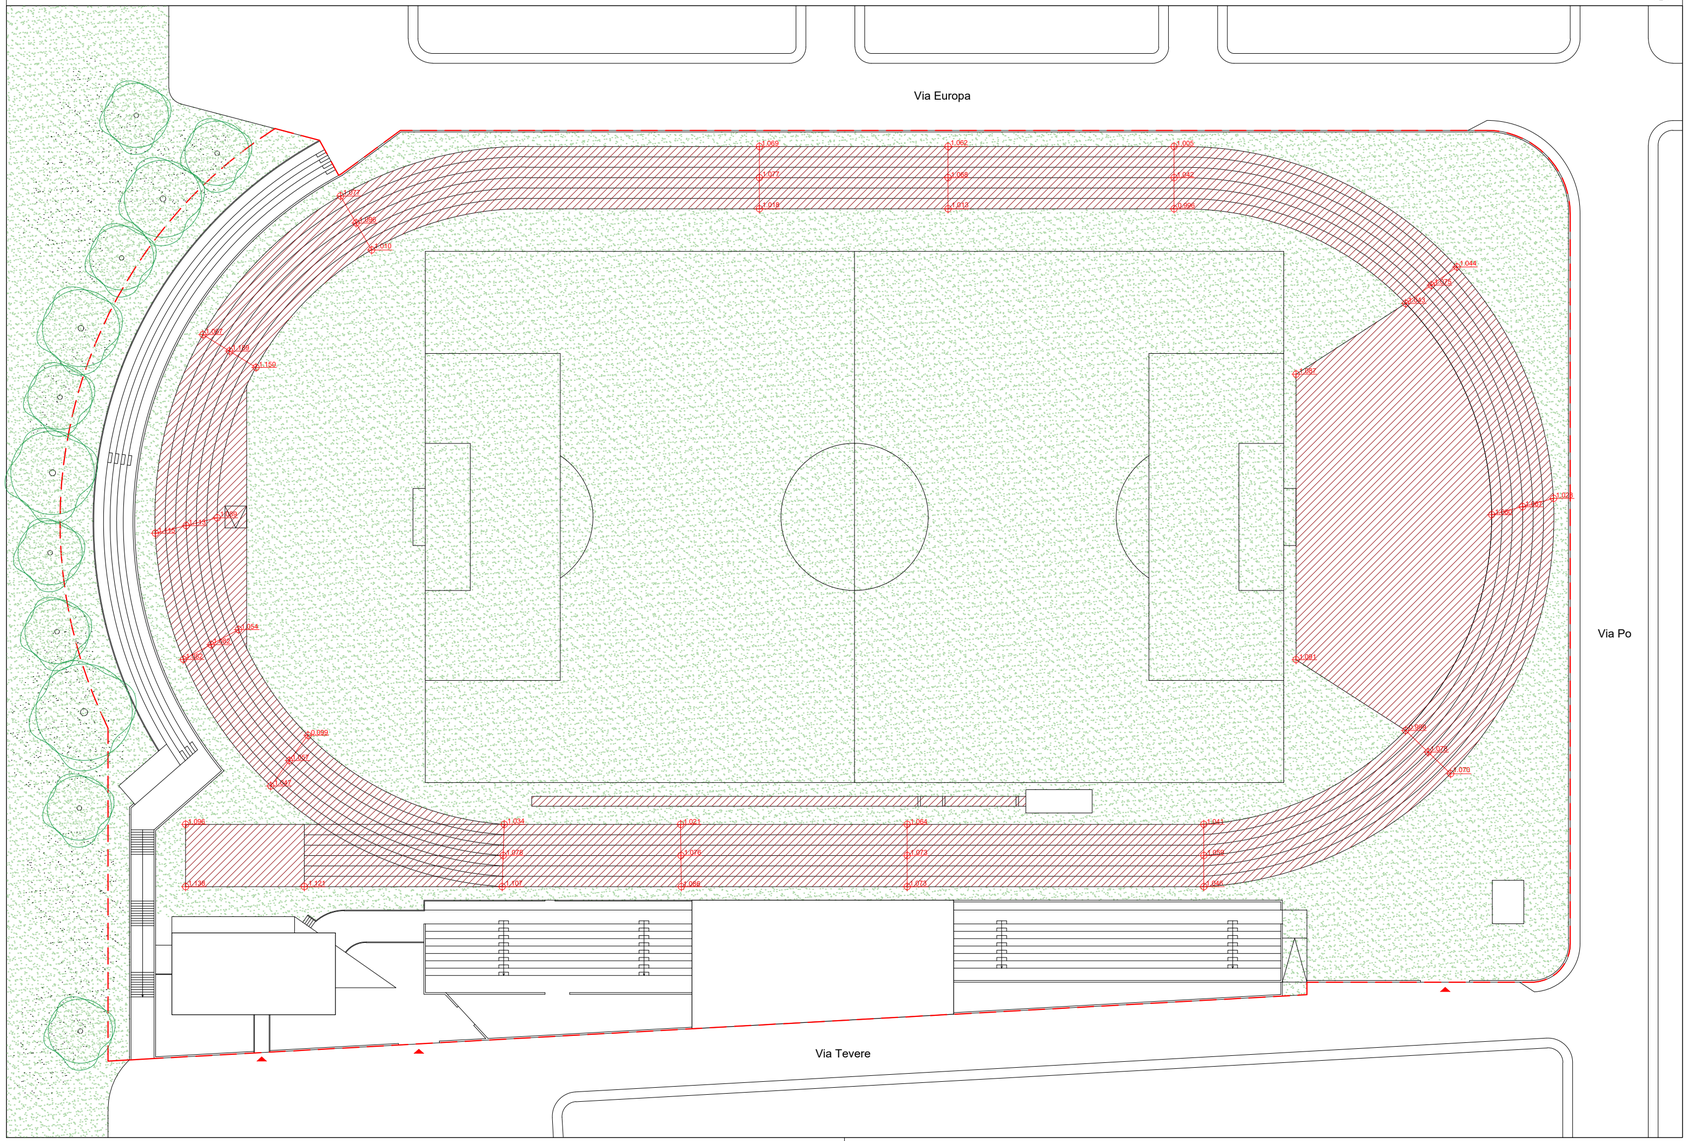

RIFACIMENTO PISTA DI ATLETICA LEGGERA

UBICAZIONE

Via Tevere - 63082 - Castel di Lama (AP) - Marche - Italia

COMMITTENTE:

Comune di Castel di Lama

Via Carrafo, 22, 63082 Castel di Lama (AP)
P.I.: 00376180444
C.F.: 80000270449

FASE

PROGETTO ESECUTIVO

Responsabile Unico del Procedimento:
ing. Fabiola Ciotti

Coordinamento sicurezza:
geom. Martina D'Angelo

Progettazione Architettonica:
ing. Alessia Pica

TITOLO

Piano quotato stato di fatto

ELABORATO: B 0 0 3 -

DISCIPLINA

ARCHITETTONICO

REVISIONE	DATA:	OGGETTO:	REDATTO:	VERIFICATO:	APPROVATO:
rev_00	__/__/____	EMISSIONE PROGETTO ESECUTIVO			
rev_01	__/__/____				
rev_02	__/__/____				
rev_03	__/__/____				
rev_04	__/__/____				

SCALA: **1:500**

NOME FILE: **B003.pdf**