INTEGRAZIONE CENTRALE TERMICA SCALA 1:50

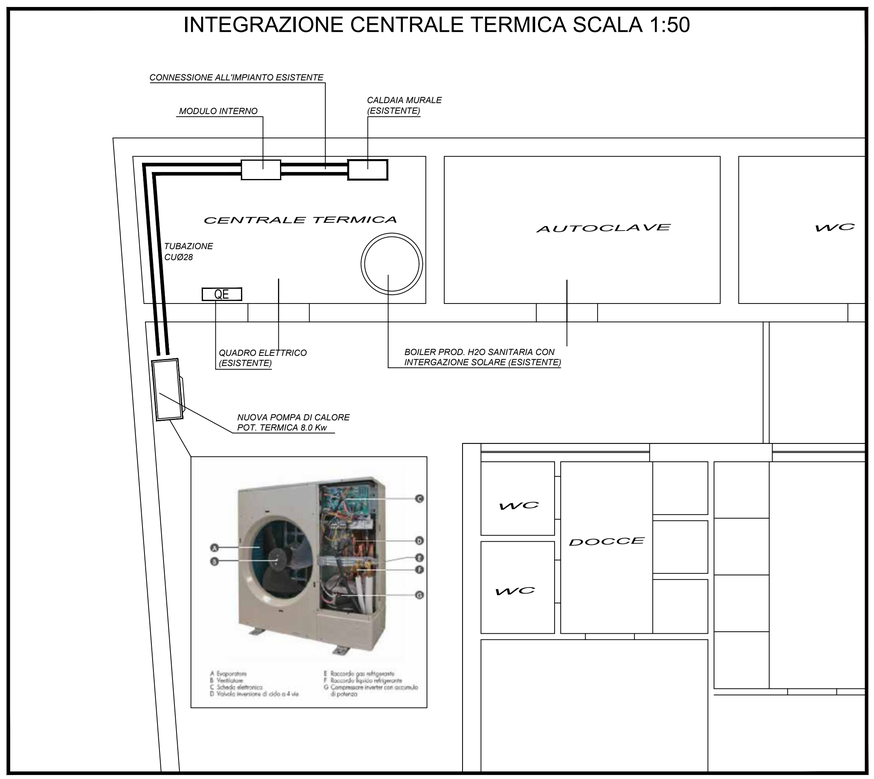

IMPIANTO FUNZIONALE TIPO

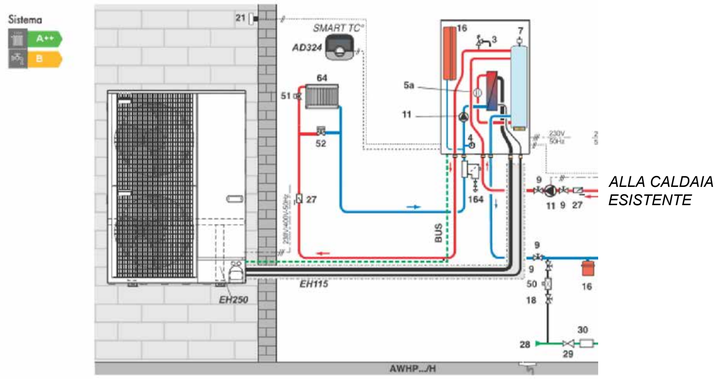

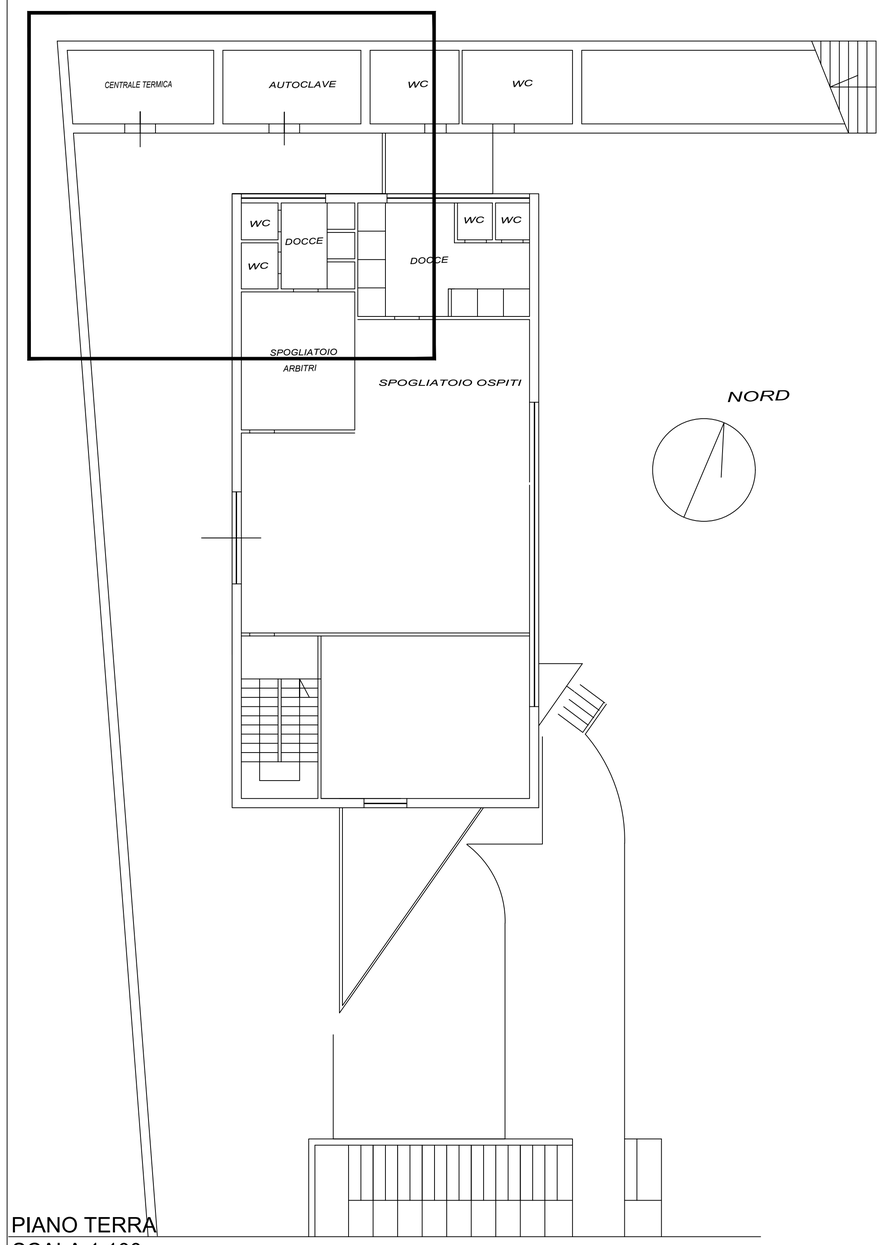

PIANO TERRA
SCALA 1:100

LEGENDA

RIFACIMENTO PISTA DI ATLETICA LEGGERA

Via Tevere - 63082 - Castel di Lama (AP) - Marche - Italia

COMMITTENTE:
Comune di Castel di Lama

Via Carrafo, 22, 63082 Castel di Lama (AP)
P.I.: 00376180444
C.F.: 80000270449

PROGETTO ESECUTIVO

Responsabile Unico del Procedimento:
ing. Fabiola Ciotti

Coordinamento sicurezza:
geom. Martina D'Angelo

Progettazione Architettonica:

ing. Alessia Pica

Impianto termoidraulico - centrale termica

OPERE IMPIANTISTICHE

D

ELABORATO: 0 0 5 -

DATA:	OGGETTO:	REDATTO:	VERIFICATO:	APPROVATO:
_/_/____	EMISSIONE PROGETTO ESECUTIVO			
_/_/____				
_/_/____				
_/_/____				
_/_/____				

SCALA: **1:100 - 1:50**

NOME FILE: **D005.pdf**