




SEZIONE TIPO PISTA NUOVO SOTTOFONDO E MANTO - scala 1:10

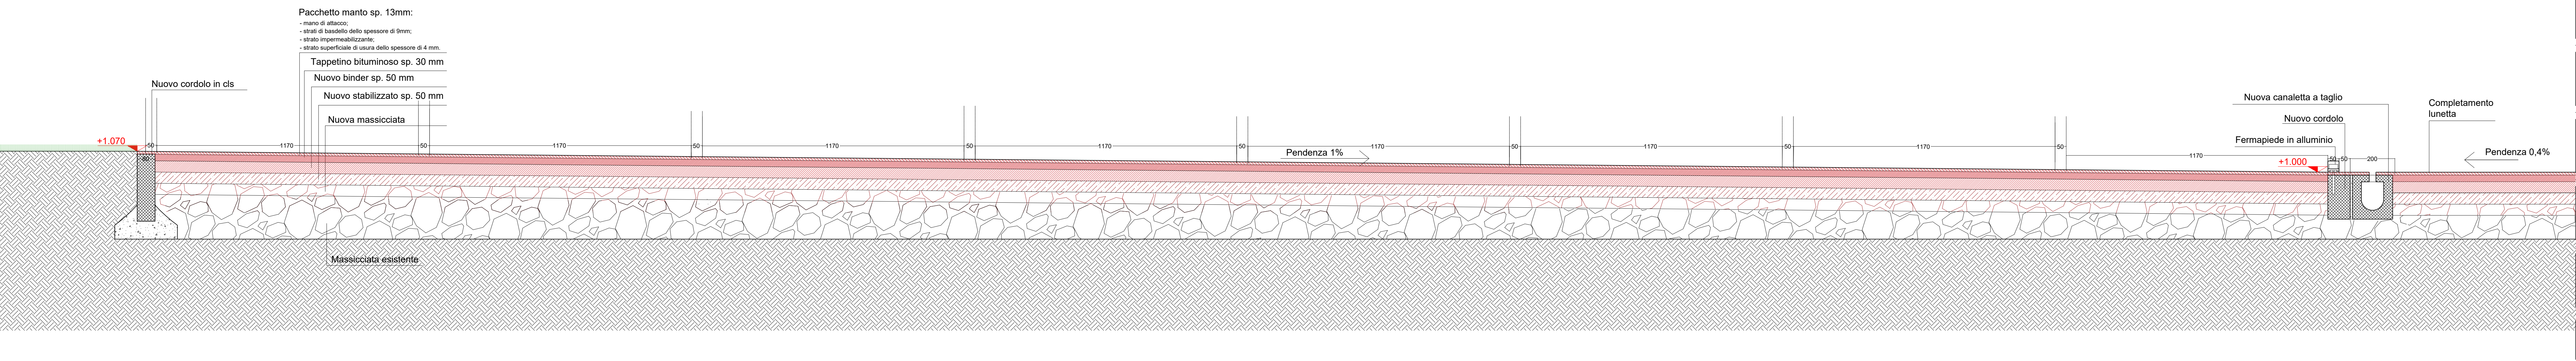


PIANTA PEDANA E VASCA PER IL SALTO IN LUNGO - scala 1:50

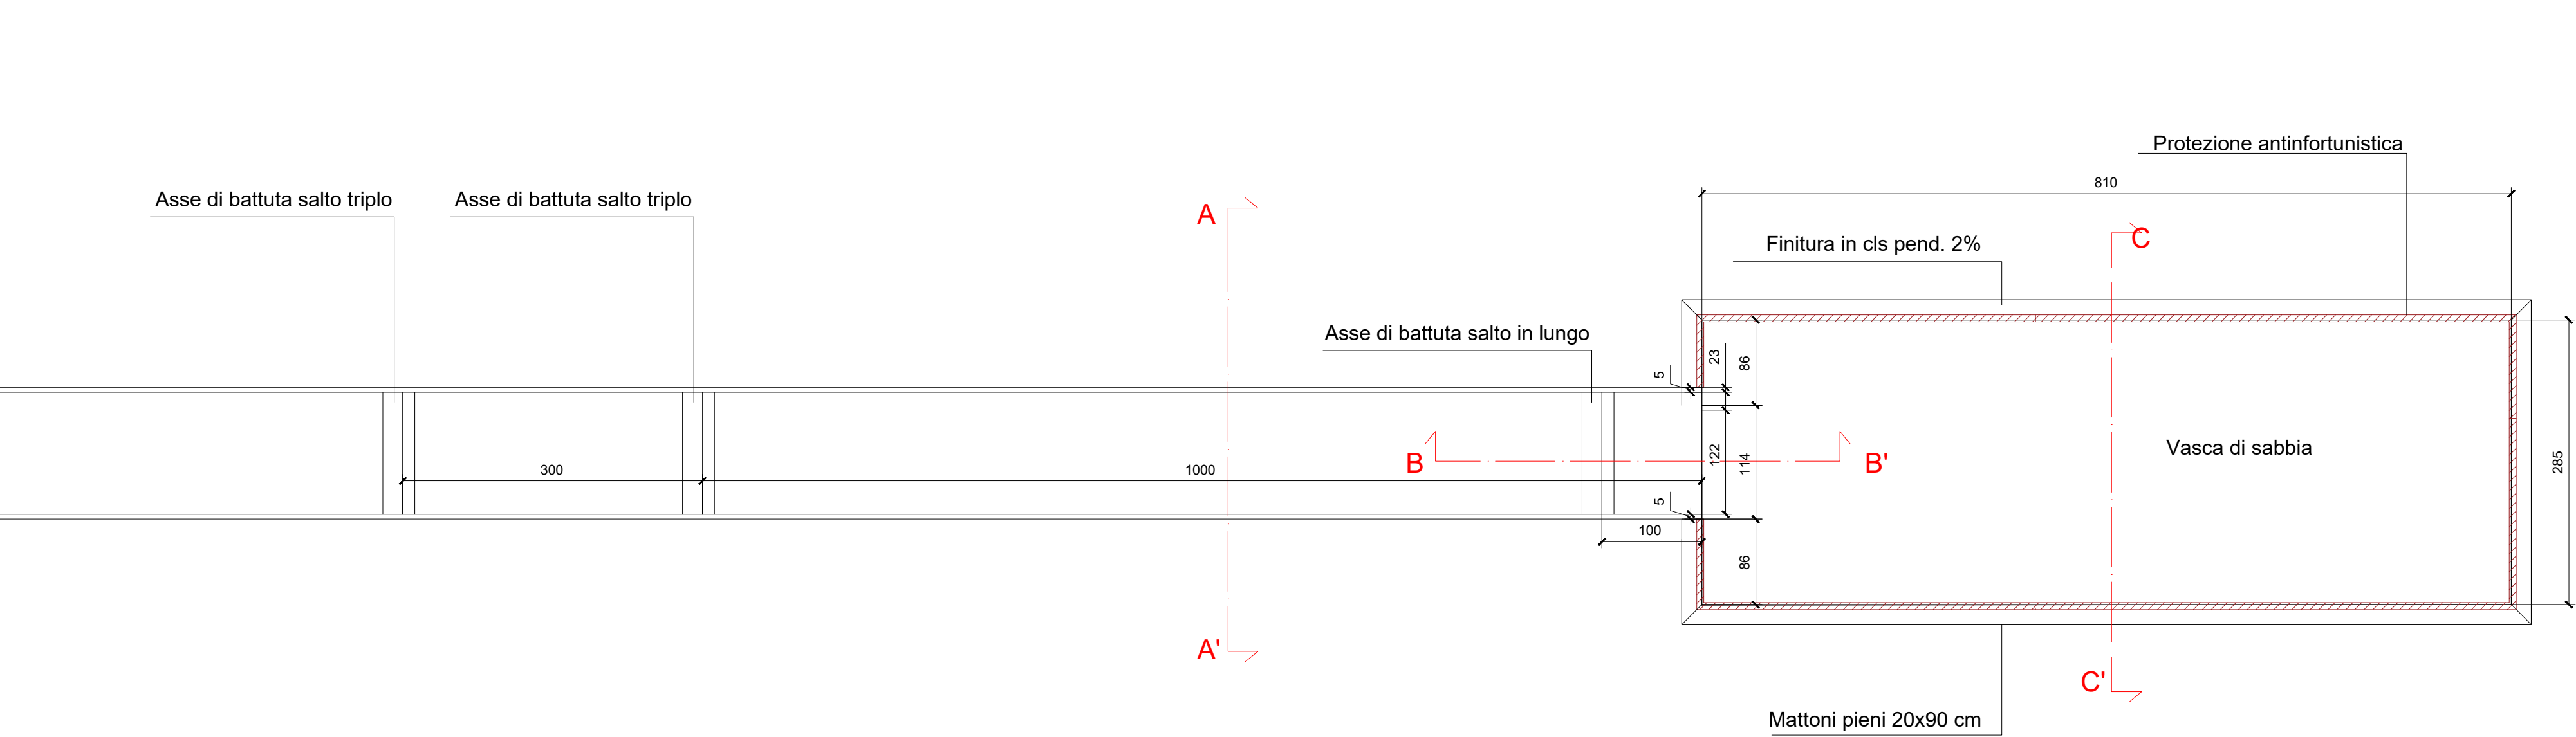


SEZIONE PISTA / CAMPO CALCIO - scala 1:10

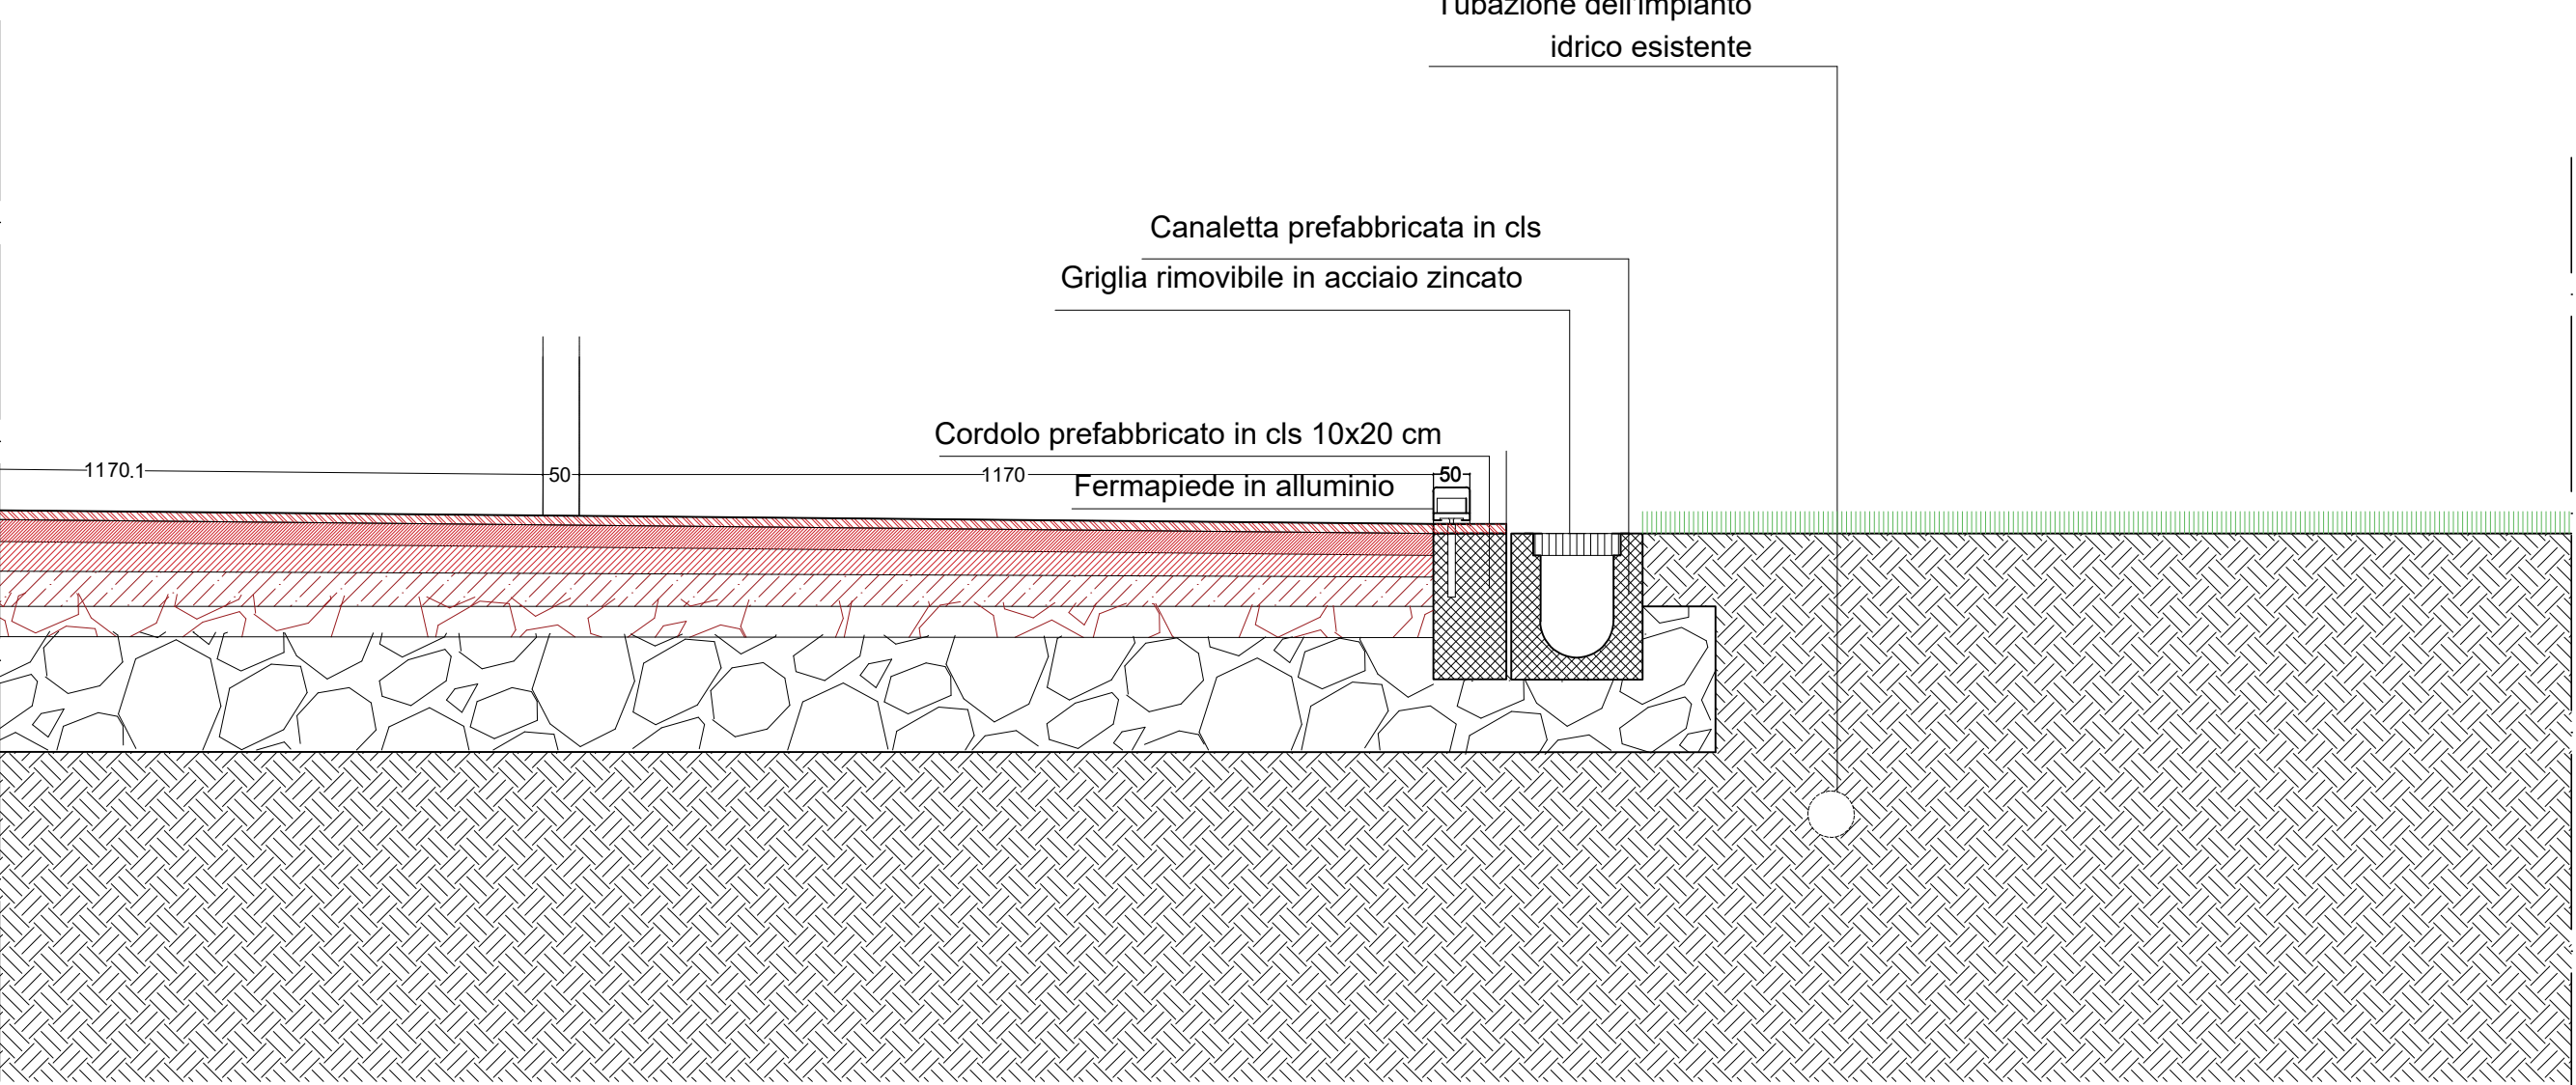


SEZIONE A - A' - scala 1:20

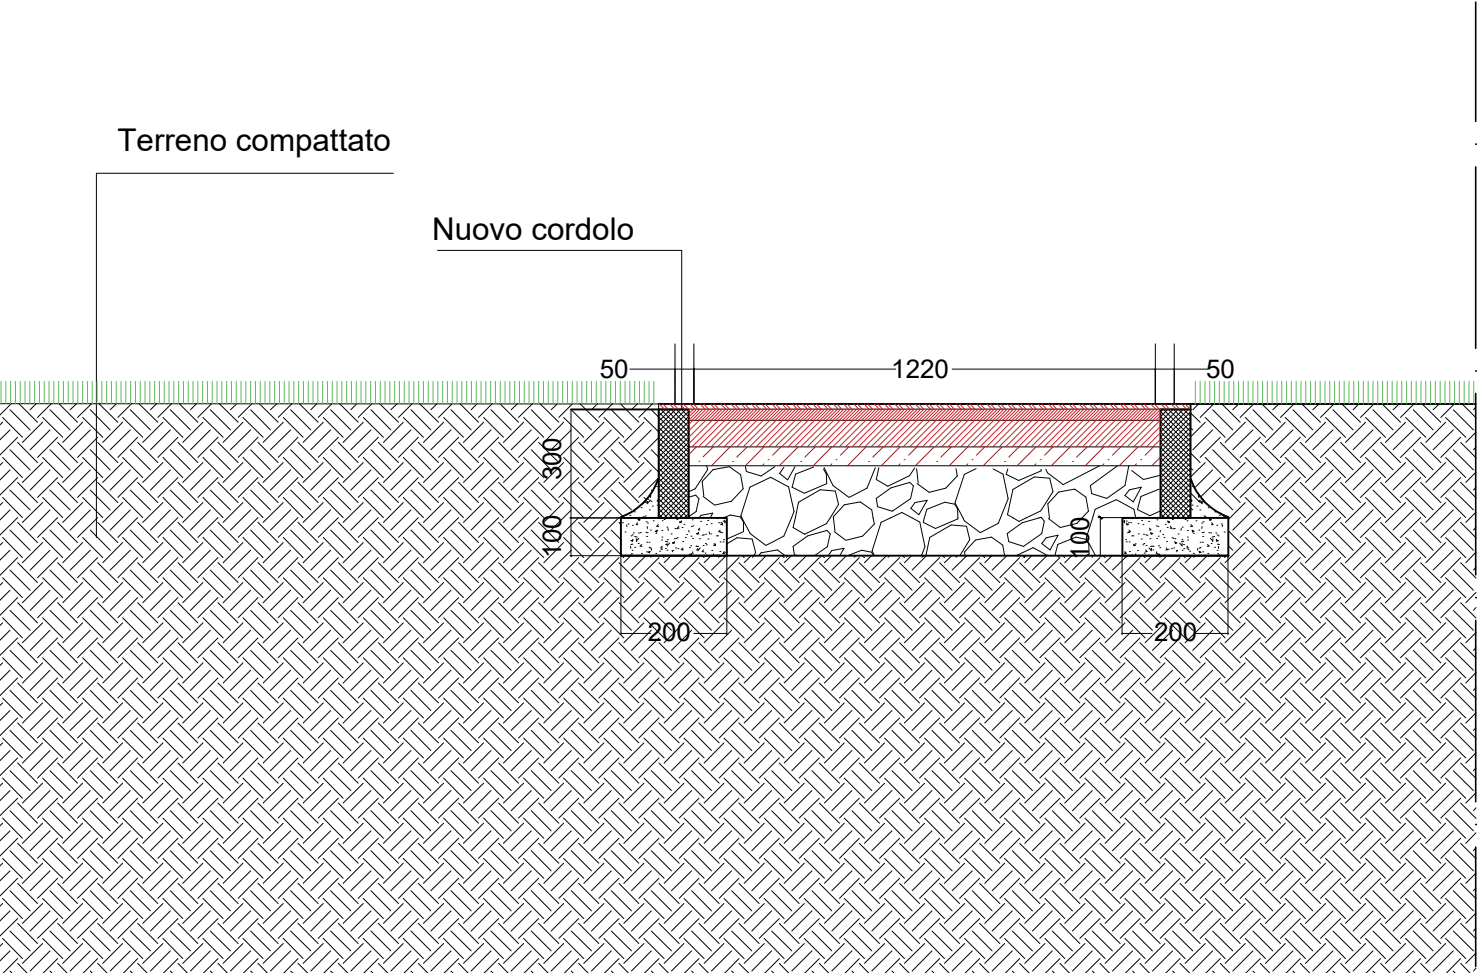


SEZIONE B - B' - scala 1:20

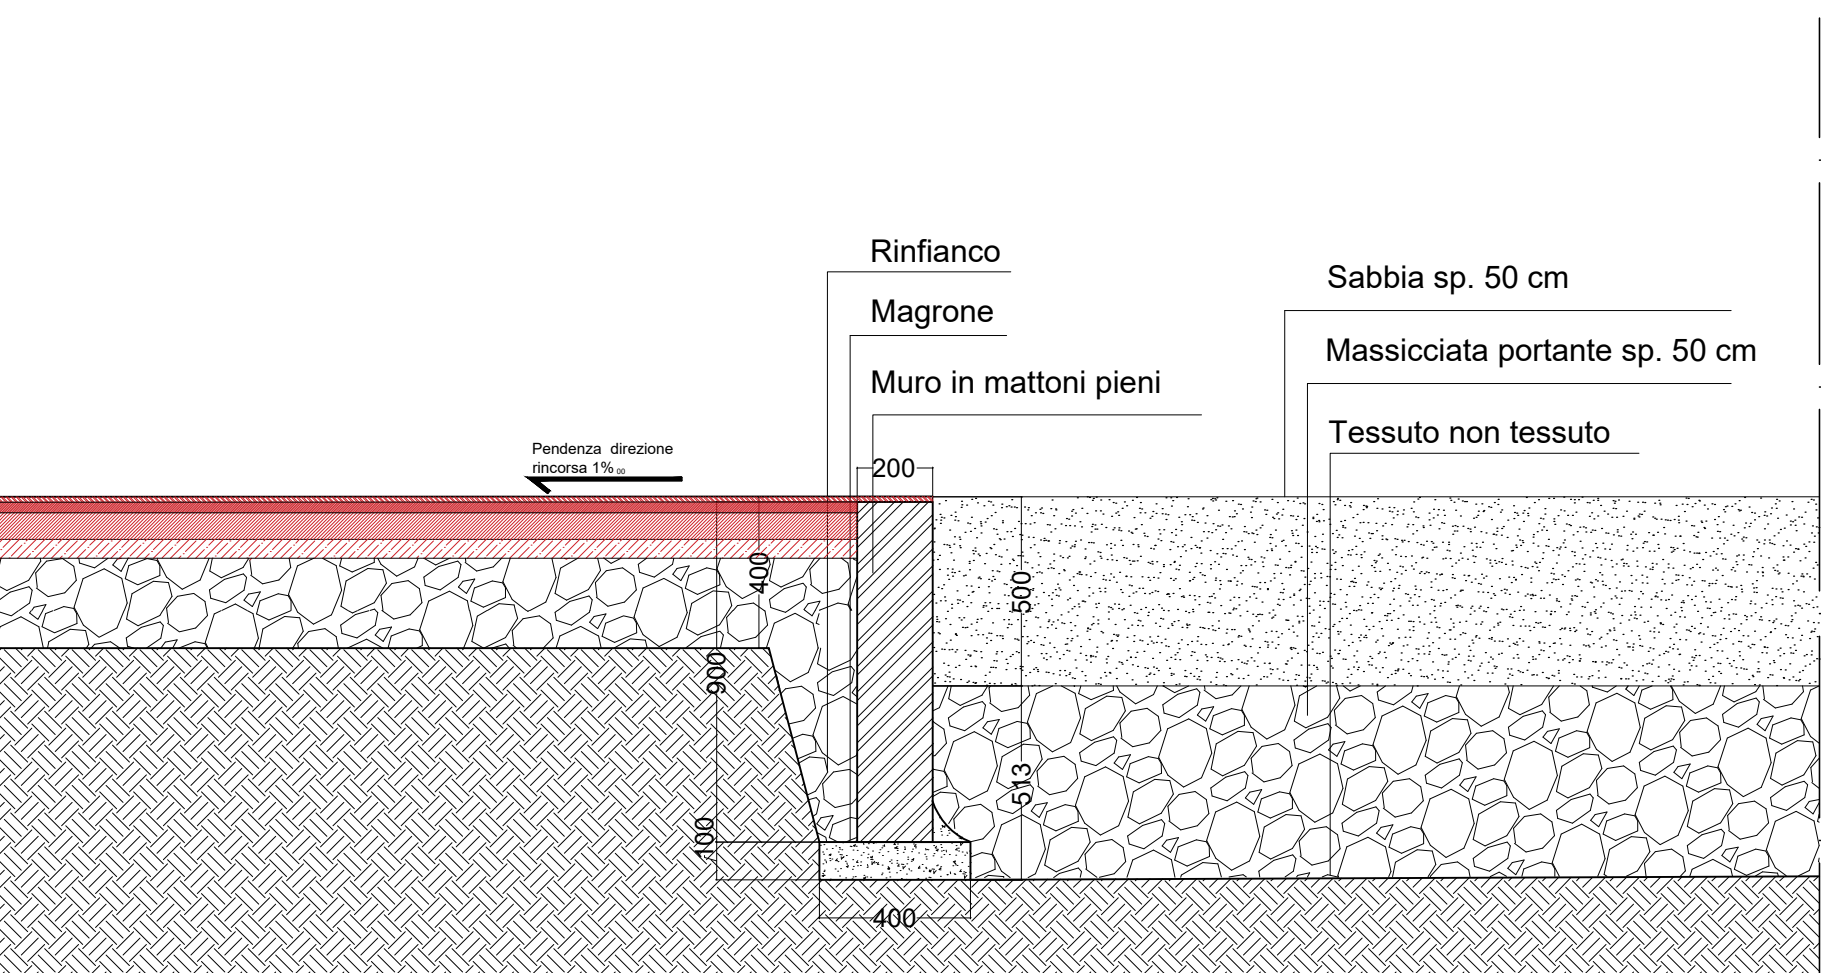


SEZIONE C - C' - scala 1:20

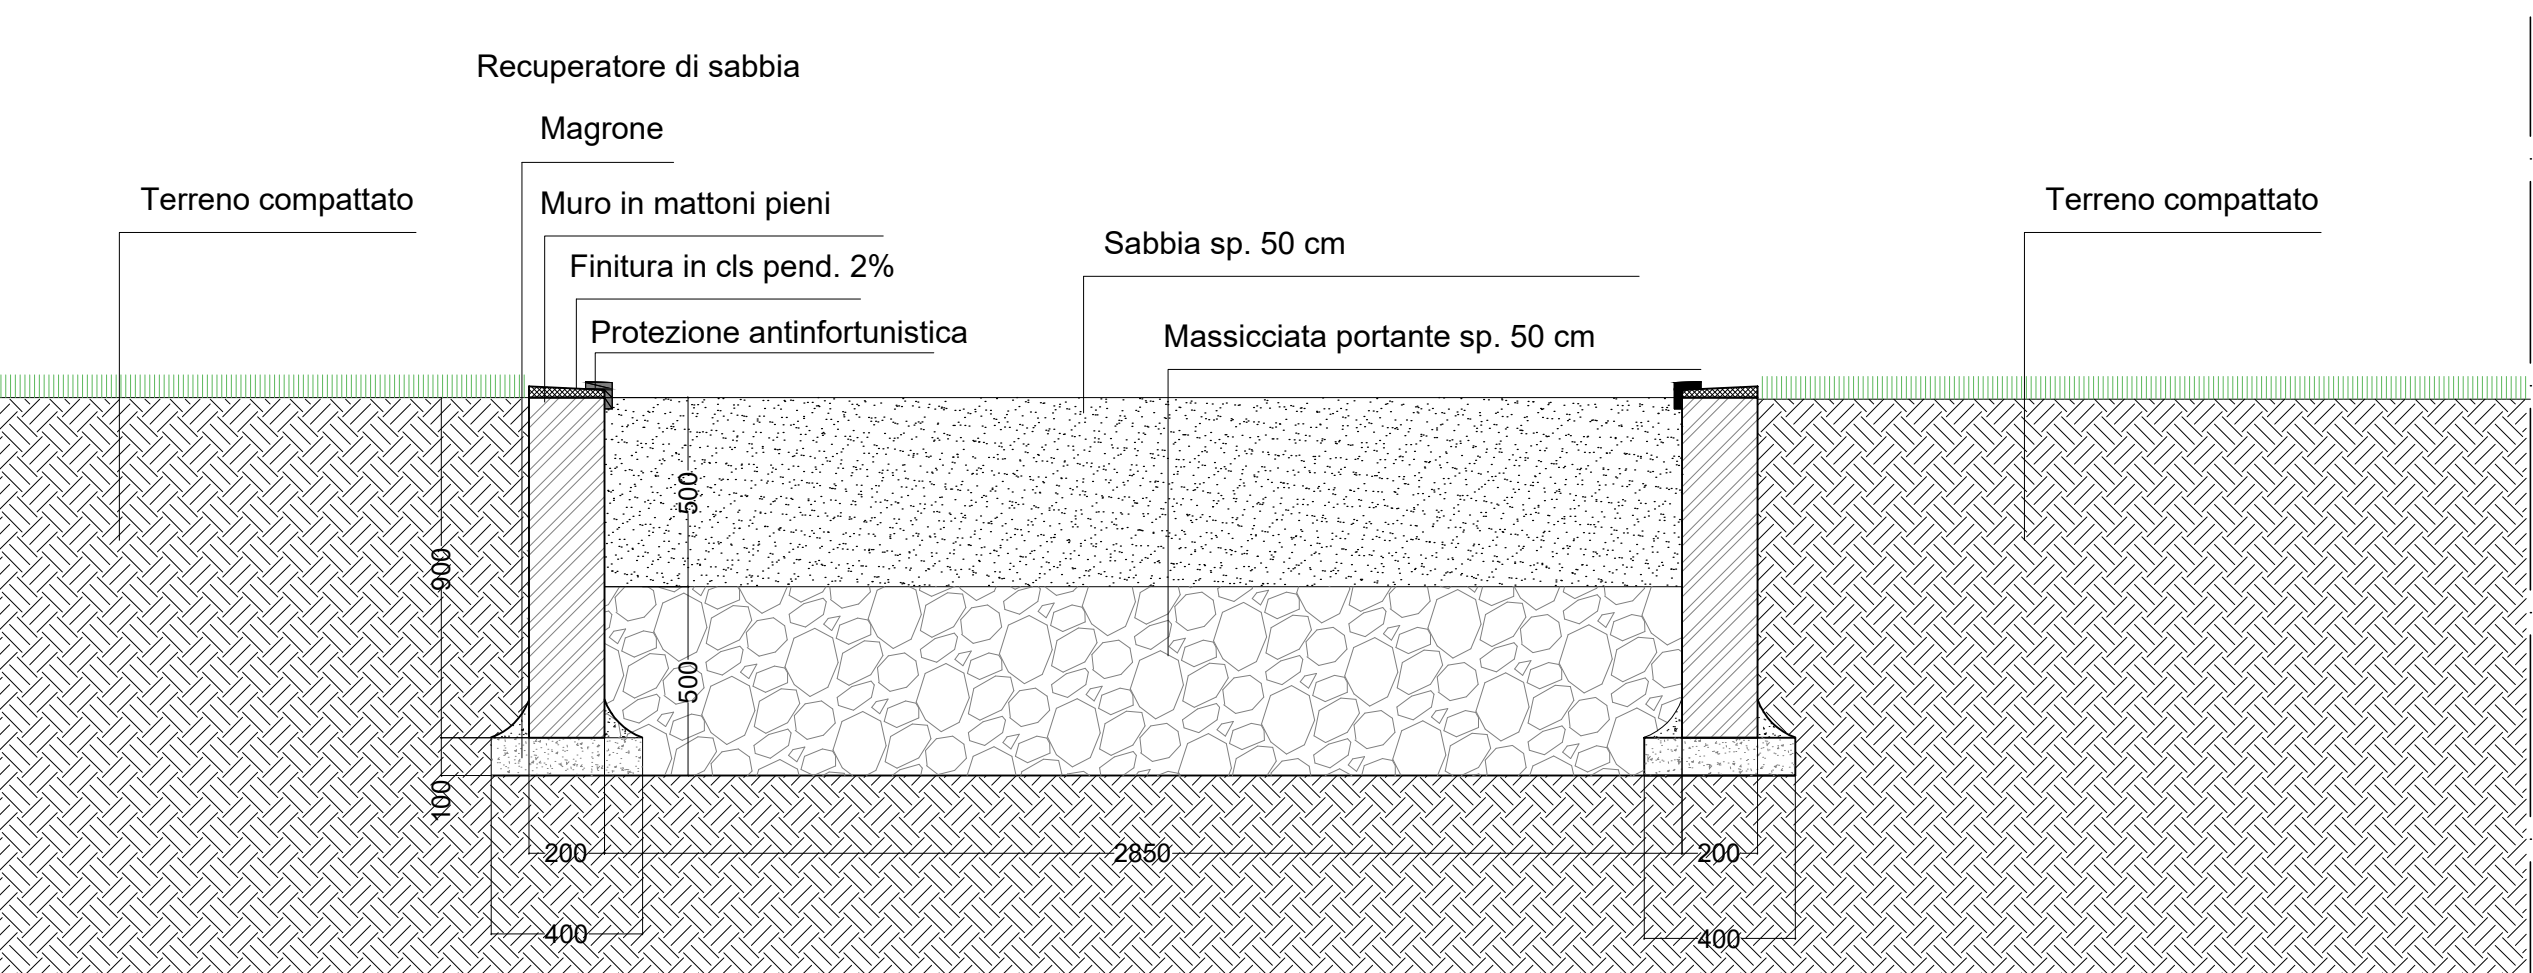


PIANTA RIVIERA SIEPI - scala 1:20

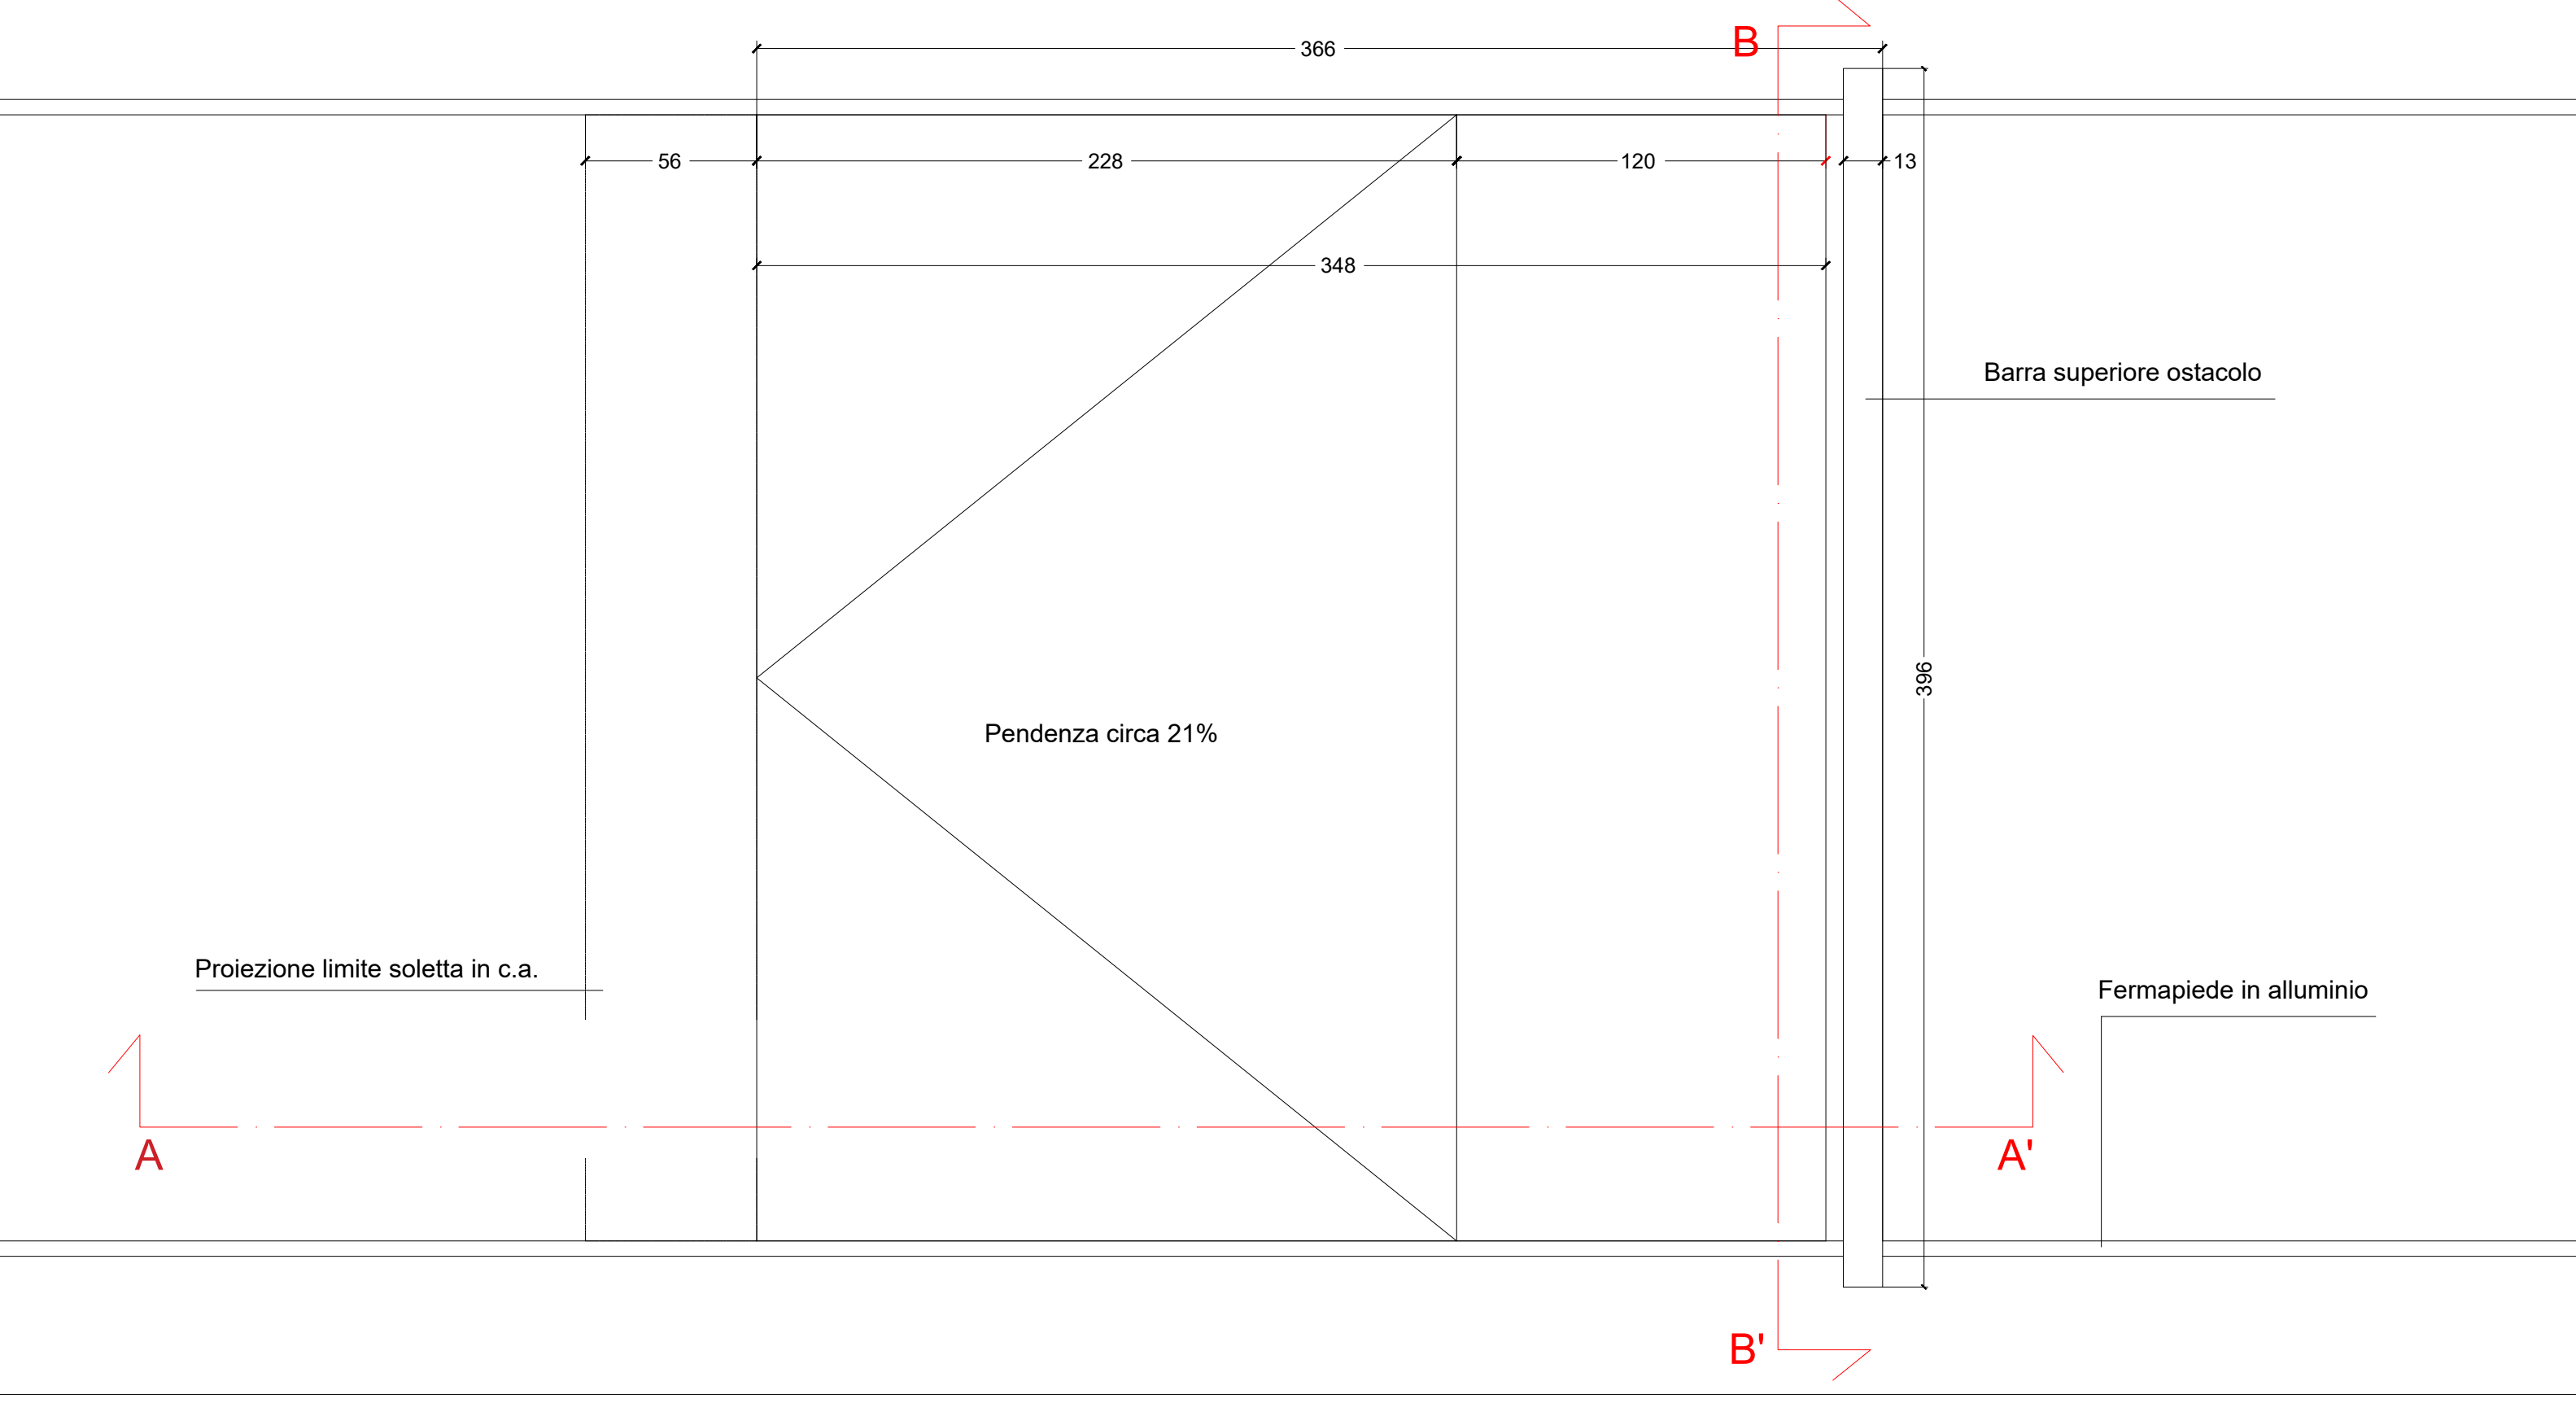

SEZIONE A - A' - scala 1:20

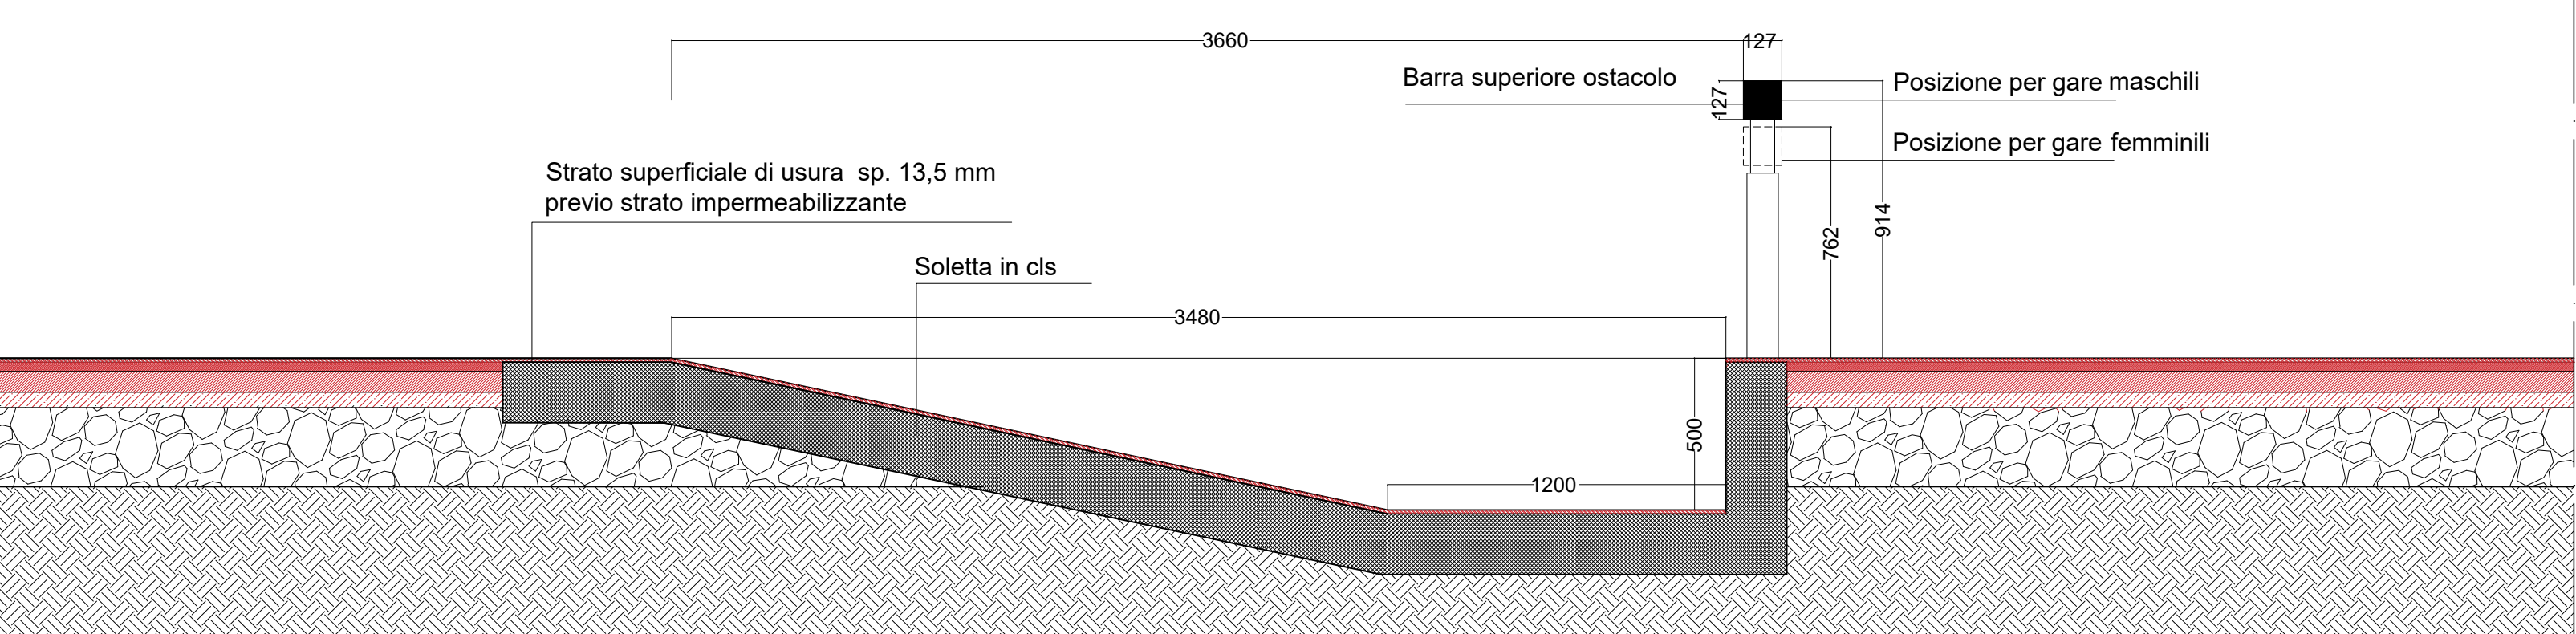

SEZIONE B - B' - scala 1:20

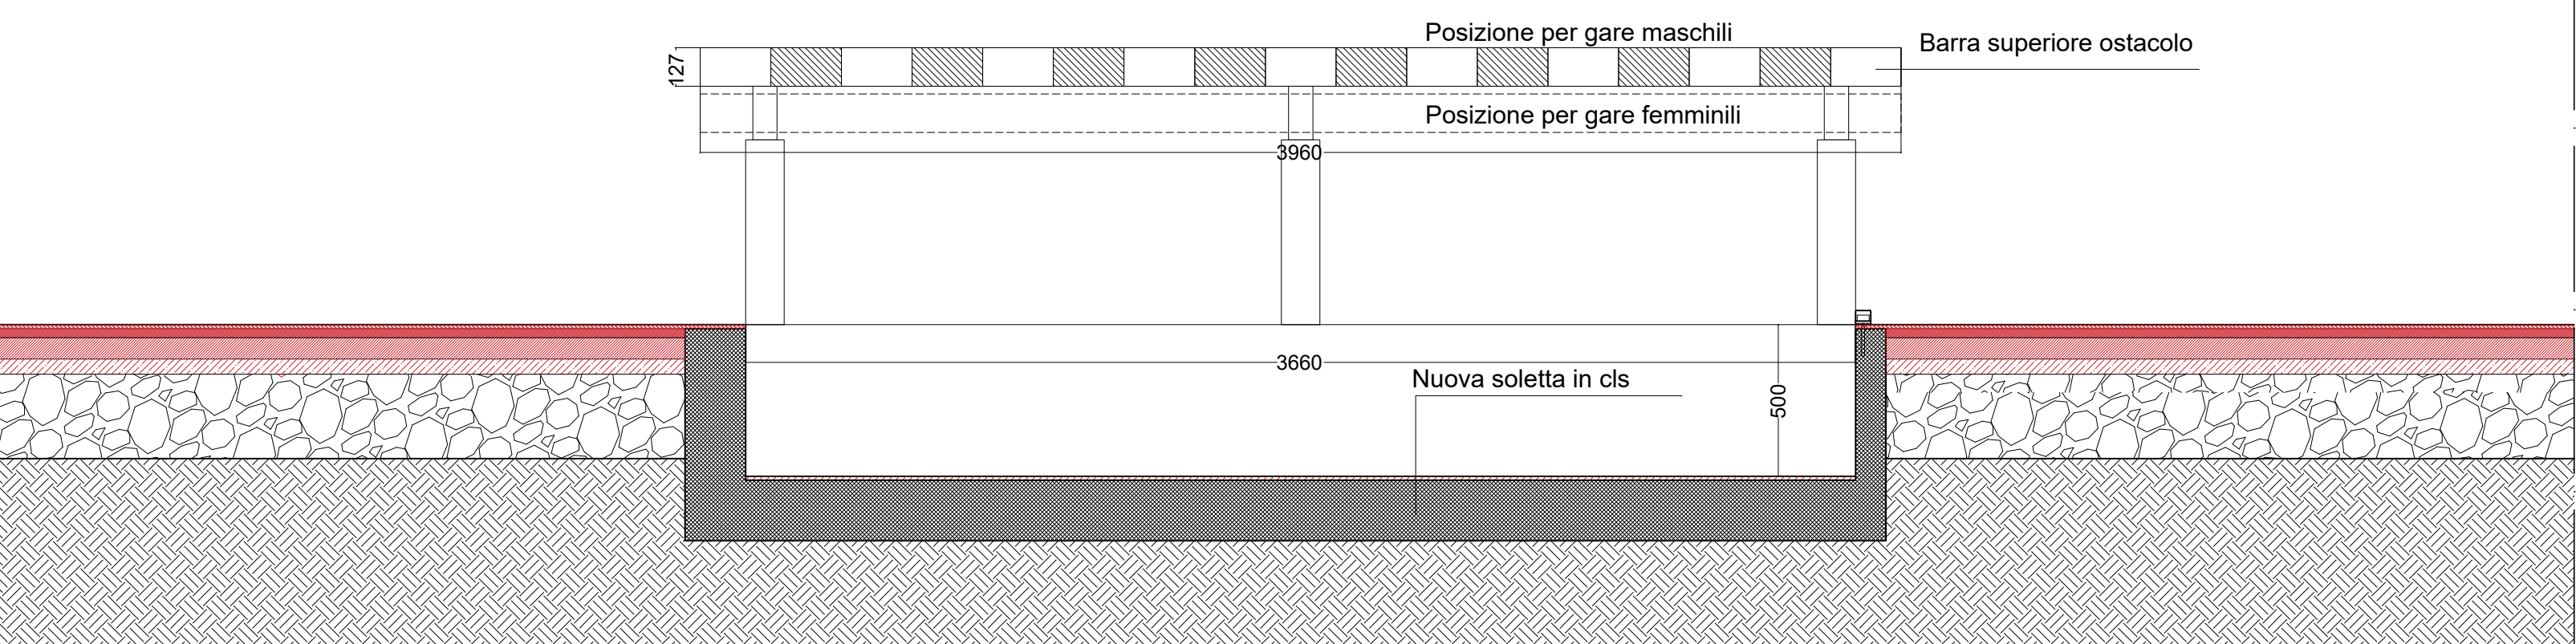

RIFACIMENTO PISTA DI ATLETICA LEGGERA

Via Tevere - 63082 - Castel di Lama (AP) - Marche - Italia

COMMITTENTE:

Comune di Castel di Lama

Via Carraro, 22, 63082 Castel di Lama (AP)

P.I.: 00376180444

C.F.: 8000270449

PROGETTO ESECUTIVO

Responsabile Unico del Procedimento:

arch. Fabiana Gatti

Coordinamento sicurezza:

geom. Martina Di Giorgio

Progettazione Architettonica:

ing. Alessia Pica

Particolari di: pista, salto in lungo, riviera

ARCHITETTONICO					SCALA	NOTE FILE
DATA	OGGETTO	REDATTO	VERIFICATO	APPROVATO		
11/01/2024	MANIFESTA PROGETTO ESECUTIVO				1:50 - 1:20 - 1:10	
11/01/2024						
11/01/2024						
11/01/2024						

ELABORATO:

C 0 0 3 -

C003.pdf