

COMUNE DI

PROVINCIA DI

ASCOLI PICENO

CASTEL DI LAMA

LAVORI DI MIGLIORAMENTO SISMICO DELLA SCUOLA "E. MATTEI" E RIQUALIFICAZIONE IMPIANTO SPORTIVO IN VIA G. BRUNO

Aut. Sc. n. 14544/41/18 del 09/07/2018 - S. G. A. - In esecuzione verbale n. 100 del 09/07/2018 - Contratto edilizio n. 1 del 09/07/2018 - Area sismica 9

- PROGETTO DEFINITIVO -

1. Progettista

Dot. Arch. Marco Anabilli

2. Scala

1:100 - 1:200 - 1:500

2.1

3. Elaborato

4. Progetto Architettonico

5. Quadro d'insieme dell'intervento

6. Pianta, prospetti e sezioni

7. Collaboratore

8. Data

9. Foglio

10. Fogli

11. Fogli

Logo of Castel di Lama Municipality

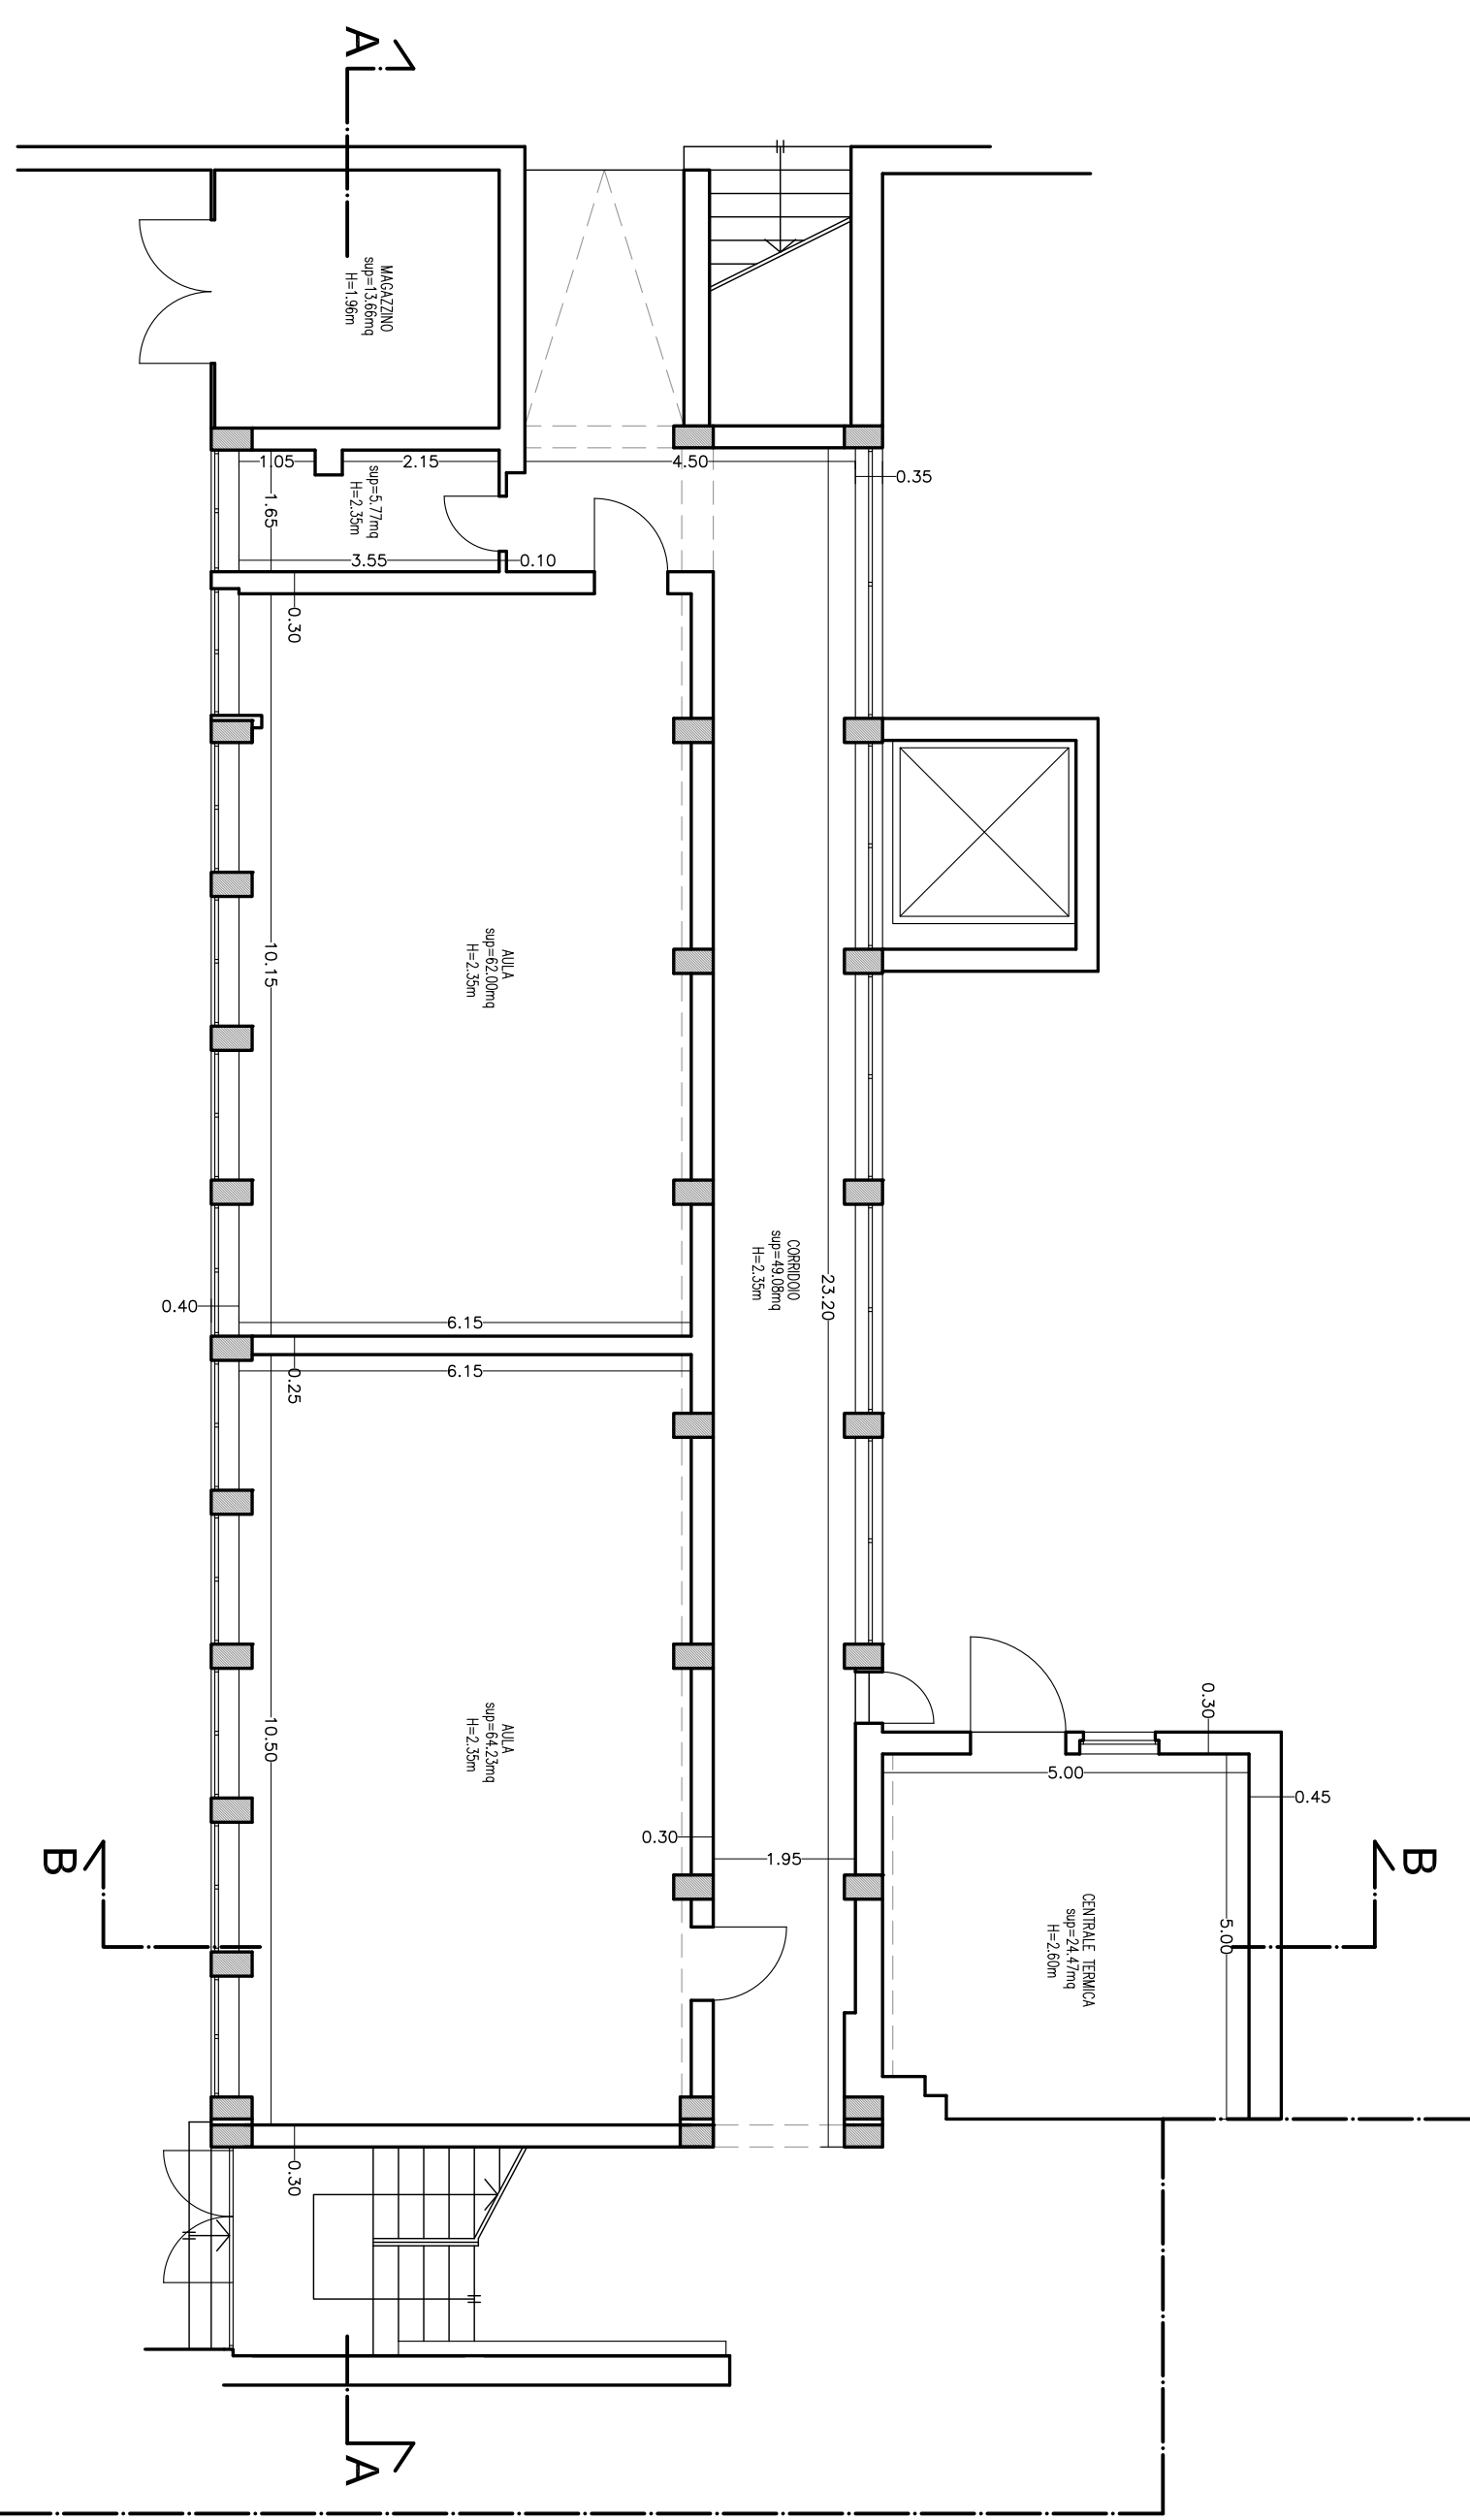


Pianta
PIANO SEMINTERATO

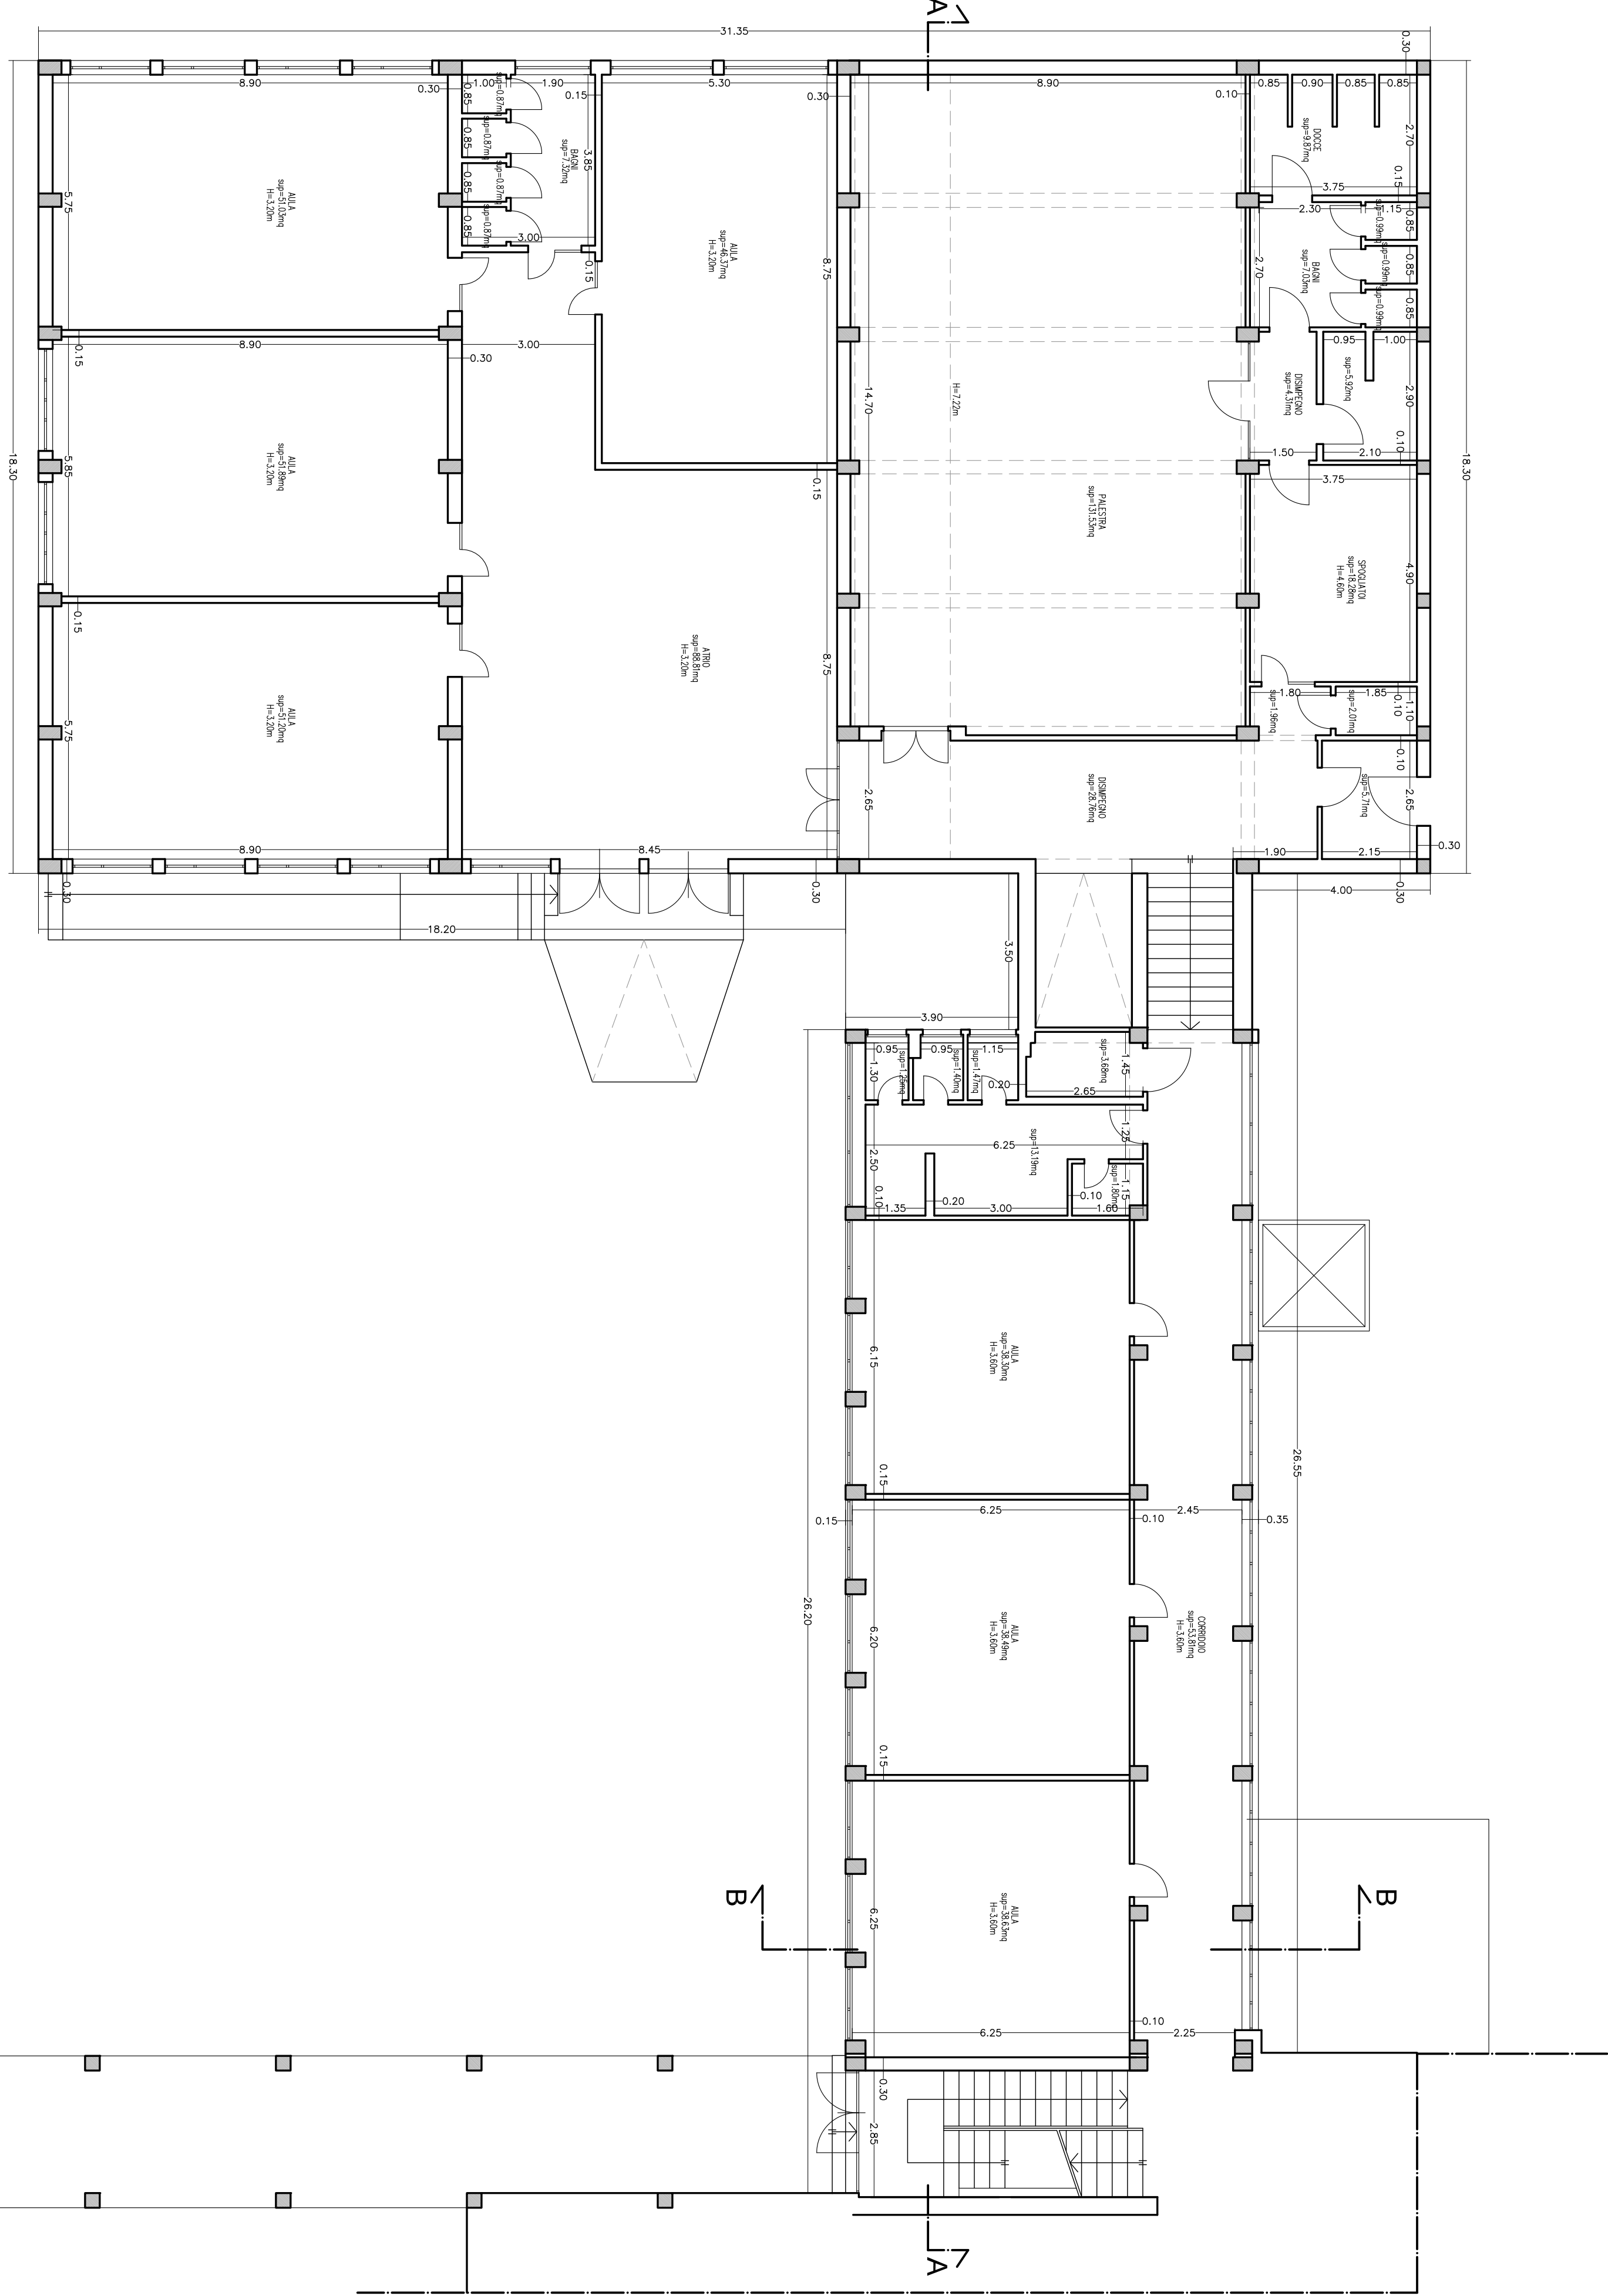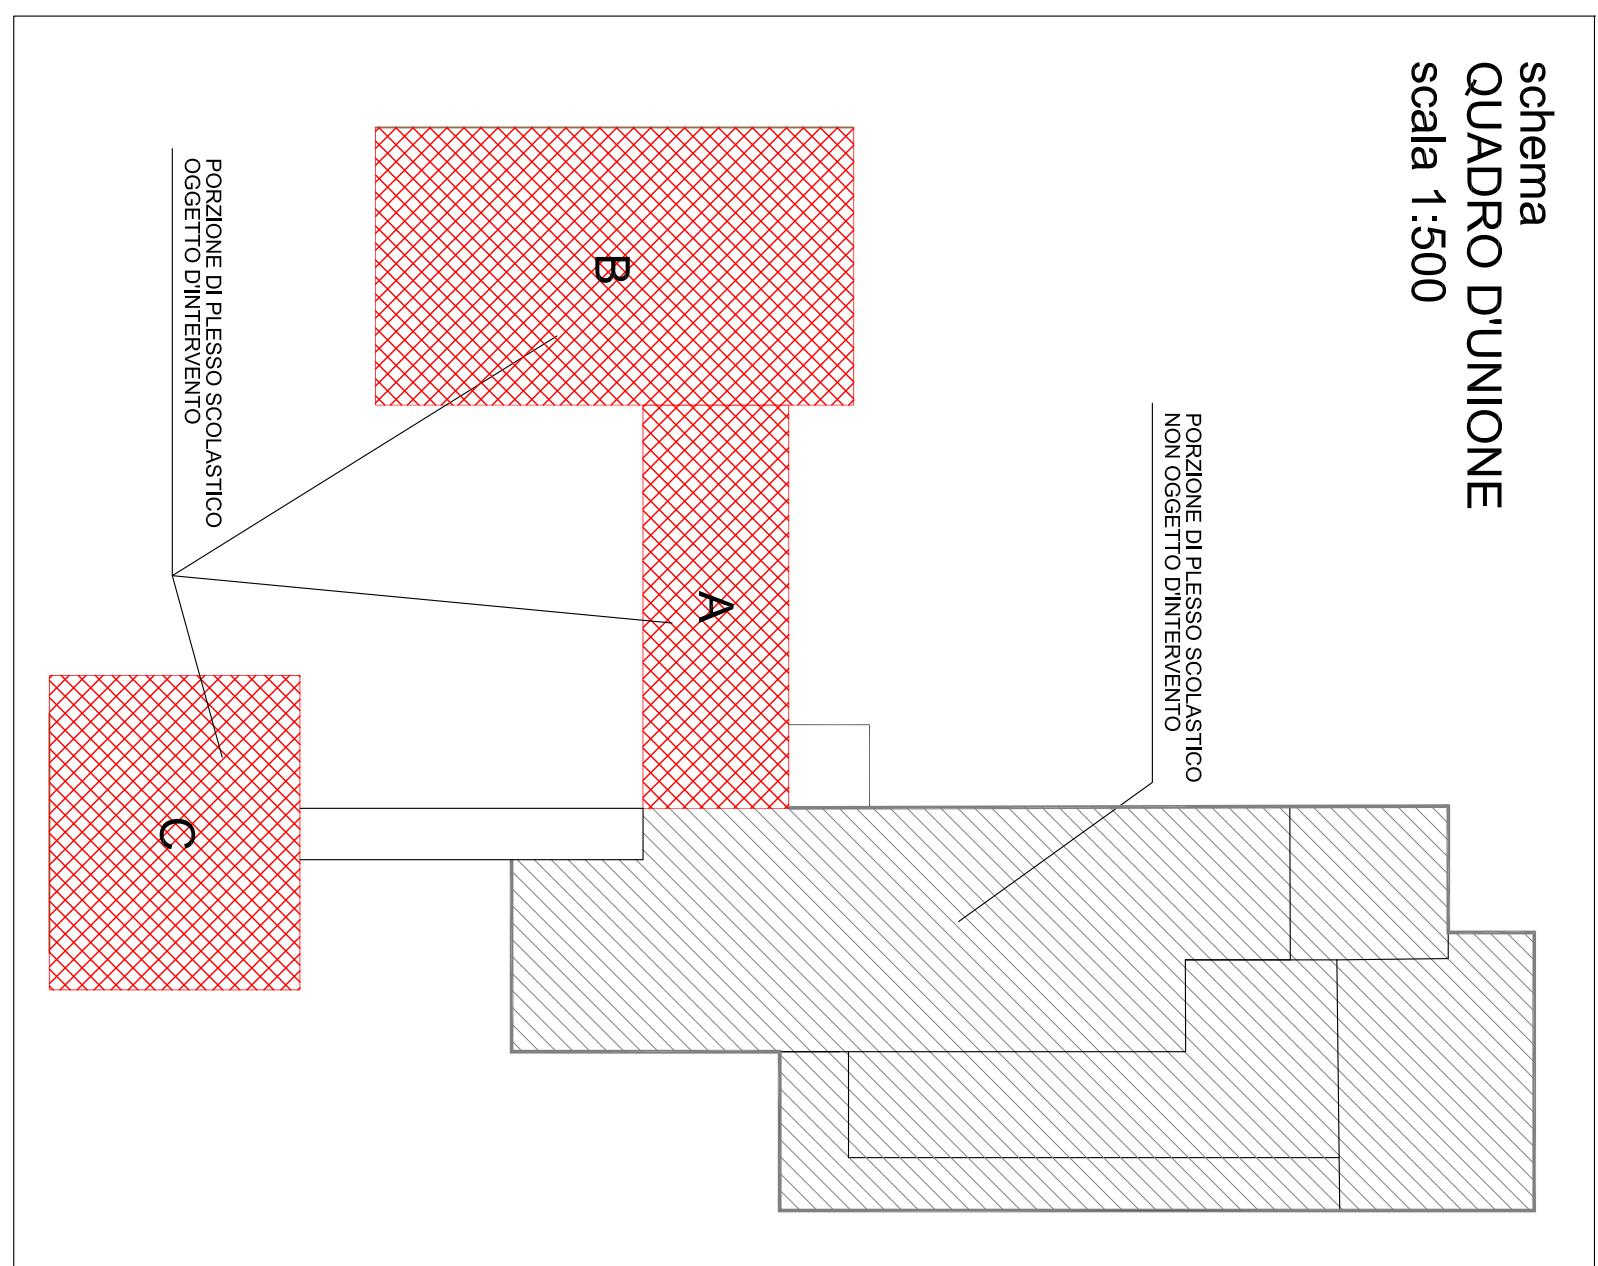


Pianta
PIANO TERRA

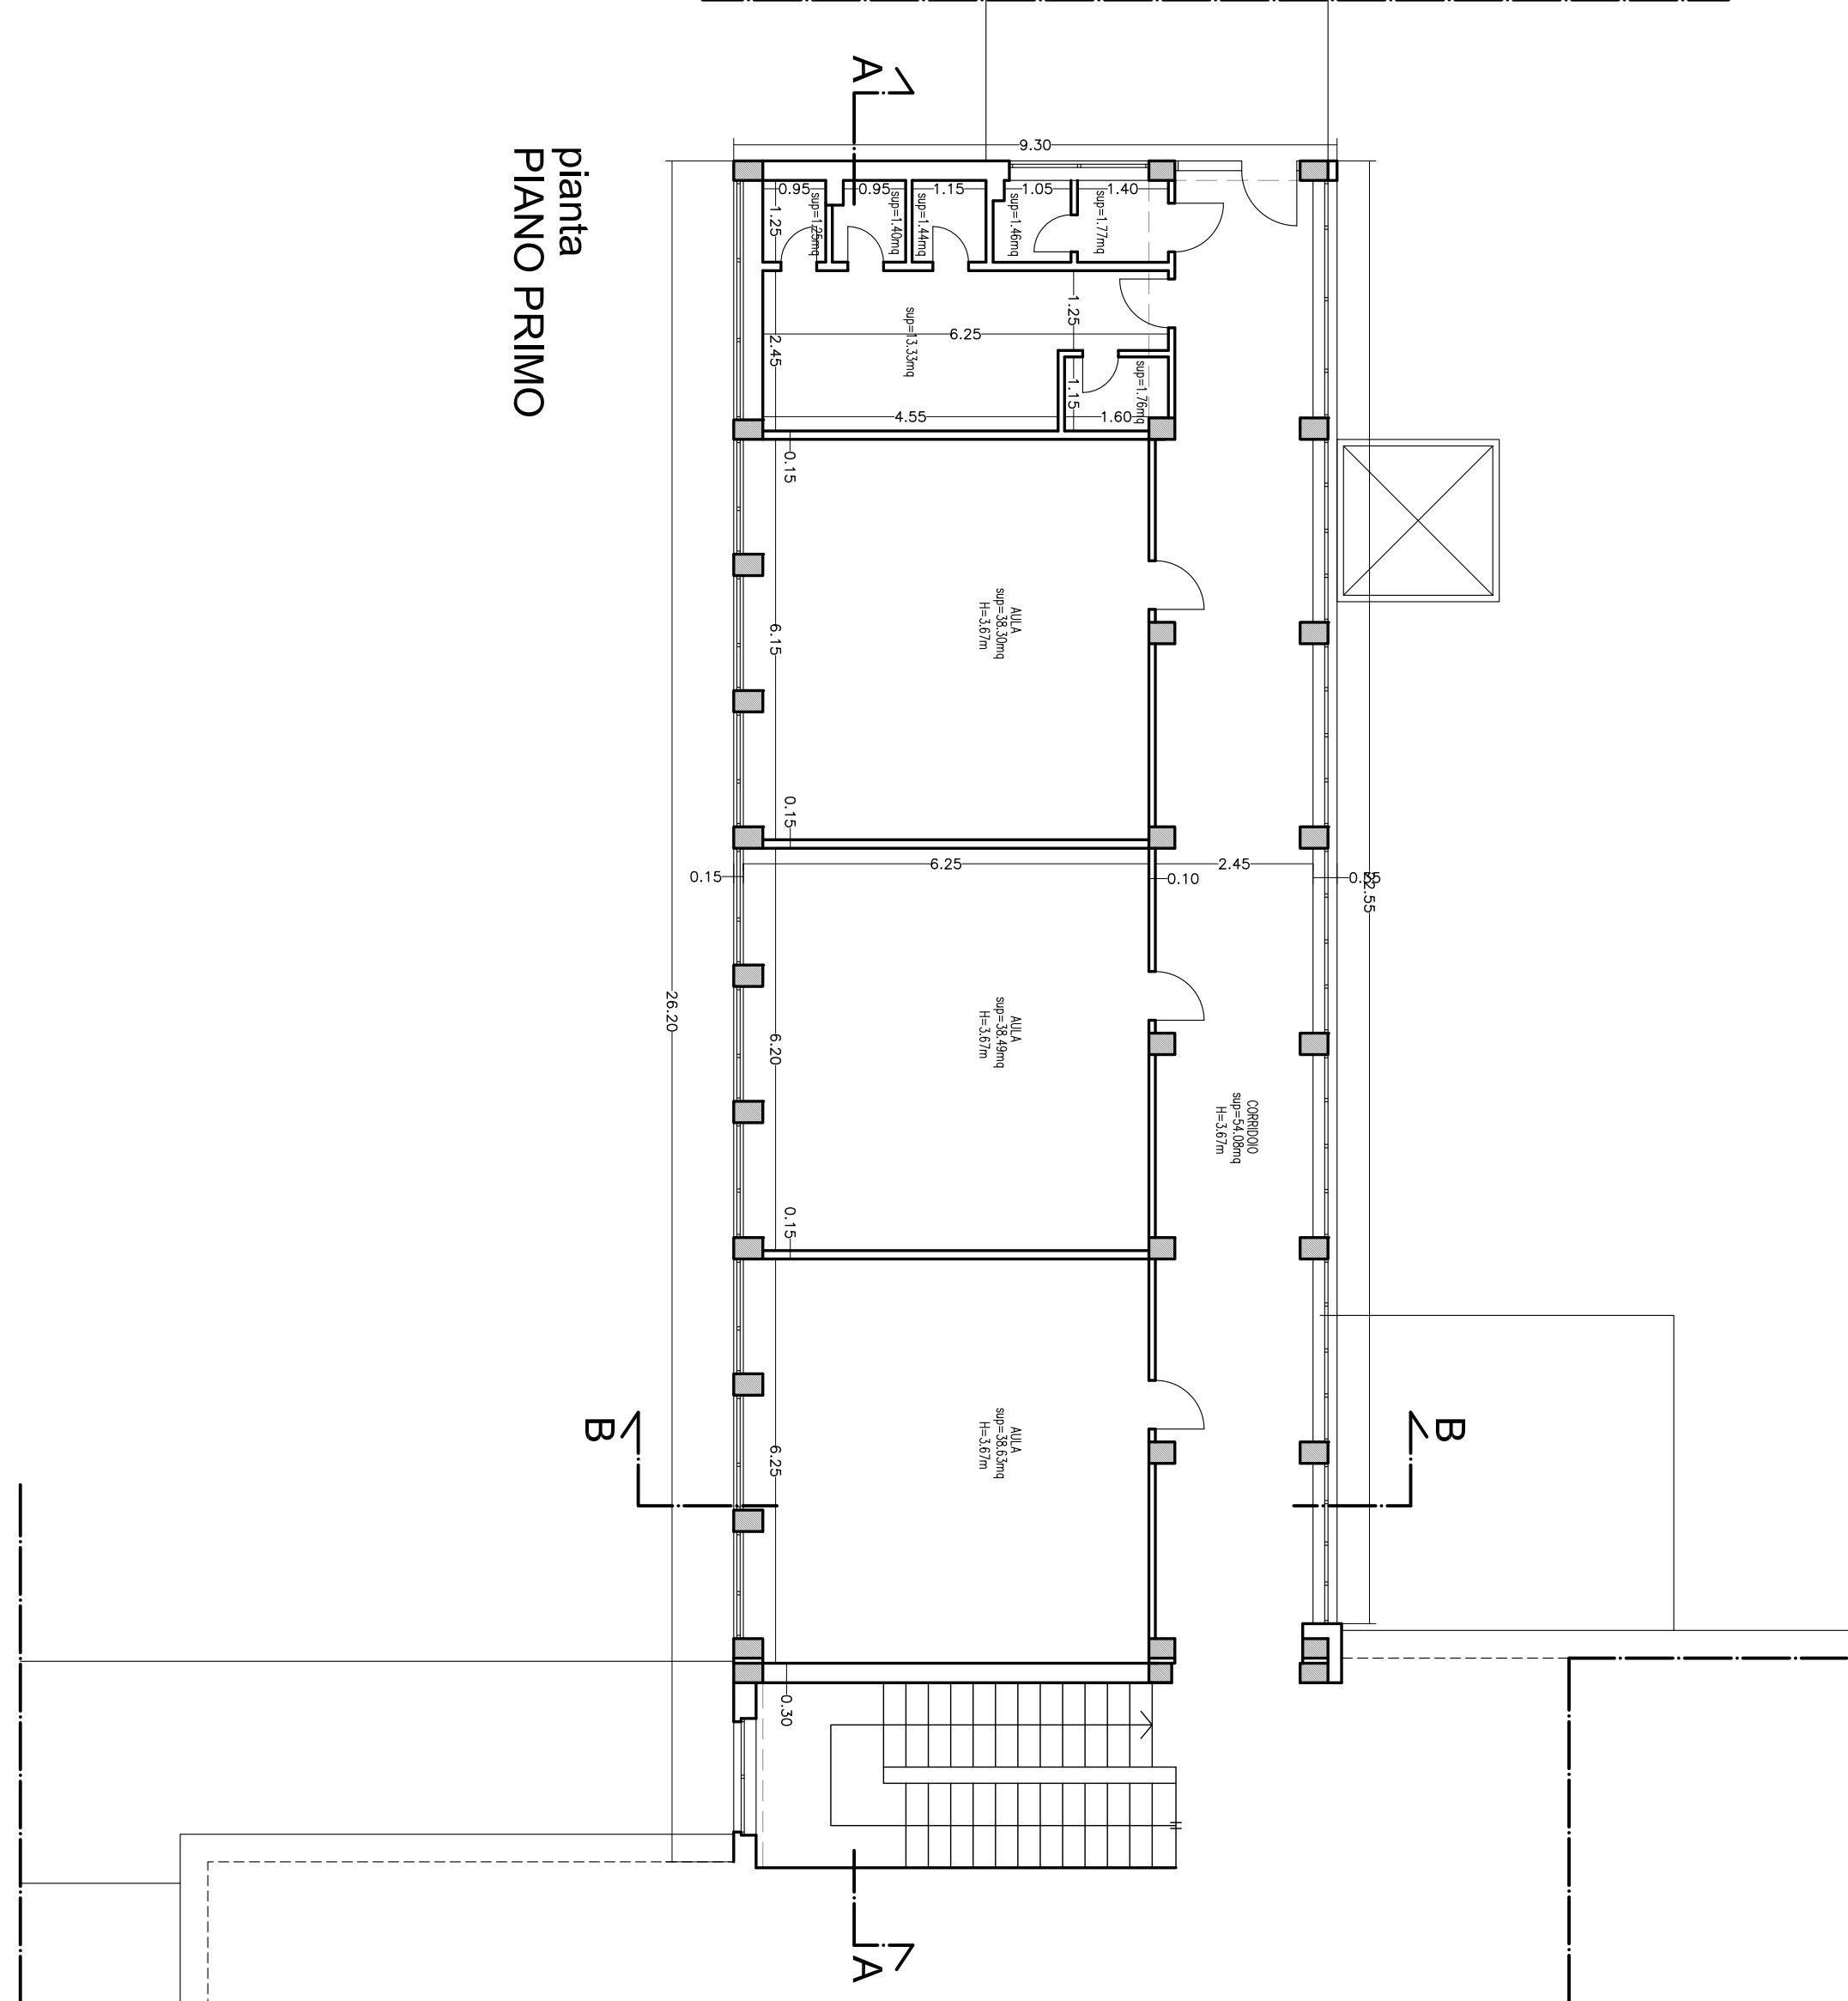


Pianta
PIANO PRIMO

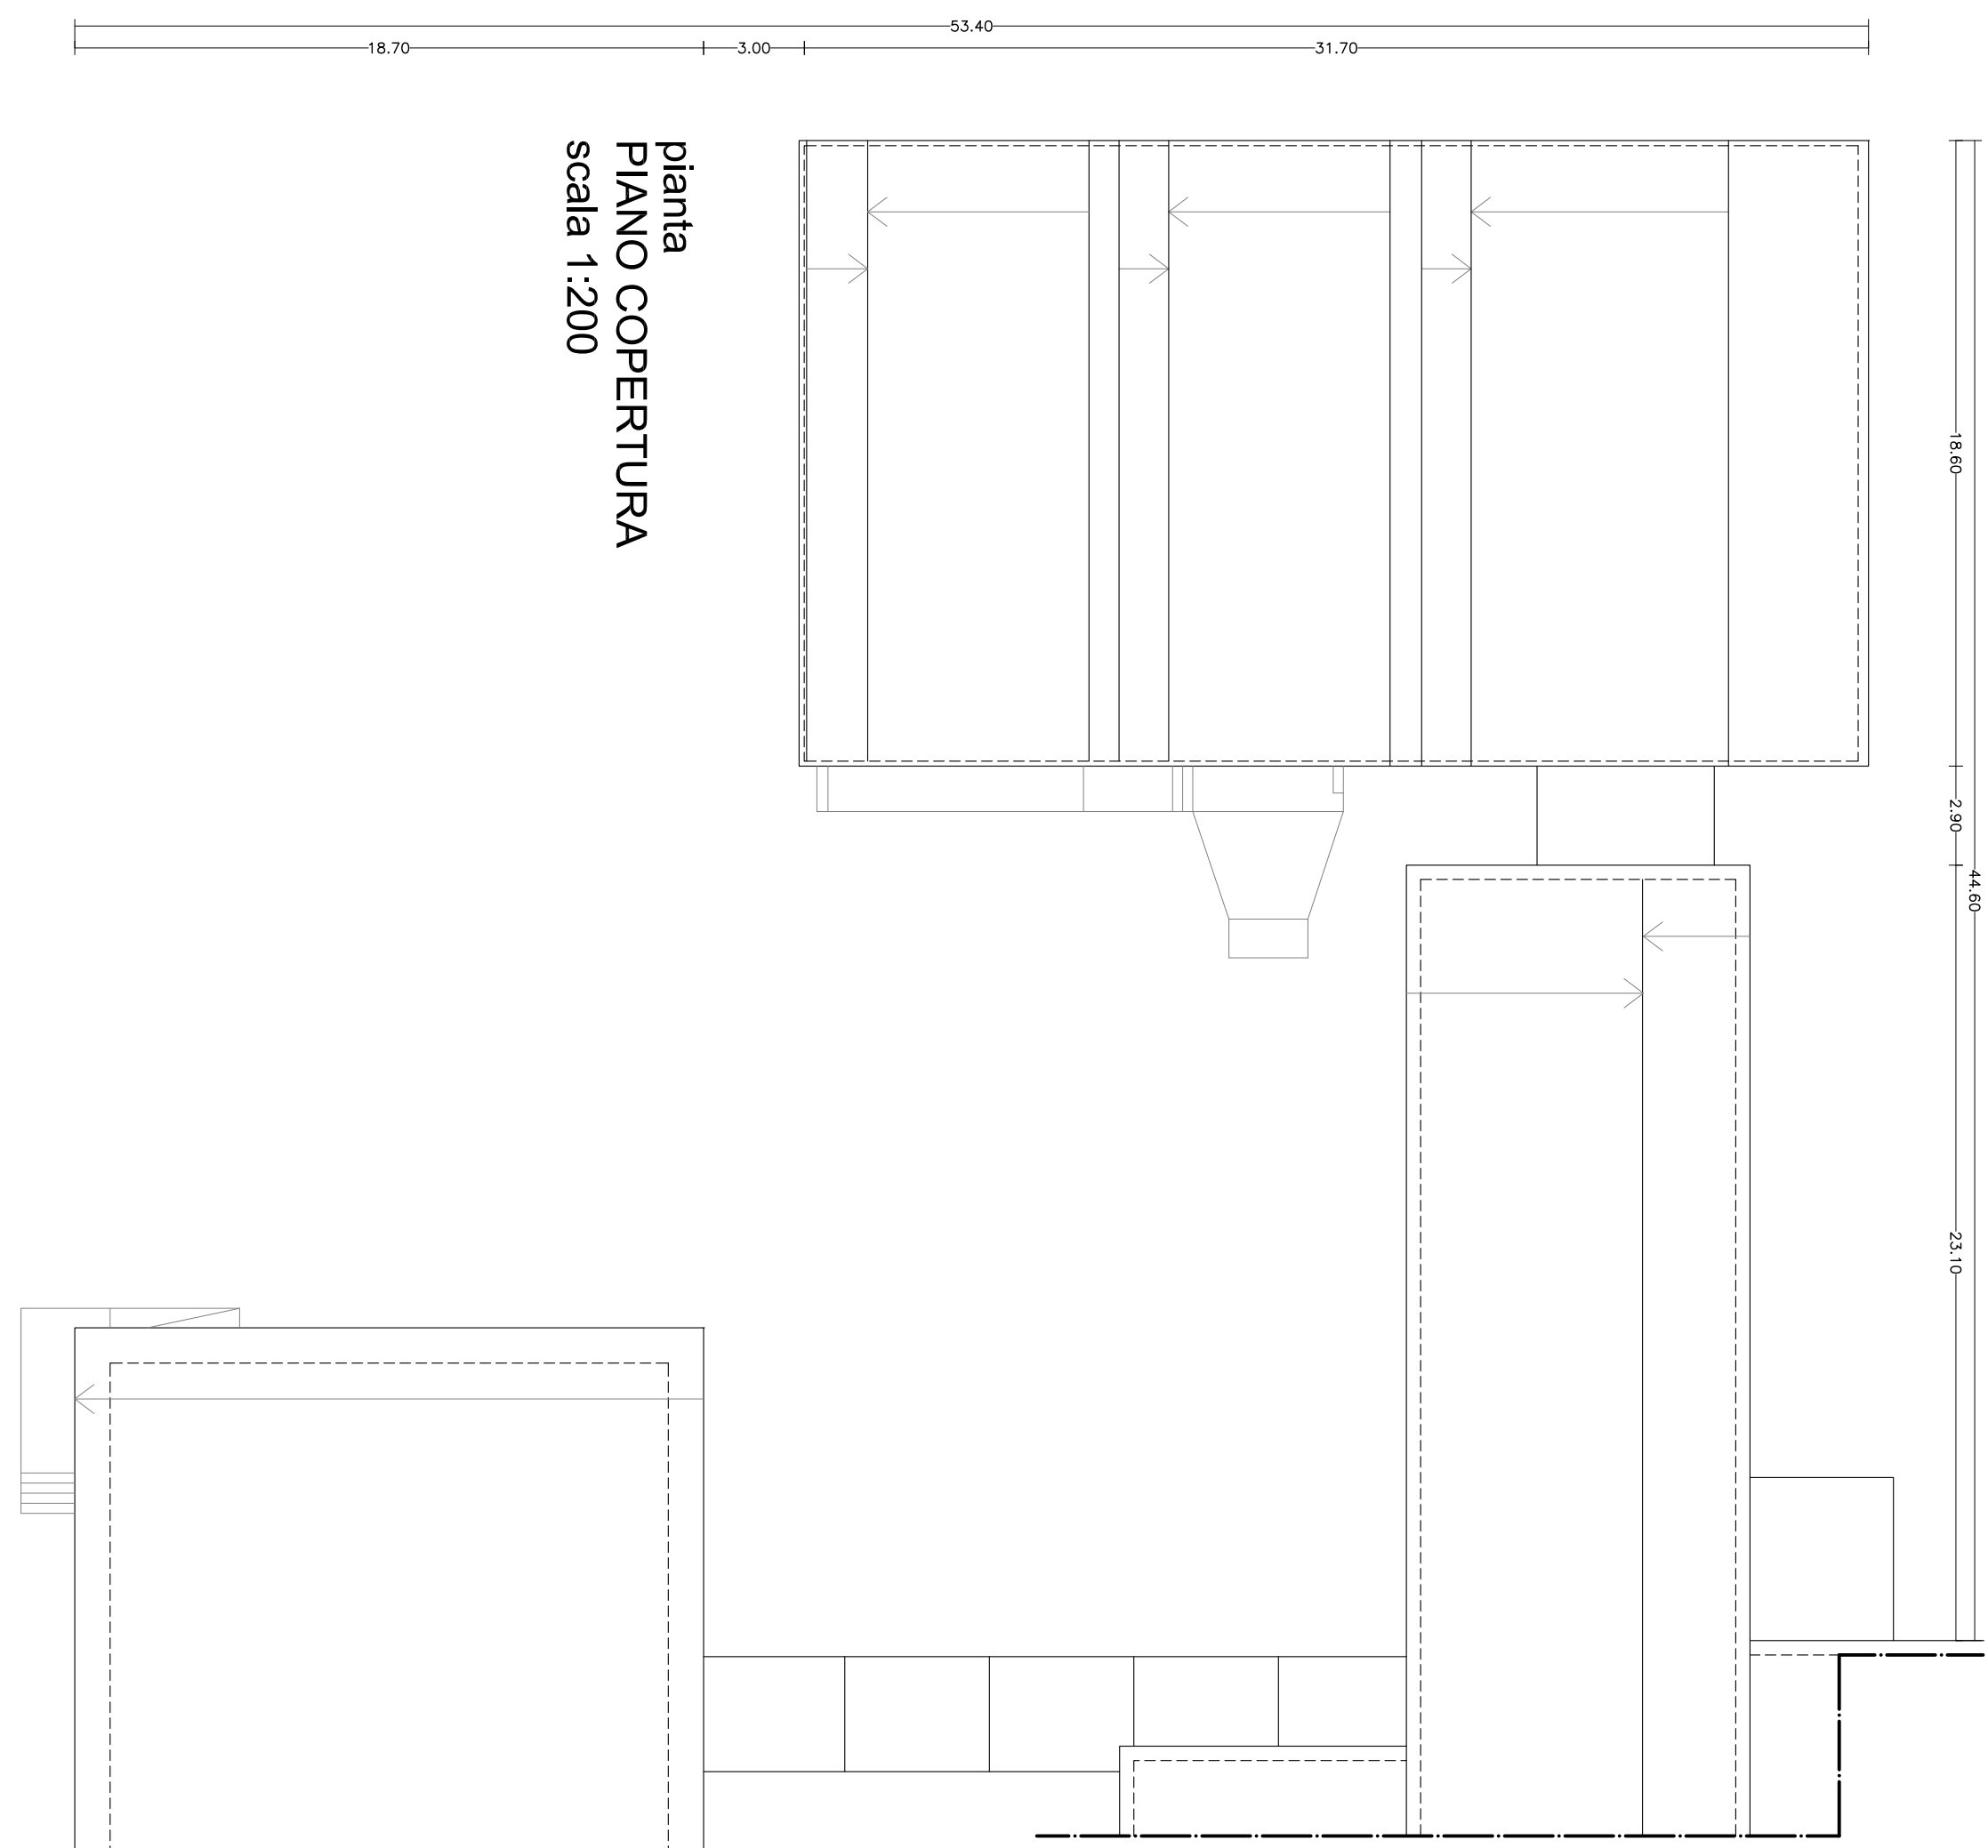


Pianta
PIANO COPERTURA
scala 1:200

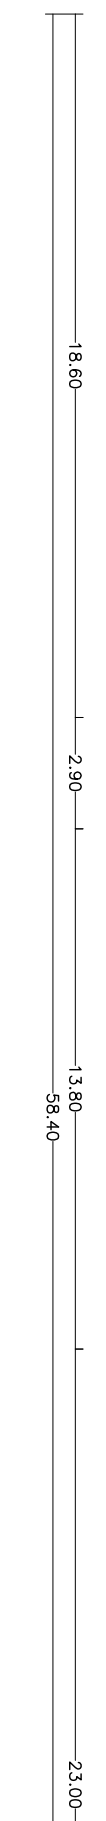


prospetto sezione
NORD B-B

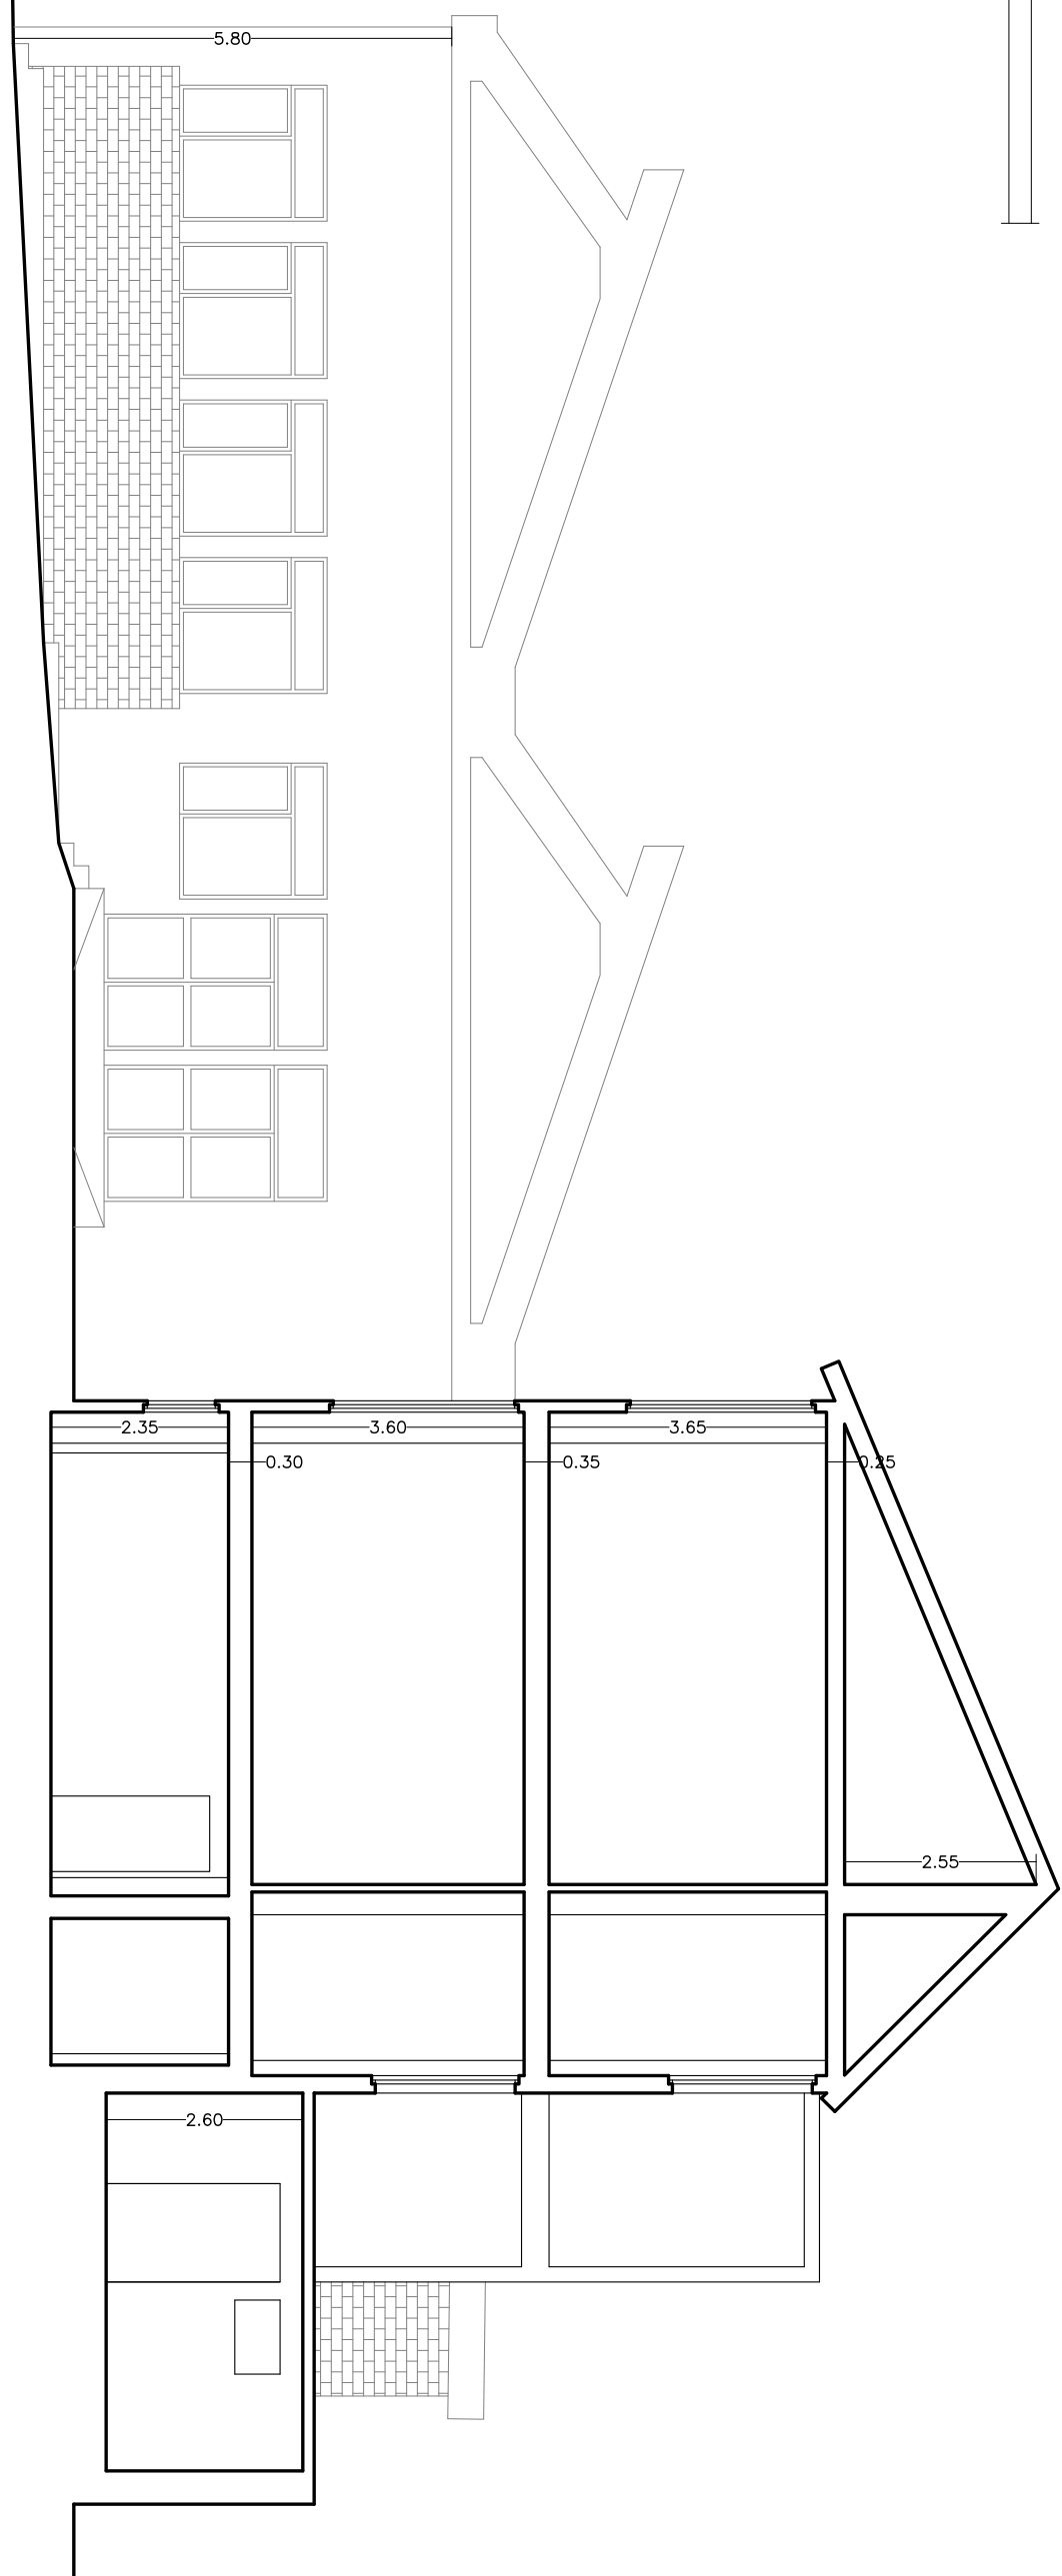


prospetto
OVEST

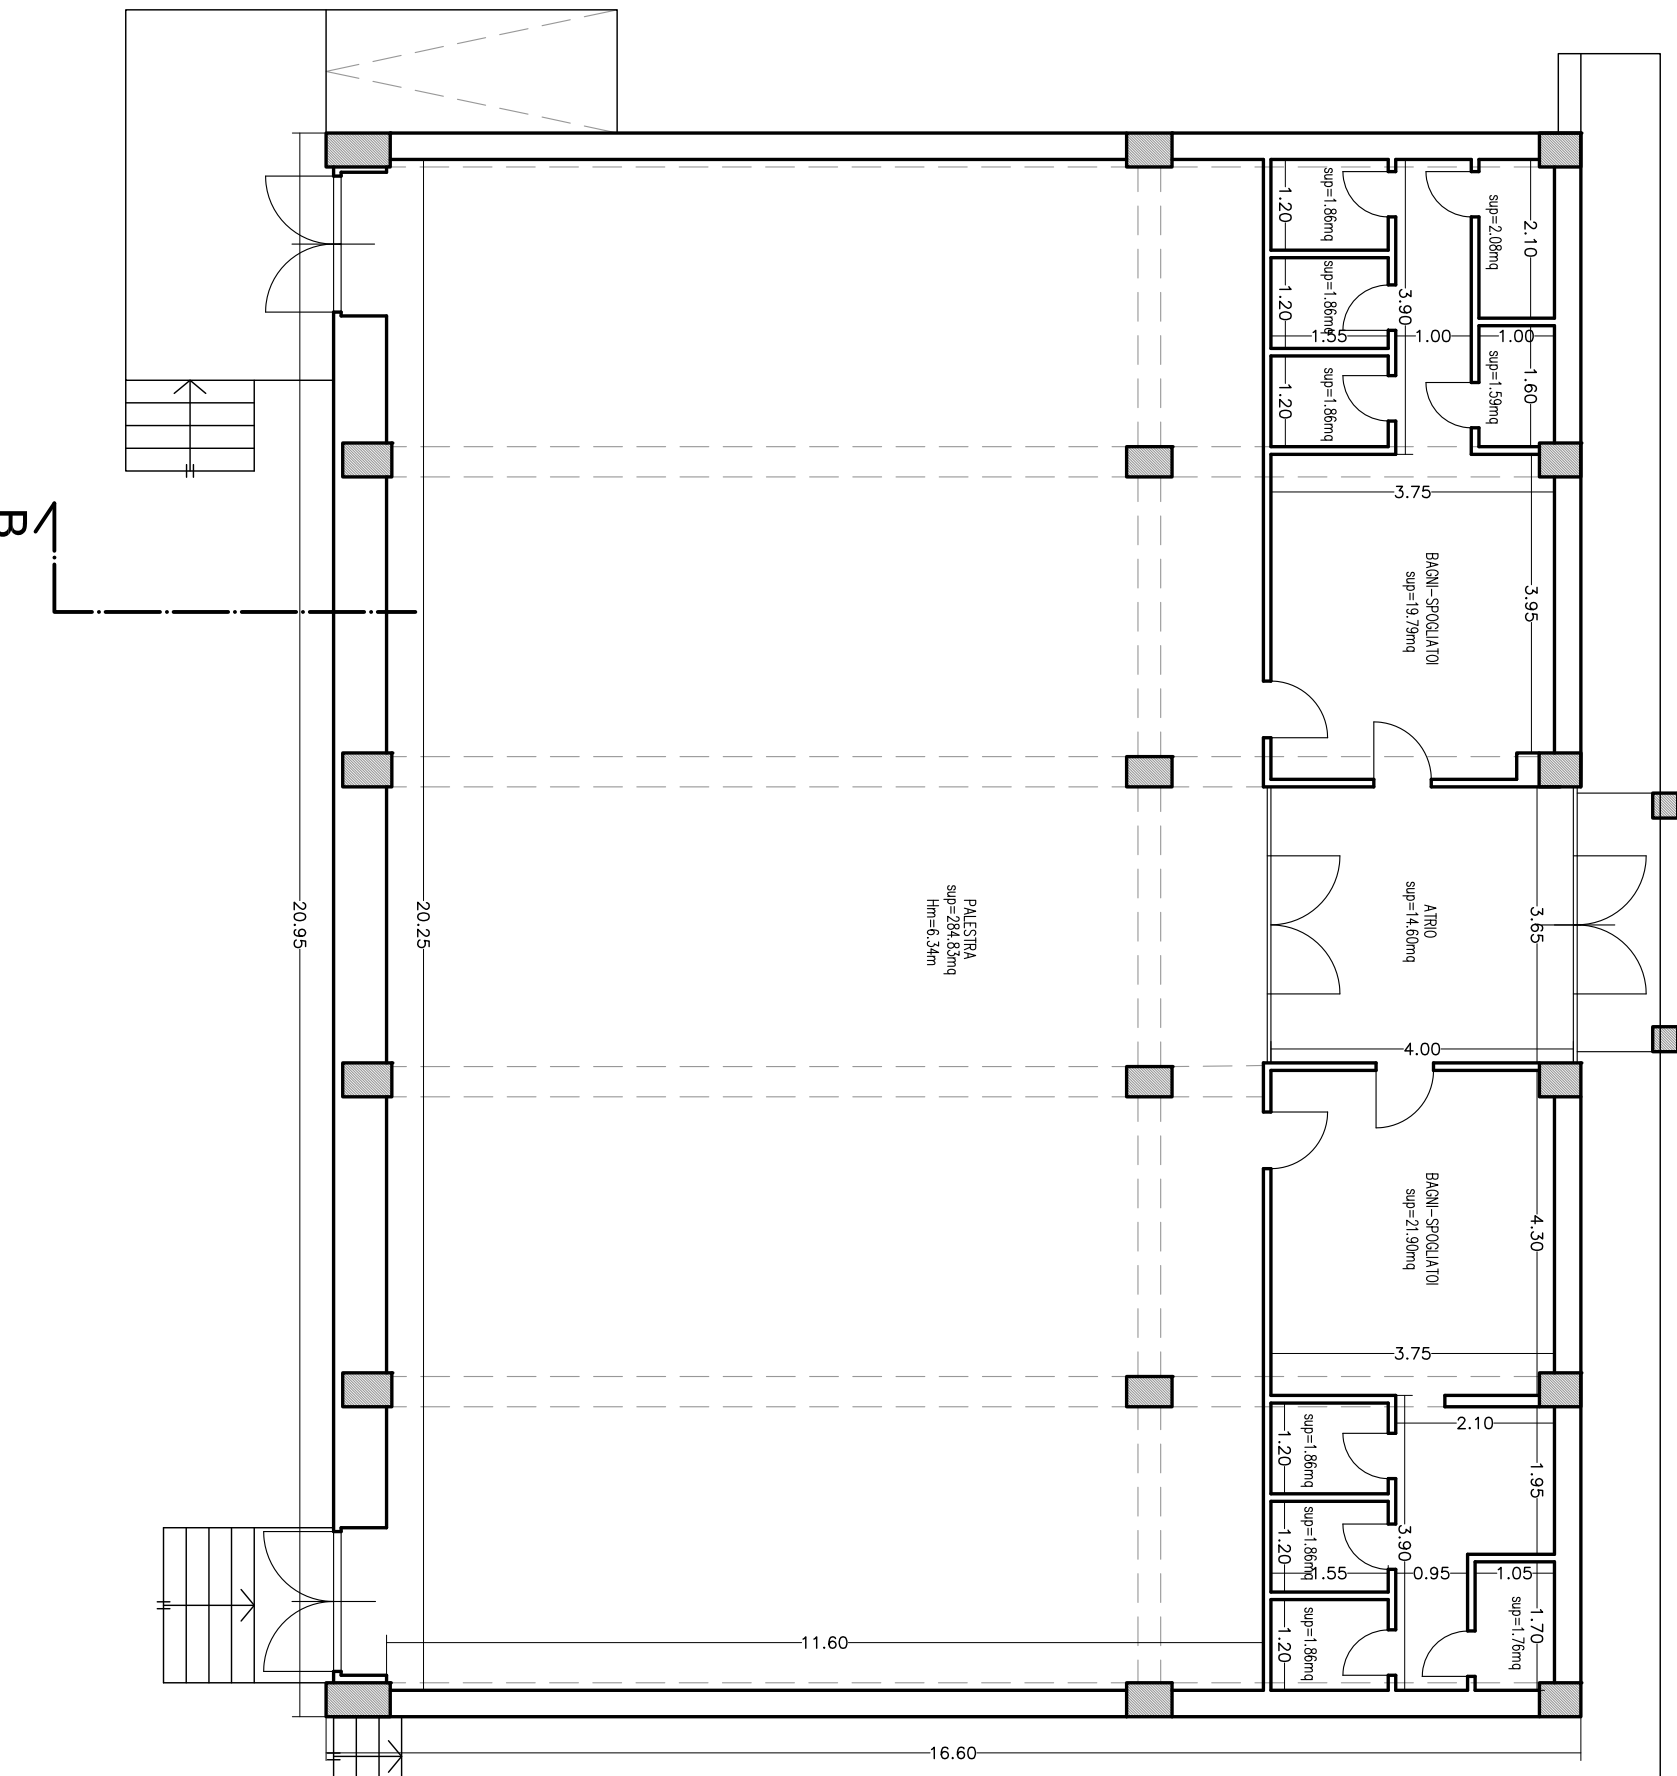


prospetto
NORD

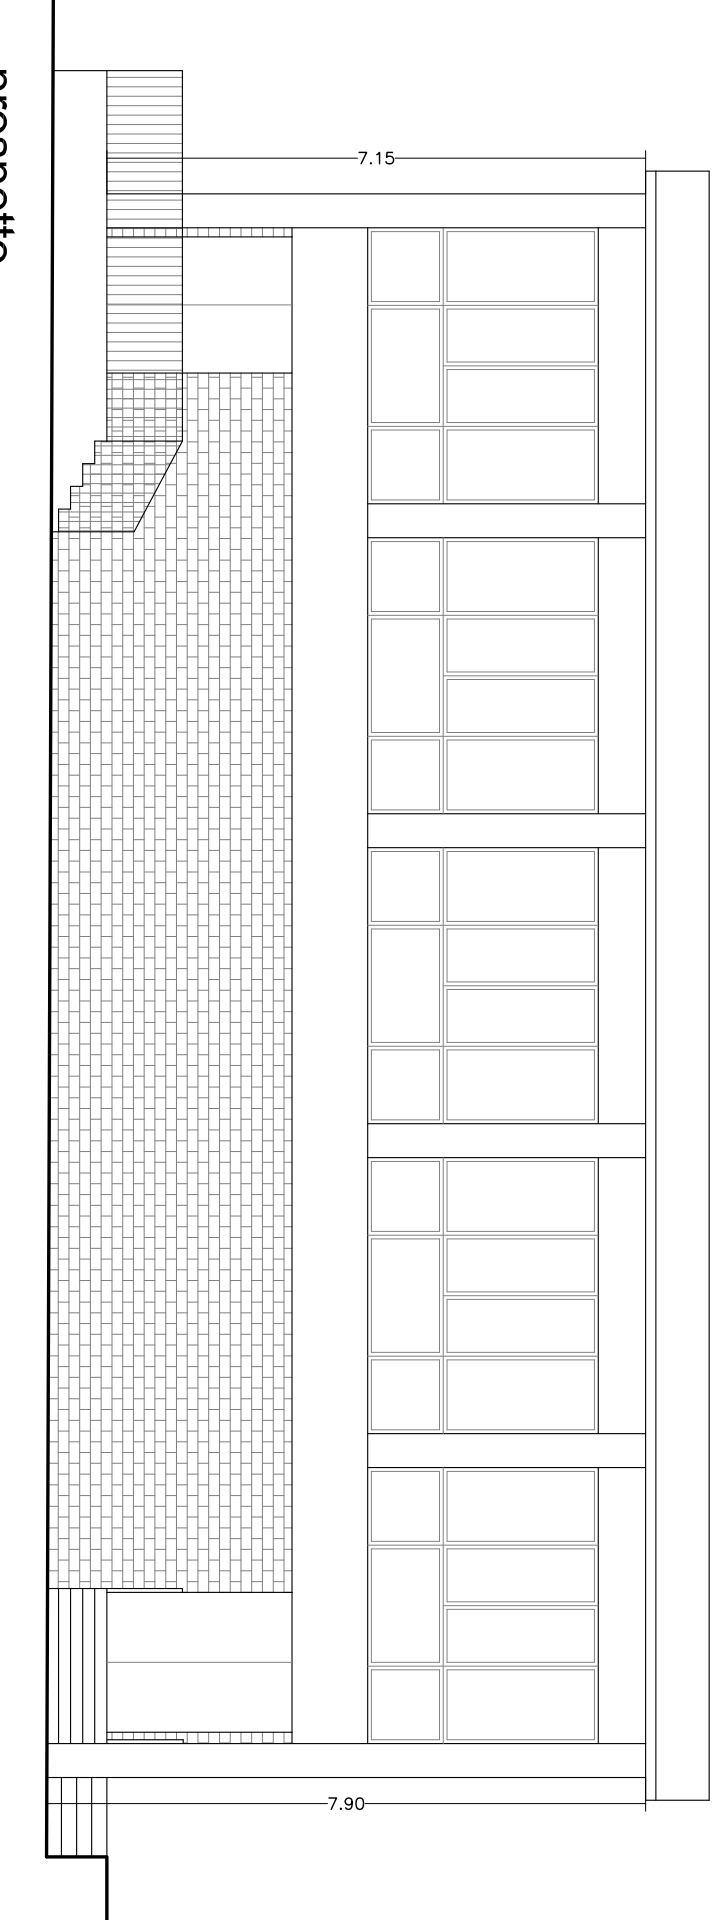


prospetto
EST

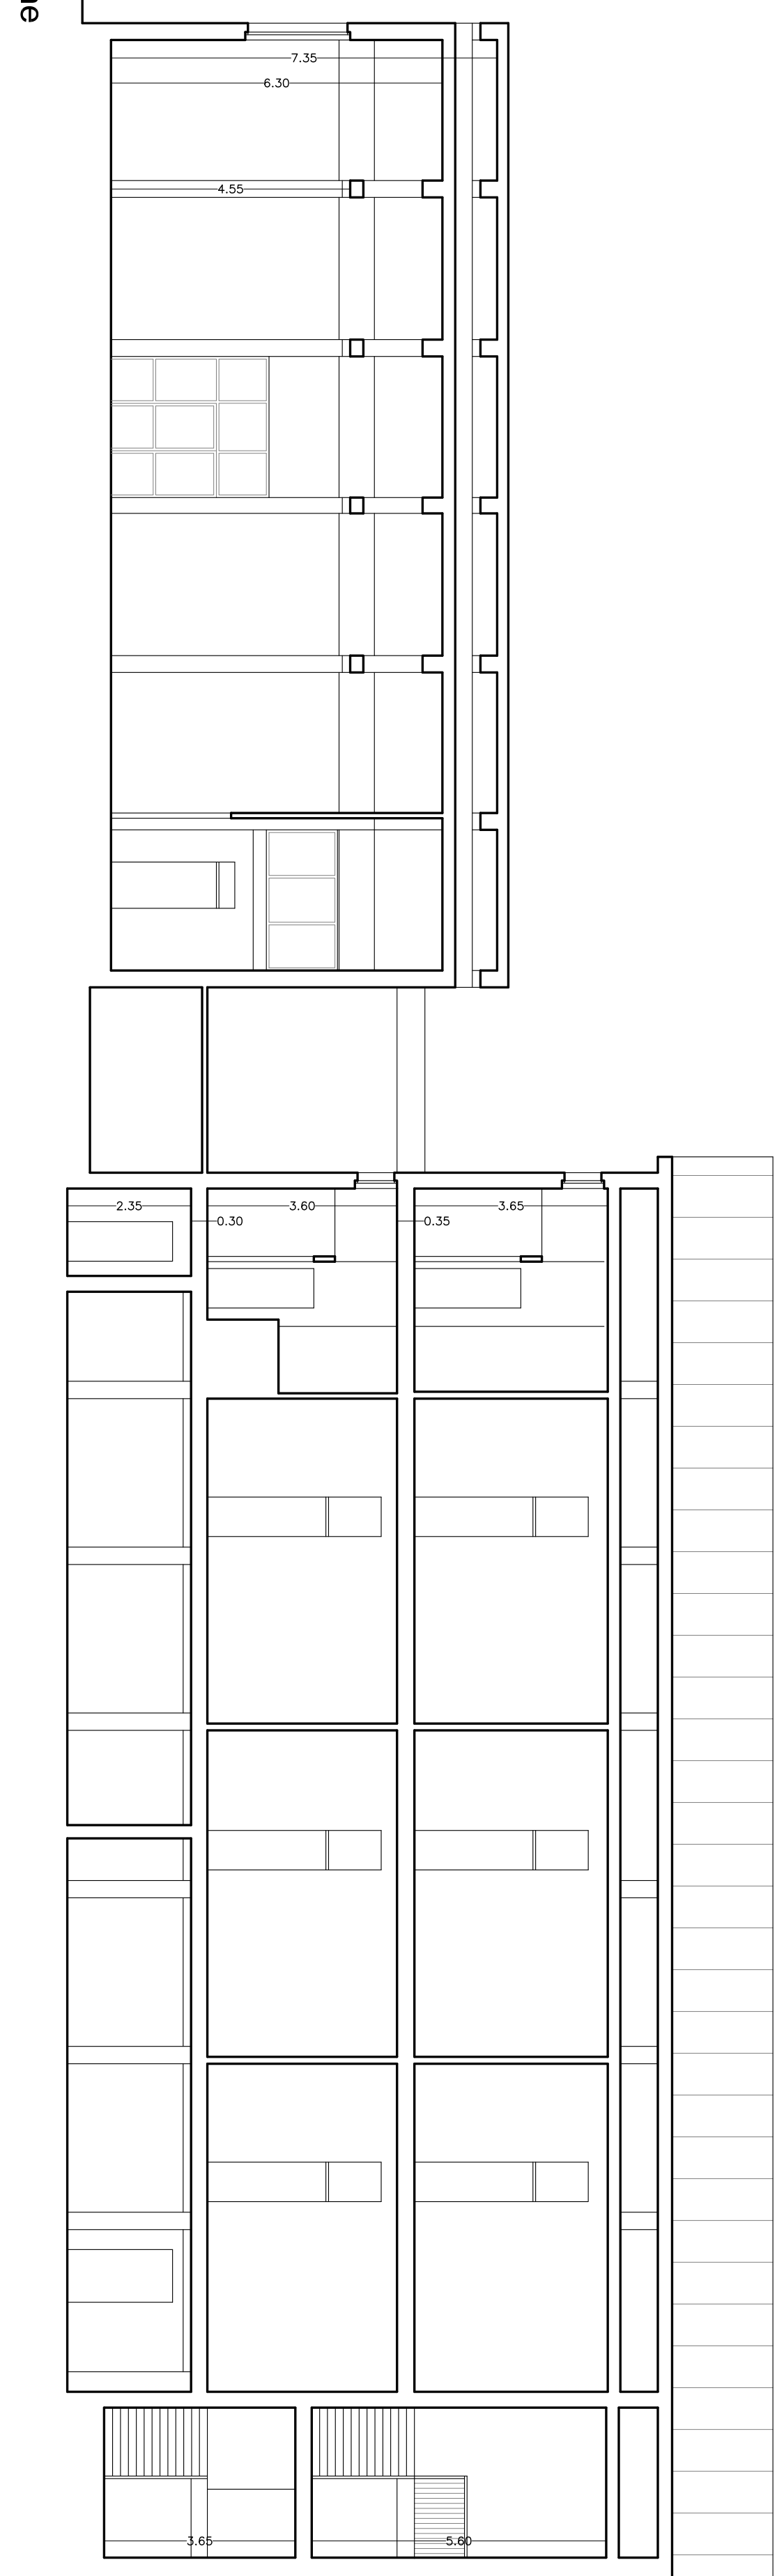

prospetto
SUD

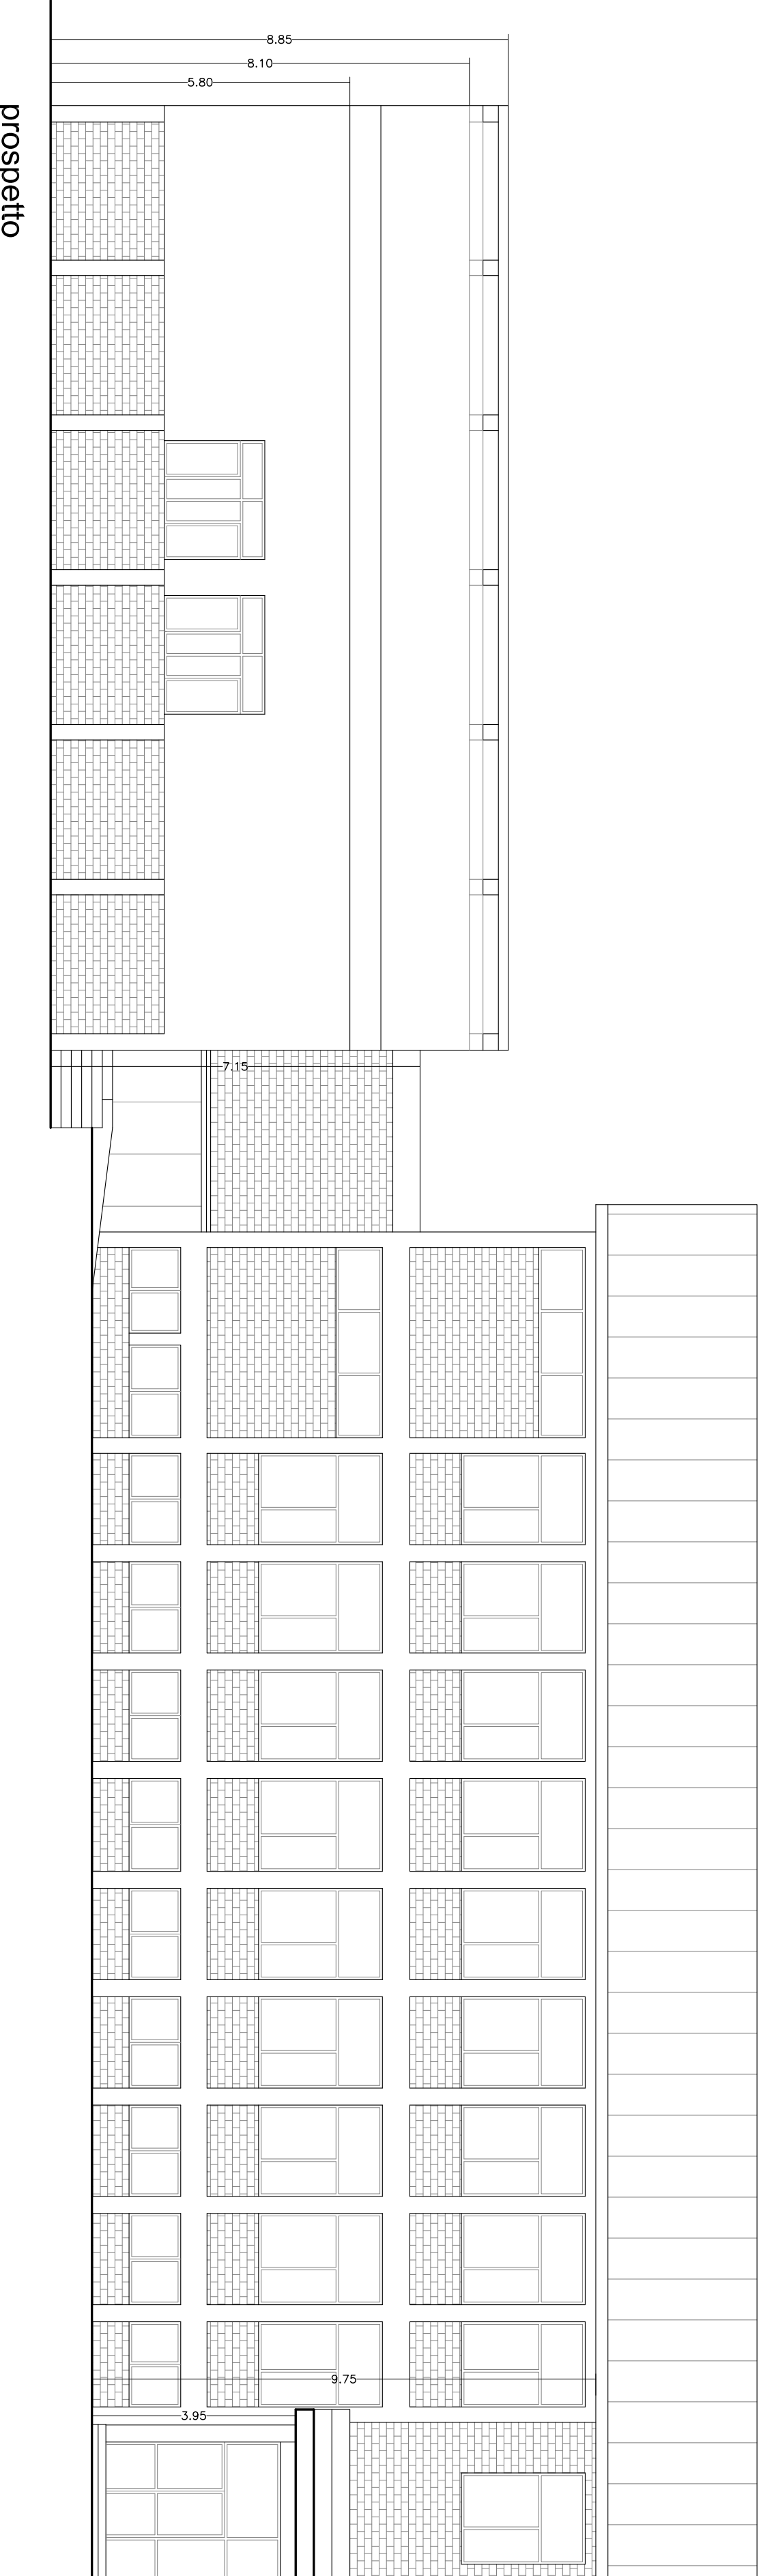

prospetto
EST

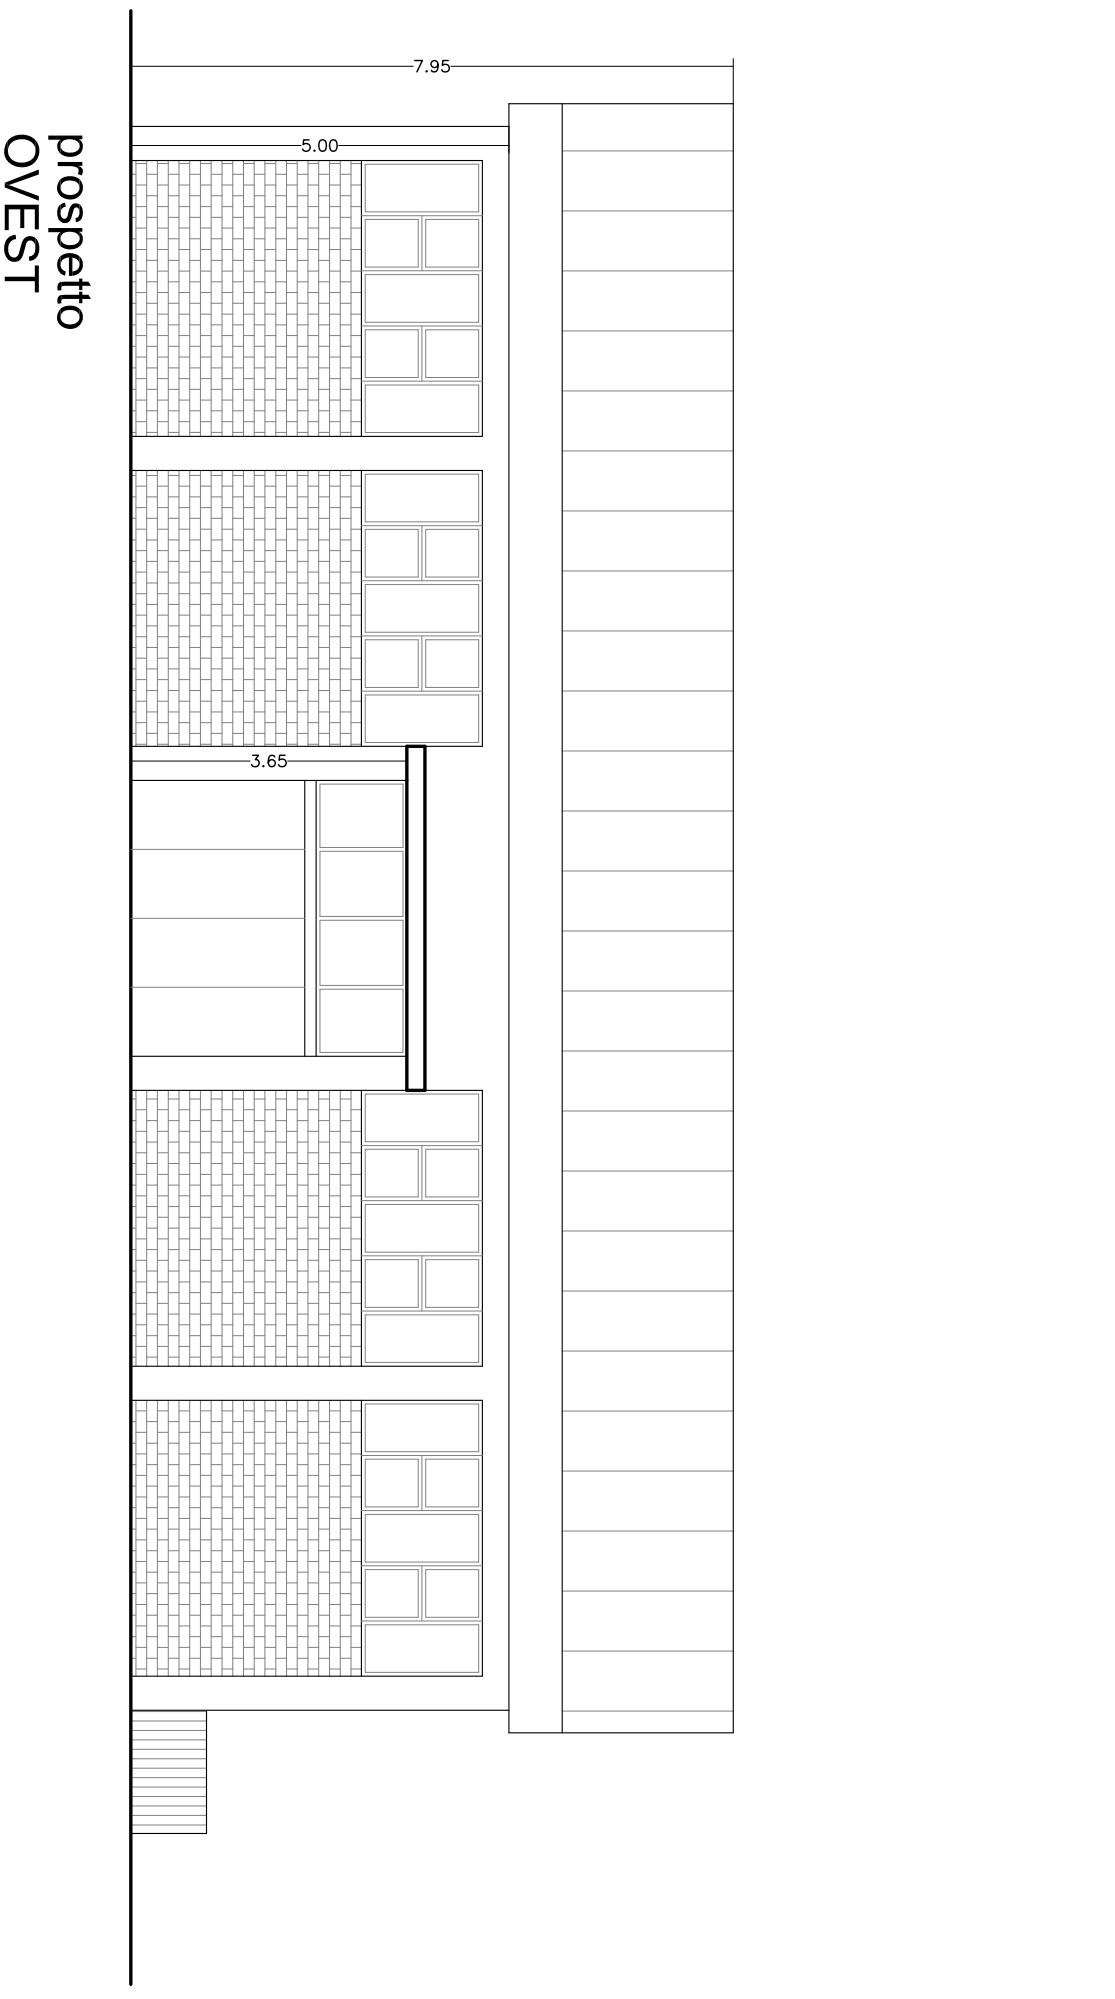

prospetto
OVEST

sezione
A-A