

oggetto

**LAVORI DI MIGLIORAMENTO SISMICO
 DELLA SCUOLA "E. MATTEI" E
 RIQUALIFICAZIONE IMPIANTO SPORTIVO
 IN VIA G. BRUNO**

Avviso pubblico del Ministero per il Sud e la coesione territoriale
 - contratto istituzionale di sviluppo CIS - aree sisma

- PROGETTO DEFINITIVO -

i Progettisti

Dott. Arch. Marco Amabili

scala

tavola n.


3.3

elaborato

- PROGETTO STRUTTURALE
 - PARTICOLARI ESECUTIVI
 CONFINAMENTO NODO IN FRP

collaboratore

N°	DATA	REDAZ.	APPROV.	ARCHIVIO
1	21/06/2021	Mac.		C:\Progetti\CasatelDiLama -\Piani di miglioramento sismico\adib
2				
3				
4				
5				
6				
7				
8				
9				

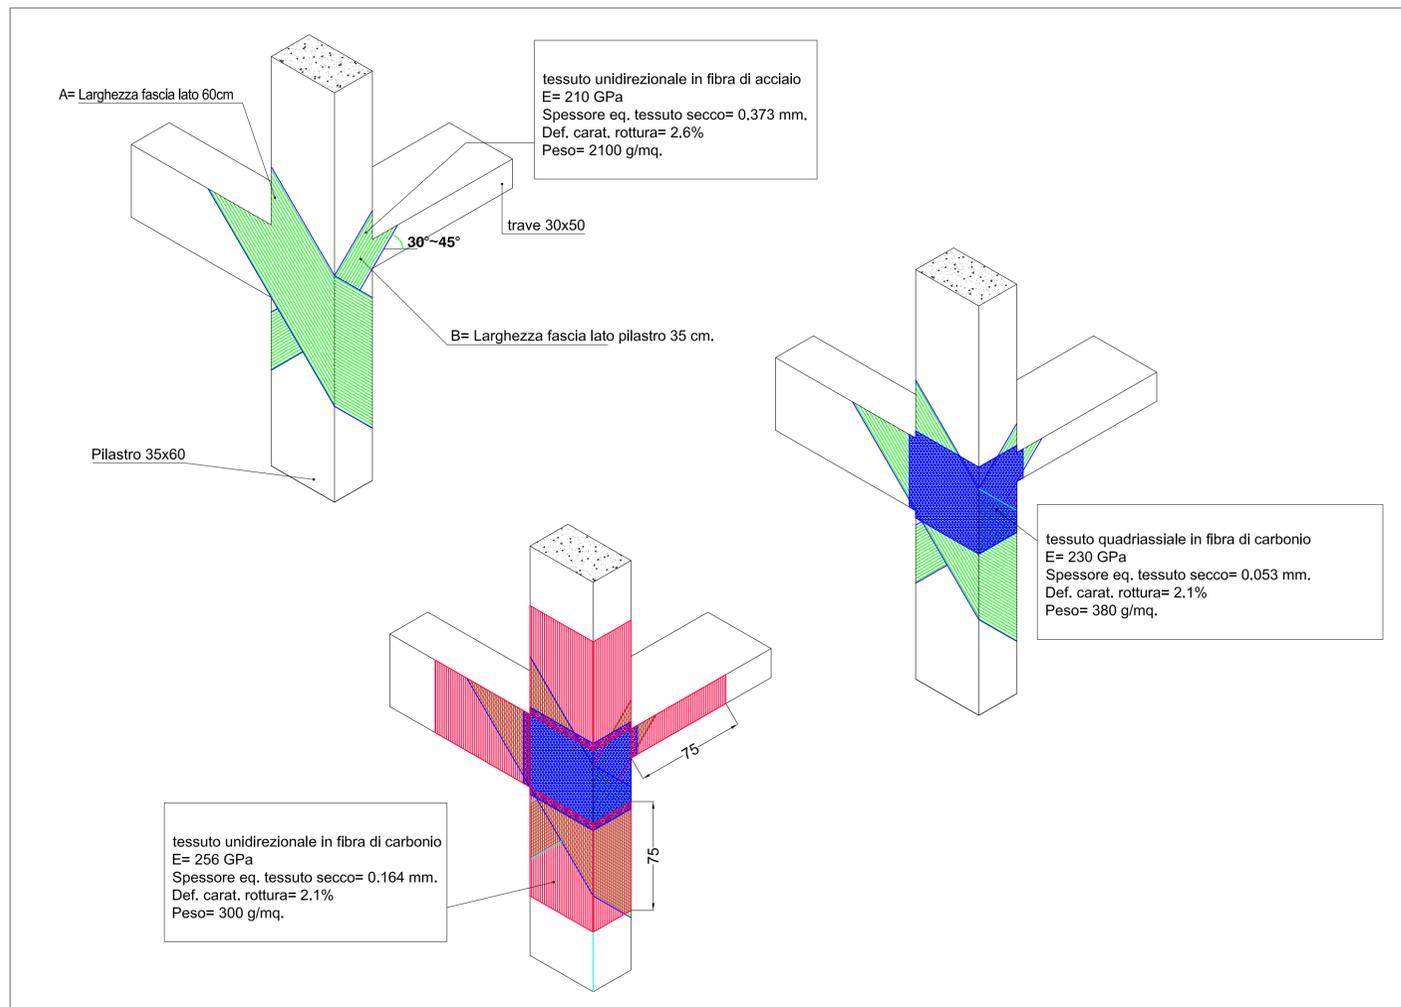

Tipi N.P. :

Tipo 1:	A= 20 cm. B= 30 cm.
Tipo 2:	A= 20 cm. B= 20 cm.
Tipo 3:	A= 30 cm. B= 30 cm.
Tipo 4:	A= 25 cm. B= 25 cm.
Tipo 5:	A= 30 cm. B= 35 cm.
Tipo 6:	A= 30 cm. B= 25 cm.

