PROVINCIA DI ASCOLI PICENO

COMUNE DI **CASTEL DI LAMA**

oggetto

LAVORI DI MIGLIORAMENTO SISMICO DELLA SCUOLA "E. MATTEI" E RIQUALIFICAZIONE IMPIANTO SPORTIVO IN VIA G. BRUNO

Avviso pubblico del Ministero per il Sud e la coesione territoriale - contratto istituzionale di sviluppo CIS - aree sisma

- PROGETTO DEFINITIVO -

Dott. Arch. Marco Amabilli

scala 1:100

3 .1

elaborato

- PROGETTO STRUTTURALE
- PIANTE E SEZIONI DEI VARI IMPALCATI

collaboratore

N°	DATA	REDAZ.	APPROV.	ARCHIVIO
0	11/06/21	MA		PIANTE E SEZIONI DEI VARI IMPALCATI - EDIFICIO A
1				
2				
3				
4				
5				
6				
7				
8				
9				
10				

PIANTE E SEZIONI DEI VARI IMPALCATI - EDIFICIO A

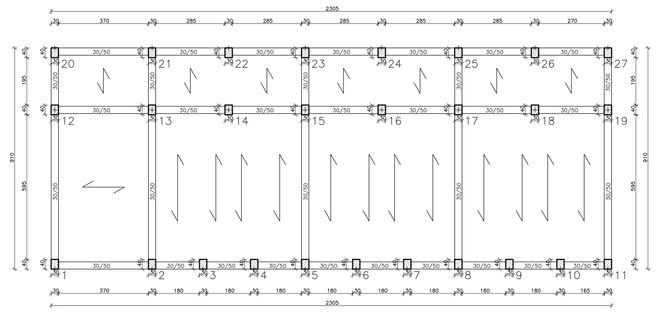

pianta
IMPALCATO QUOTA 6.60m

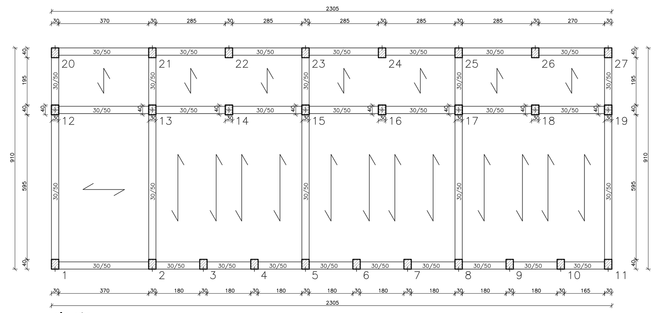

pianta
IMPALCATO QUOTA 10.50m

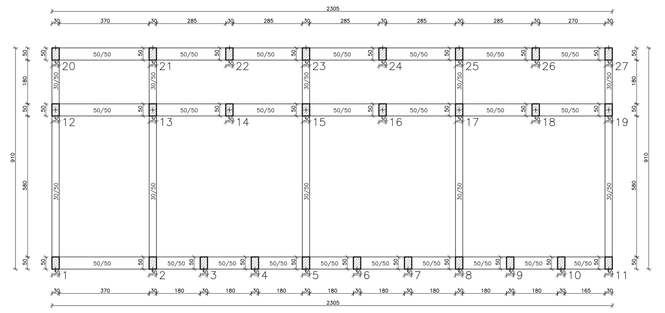

pianta
IMPALCATO QUOTA 0.00m

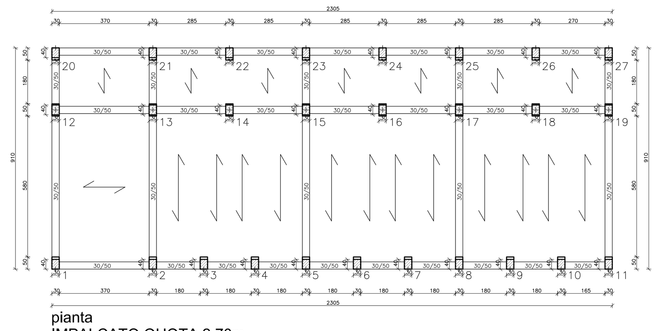

pianta
IMPALCATO QUOTA 2.70m

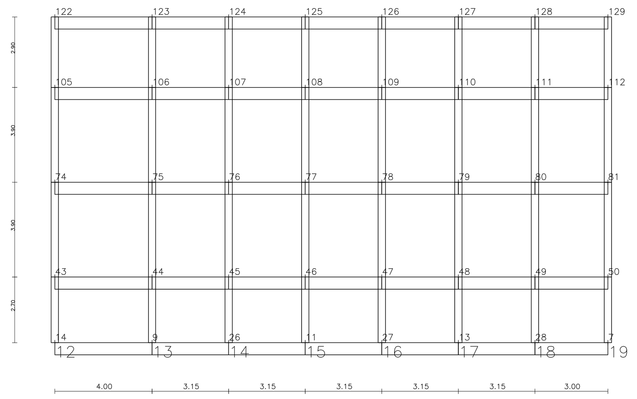

schema
TELAIO N°8

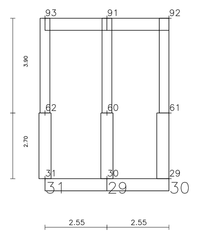

schema
TELAIO N°9

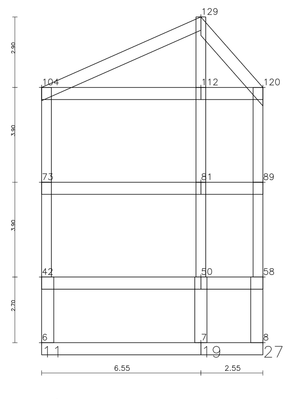

schema
TELAIO N°4

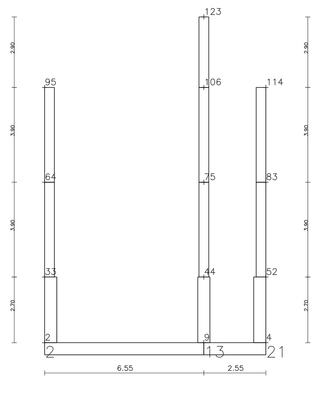

schema
TELAIO N°5

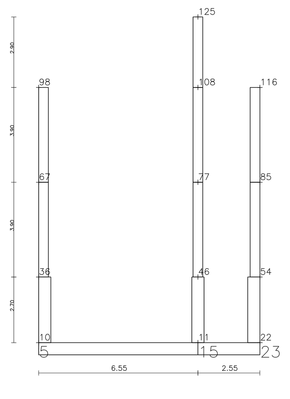

schema
TELAIO N°6

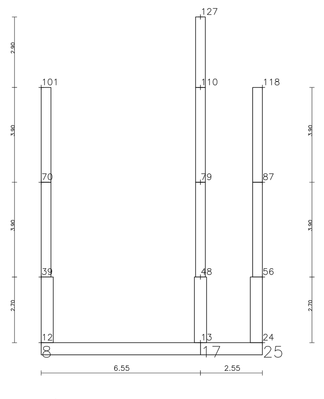

schema
TELAIO N°7

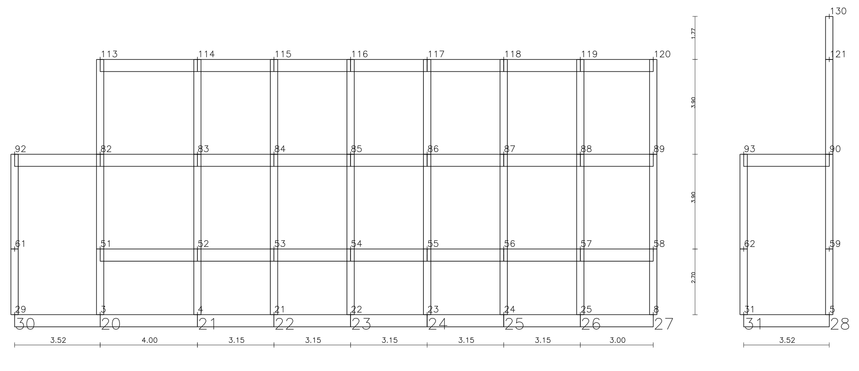

schema
TELAIO N°2

schema
TELAIO N°10

PIANTE E SEZIONI DEI VARI IMPALCATI - EDIFICIO B

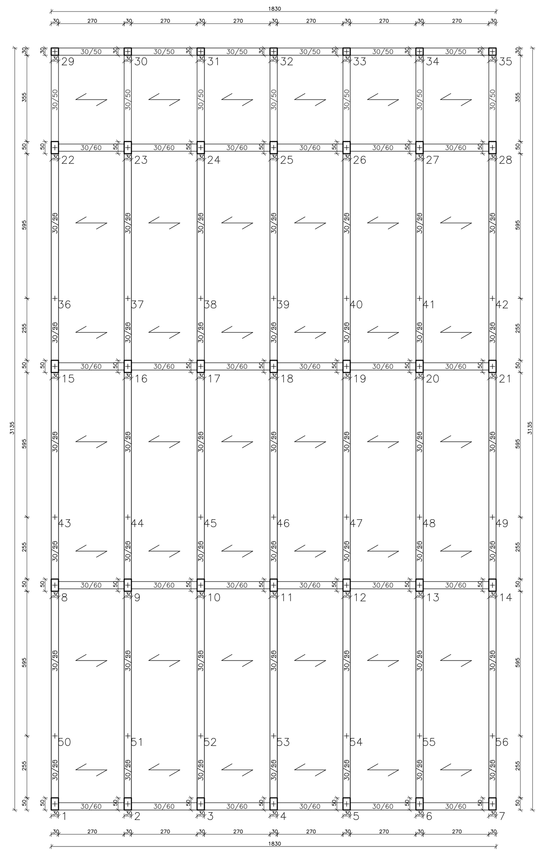

pianta
IMPALCATO QUOTA 5.00m

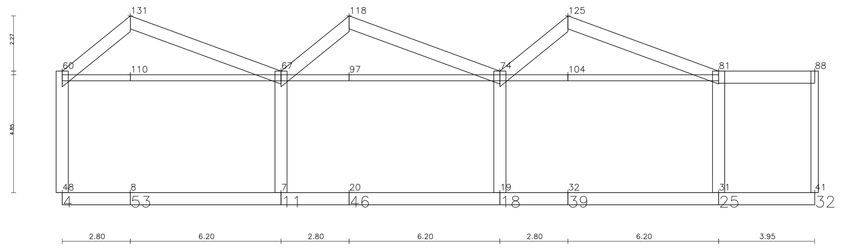

schema
TELAIO N°4

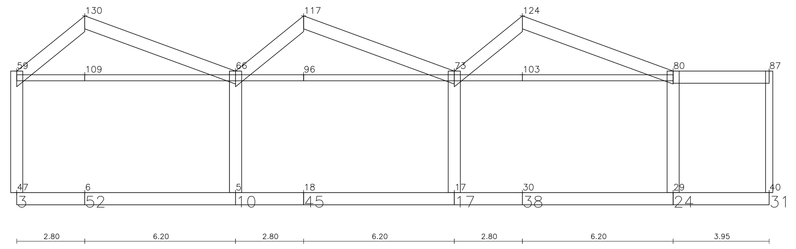

schema
TELAIO N°3

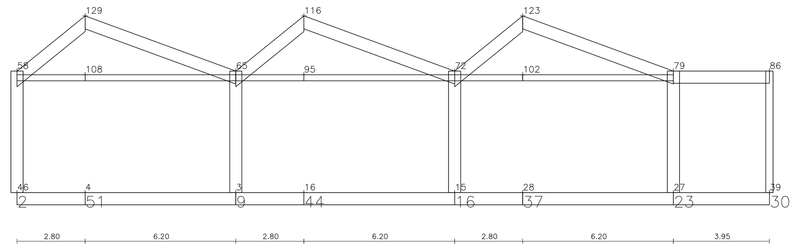

schema
TELAIO N°2

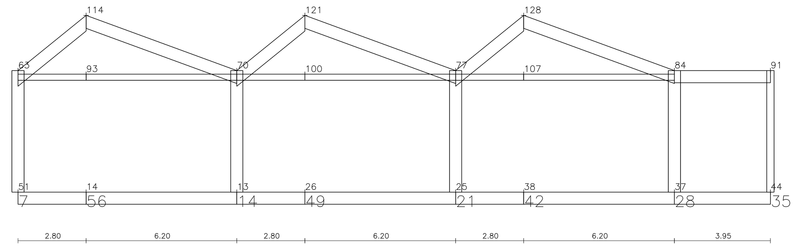

schema
TELAIO N°7

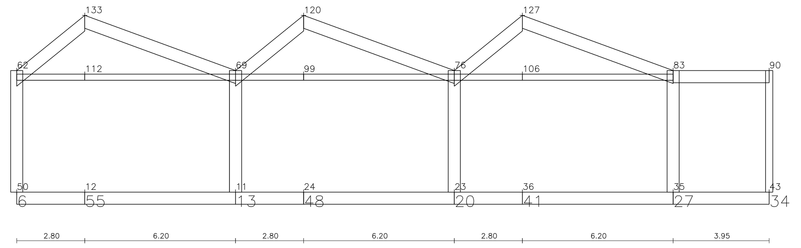

schema
TELAIO N°6

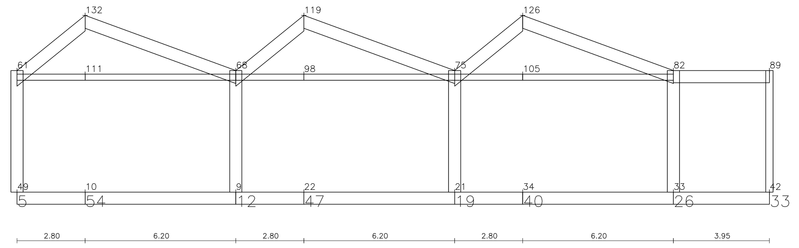

schema
TELAIO N°5

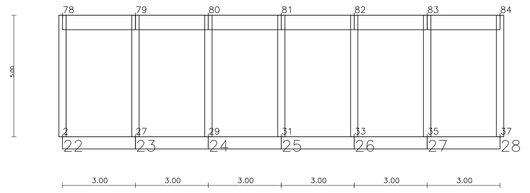

schema
TELAIO N°12

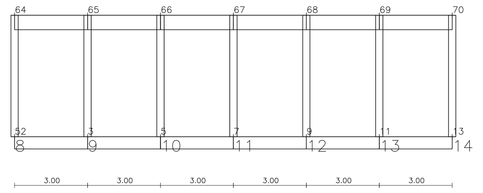

schema
TELAIO N°10

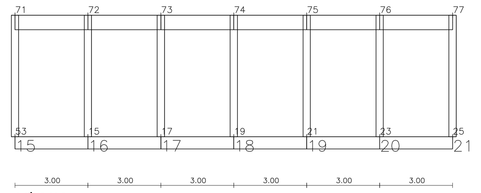

schema
TELAIO N°11

PIANTE E SEZIONI DEI VARI IMPALCATI - EDIFICIO C

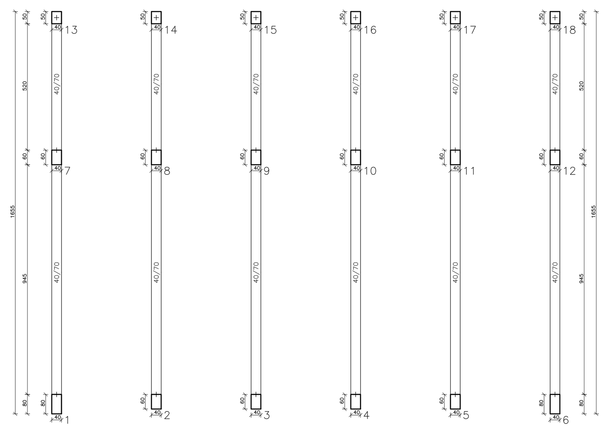

pianta
IMPALCATO QUOTA 5.80m

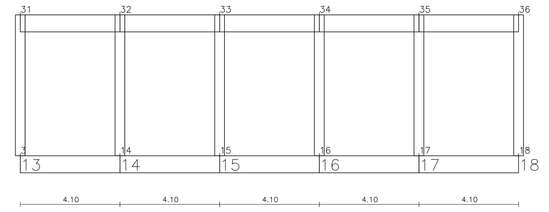

schema
TELAIO N°9

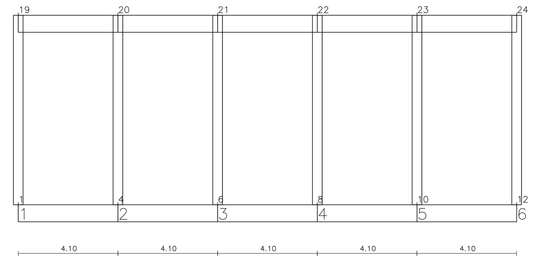

schema
TELAIO N°7

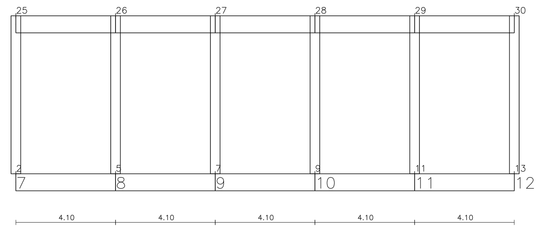

schema
TELAIO N°8

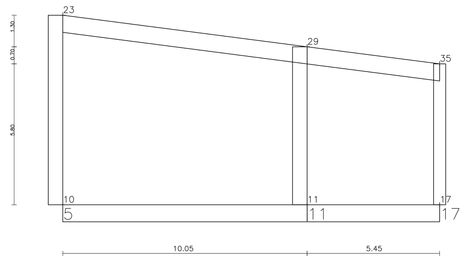

schema
TELAIO N°5

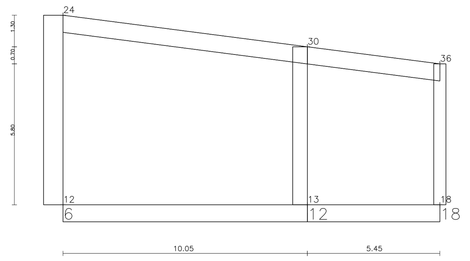

schema
TELAIO N°6

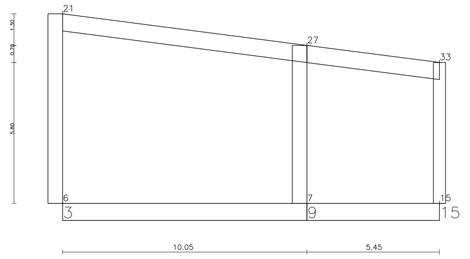

schema
TELAIO N°3

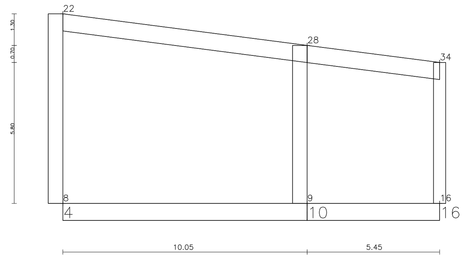

schema
TELAIO N°4

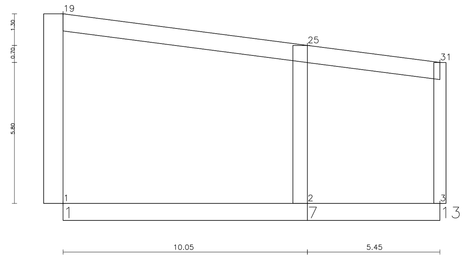

schema
TELAIO N°1

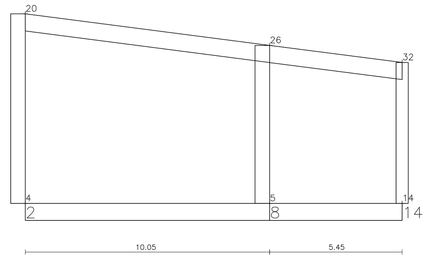

schema
TELAIO N°2