


PLANIMETRIA ILLUMINAZIONE

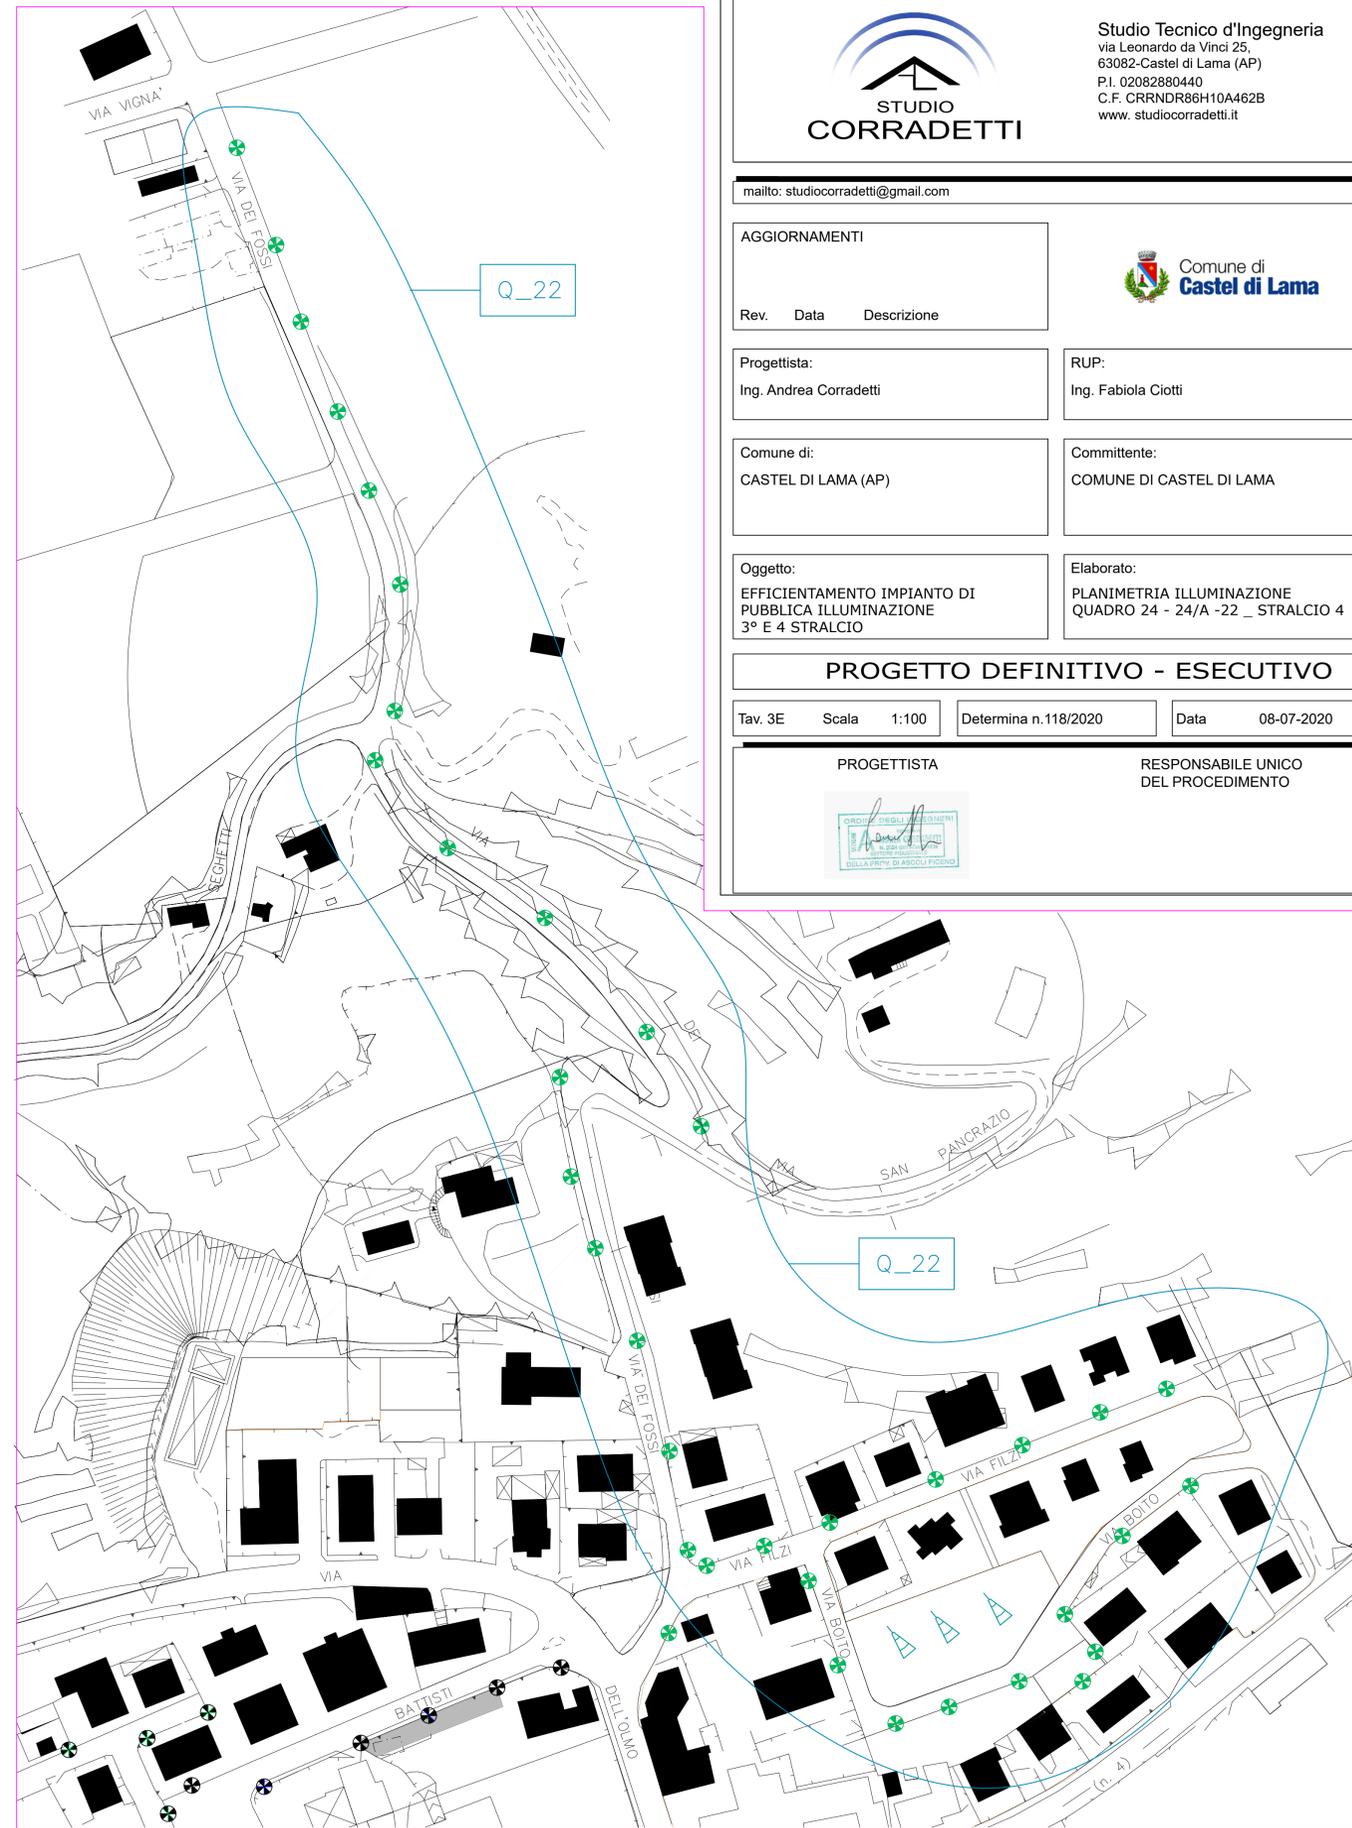

PLANIMETRIA ILLUMINAZIONE





**Studio Tecnico d'Ingegneria**  
 via Leonardo da Vinci 25,  
 63082-Castel di Lama (AP)  
 P.I. 02082880440  
 C.F. CRRNDR86H10A462B  
 www.studiocorradetti.it

---

mailto: studiocorradetti@gmail.com

---

**AGGIORNAMENTI**

Rev.	Data	Descrizione



Comune di  
**Castel di Lama**

---

**Progettista:**  
Ing. Andrea Corradetti

**RUP:**  
Ing. Fabiola Ciotti

---

**Comune di:**  
CASTEL DI LAMA (AP)

**Committente:**  
COMUNE DI CASTEL DI LAMA

---

**Oggetto:**  
EFFICIENTAMENTO IMPIANTO DI PUBBLICA ILLUMINAZIONE QUADRO 24 - 24/A - 22 - STRALCIO 4 3° E 4 STRALCIO

**Elaborato:**  
PLANIMETRIA ILLUMINAZIONE QUADRO 24 - 24/A - 22 - STRALCIO 4

---

**PROGETTO DEFINITIVO - ESECUTIVO**

---

Tav. 3E	Scala 1:100	Determina n.118/2020	Data 08-07-2020
---------	-------------	----------------------	-----------------

---

<p>PROGETTISTA</p> 	<p>RESPONSABILE UNICO DEL PROCEDIMENTO</p>
--	--

SOSTITUZIONE PALI E RIFACIMENTO LINEE ELETTRICHE

Immagine	Simbolo	Descrizione	Quantità
		NUOVO APPARECCHIO ILLUMINANTE A TECNOLOGIA LED Potenza 45,5W - 24Led - 600mA - 4000K - lente 5248 Marca SCHREDER mod. TESEO S (o equivalente)	23
		NUOVO APPARECCHIO ILLUMINANTE A TECNOLOGIA LED Potenza 36,4W - 16Led - 600mA - 4000K - lente 5248 Marca SCHREDER mod. TESEO S (o equivalente)	45+36
		NUOVO APPARECCHIO ILLUMINANTE A TECNOLOGIA LED Potenza 25,8W - 16Led - 500mA - 4000K - lente 5248 Marca SCHREDER mod. TESEO S (o equivalente)	12
		ISTALLAZIONE KIT RETROFIT LED SU LANTERNE STORICHE ESISTENTI A PARETE O SU PALO Potenza 50,0W - 24Led - 700mA - 3000K LUCE CALDA Marca SCHREDER (o equivalente)	3
		ISTALLAZIONE KIT RETROFIT LED SU LANTERNE STORICHE SU PALO Potenza 38,0W - 24Led - 500mA - 3000K LUCE CALDA Marca SCHREDER (o equivalente)	9
		CORPI ILLUMINANTI ESISTENTI NON OGGETTO DI MODIFICA	
		QUADRO ELETTRICO DI ZONA	
		PUNTO DI PREDISPOSIZIONE IMPIANTO TVCC prevederere cavo FG16OR16 3x1.5 in morsettiere da 10m	5

