




**LEGENDA**

| Immagine | Simbolo | Descrizione   | Quantità |
|----------|---------|---|----------|
|          |         | NUOVO APPARECCHIO ILLUMINANTE A TECNOLOGIA LED<br>Potenza 61,5W - 24Led - 800mA - 4000K - lente 5248<br>Marca SCHREDER mod. TESEO S (o equivalente) | 31       |
|          |         | NUOVO APPARECCHIO ILLUMINANTE A TECNOLOGIA LED<br>Potenza 45,5W - 24Led - 600mA - 4000K - lente 5248<br>Marca SCHREDER mod. TESEO S (o equivalente) | 2        |
|          |         | NUOVO APPARECCHIO ILLUMINANTE A TECNOLOGIA LED<br>Potenza 36,4W - 16Led - 600mA - 4000K - lente 5248<br>Marca SCHREDER mod. TESEO S (o equivalente) | 7        |
|          |         | NUOVO APPARECCHIO ILLUMINANTE A TECNOLOGIA LED<br>Potenza 25,8W - 16Led - 500mA - 4000K - lente 5248<br>Marca SCHREDER mod. TESEO S (o equivalente) | 1        |
|          |         | CORPI ILLUMINANTI ESISTENTI NON OGGETTO DI MODIFICA   |          |
|          |         | QUADRO ELETTRICO DI ZONA  | 2        |
|          |         | PUNTO DI PREDISPOSIZIONE IMPIANTO TVCC<br>prevedere cavo FG16OR16 3x1.5 in morsettiere da 10m   | 1        |

PLANIMETRIA ILLUMINAZIONE - QUADRO 06: VIALE RIMEMBRANZE

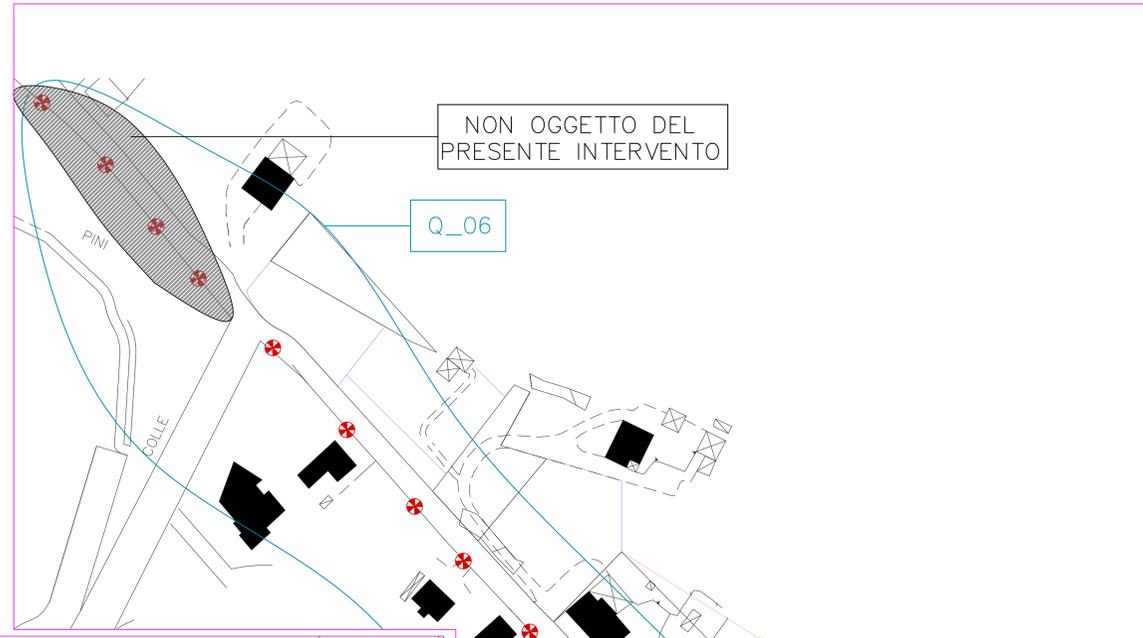

PLANIMETRIA ILLUMINAZIONE - QUADRO 06: VIALE RIMEMBRANZE

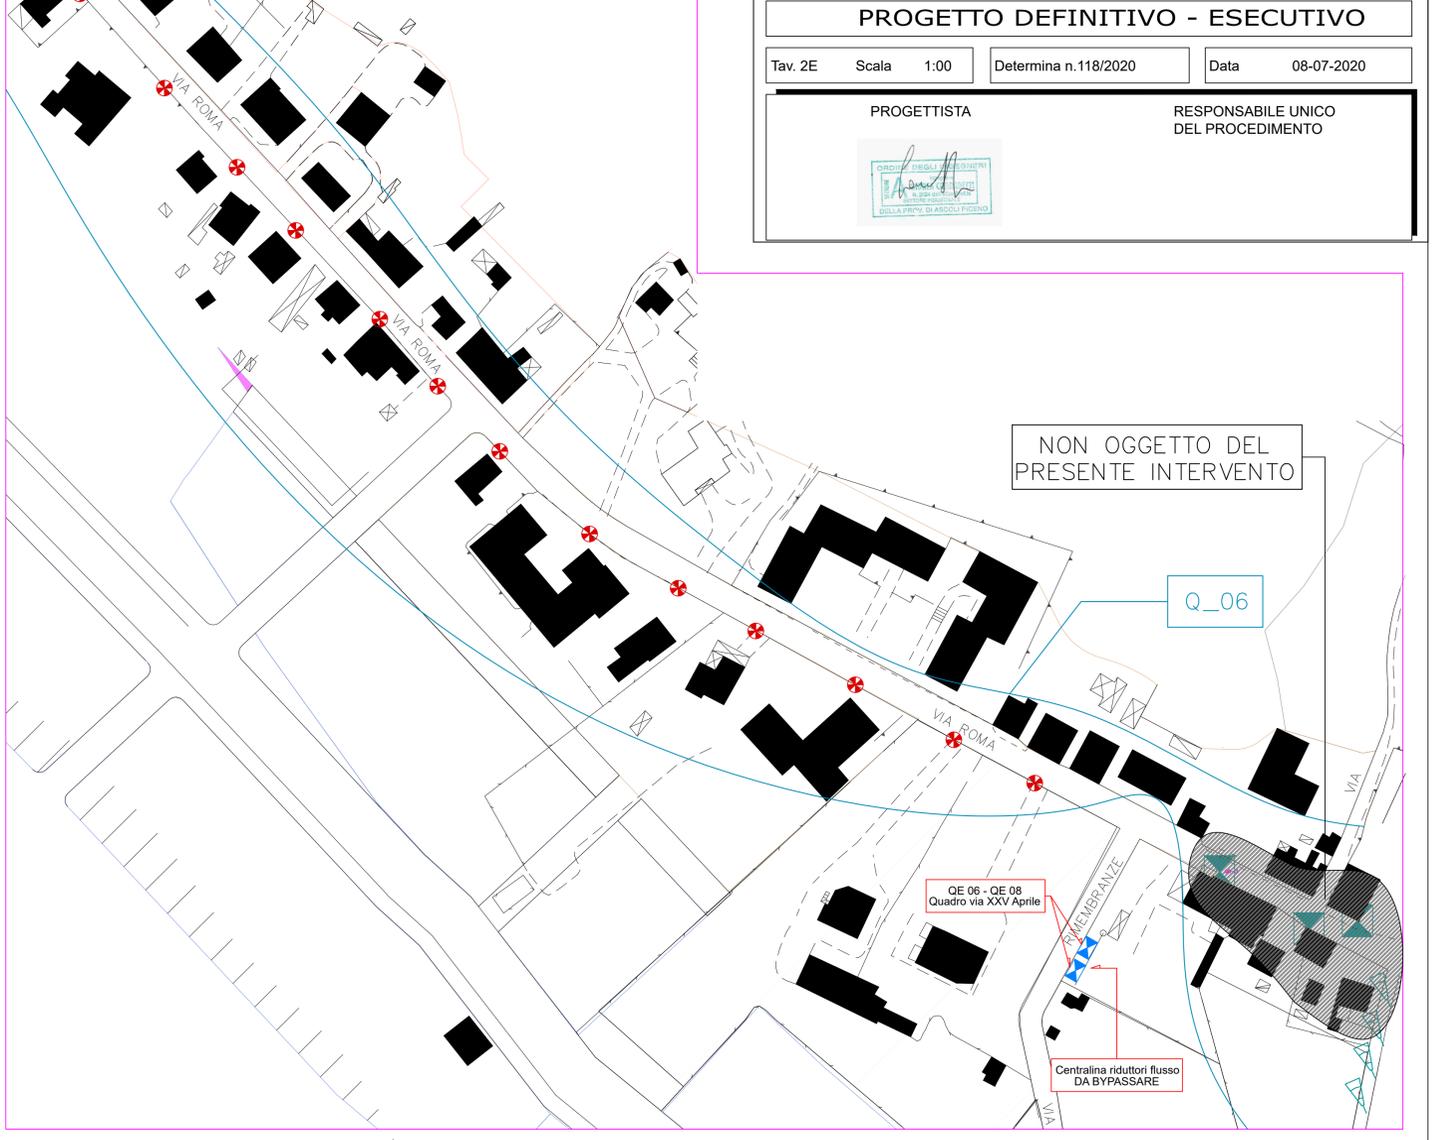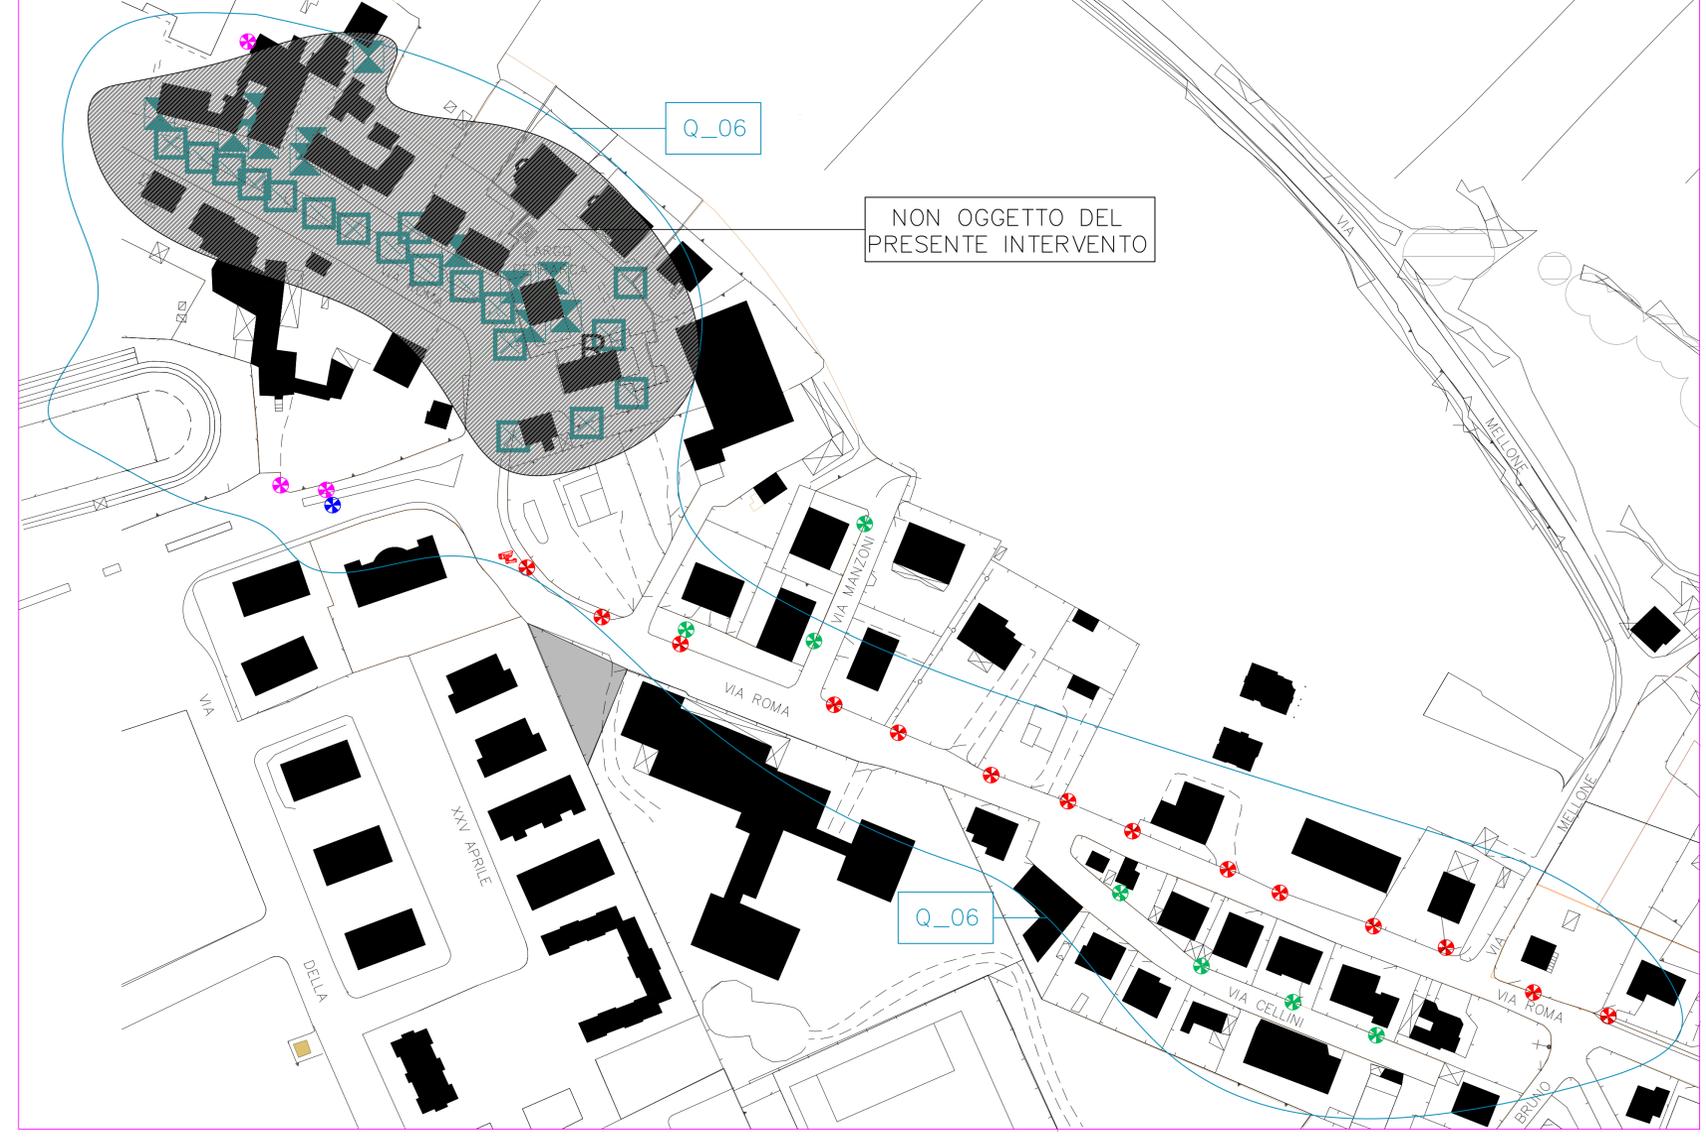

Studio Tecnico d'Ingegneria  
via Leonardo da Vinci 25,  
63082-Castel di Lama (AP)  
P.I. 02082880440  
C.F. CRRNDR86H10A462B  
www.studiocorradetti.it

mailto: studiocorradetti@gmail.com

AGGIORNAMENTI

| Rev. | Data | Descrizione |
|------|------|-------------|
|      |      |             |



Progettista:  
Ing. Andrea Corradetti

RUP:  
Ing. Fabiola Ciotti

Comune di:  
CASTEL DI LAMA (AP)

Committente:  
COMUNE DI CASTEL DI LAMA

Oggetto:  
EFFICIENTAMENTO IMPIANTO DI  
PUBBLICA ILLUMINAZIONE  
QUADRO 06 \_ STRALCIO 3  
3° E 4 STRALCIO

Elaborato:  
PLANIMETRIA ILLUMINAZIONE  
QUADRO 06 \_ STRALCIO 3

PROGETTO DEFINITIVO - ESECUTIVO

|         |            |                      |                 |
|---------|------------|----------------------|-----------------|
| Tav. 2E | Scala 1:00 | Determina n.118/2020 | Data 08-07-2020 |
|---------|------------|----------------------|-----------------|

|                 |                                     |
|-----------------|-------------------------------------|
| PROGETTISTA<br> | RESPONSABILE UNICO DEL PROCEDIMENTO |
|-----------------|-------------------------------------|