Comune di Maltignano Prot. n. 0001247 del 12-02-2019 interno Cat. 6 Cl. 5

COMUNE DI MALTIGNANO

REGIONE MARCHE | PROVINCIA DI ASCOLI PICENO

REALIZZAZIONE NUOVI LOCULI SU AREA CIMITERIALE
CIVICO CIMITERO DI MALTIGNANO
PROGETTO DEFINITIVO - ESECUTIVO

PROGETTO U.T.C.
Geom. Alfiero SPURIO

PROPRIETA':
Comune di Maltignano

INQUADRAMENTO TERRITORIALE:
- STRALCIO PLANIM. AEROFOTOGR. scala 1:2000
- STRALCIO PLANIM. CATASTALE scala 1:2000

STATO ATTUALE E STATO RIFORMATO:
- PLANIMETRIE GENERALI scala 1:200

TAV. 1/1

SCALE: 1:2000 1:200

PROPRIETA': Comune di Maltignano

RESPONSABILE DEL PROCEDIMENTO:
Arch. Antonella Stuzzica

Comune di Maltignano - Via Nuova, 1 - 63085 Maltignano (AP) - tel. 0736-304122-304457 fax. 0736-304463

DISEGNATORE: -		VISTO:	DATA: Novembre 2017
N. REV.	DATA	DESCRIZIONE AGGIORNAMENTO	
01	giugno 2018	-	
COD. PROGETTO:	COD. COMMESSA:	N. PROGR. DIS.:	

QUESTO DISEGNO E' PROPRIETA' RISERVATA DELL' U.T.C. E NON PUO' ESSERE COPIATO NE' RIPRODOTTO O MOSTRATO A TERZI SENZA PREVENTIVA AUTORIZZAZIONE SCRITTA DEL COMUNE

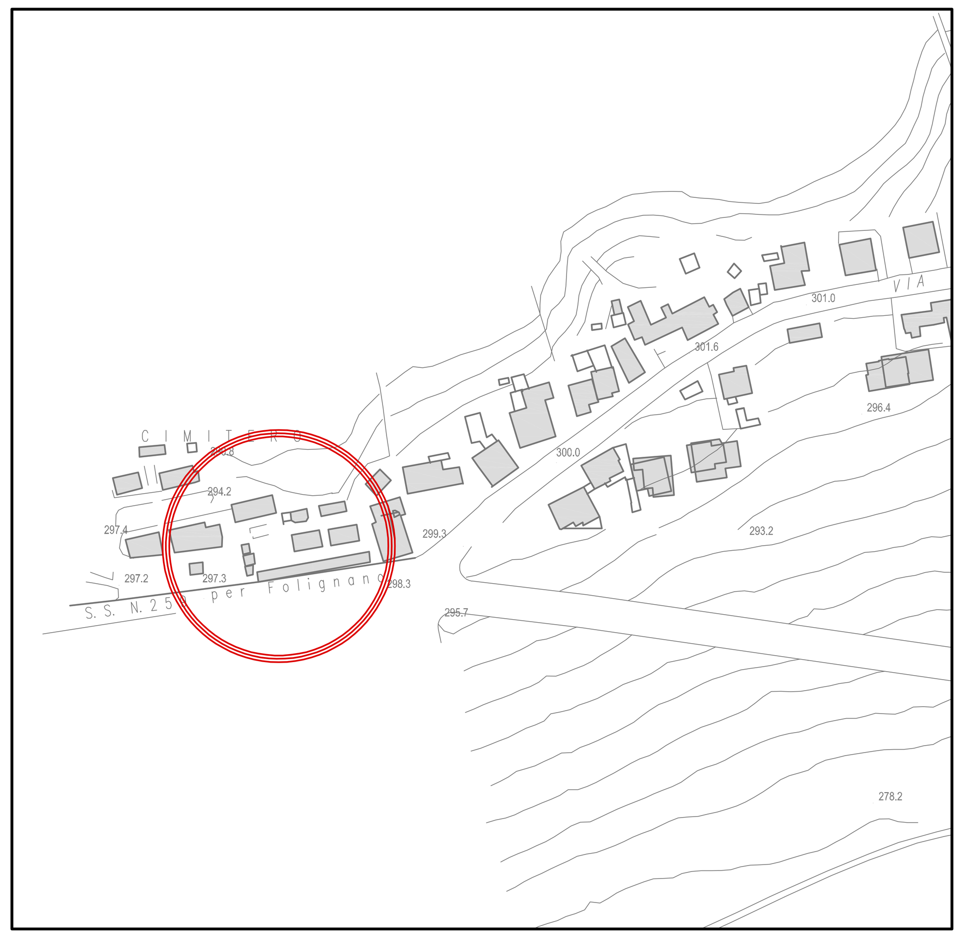

Stralcio planimetria aerofotogrammetrica
scala 1:2000

Planimetria catastale
scala 1:2000

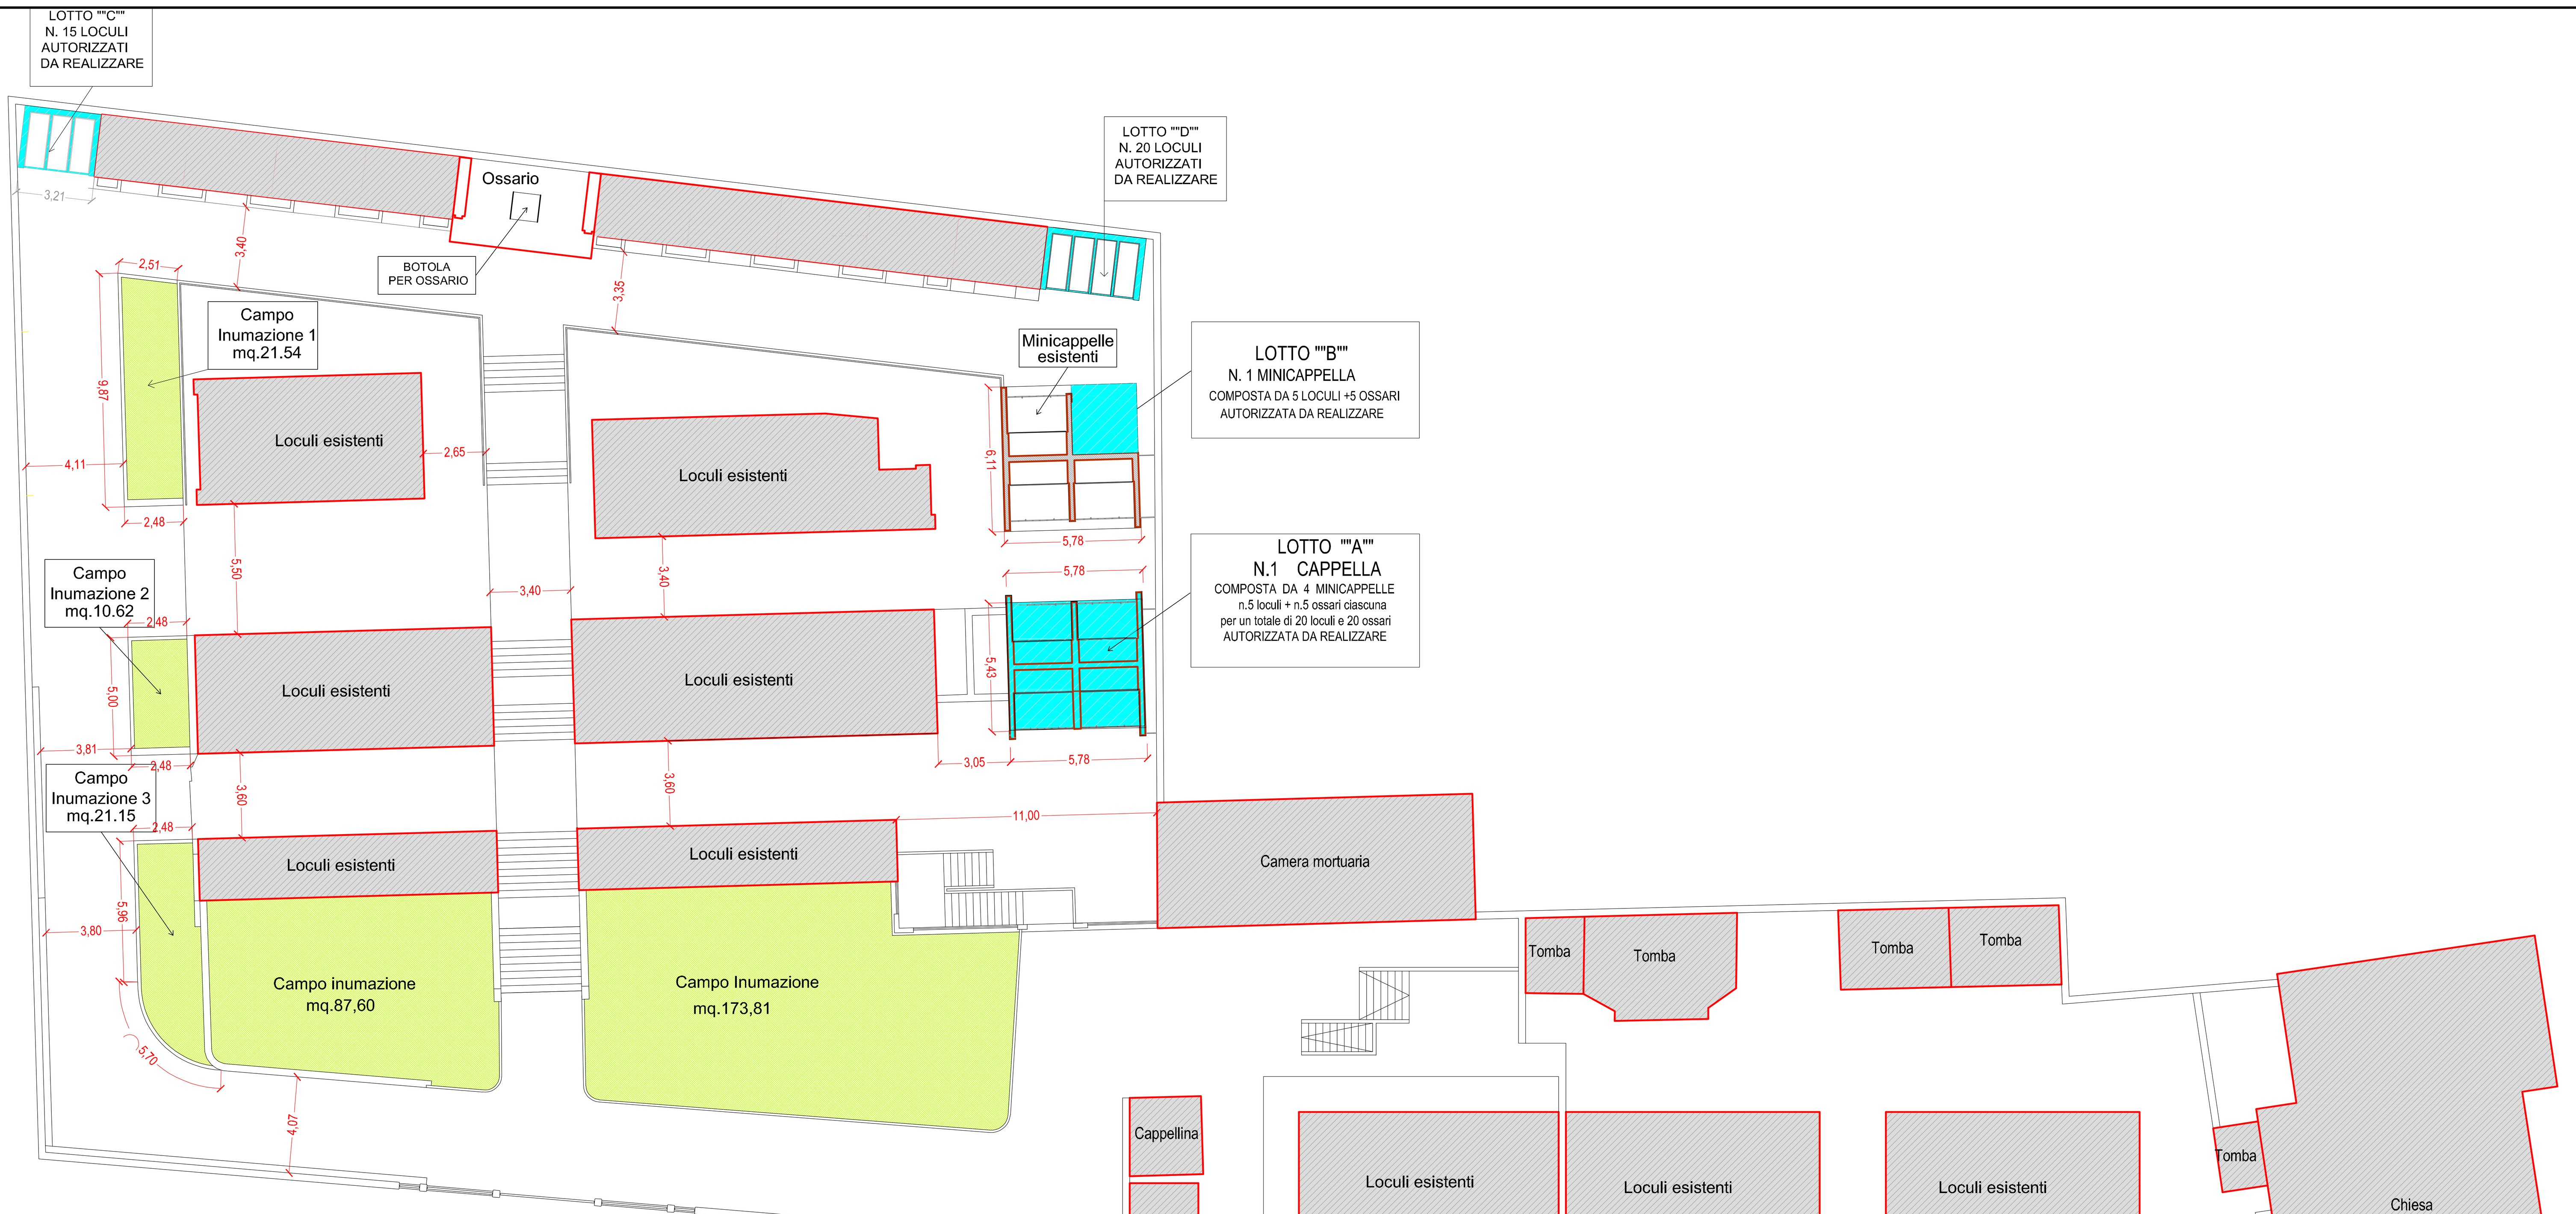

PLANIMETRIA GENERALE STATO ATTUALE AUTORIZZATO
scala 1:200

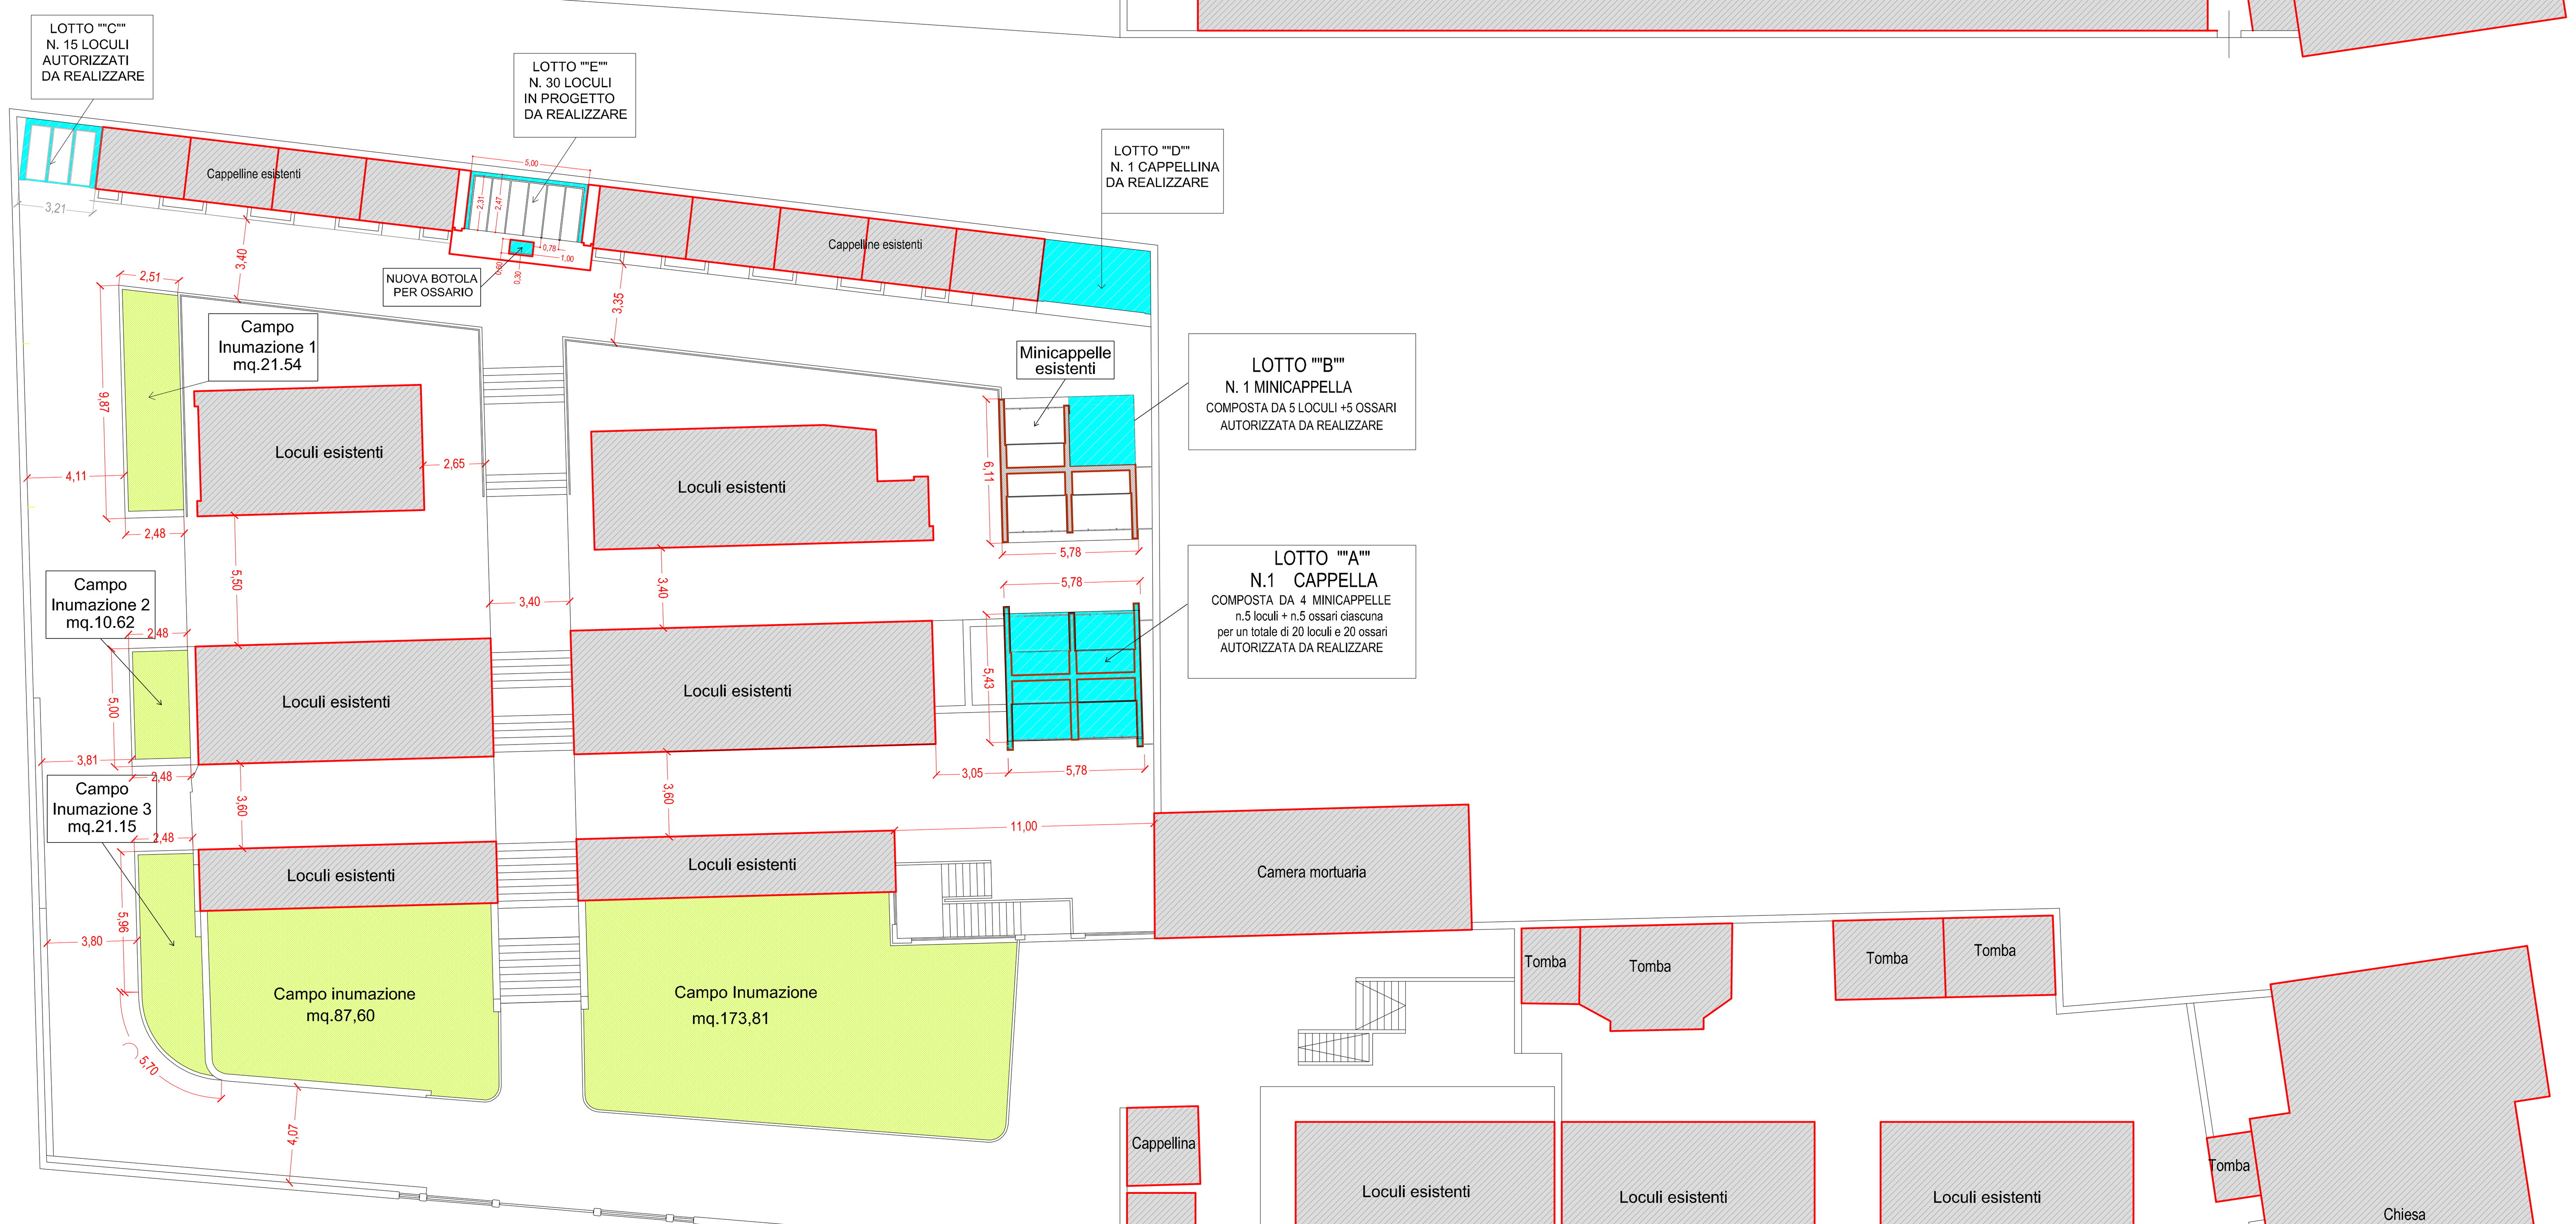

PLANIMETRIA GENERALE STATO RIFORMATO IN PROGETTO
scala 1:200